


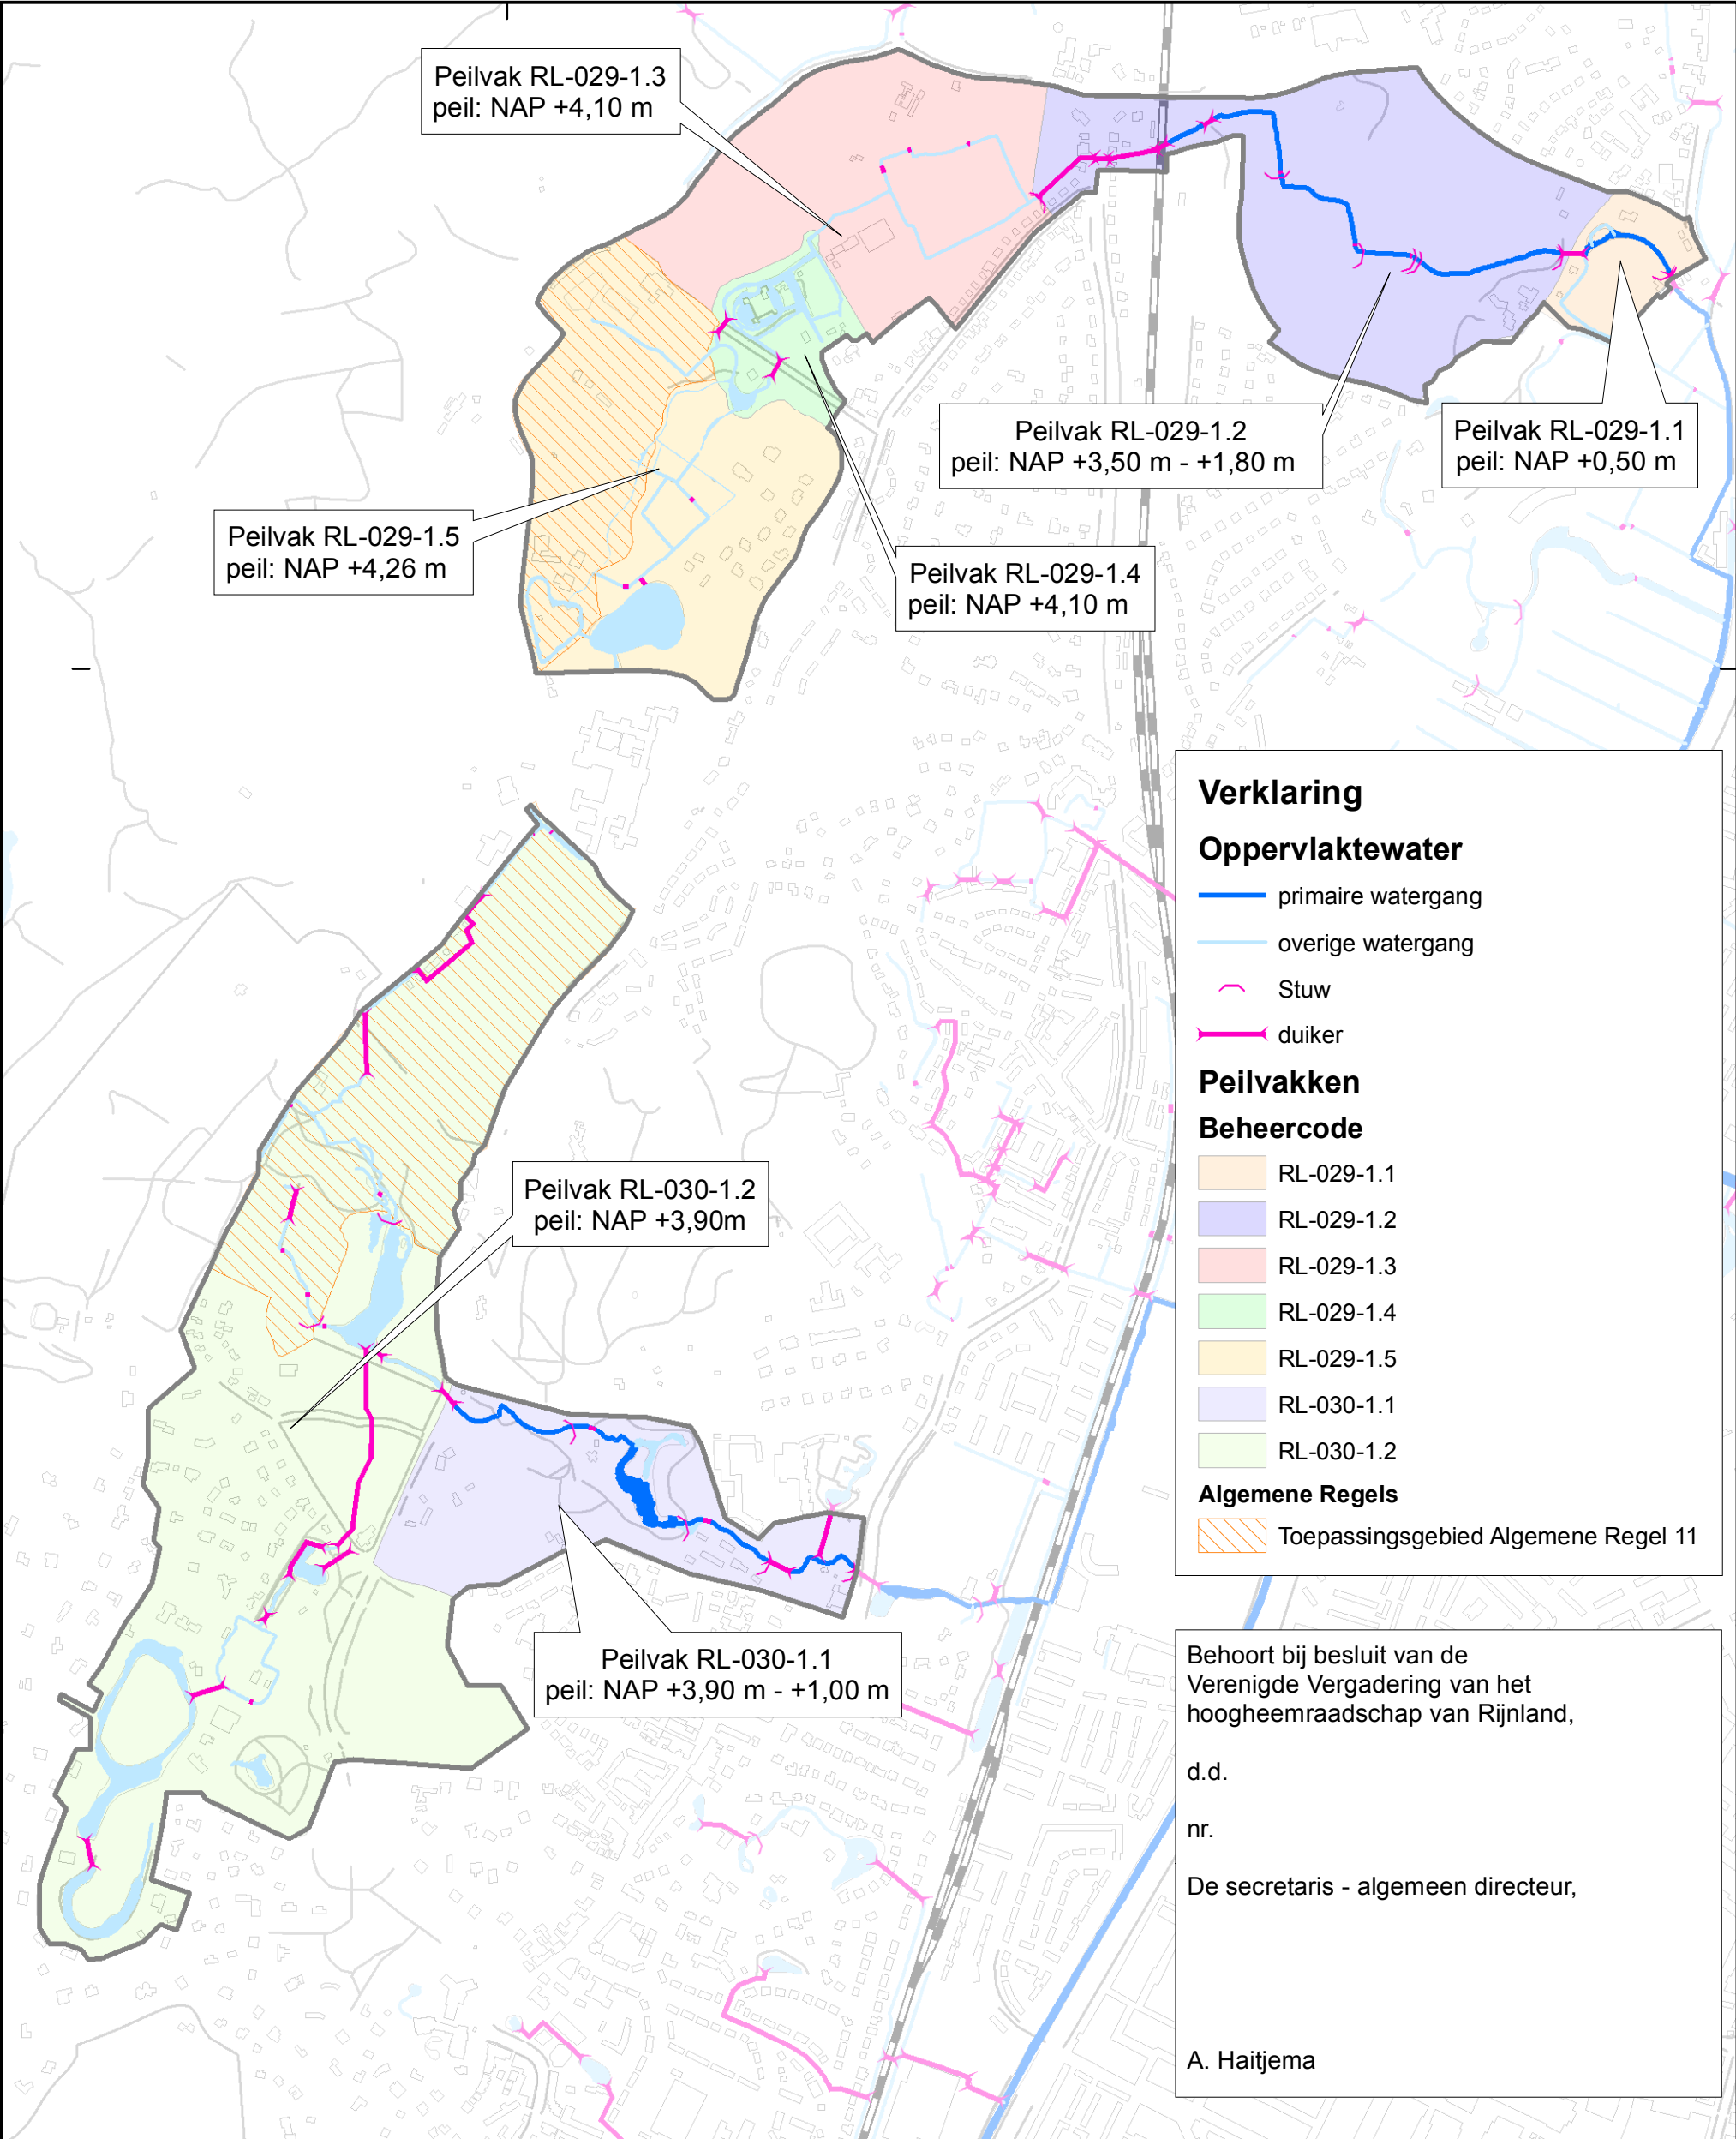

**Verklaring**

**Oppervlaktewater**

- primaire watergang
- overige watergang
- Stuw
- duiker

**Peilvakken**

**Beheercode**

- RL-029-1.1
- RL-029-1.2
- RL-029-1.3
- RL-029-1.4
- RL-029-1.5
- RL-030-1.1
- RL-030-1.2

**Algemene Regels**

- Toepassingsgebied Algemene Regel 11

Behoort bij besluit van de  
Verenigde Vergadering van het  
hoogheemraadschap van Rijnland,  
  
d.d.  
nr.  
De secretaris - algemeen directeur,  
  
A. Haitjema

|                                                                                              |  |  |                                                                   |                          |
|----------------------------------------------------------------------------------------------|--|--|-------------------------------------------------------------------|--------------------------|
|                                                                                              |  |  |                                                                   |                          |
|                                                                                              |  |  | Topografische ondergrond (c) Topografische Dienst Kadaster, Emmen |                          |
|                                                                                              |  |  | getekend : MvdB                                                   | datum : 3 september 2013 |
|                                                                                              |  |  | schaal : 1:10 000                                                 | formaat : A3             |
| Toekomstige waterhuishoudkundige inrichting<br>ontwerp-peilbesluit Halve Maantje - Brederode |  |  | blad : 1                                                          | versie : A               |
|                                                                                              |  |  | bestand : 20130829 PB HM-Brederode kaart (toek whh).mxd           |                          |