Dwarsprofiel 31

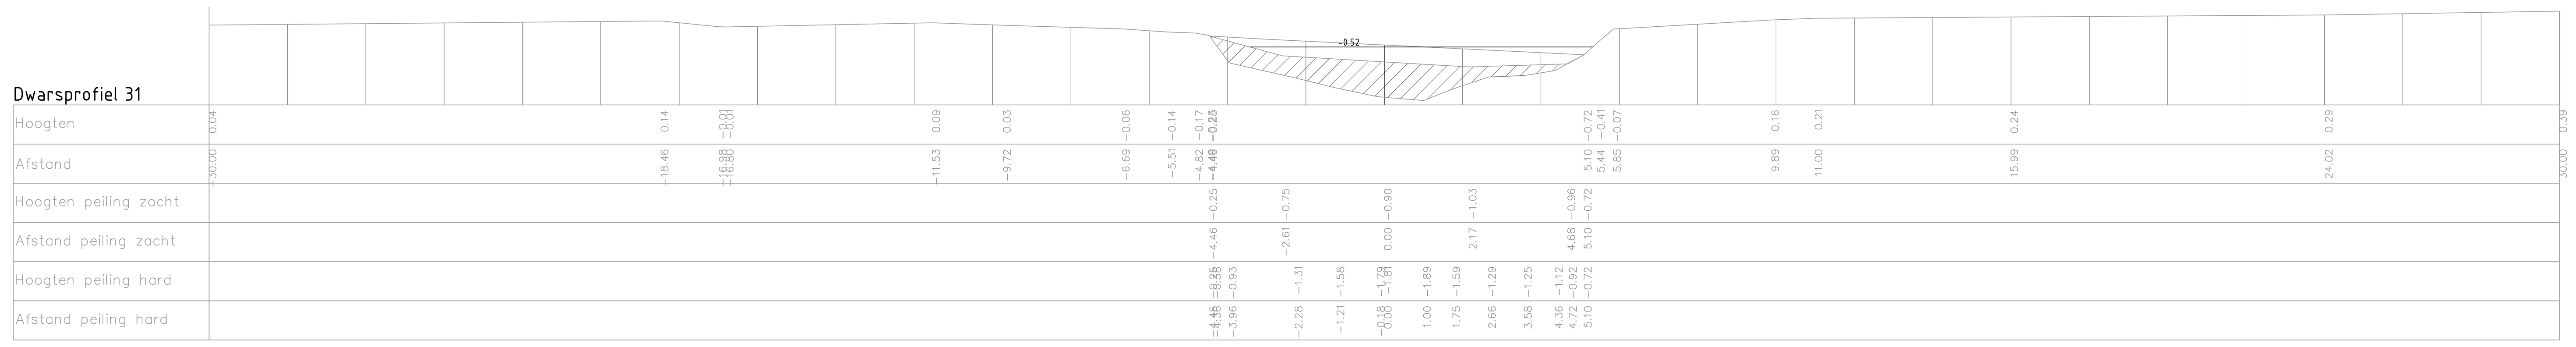

Dwarsprofiel 32

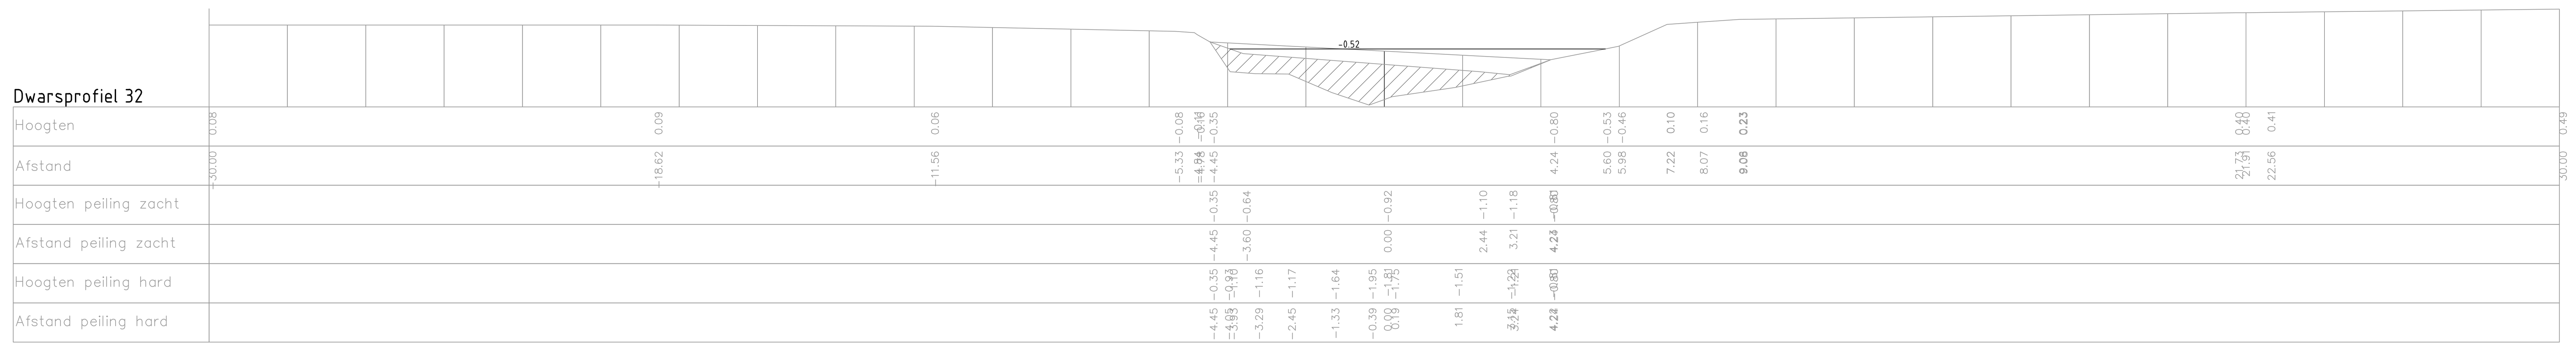

Dwarsprofiel 33

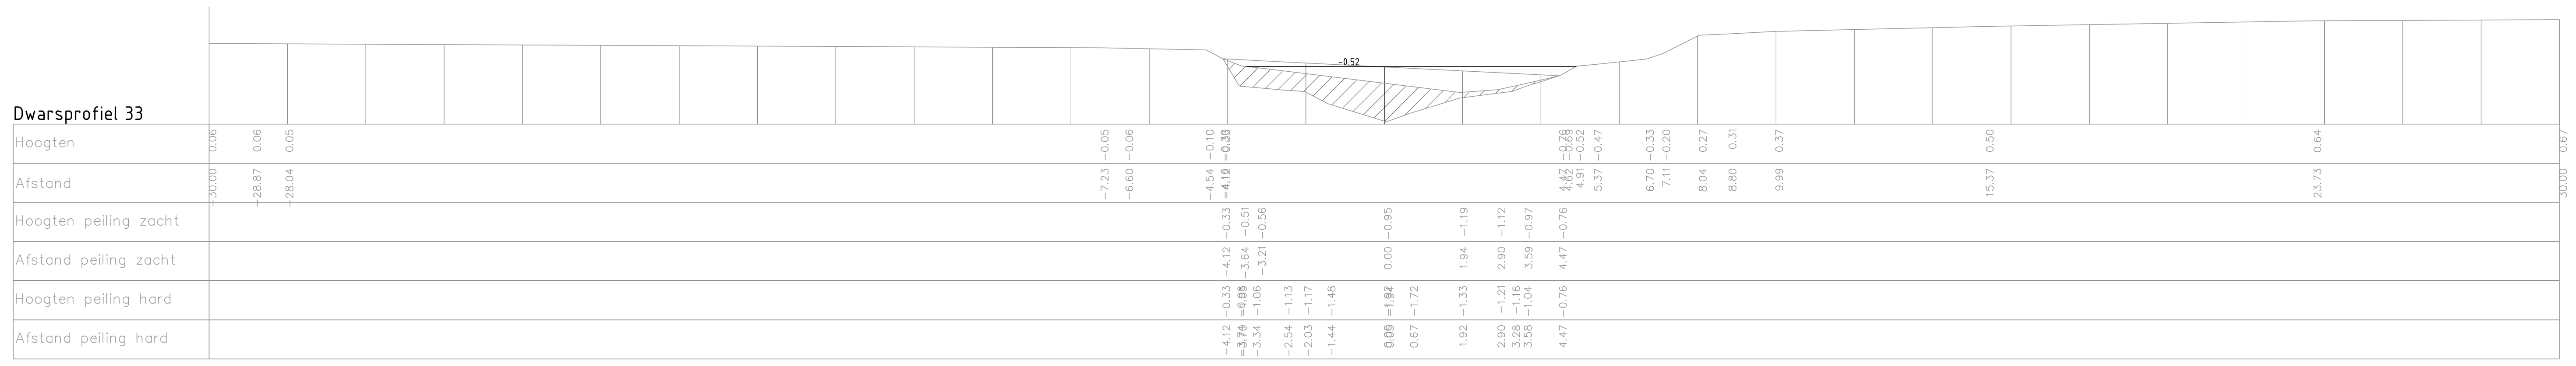

Variant perceel ophogen

Dwarsprofiel 34

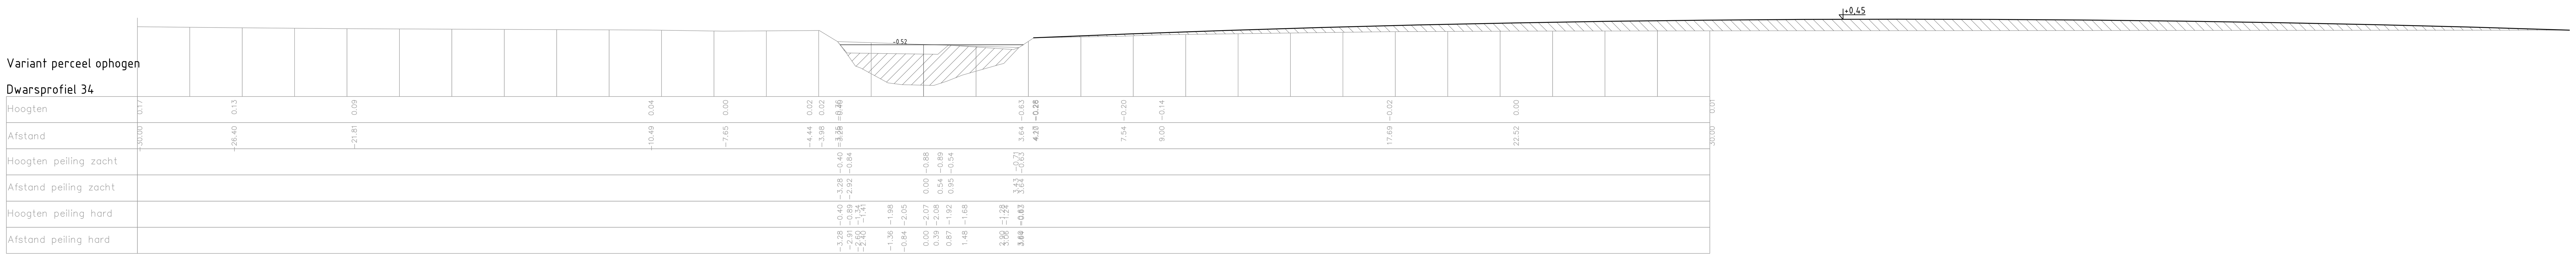

Variant perceel ophogen

Dwarsprofiel 35

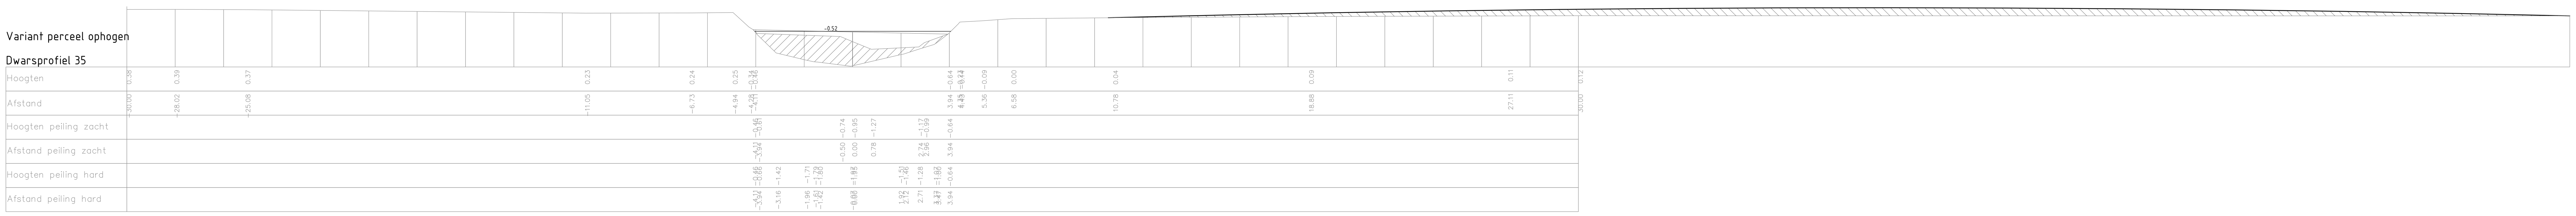

Variant perceel ophogen

Dwarsprofiel 36

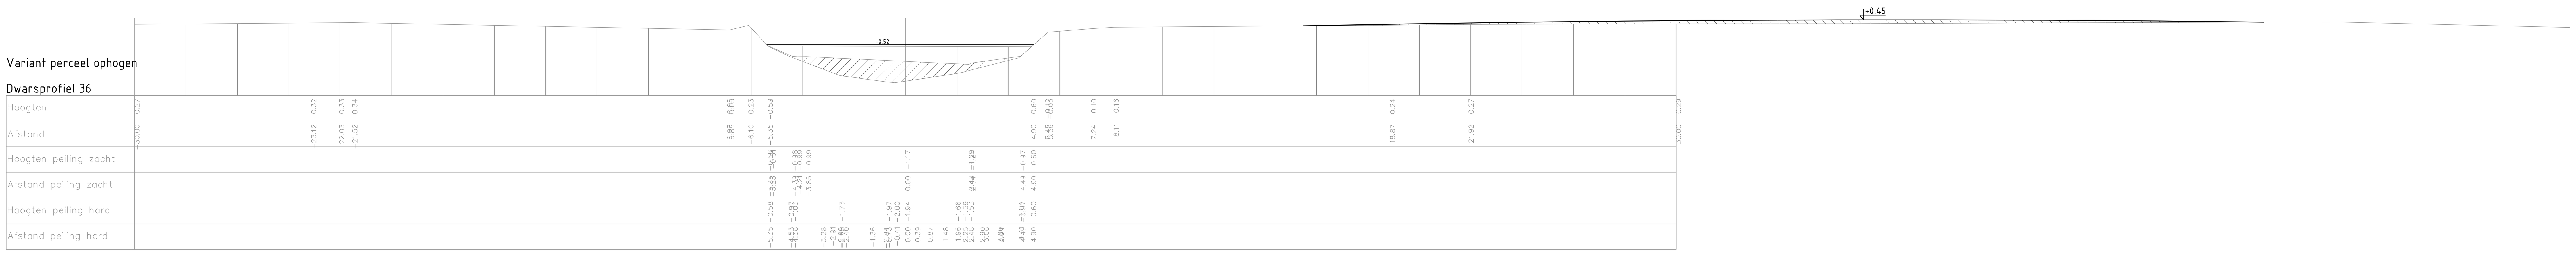

Legenda

- ontgraven grond
- verwerken grond

Versie : A!2	Datum : 13-6-2013 · Getekend : lipj
Omschrijving :	
Versie : A	Datum : 7-6-2013 · Getekend : lipj
Omschrijving : Concept	
Gecontroleerd :	Vrijgegeven :

ARCADIS
Infrastructuur - Water - Milieu - Gebouwen
Zendmastweg 19
Postbus 63
9400 AB Assen
Tel 0592 392 111
Fax 0592 353 112
info@arcadis.nl
www.arcadis.nl

Opdrachtgever	Wetterskip Fryslan
Ontwerp	
Project	Polder Nieuwkruisland
Onderwerp	Dwarsprofielen 31 - 36 Variant perceel ophogen
Fase	Technisch ontwerp / Bestek
Schaal	1:100
Divisie	Water
Bladformaat	A0
Status	Concept
Contractnummer	
Projectleider	Bouma, WK (Wiebe)
Projectnummer	C01022.100298.0100
Tekeningnummer	04
Versie	A!2

Docid: 076661452 : 16