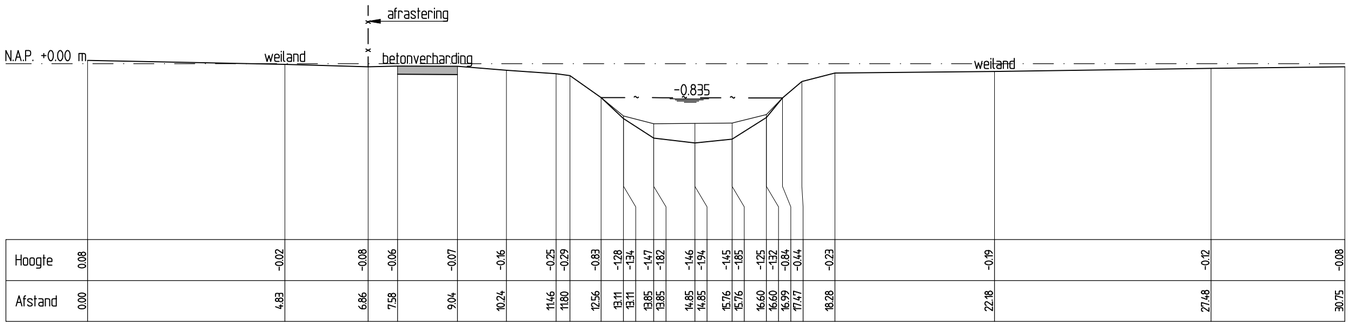

Dwarsprofiel 58

SCHAAL 1:100

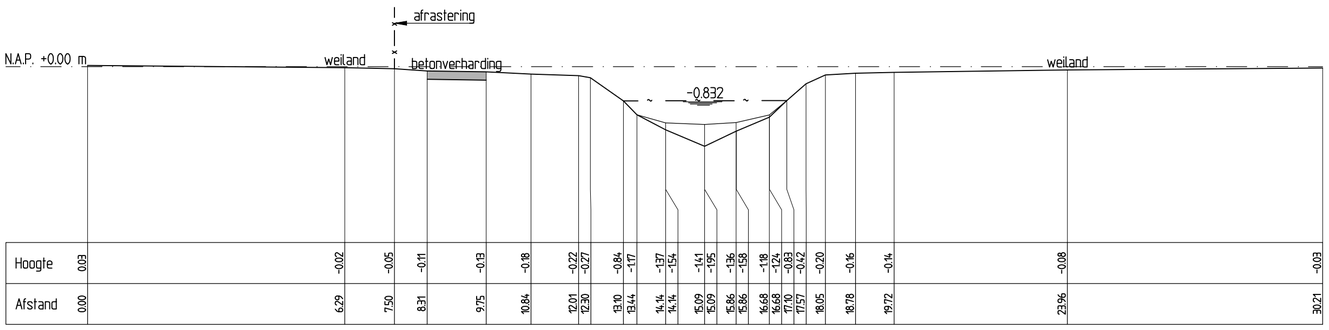

Dwarsprofiel 59

SCHAAL 1:100

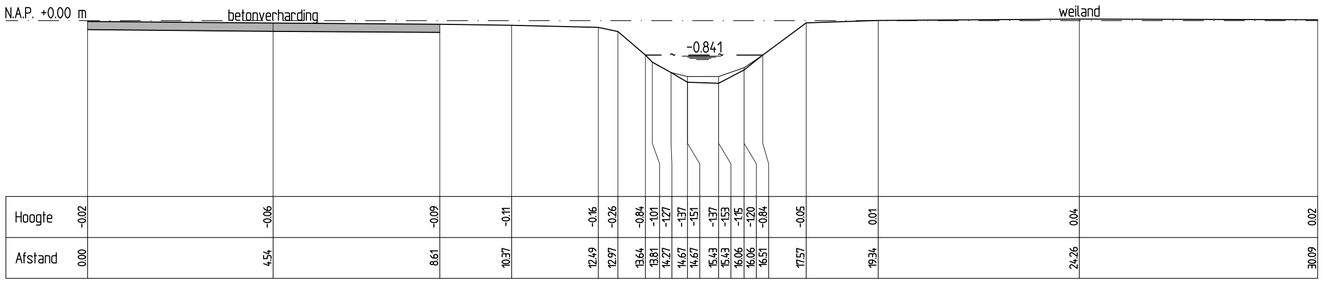

Dwarsprofiel 60

SCHAAL 1:100

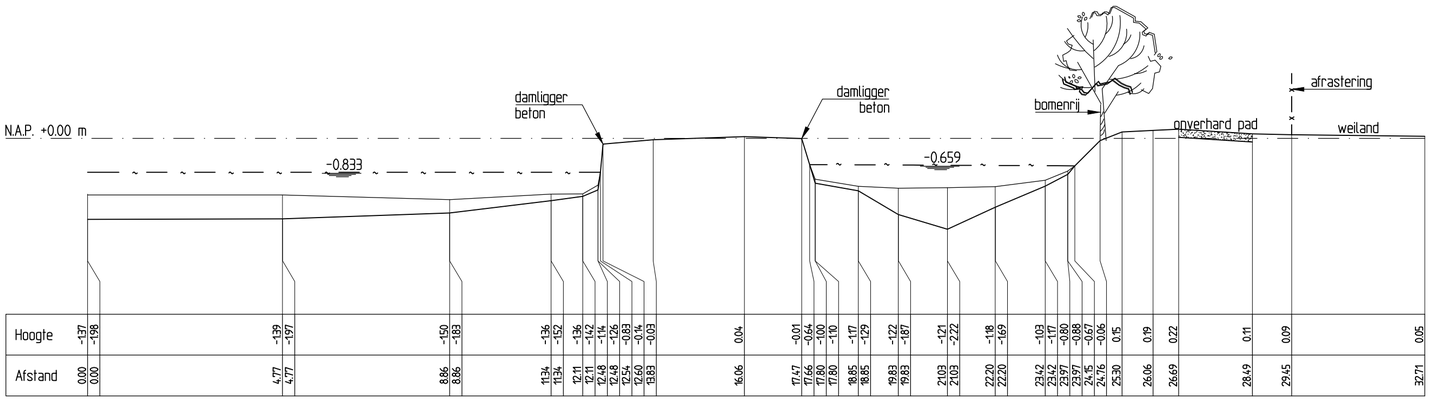

Dwarsprofiel 61

SCHAAL 1:100

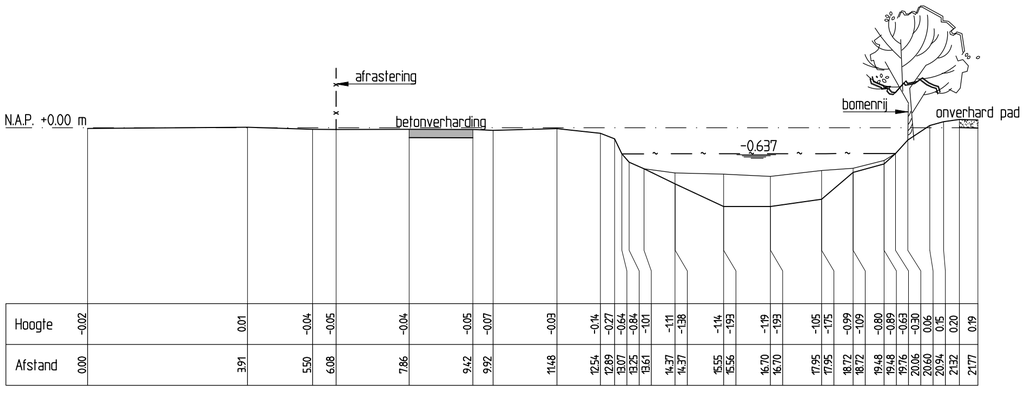

Dwarsprofiel 62

SCHAAL 1:100

TOELICHTING

HOOGTEMATEN IN m. T.O.V. N.A.P.
OVERIGE MATEN IN mm. TENZIJ ANDERS AANGEGEVEN

▼ DKM-1 = DIEPSONDERING

◑ B-1 = BORING

REVISIE	
DATUM	PAR.

GEMALEN NIEUWKRUISLAND
OPMALING DE BLIKKEN (CAPACITEIT 6,2m³/min.)

DWARSPROFIELEN 58 T/M 62

VERGUNNINGEN

WETTERSKIP FRYSLÂN

GET:	GECAL:	GEC:	AFD.HFD:	GEW:	GEW:	GEW:	FORM: 1,5A2
CAD	CAD						SCHAAL: 1:100
12-02-13	10-06-13	10-06-13	10-06-13				BESTEK: WF.2013-20
TEK. No.	3	4	67	102			BLAD: 2 IN 5 BLADEN