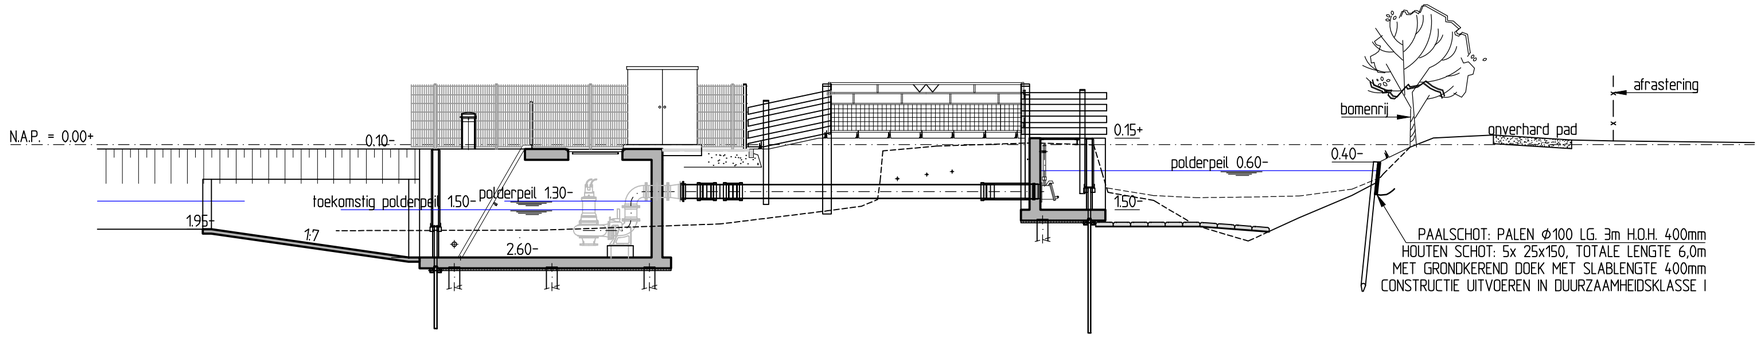

Dwarsprofiel 61
SCHAAL 1:100

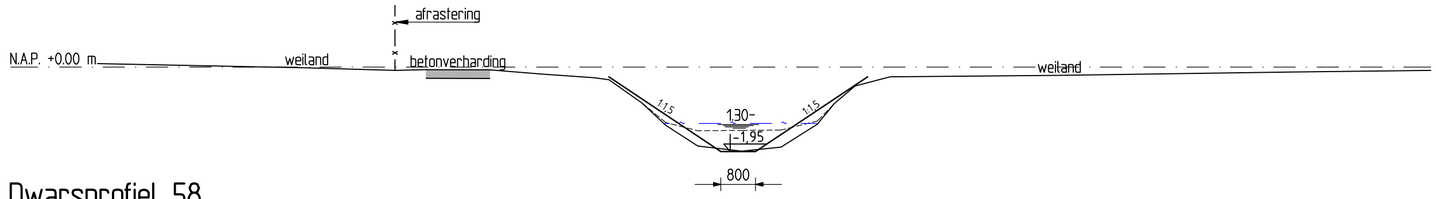

Dwarsprofiel 58
SCHAAL 1:100

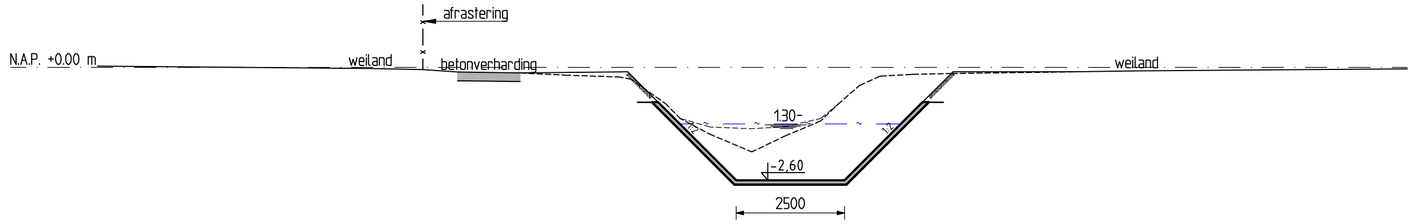

Dwarsprofiel 59
SCHAAL 1:100

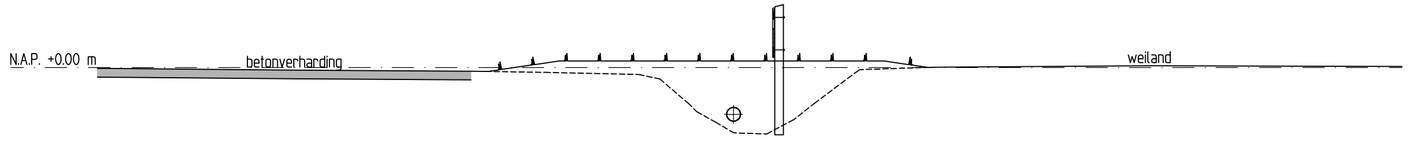

Dwarsprofiel 60
SCHAAL 1:100

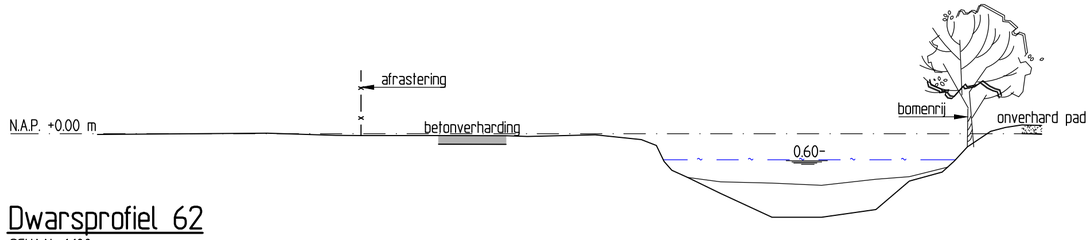

Dwarsprofiel 62
SCHAAL 1:100

TOELICHTING
HOOGTEMATEN IN m. T.O.V. N.A.P.
OVERIGE MATEN IN mm. TENZIJ ANDERS AANGEGEVEN

▼ DKM-1 = DIEPSONDERING

◑ B-1 = BORING

REVISIE	
DATUM	PAR.

GEMALEN NIEUWKRUISLAND
OPMALING DE BLIKKEN (CAPACITEIT 6,2m³/min.)
NIEUWE DWARSPROFIELEN 58 T/M 62

VERGUNNINGEN

WETTERSKIP FRYSLÂN

GET:	GECAL:	GEC:	AFD.HFD:	GEW:	GEW:	GEW:	FORM: A2
CAD	CAD						SCHAAL: 1:100
13-05-13	10-06-13	10-06-13	10-06-13				BESTEK: WF.201
TEK. No.	3	4	67	105			BLAD: 5 IN 5 BLADEN

A2/1:1-M:\acad\acadcte\acaddwg\Gemalen Nieuwkruisland\de Blikken\3467105.dwg