




OOSTGEVEL
SCHAAL 1/50

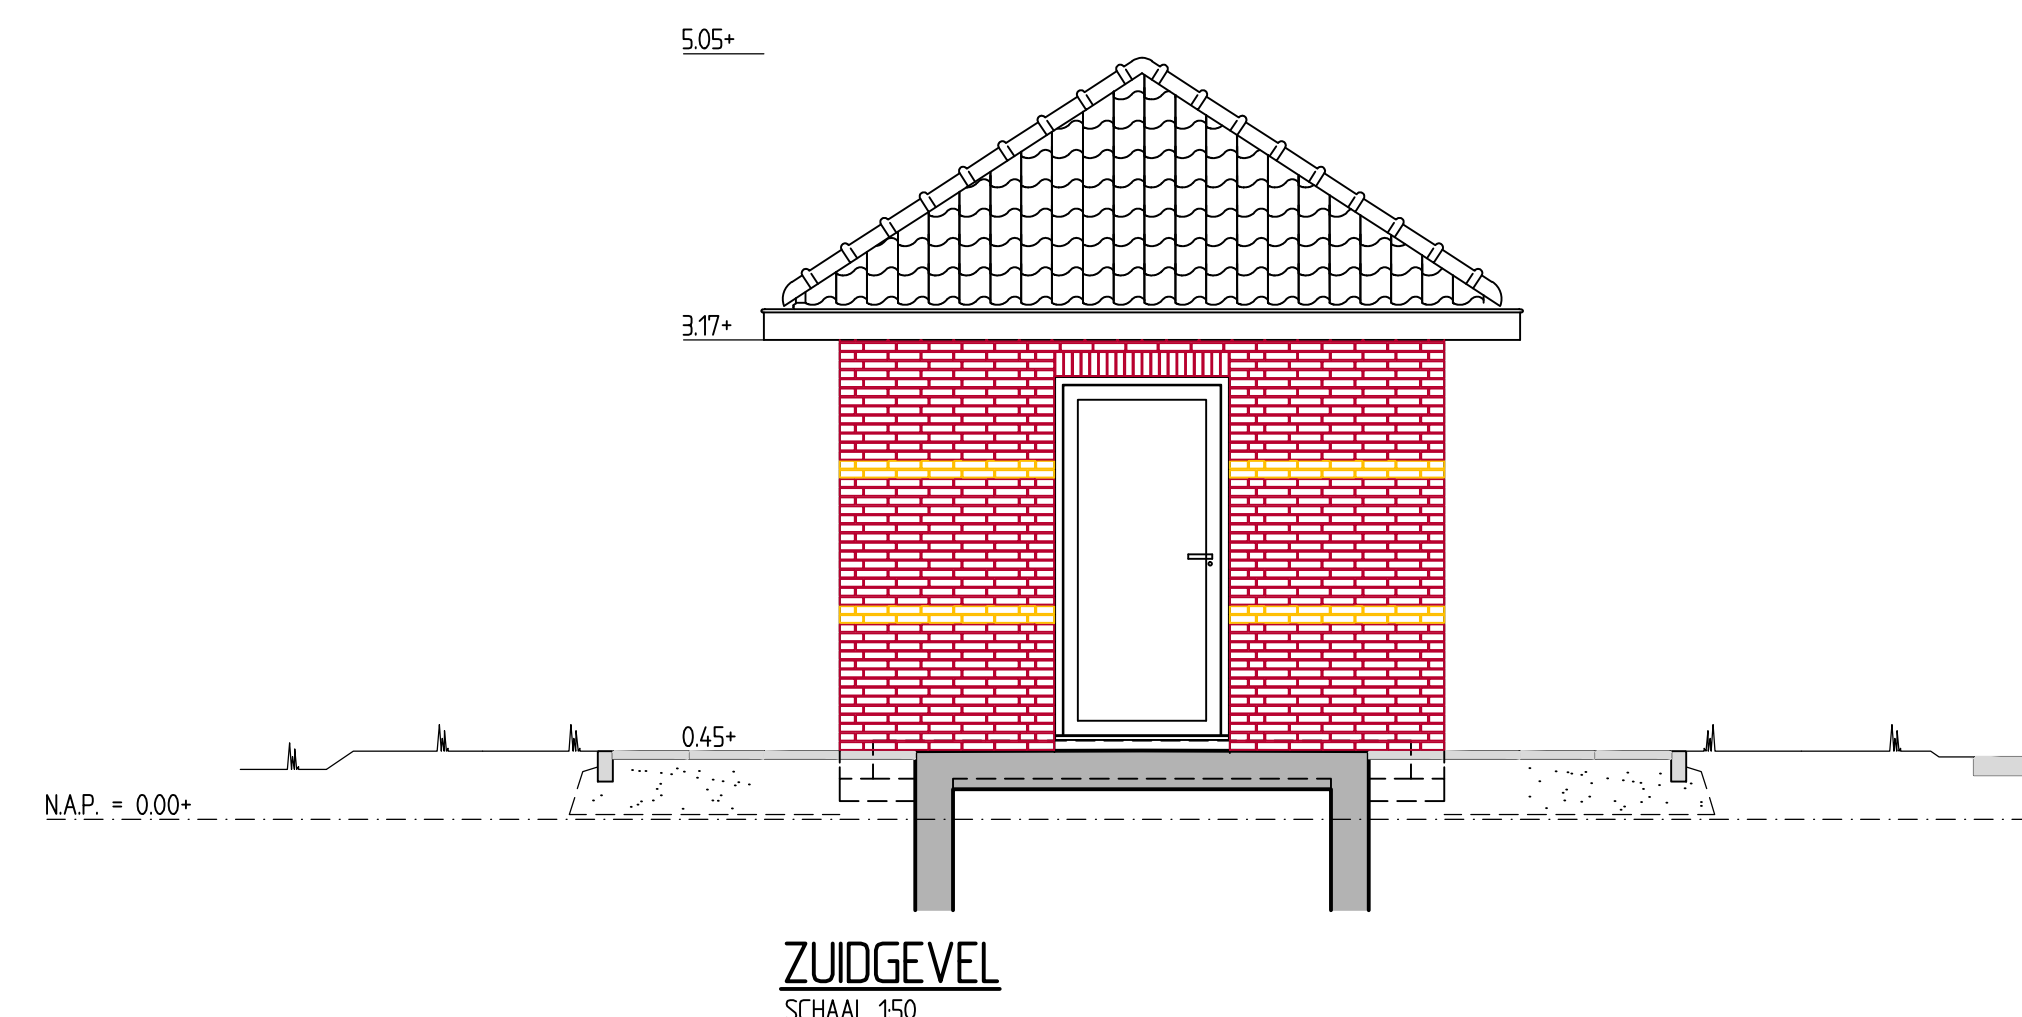


ZUIDGEVEL
SCHAAL 1/50

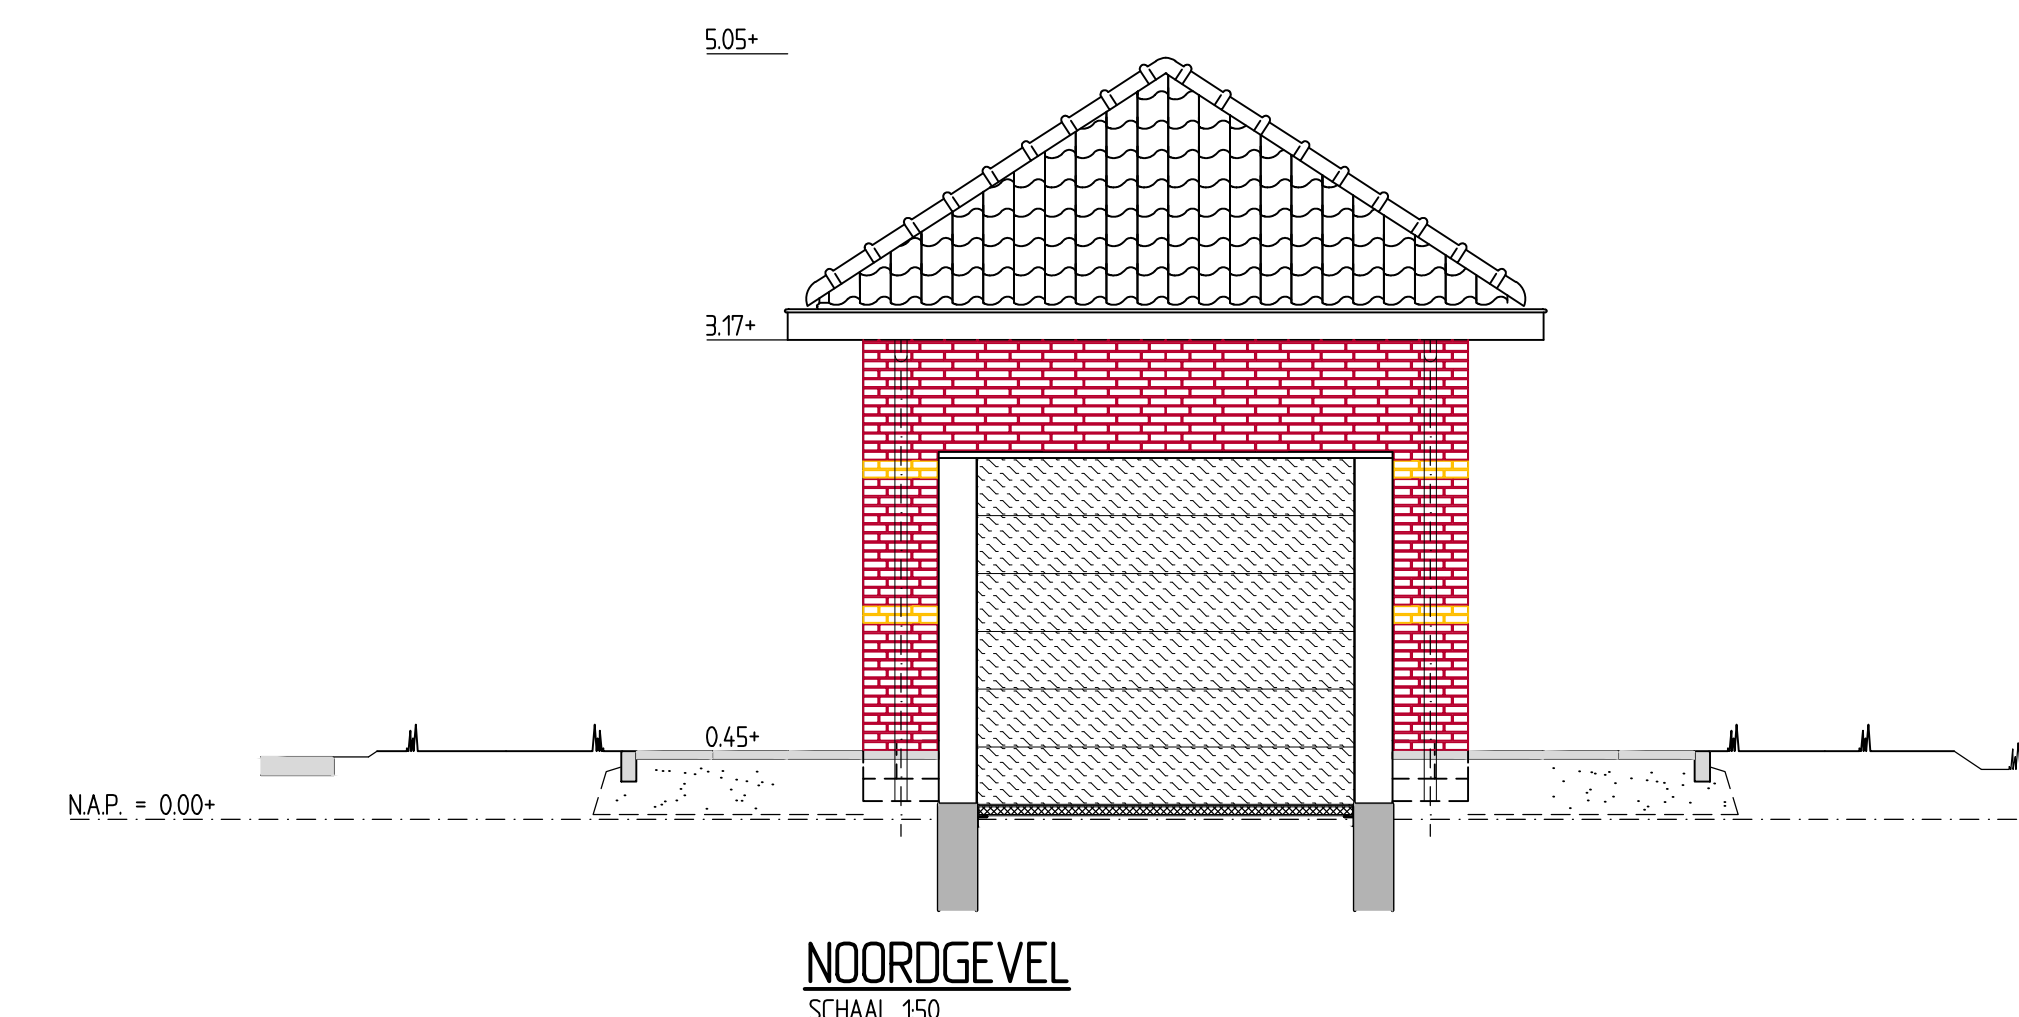


NOORDGEVEL
SCHAAL 1/50

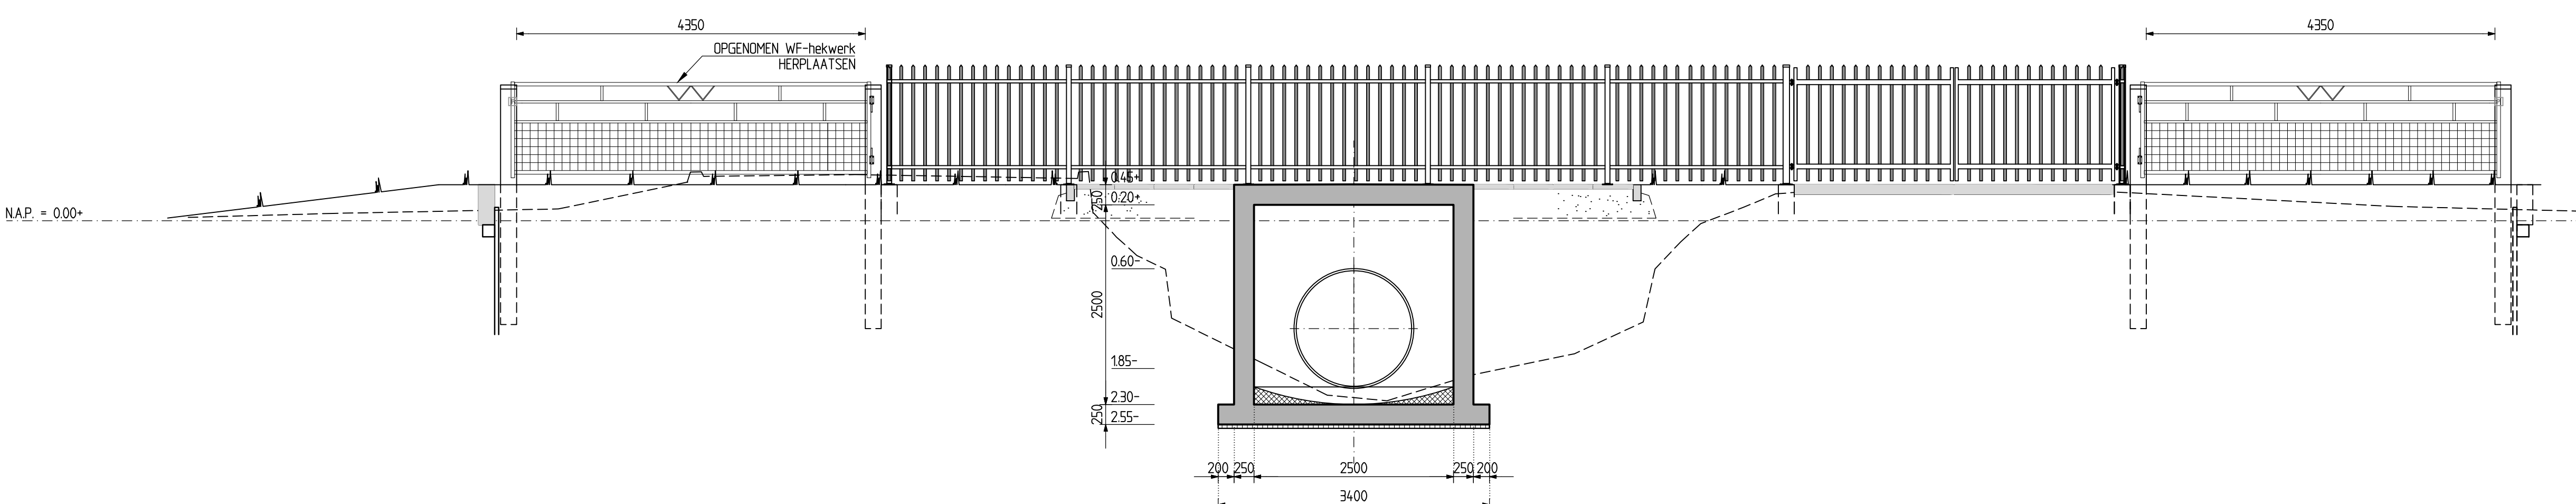


DOORSNEDEN A-A
SCHAAL 1/50

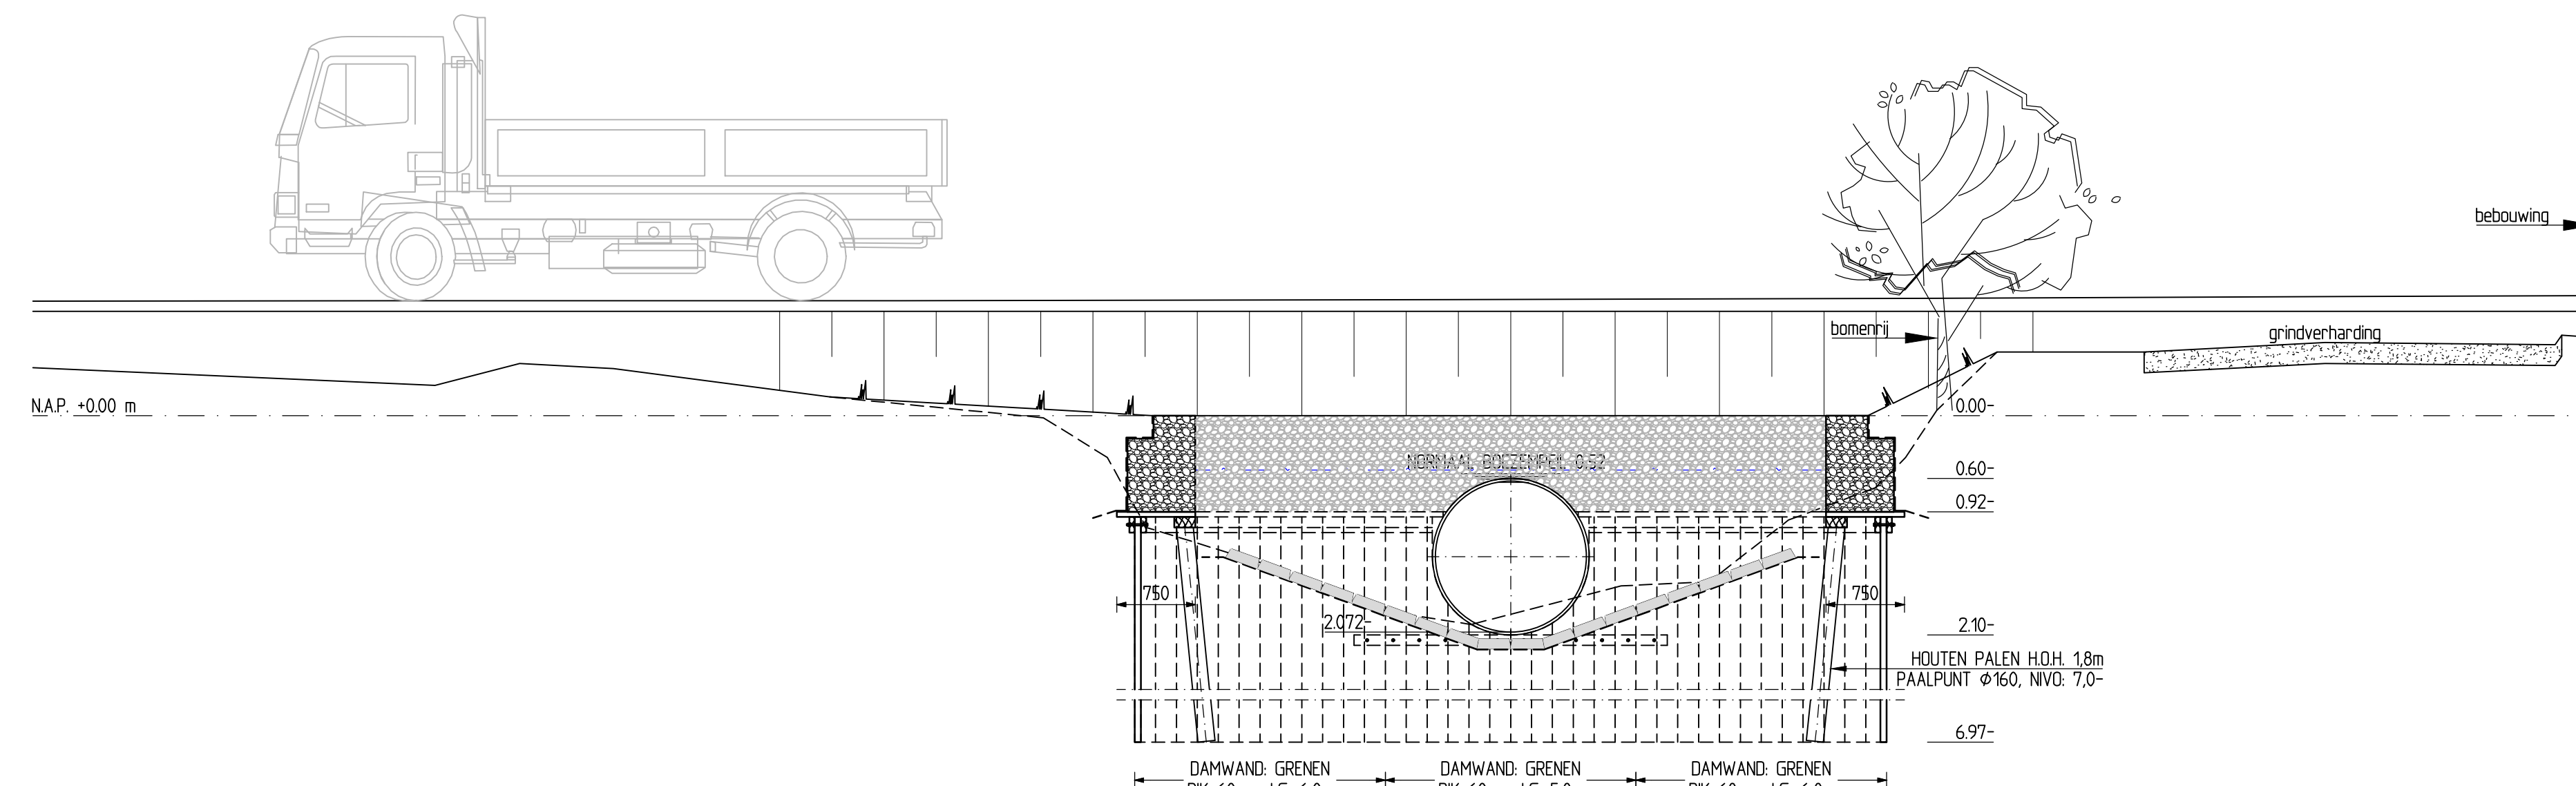


DOORSNEDEN C-C
SCHAAL 1/50

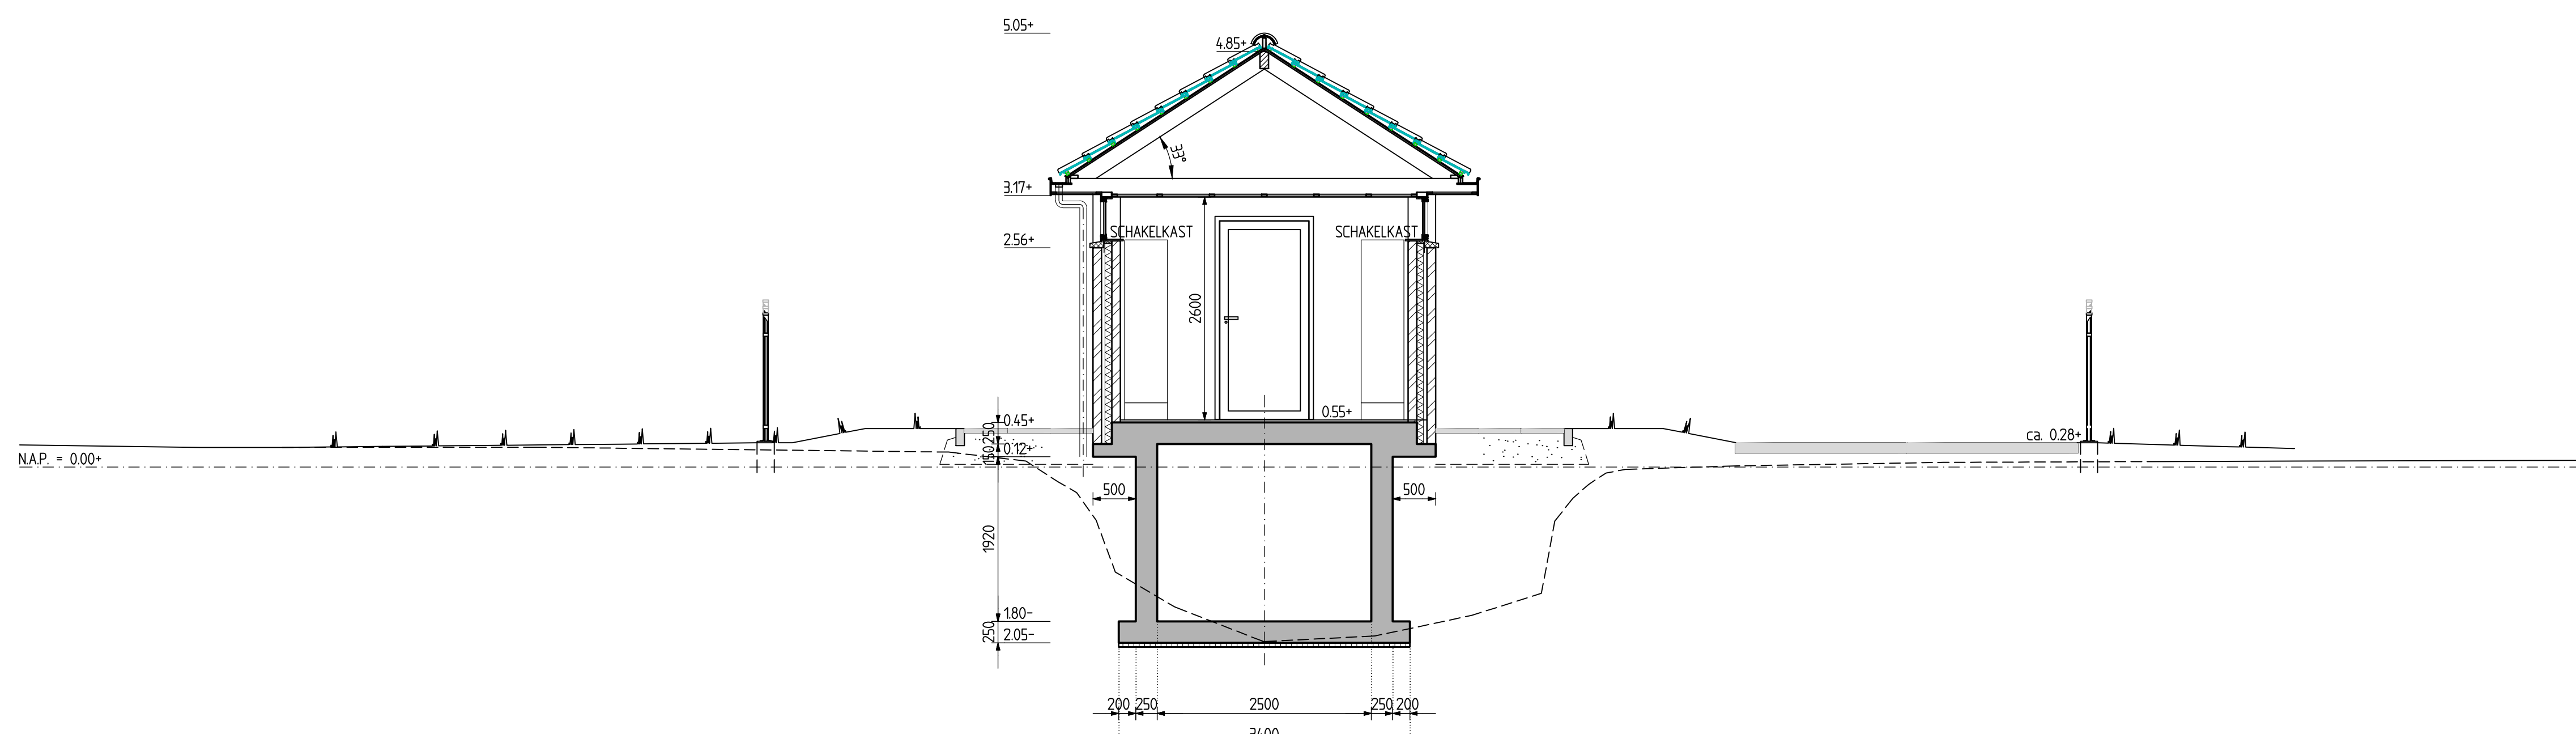


DOORSNEDEN B-B
SCHAAL 1/50

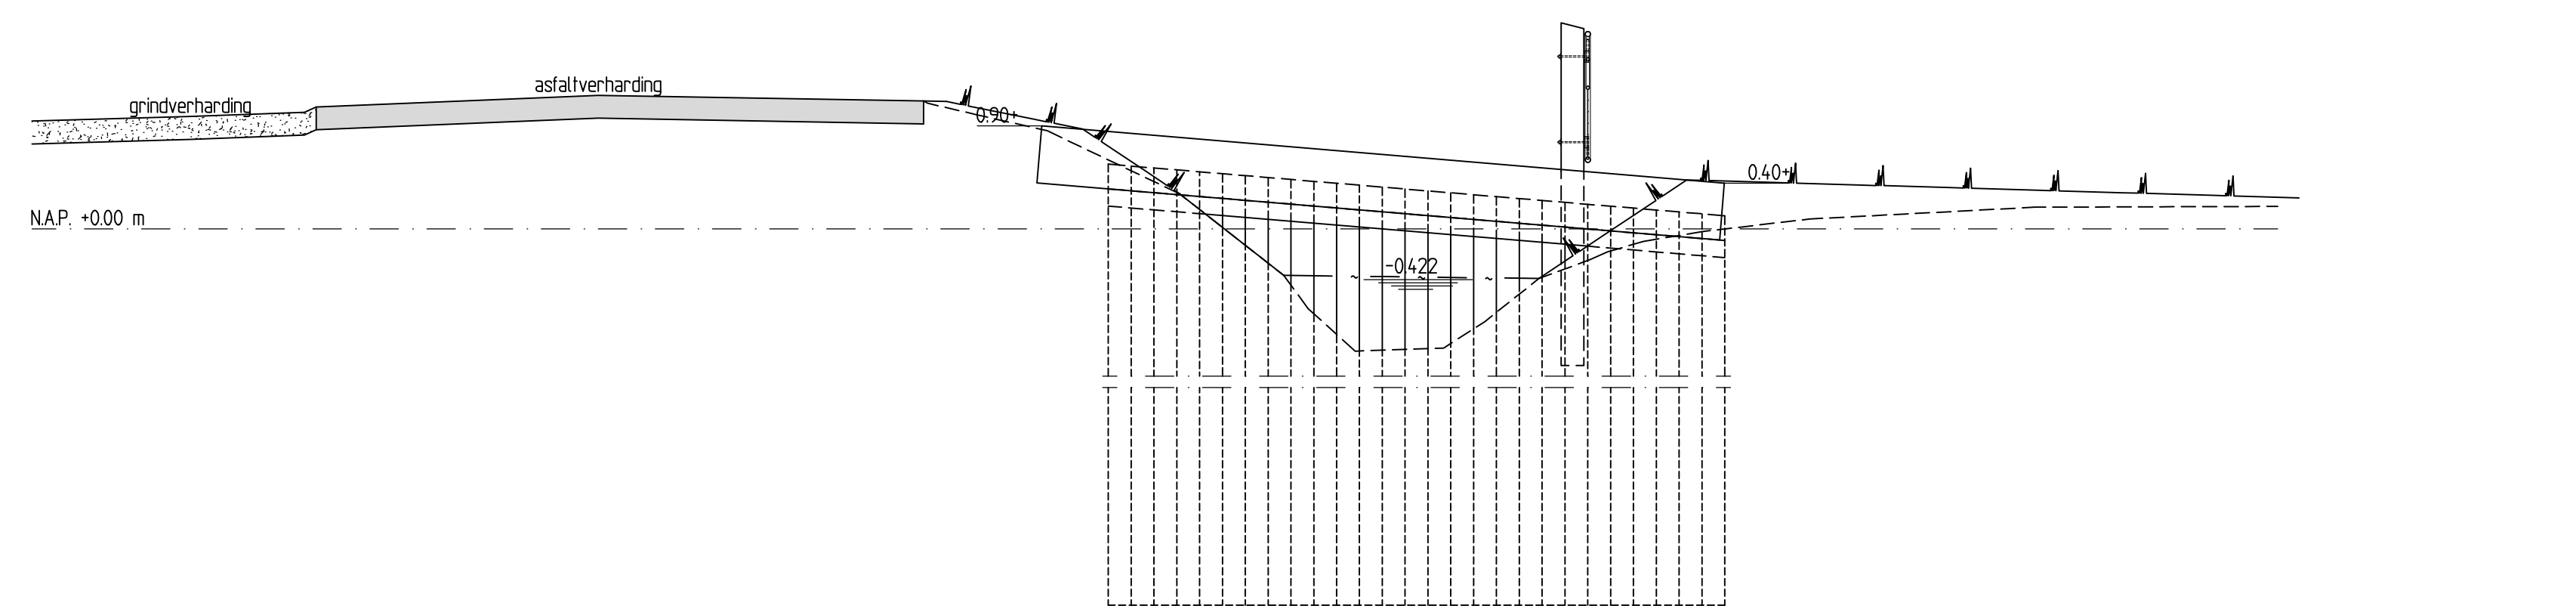

DOORSNEDEN D-D
SCHAAL 1/50

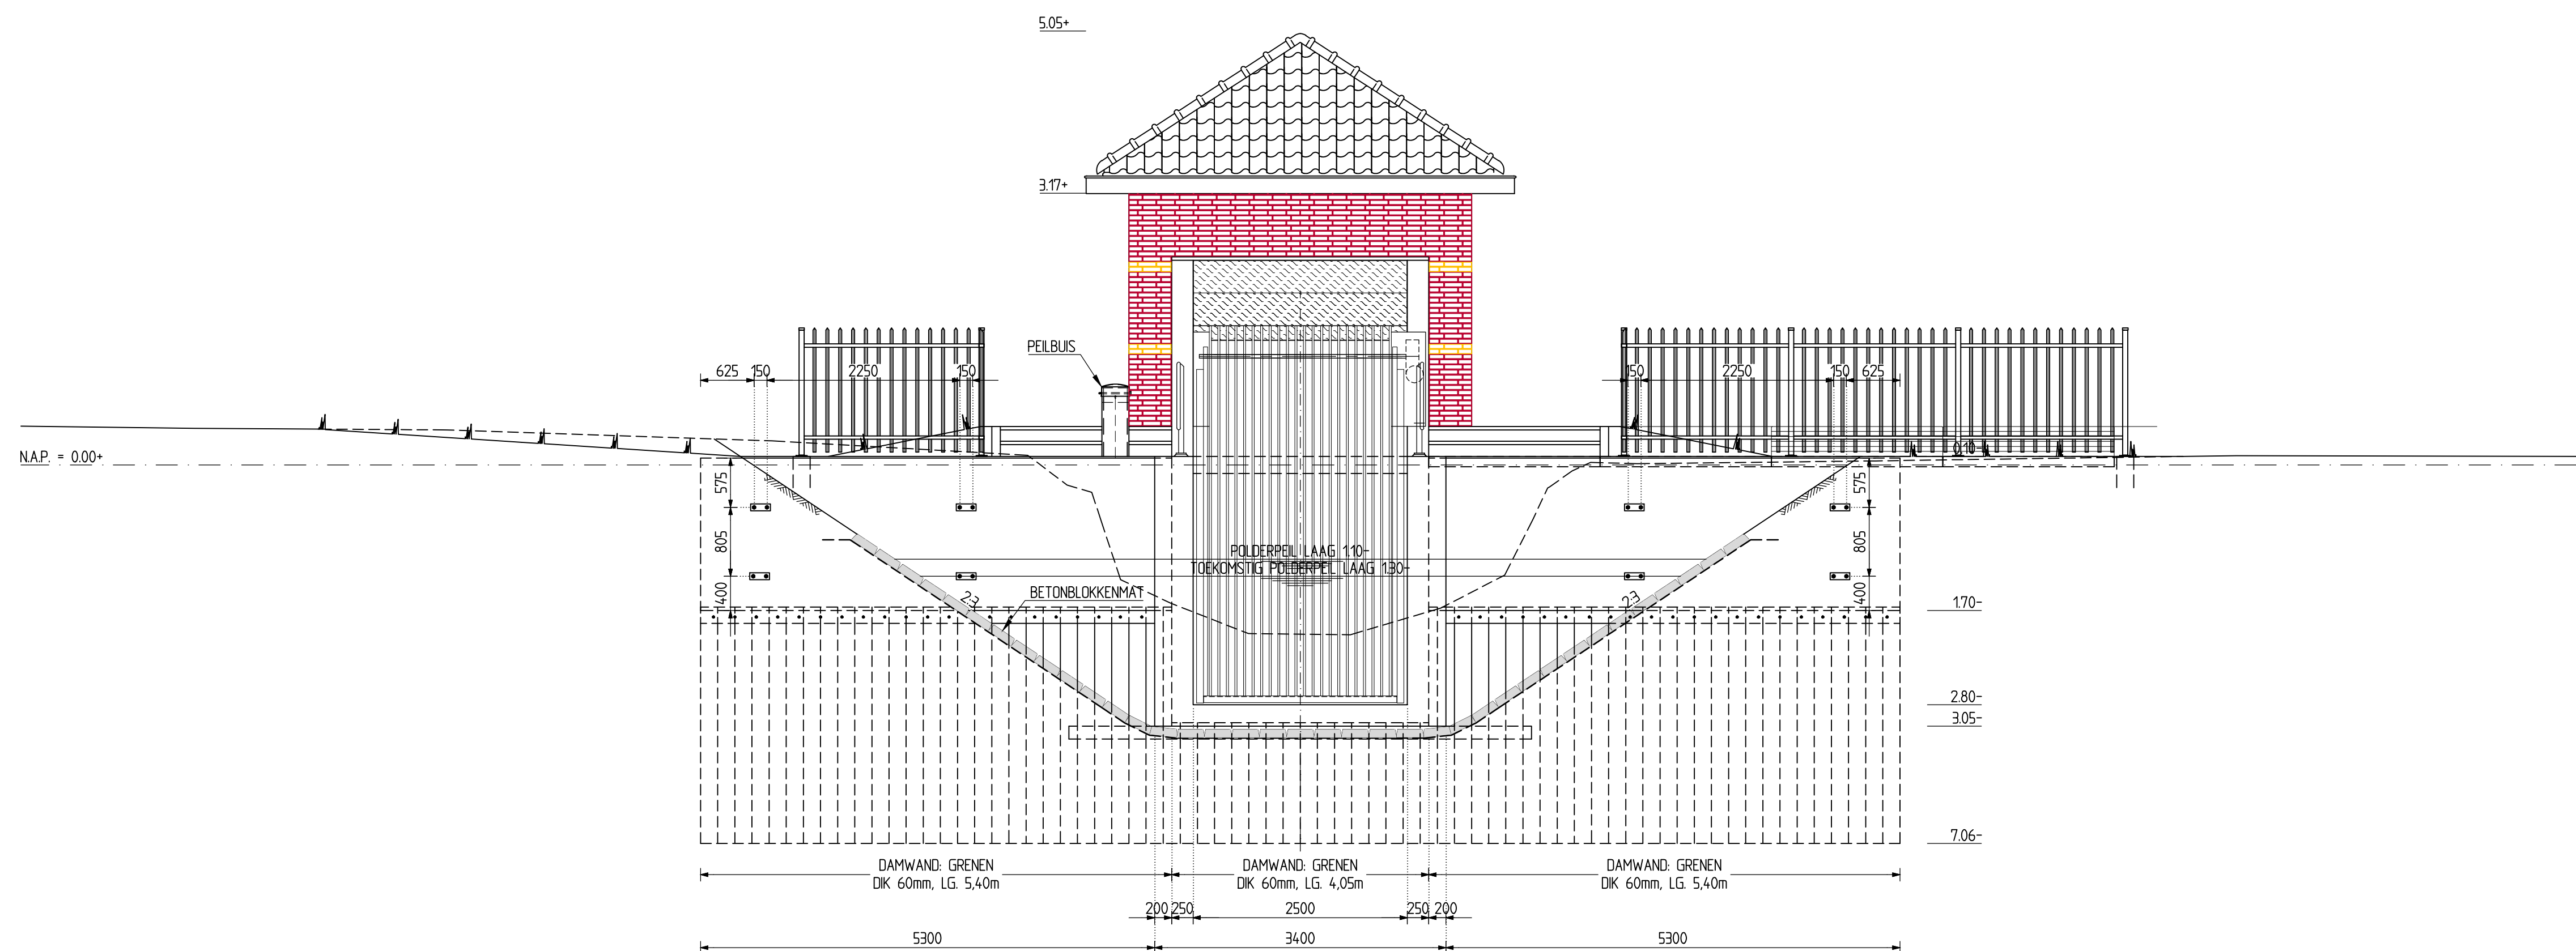

AANZICHT UITSTROOMZIJDE
SCHAAL 1/50

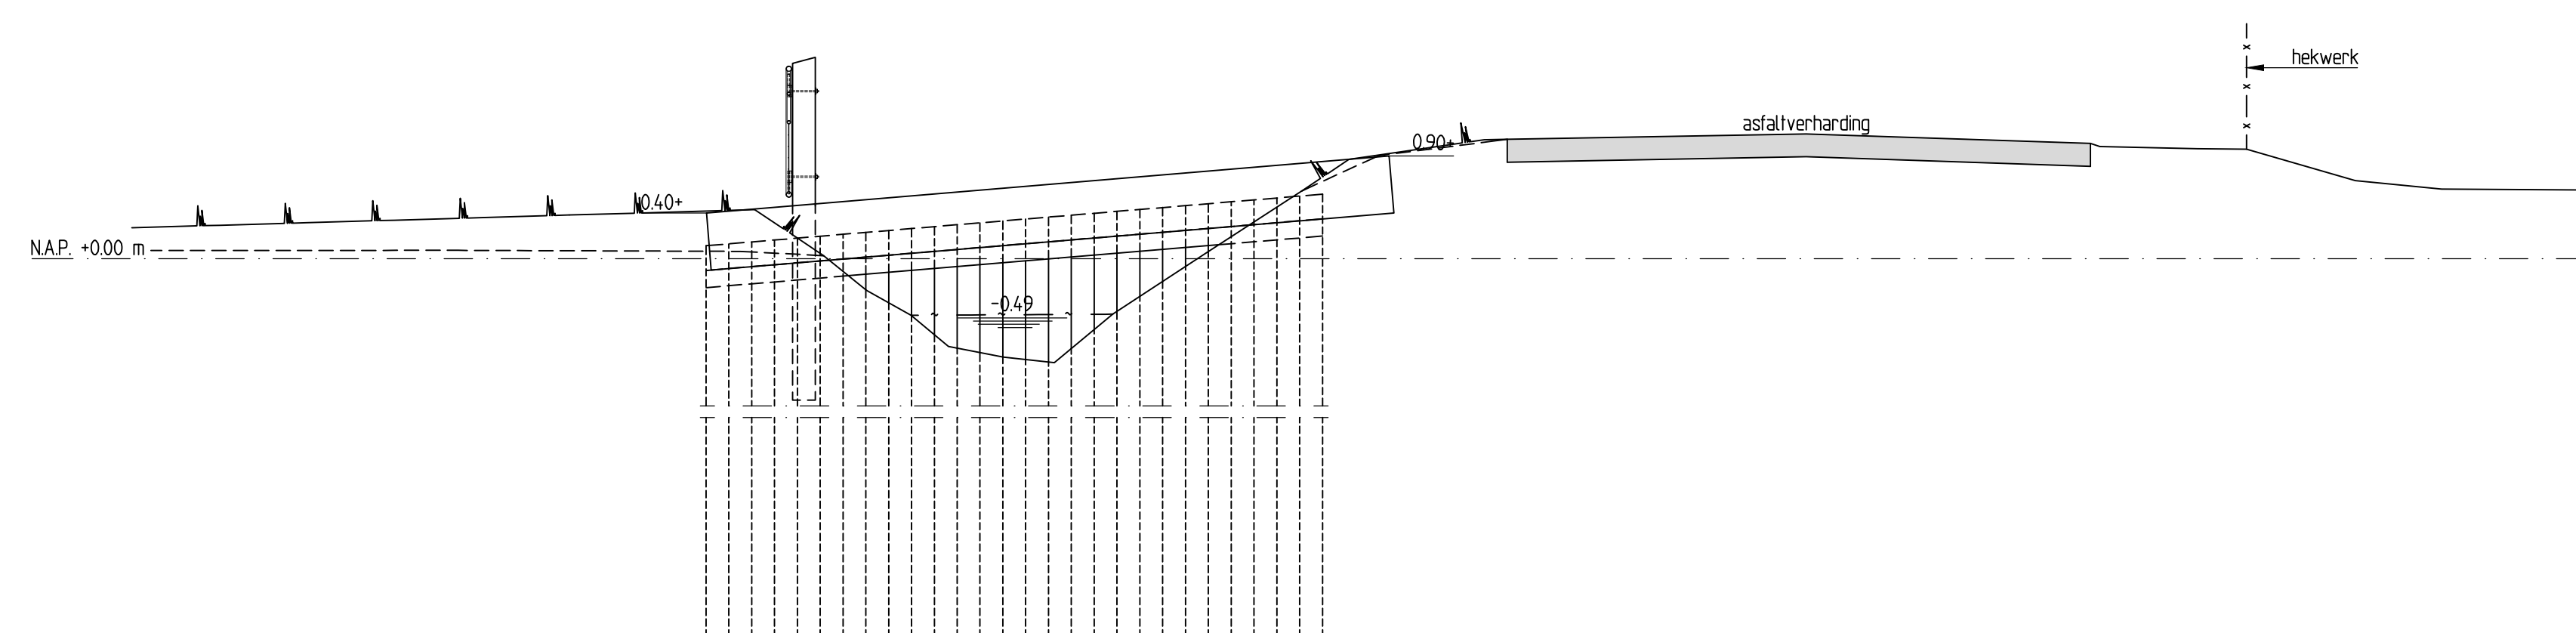

DOORSNEDEN E-E
SCHAAL 1/50

TOELICHTING
HOOGTEMATEN N m T.O.V. NAP.
OVERIGE MATEN N m. TENZI ANDERS AANGEGEVEN
bestands werk* kleine letter
nieuw werk* hoofdletter
○ = TERBODENVERLICHTING

KLEUREN
GEVELS: METSELWERK ROODPAARS
DAMWANDGREVEN: HOLLANDE PAN
ALUMINIUM KOLZIJNEN: STAALRALUW RAL 7030
ALUMINIUM DEUR: ALUMINIUM
LEUNINGEN: ALUMINIUM
HEKWERK: STAALRALUW RAL 5011

REVISIE		GEMALEN NIEUWKRUISLAND GEMAAL DE KOLK-WARFSTERMOLEN (CAPACITEIT 45,0m³/min) GEVELS, AANZICHT INSTROOMZIJDE, DOORSNEDEN A-A T/M E-E C VERGUNNINGEN									
DATUM	FAAS	DET.	GEAL.	GEEL.	AFD-HFD.	GEW.	GEW.	GEW.	FORM.	AD	
		17-10-12	10-06-13	10-06-13	10-06-13						
		TEK. NO.	3	4	66	104				BLAD 4 IN 6 BLADEN	

