


ZIJGEVEL
SCHAAL 1:50

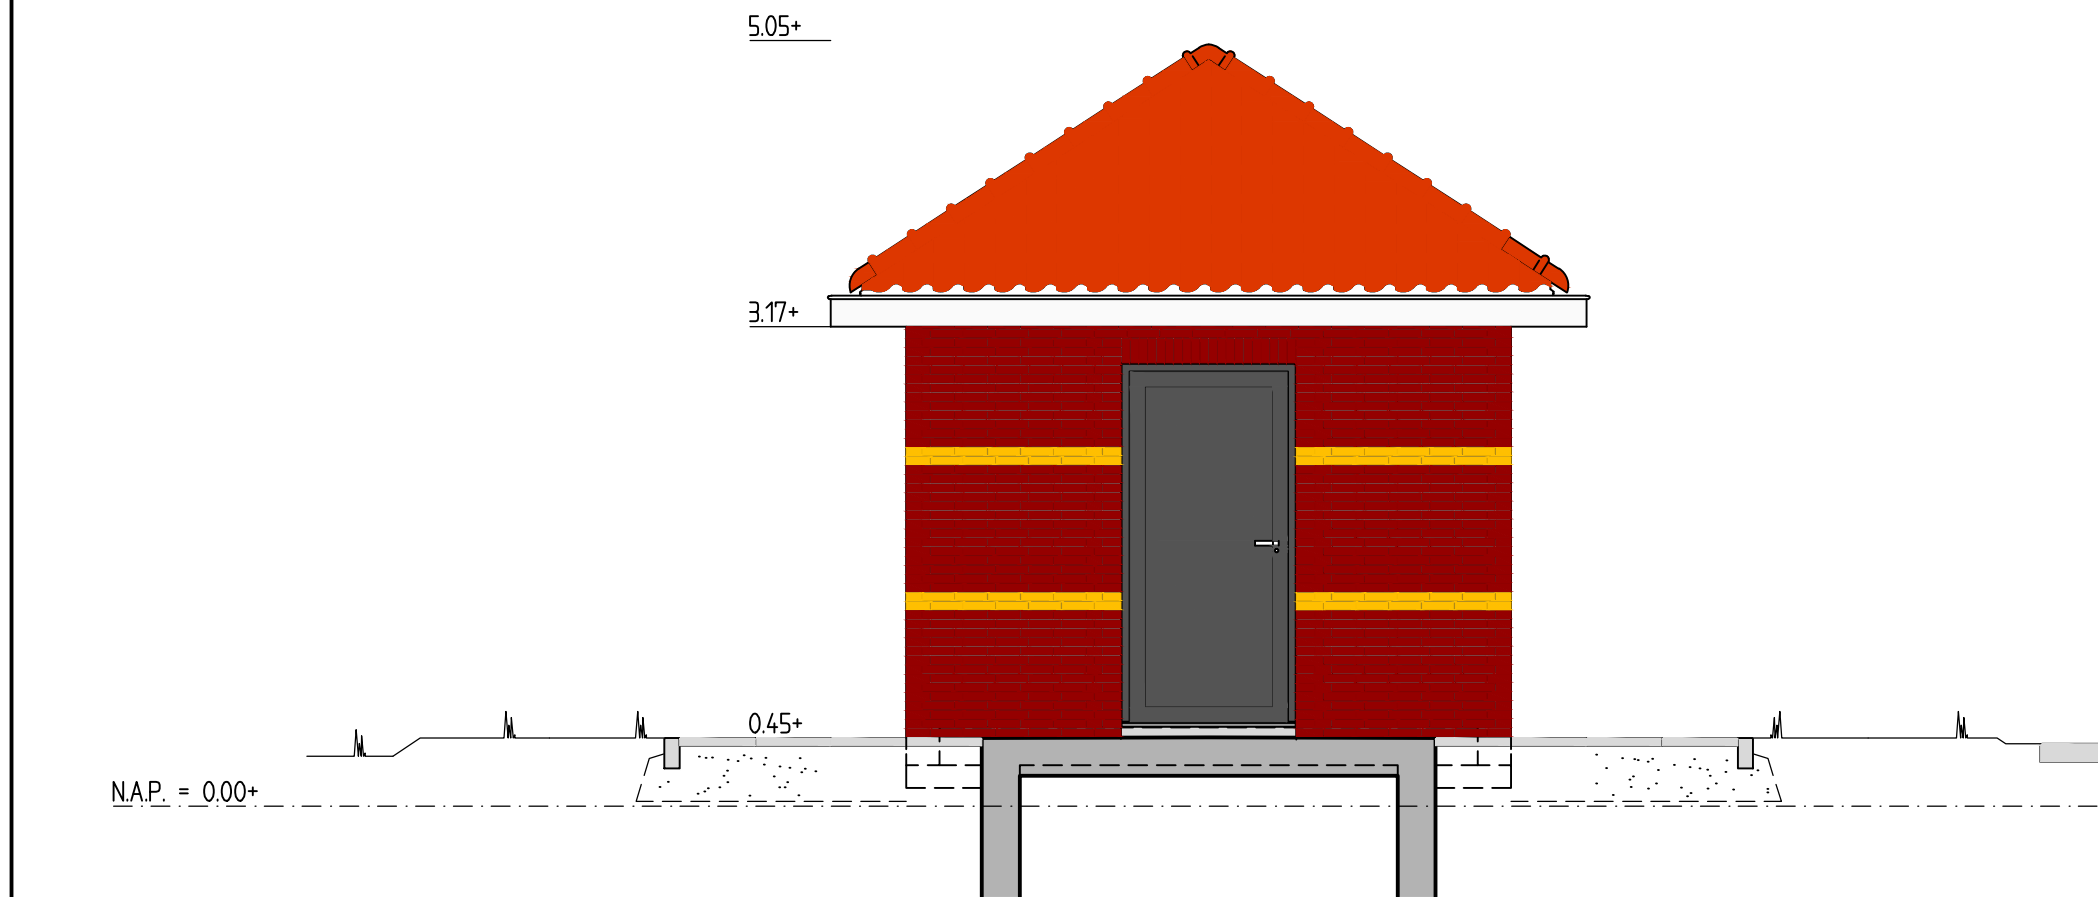

ZUIDGEVEL
SCHAAL 1:50

KLEUREN

- | | |
|----------------------|---|
| GEVELBEKLEDING: | METSELWERK ROODPAARS
MET SPEKLAGEN GEELBRUIN |
| BOEIDELLEN: | CREMEWIT RAL 9001 |
| DAKBEDEKKING: | HOLLANDSE PAN (ROOD) |
| ALUMINIUM KOZIJNEN: | ANTRACIETGRIJS RAL 7016 |
| ALUMINIUM DEUR: | ANTRACIETGRIJS RAL 7016 |
| ALUMINIUM LEUNINGEN: | ALUMINIUM |
| STALEN HEKWERK: | ANTRACIETGRIJS RAL 7016 |

DERPEIL 1.10