




Dwarsprofiel watergang A1
schaal 1:100

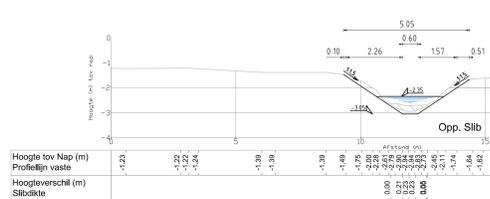


Dwarsprofiel watergang A2
schaal 1:100

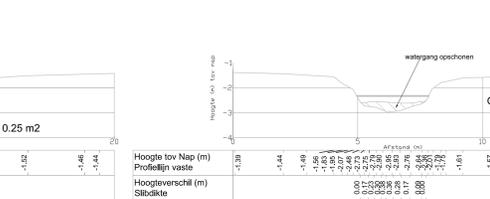


Dwarsprofiel watergang A3
schaal 1:100

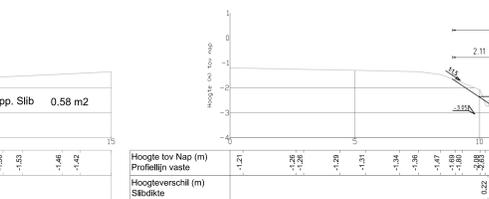


Dwarsprofiel watergang A4
schaal 1:100

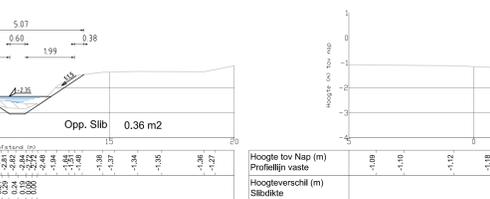


Dwarsprofiel watergang A5
schaal 1:100

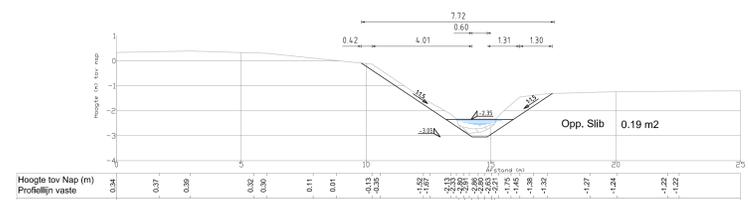


Dwarsprofiel watergang B1
schaal 1:100

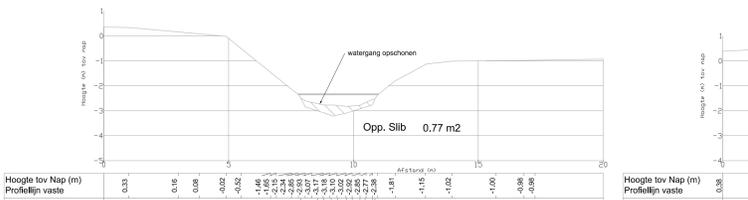


Dwarsprofiel watergang B2
schaal 1:100

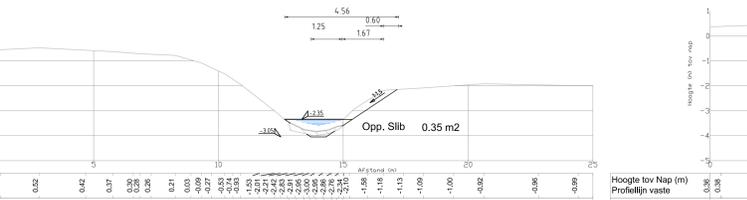


Dwarsprofiel watergang B3
schaal 1:100

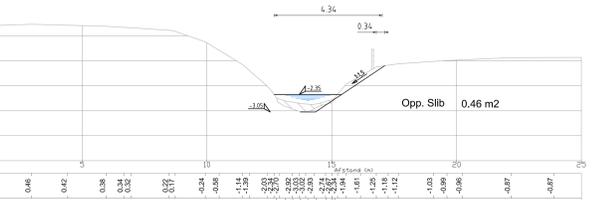


Dwarsprofiel watergang B4
schaal 1:100

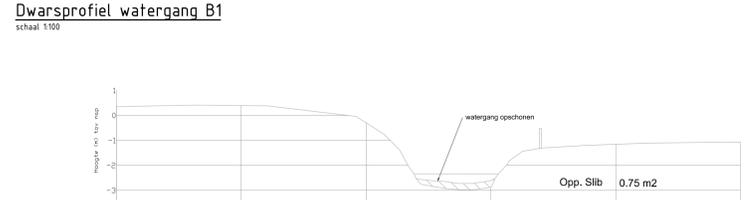


Dwarsprofiel watergang B5
schaal 1:100

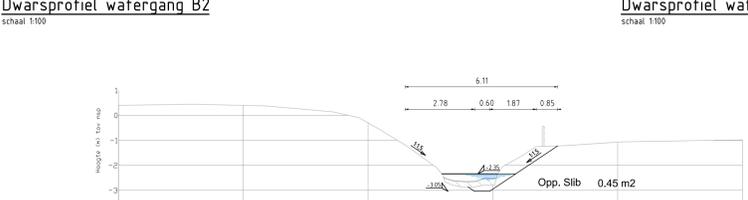


Dwarsprofiel watergang C1
schaal 1:100

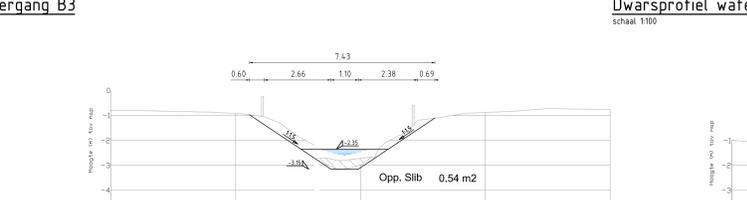


Dwarsprofiel watergang E1
schaal 1:100

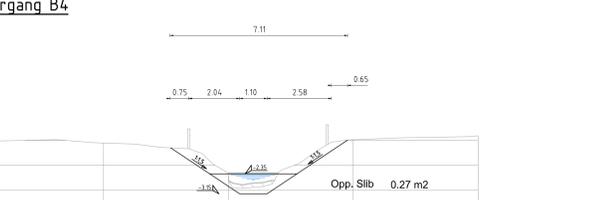


Dwarsprofiel watergang E2
schaal 1:100

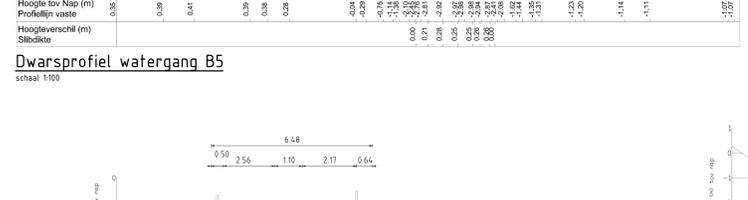


Dwarsprofiel watergang E3
schaal 1:100

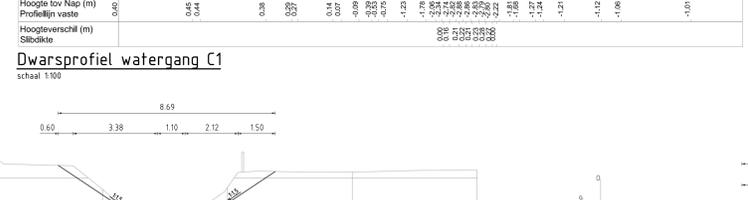


Dwarsprofiel watergang E4
schaal 1:100

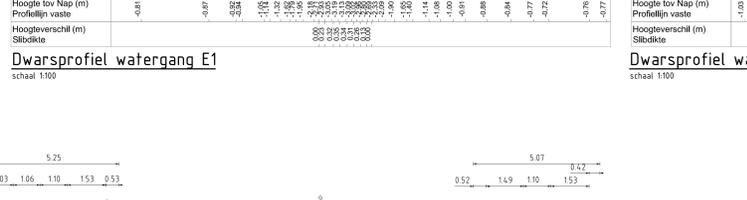


Dwarsprofiel watergang F1
schaal 1:100

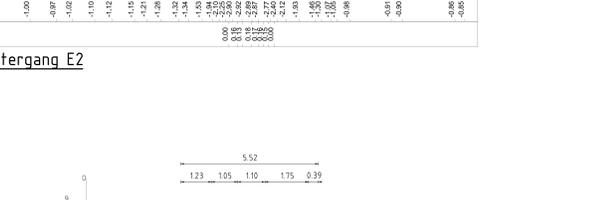

Dwarsprofiel watergang F2
schaal 1:100

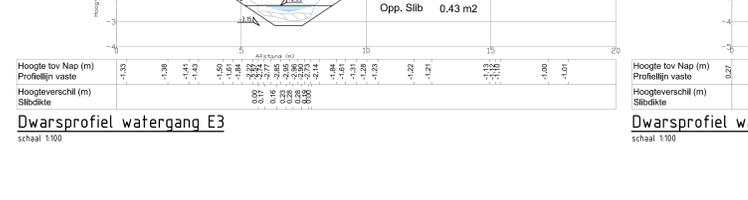


Dwarsprofiel watergang F3
schaal 1:100

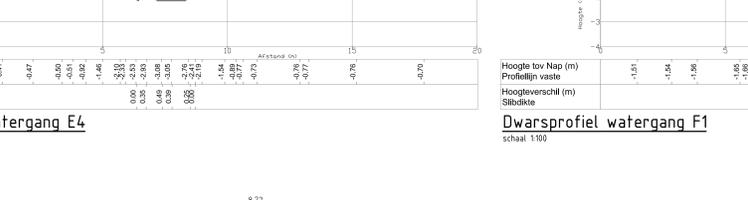


Dwarsprofiel watergang F4
schaal 1:100




Dwarsprofiel watergang G1
schaal 1:100

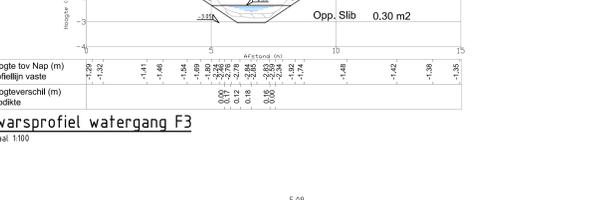


Dwarsprofiel watergang H1
schaal 1:100

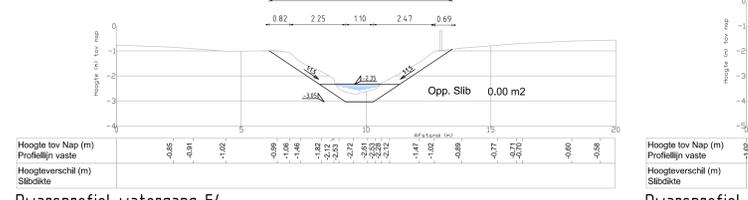


Dwarsprofiel watergang H2
schaal 1:100

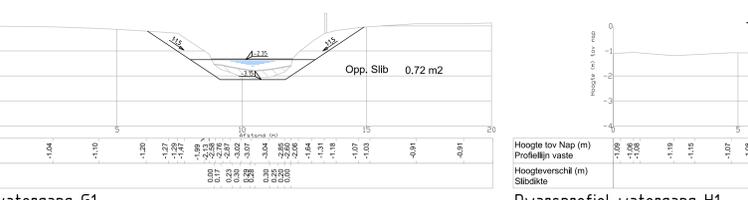


Dwarsprofiel watergang H3
schaal 1:100

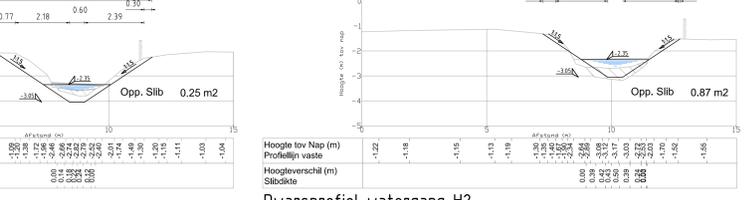


Dwarsprofiel watergang H4
schaal 1:100

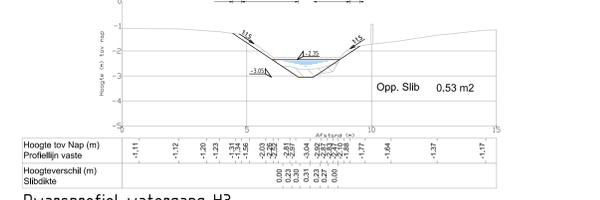


Dwarsprofiel watergang H5
schaal 1:100

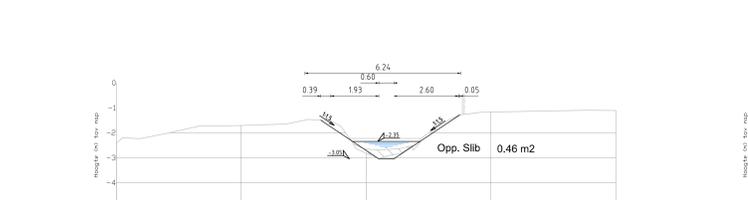


Dwarsprofiel watergang H6
schaal 1:100

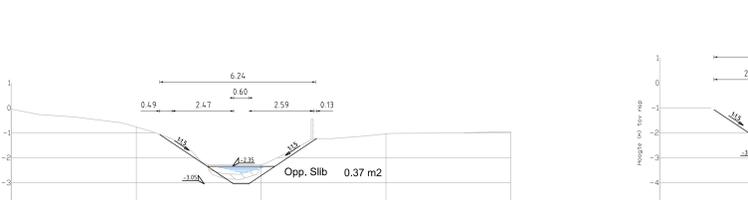


Dwarsprofiel watergang I1
schaal 1:100

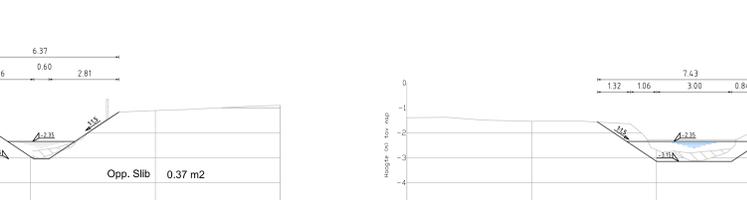


Dwarsprofiel watergang I2
schaal 1:100

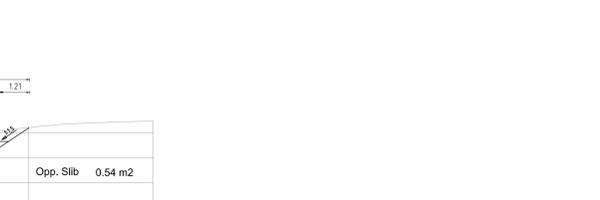

Dwarsprofiel watergang I3
schaal 1:100

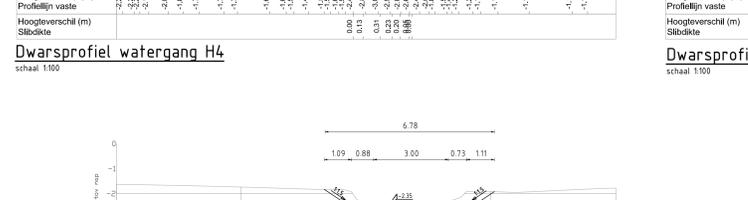

Dwarsprofiel watergang I4
schaal 1:100

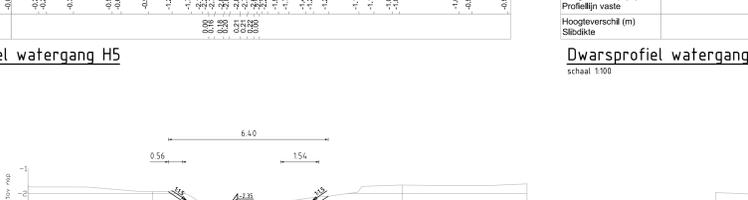

Dwarsprofiel watergang I5
schaal 1:100




Dwarsprofiel watergang I6
schaal 1:100




Dwarsprofiel watergang I7
schaal 1:100



Dwarsprofiel watergang I8
schaal 1:100

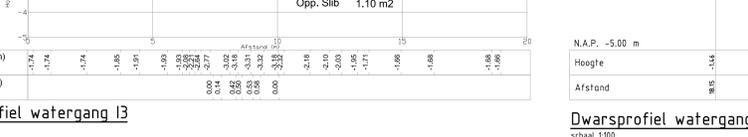

Dwarsprofiel watergang I9
schaal 1:100

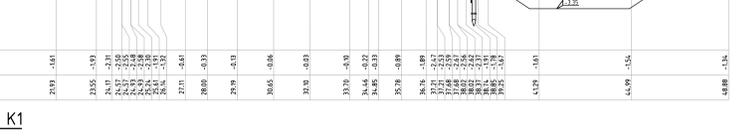

Dwarsprofiel watergang I10
schaal 1:100



Dwarsprofiel watergang I11
schaal 1:100

Opmerkingen:

- Voor situatie, zie tekening 9Y3550.A0 / 2332-201 en 202
- Voor details, zie tekening 9Y3550.A0 / 2332-203 en 204
- Maten in meters, tenzij anders aangegeven
- Hoogtes in meters f.o.v. NAP, tenzij anders aangegeven
- Materialen in millimeters, tenzij anders aangegeven

1	Profiel goedkeurd	J. Koolen	J. Sier	K. Vaerman	13-08-2013
2	Erreer afgepri	J. Koolen	J. Sier	K. Vaerman	03-07-2013
3	Revisie	gepland	gevoerd	afgeerd	00-00-00

opdrachtgever
Wetterskip Fryslân

project
Kadaversterking Lits en Leijen

ontwerper
Optimalisatie watersysteem De Putten Profielen

documentatie
Definitief Ontwerp

documentnummer
9Y3550.A0 / 2332-802

documentdatum
01

formaat
A1

schaal
1:100

titel
Definitief Ontwerp

blad
6

van
6