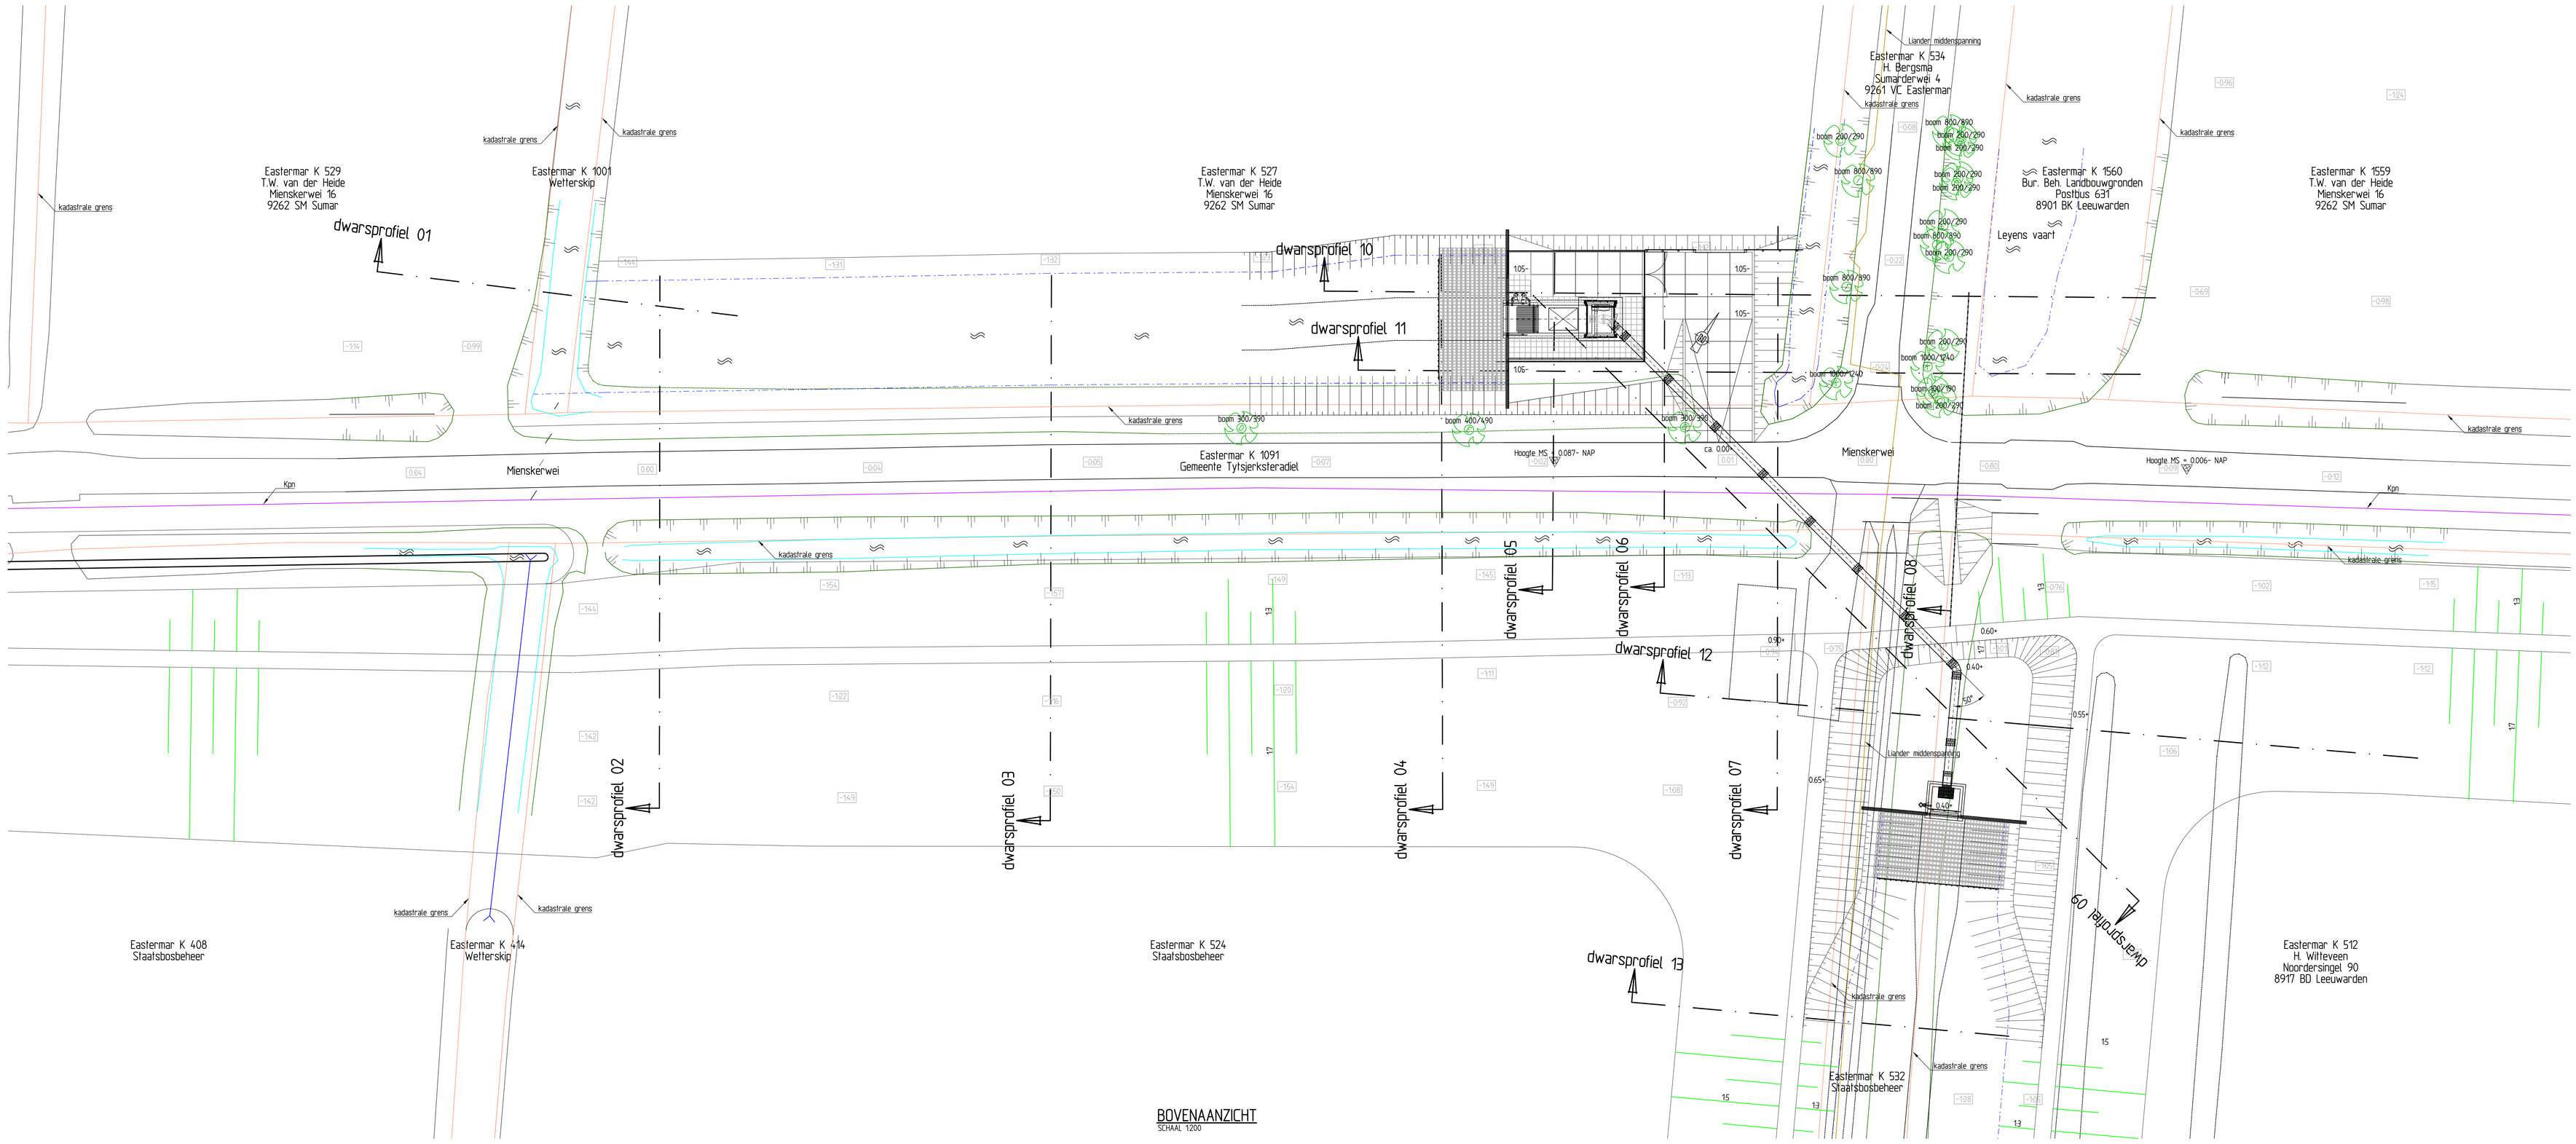

BOVENAANZICHT
SCHAAL 1:200

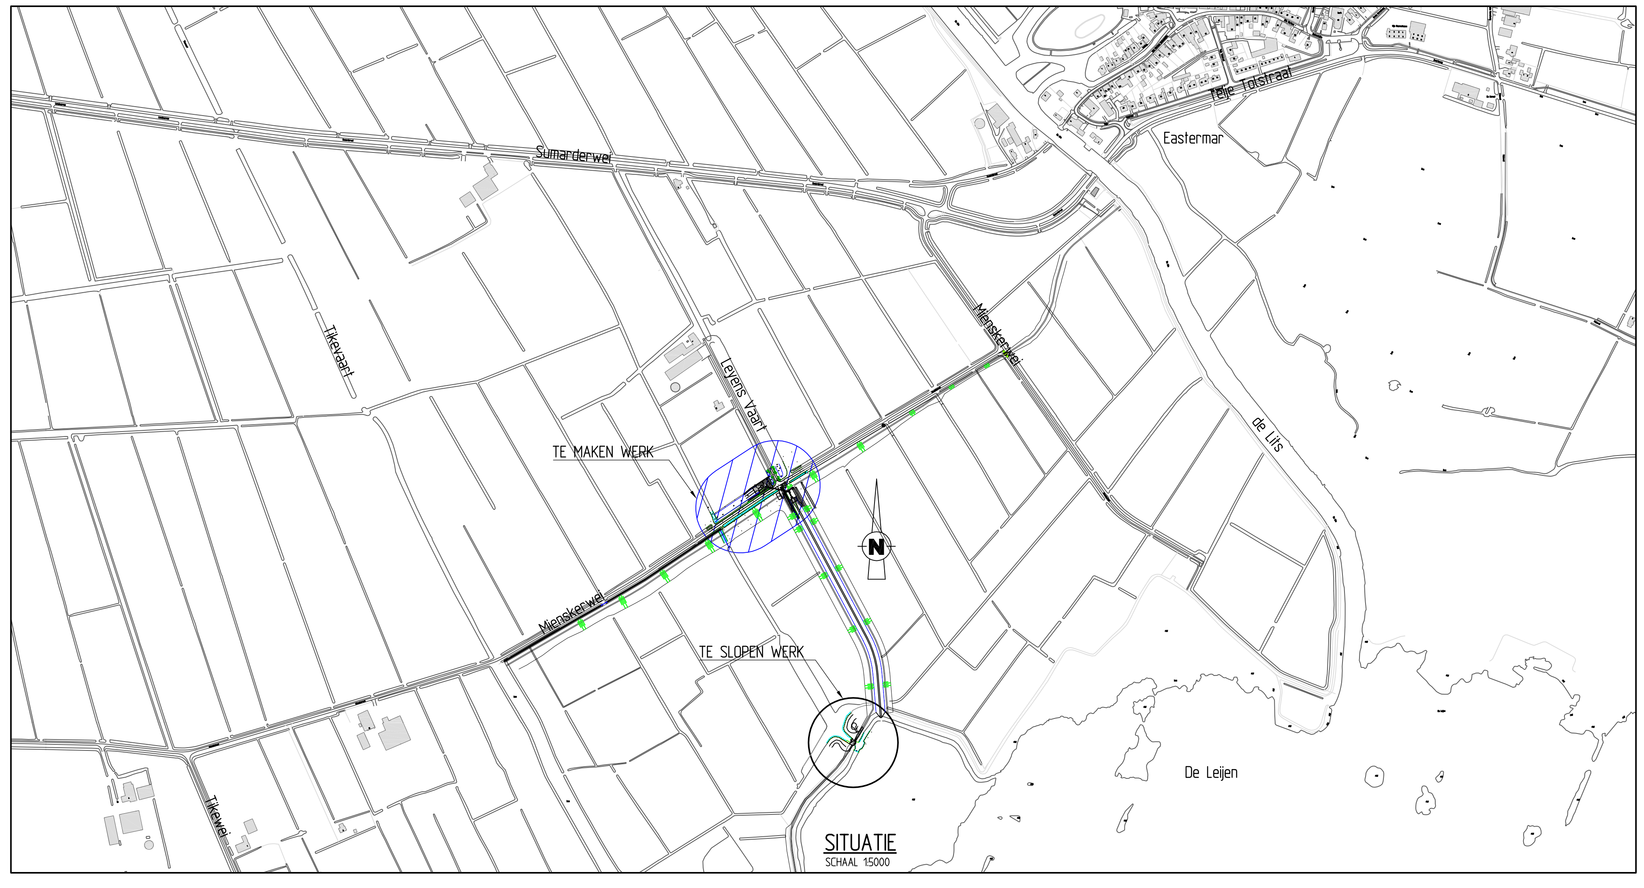

SITUATIE
SCHAAL 1:5000

TOELICHTING
HOOGTEMATEN IN m. T.O.V. NAP.
OVERIGE MATEN IN mm. TENZIJ ANDERS AANGEGEVEN
bestaand werk= kleine letter
NIEUW WERK= HOOFDLETTER

▼ DKM-1 = DIEPSONDERING

◑ B-1 = BORING

Kadastrale gemeente Eastermar, sectie K: nrs 408, 414, 512, 524, 527, 529, 532, 534, 1001, 1091, 1559 en 1560
nrs 310, 388, 409, 410, 414, 415, 501, 502 en 1083

REVISIE	
DATUM	PAR.

GEMAAL DE PUTTEN (CAPACITEIT 30m³/min.)

NIEUWE SITUATIE, SONDERINGEN EN BORINGEN — VERGUNNINGEN

WETTERSKIP FRYSLÂN

GET:	GECAL:	GEC:	AFD.HFD:	GEW:	GEW:	GEW:	GEW:	FORM: A0
GAD	GAD							SCHAAL: 1:100/200/5000
03-07-13	04-07-13							BESTEK: WF.2013-30
TEK. No.	3	4	71	103				BLAD: 3 IN 6 BLADEN

A0/15-M\ ><ef\ >><efs\ >><efs\ Gemaal de Putten\ Voorgrondmap\ MEI.dwg