




Dwarsprofiel 01

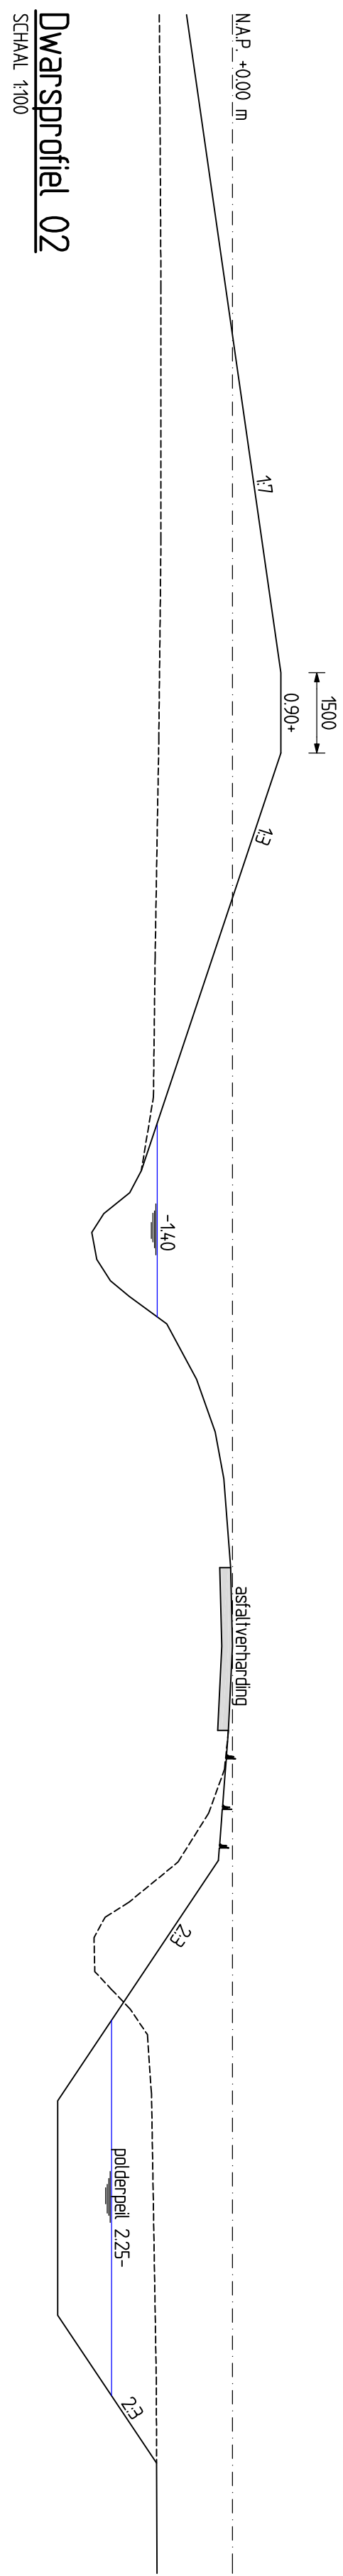


Dwarsprofiel 02

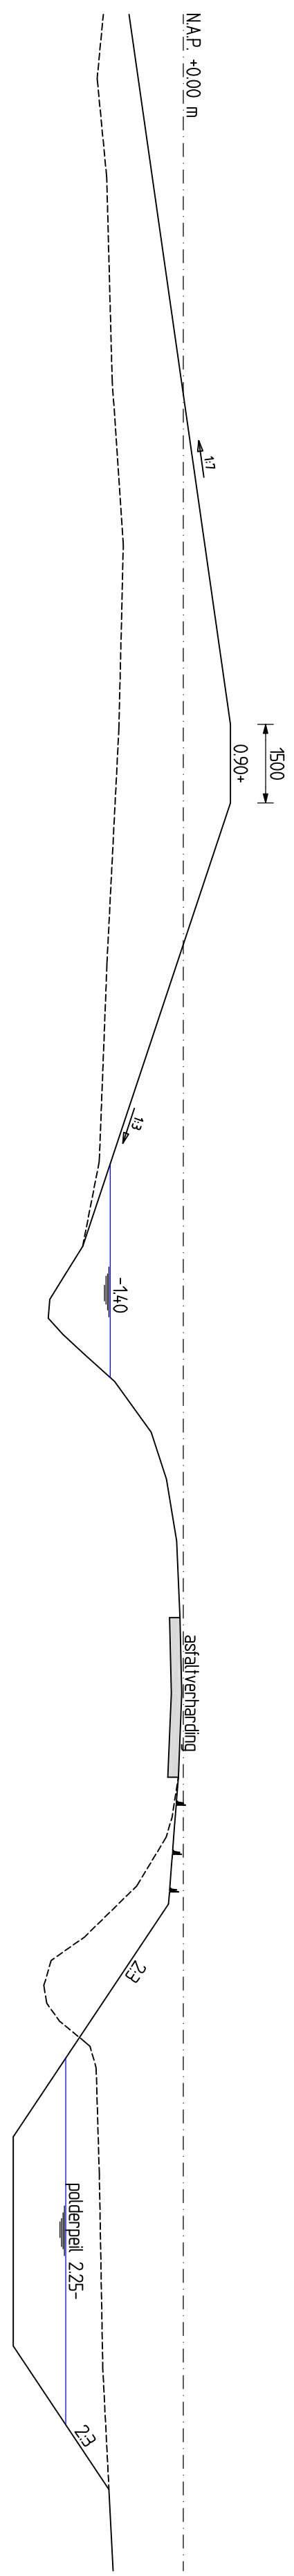


Dwarsprofiel 03
SCHAAL 1:100

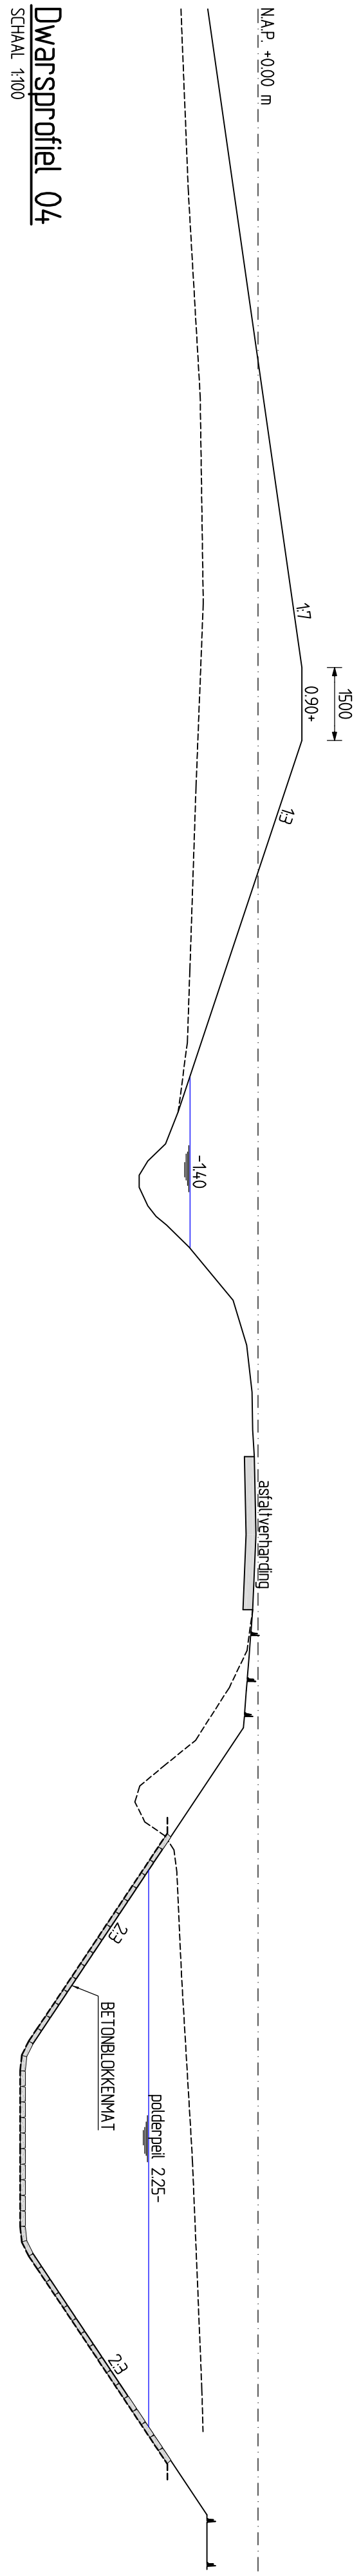


Dwarsprofiel 04

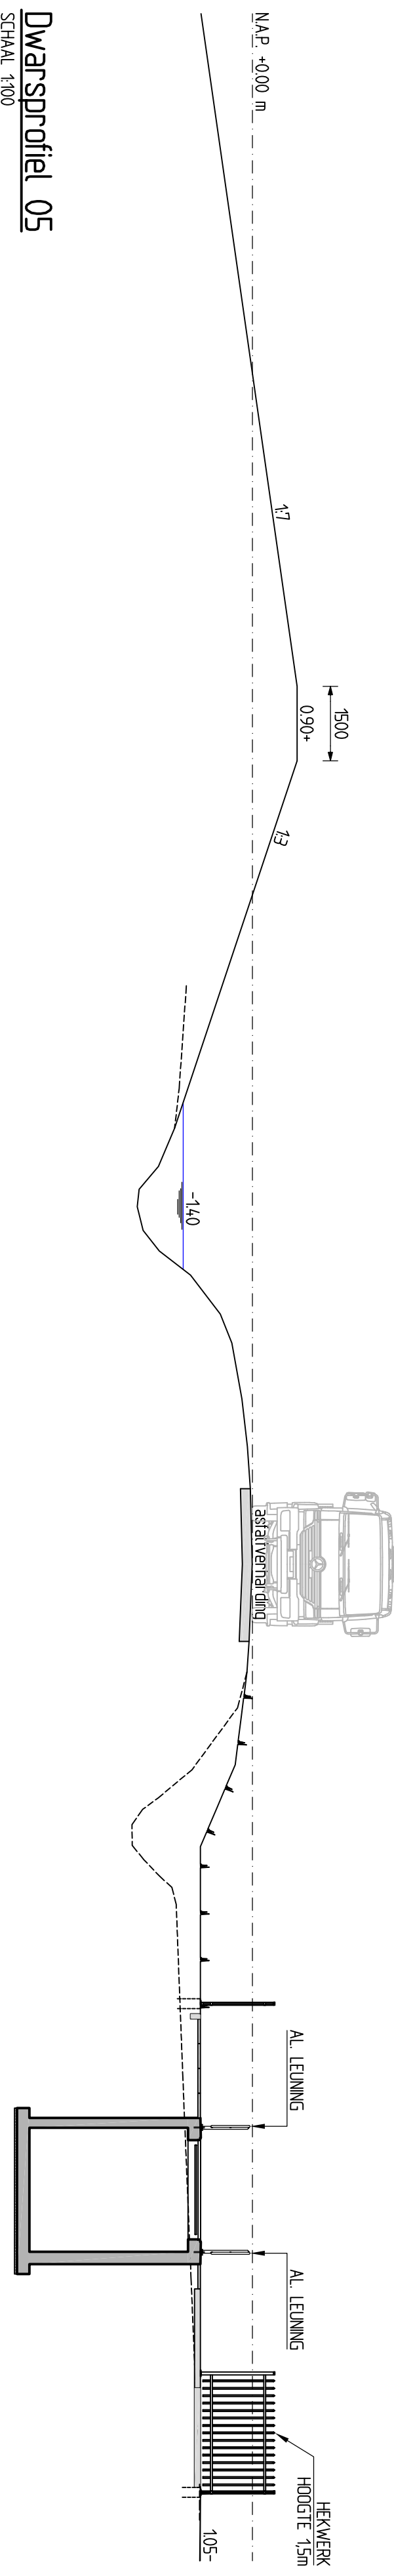


Dwarsprofiel 05
SEHAAL 1100

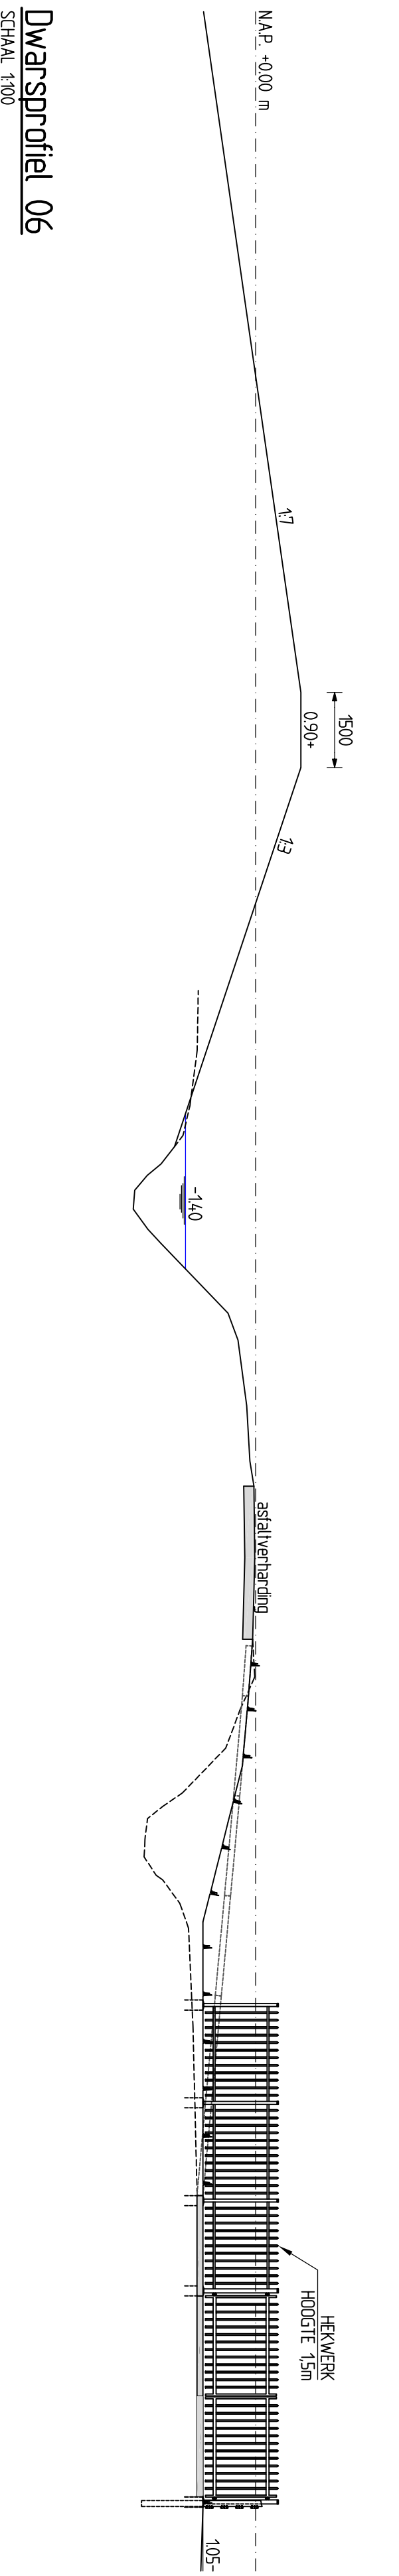


Dwarsprofiel 06

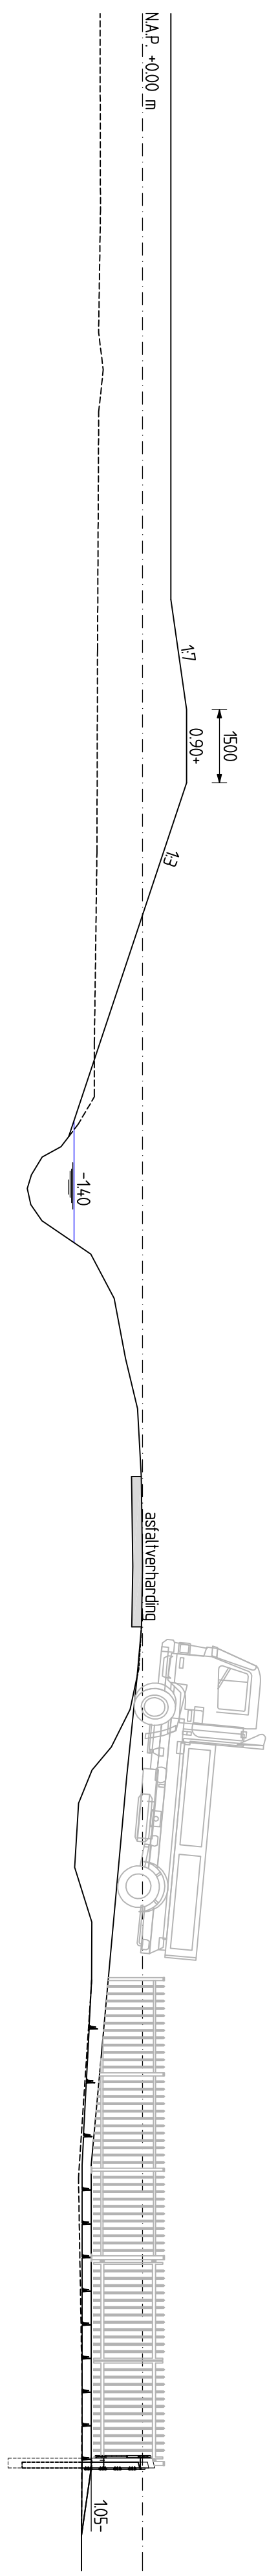


Dwarsprofiel 07
SCHAL 1100

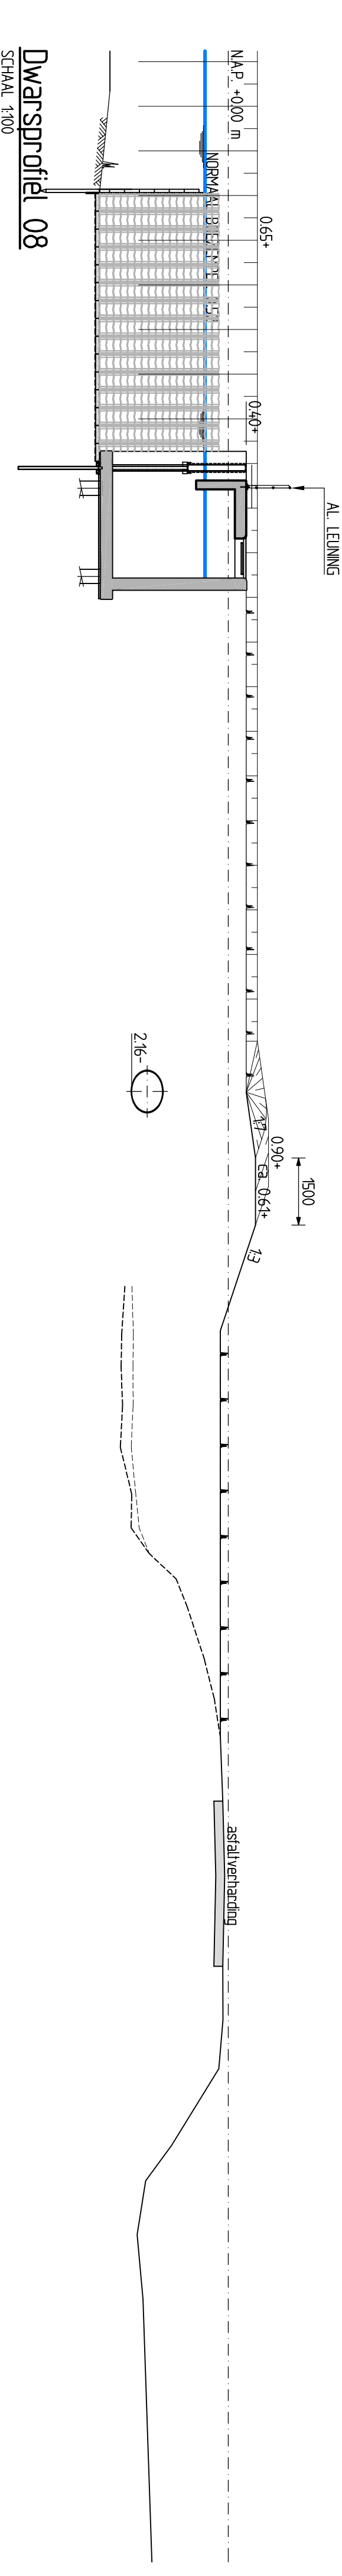


Dwarsprofiel 08
SCHAAL 1:100

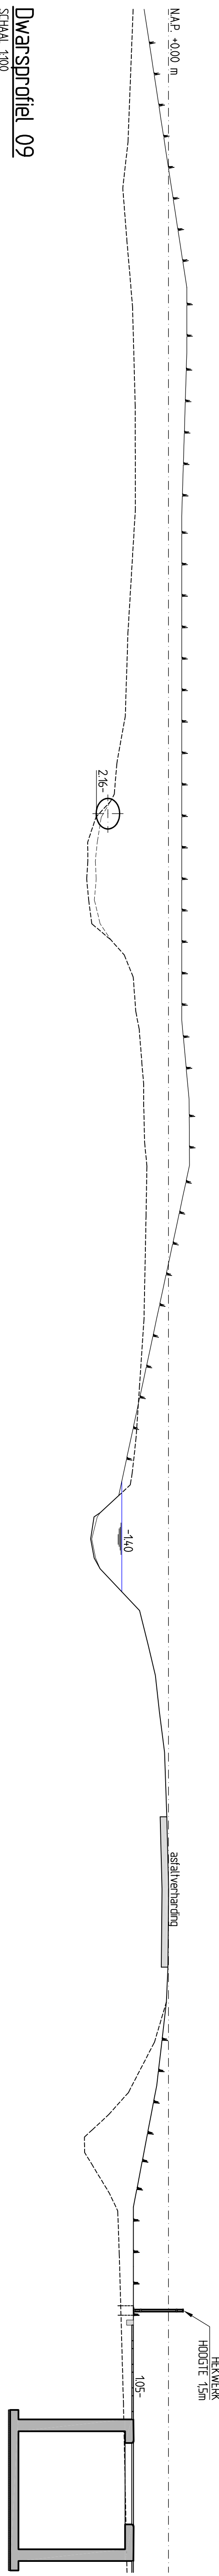


Dwarsprofiel 09

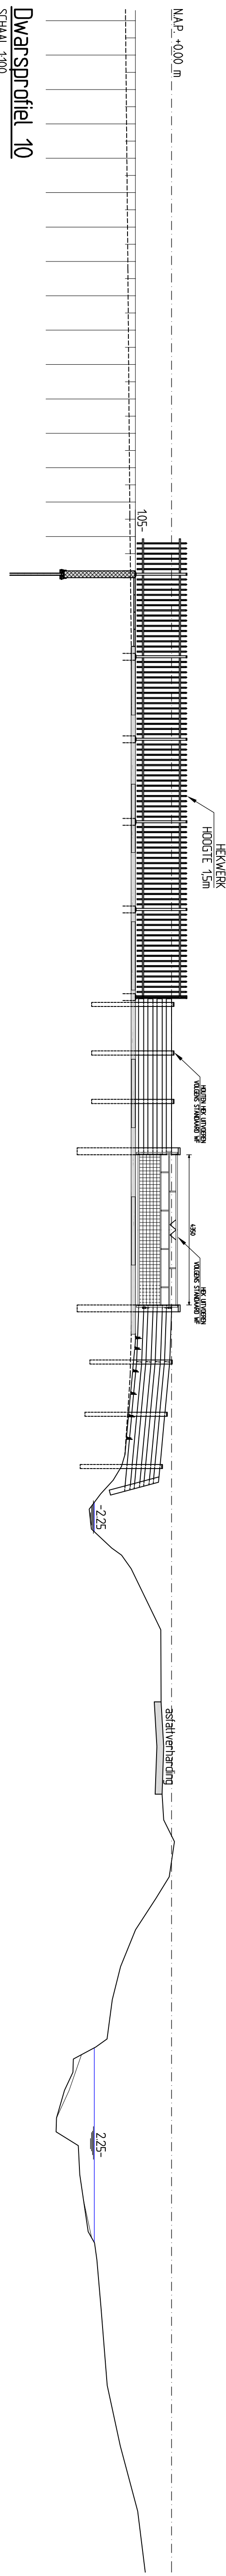


Dwarsprofiel 10

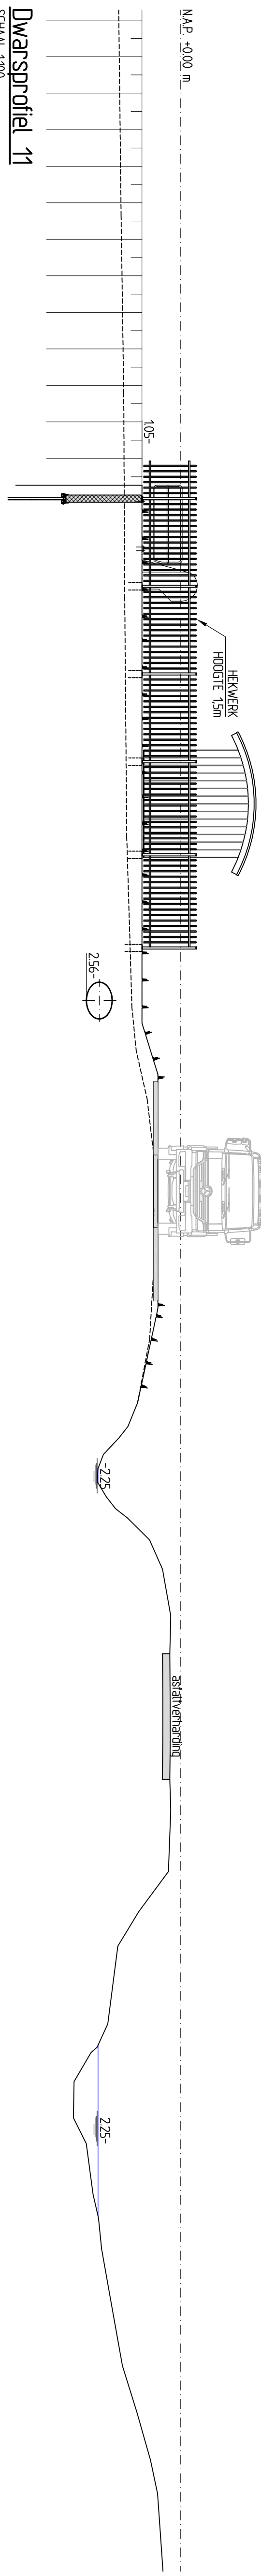

Dwarsprofiel 11

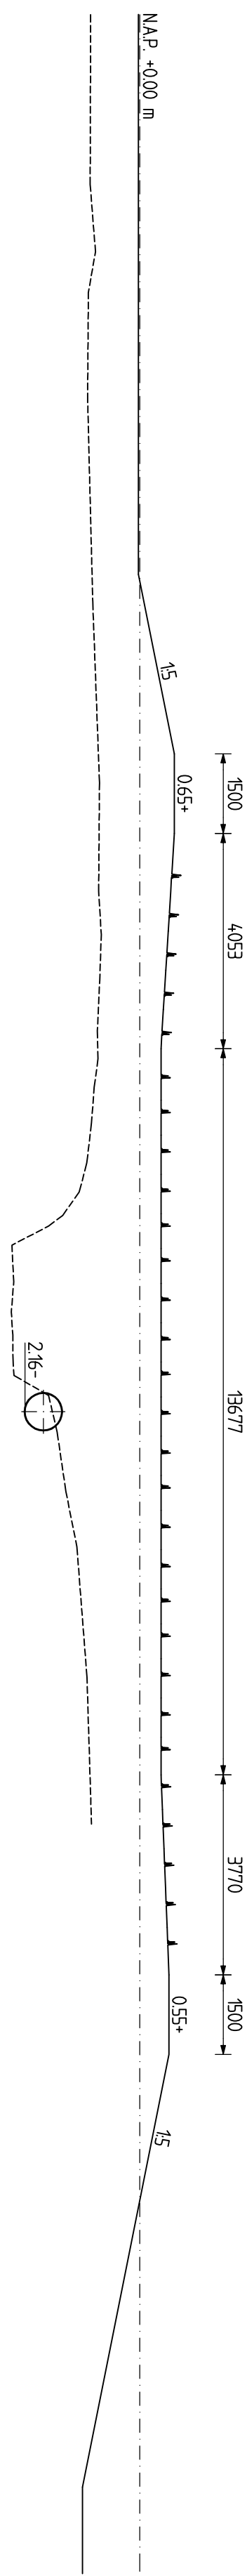

Dwarsprofiel 12

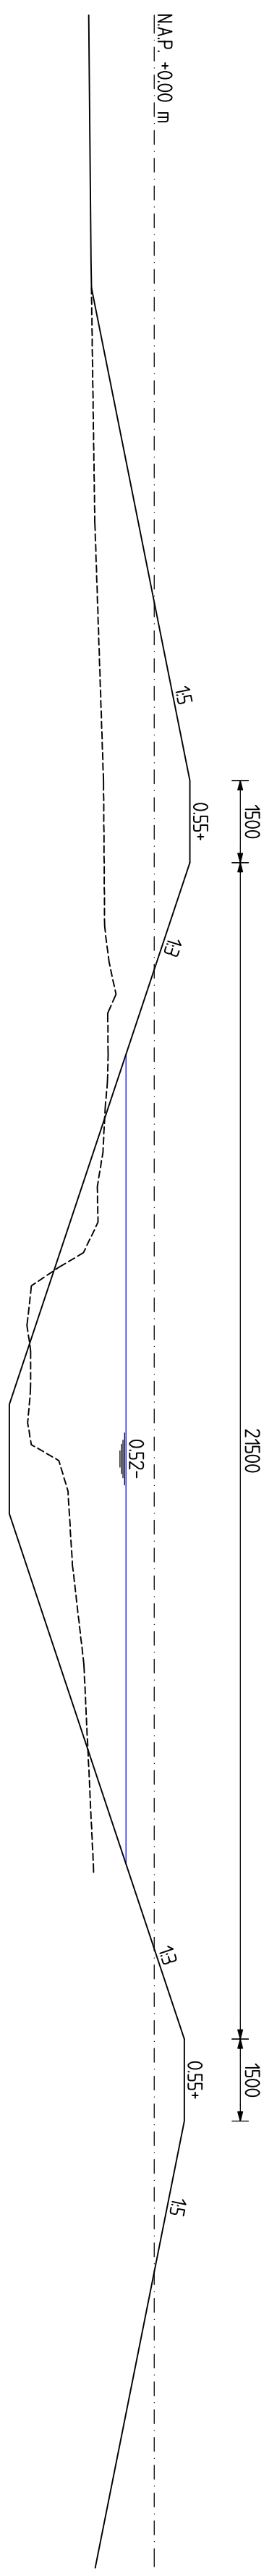

Dwarsprofiel 13

[illegible]