

DATUM **VERZONDEN 13 NOV. 2013**
UW BRIEF VAN 18 oktober 2013
UW KENMERK
ONS KENMERK VG/U
INGEKOMEN NR. I1307688
ONDERWERP Watervergunning

CONTACTPERSOON W. Teuling
DOORKIESNUMMER 088 - 97 43 778
E-MAILADRES w.teuling@wshd.nl
BIJLAGEN vergunning met nr. D0024067



waterschap
**Hollandse
Delta**



U1308076

Gemeente Barendrecht
T.a.v. de heer A. Heilema
Binnenhof 1
2991 AA Barendrecht

Geachte heer Heilema,

Naar aanleiding van uw aanvraag is besloten gemeente Barendrecht een vergunning te verlenen voor het aanbrengen van een riolering en een beschermplaat ter hoogte van de Voordijk 274a en Dudokdreef te Barendrecht.

De vergunning met nummer D0024067 treft u als bijlage aan.

De mogelijkheid bestaat dat tegen het besluit bezwaar wordt gemaakt. Ook kan het verzoek worden ingediend om een voorlopige voorziening. Hiervoor verwijzen wij u naar de aandachtspunten die zijn bijgevoegd bij de vergunning.

Met nadruk wijzen wij u erop dat de uitvoering van de werkzaamheden, waartoe vergunning is verleend, gedurende de genoemde bezwaartermijn geheel voor uw risico komt.

Voor de werkzaamheden is tevens de toepassing van een bronbemaling nodig. Hiervoor is eveneens toestemming nodig van het waterschap.

Wij adviseren u deze brief bij de vergunning te bewaren. Voorts verzoeken wij u bij correspondentie het nummer van de vergunning te vermelden.


Aan deze vergunning zijn geen leges verbonden.

Heeft u naar aanleiding van deze brief nog vragen, dan kunt u contact opnemen met de medewerker zoals genoemd boven aan deze brief.

Hoogachtend,
namens dijkgraaf en heemraden,

E. Willemsen
teamleider vergunningverlening

Handelsweg 100
2988 DC Ridderkerk
Postadres Postbus 4103
2980 GC Ridderkerk
telefoon 088 974 30 00
fax 088 974 30 01
internet www.wshd.nl
info@wshd.nl

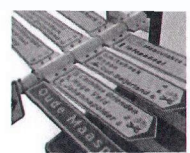

waterschap
**Hollandse
Delta**

Watervergunning

Aanhef

Dijkgraaf en heemraden van waterschap Hollandse Delta hebben op 21 oktober 2013 een aanvraag om een vergunning ontvangen van gemeente Barendrecht te Barendrecht. De aanvraag betreft het uitvoeren van handelingen in een waterstaatswerk of beschermingszone, waarvoor krachtens verordening van het waterschap vergunning is vereist.

Besluit

Gelet op de bepalingen van de Waterwet, de Keur voor waterschap Hollandse Delta 2009, de Algemene wet bestuursrecht en de hieronder vermelde overwegingen besluiten dijkgraaf en heemraden als volgt:

- I De gevraagde vergunning aan gemeente Barendrecht, Binnenhof 1 te Barendrecht, of diens rechtverkrijgende(n), te verlenen. De vergunning betreft het aanbrengen van een riolering en een beschermplaat ter hoogte van de Voordijk 274a en Dudokdreef te Barendrecht.
- II De vergunning te verlenen voor onbepaalde tijd voor het hebben en onderhouden van de werken genoemd onder besluit I.
- III De vergunning te verlenen voor de realisatie van de werken genoemd onder besluit I voor een periode van drie jaar, gerekend vanaf het moment dat de vergunning in werking treedt.
- IV Als gevolg van de onder besluit I vergunde werken de desbetreffende beheerregisters aan te passen en tot die tijd dit besluit als kader te stellen voor ligging, vorm, samenstelling en omvang van de betrokken waterstaatswerken en de onderhoudsverplichtingen aan deze waterstaatswerken.
- V De gewaarmerkte tekeningen zoals opgenomen in bijlage II deel te laten uitmaken van deze vergunning.
- VI Aan de vergunning de opgenomen voorschriften te verbinden.

Ondertekening

Ridderkerk, d.d. 3 NOV. 2013


Namens dijkgraaf en heemraden,


ing. I.J. Dekker
afdelingshoofd Vergunningverlening

Legeskosten: nihil

Afschrift

Een afschrift van deze vergunning is gezonden aan het college van burgemeester en wethouders van de Barendrecht; gemeente@barendrecht.nl

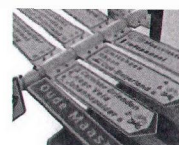

waterschap
**Hollandse
Delta**

Voorschriften



Ten aanzien van de aanvang en voltooiing van de werkzaamheden

1. De aanvang van de werkzaamheden moet ten minste één week van tevoren aan de afdeling Handhaving worden gemeld via het waterschapsloket. Het waterschapsloket is bereikbaar onder telefoonnummer 0900 2005005 (10 ct/min) of per e-mail 2005005@wshd.nl.
2. Voor aanvang van de werkzaamheden dient een naam en telefoonnummer van een contactpersoon, die in geval van calamiteiten door het waterschap bereikt kan worden, te worden gemeld bij het waterschapsloket.
3. Zonder de schriftelijke toestemming van het waterschap mag het werk niet worden gewijzigd, uitgebreid of verwijderd.
4. Indien ten behoeve van onderhoud enige grondroering, ophoging of vernieuwing moet worden gedaan moet ten minste één week van tevoren en anders zo vroeg als mogelijk dit schriftelijk worden gemeld aan de afdeling Handhaving.
5. Schade en onderhoud aan het oppervlaktewaterlichaam, als gevolg van de uitvoering van het werk, blijft gedurende een periode van een jaar na voltooiing van de werken voor rekening van de vergunninghouder.

Ten aanzien van uitvoering en revisie

6. Tijdens de uitvoering van het werk dient een exemplaar van deze vergunning met gewaarmerkte tekeningen op het werk aanwezig te zijn.
7. De werken moeten worden uitgevoerd overeenkomstig de bij deze vergunning behorende en als zodanig gewaarmerkte bijlagen, behoudens de uit de voorschriften voortvloeiende wijzigingen en/of aanvullingen.
8. Ten aanzien van de afmetingen van de watergang moet worden uitgegaan van de volgende maten:

zomerpeil:	N.A.P. -2.00 m
winterpeil:	N.A.P. -2.20 m
bodemhoogte:	N.A.P. -2.45 m
bodembreedte:	1,40 m
talud links:	1:3
talud rechts:	1:3
9. Tijdens de uitvoering moet op eerste aanwijzing van de afdeling Handhaving in geval van calamiteiten en/of wateroverlast door de vergunninghouder direct alle maatregelen worden genomen die nodig zijn om de lokale waterhuishouding te waarborgen.
10. Indien het waterschap vaststelt dat wijziging van plaats of samenstelling van de krachtens deze vergunning toegestane werken met betrekking tot het waterstaatkundig belang nodig is, moeten deze wijzigingen op eerste aanzegging door de vergunninghouder worden aangebracht of uitgevoerd.
11. Alle voor de uitvoering van het werk in, langs of over het oppervlaktewaterlichaam te maken hulpconstructies behoeven de goedkeuring van de afdeling Handhaving en moeten direct na het gereedkomen van het onderdeel van het werk waarvoor zij werden aangebracht volledig worden verwijderd.
12. Na het gereedkomen van de werken moeten binnen 2 maanden de revisietekeningen conform het Rijksdriehoeksstelsel bij voorkeur digitaal of anders in drievoud aan de afdeling Handhaving worden toegezonden.

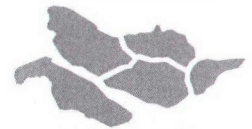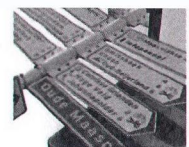

waterschap
**Hollandse
Delta**

13. De in deze vergunning genoemde werken mogen in den droge worden uitgevoerd. De hiervoor eventueel te maken afdammingen van het oppervlaktewaterlichaam behoeven de goedkeuring van de afdeling Handhaving.

Ten aanzien van grondroeringen



14. Grondroeringen behoren tot het strikt noodzakelijke te worden beperkt. Eventuele nazakkingen, voor zover die het gevolg zijn van de vergunde werkzaamheden, moeten door en op kosten van de vergunninghouder worden hersteld.
15. Alvorens met graafwerkzaamheden te beginnen moet de vergunninghouder zich ter plaatse op de hoogte stellen van de positie van aanwezige kabels en leidingen.
16. Ingravingen moeten op een zodanige wijze worden gemaakt, dat de taluds van de gemaakte ingravingen niet mogen afschuiven.

Ten aanzien van de riolering

17. De vergunninghouder moet vóór de uitvoering van de werken met andere kabel- en leidingbeheerders overleggen over mogelijke door die beheerders ter plaatse uit te voeren werkzaamheden. Als ter plaatse door hen ook kabels of leidingen zullen worden gelegd moeten de werkzaamheden onderling afgestemd worden en moeten de kabels en leidingen waar mogelijk in één sleuf worden gelegd.
18. De leiding moet het oppervlaktewaterlichaam haaks kruisen.
19. De beschermplaat moet met een hoogte van NAP 2.60 m aangebracht worden.

Ten aanzien van de afwerking

20. Als gevolg van de werkzaamheden mag geen grond, bagger of vuil in het water geraken of achterblijven. Direct na gereedkomen van de werkzaamheden, moet ter plaatse het oppervlaktewaterlichaam worden opgeschoond.
21. Direct na de voltooiing van het werk moet het werkterrein in een nette staat en in gelijke gesteldheid worden teruggebracht.
22. Het oppervlak moet geheel in overeenstemming met de omgeving worden afgewerkt en bekleed en eventuele verharding dient in de oorspronkelijke staat hersteld te worden.
23. Losse materialen, planken e.d., die geen deel uitmaken van de werken waarvoor vergunning is verleend, moeten ten genoegen van de afdeling Handhaving worden verwijderd.

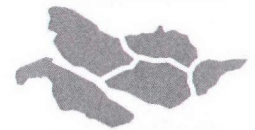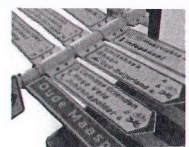

waterschap
**Hollandse
Delta**

Aanvraag en overwegingen

Aanleiding

In verband met de aansluiting van een pand op de riolering moet een watergang worden gekruist.

Voor een situatieschets van de locatie van de activiteiten wordt verwezen naar bijlage I.

Handelingen waarvoor vergunning wordt aangevraagd

Voor het uitvoeren van handelingen in waterstaatswerken en beschermingszones is op grond van artikel 4.1.1 van de Keur van waterschap Hollandse Delta 2009 een vergunning vereist.

De werkzaamheden worden uitgevoerd in en nabij oppervlaktewaterlichaam T12195. Dit oppervlaktewaterlichaam is een overige watergang volgens de legger van waterschap Hollandse Delta.

Beschrijving werken en werkzaamheden

Ten behoeve van een te bouwen pand aan de Voordijk wordt een riolering aangelegd. Langs de Voordijk ligt een drukriolering, echter ligt het nieuwe pand te ver van deze riolering verwijderd dat de aansluiting niet met voldoende afschot gelegd kan worden. De aansluiting van het pand zal daarom plaats vinden op een vrijvervalriolering vanaf de Dudokdreef. Hiertoe moet een watergang gekruist worden. Volgens het beleid van het waterschap moet deze watergang onder taluds en de slootbodem een dekking hebben van minimaal 1,00 m. Door de ligging van de huidige riolering kan deze dekking niet worden gehaald. De riolering wordt daarom op 0,15 m onder de slootbodem gelegd. Hierdoor wordt de leiding beschermd met een afdekplaat, zodat tijdens bagger- en onderhoudswerkzaamheden aan de watergang geen schade aan de leiding aangebracht kan worden.

Toetsing van de aanvraag aan de doelstellingen van het waterbeheer

Werken of werkzaamheden worden getoetst aan de doelstellingen van de Waterwet. Deze doelstellingen, die richtinggevend zijn bij de uitvoering van het waterbeheer, zijn als volgt geformuleerd:


- a. voorkoming en waar nodig beperking van overstromingen, wateroverlast en waterschaarste, in samenhang met
- b. bescherming en verbetering van de chemische en ecologische kwaliteit van watersystemen en
- c. vervulling van maatschappelijke functies door watersystemen.

Deze doelstellingen vormen in onderlinge samenhang de basis voor vergunningverlening en zijn geconcretiseerd via wettelijk vastgestelde normen en aanvullend beleid ten aanzien van de veiligheid, waterkwantiteit, waterkwaliteit en maatschappelijke functievervulling door watersystemen. De uitwerking hiervan vindt plaats in aanvullende regelgeving (onder andere de Keur van waterschap Hollandse Delta), in water- en beheersplannen op grond van hoofdstuk 4 van de Waterwet en in beleidsregels.

De vastgestelde normen en beleid zijn richtinggevend bij de toetsing of een aangevraagde handeling verenigbaar is met de doelstellingen voor het waterbeheer. Een vergunning wordt verleend indien werken of werkzaamheden zich niet verzetten tegen de doelstellingen van het waterbeheer en het mogelijk is om de belangen van het waterbeheer door het verbinden van voorschriften en beperkingen voldoende te beschermen.

Aanvragen voor een vergunning op grond van de Keur voor werken en werkzaamheden in en nabij waterstaatwerken worden getoetst op:

- effecten op het falen of verslechteren van de functie van waterstaatwerken en daaruit voortvloeiend het totale watersysteem;
- effecten op de (toekomstige) mogelijkheden van het doelmatig beheer en onderhoud van het waterstaatwerken en beschermingszones.

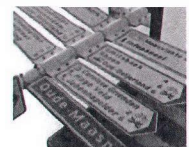

waterschap
**Hollandse
Delta**

Overwegingen ten aanzien van het oppervlaktewaterlichaam

Voor oppervlaktewaterlichamen betekent dit een toetsing aan de volgende aspecten:

- effecten op bergingscapaciteit, doorstroming en peilregime;
- effecten op de ruimte voor doelmatig beheer en onderhoud;
- effecten op de waterkwaliteit en de ecologie;
- constructie en uitvoering.

Effecten op bergingscapaciteit, doorstroming en peilregime

De uitvoering van de werkzaamheden vindt plaats in het profiel van de watergang, in den droge. Hiervoor moet de watergang tijdelijk worden afgedamd, dit zal geleid op het type en de locatie van de watergang binnen het watersysteem ter plaatse geen invloed hebben op de lokale waterhuishouding. In de situatie na gereedkomen van de werkzaamheden zullen er geen werken aangebracht zijn binnen het profiel van de watergang.

Doelmatig beheer en onderhoud

Aangezien de riolering onvoldoende dekking heeft ten opzichte van de vaste bodem van de watergang is de vergunninghouder voornemens een beschermplaat toe te passen. Deze beschermt de riolering tijdens toekomstige onderhoudsbaggerwerkzaamheden aan de watergang. Na het uitvoeren van de werkzaamheden wordt het oppervlak overeenkomstig de bestaande omgeving afgewerkt. De werkzaamheden hebben dan ook geen invloed op de ruimte voor doelmatig beheer en onderhoud.

Effecten op de waterkwaliteit en de ecologie

De werkzaamheden en de werken hebben geen blijvende significante verslechtering op de waterkwaliteit en de ecologie.

Constructie en uitvoering

Voor het uitvoeren van de werkzaamheden zal de watergang tijdelijk worden afgedamd. Gezien het lokale watersysteem zal dit niet leiden tot problemen.

Slotoverweging

Bij het naleven van de aan dit besluit verbonden voorschriften en geleid op het individuele belang van de vergunninghouder wordt de inbreuk op het waterstaatswerk aanvaardbaar geacht en zijn er vanuit het waterschap geen bezwaren tegen het verlenen van de gevraagde vergunning.

Procedure

De aanvraag is op 18 oktober 2013 door het waterschap ontvangen en geregistreerd onder nummer I1307688.

De ingediende aanvraag bevat de volgende stukken:



- aanvraagformulier;
- begeleidend schrijven;
- 1 tekening, tekeningnummer BD-05-04-A, d.d. 22-08-2013 met kenmerk I1307688.

Op 24 oktober 2013 heeft het waterschap verzocht om aanvullende gegevens. De ontbrekende gegevens zijn op 29 oktober 2013 ontvangen en bevat de volgende stukken:

- Toelichting op de aanvraag, kenmerk I1308022;
- 1 tekening, tekeningnummer BD-05-04-A, d.d. 29-10-2013 met kenmerk I1308022.

Met het aanleveren van de tekening met tekeningnummer BD-05-04-A, d.d. 29-10-2013 komt de tekening met tekeningnummer BD-05-04-A, d.d. 22-08-2013 te vervallen.

De voorbereiding van deze vergunning heeft conform het gestelde in afdeling 4.1.2 van de Algemene wet bestuursrecht (Awb) plaatsgevonden.

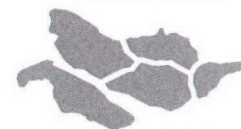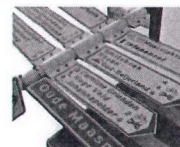


waterschap
**Hollandse
Delta**

Aandachtspunten


- I De vergunninghouder moet er rekening mee houden dat er naast de onderhavige vergunning, voor de handelingen waarop de vergunning betrekking heeft, tevens andere vergunning(en) en/of ontheffing(en) en/of een meldingsplicht vereist kunnen zijn.
- II Het hebben van deze vergunning ontslaat de houder niet van de verplichting om de redelijkerwijs mogelijke maatregelen te treffen teneinde te voorkomen dat derden ten gevolge van het gebruikmaken van de vergunning schade lijden.
- III Indien het vergunningplichtige werk in andere handen mocht overgaan – bijvoorbeeld door verkoop, erfopvolging, overdracht van gebruiksrecht of anderszins – moet wijziging van de tenaamstelling van de vergunning schriftelijk worden aangevraagd bij het college van dijkgraaf en heemraden van waterschap Hollandse Delta. Het verzoek moet worden gedaan binnen vier weken na de rechtsopvolging.
- IV Op grond van de Algemene wet bestuursrecht kan een (rechts)persoon, wiens belang rechtstreeks bij de vergunning is betrokken, gedurende een periode van zes weken vanaf de dag na bekendmaking, tegen dit besluit een bezwaarschrift indienen. Het bezwaarschrift moet worden gericht aan college van dijkgraaf en heemraden van waterschap Hollandse Delta, Postbus 4103, 2980 GC Ridderkerk
- V De vergunning treedt in werking na bekendmaking. Op grond van artikel 6:16 Algemene wet bestuursrecht schorst het bezwaar de werking van dit besluit niet. Gelet hierop kan, na indiening van het bezwaarschrift, gedurende de bezwaartermijn ook een verzoek om een voorlopige voorziening worden ingediend op grond van artikel 8:81 Algemene wet bestuursrecht. In geval een voorlopige voorziening wordt ingediend, treedt de vergunning niet in werking voordat op dit verzoek is beslist. Het verzoek tot het treffen van een voorlopige voorziening moet worden gericht aan de Voorzieningenrechter van de sector bestuursrecht van de Rechtbank Rotterdam, Postbus 50950, 3007 BL Rotterdam of digitaal via <http://loket.rechtspraak.nl/bestuursrecht>.


Wij verzoeken u vriendelijk om een afschrift van het verzoek tot het treffen van een voorlopige voorziening toe te zenden aan het college van dijkgraaf en heemraden van waterschap Hollandse Delta, Postbus 4103, 2980 GC Ridderkerk.
- VI Voor vragen omtrent deze vergunning kunt u contact opnemen met het waterschap via het waterschapsloket op nummer 0900 2005 005 (10 ct/min).

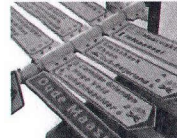

waterschap
Hollandse
Delta



Bijlage I Locatie projectgebied

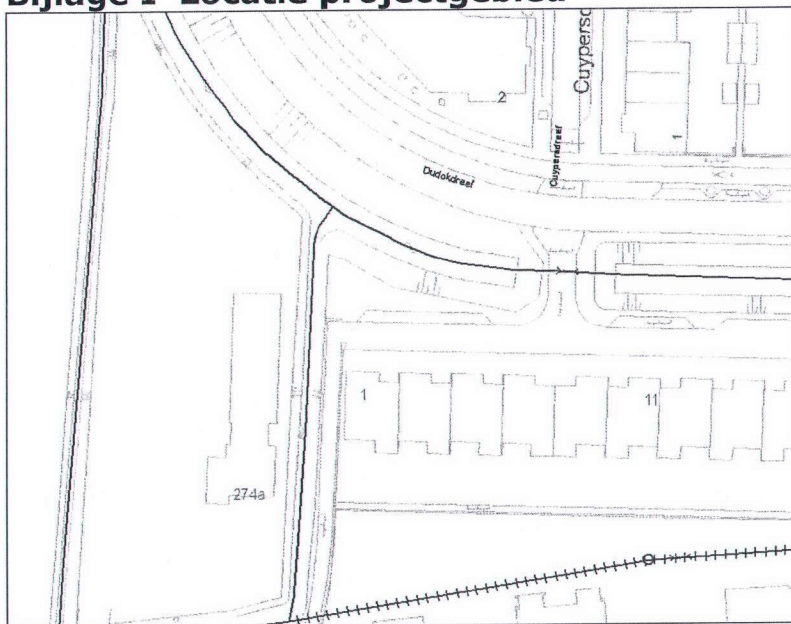

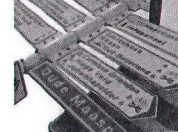

Bijlage II Gewaarmerkte tekening

- 1 tekening, tekeningnummer BD-05-04-A, d.d. 29-10-2013 met kenmerk I1308022.

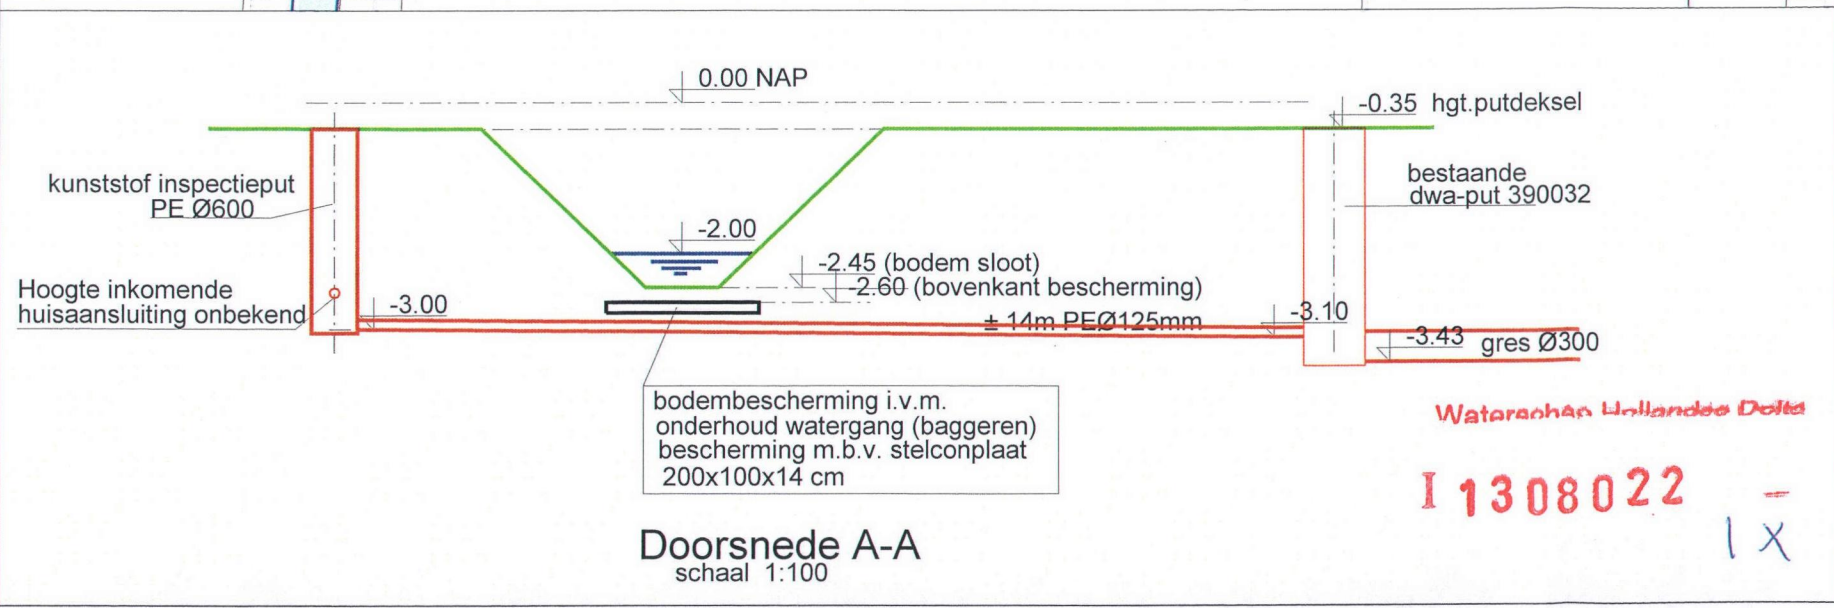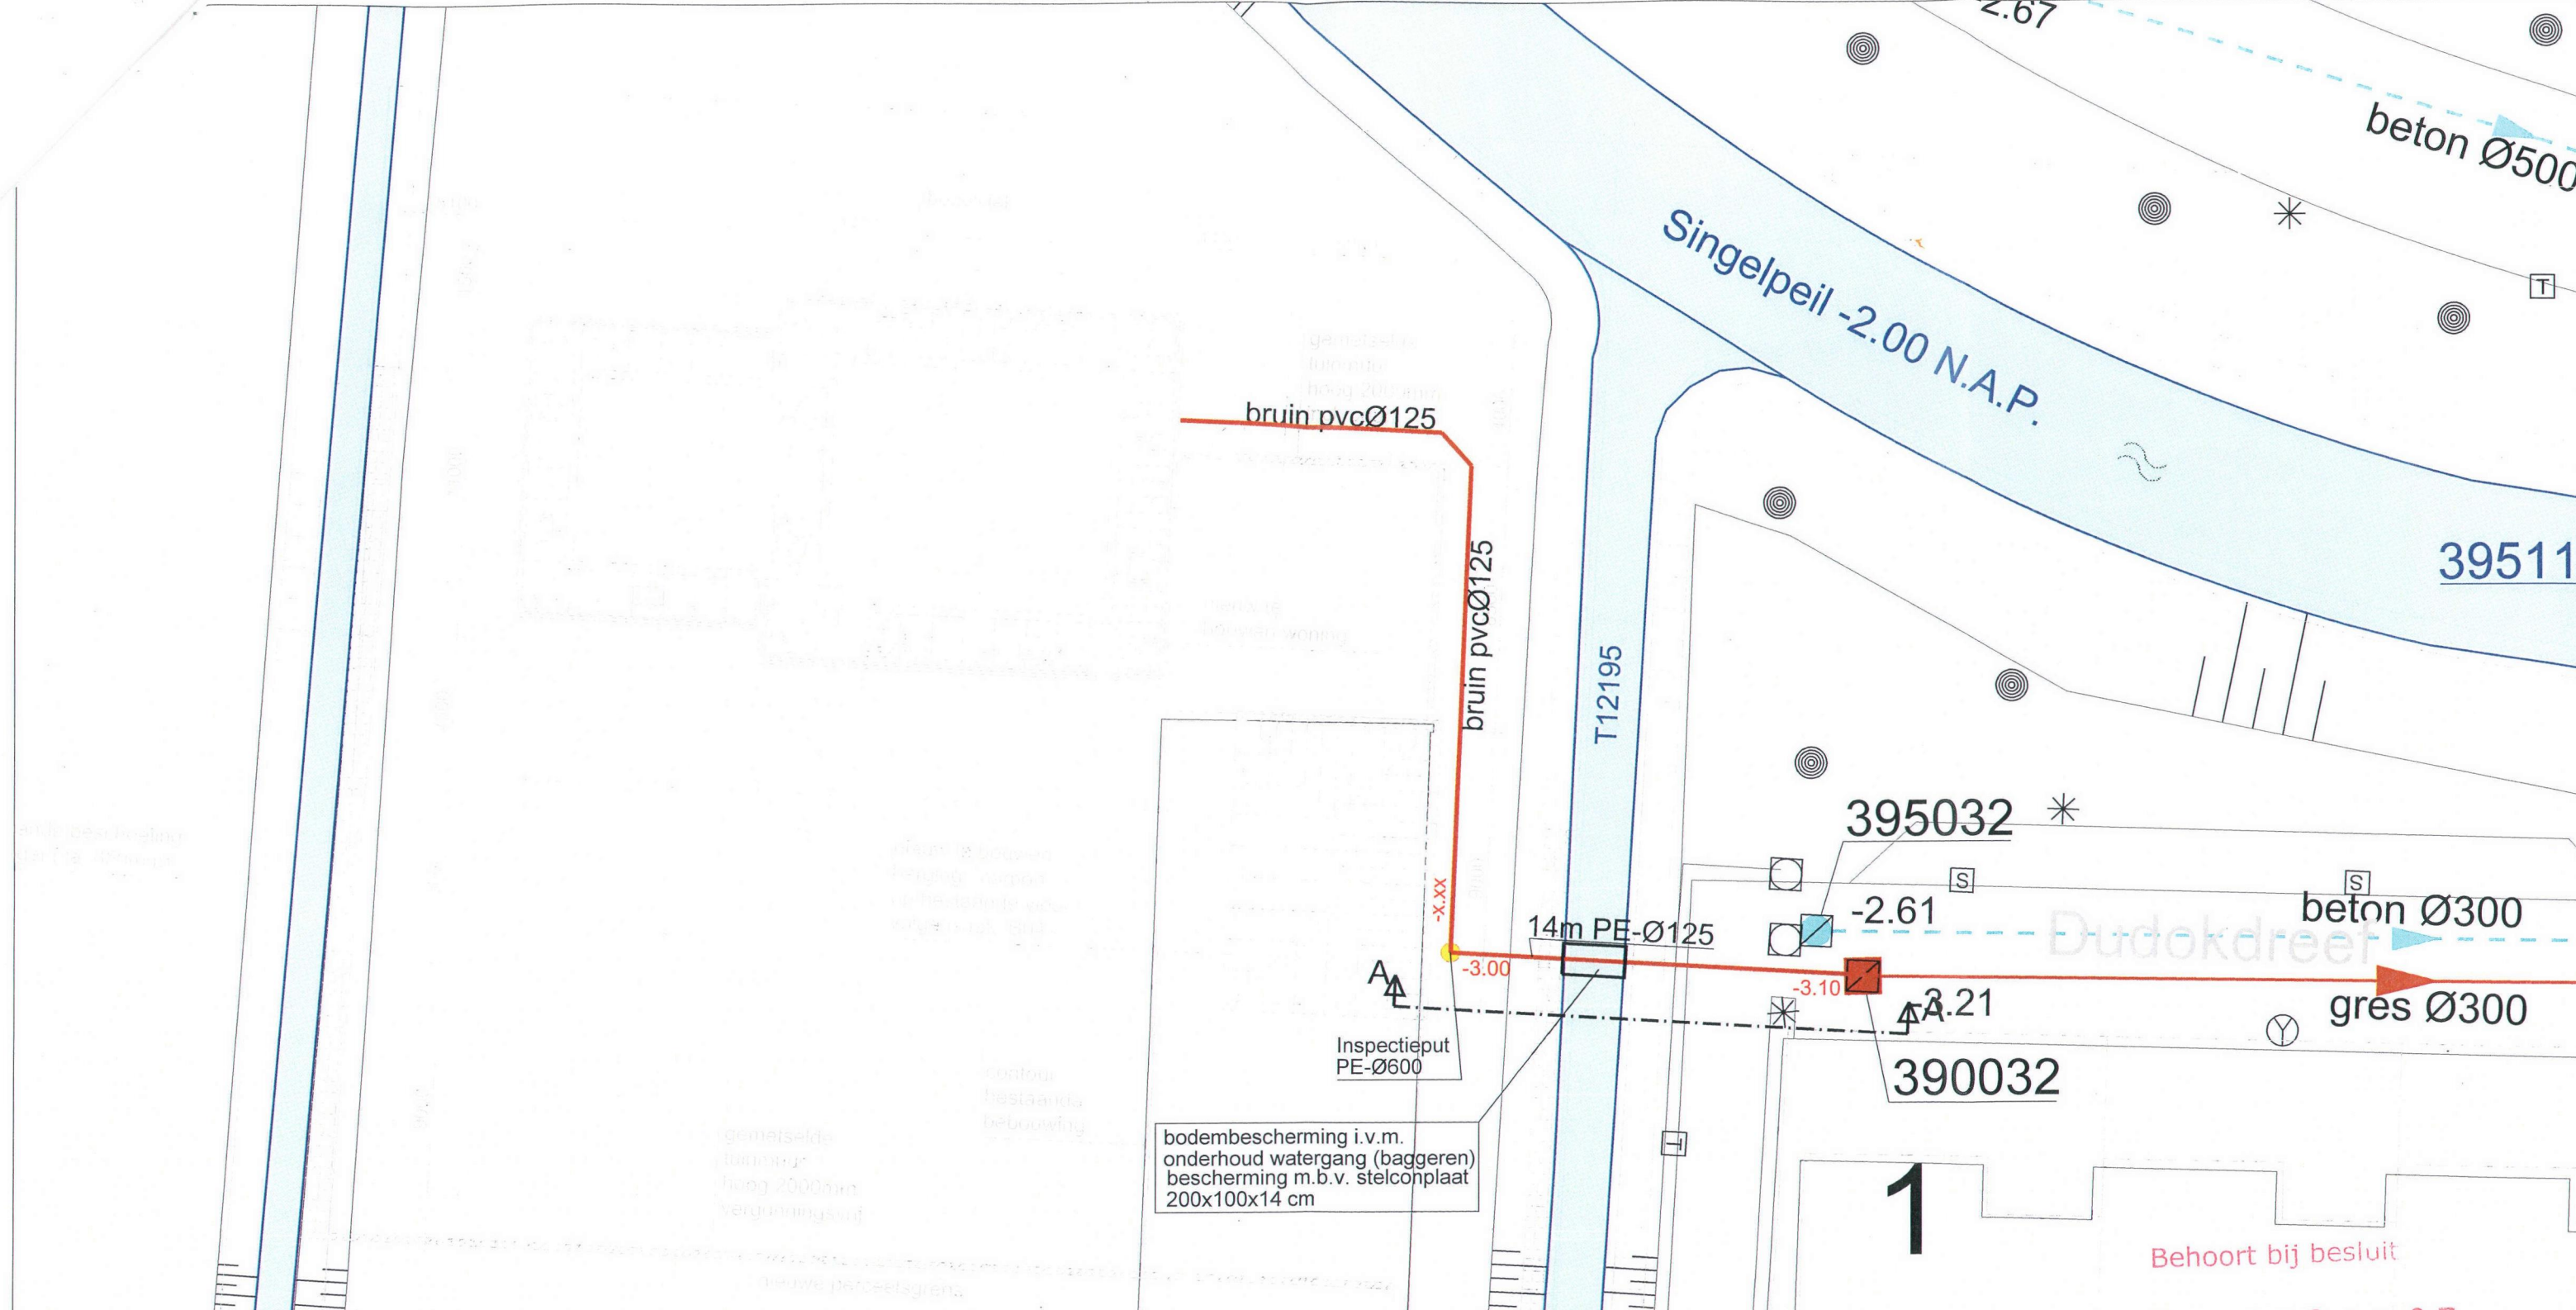

Vergunningsaanvraag WSHD voor aanleg rioolhuisaansluiting Voordijk 274a

Afdeling: IB/beheer riolering en water

Getekend:	Datum: 29-10-2013	Naam: A.Heilema	Paraaf:	Formaat: A3	Tekeningnr: BD-05-04-A	Gemeente Barendrecht Binnenhof 1 Postbus 501 2990 EA BARENDRECHT tel. 0180-698798
Gecontroleerd:				Schaal: 1:200		
Goedgekeurd:						

Compass rose showing North (N), South (Z), East (O), and West (W).