


NTZ

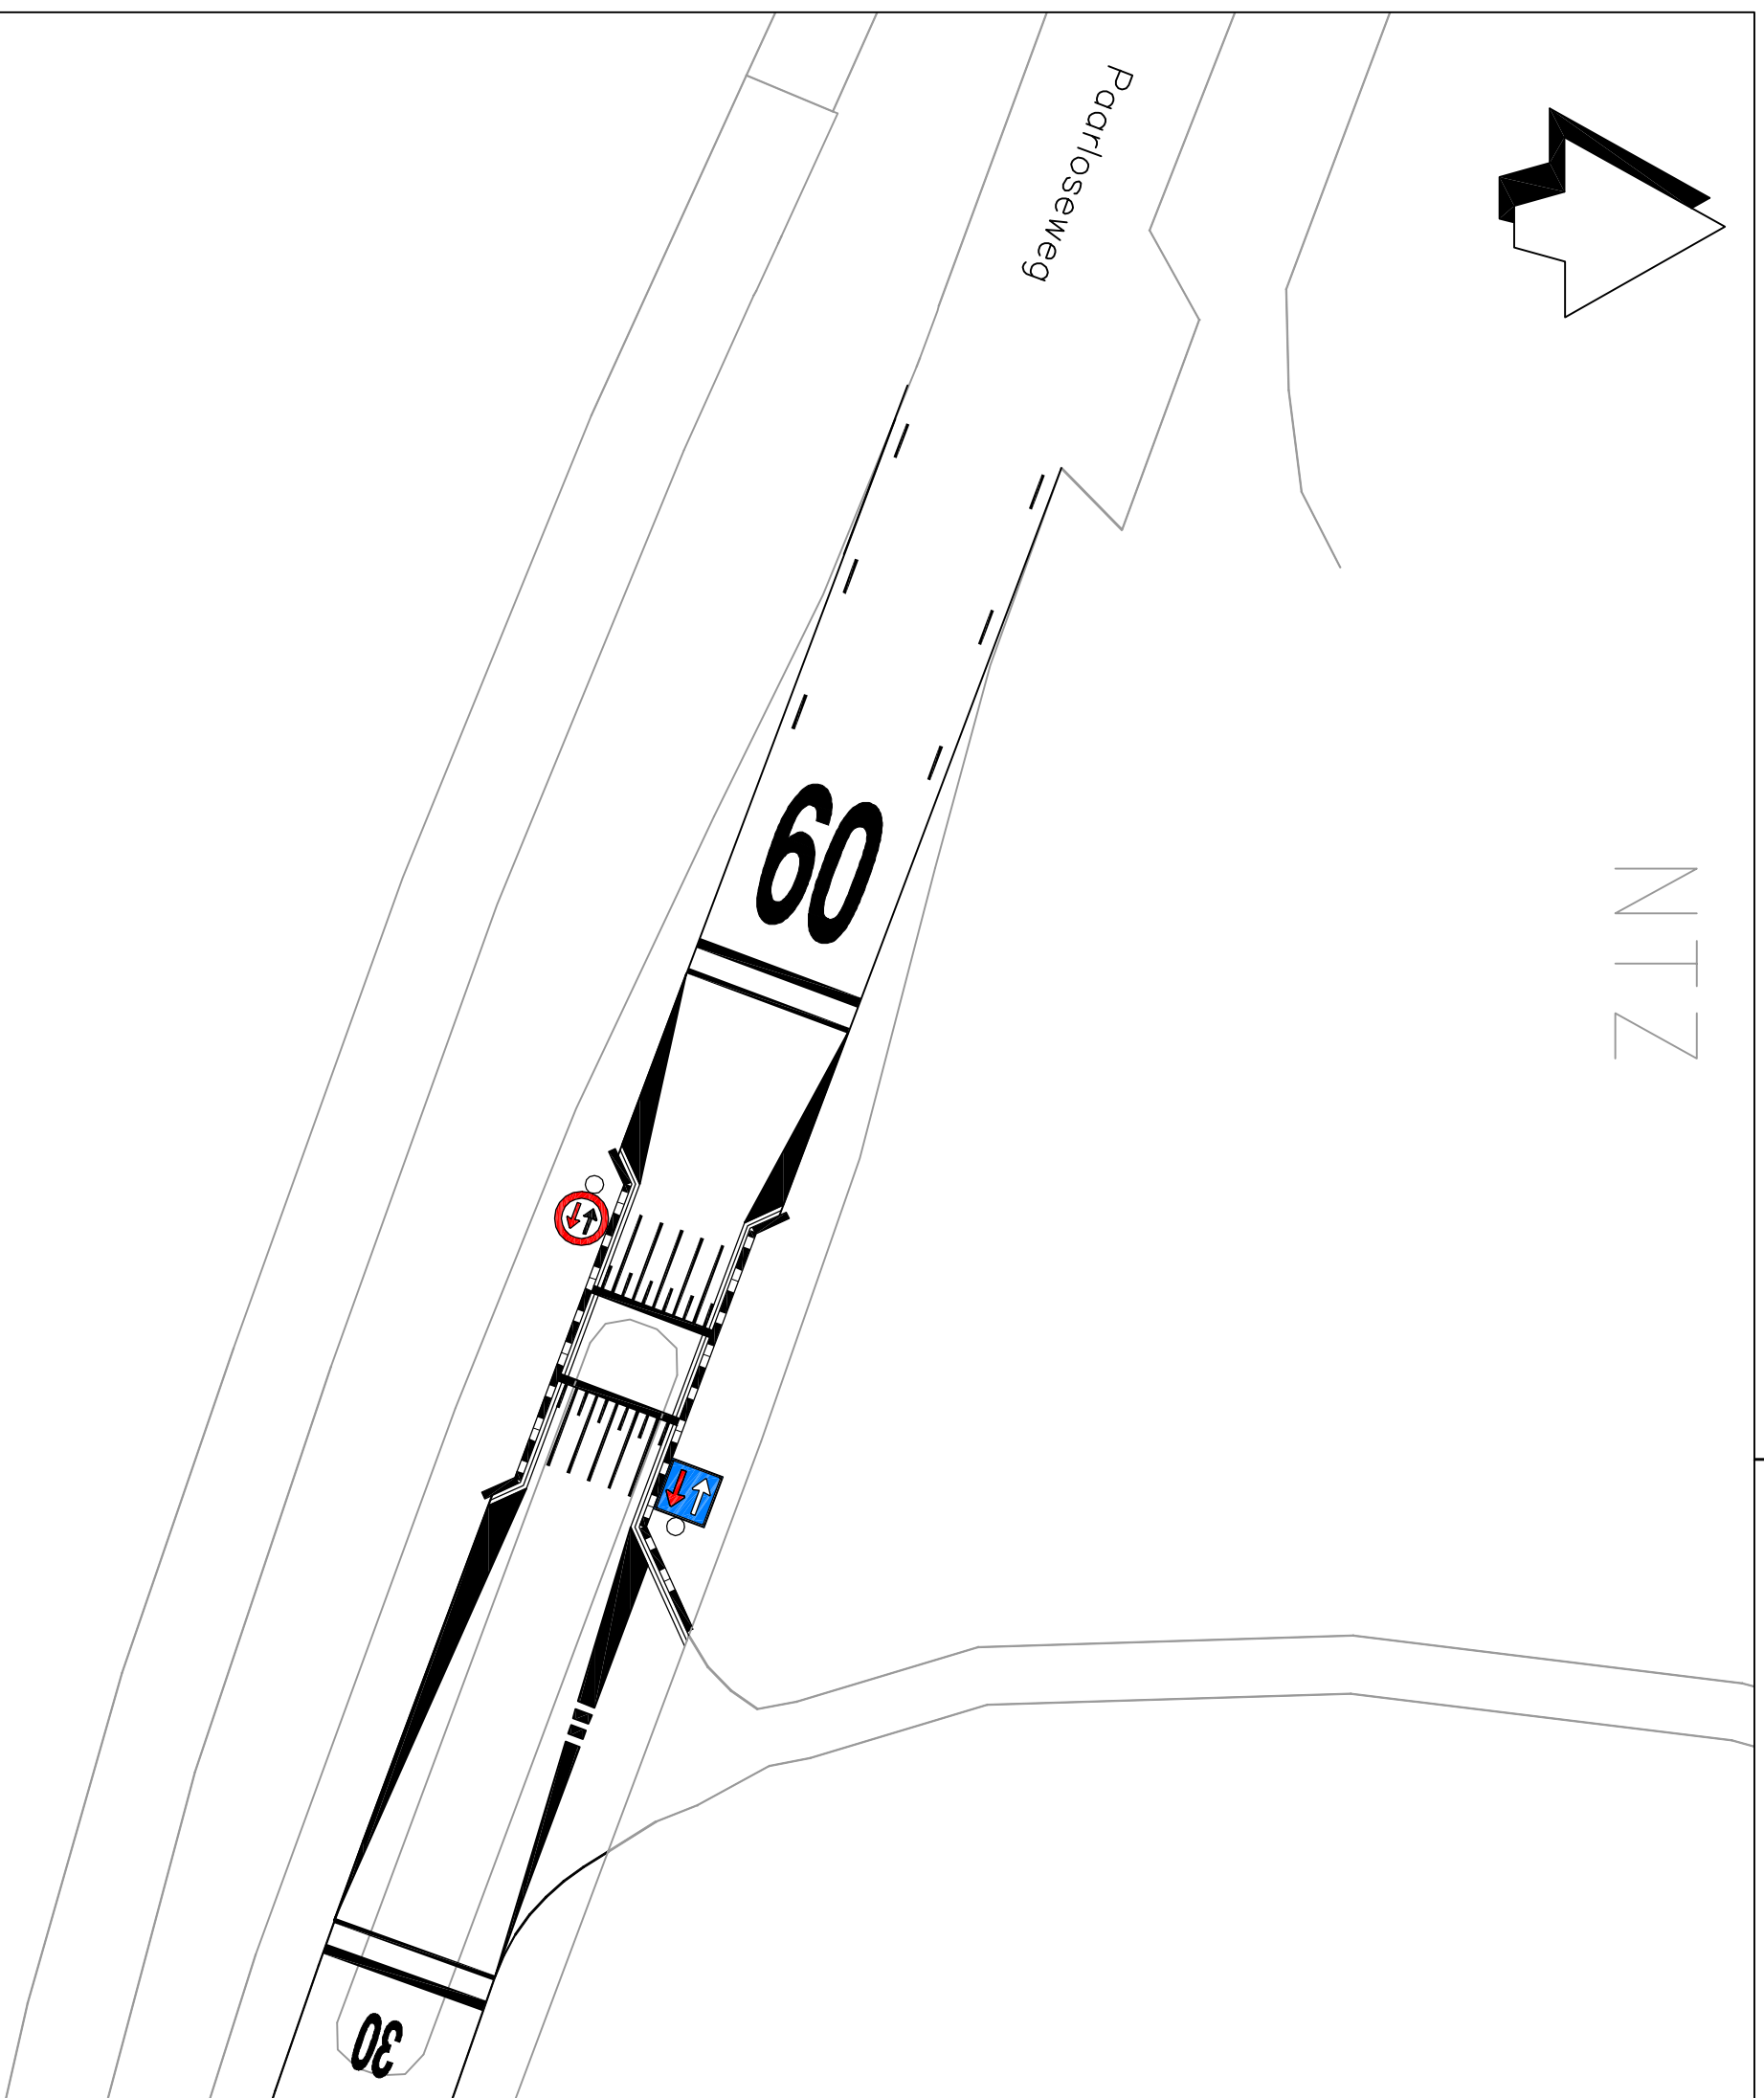

gemeente roerdalen

Schaapsweg 20, 6077 CG, Sint Odilienberg

tel. 0475-538888 Fax 0475-538889

De gemeente Roerdalen aanvaardt geen enkele aansprakelijkheid voor schade die het gevolg is van het gebruik van deze tekening anders dan voor het doel waarvoor deze tekening is opgesteld.

PROJECT

VERKEERSBESLUIT:

Instellen voorrangregeling versmalling Paarlo, zijde St. Odilienberg

Getekend: A.W.J. Brings Datum: 10-01-2014

Proj. leider: M.A.H. Houba Besteknr.:

Akkoord: Tekeningnr. RD/2014-52

Schaal: 1:200 Formaat: A3