










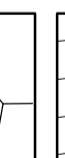


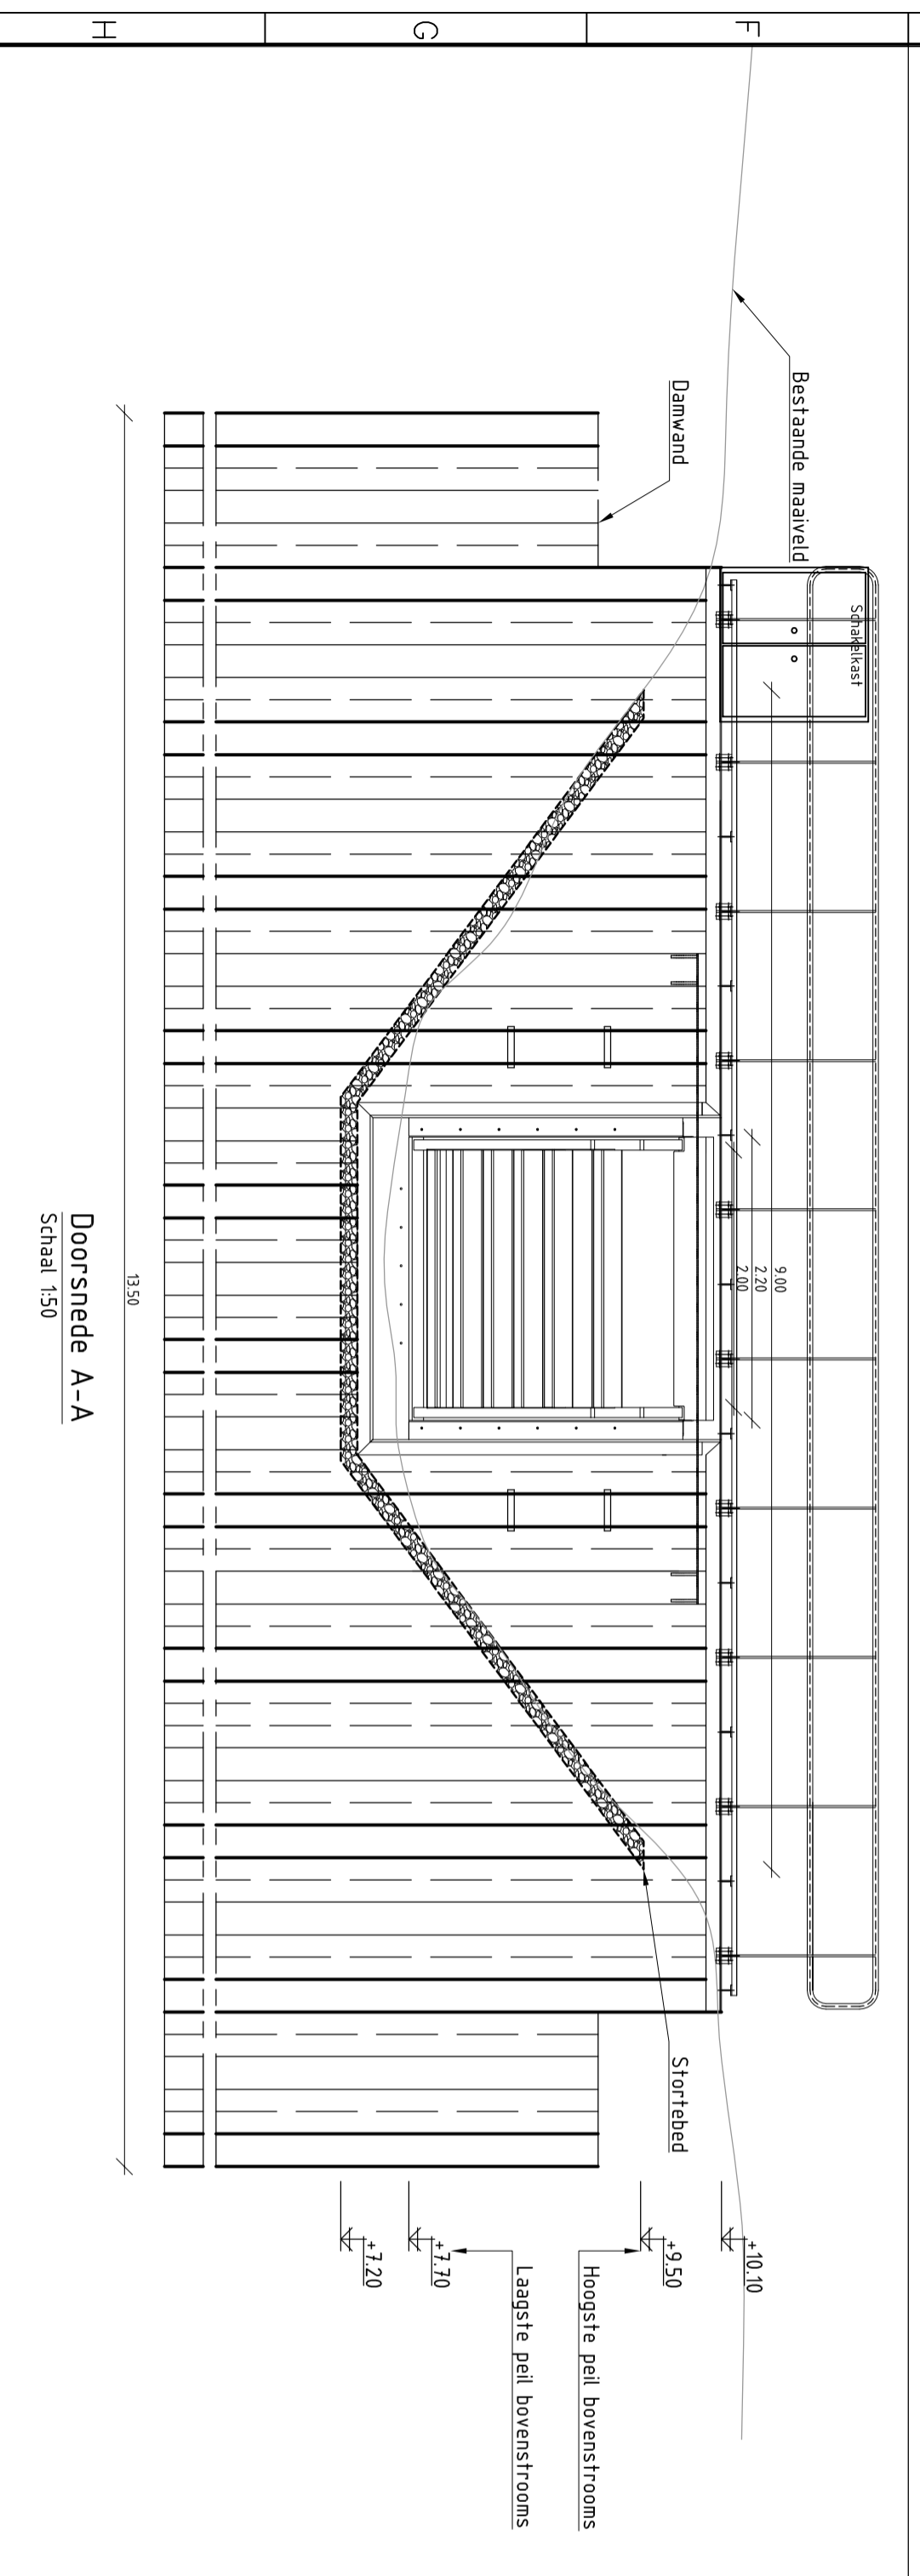

Situatie  
Schaal 1:200

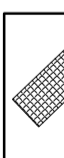


Doorsnede A-A  
Schaal 1:50
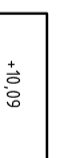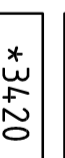
## Verklaring

### Situatie

-  Loopbordes
-  Bodembescherming
-  Damwand dubbelzijdig coaten
-  Besturingskast
-  Schouwpad
-  N.A.P. hoogte
-  Leggenummer
-  Taludlijnen
-  Dukker Ø1250
-  Bestaande dukker
-  Rioolpeisleiding
-  Grootchalige basiskaart Nederland
-  Projectgebied

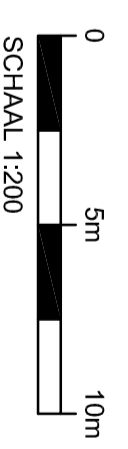

**Definitief**  
Versie: 0  
Datum: 18-06-2014

opgesteld: <b>RS</b>	gecontroleerd: <b>BJ</b>	ontworpen: <b>WWE</b>
project: <b>Ontwerp stuw Hulsbeek</b>	opdrachtgever: <b>Waterschap Vellei en Veluwe</b>	ontwerper: <b>Ontwerptekening verkorte projectplan procedure</b>
projectnummer: <b>2014-017</b>	schaal: <b>1:200</b>	wijz. A
tekeningnummer: <b>201</b>	datum: <b>18-06-2014</b>	wijz. B
		formaat: <b>A2</b>

**Aannemingsmij**  
**PANNEKOEK GWW BV**

Talhoutweg 24 - 8171 MB - Vaassen  
Telefoon: 0578 - 57 86 70  
Telefax: 0578 - 66 13 87  
E-mail: info@pannekoekgww.nl

PANNEKOEK GWW BV