


Uittreksel Kadastrale Kaart

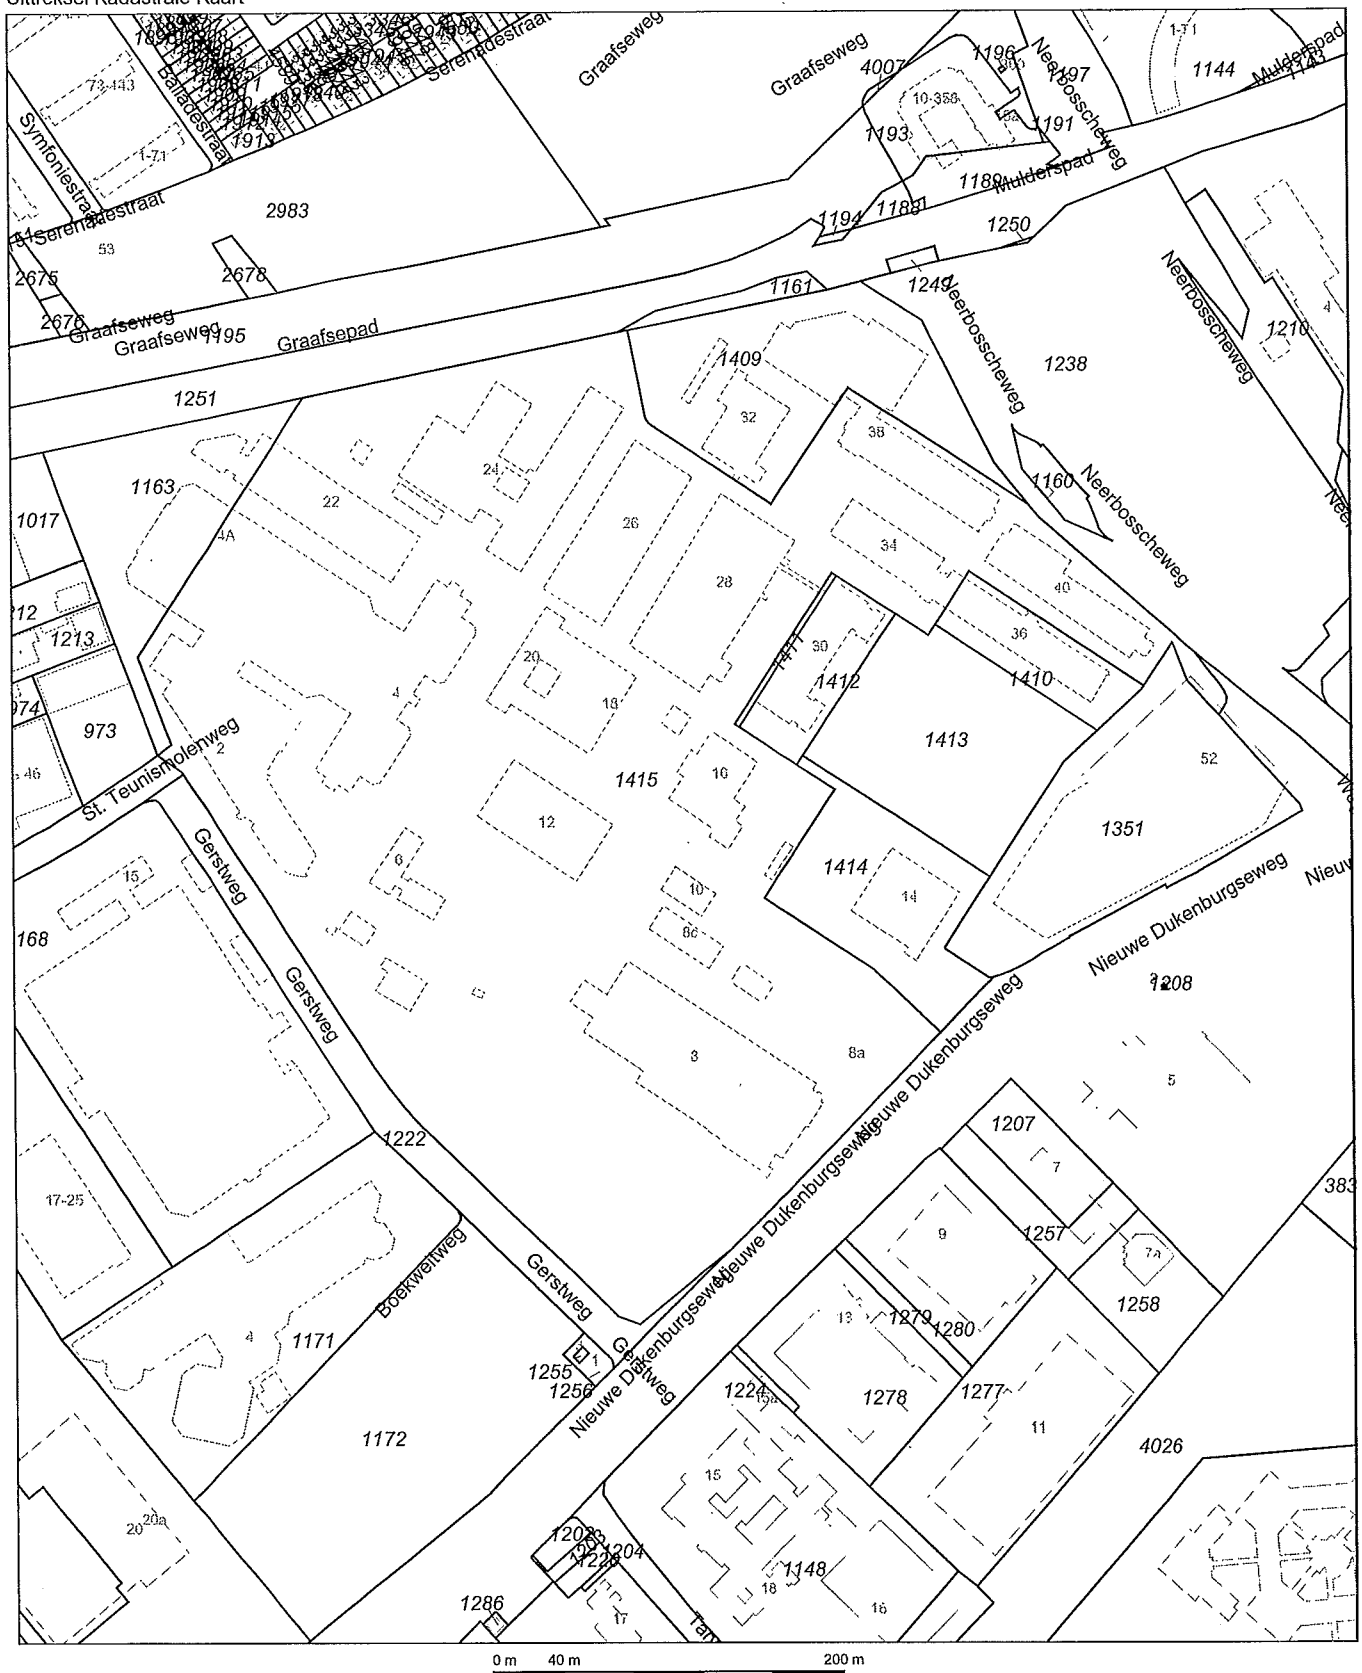

Deze kaart is noordgericht		Schaal 1:4000		
12345	Perceelnummer	Kadastrale gemeente		HATERT
25	Huisnummer	Sectie		F
—	Kadastrale grens	Perceel		1415
---	Voorlopige grens			
- - -	Bebouwing			
...	Overlige topografie			
<p>Voor een eensluidend uittreksel, Apeldoorn, 1 augustus 2012 De bewaarder van het kadaster en de openbare registers</p> <p>Aan dit uittreksel kunnen geen betrouwbare maten worden ontleend. De Dienst voor het kadaster en de openbare registers behoudt zich de intellectuele eigendomsrechten voor, waaronder het auteursrecht en het databankrecht.</p>				