

DOORSNEDE 1a


AANZICHT KOPGEVEL GEBOUW A, NA SLOOP GEBOUW G

schaal 1:50

Drasn 3
schaal 1:20

Drasn 2
schaal 1:20

Drasn 1
schaal 1:20

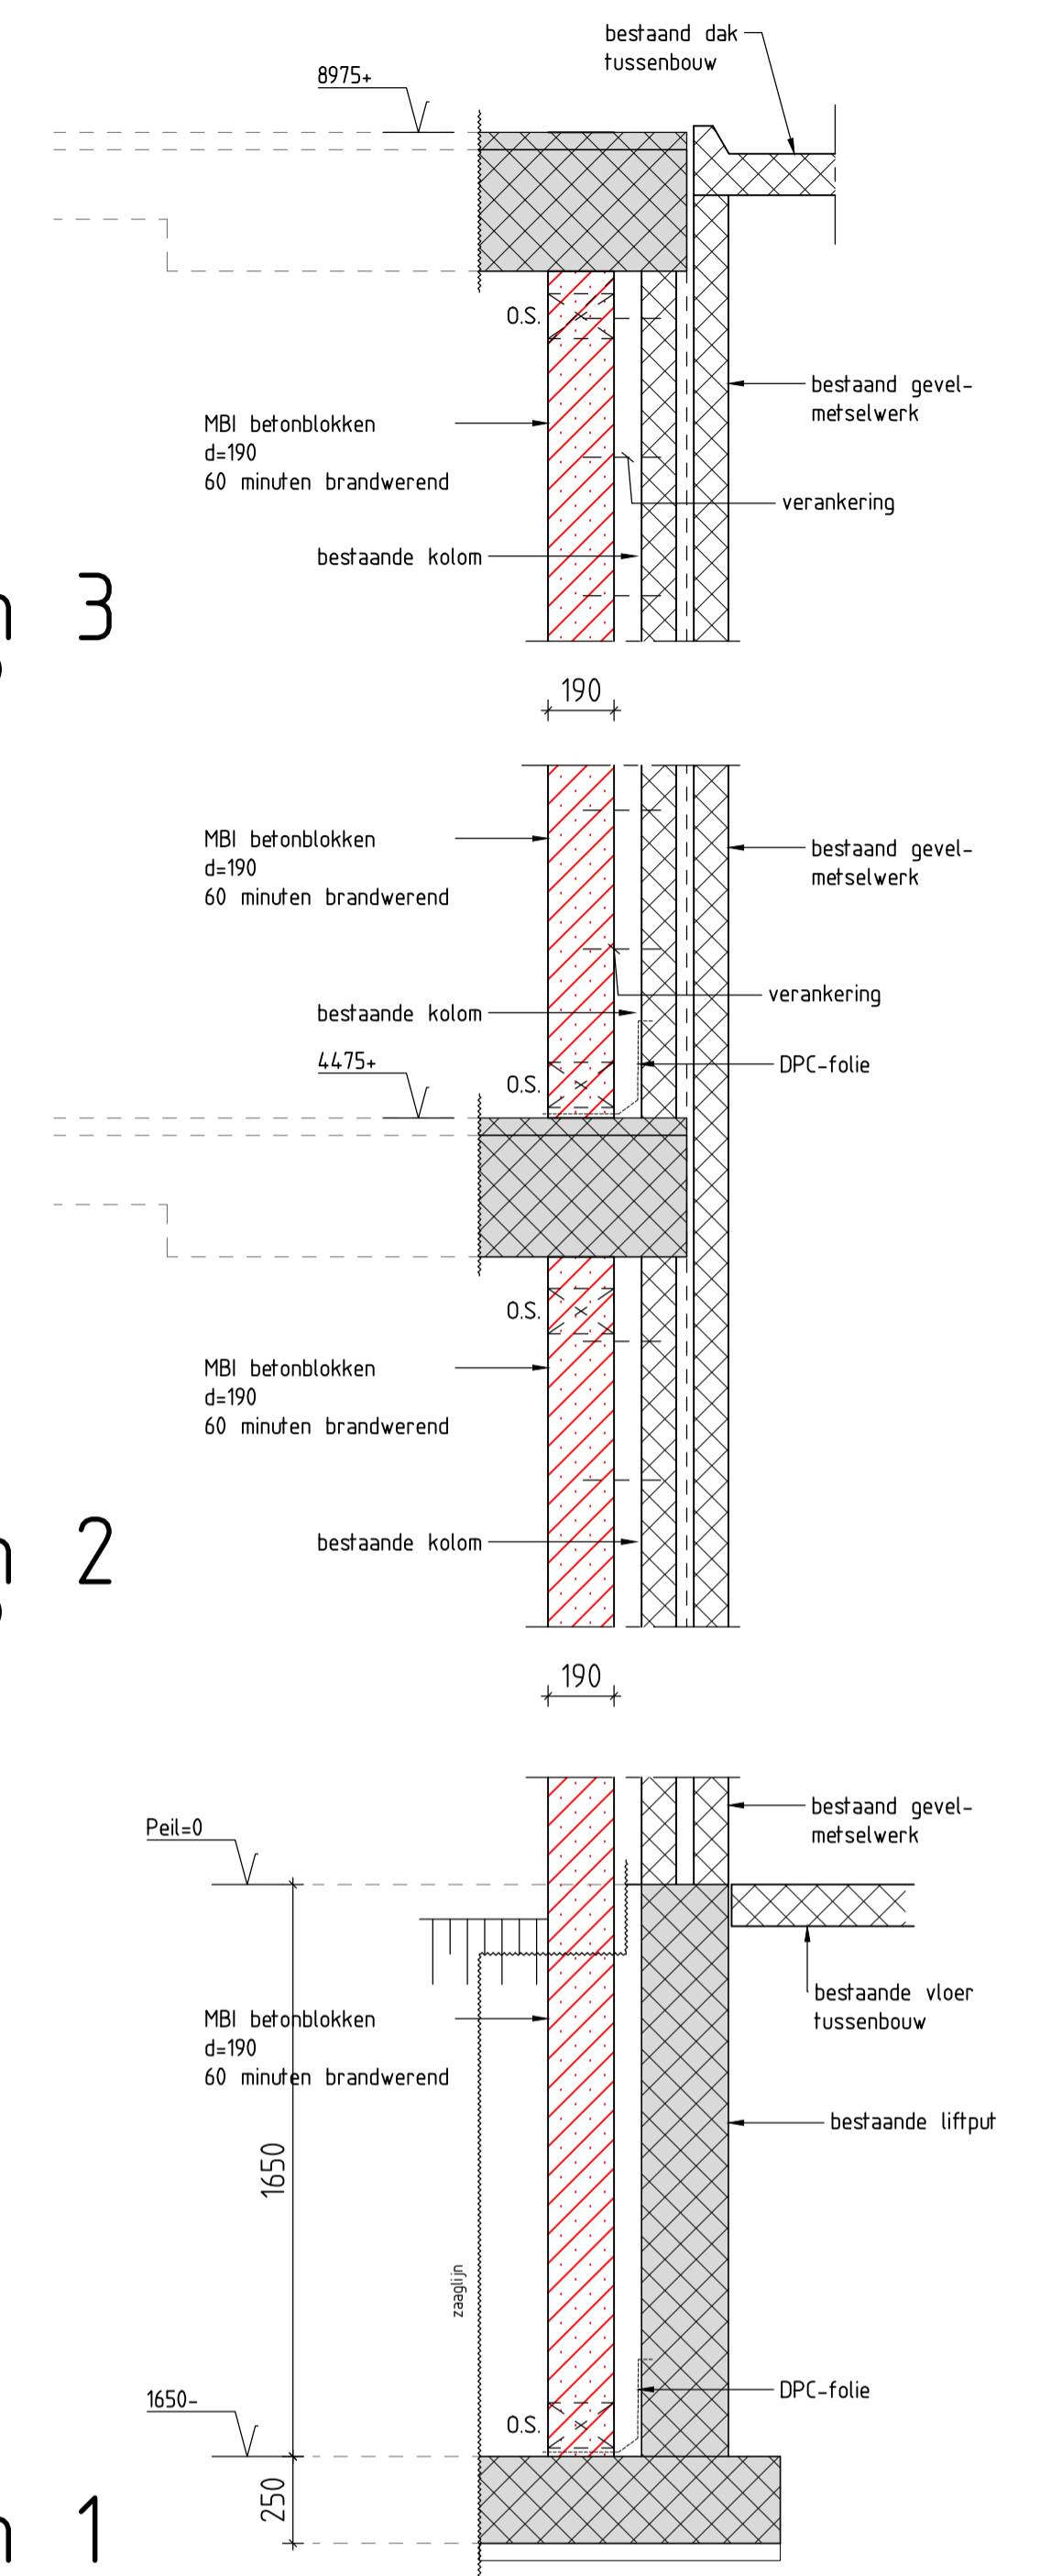

- VOOR DOORSNEDEAANDUIDING 1a, ZIE TEKENING B-01

		Horsterweg 18/A 6199 AC Maastricht Airport Tel 043 - 329 48 48 Fax 043 - 329 48 99	
Sloop gebouw G terrein NXP Nijmegen		K	
Dichtzetten kopgevel t.p.v. gesloopt gebouw		L	
Aanzicht gevel gebouw A		T	
Behoort bij:		H	
Formaat: A1		G	
Schaal: 1:50		F	
Blad 1 van 1		E	
Opdrachtgever:		D	
NXP Nijmegen, Gerstweg 2		C	
6534AE te Nijmegen		B	
Status: Definitief		A	
Tekeningsnr.: BC9929100-100/B-02		G	basstekening
		L	A. Braamhorst
		H	28-05-2014
		G	datum
		F	gecontroleerd:
		E	afgegeven:
		D	
		C	
		B	
		A	
		G	
		L	
		T	
		H	
		K	