


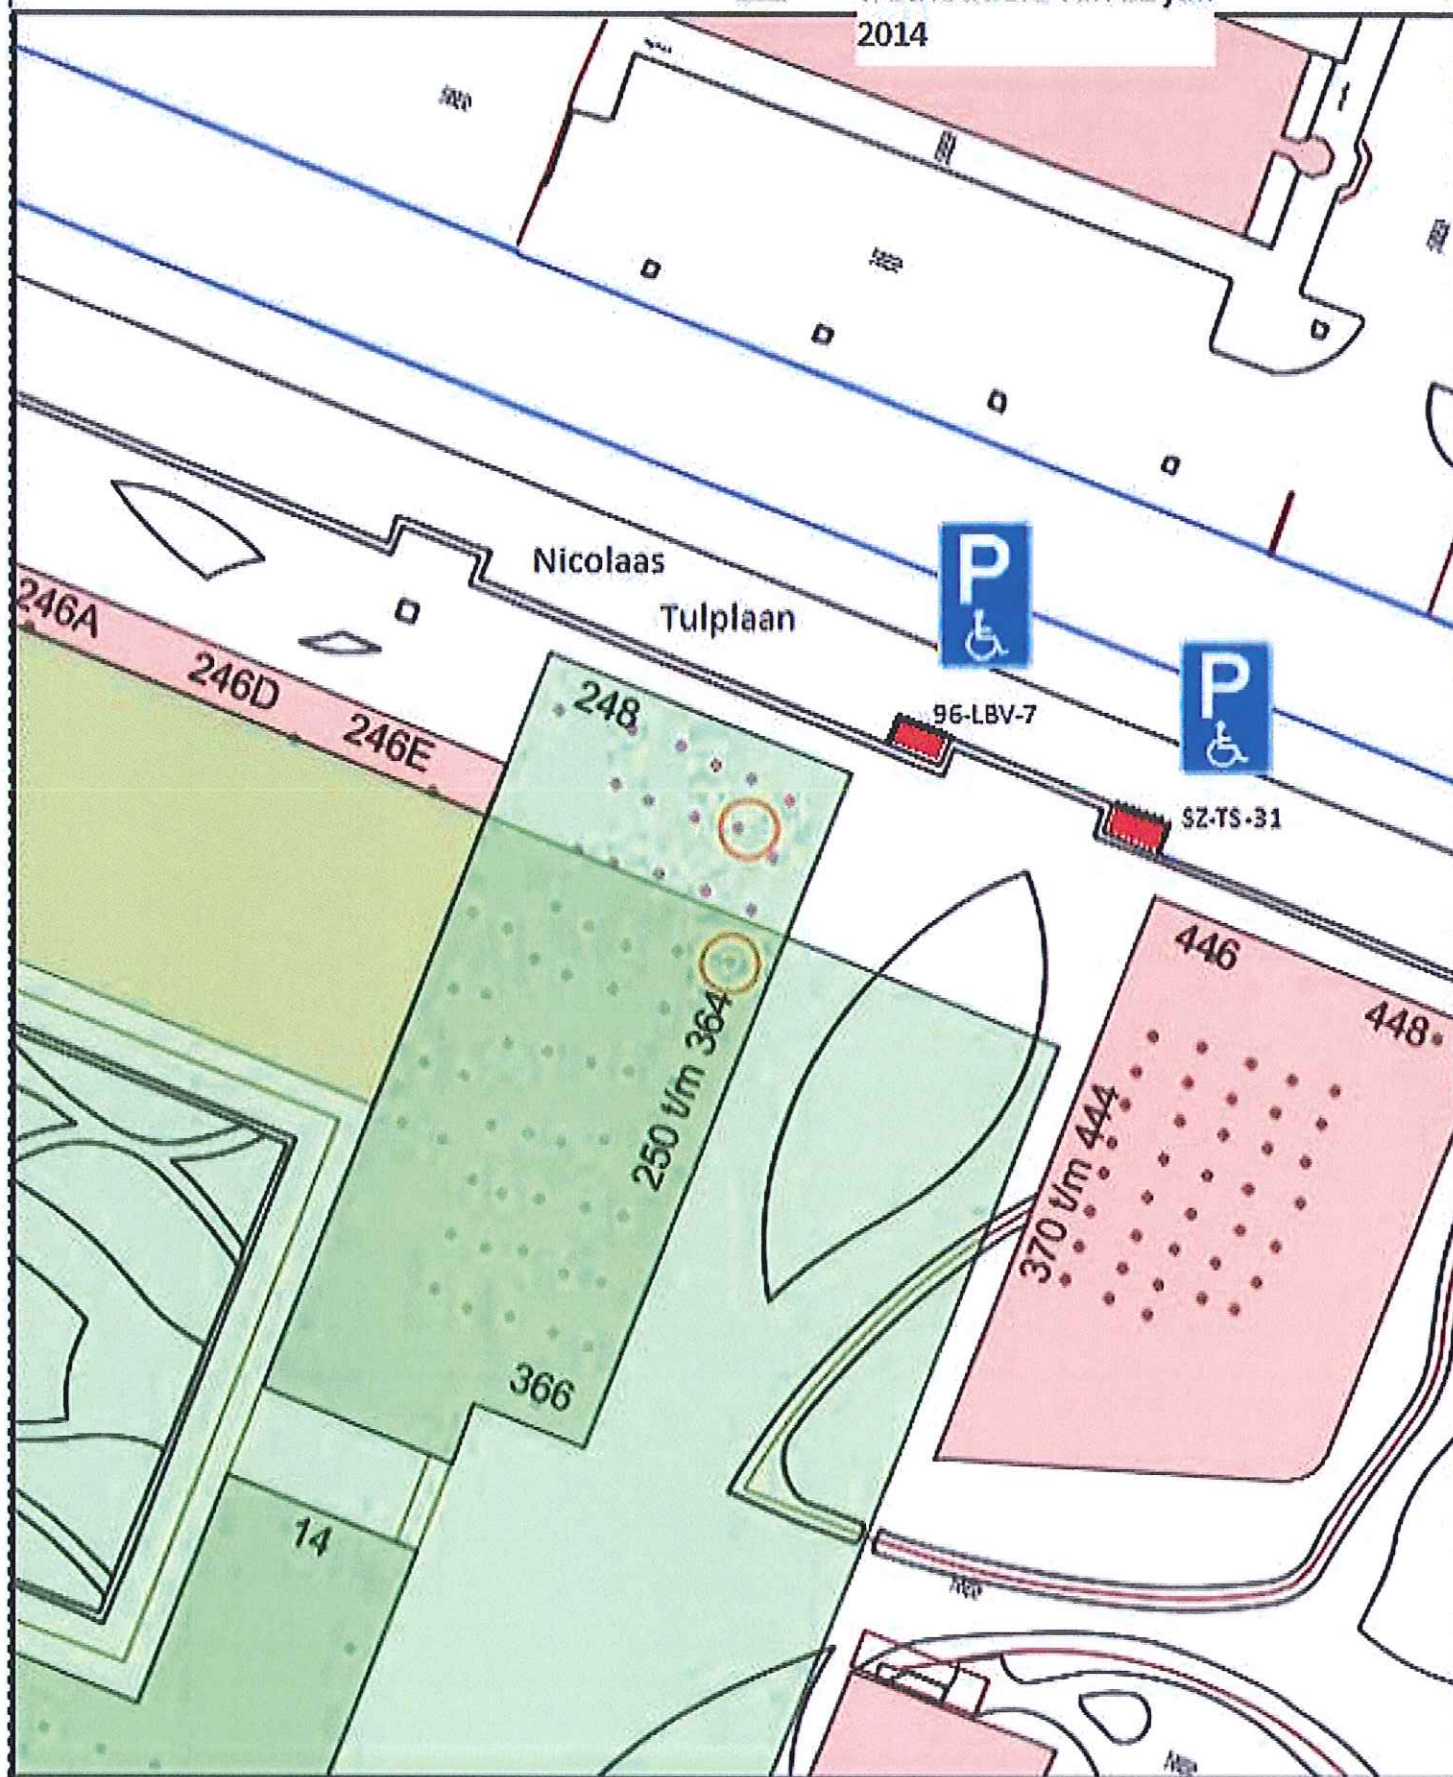

Gehandicaptenparkeerplaatsen op
kenteken
Nicolaas Tulpleaan

Schaal 1:500

0 5 10 15m