
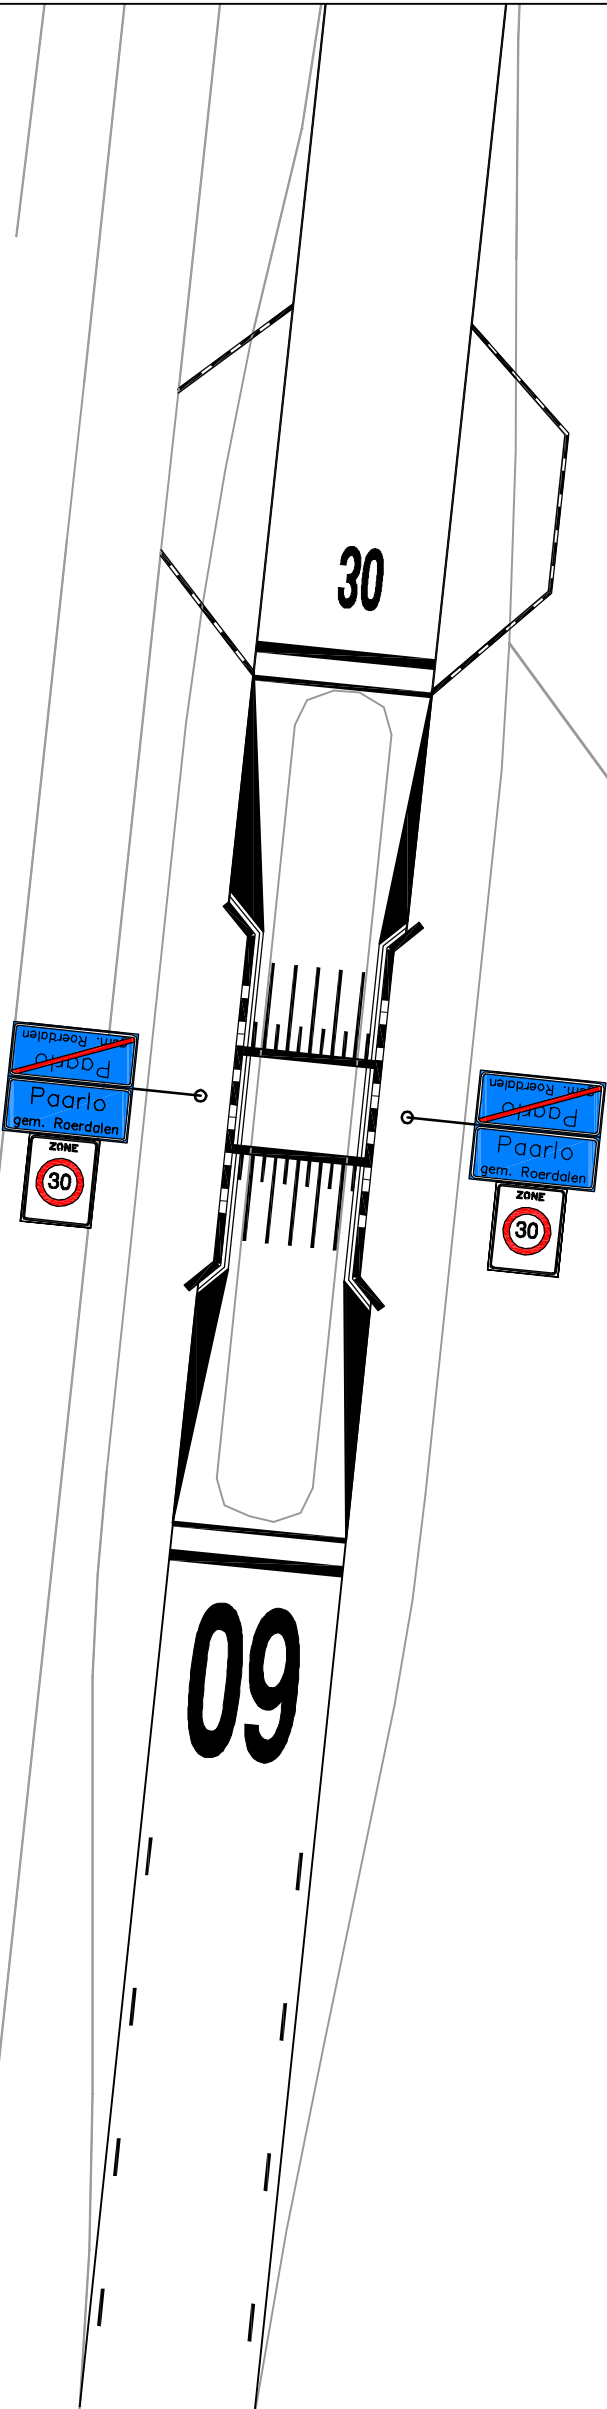


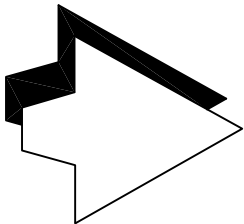

Bergerweg

gemeente roerdalen

Schaapsweg 20, 6077 CG, Sint Odiliënberg

tel. 0475-538888 Fax 0475-538889

De gemeente Roerdalen aanvaardt geen enkele aansprakelijkheid voor schade die het gevolg is van het gebruik van deze tekening anders dan voor het doel waarvoor deze tekening is opgesteld.

PROJECT

VERKEERSBESLUIT:

Aanpassing maximum snelheid buurtschap Paarlo

Getekend: A.W.J. Brings Datum: 10-01-2014

Proj. leider: M.A.H. Houba Besteksnr.

Akkoord: Tekeningnr. RD/2014-56B

Schaal: 1:200 Formaat: A3