


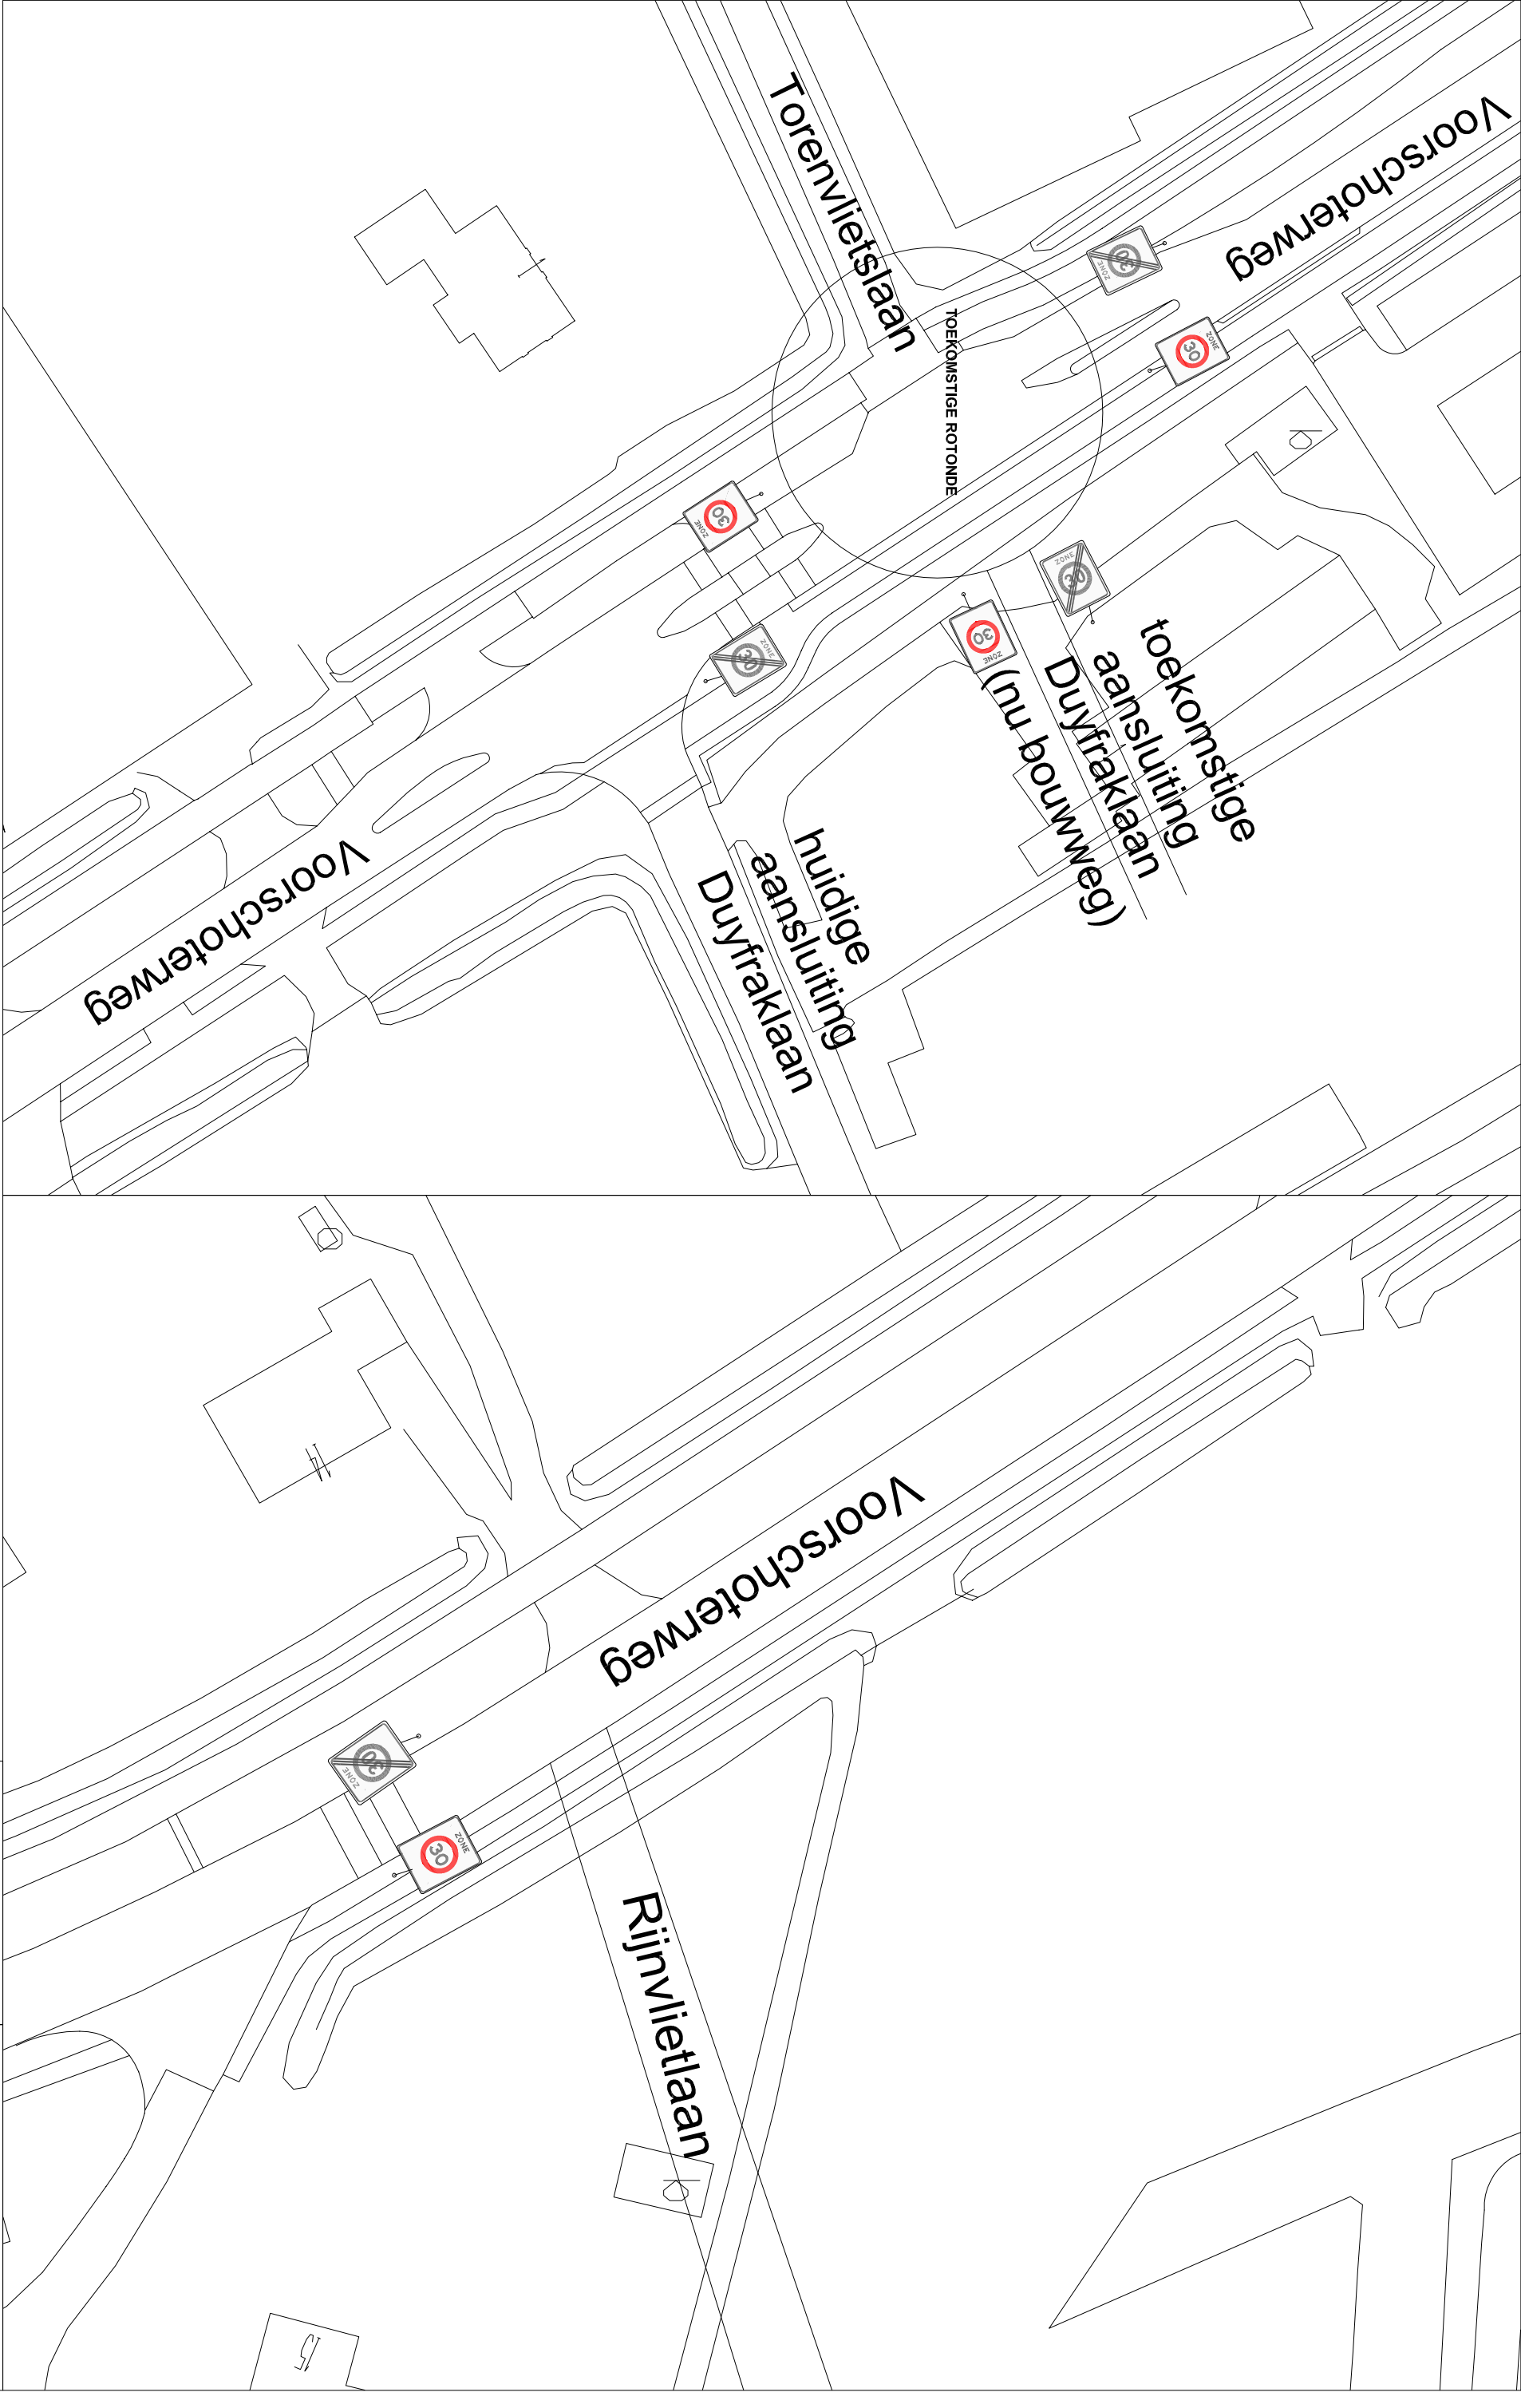

Opdrachtgever		Projectomschrijving
Gemeente Katwijk		Instellen 30 km/uur zone
Projectnummer		Voorschoterweg
20047		
Tekeningnummer		Datum
T20047-14-11		14 april 2014
		Mobycon