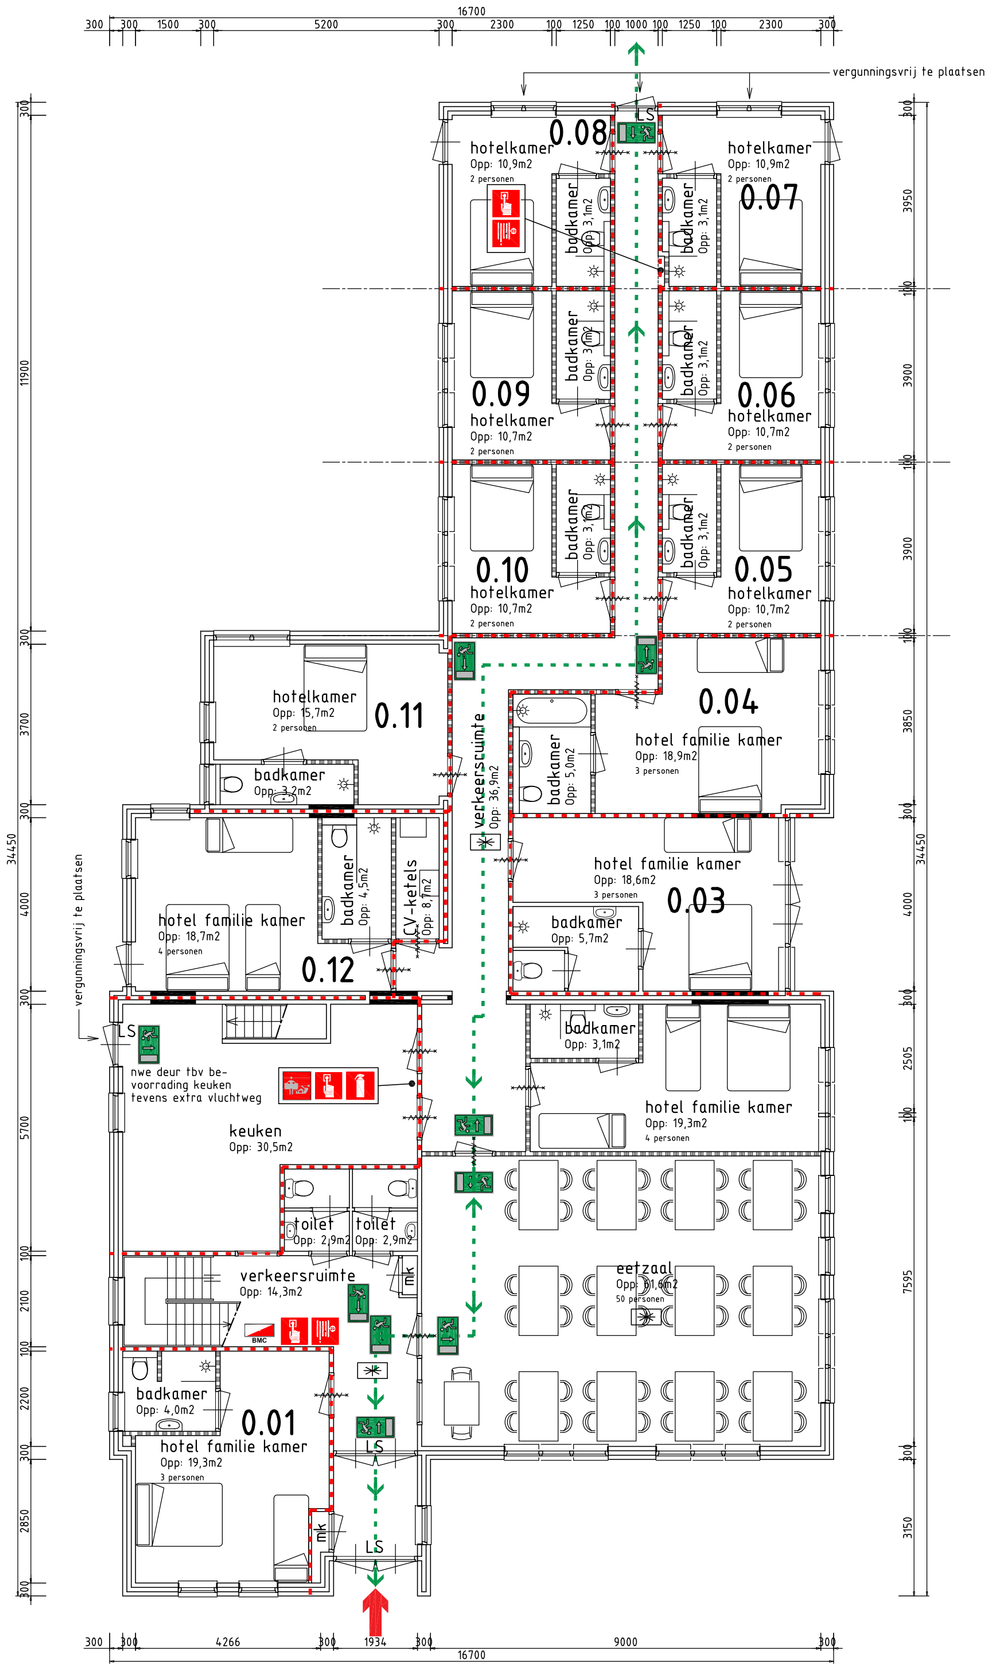

Begane grond

Vloerhoogte: 0.000+
Maximaal aantal personen: 60

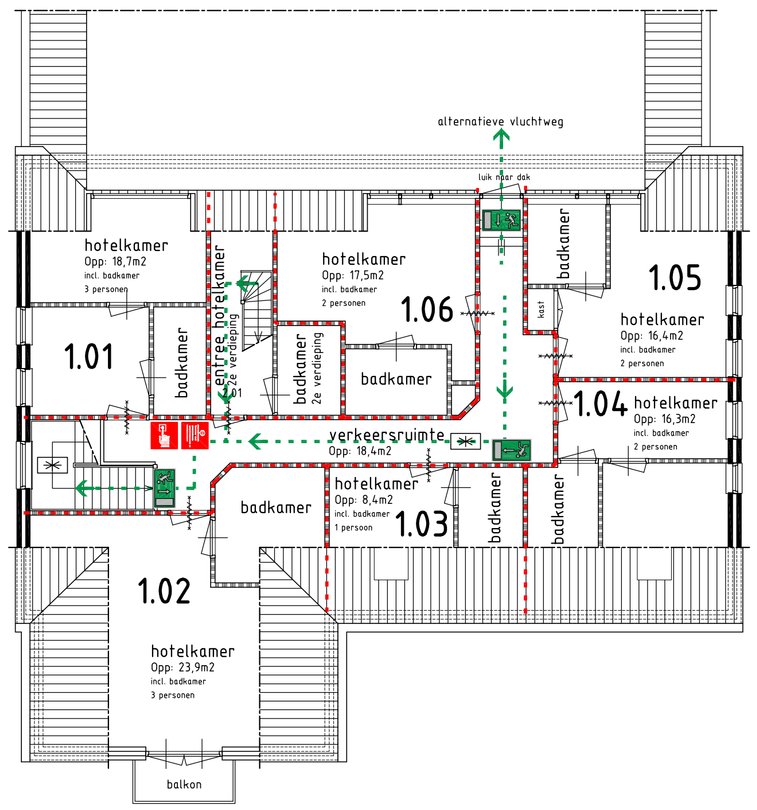

1e verdieping

Vloerhoogte: 3.300+
Maximaal aantal personen: 13

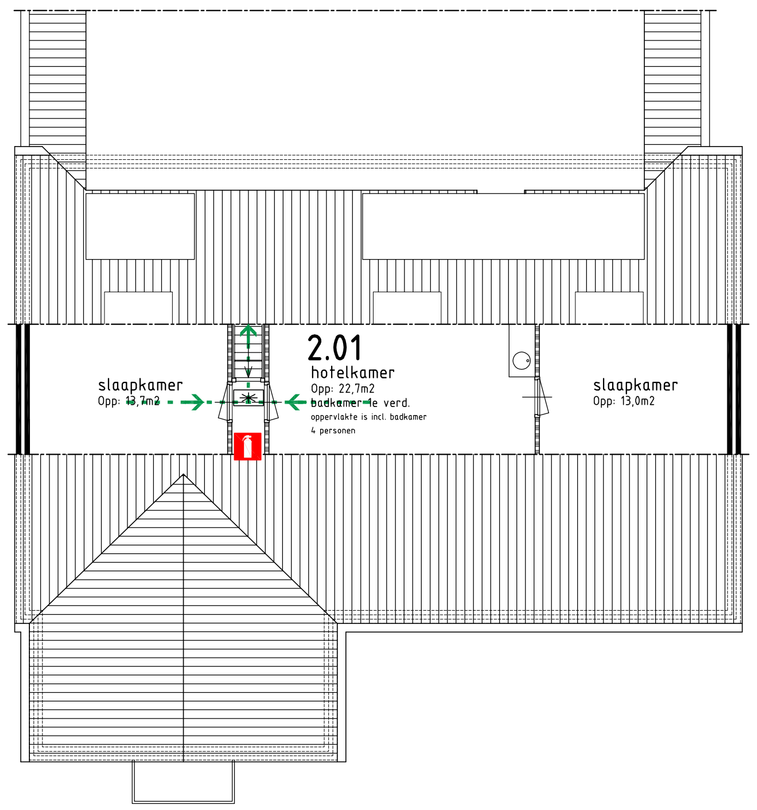

2e verdieping

Vloerhoogte: 5.950+
Maximaal aantal personen: 4

Algemene gegevens

Totale gebruiksoppervlakte: 594,0m2
Er is geen brandweerlift aanwezig.

eetzaal > 25 personen
Totaal maximaal aantal personen in dit gebouw: 65

Renvooi Brandveiligheid

- transparant verl. armatuur. Conform NEN 6088 en NEN-EN 1838
- handbrandmelder
- handbrandblusser
- brandslanghaspel slanglengte: 20m1
- blusdeken
- brandmeldcentrale
- 20 min. brandwerende deur/kozijn - zelfsluitend
- noodverlichtingsunit e.e.a. conform NEN-EN 1838
- brandwerende scheiding minimaal 20 minuten
- LS loopslot cq zonder hulpmiddelen te openen
- brandweeringang

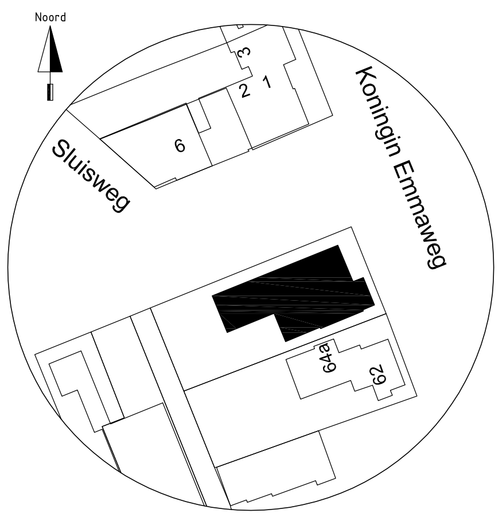

situatie
Kadastrale gemeente: WIERINGERMEER
sectie: G
Perceel: 13
schaal : 1 : 1000

RENVOOI

- spouwmuur
- Gemetselde muur
- Beton
- Lichte scheidingswand
- Isolatie

OPMERKINGEN:
In verband met aansluitingen op bestaande bebouwing alle maatvoering in het werk te controleren
LET OP:
Alle gegeven maten zijn gegeven op onafgewerkte muren. Dus rekening houden met de afwerkingen!

Alle maatvoering is weergegeven in mm

ALLE RECHTEN VOORBEHOUDEN. NIETS UIT DEZE UITGAVE MAG WORDEN VERVEELVOUDIGD, OPGESLAGEN IN EEN GEAUTOMATISEERD GEVENSBESTAND, OF OPENBAAR GEMAAKT, IN ENIGE VORM OF OP ENIGE WIJZE, HETZIJ ELEKTRONISCH, MECHANISCH, DOOR FOTOKOPIE, OPNAME OF ANDERE MANIER, ZONDER VOORAFGAANDE SCHRIFTELIJKE TOESTEMMING VAN BMB VAN HOOFF.

LET OP: deze tekening in kleur afdrukken ivm de brandscheidingen!
Hotel wordt voorzien van een brandmeldinstallatie met volledige bewaking inclusief doormelding conform NEN 2535 en inspectiecertificaat als bedoeld in art. 6.20, lid 7
Programma van Eisen BMC wordt u vooraf aangeboden.

REVISIE	DATUM	OMSCHRIJVING	GETEKEND DOOR	PARAAF	CONTROLE DOOR	PARAAF
D						
C						
B						
A	11-7-14	Diverse toevoegingen	RvHooff		RvHooff	
0	16-04-14	Eerste uitgave	RvHooff		RvHooff	

OPDRACHTGEVER:	M. Heilygers	SCHAAL	1:100
PROJECT:	Brandveilig gebruiken	FORMAAT	A1
FASE:	Aanvraag omgevingsvergunning	Proj.nr.	B1722
ONDERWERP:	Plattegronden	DOCUMENTNR.	B1722-G01
		REVISIE	A
		TEKENINGNR.	G01

vanhooff
bouwkundig management bureau
- bouwkundige opnamen
- bouwmanagement
- calculaties
- ontwerp
- opleveringen
- tekenwerk

Staalstraat 95, 1951MA Velsen-Noord
tel.nr. 0251-258 270
fax.nr. 0251-258 260
email: info@prvanhooff.nl
website: www.bmbvanhooff.nl
K.v.k. nr.: 34.17.18.83