




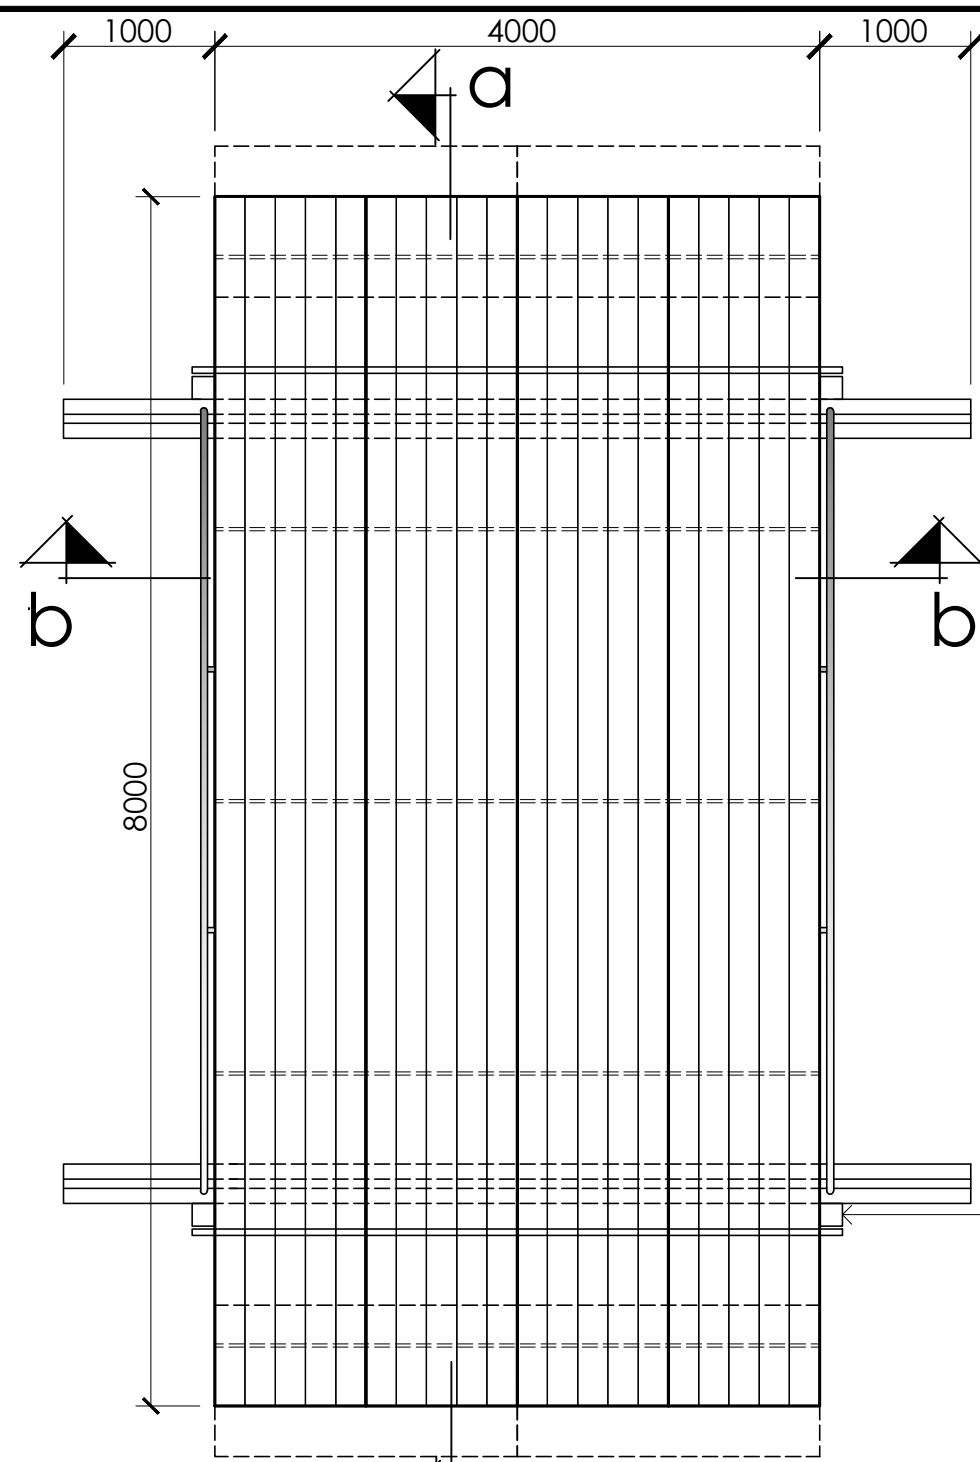


bovenaanzicht
1:50

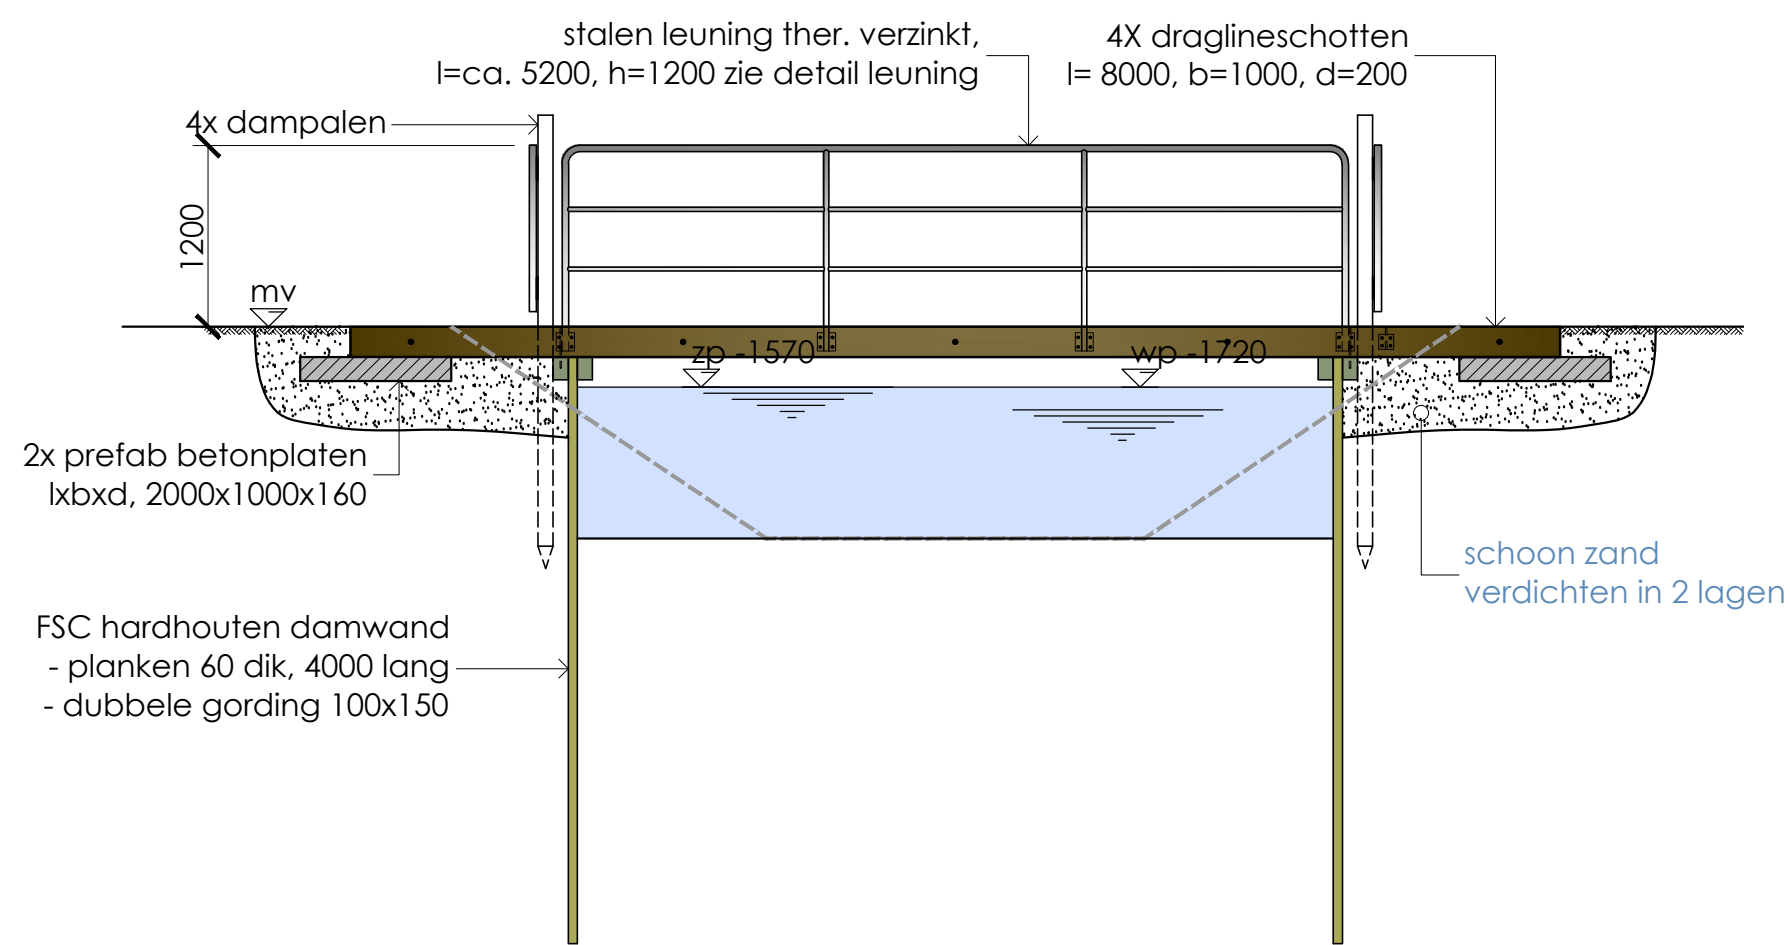


doorsnede a-a
1:50

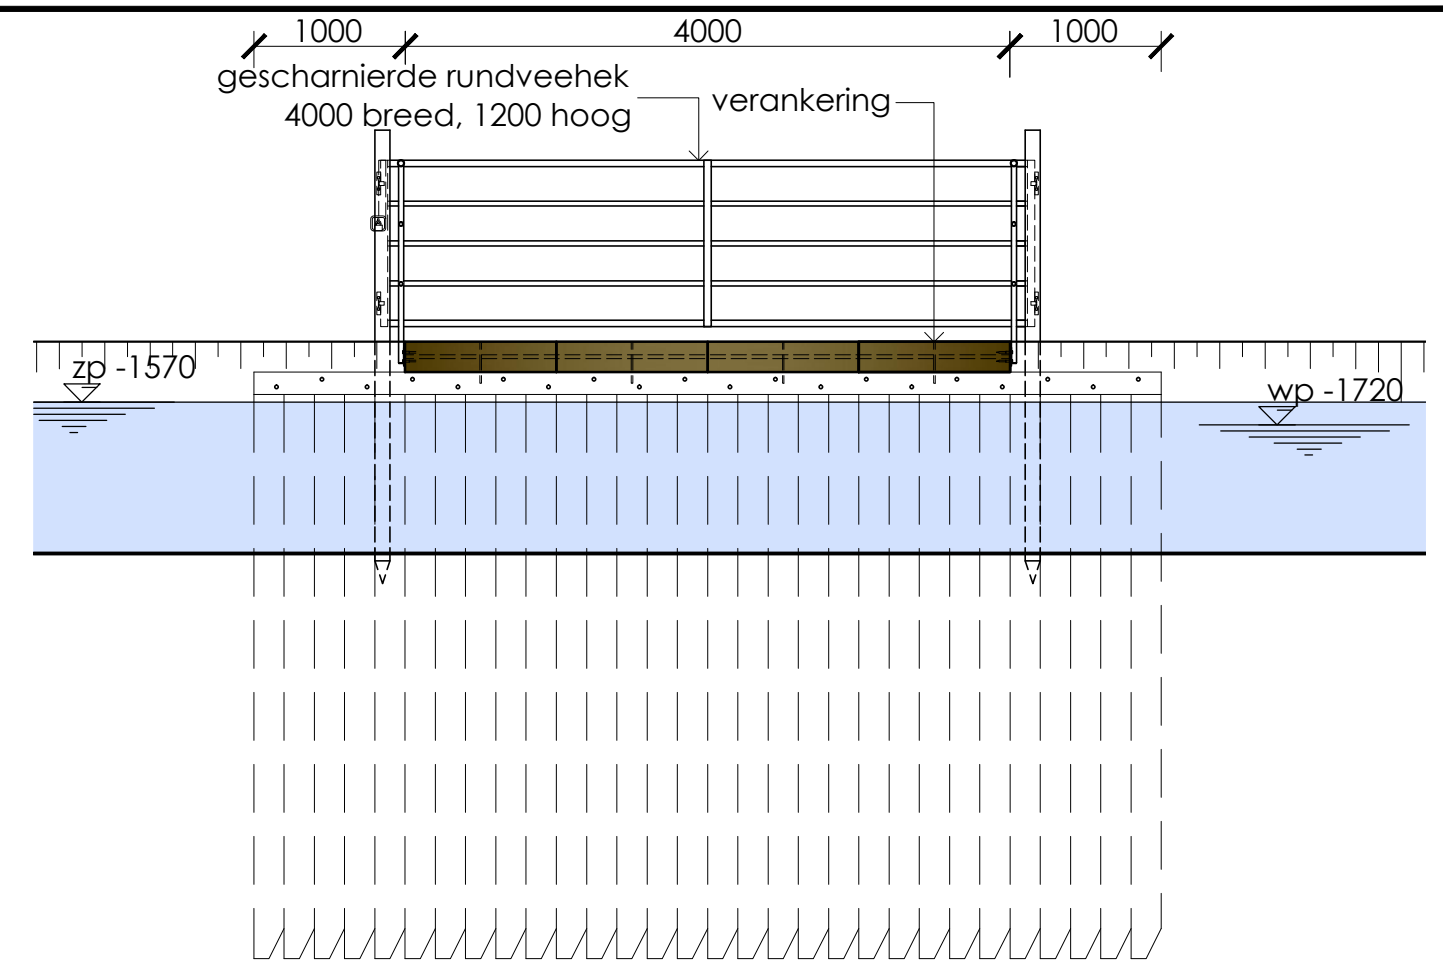

doorsnede b-b
1:50

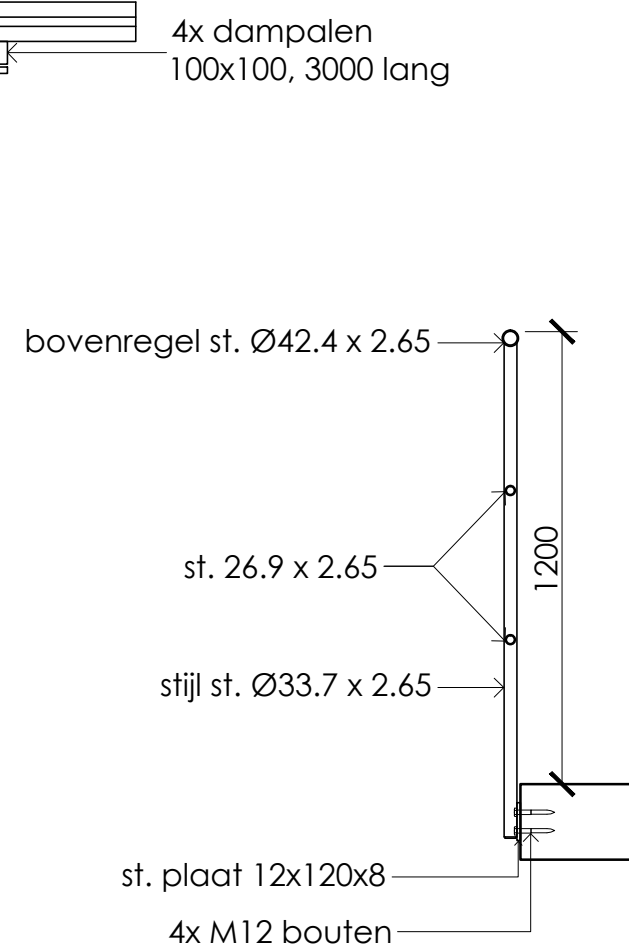

detail st. leuning
1:20

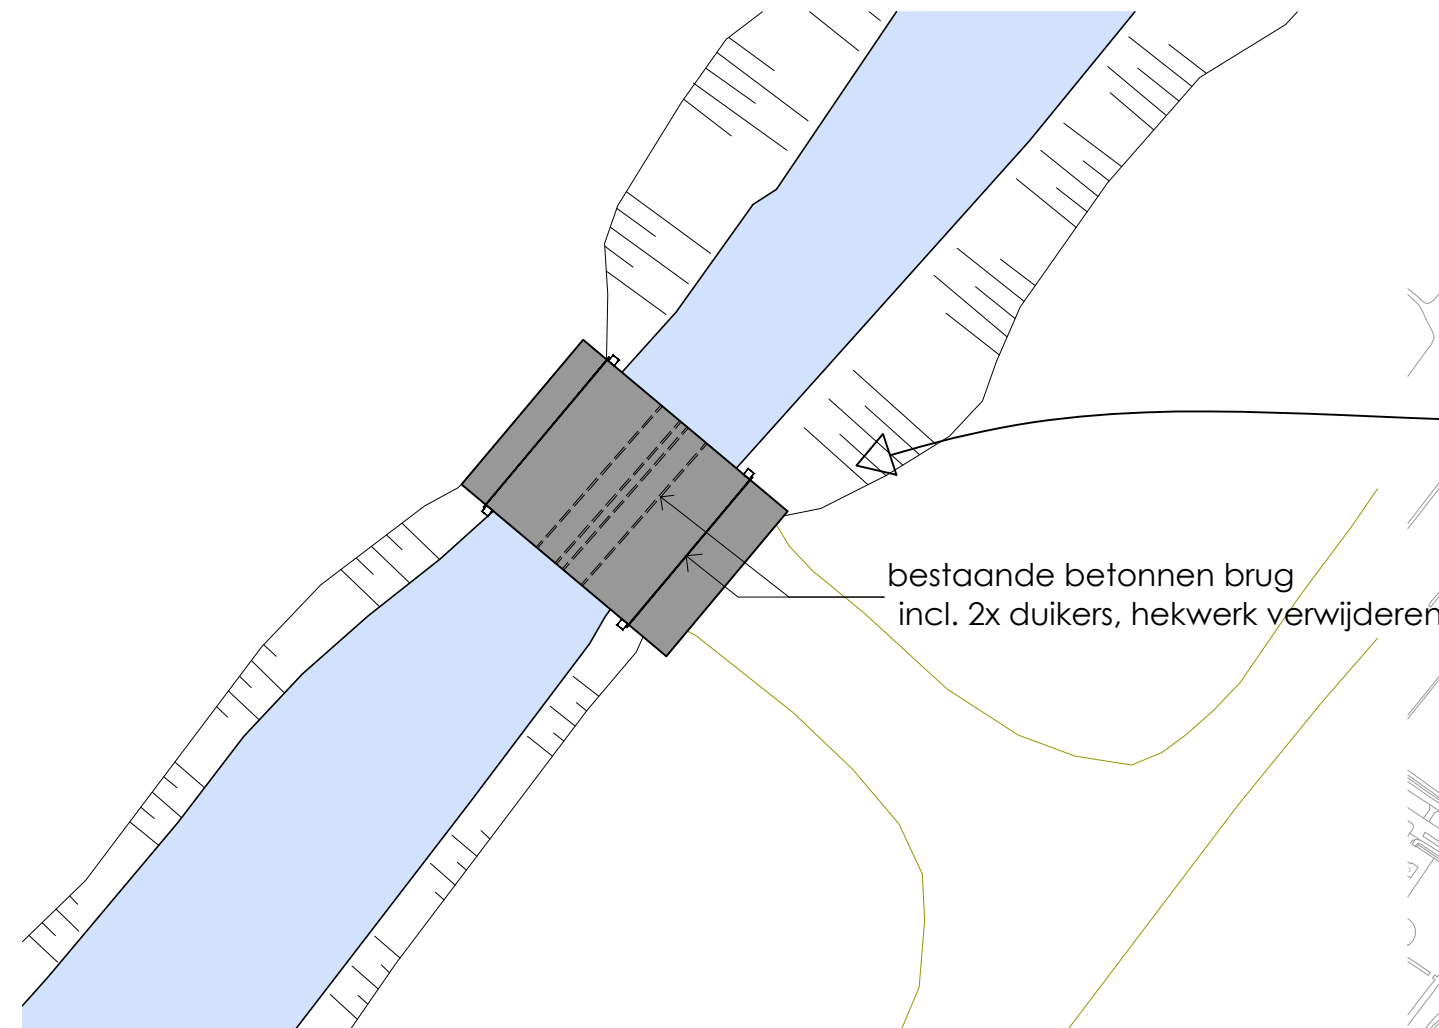

overzicht
1:100



situatie
1:5000



foto bestaande duiker zuidwestzijde



foto bestaande duiker noordoostzijde

wiz.: omschrijving:		get.:		d.d.:		gez.:	
Papenwegsepolder; draglineschottenbrug duiker 116 033 00128 vervangen door brug bovenaanzicht, doorsneden, overzicht, situatie en foto's							
tekenaar Goran Rahim		controleur		controledatum		constructeur	
plotdatum 21 02 2013		formaat A2		status DEFINITIEF		datum 22 01 2013	
schaal		tekening nummer		116 4C28 021 001			

Archimedesweg 1, 2333 CM Leiden - Postbus 156, 2300 AD Leiden - Telefoon 071-3063063 - Internet www.rijnland.net - E-mail post@rijnland.net - Telefax 071-5123916