


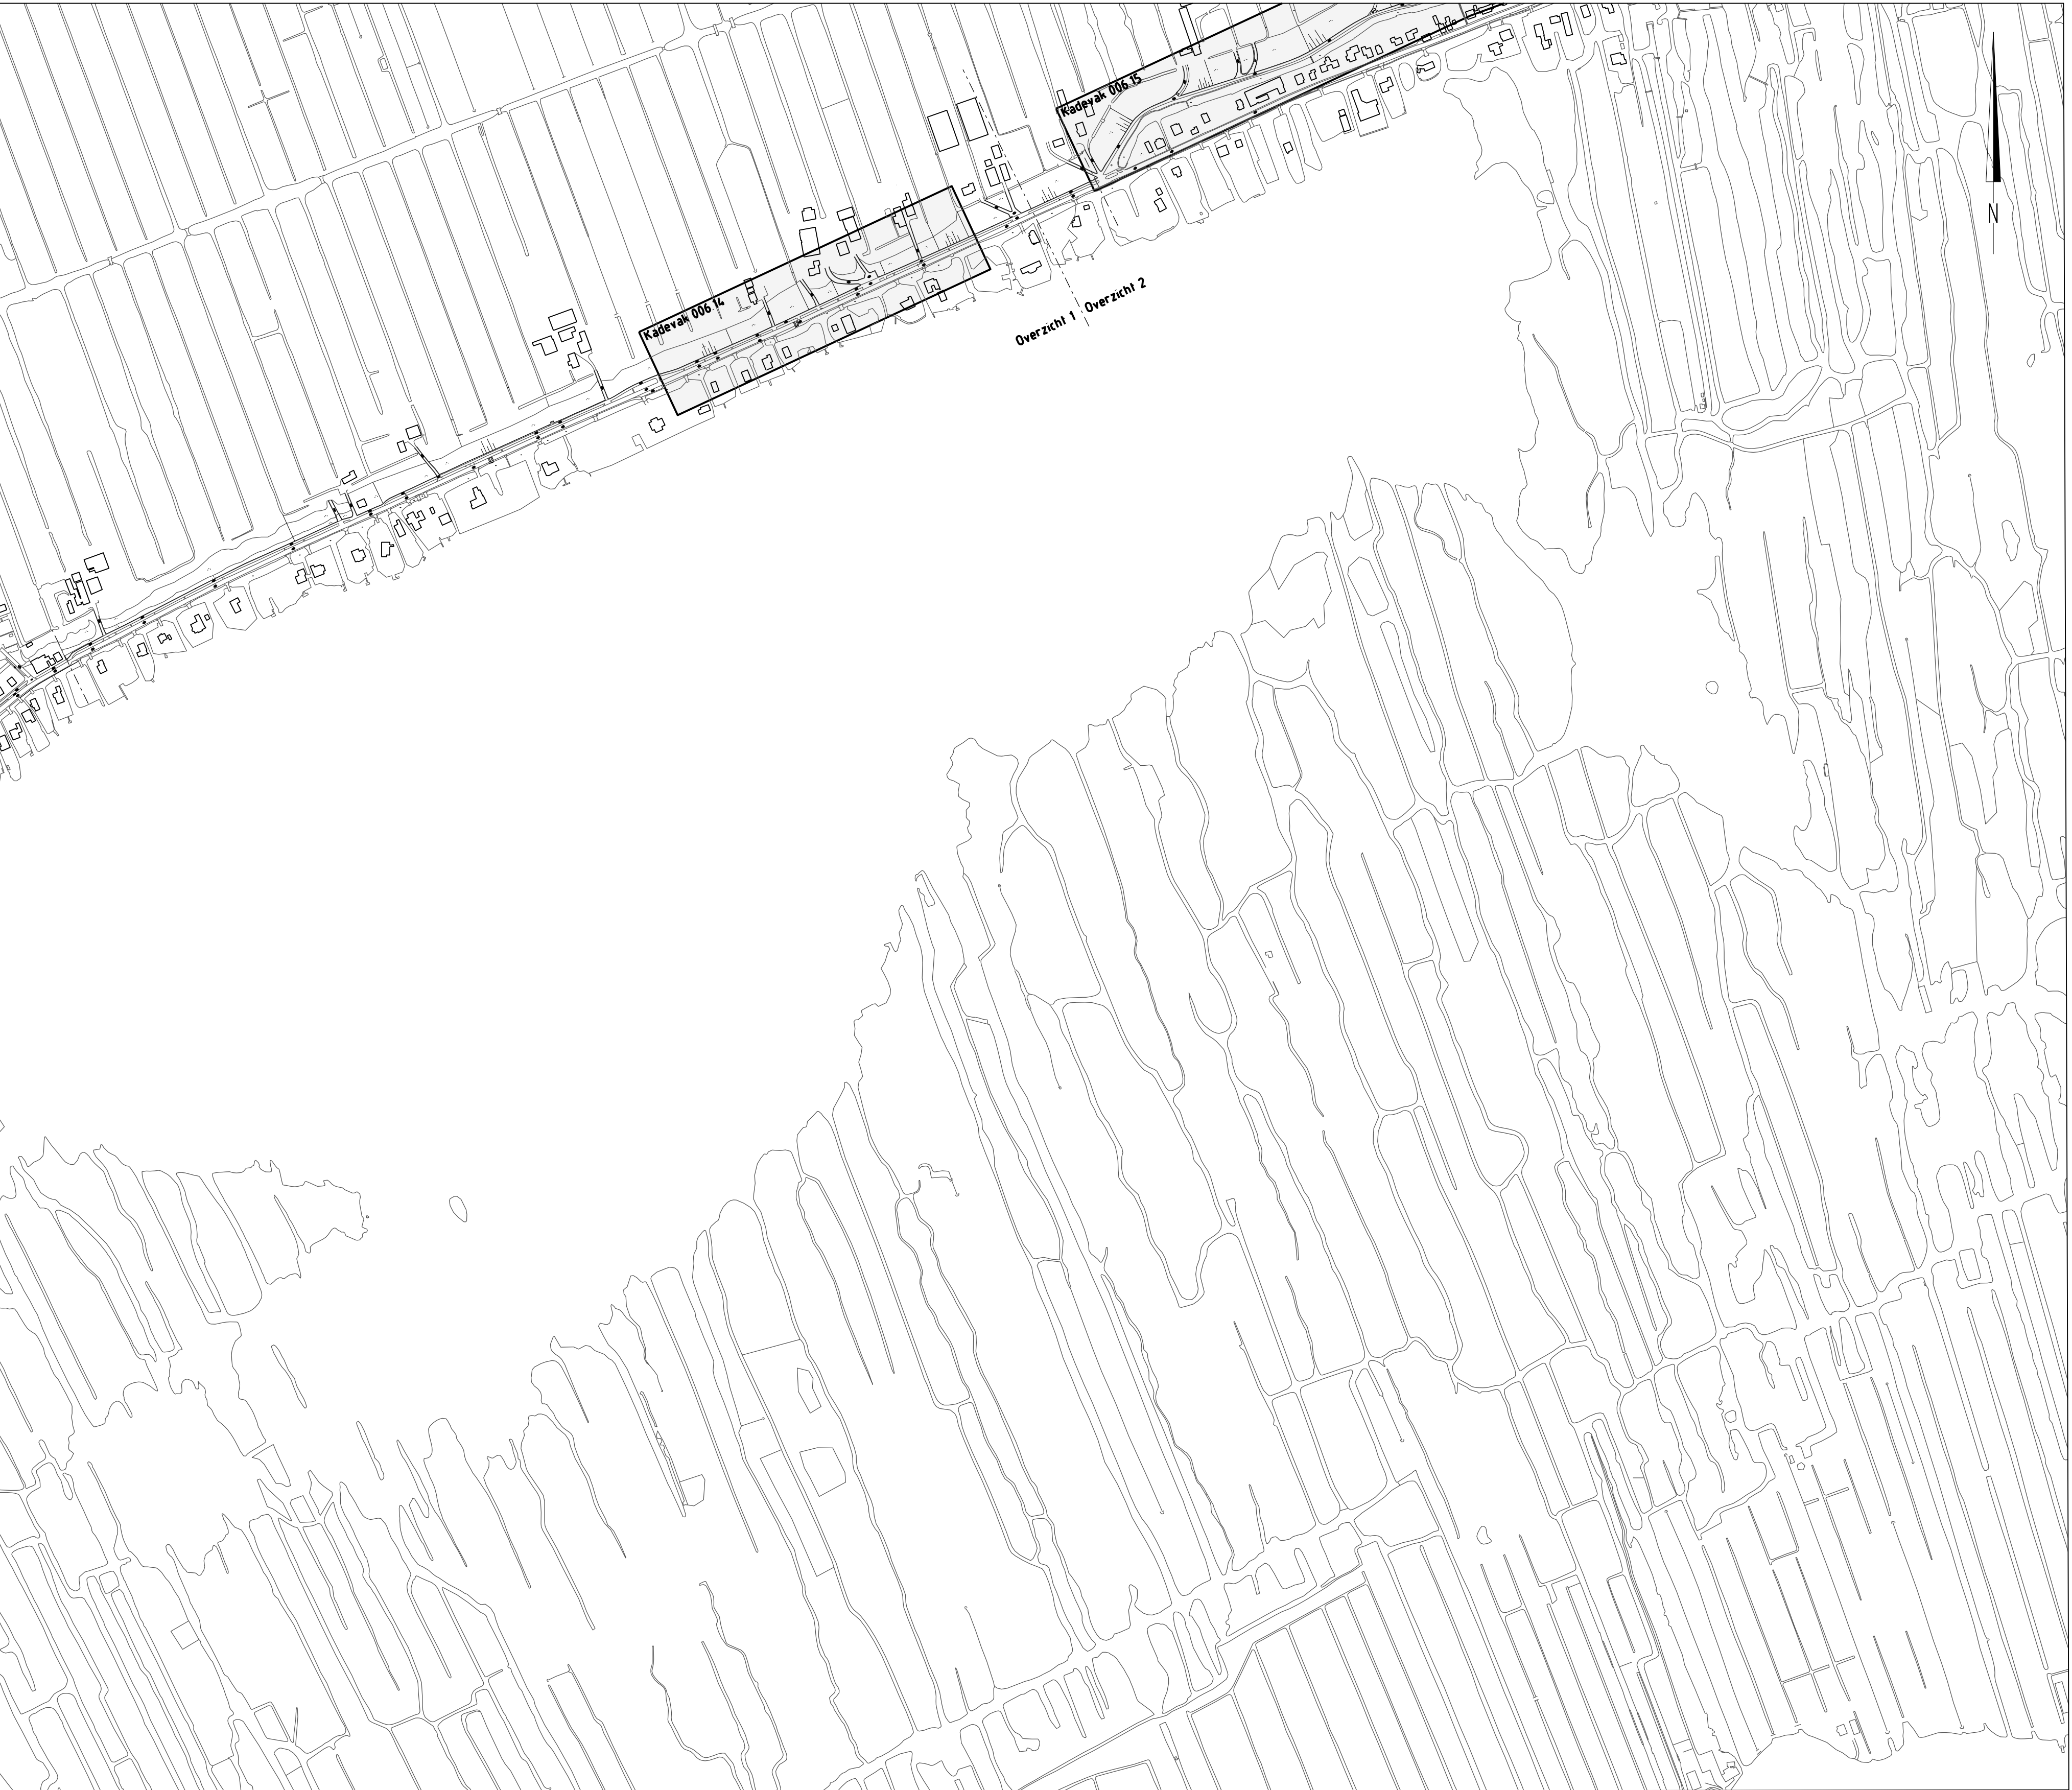

OVERZICHT 1
Schaal 15000



OVERZICHT 2
Schaal 15000

Maten in meters

Diameters in millimeters

Hoogtematen in meters t.o.v. N.A.P.

01

03-03-2013

Overzicht

NR

DATUM

WILDSING

GET

OPDRACHTGEVER

 Hoogheemraadschap van Rijnland

TEKENAAR

J. Pailleya

PROJECTLEIDER

J.J. Wattel

PROJECTOMSCHRIJVING

Kadeverbetering Nieuwkoop

DATUM

15-03-2013

FORMAAT

A0

SCHAAL

1:5.000

TEKENINGOMSCHRIJVING

Definitief ontwerp

Overzicht met kadevakindeling

TEKENINGNUMMER

11180606-100

WIJZ NR

01


STATUS

Concept


 RIO
RPS - Iy-Infra - Oranjewoud

Filenaam:


NC12180120-01.dgn

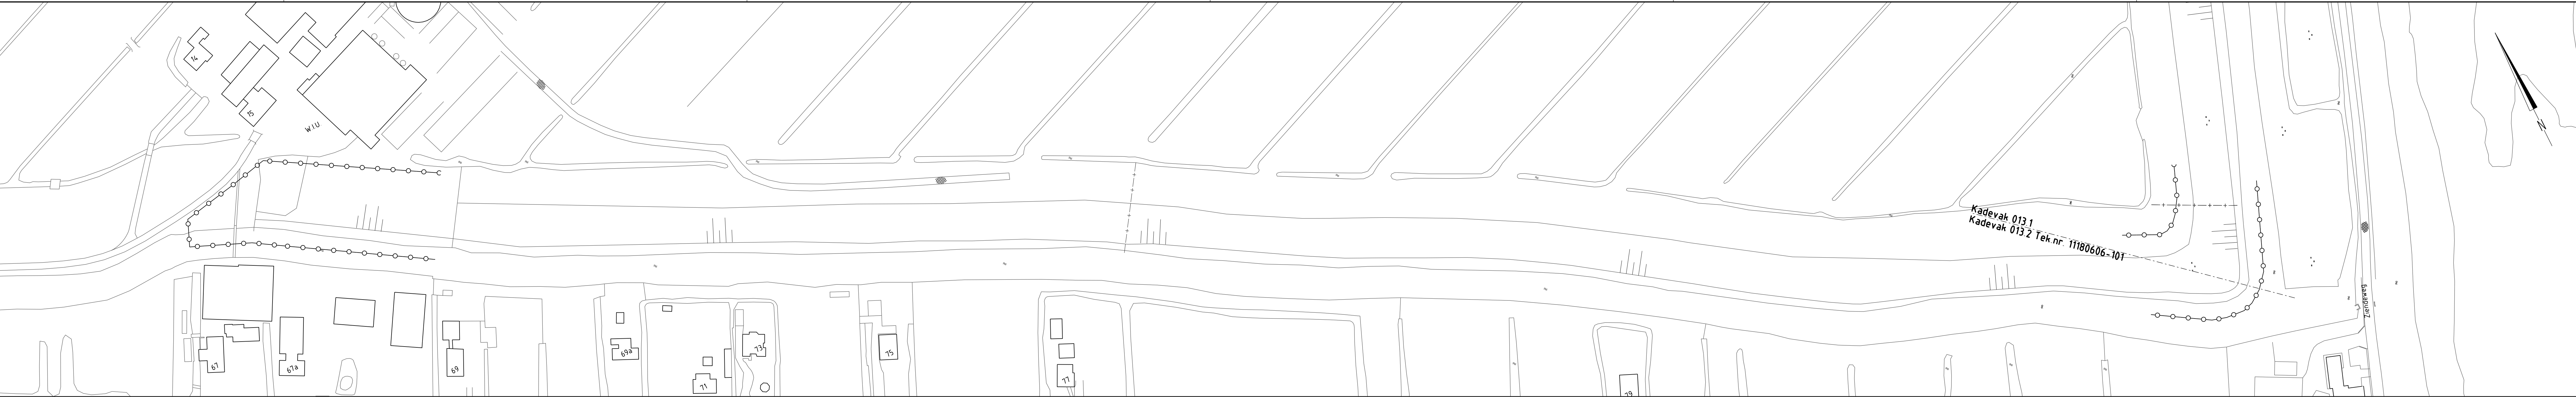


SITUATIE
Schaal 1:1000

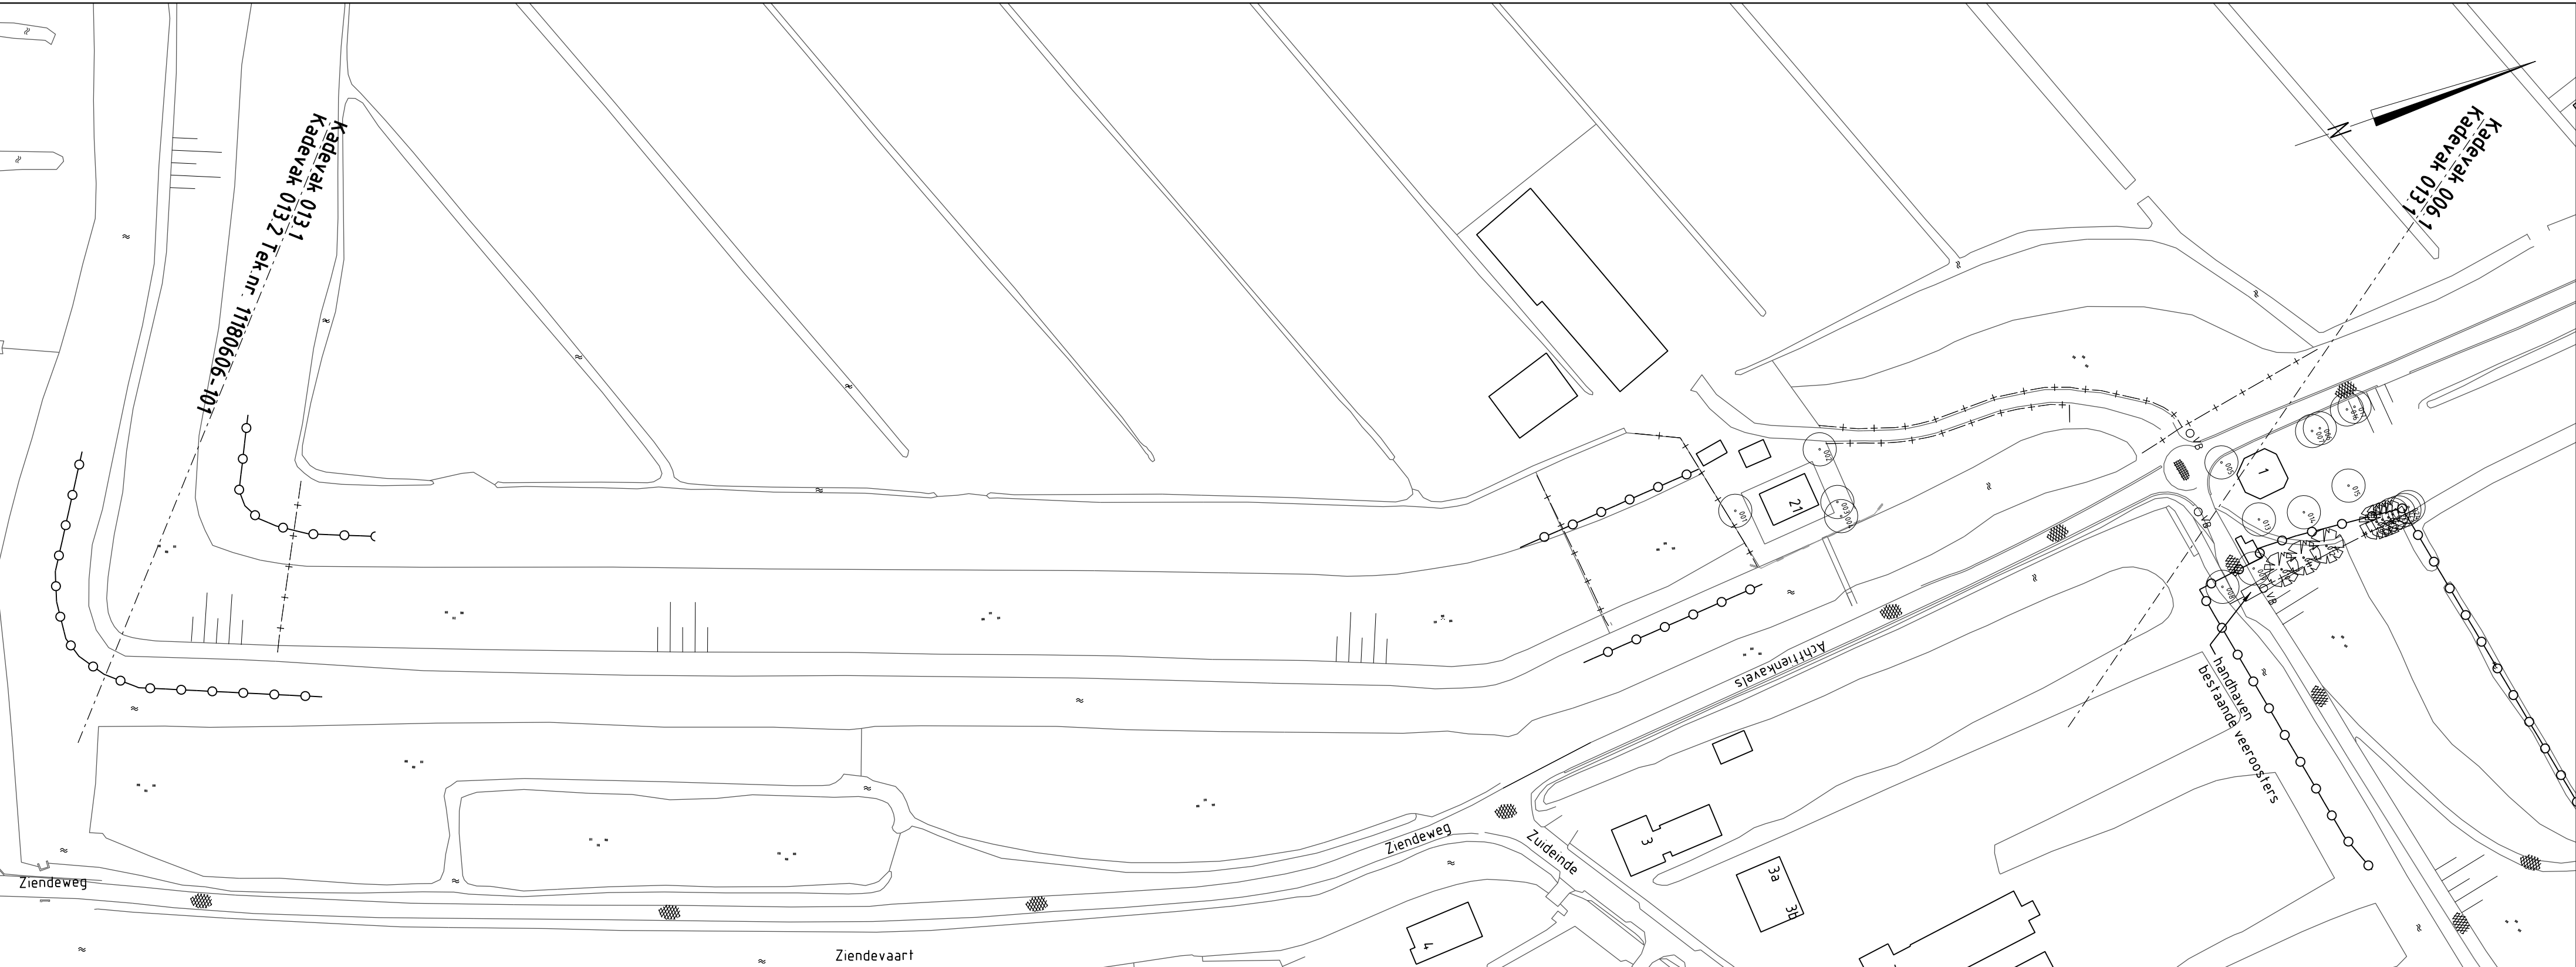


SITUATIE
Schaal 1:1000

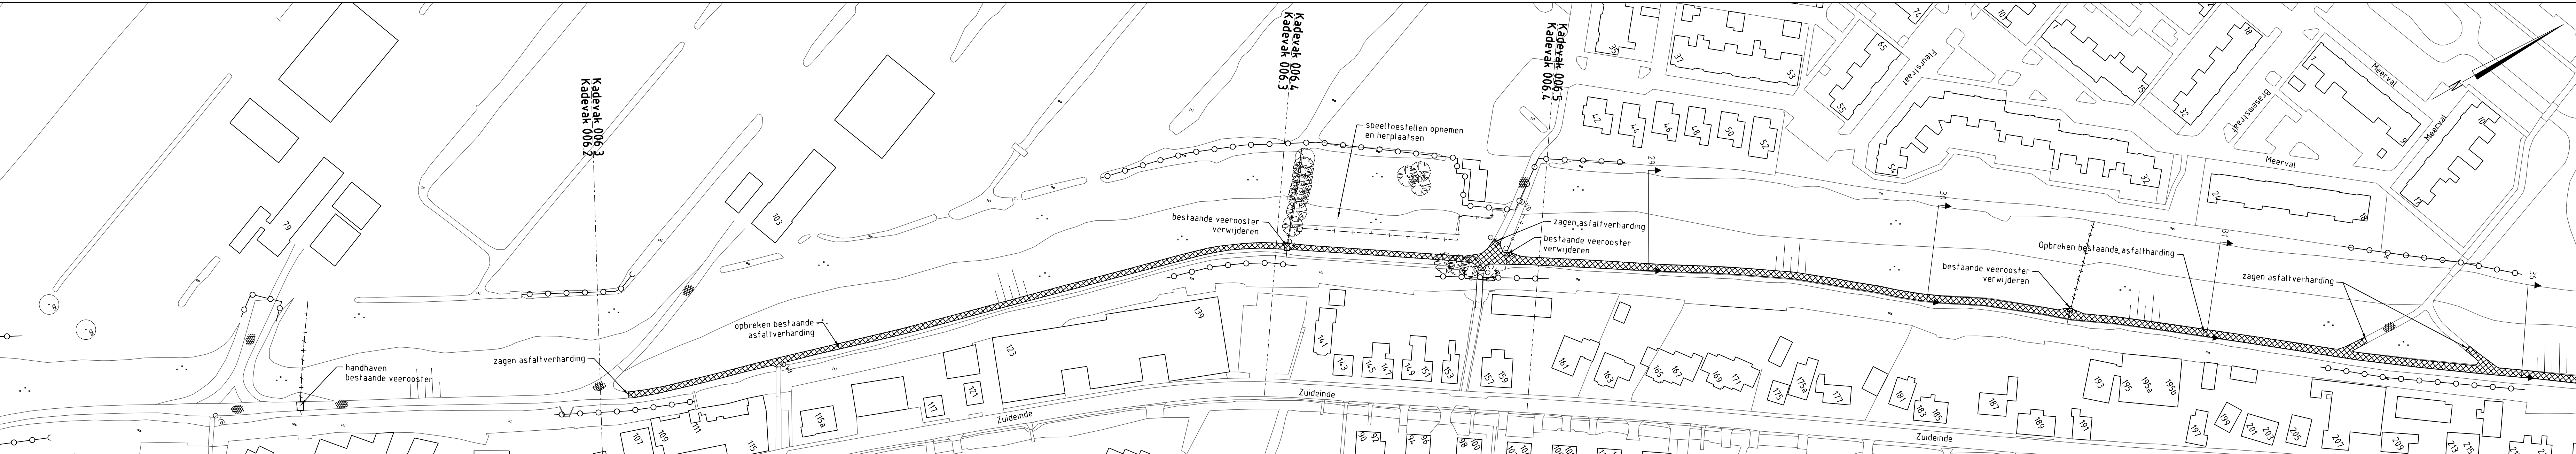

SITUATIE
Schaal 1:1000

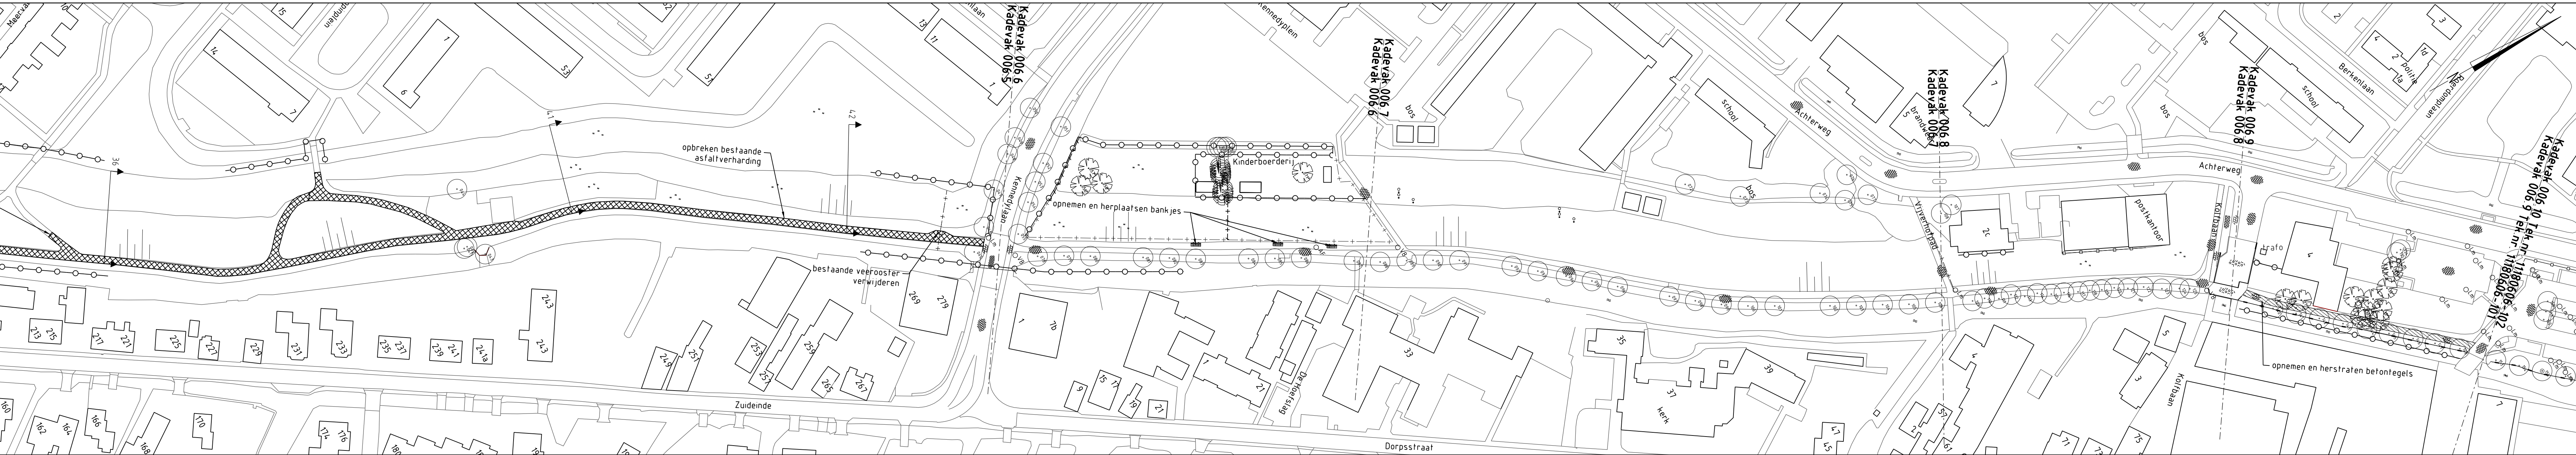

SITUATIE
Schaal 1:1000

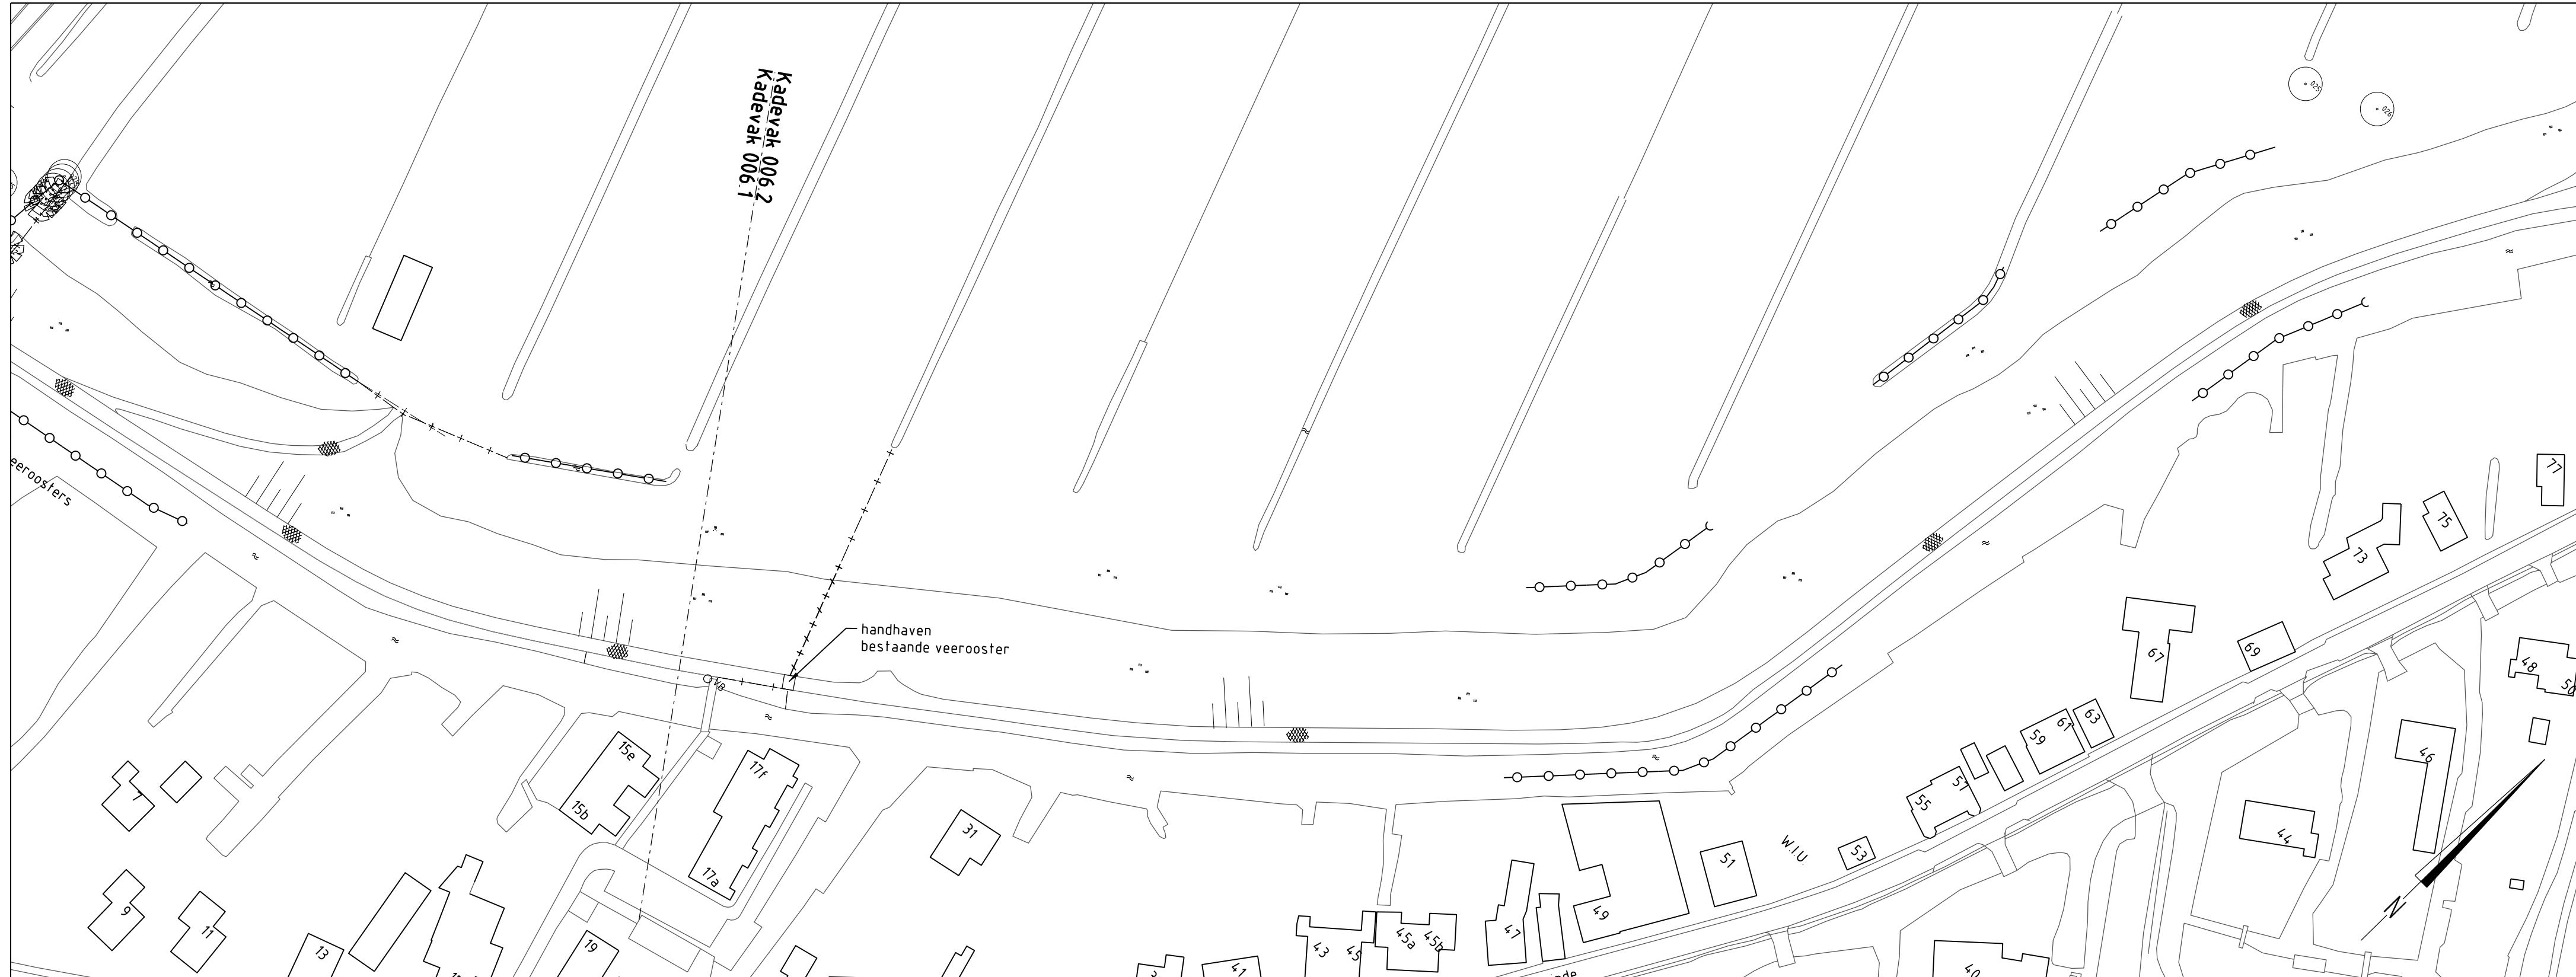

SITUATIE
Schaal 1:1000

LEGENDA


Bestaande situatie

	Bestaande situatie
	Werkgrens
	Lichtmast
	Hekwerk
	Te handhaven bomen
	Verkeersbord
	Beschoeiing

	Bestaande bebouwing
	Bankje
	Damwand
	Beton

Te verwijderen

	Te verwijderen bomen (door derden)
	Opbreken asfaltverharding
	Opnemen en herstraten tegelverharding
	Hekwerk

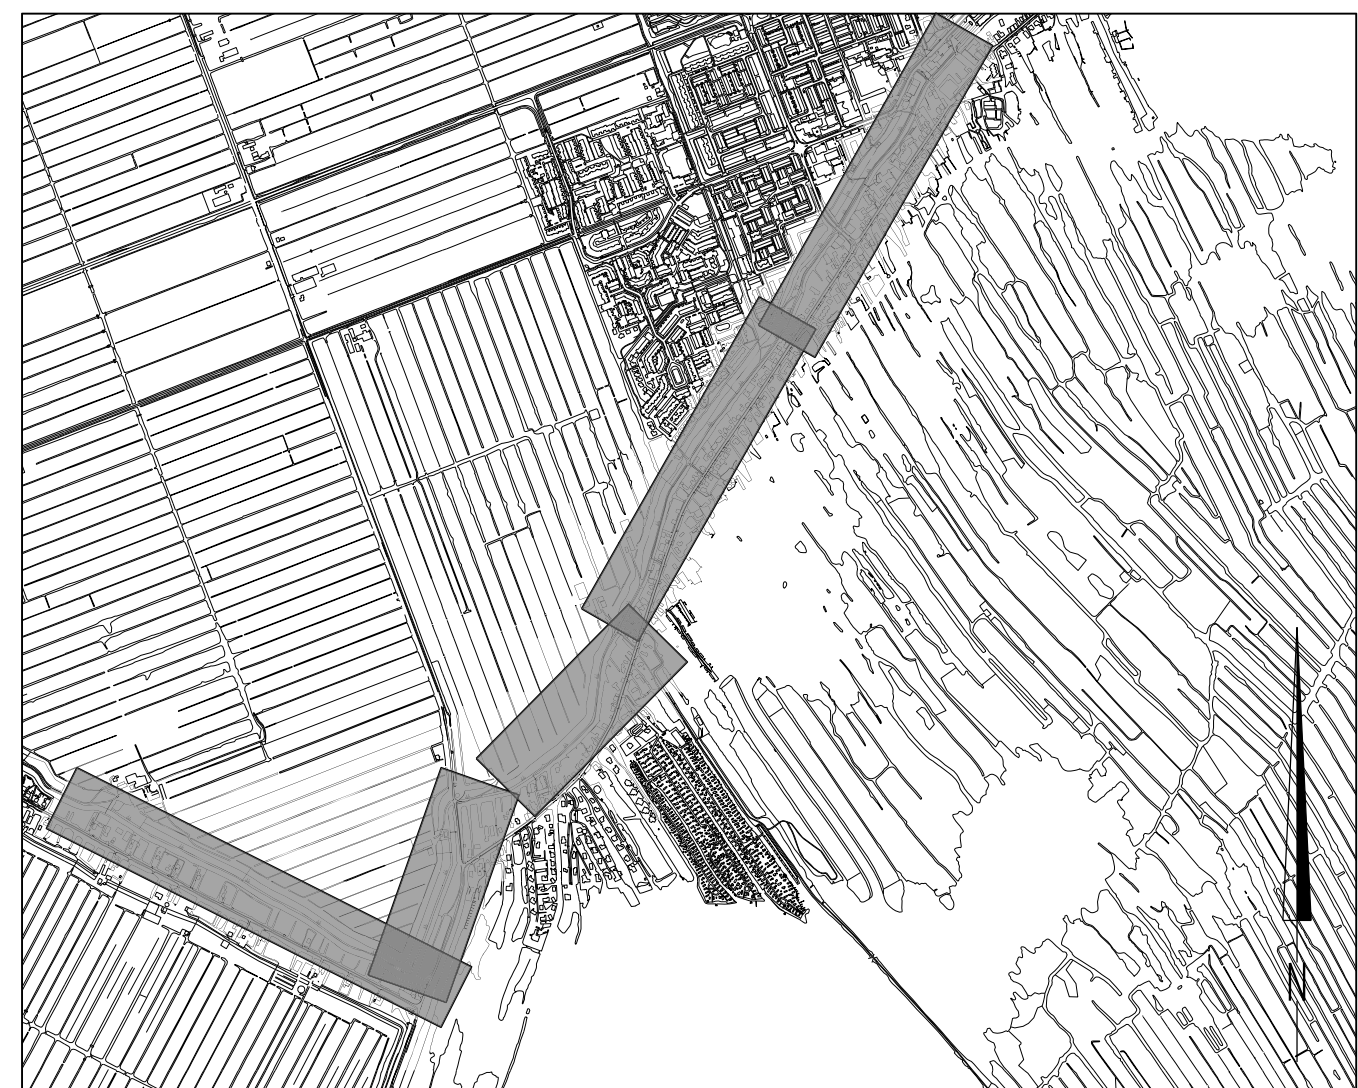

OVERZICHT

Schaal 1:20.000

Maten in meters

Diameters in millimeters

Hoogtematen in meters t.o.v. N.A.P.

01 03/09/2015 Divers layout

NR DATUM WILDSING GET

OPDRACHTGEVER

Hoogheemraadschap van
Rijnland

TEKENAAR
J.J. Wattel
GECONTROLEERD
AKKOORD

PROJECTOMSCHRIJVING

Kadeverbetering Nieuwkoop

DATUM
15-03-2015

FORMAAT
A0

TEKENINGNUMMER
11180606-101

STATUS
Concept

TEKENINGOMSCHRIJVING

Definitief ontwerp

Kadevak 013.1 t/m 013.2 (ged.) en 006.1 t/m 006.9


Bestaande situatie met opruimwerkzaamheden

SCHAAL
1:20.000


WZJZ.NR
01

RIO
RPS - Iy-Info - Oranjewoud


NC12180120-01.dgn

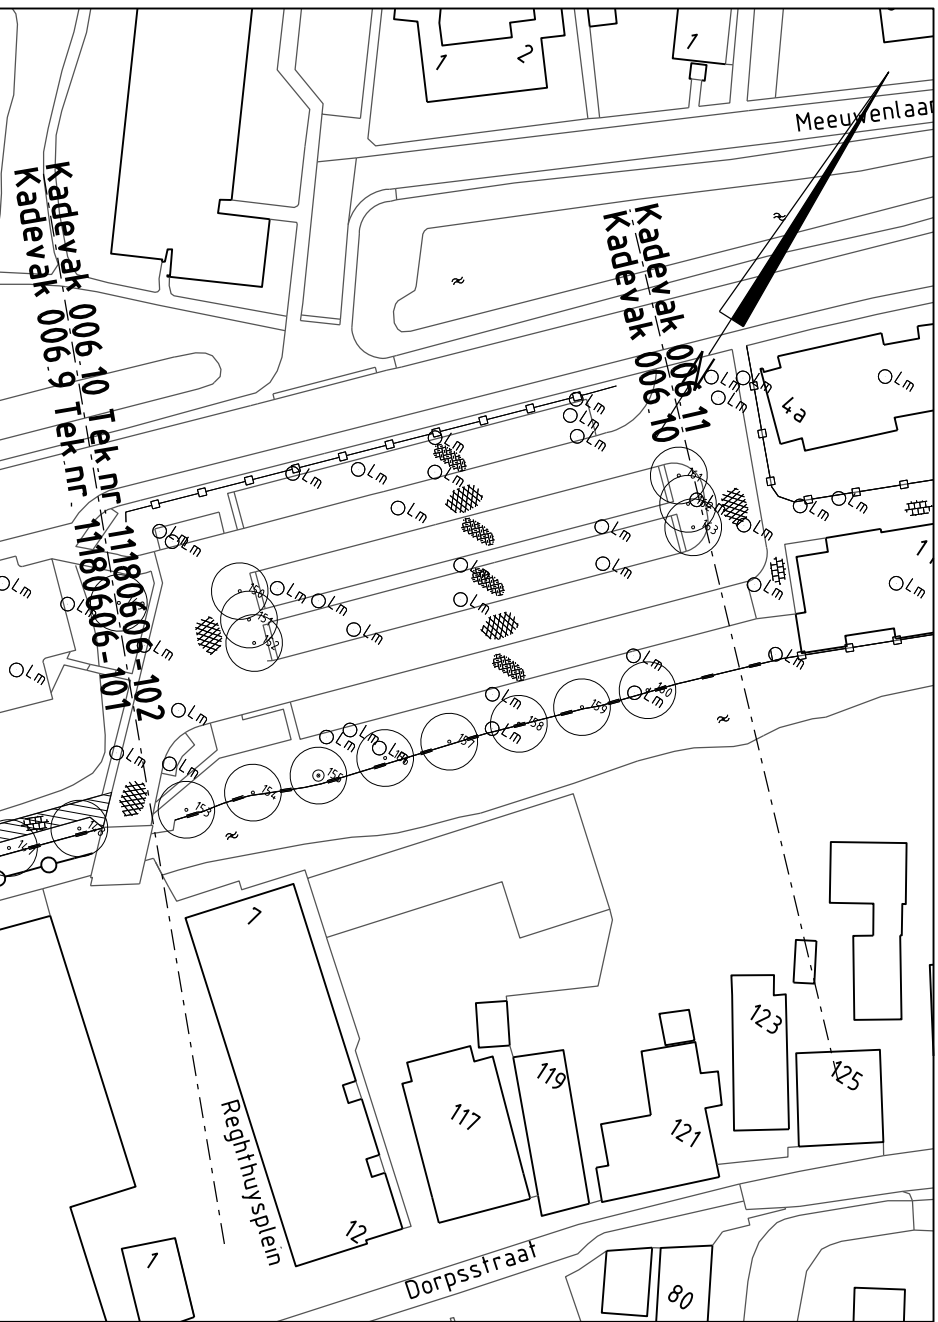


SITUATIE
Schaal 1:1000

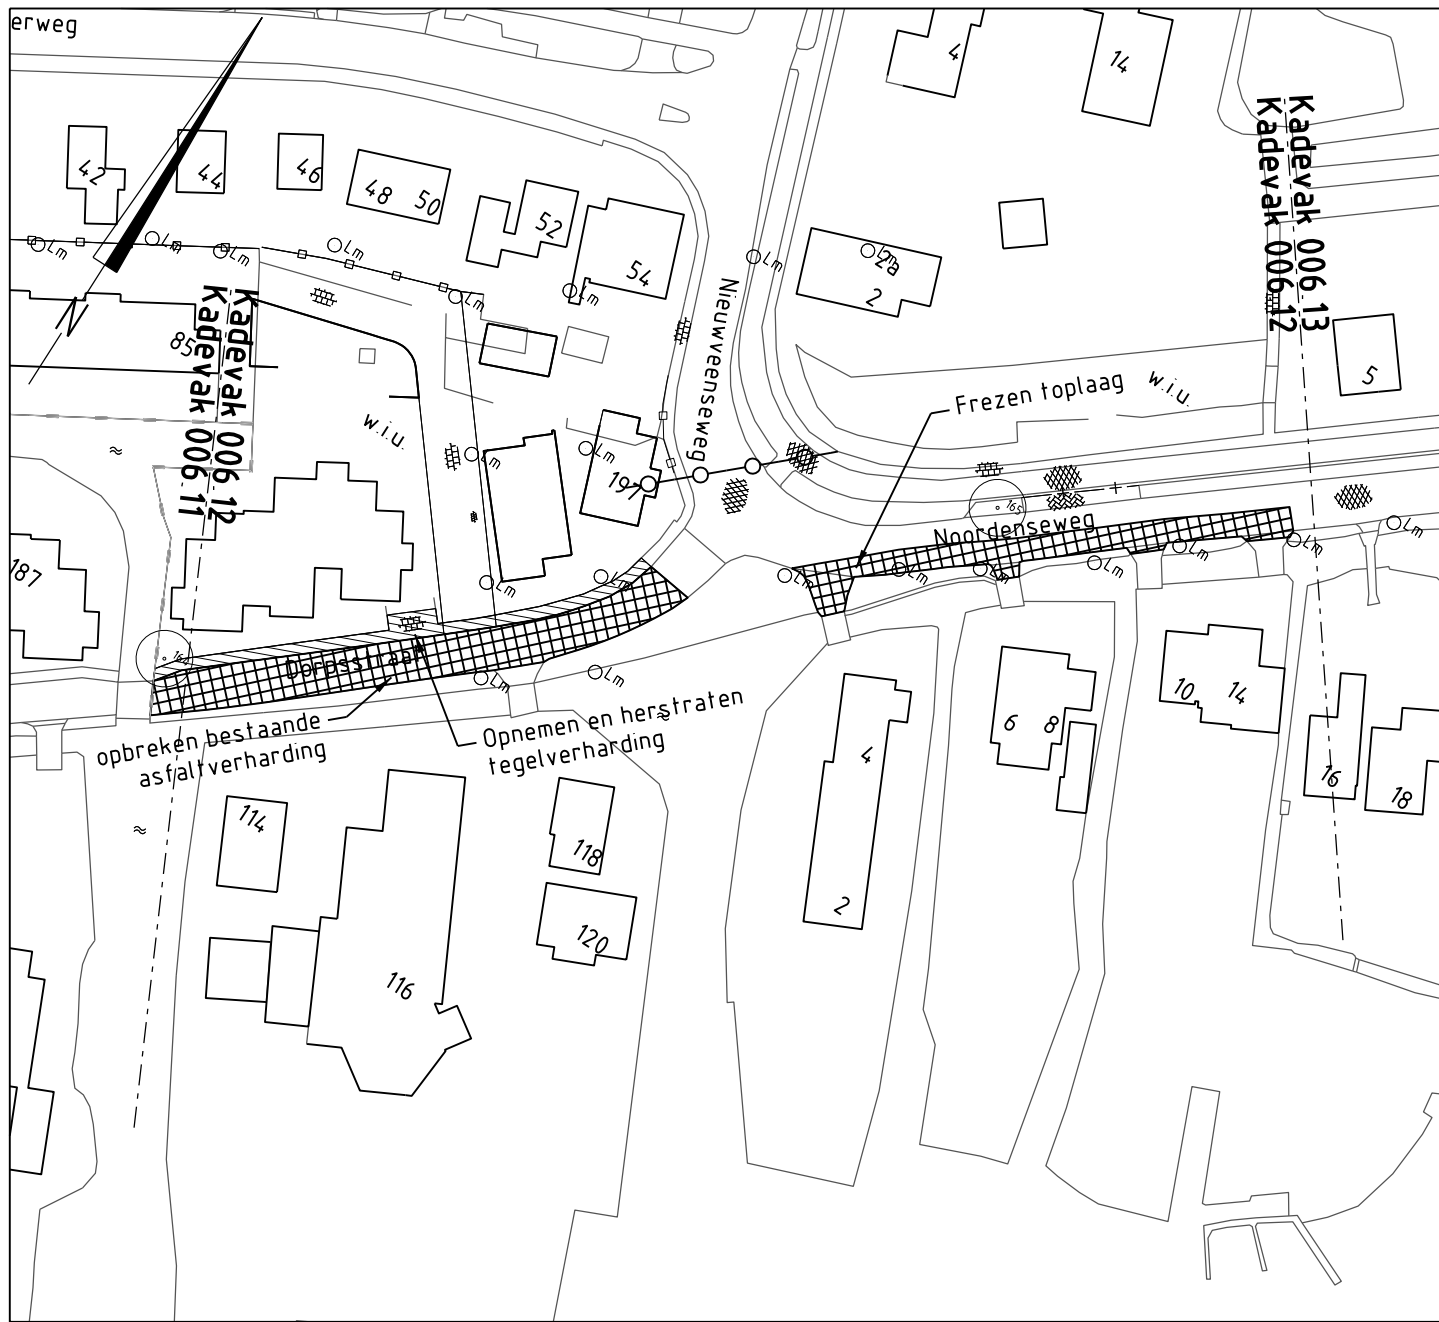


SITUATIE
Schaal 1:1000

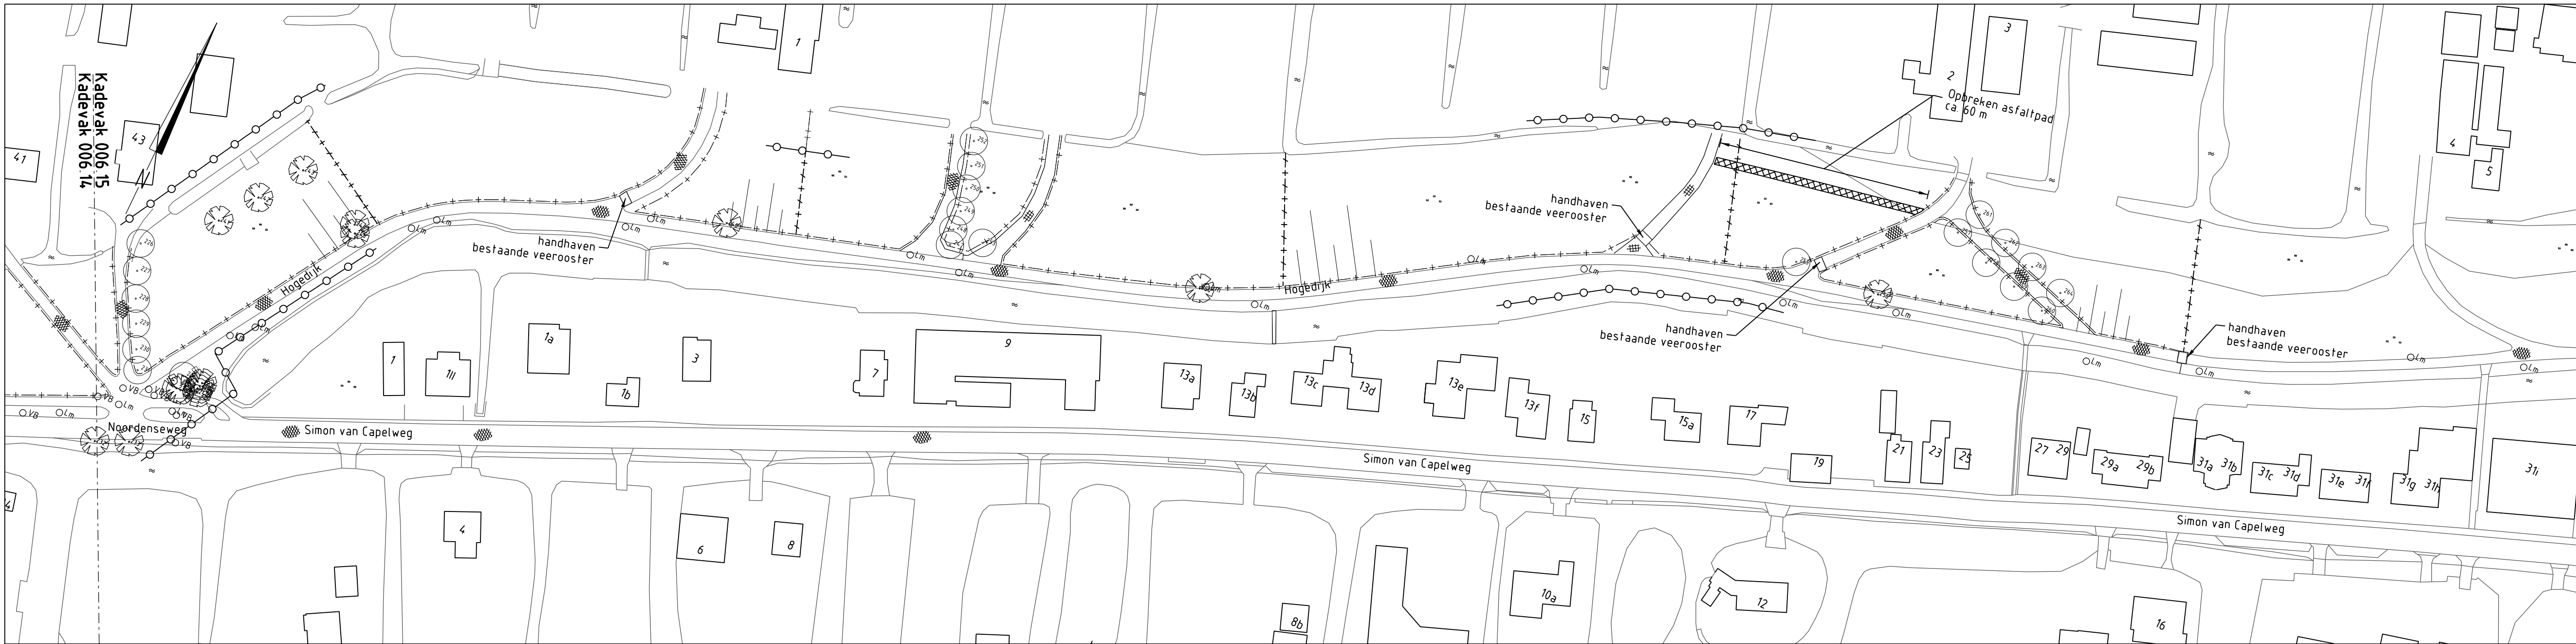

SITUATIE
Schaal 1:1000

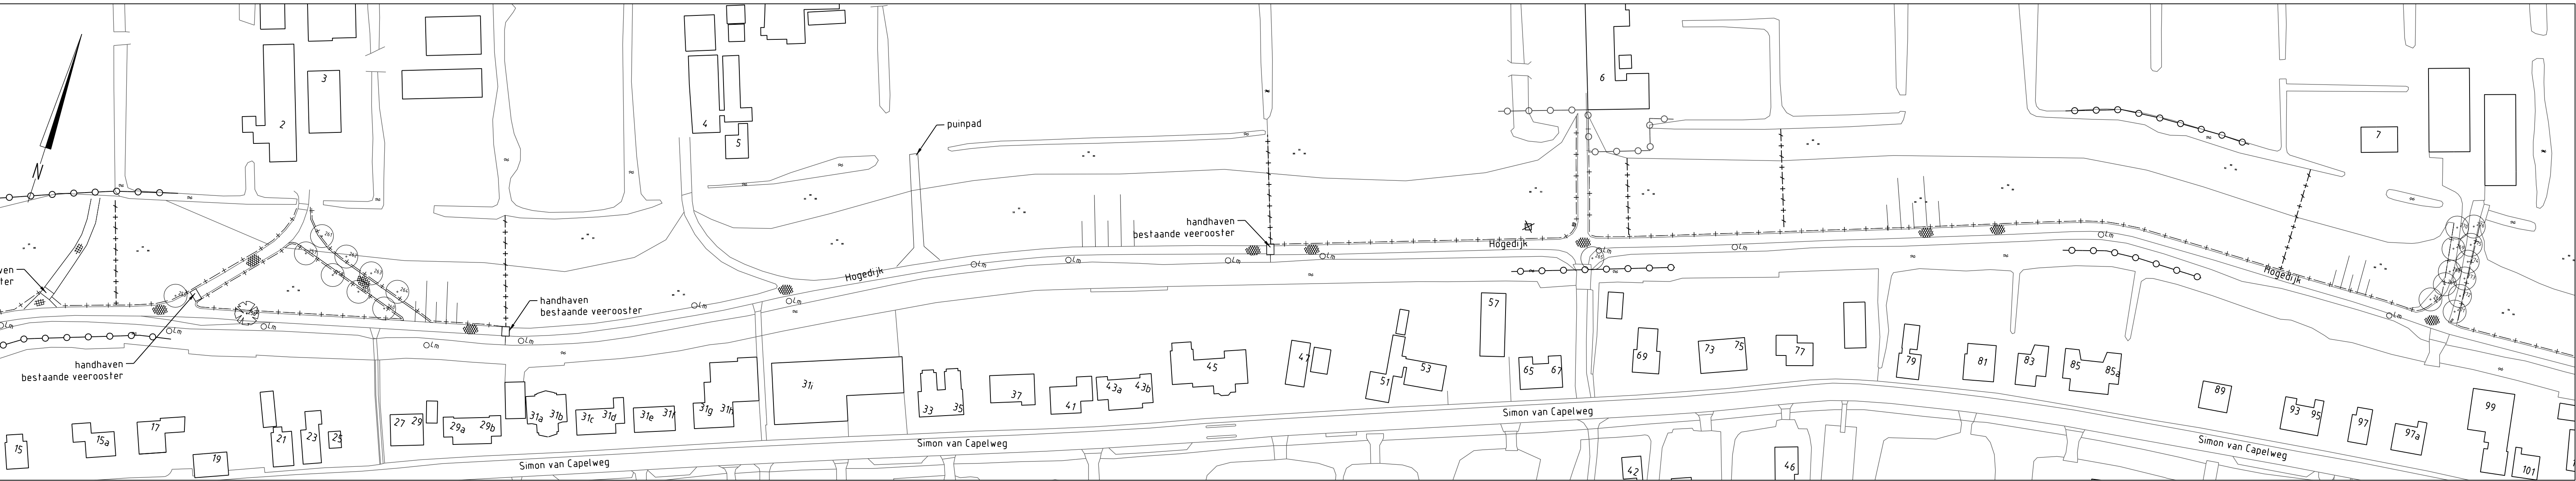

SITUATIE
Schaal 1:1000

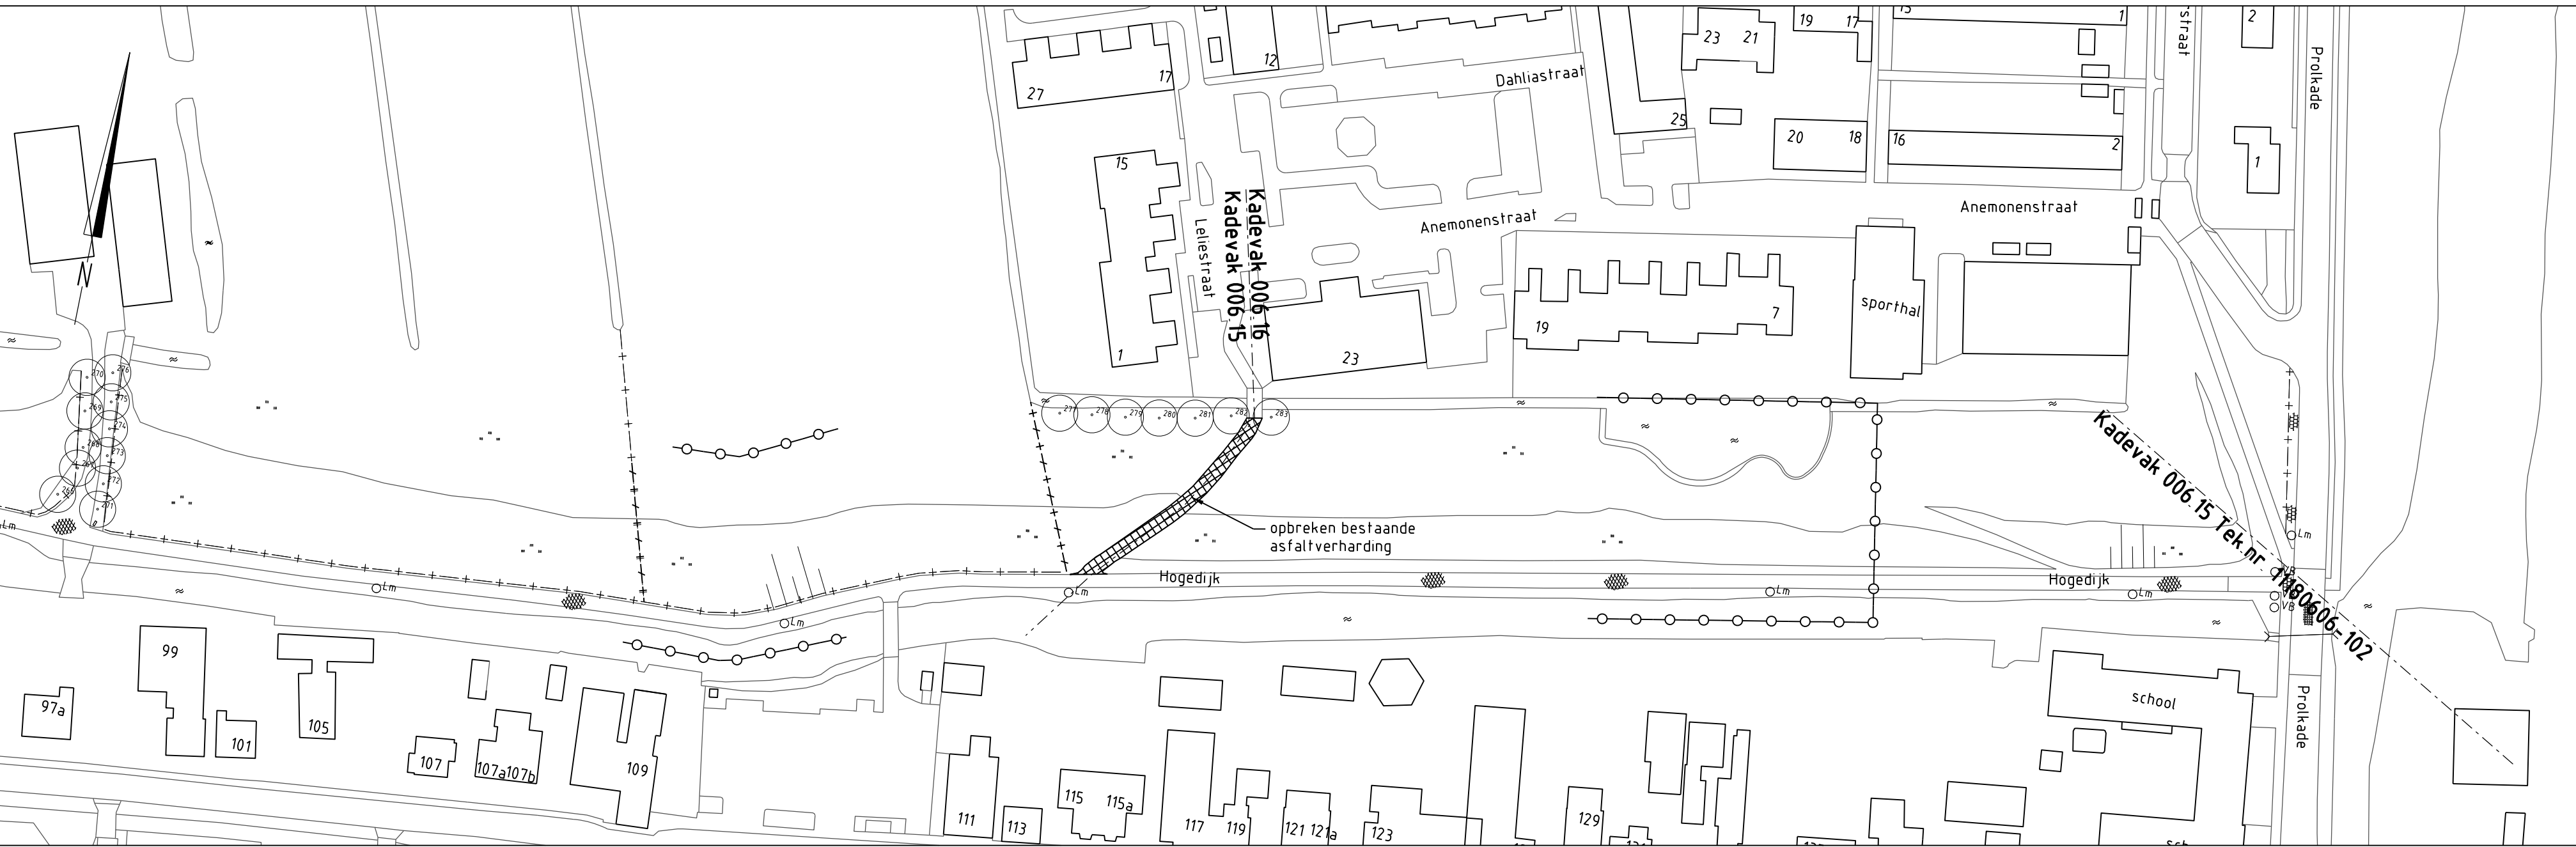

SITUATIE
Schaal 1:1000

LEGENDA

Bestaande situatie


- Bestaande situatie
- Werkgrens
- Lichtmast
- Hekwerk
- Te handhaven bomen
- Verkeersbord
- Beschoeing

Te verwijderen

- Te verwijderen bomen (door derden)
- Opbreken asfaltverharding
- Opnemen en herstraten tegelverharding
- Hekwerk

Bestaande bebouwing

- Bestaande bebouwing
- Bankje
- Damwand
- Beton

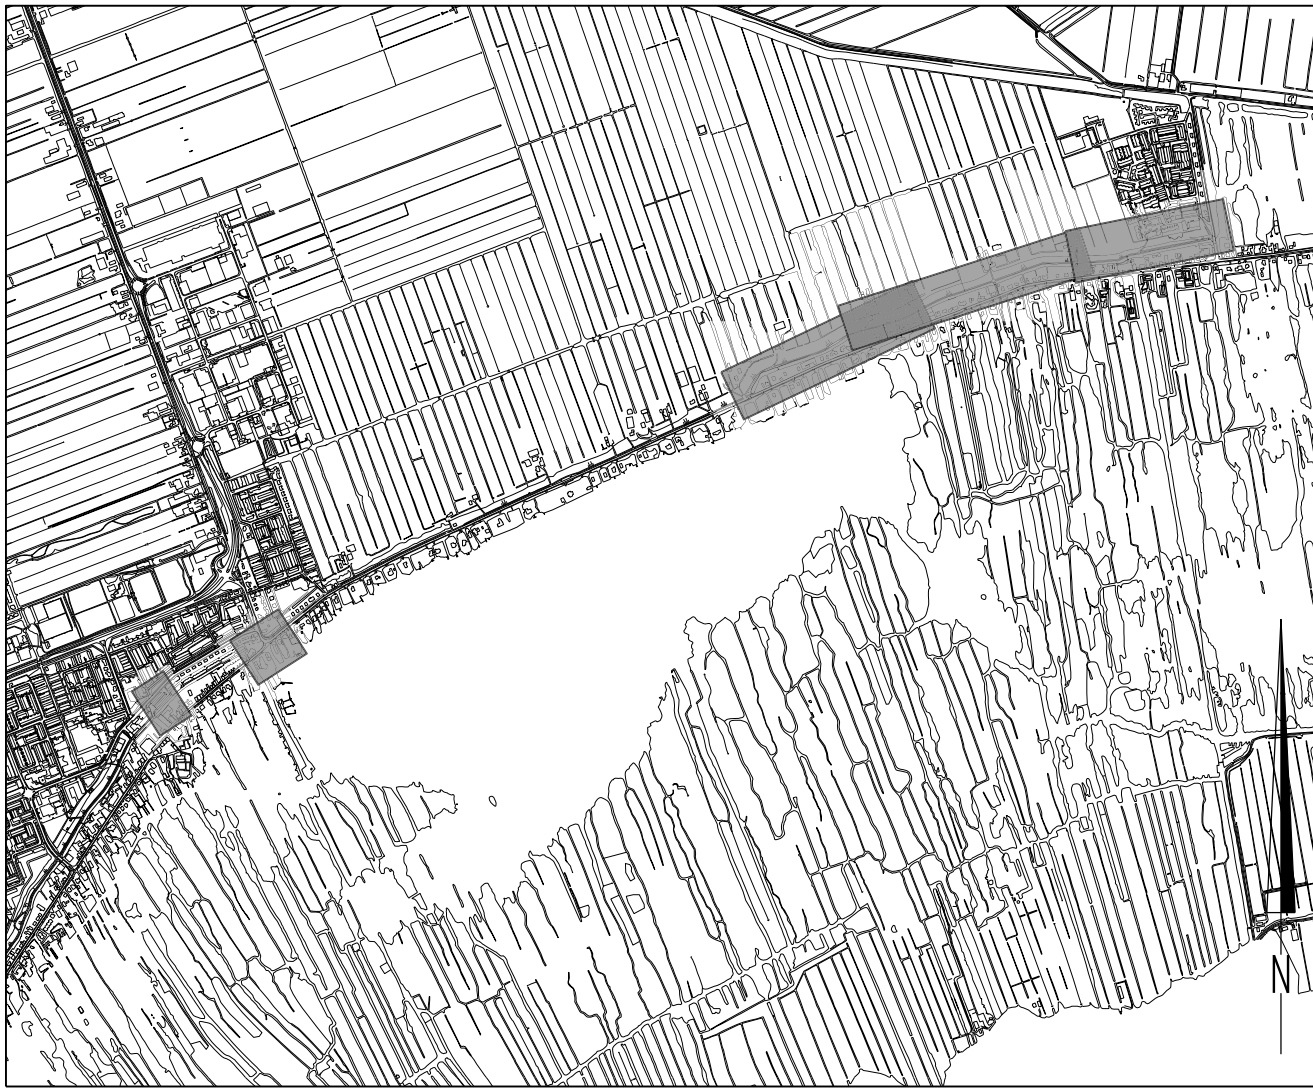

OVERZICHT
Schaal 1:25.000

Maten in meters				Filenaam:	
Diameters in millimeters				NC12180120-01.dgn	
Hoogtematen in meters L.o.v. N.A.P.					
01	03-07-2014	Divers layout		RL	
NR	DATUM		WIJZIGING	GET.	

OPDRACHTGEVER: **Rijnland**

TEKENAAR: J.J. Wattel

PROJECTLEIDER: J.J. Wattel

PROJECTOMSCHRIJVING: Kadeverbetering Nieuwkoop

DATUM: 15-03-2013

FORMAAT: A1+

SCHAAL: 1:1.000 / 1:25.000

TEKENINGNUMMER: 11180606-102

WIJZ.NR: 01


TEKENINGOMSCHRIJVING: Definitief ontwerp

Kadevak 006.10 t/m 006.15

Bestaande situatie met opruimwerkzaamheden

STATUS: Concept

RIO RPS - Iv-Infra - Oranjewoud

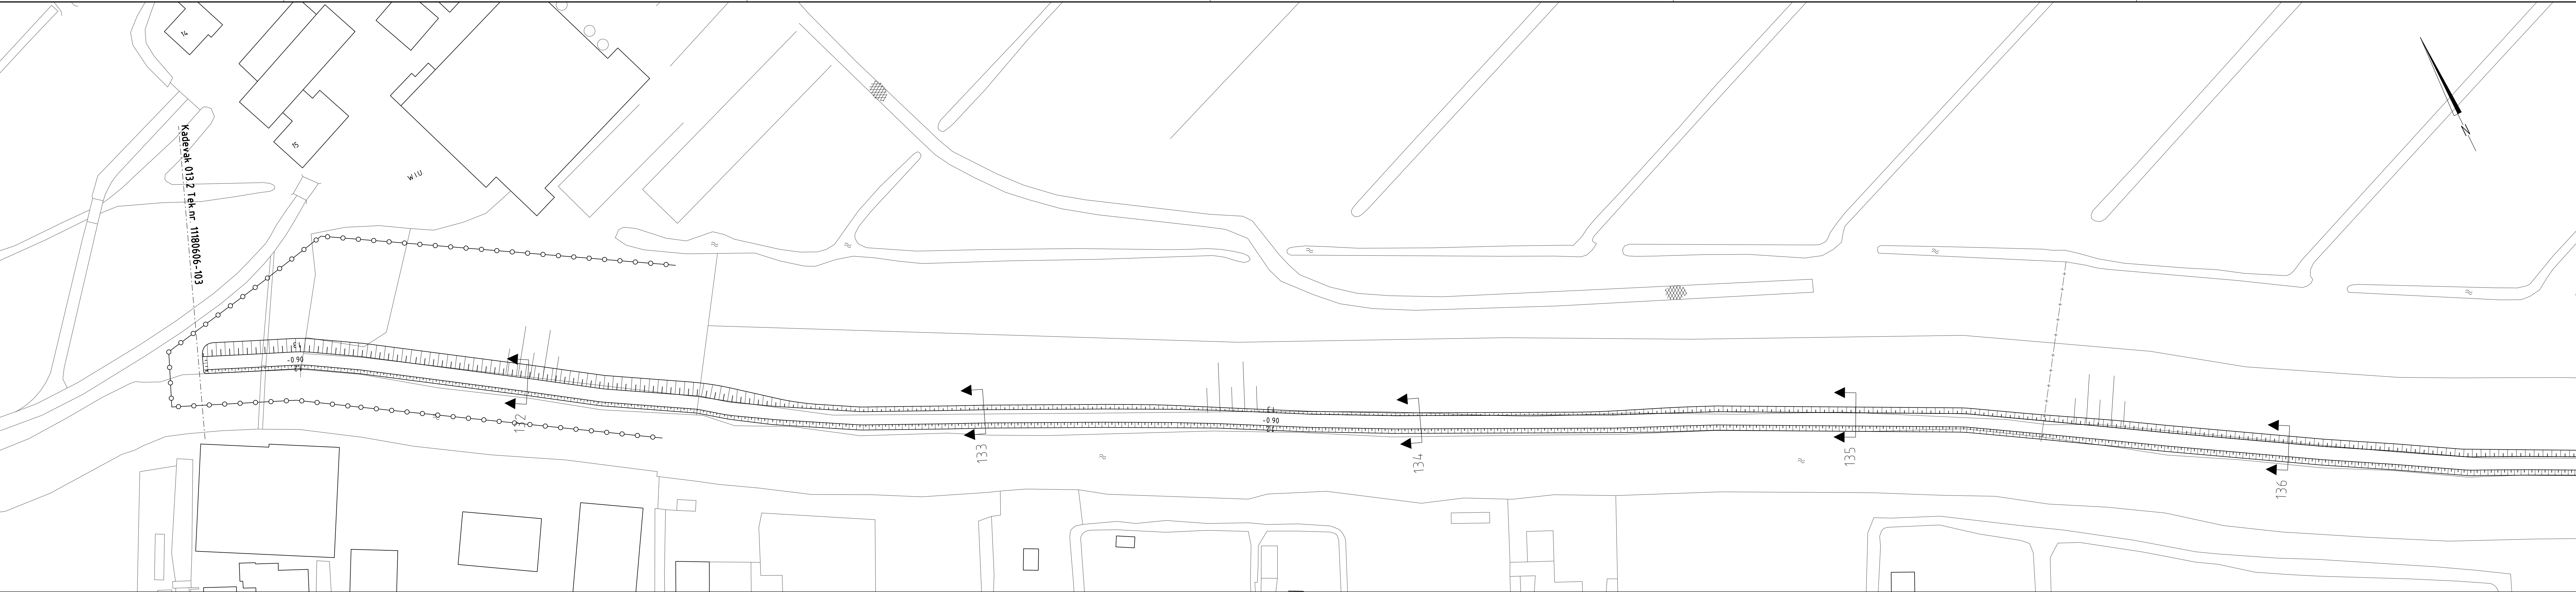



SITUATIE

Schaal 1500




SITUATIE

Schaal 1500

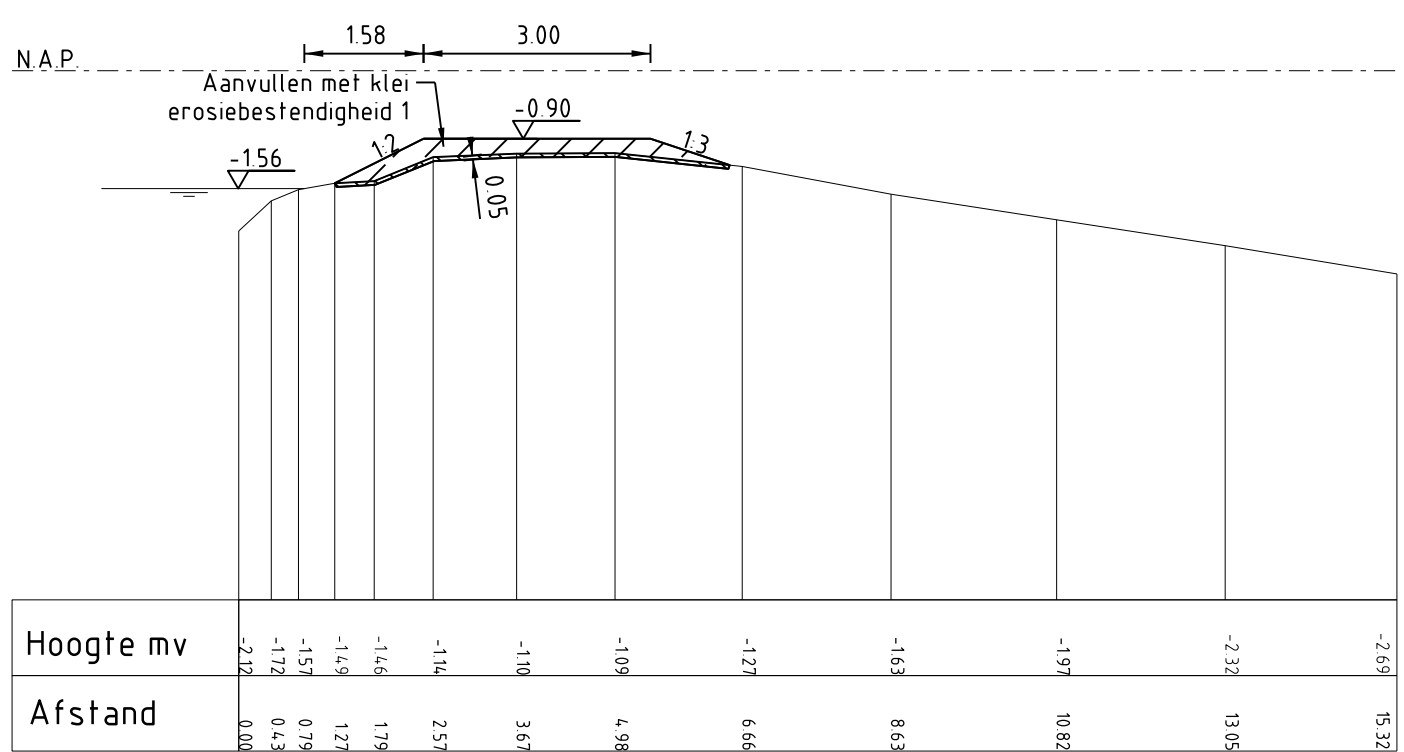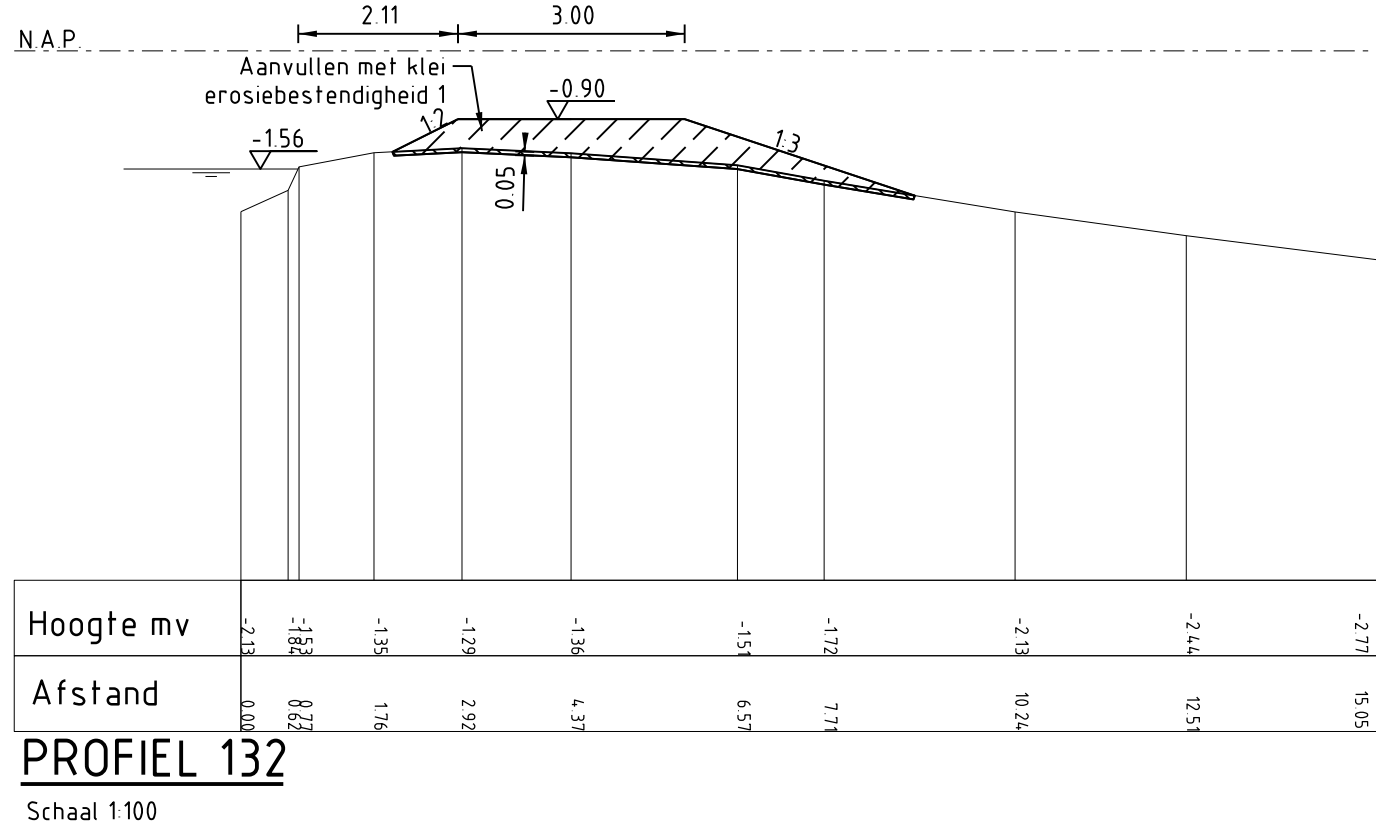


PROFIEL 132

Schaal 1100

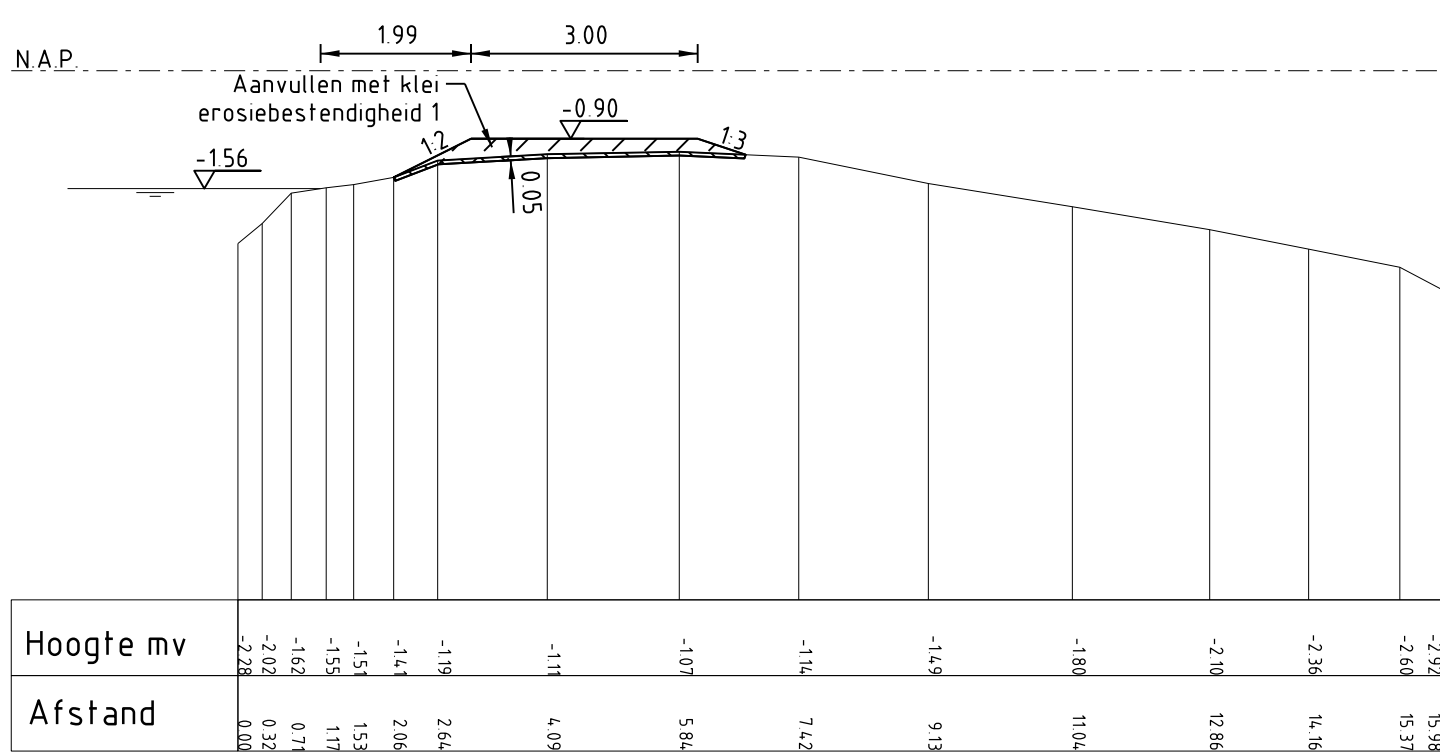


PROFIEL 134

Schaal 1100

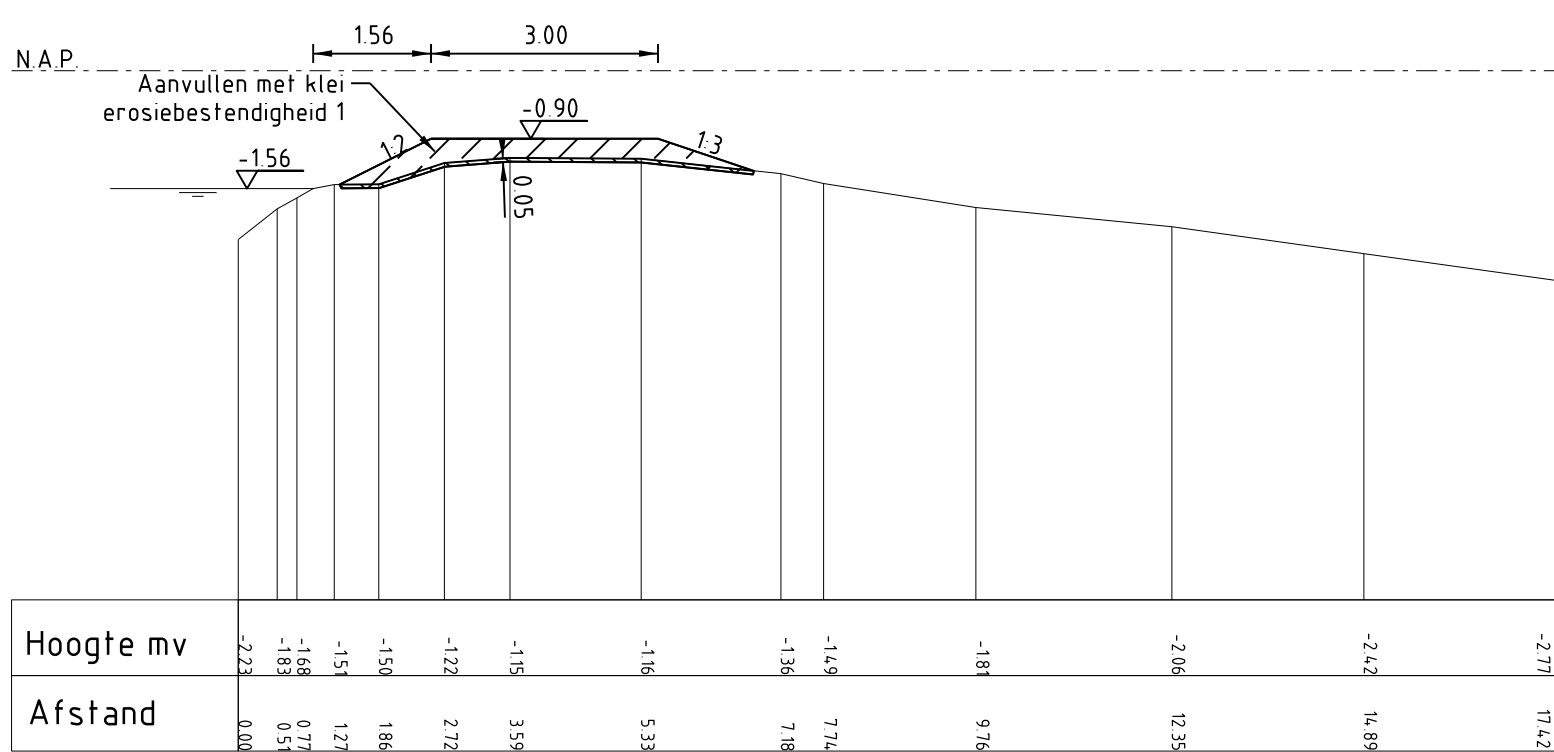


PROFIEL 135

Schaal 1100

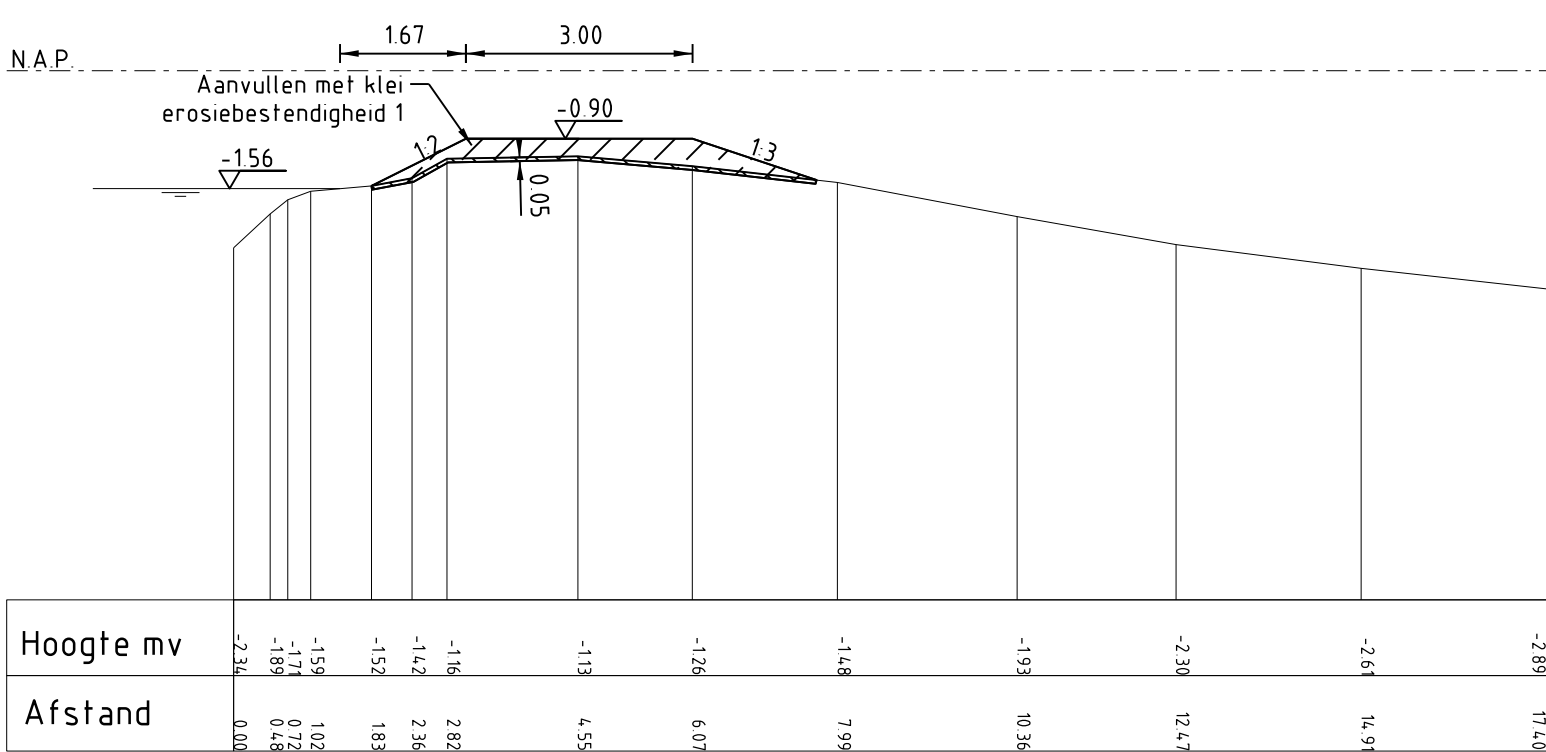


PROFIEL 136

Schaal 1100

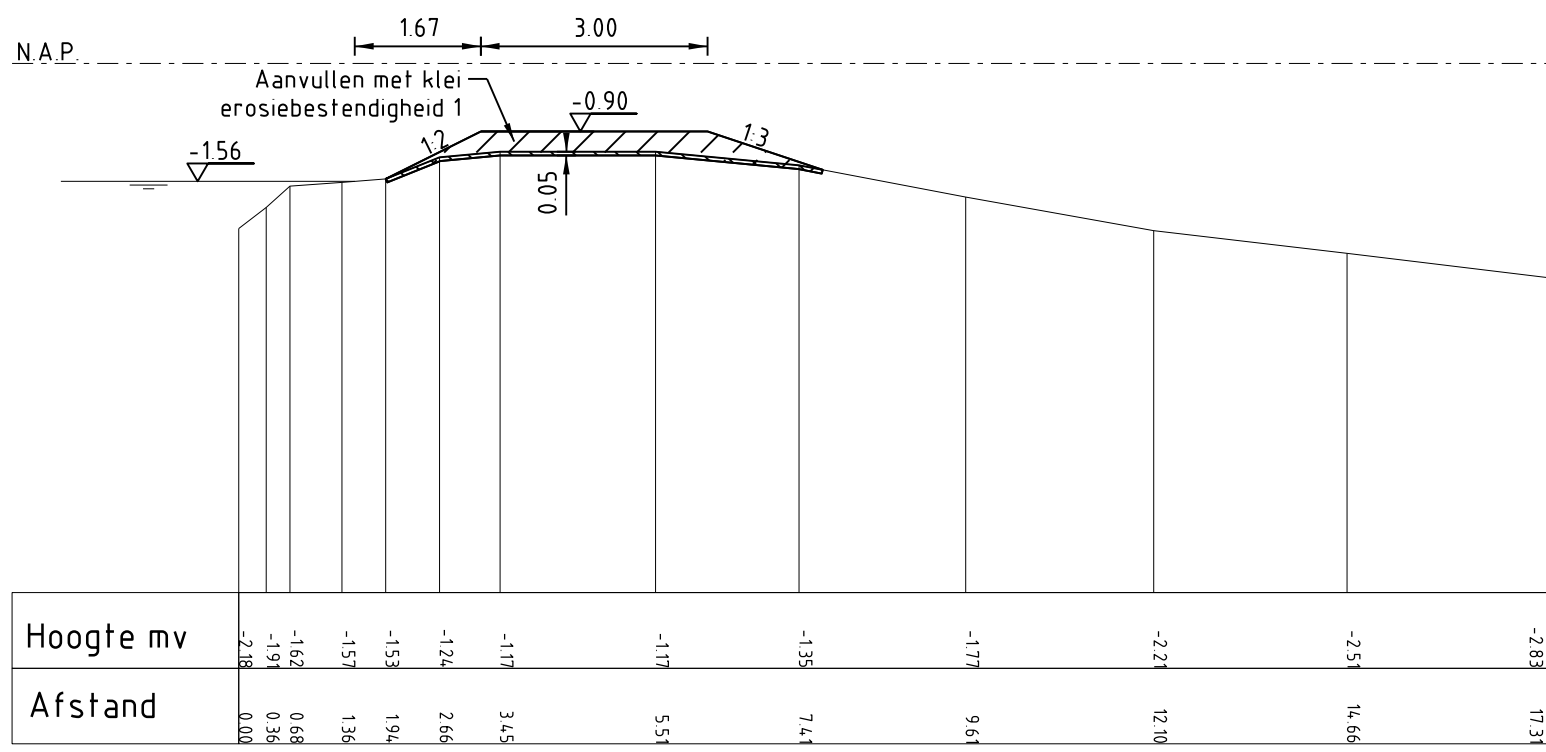


PROFIEL 137

Schaal 1100

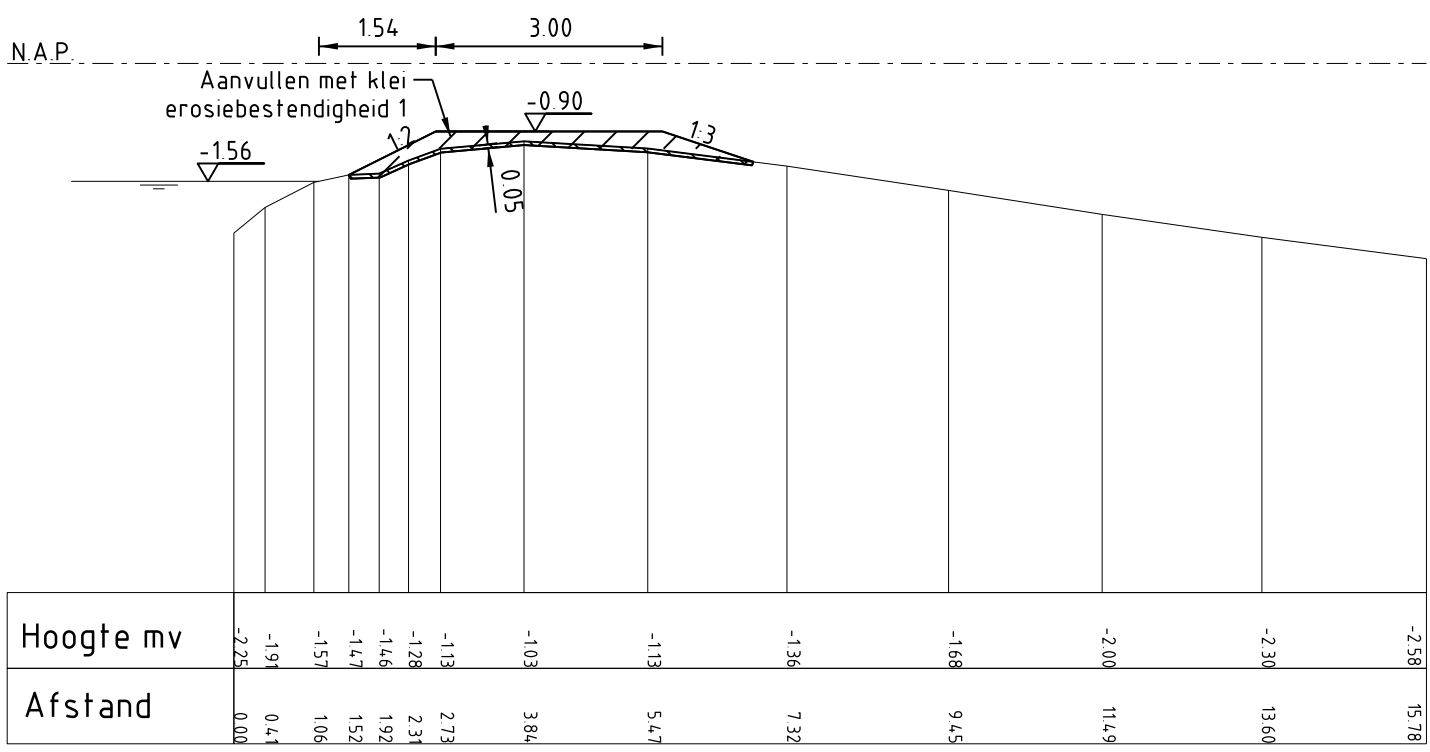


PROFIEL 138

Schaal 1100

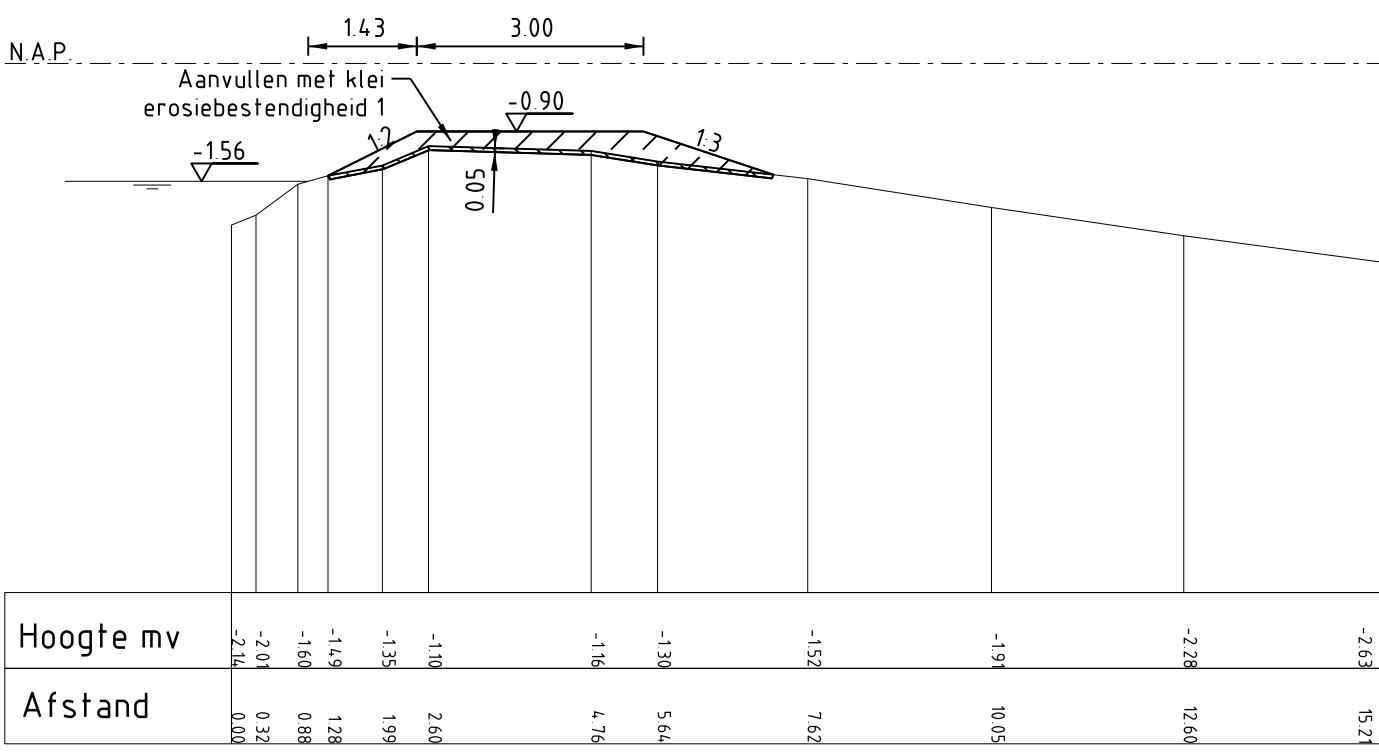

PROFIEL 139

Schaal 1100

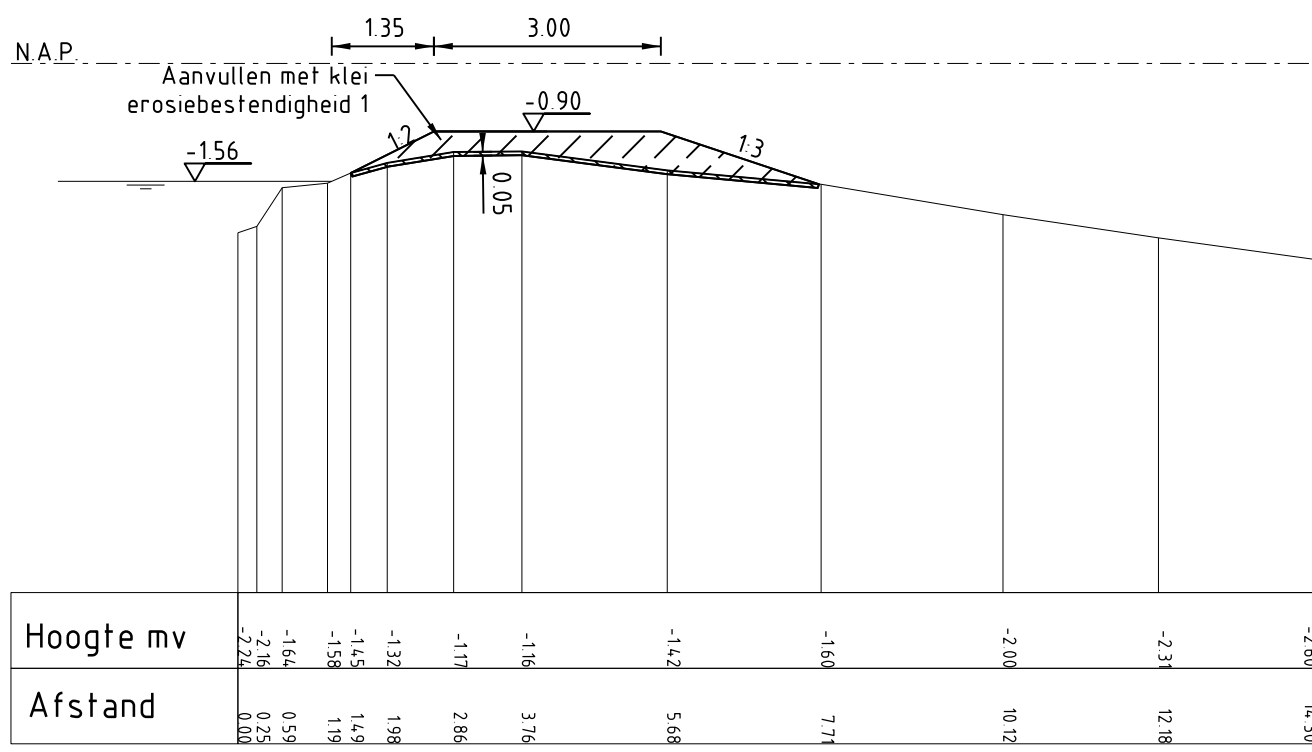

PROFIEL 140

Schaal 1100

LEGENDA

Bestaande situatie


- Werkgrens
- Aanduiding doorsnede
- Bestaande situatie
- Bestaande bebouwing
- Bestaande boom (behouden)
- Bestaande hoogte

Nieuwe situatie

- Steenbern
- Nieuw te maken (talud)
- Aanleghoogte
- Asfalt verharding
- Houtend damwand
- Beschoeving
- Beschoeving

Profielen

- Freen maaveld en uithullen
- Aanbrengen klei erosiebestendigheid 1
- Aanbrengen klei erosiebestendigheid 2
- Aanleghoogte
- Ontwerpprofiel

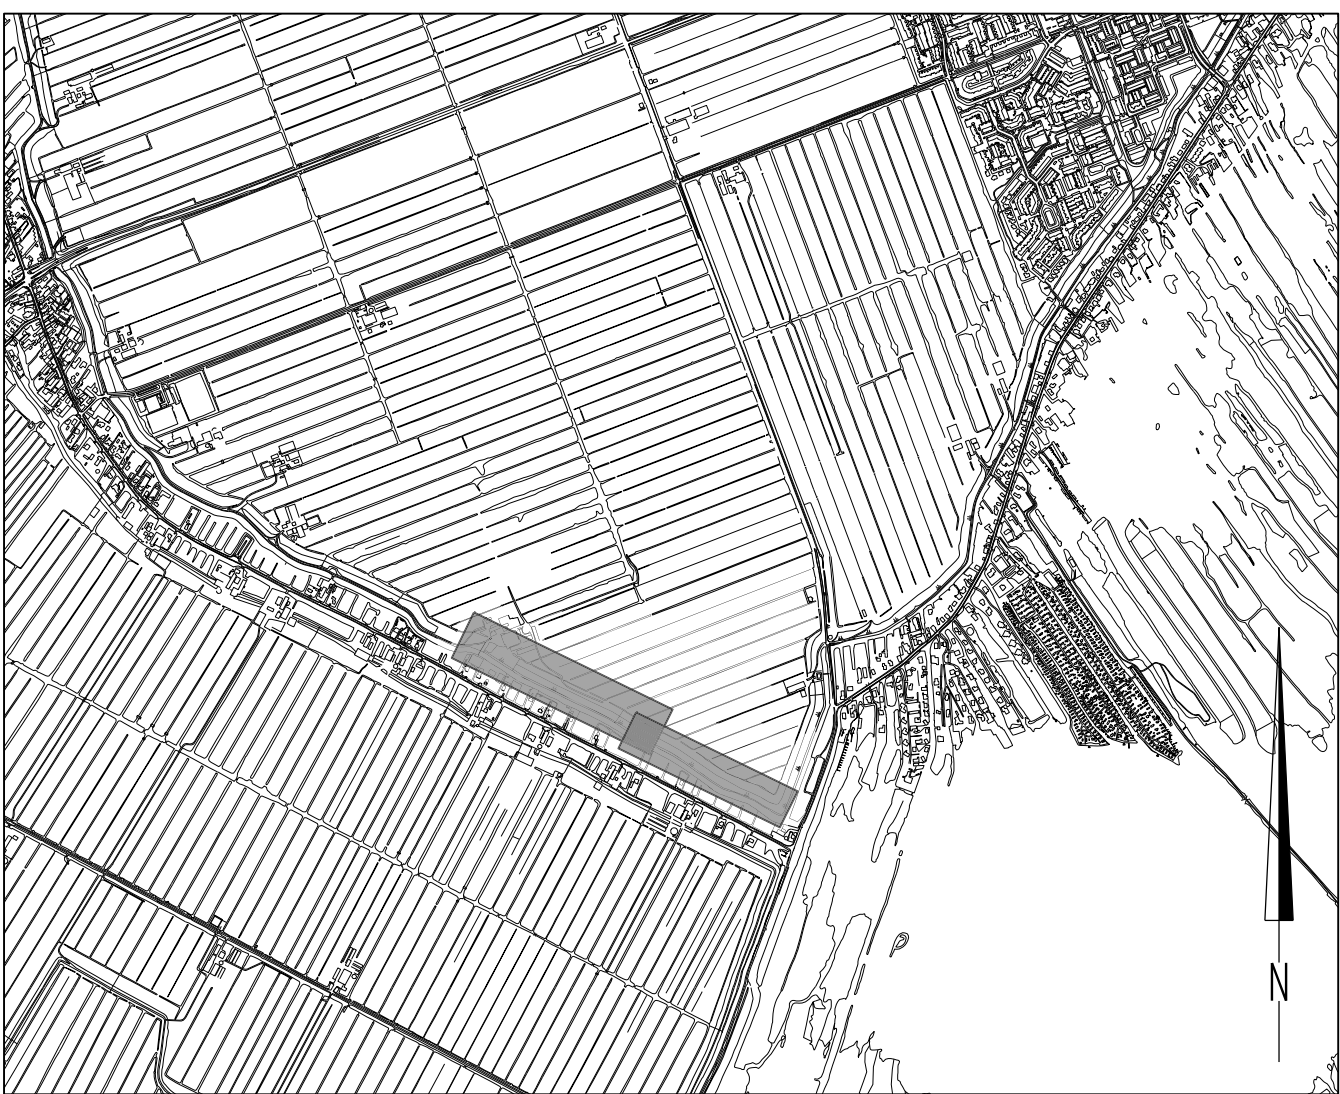

OVERZICHT

Schaal 120 000

Maten in meters	
Hoogtematen in meters t.o.v. N.A.P.	
01 03-07-2014	Dikens layout
NR	DATUM

Bestaande situatie

Bestaande situatie

Bestaande situatie

OPDRACHTGEVER

HOOGHEMRAADSCHAP VAN RIJNLAND

PROJECTLEIDER

TEKENAAR

TEKENINGNUMMER


DEFINITIEF ONTWERP

SITUATIE EN DWARSPROFIELEN 132 t/m 140

STATUS


Concept



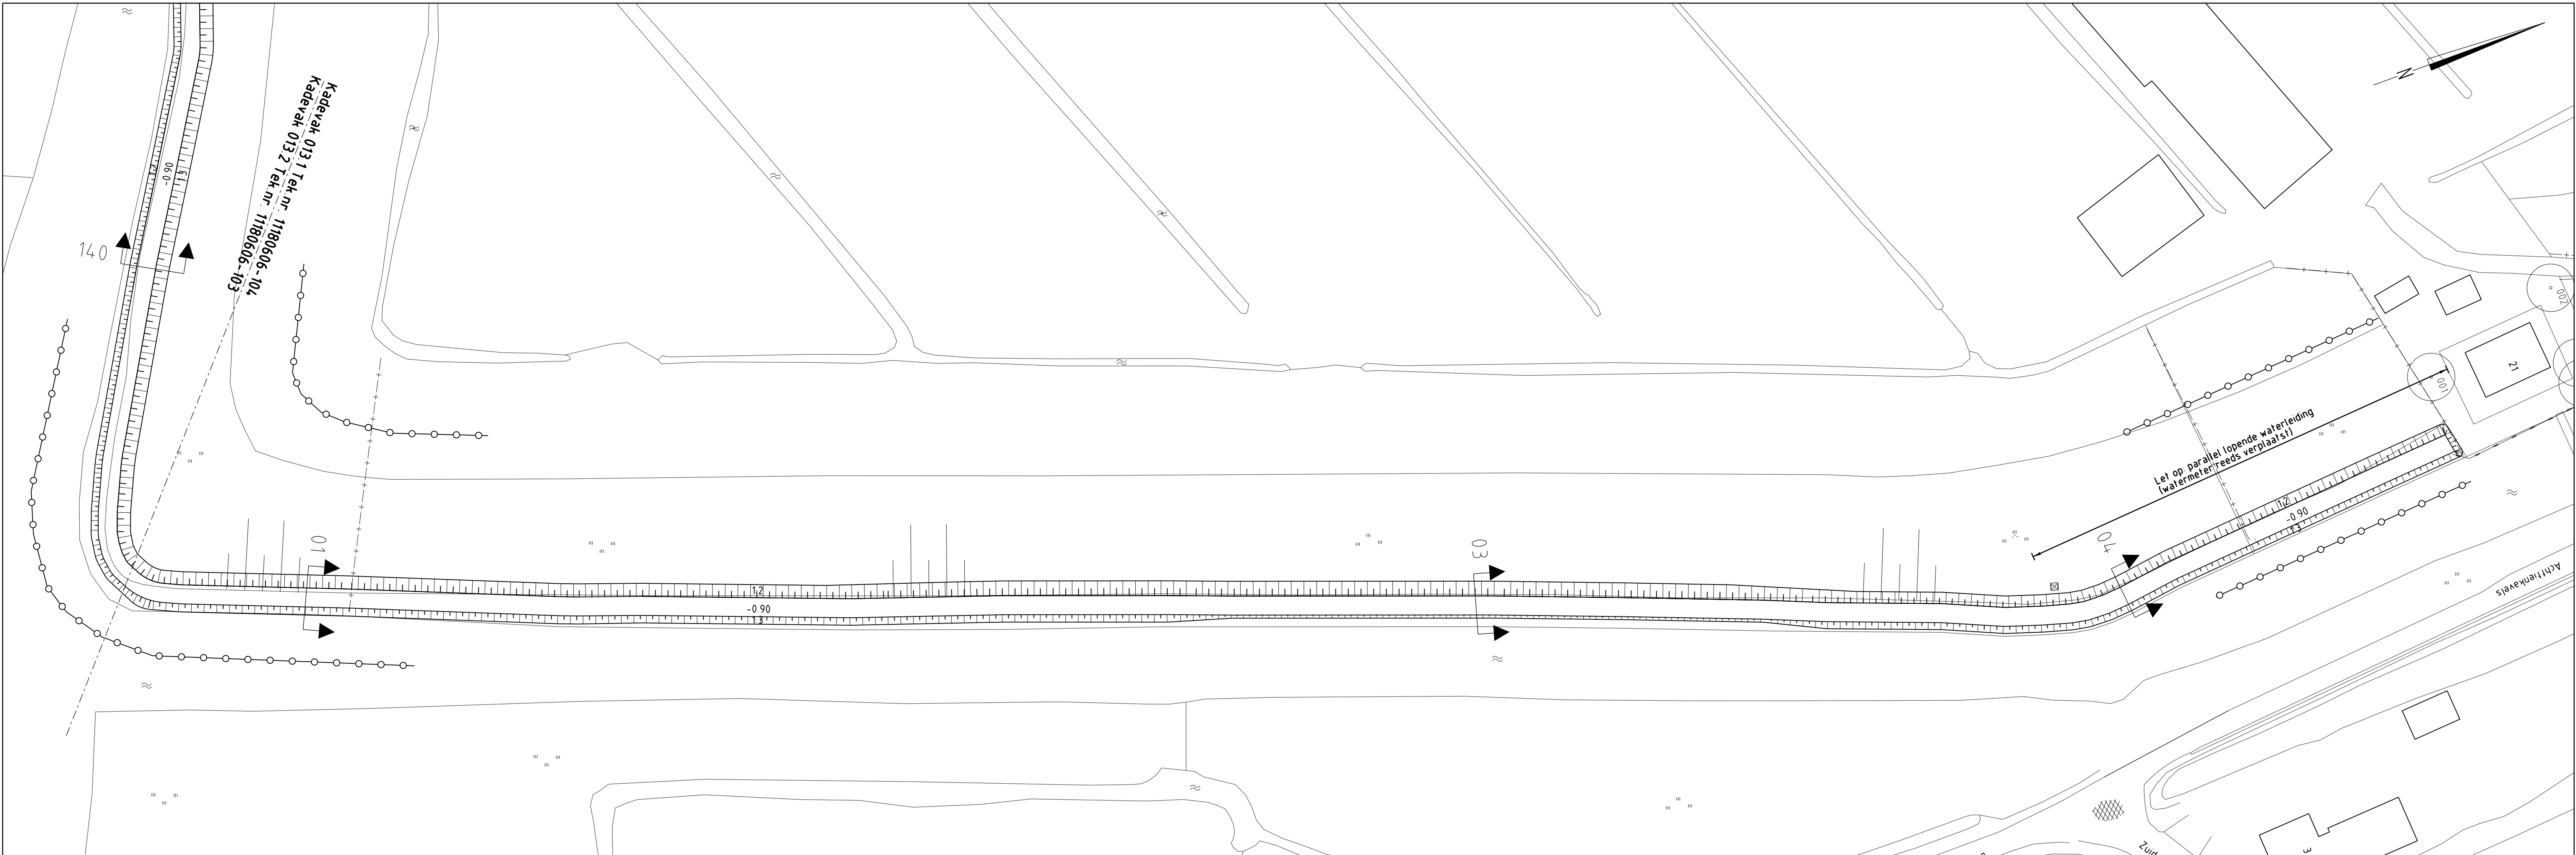


SITUATIE

Schaal 1500

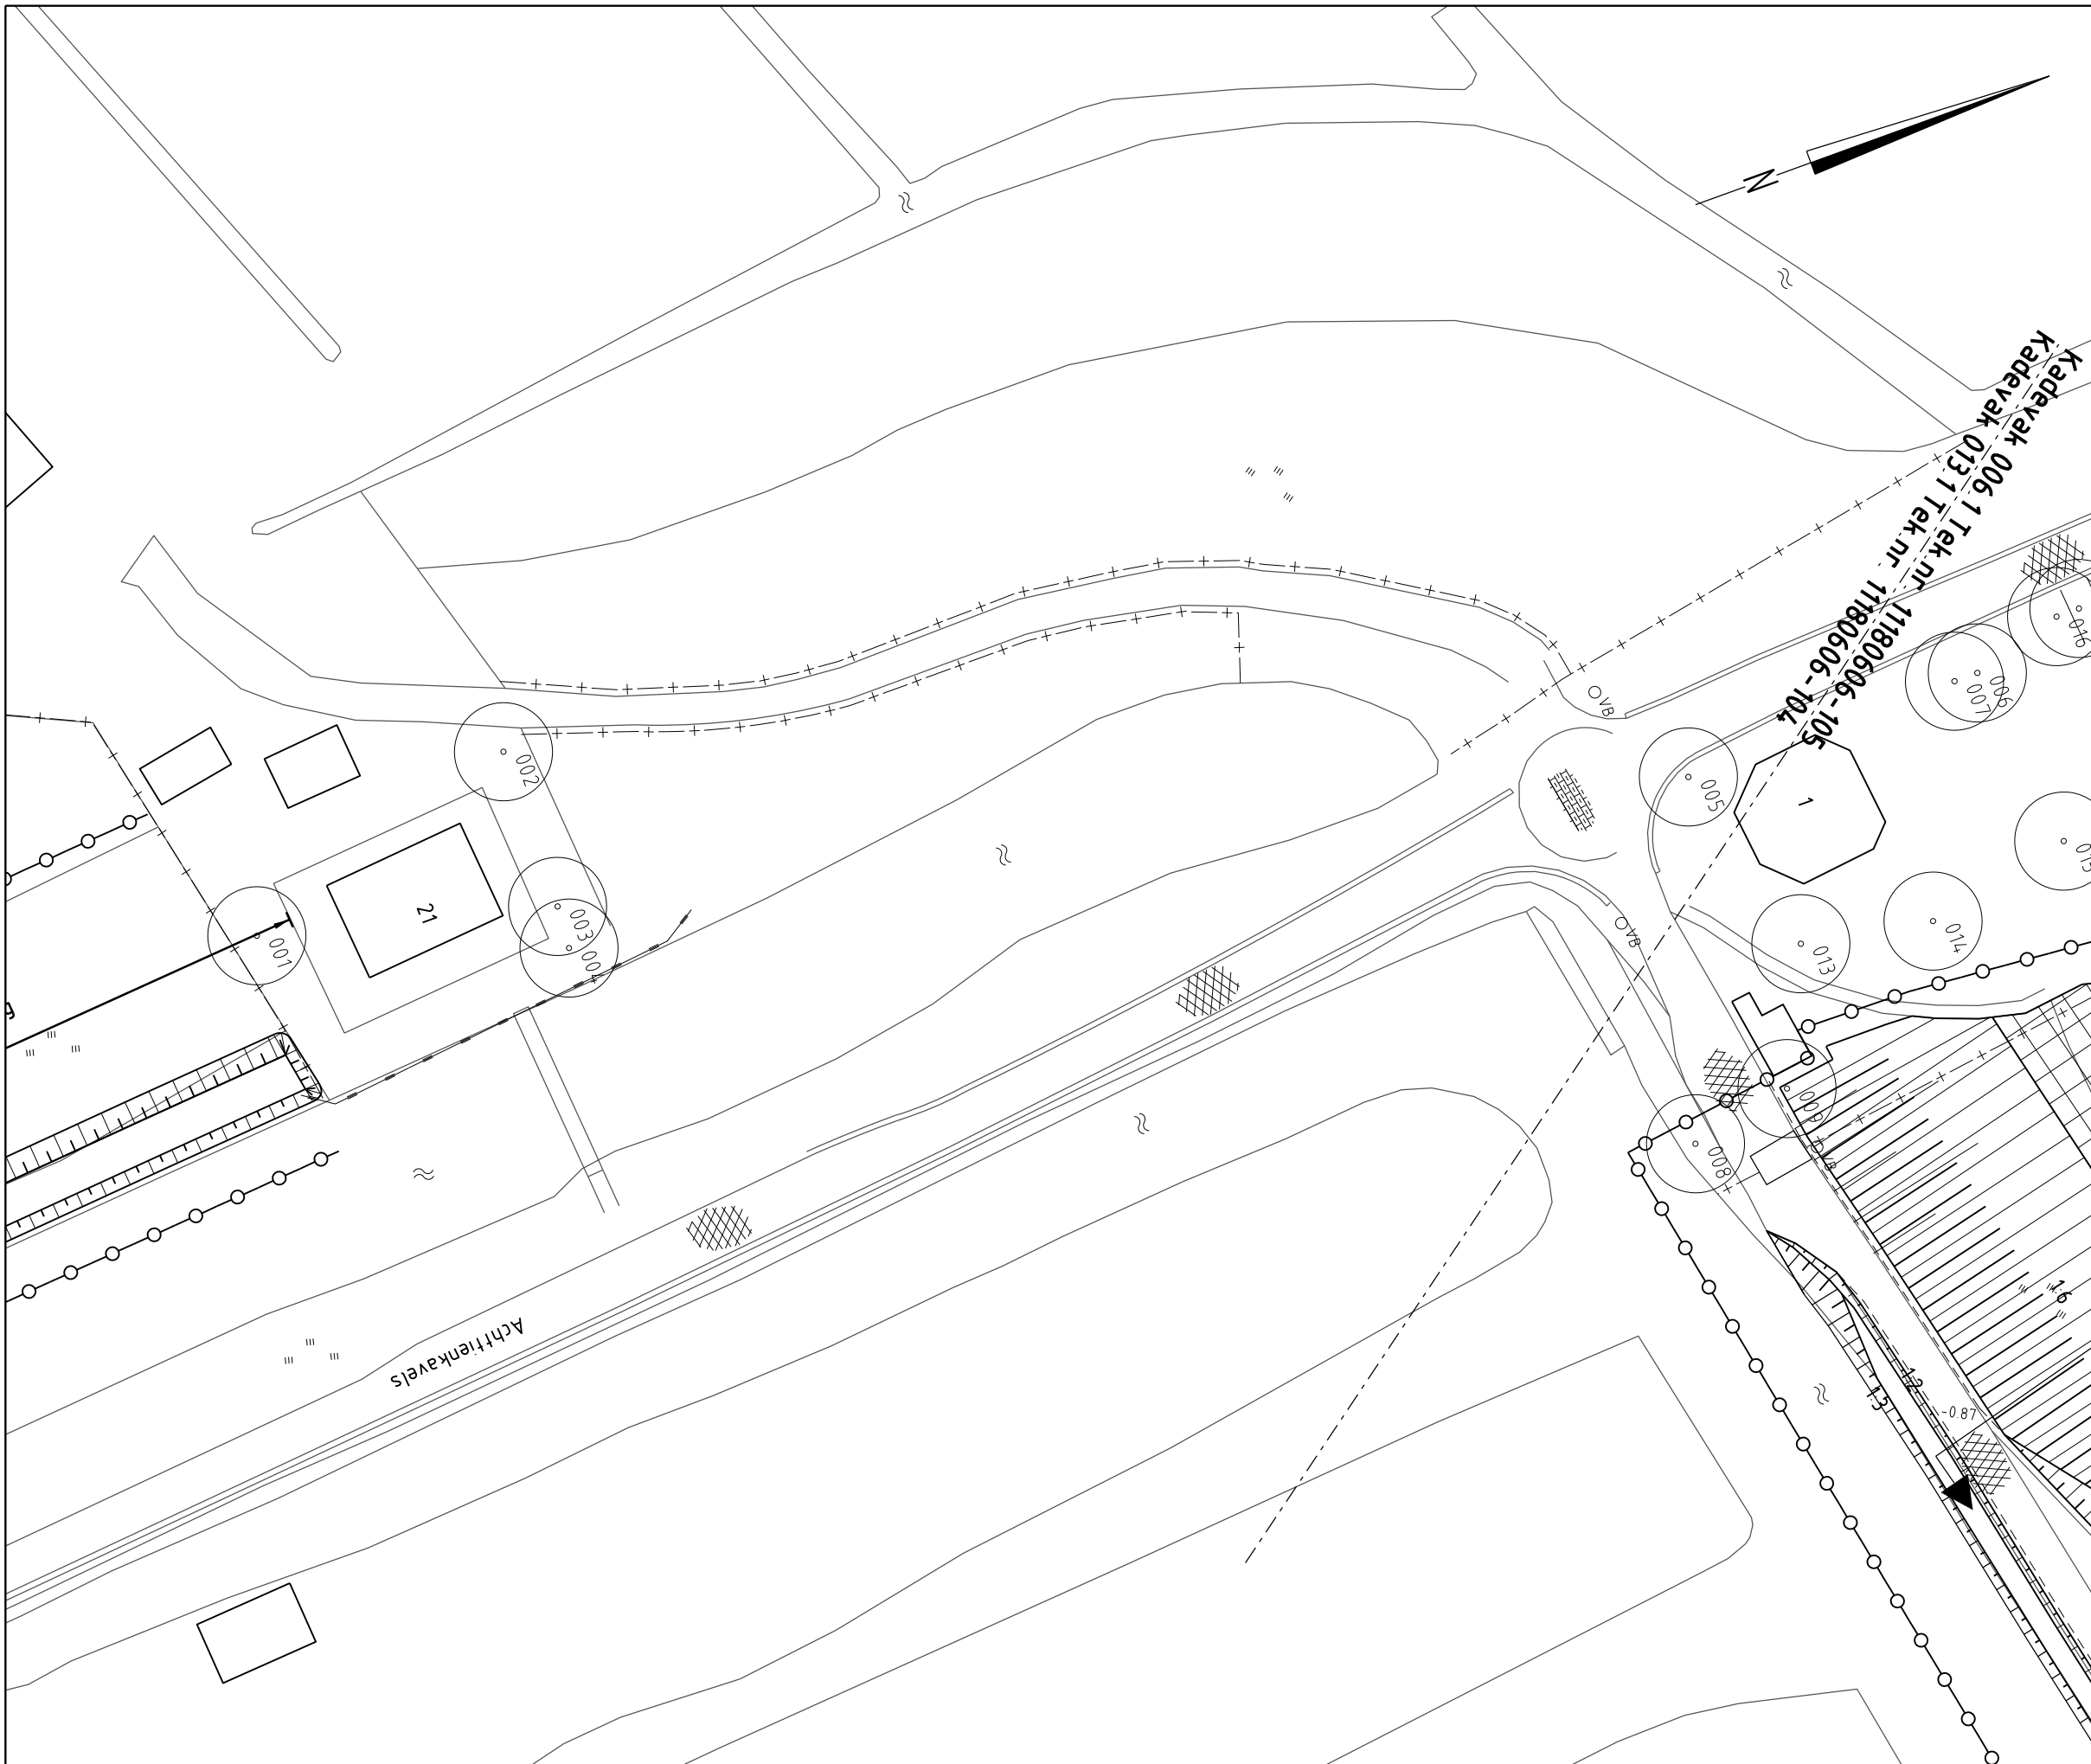


SITUATIE

Schaal 1500

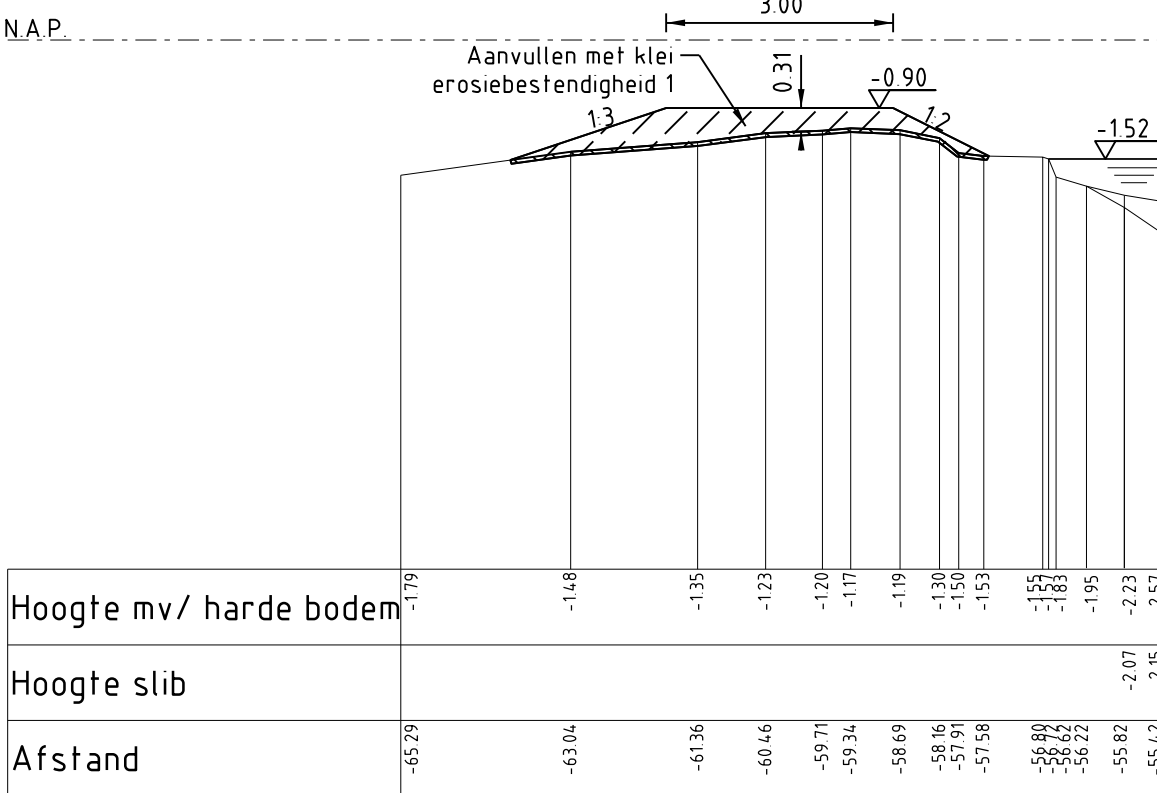


PROFIEL 01

Schaal 1100

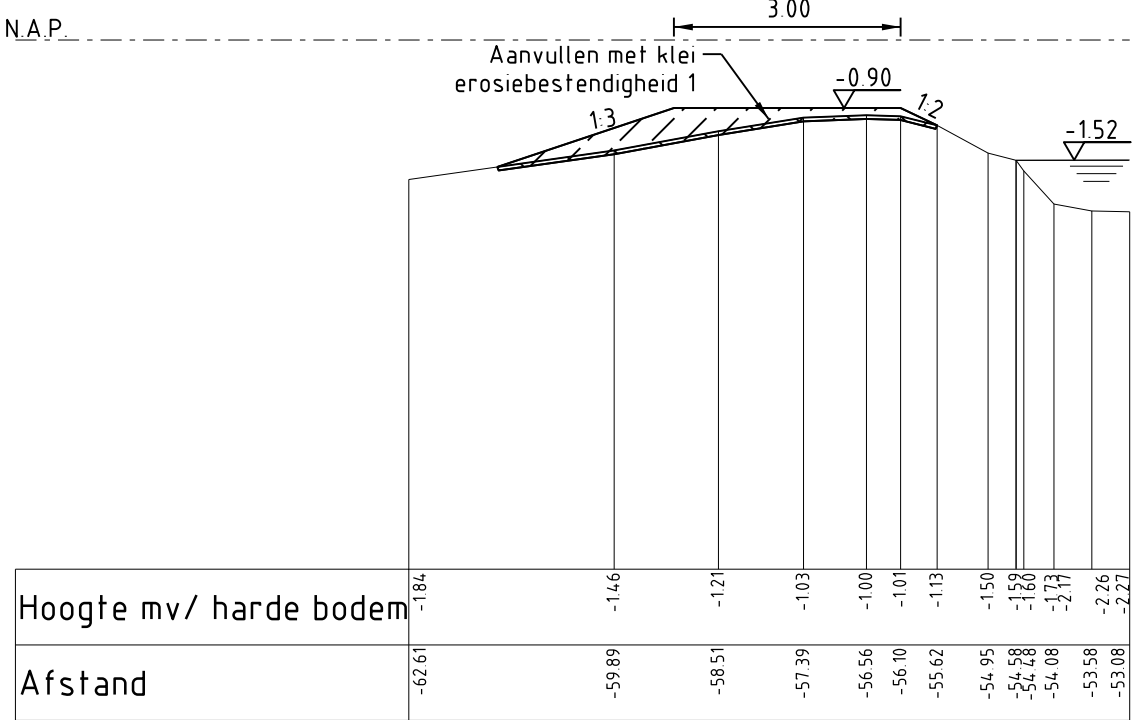

PROFIEL 03

Schaal 1100

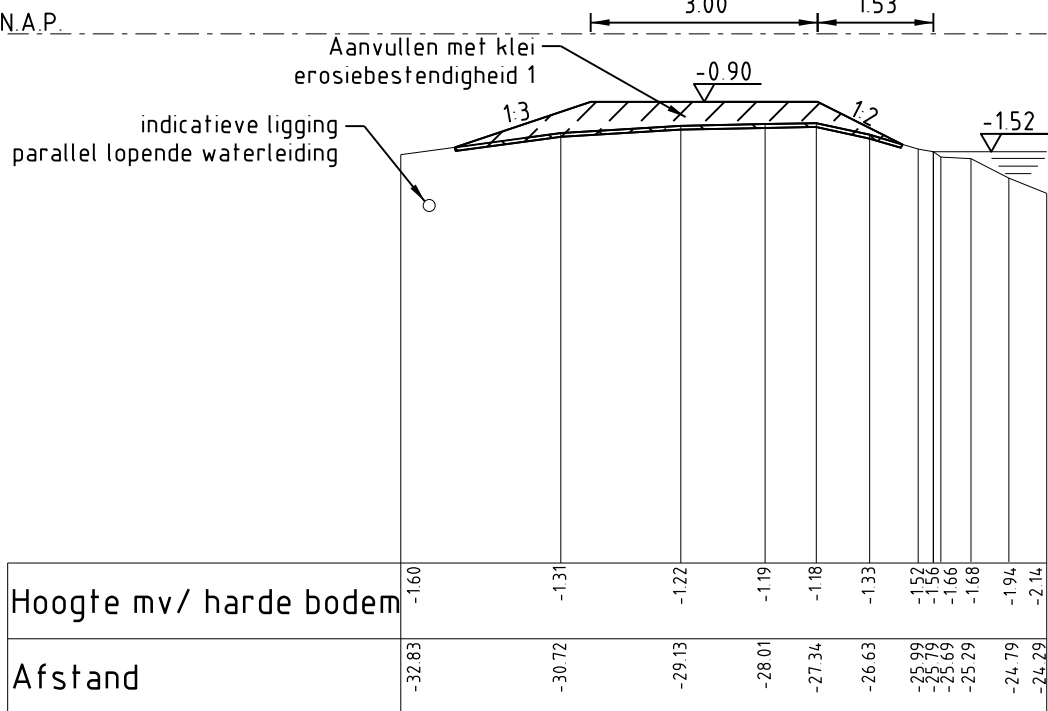

PROFIEL 04

Schaal 1100

LEGENDA

Bestaande situatie


- Werkgrens
- Aanduiding doorsnede
- Bestaande situatie
- Bestaande bebouwing
- Bestaande boom (behouden)
- Bestaande hoogte

Nieuwe situatie

- Steenberm
- Nieuw te maken (falud)
- Aanleghoogte
- Asfaltverharding
- Houtend damwand
- Beschoeiing
- Beschoeiing

Profielen

- Frezen maaiveld
- Aanbrengen klei erosiebestendigheid 1
- Aanbrengen klei erosiebestendigheid 2
- Aanleghoogte
- Ontwerpprofiel

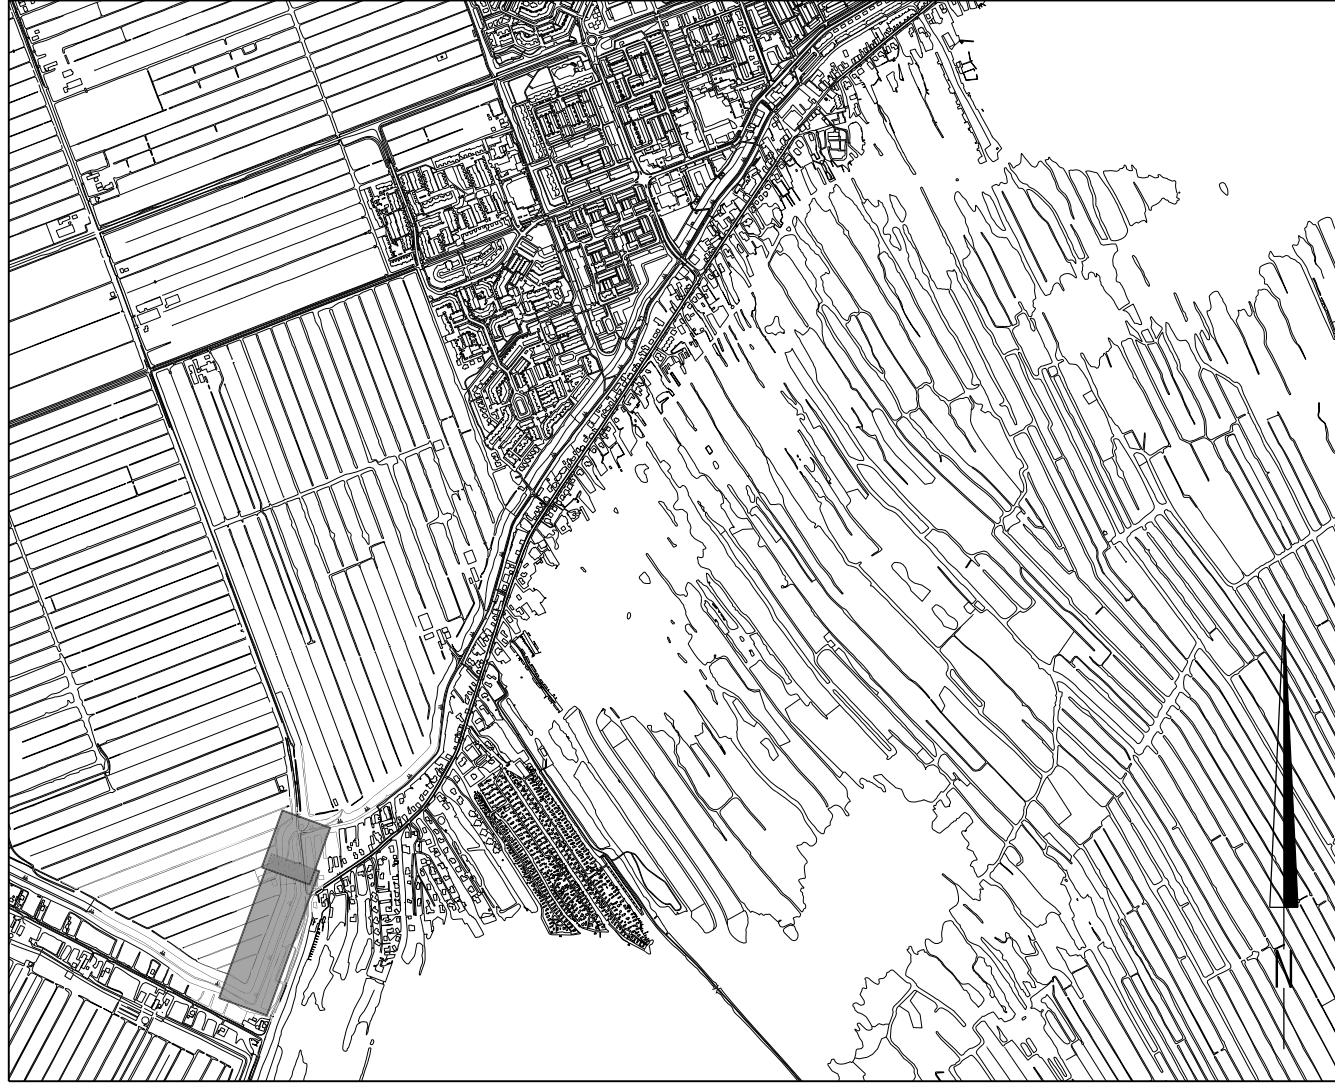


OVERZICHT

Schaal 120.000

Maten in meters			Filenaam NC12180120-01.dgn
Diameters in millimeters			
Hoogtematen in meters t.o.v. N.A.P.			
01	3-7-2014	Divers layout. Aansluiting grondwerk met afrit/pad hsr. 1. Onderwaterlud ingetekend.	RL
NR	DATUM	WIJZIGING	GET.


OPDRACHTGEVER		TEKENAAR		PROJECTLEIDER	
Hoogheemraadschap van Rijnland		J. Patilaya		J.J. Wattel	
PROJECTOMSCHRIJVING		GECONTROLEERD		AKKOORD	
Kadeverbetering Nieuwkoop		DATUM		FORMAAT	
		15-03-2013		A1	
		SCHAL		1:100/1:500/1:20.000	
		TEKENINGNUMMER		WIJZ. NR	
		11180606-104		01	
TEKENINGOMSCHRIJVING		Definitief ontwerp		Kadevak 013.1	
		Situatie en dwarsprofielen 01, 03 en 04			
STATUS		Concept			



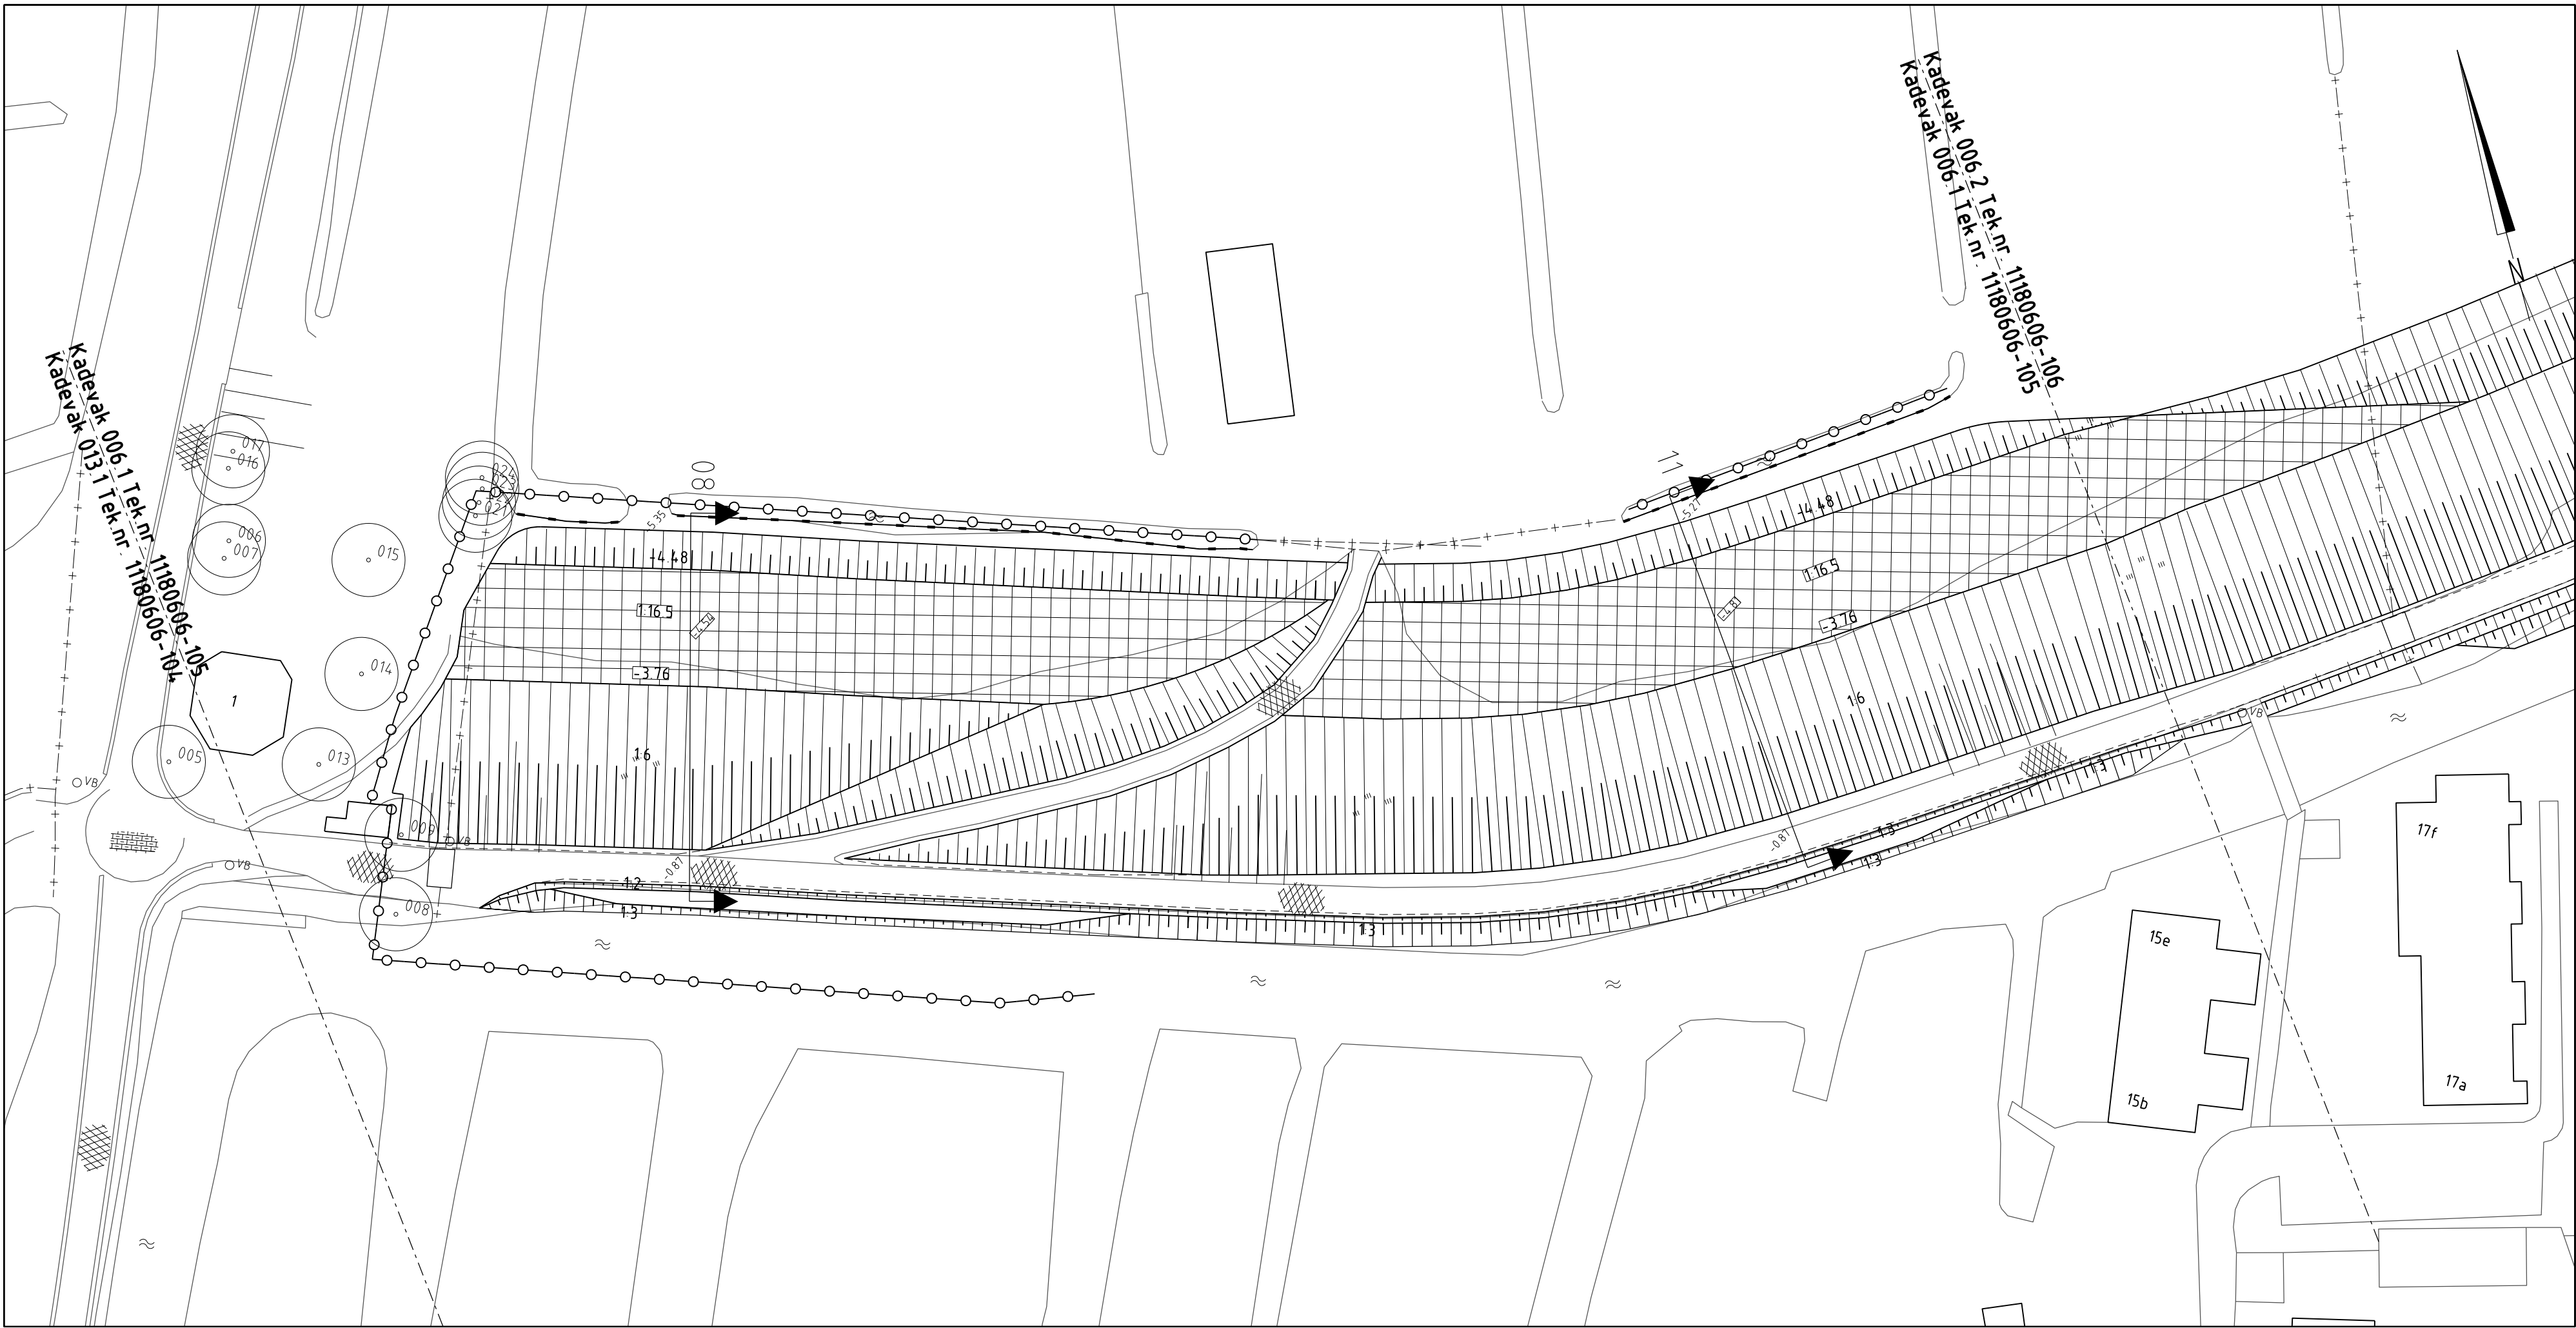


SITUATIE

Schaal 1:500

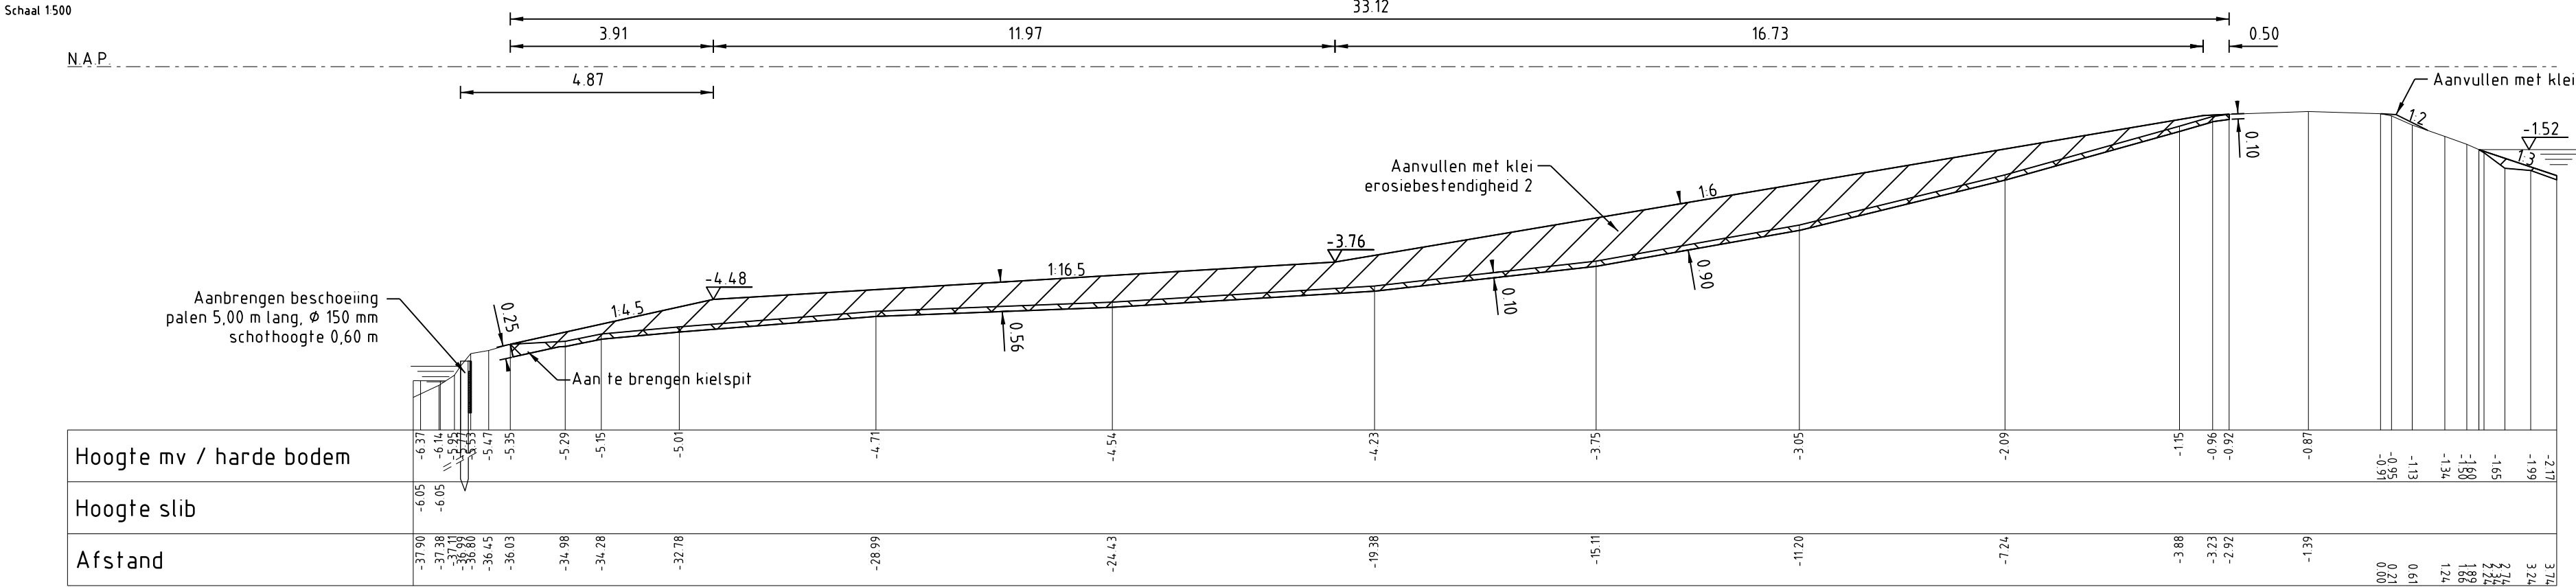

PROFIEL 08

Schaal 1:100

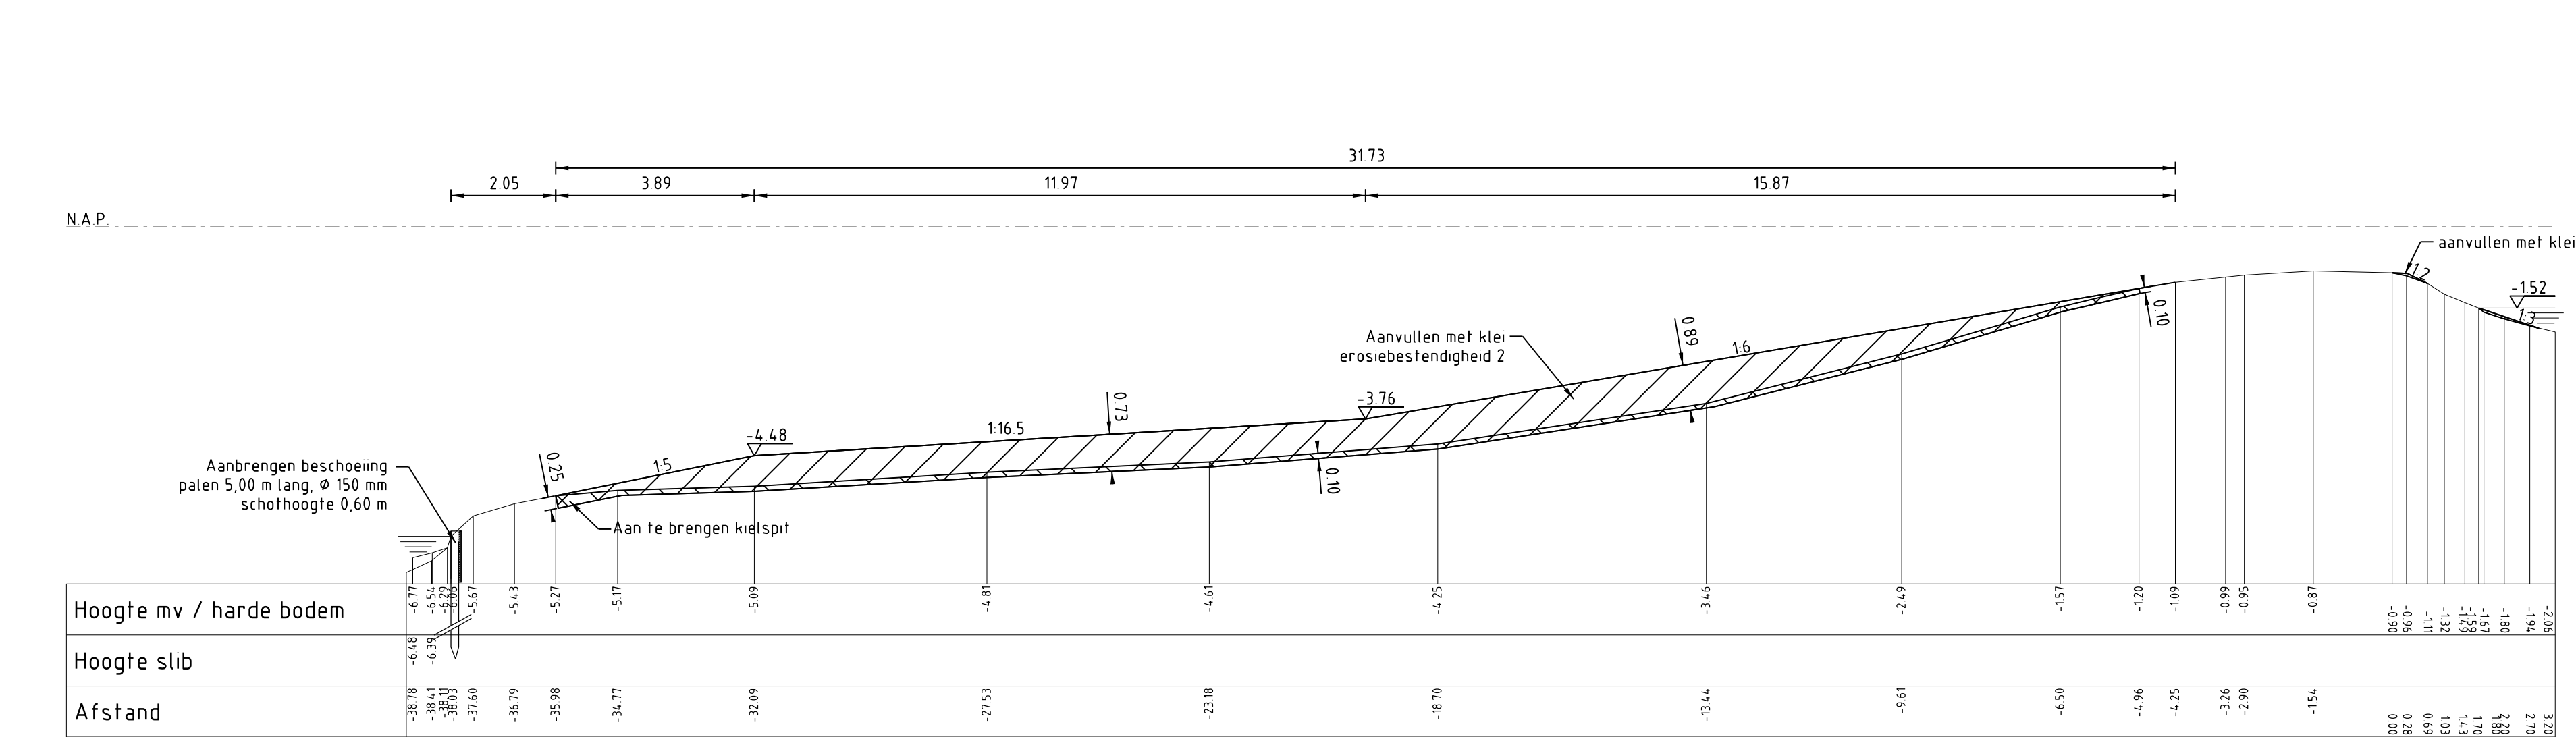

PROFIEL 11

Schaal 1:100

LEGENDA

Bestaande situatie


- Werkgrens
- Aanduiding doorsnede
- Bestaande situatie
- Bestaande bebouwing
- Bestaande boom (behouden)
- Bestaande hoogte

Nieuwe situatie

- Steunberm
- Nieuw te maken (talud)
- Aanleghoogte
- Asfaltverharding
- Houtend damwand
- Beschoeiing
- Beschoeiing

Profielen

- Frezen maaiveld
- Aanbrengen klei erosiebestendigheid 1
- Aanbrengen klei erosiebestendigheid 2
- Aanleghoogte
- Ontwerpprofiel

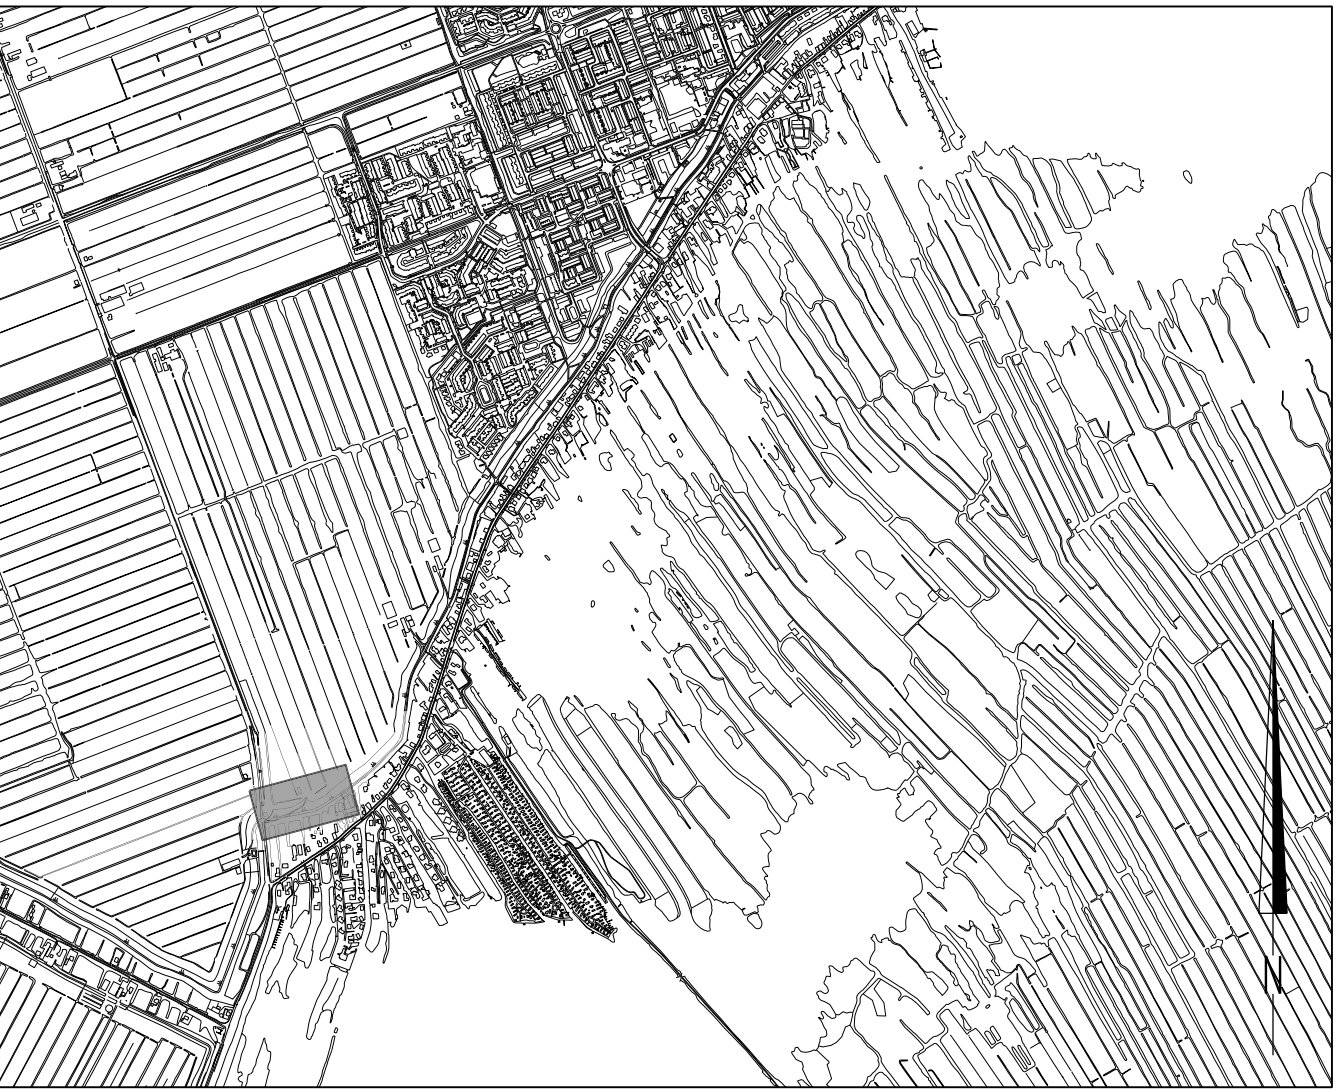


OVERZICHT

Schaal 1:20.000

Maten in meters				Filenaam: NC12180120-01.dgn
Diameters in millimeters				
Hoogtematen in meters t.o.v. N.A.P.				
01	03-07-2014	Divers layout. Aansluiting grondwerk met afrit/pad hsnr. 1. Onderwaterlatud ingetekend.		RL
NR	DATUM	WIJZIGING		GET.


OPDRACHTGEVER		Hoogheemraadschap van Rijnland		TEKENAAR		PROJECTLEIDER	
				J. Patilaya		J.J. Wattel	
				GECONTROLEERD		AKKOORD	
PROJECTOMSCHRIJVING		Kadeverbetering Nieuwkoop		DATUM		FORMAAT	
				15-03-2013		A1	
						SCHAAL	
						1:100/1:500/1:20.000	
TEKENINGOMSCHRIJVING		Definitief ontwerp		TEKENINGNUMMER		WIJZ.NR	
		Kadevak 006.1		11180606-105		01	
		Situatie en dwarsprofielen 08 en 11					
STATUS		Concept					



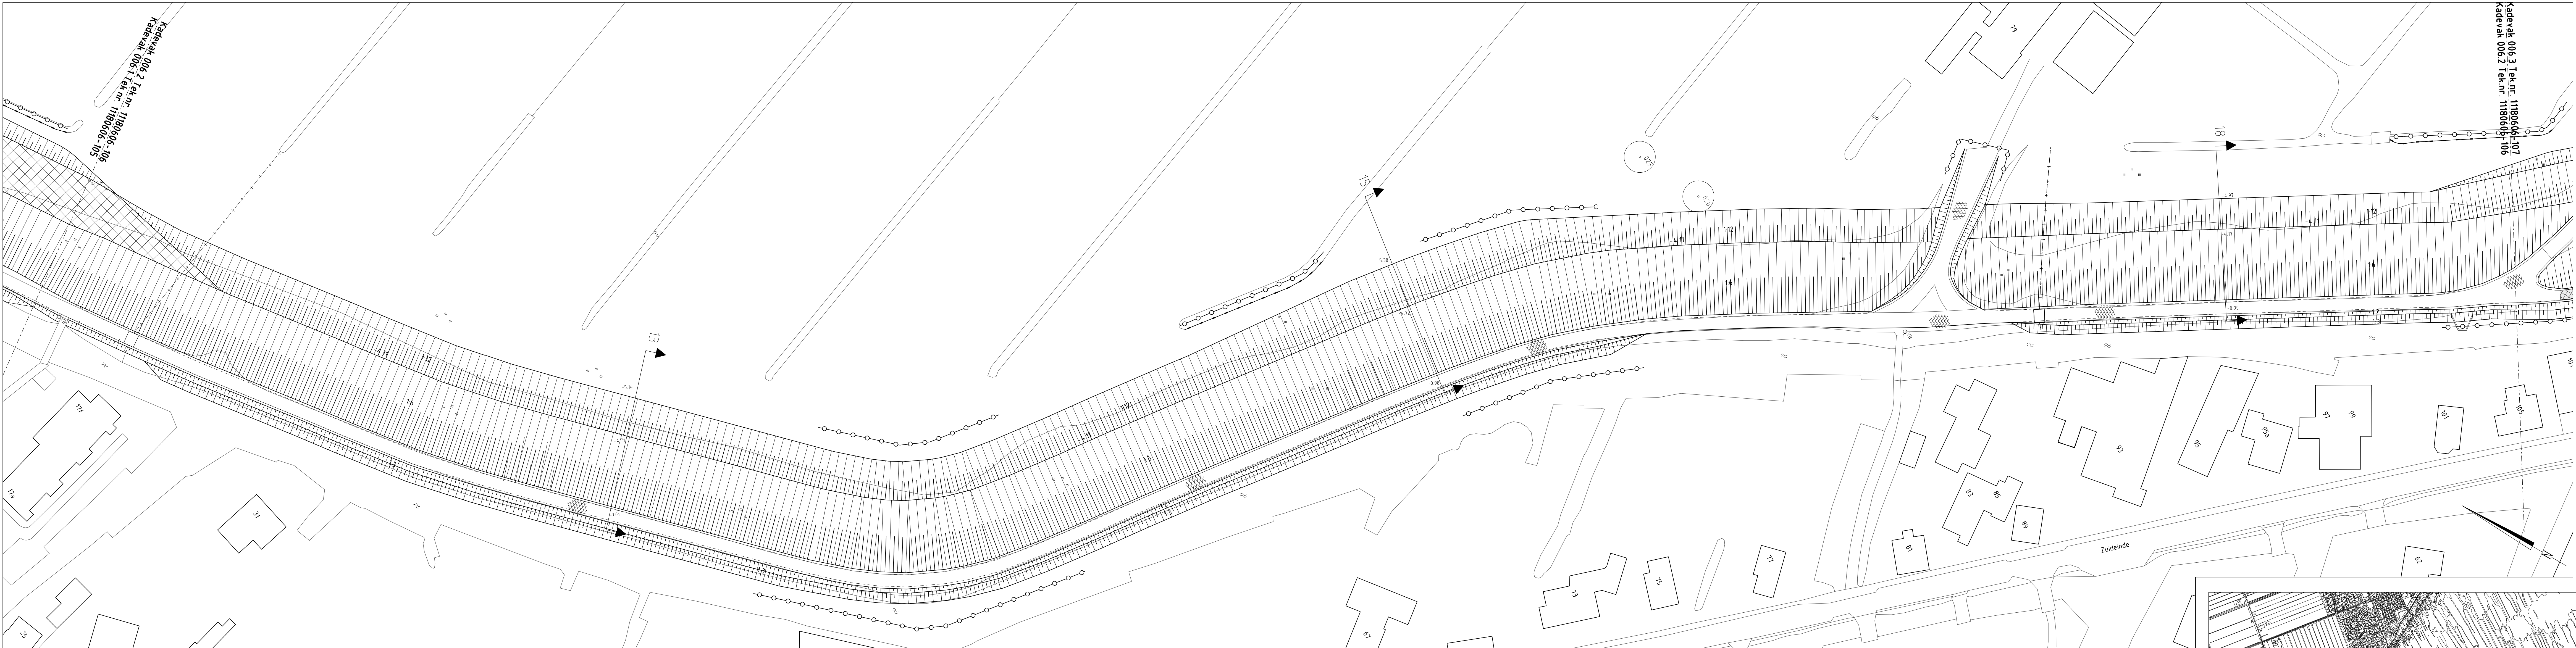


SITUATIE

Schaal 1500

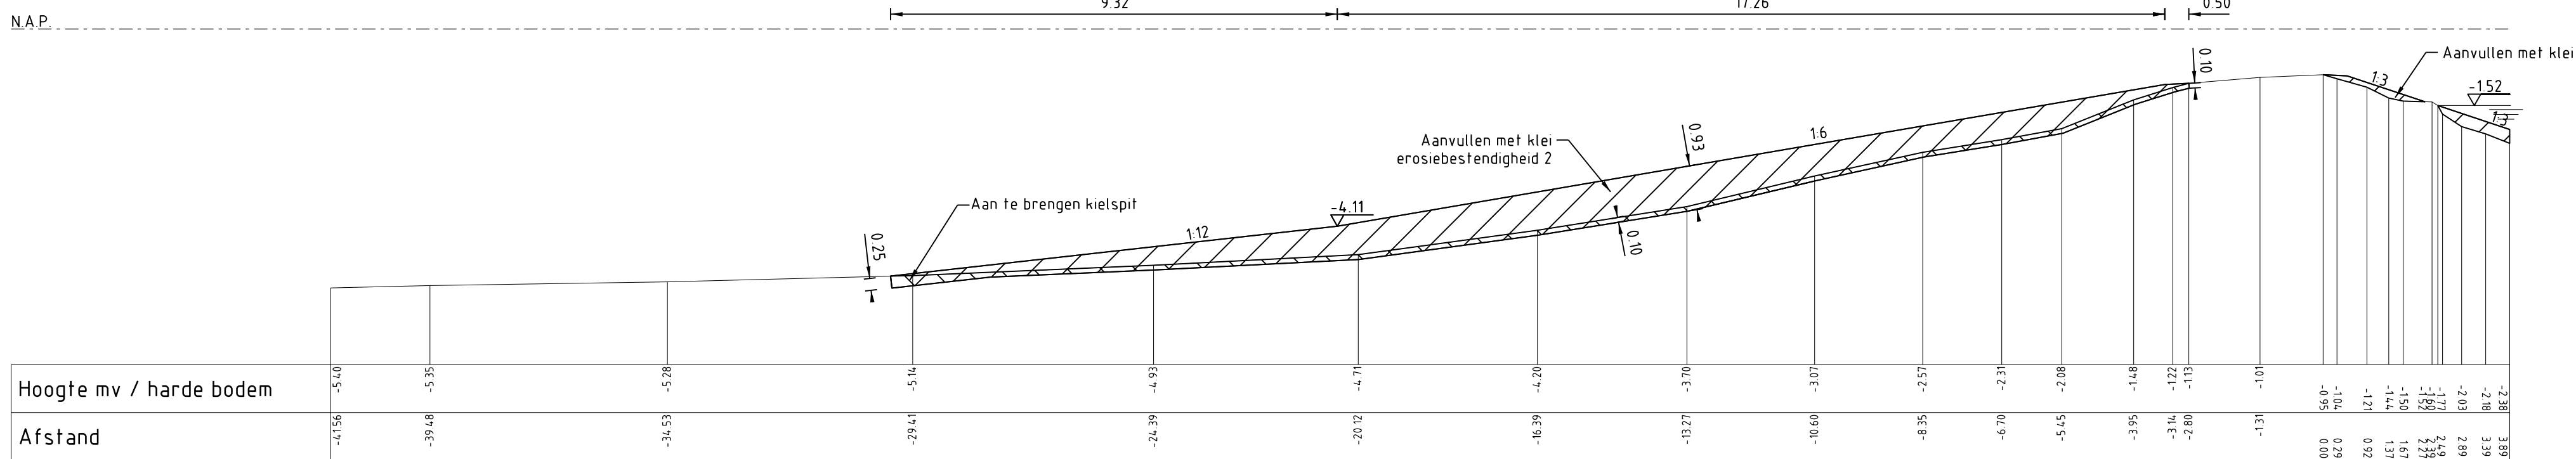


PROFIEL 13

Schaal 1100

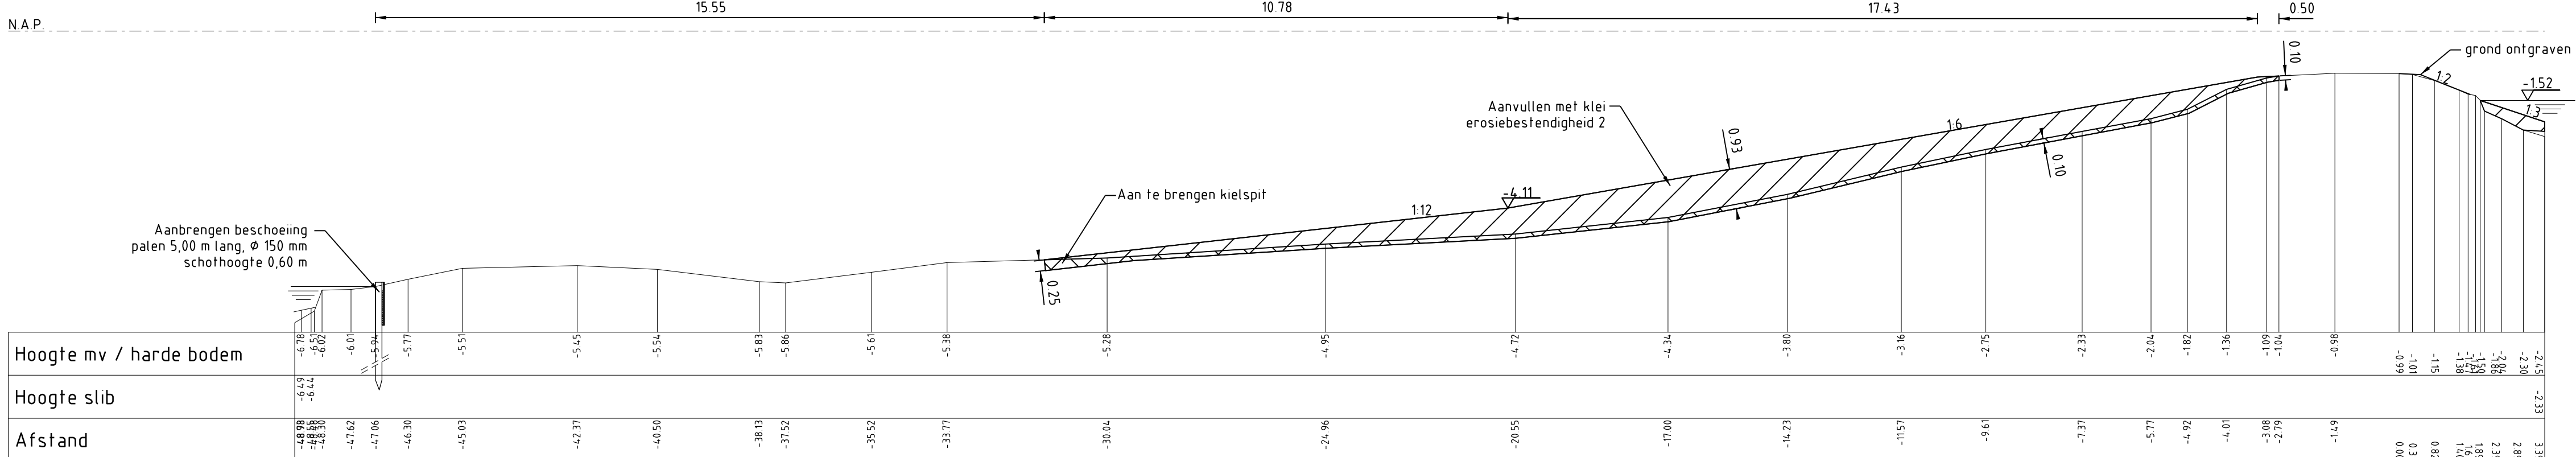

PROFIEL 15

Schaal 1100

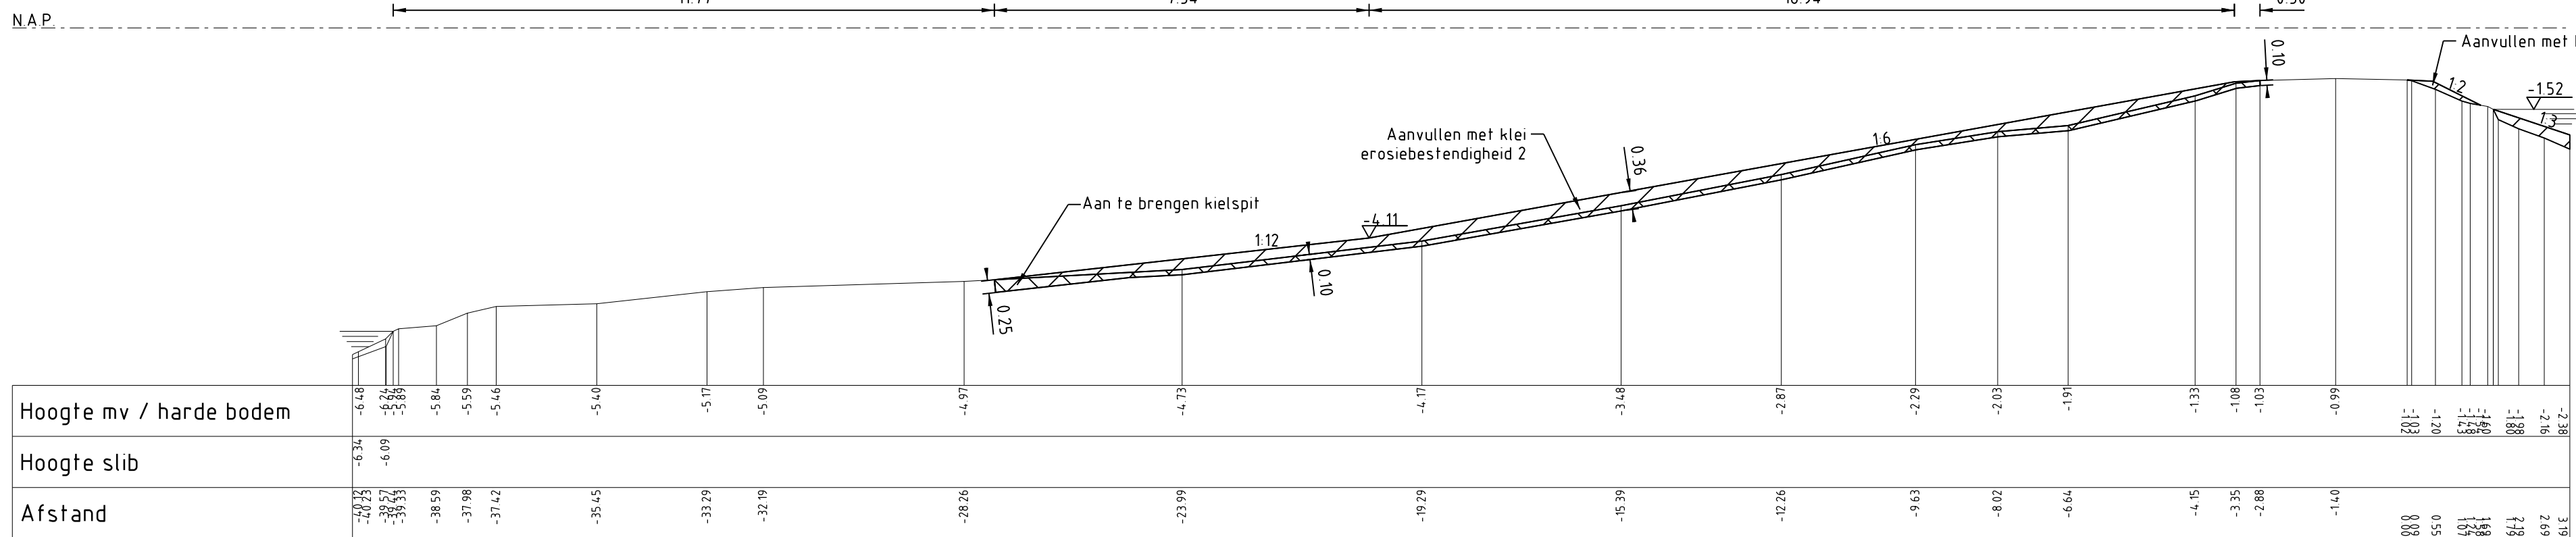

PROFIEL 18

Schaal 1100


LEGENDA

Bestaande situatie

	Werkgrens		Houtend damwand
	Aanduiding doorsnede		Beschoeing
	Bestaande situatie		Beschoeing
	Bestaande bebouwing		Frezen maaiveld
	Bestaande boom (behouden)		Aanbrengen klei erosiebestendigheid 1
	Bestaande hoogte		Aanbrengen klei erosiebestendigheid 2

Nieuwe situatie

	Steunbarn		Aanleghoogte
	Nieuw te maken (talud)		Ontwerp-profiel
	Aanleghoogte		
	Asfalt verharding		

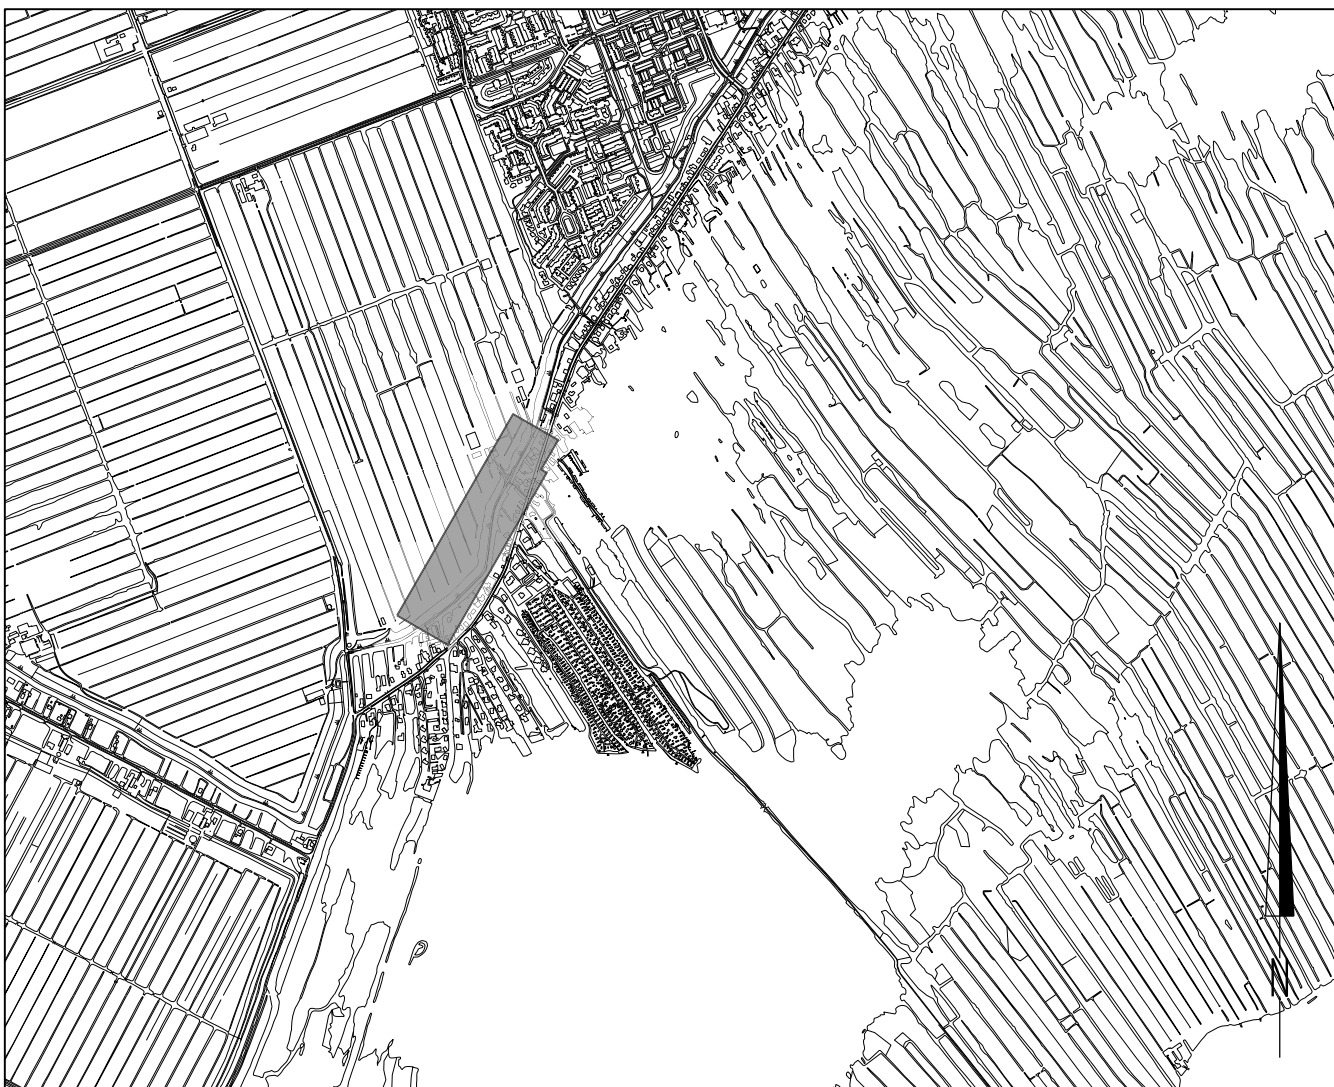







OVERZICHT

Schaal 120 000

Maten in meters	Diometers in millimeters	Hoogtematen in meters t.o.v. N.A.P.	Bestaande situatie	Bestaande situatie
01	03-07-2014	Divers layout, Onderwaterluid ingetekend.	NR	DATUM
NR	DATUM	WUZIGING	NR	DATUM

OPDRACHTGEVER	Hoogheemraadschap van Rijnland	TEKENAAR	J.J. Wattel	PROJECTLEIDER	J.J. Wattel
PROJECTOMSCHRIJVING	Kadeverbetering Nieuwkoop	GECONTROLEERD	AKKOORD	FORMAAT	A1++
TEKENINGOMSCHRIJVING	Definitief ontwerp Kadevak 006.2 Situatie en dwarsprofielen 13, 15 en 18	DATUM	15-03-2013	SCHAAL	1:1000/1:500/1:20.000
STATUS	Concept	TEKENINGNUMMER	11180606-106	WIJZ.NR	01



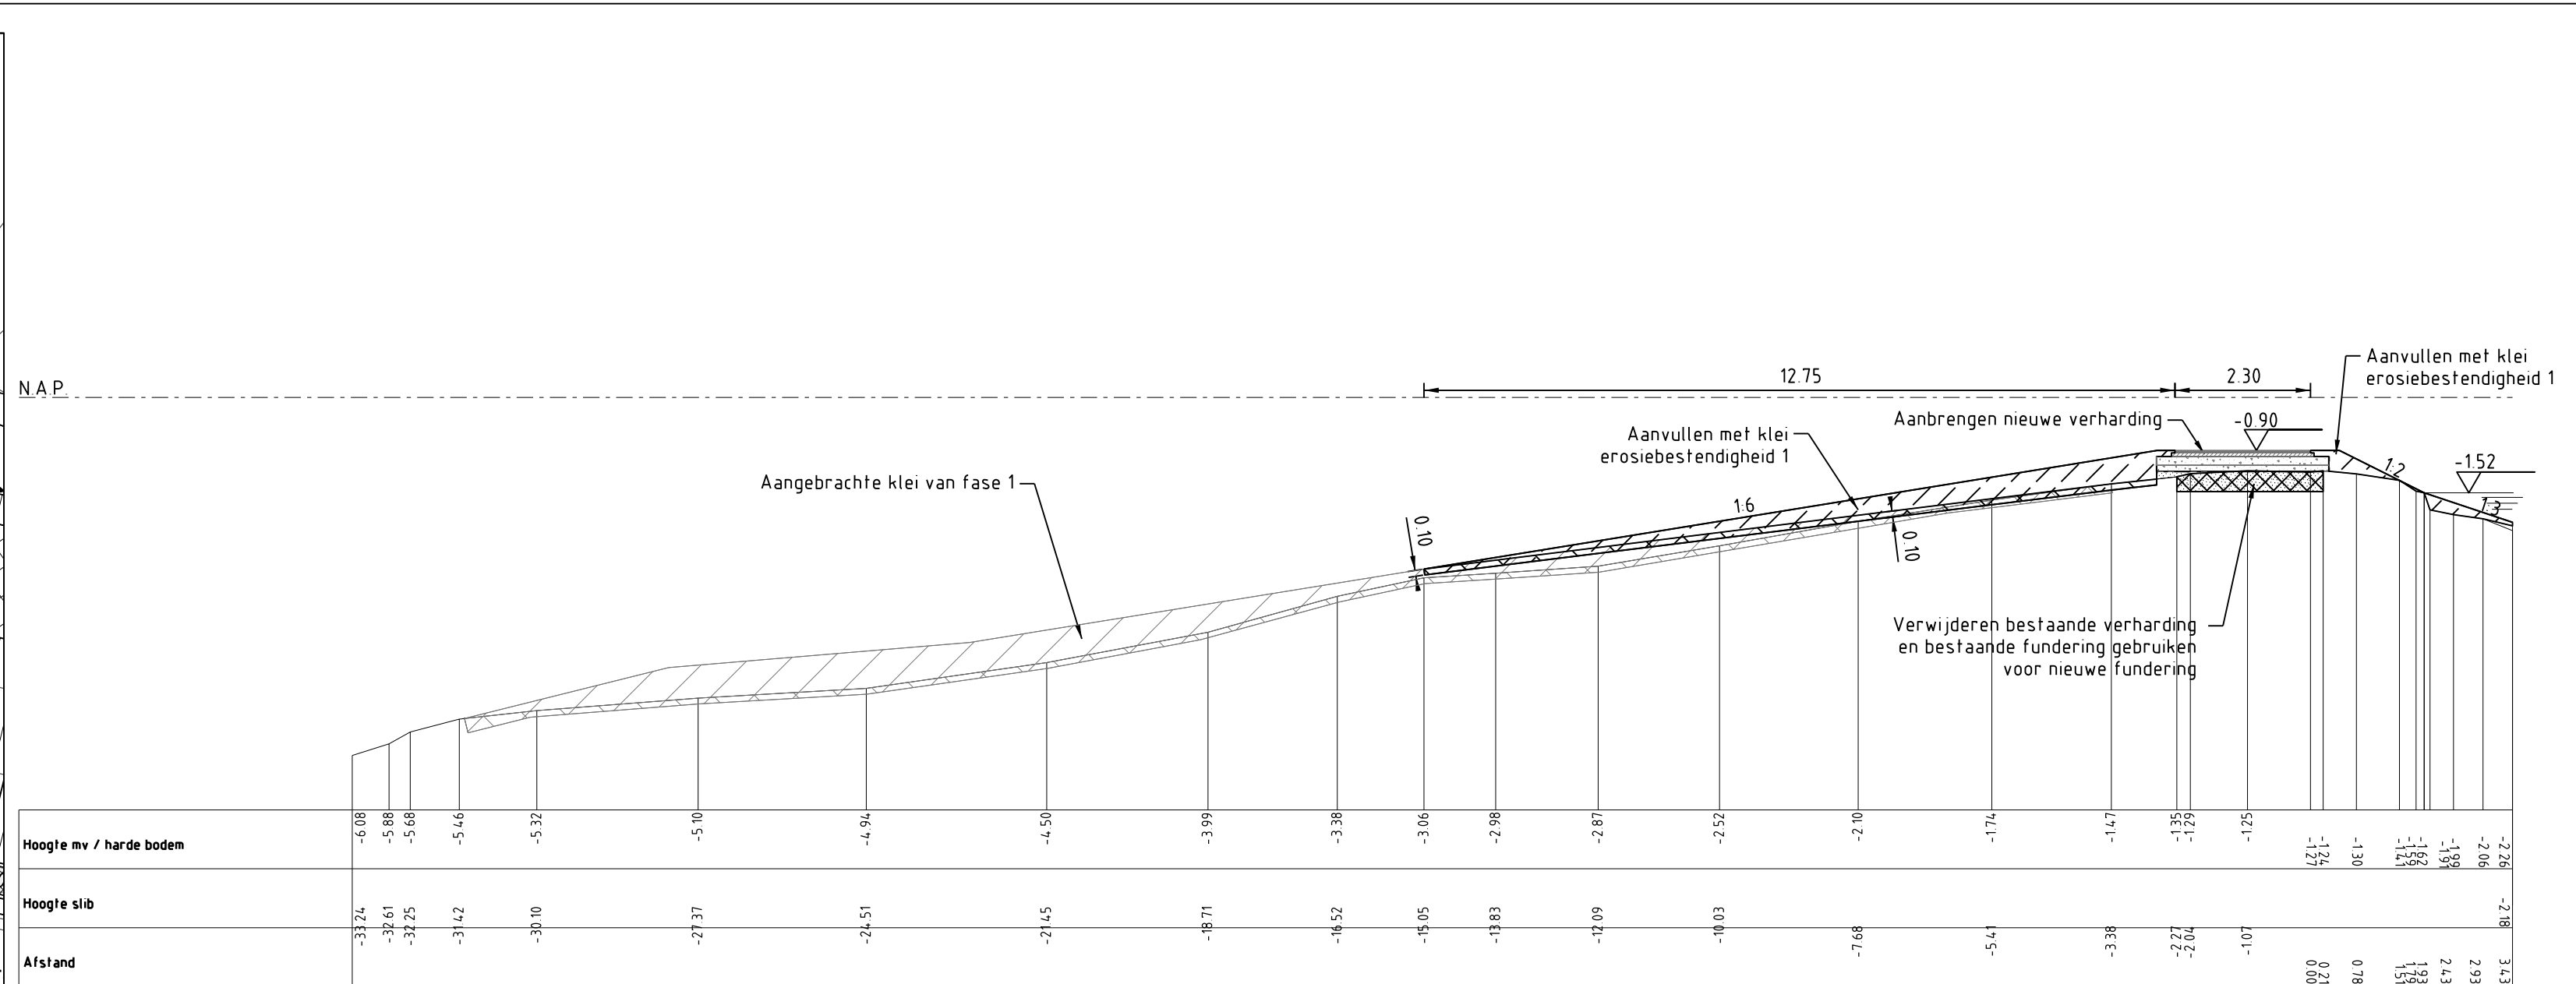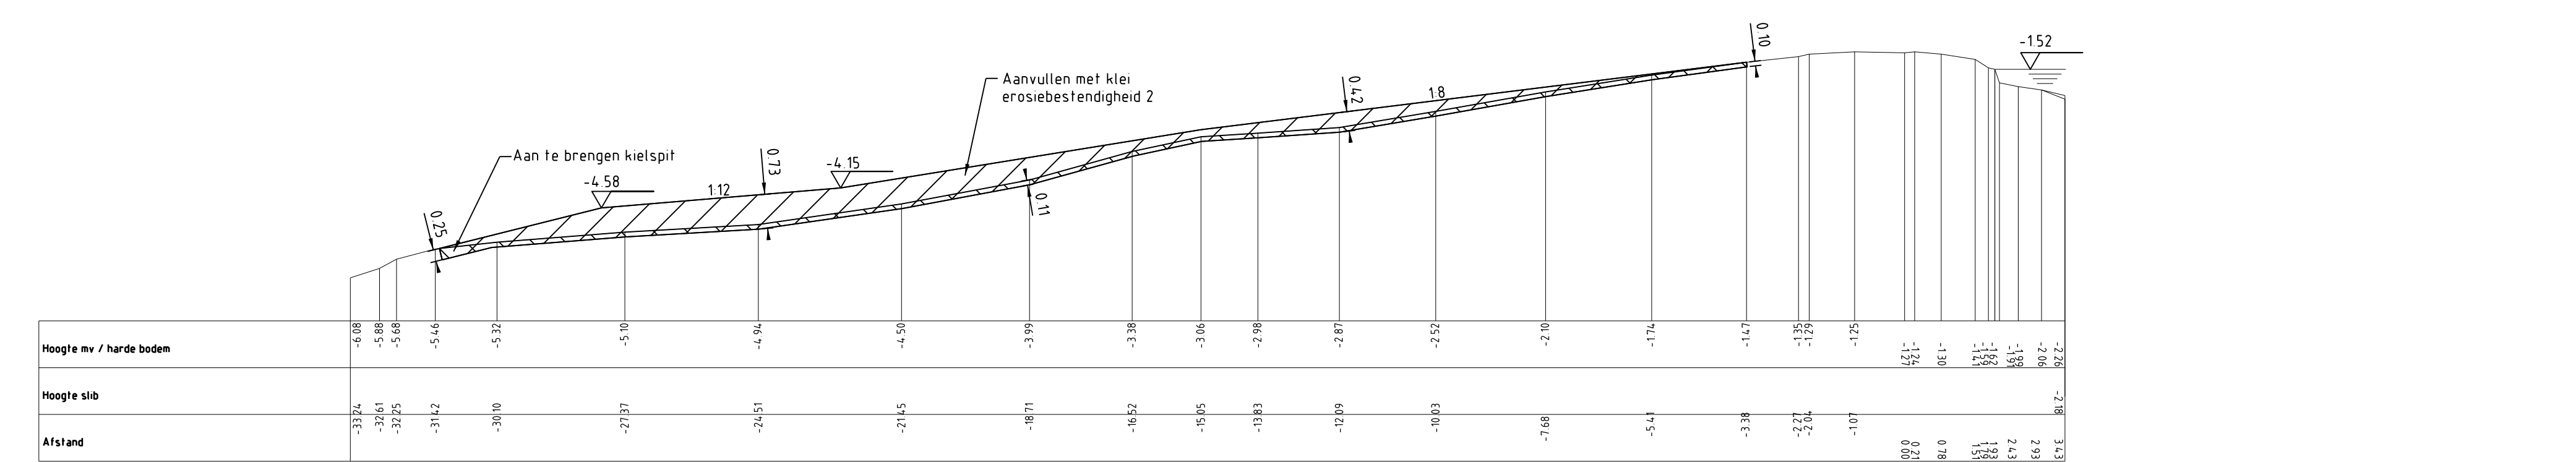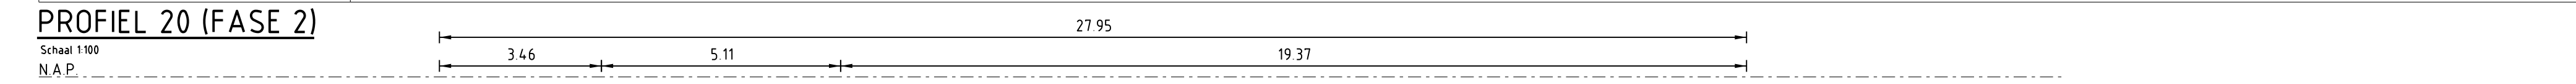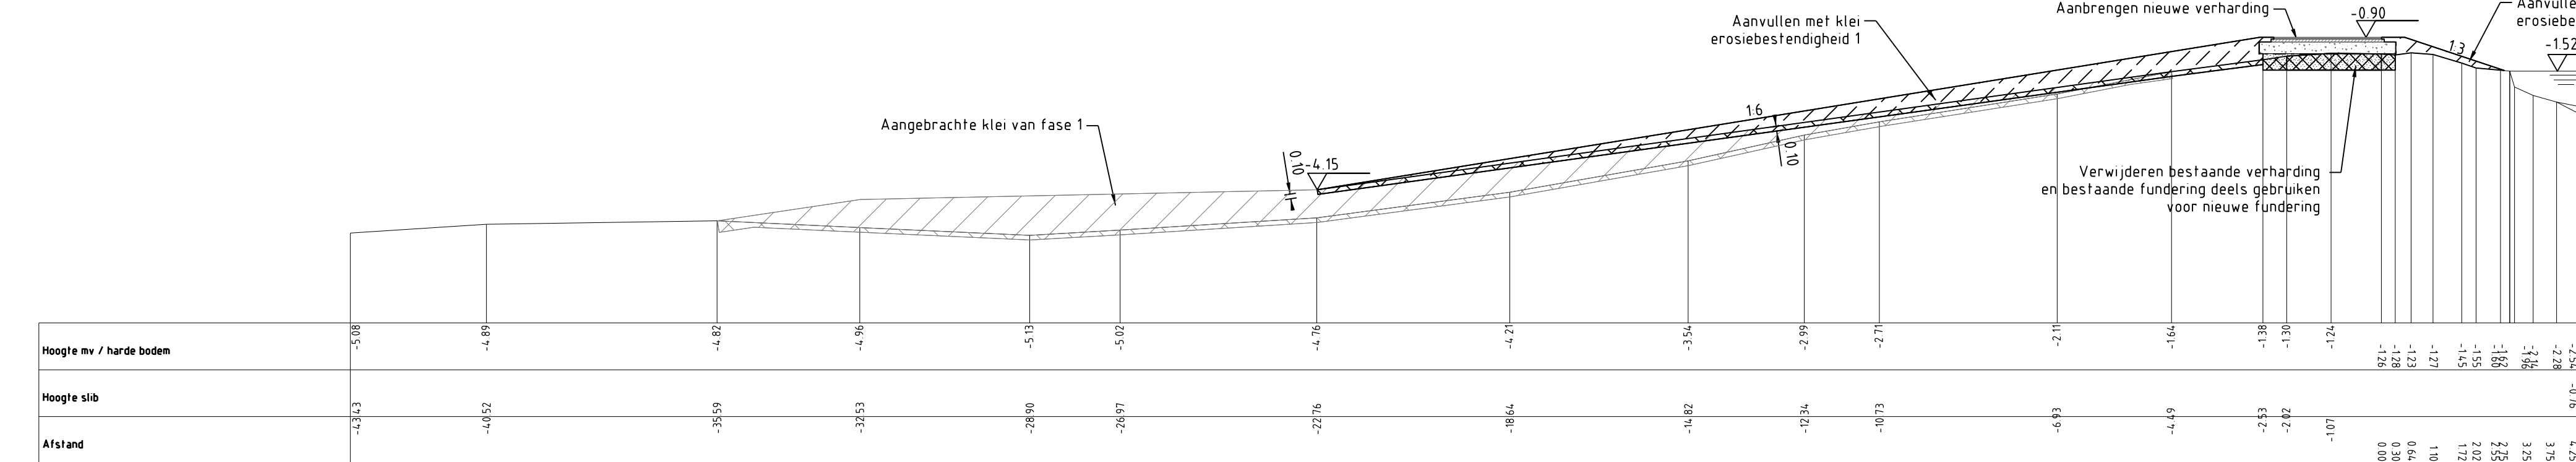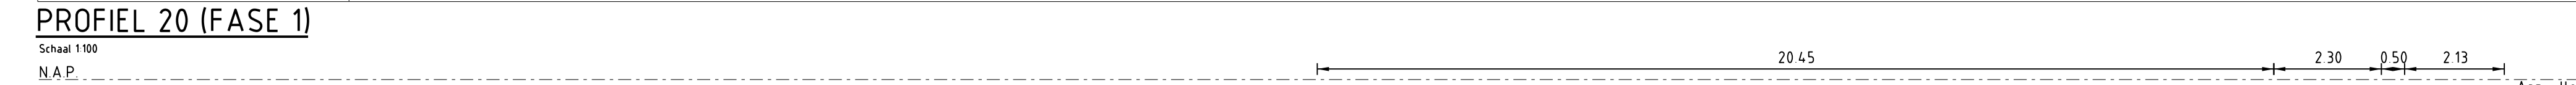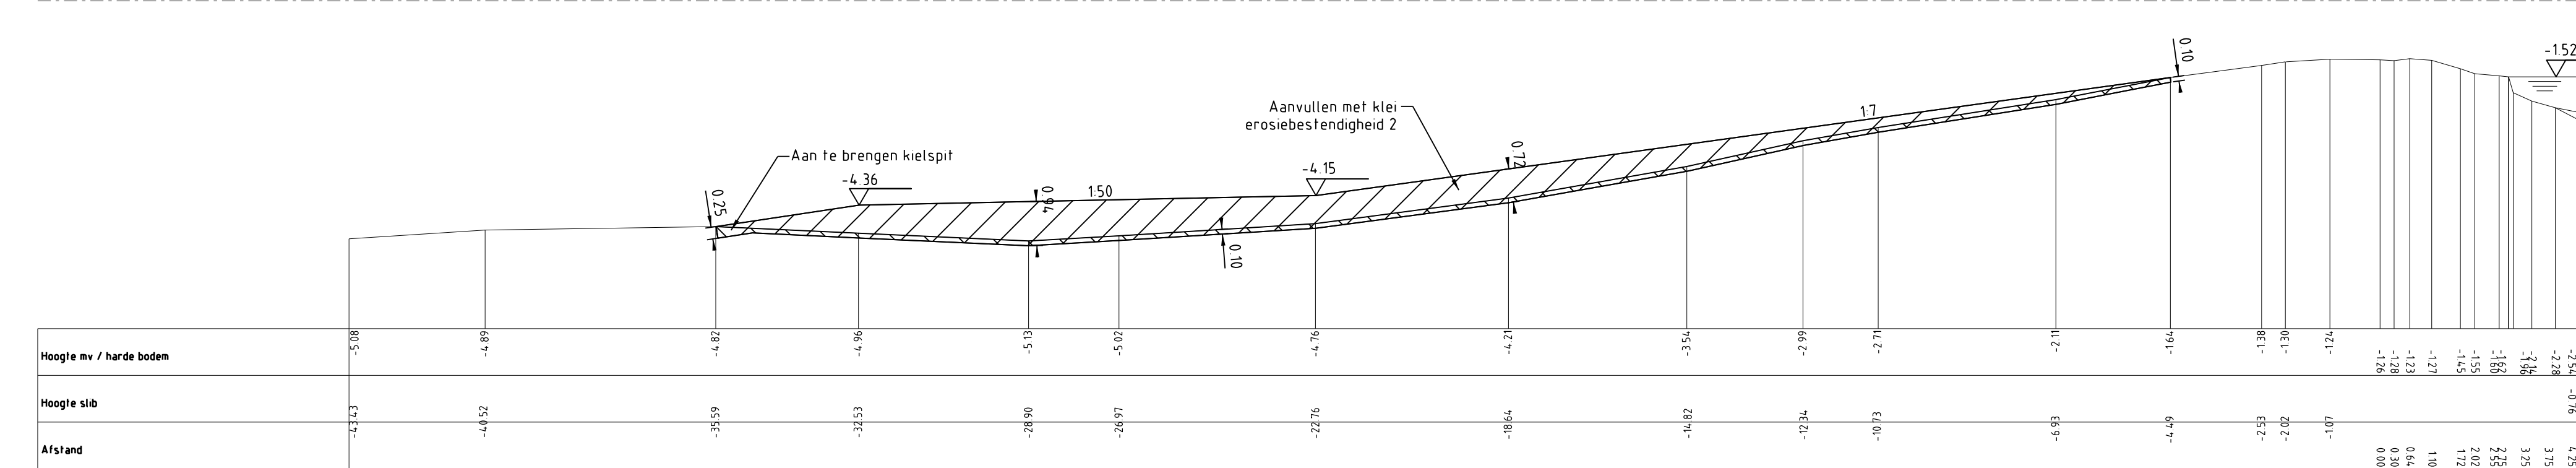

LEGENDA

Bestaande situatie


- Werkgrens
- Aanduiding doorsnede
- Bestaande situatie
- Bestaande bebouwing
- Bestaande boom (behouden)
- Bestaande hoogte

Nieuwe situatie

- Steunberm
- Nieuw te maken (luid)
- Aanleghoogte
- Asfaltverharding
- Houtend damwand
- Beschoeiing
- Beschoeiing

Profielen

- Frezen maaiveld
- Aanbrengen klei erosiebestendigheid 1
- Aanbrengen klei erosiebestendigheid 2
- Aanleghoogte
- Ontwerpprofiel

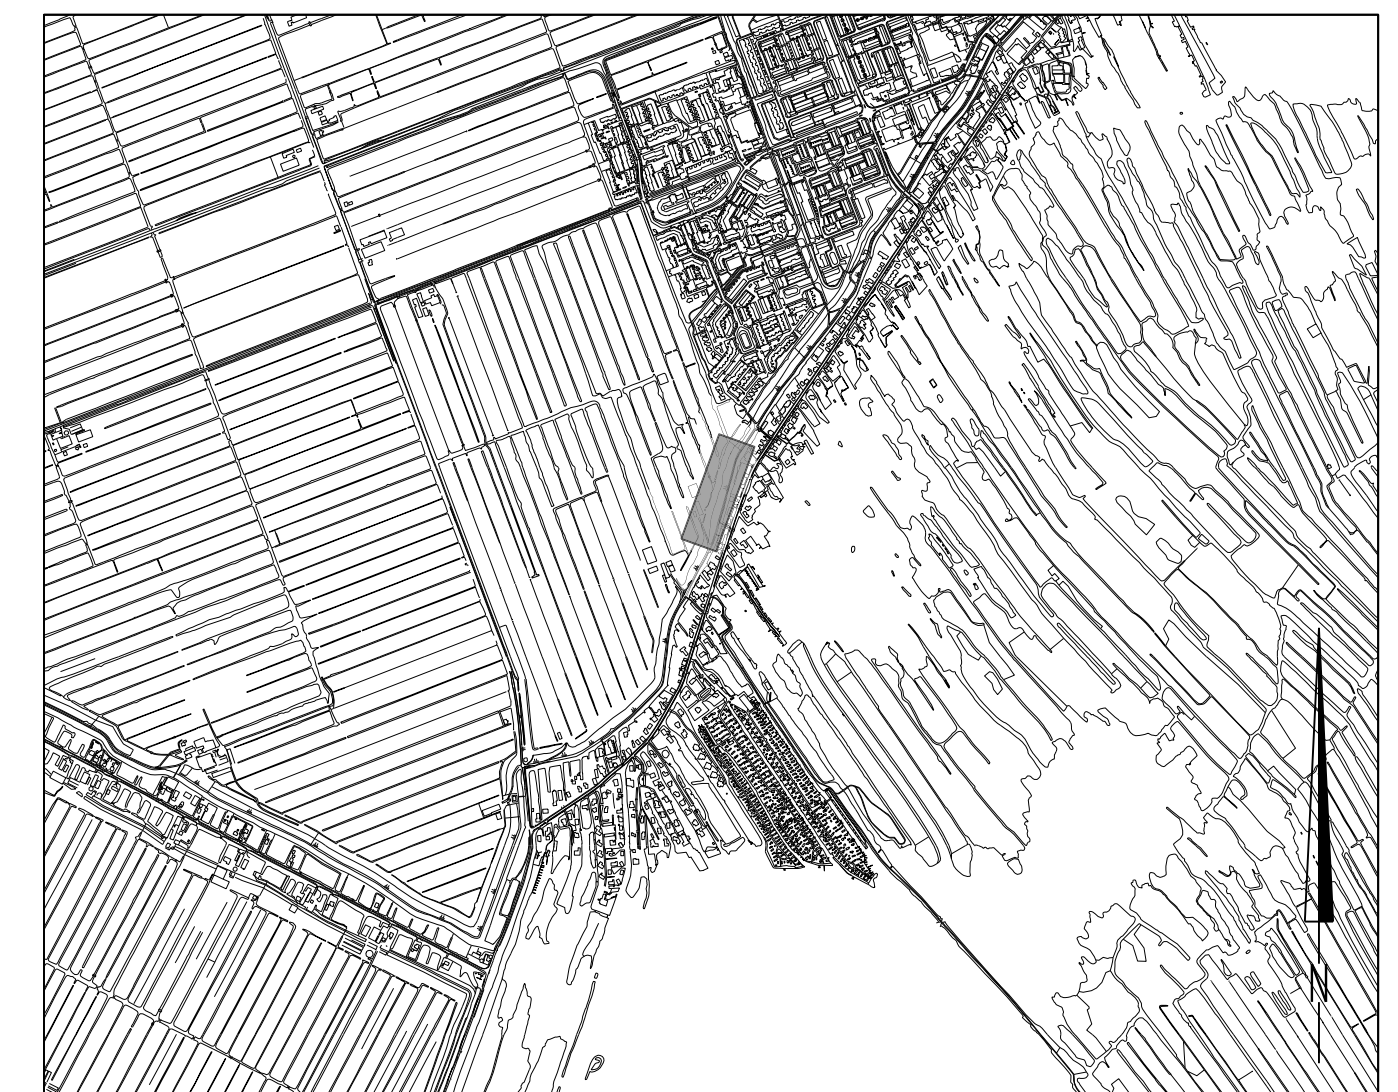

SITUATIE

Schaal 120 000


Maten in meters
Diameters in millimeters
Hoogtematen in meters t.o.v. N.A.P.

Filenam:
NC12180120-01.dgn


01	03-07-2014	Divers layout. Onderwaterluid ingetekend.	RL
NR	DATUM	WUZZIGING	GET.

OPDRACHTGEVER		TEKENAAR	J.J. Wattel	PROJECTLEIDER	J.J. Wattel
PROJECTOMSCHRIJVING	Kadeverbetering Nieuwkoop	GECONTROLEERD	AKKOORD	DATUM	15-03-2013
TEKENINGOMSCHRIJVING	Definitief ontwerp Kadevak 006.3 Situatie en dwarsprofielen 20 en 23	FORMAAT	A1+	SCHAAL	1:100/1:500/1:20.000
STATUS	Concept	TEKENINGNUMMER	11180606-107	WIJZ.NR	01




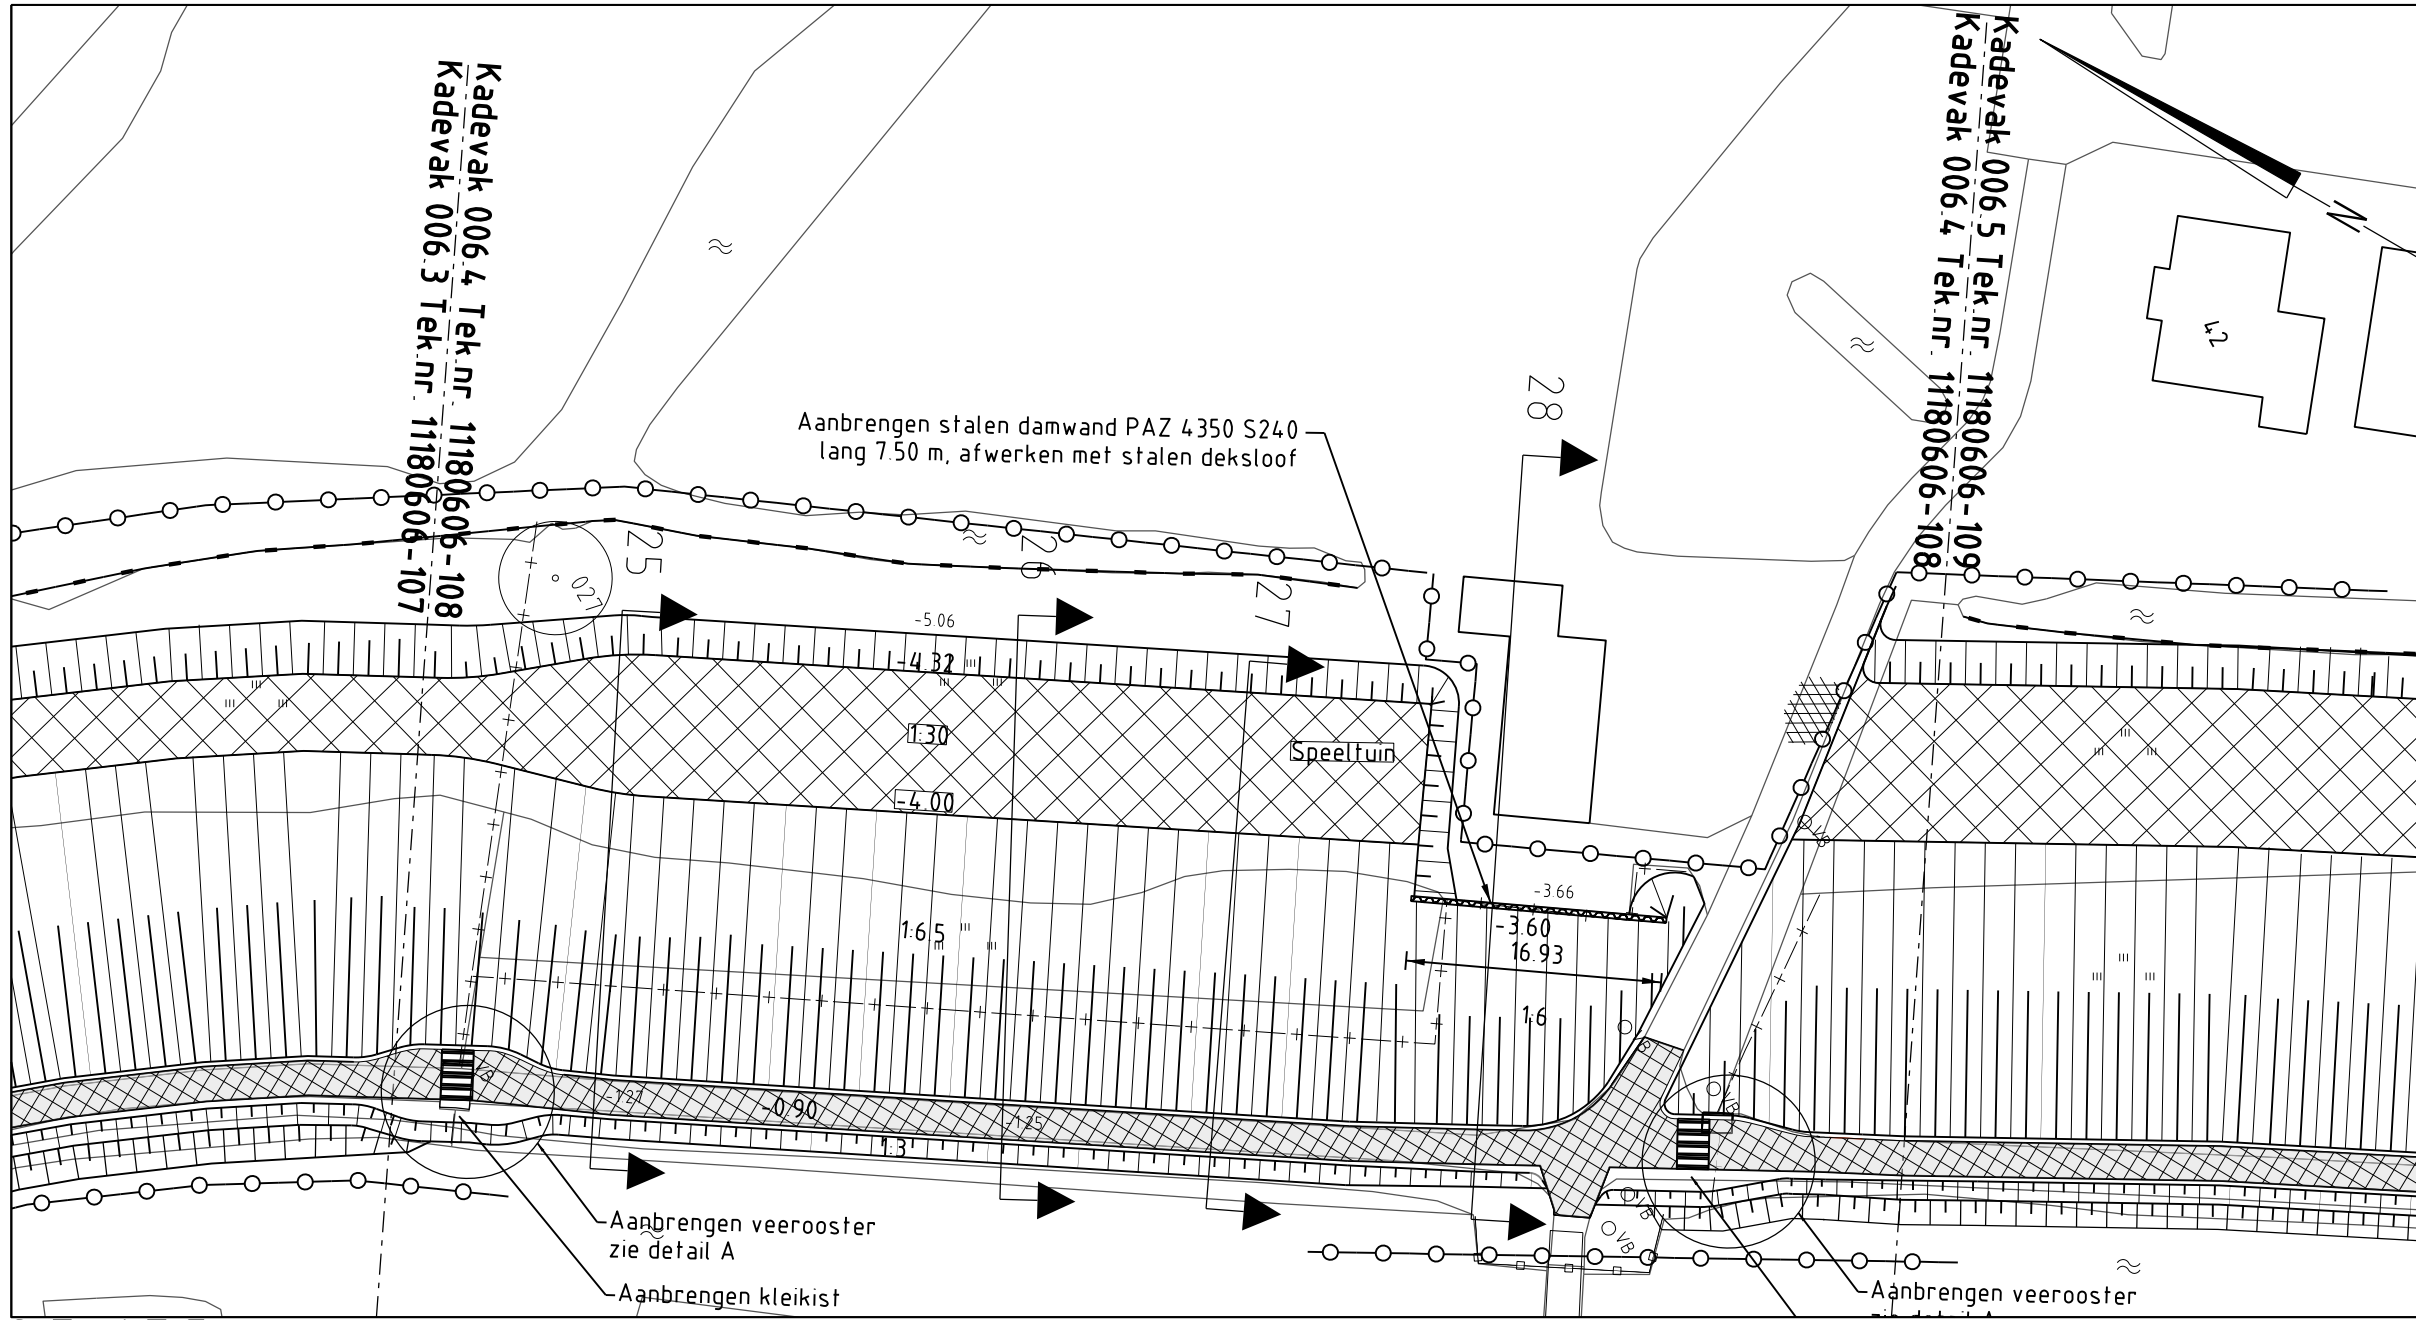


SITUATIE
Schaal 1:500
N.A.P.

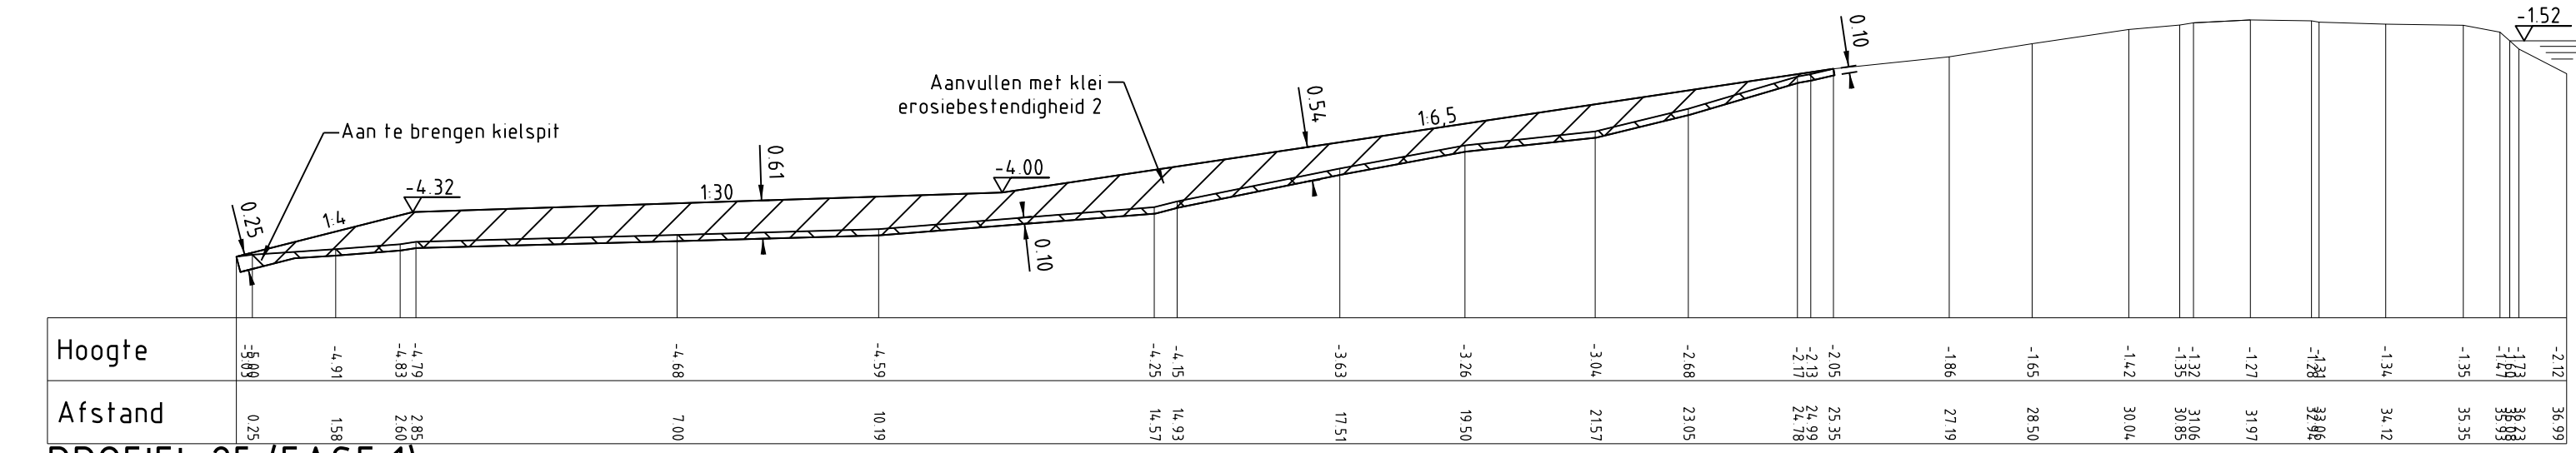


PROFIEL 25 (FASE 1)
Schaal 1:100
N.A.P.

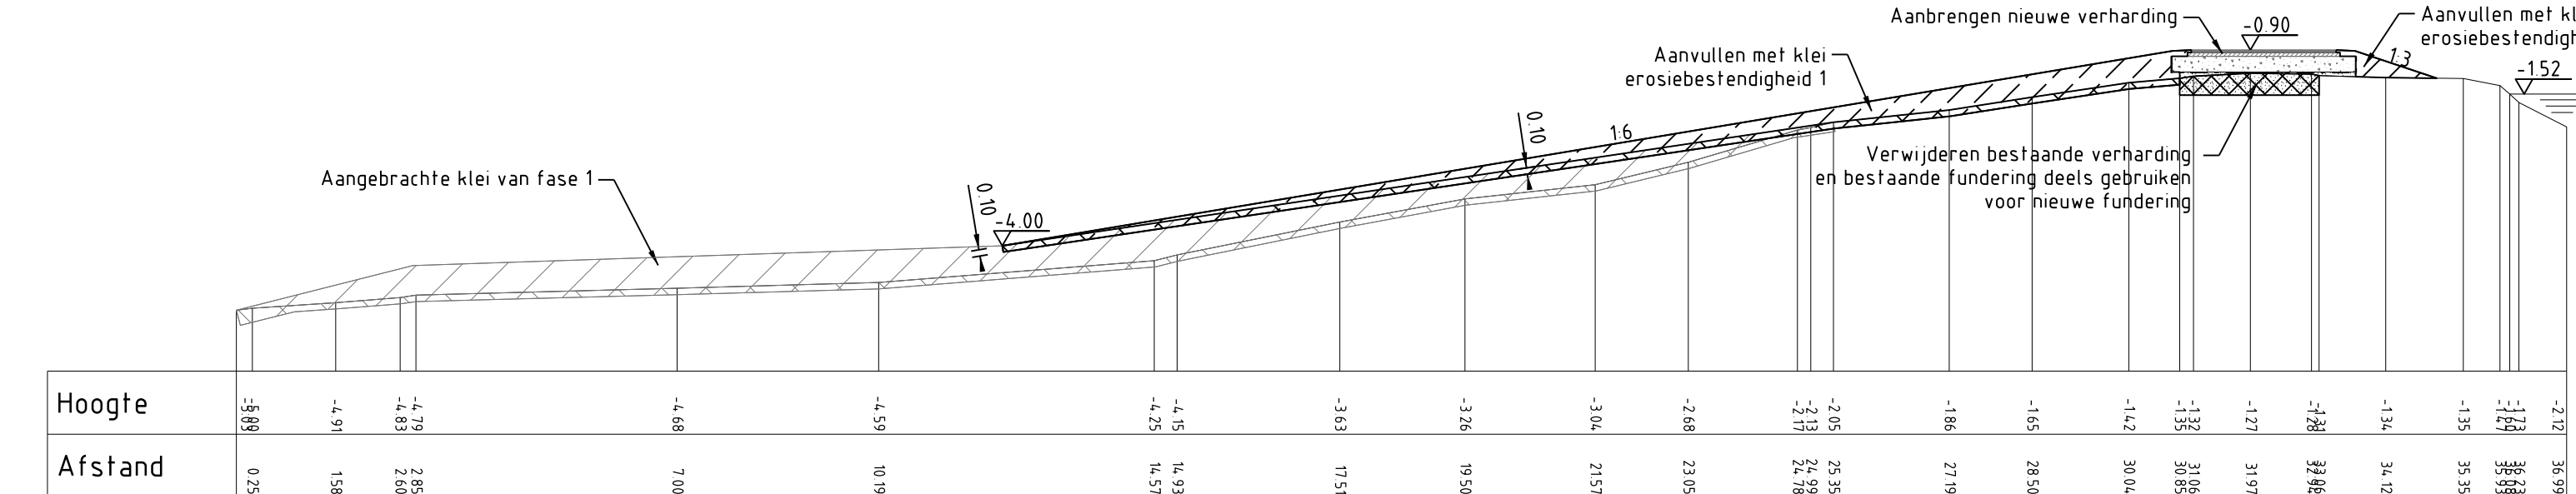


PROFIEL 25 (FASE 2)
Schaal 1:100
N.A.P.

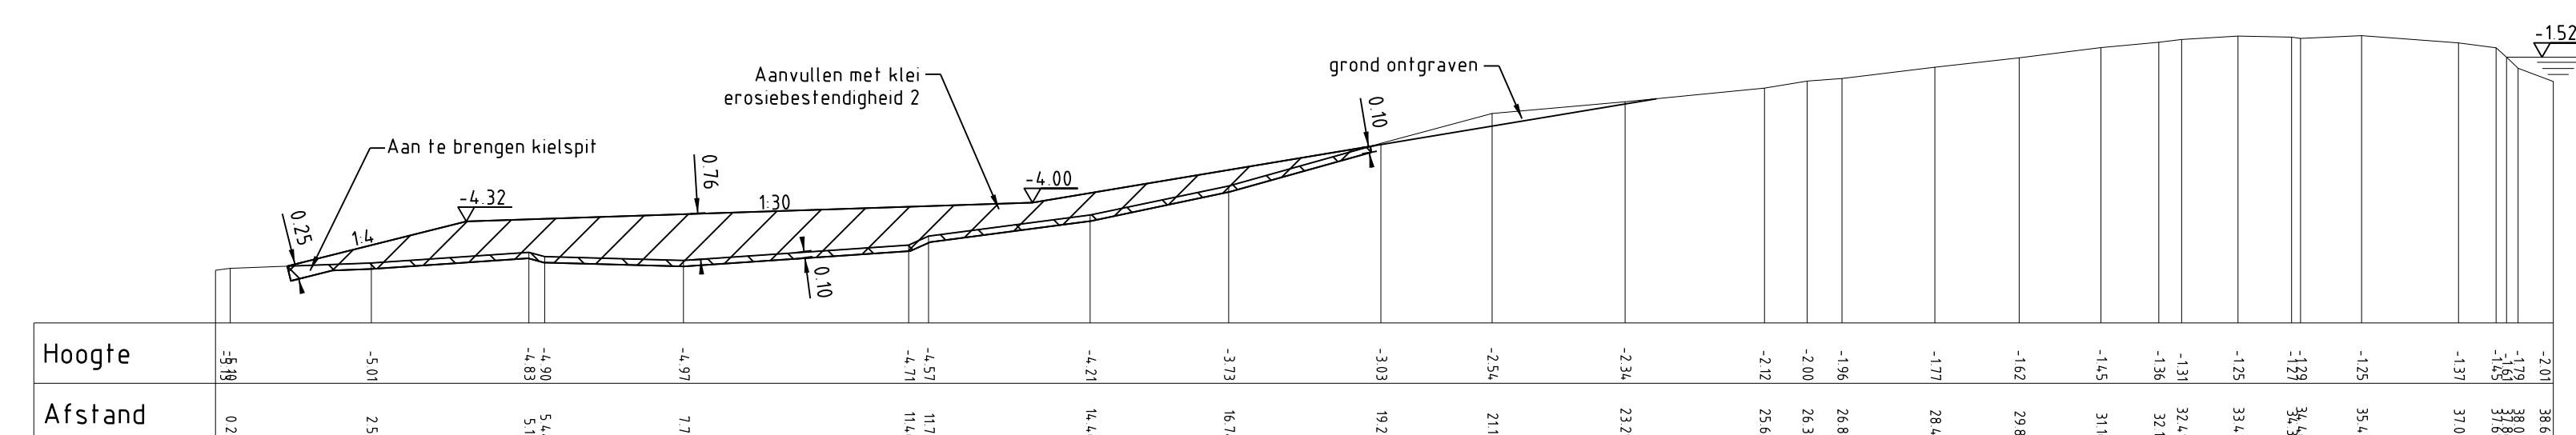


PROFIEL 26 (FASE 1)
Schaal 1:100
N.A.P.

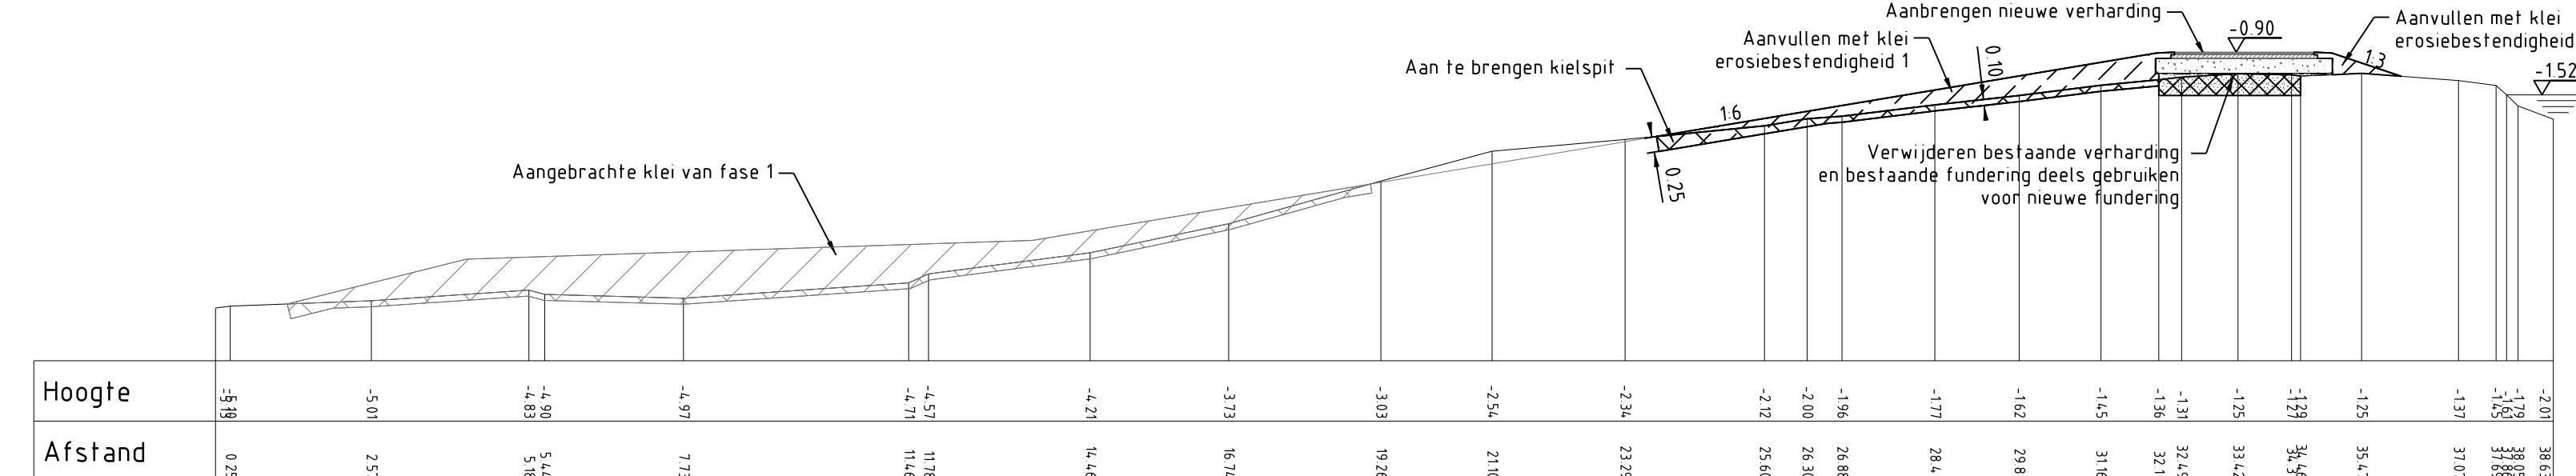


PROFIEL 26 (FASE 2)
Schaal 1:100
N.A.P.

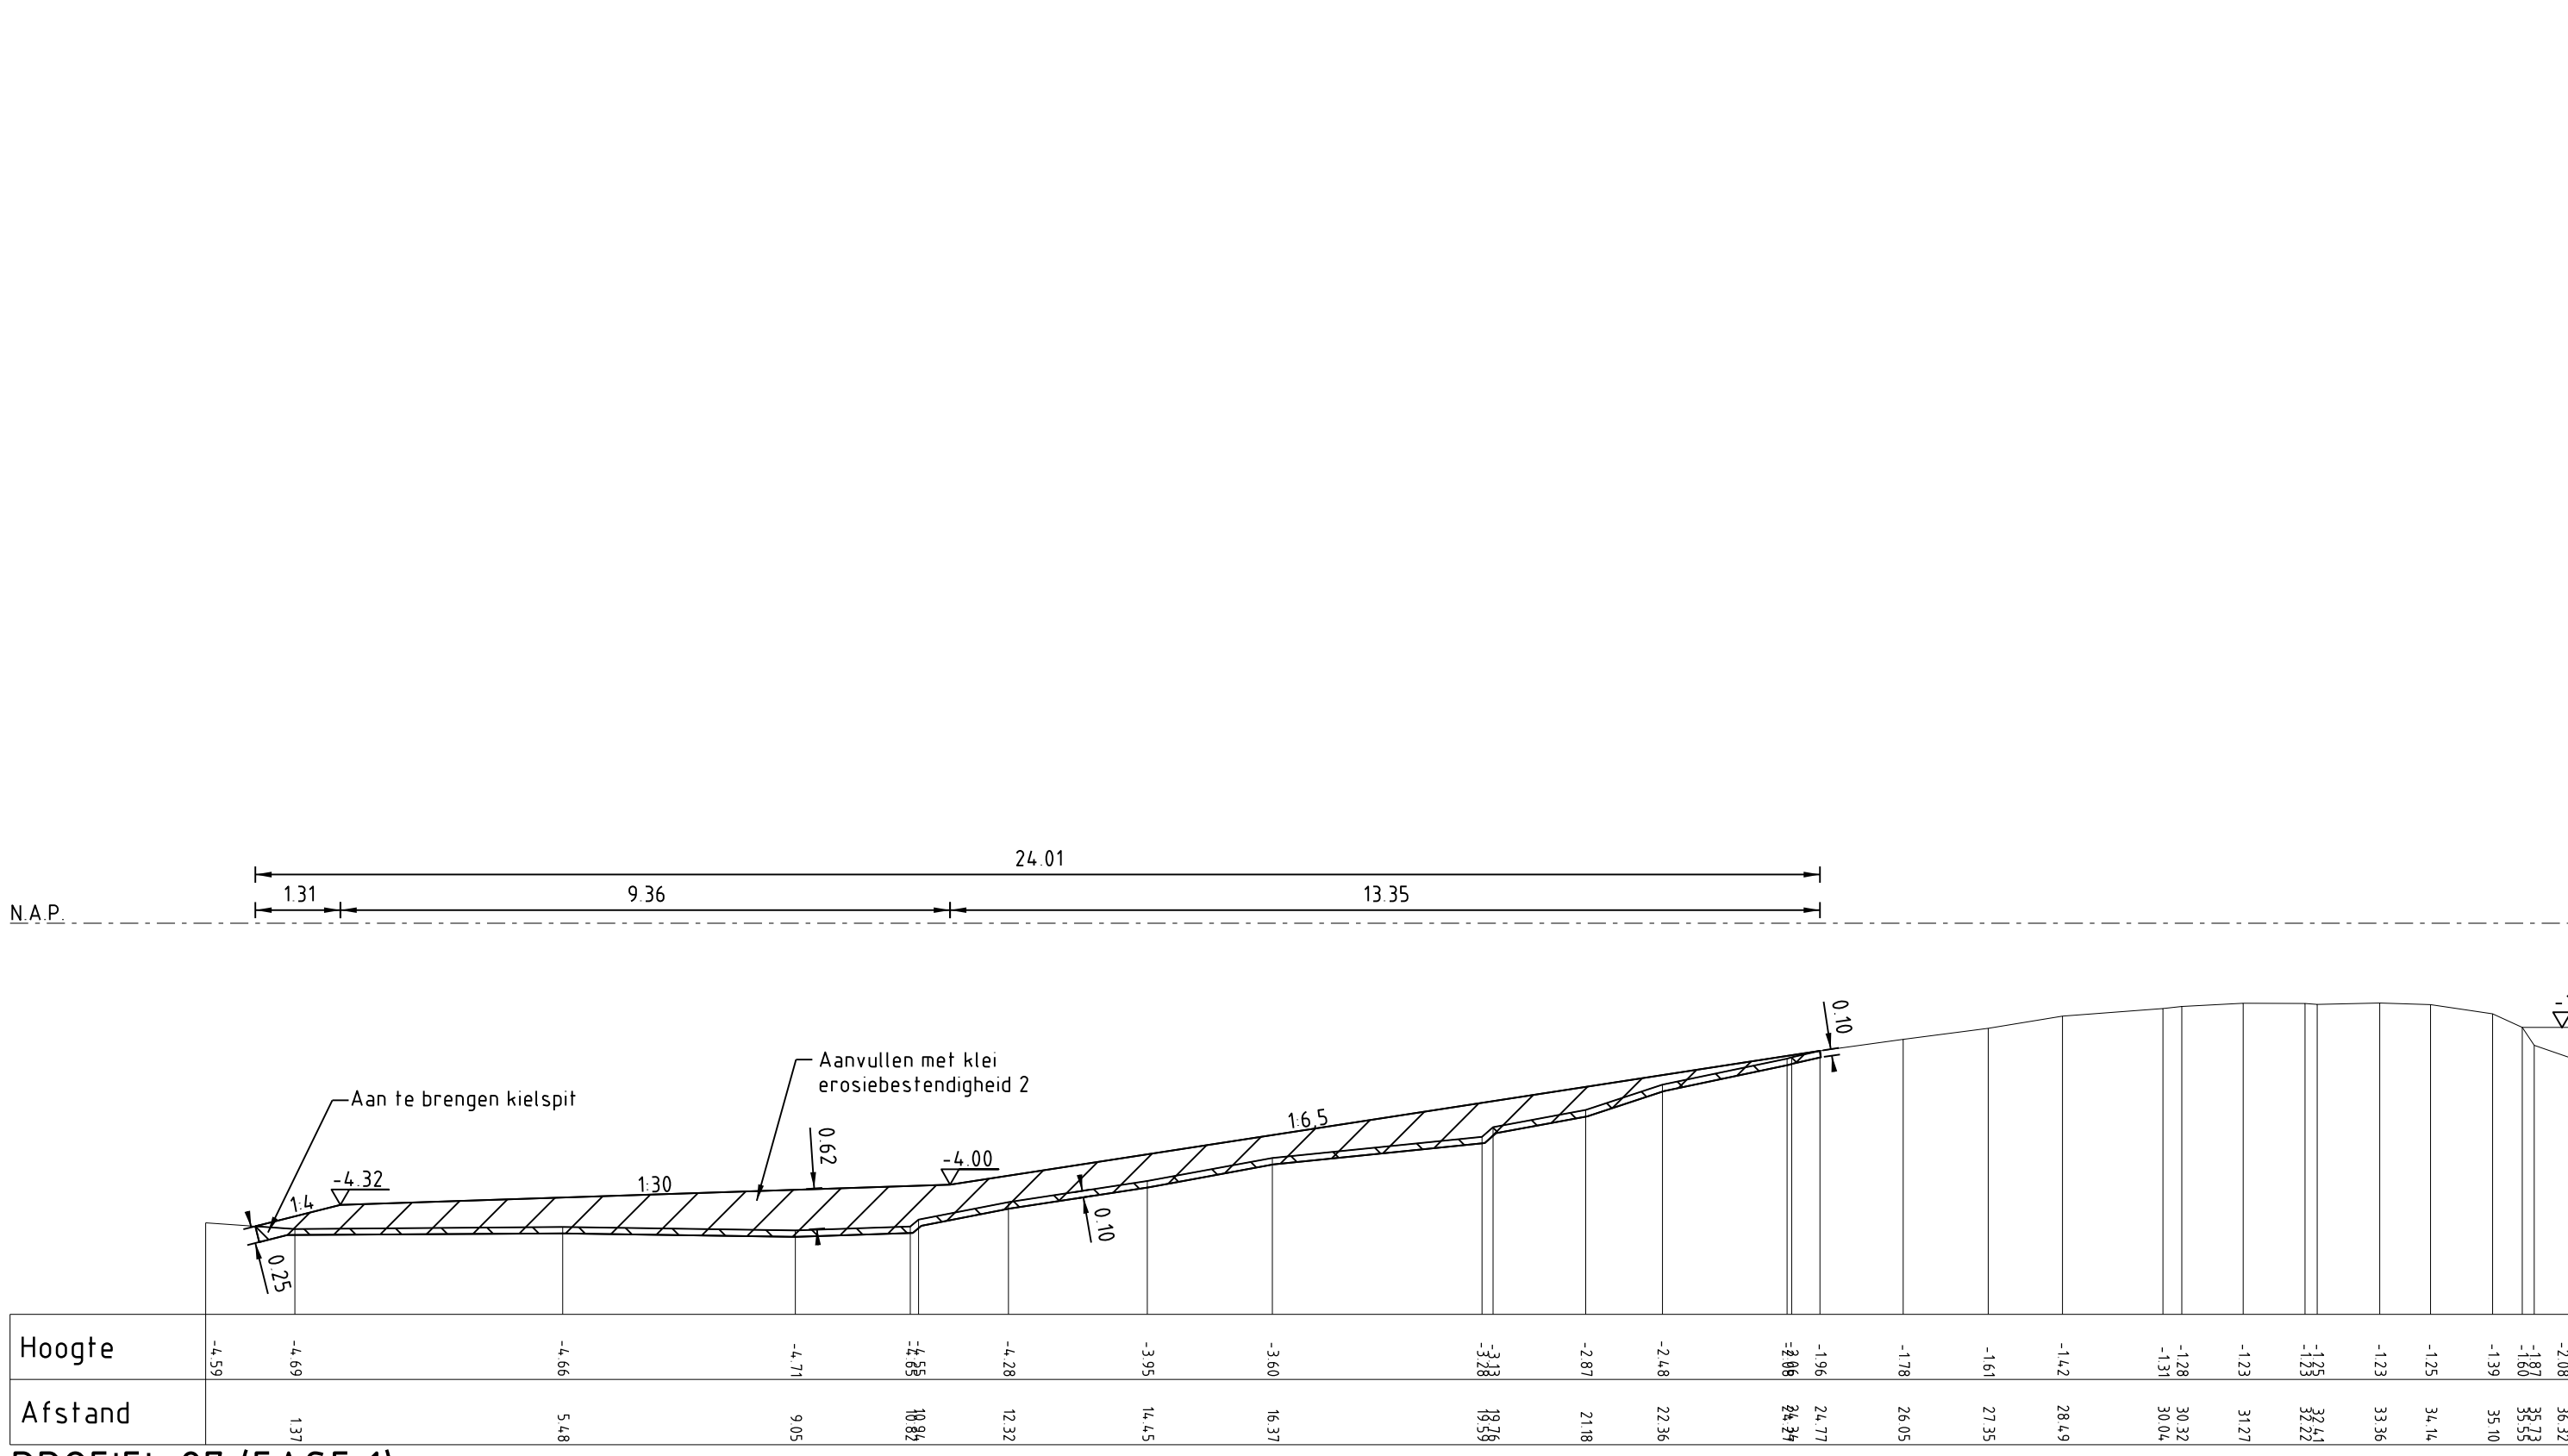


PROFIEL 27 (FASE 1)
Schaal 1:100
N.A.P.

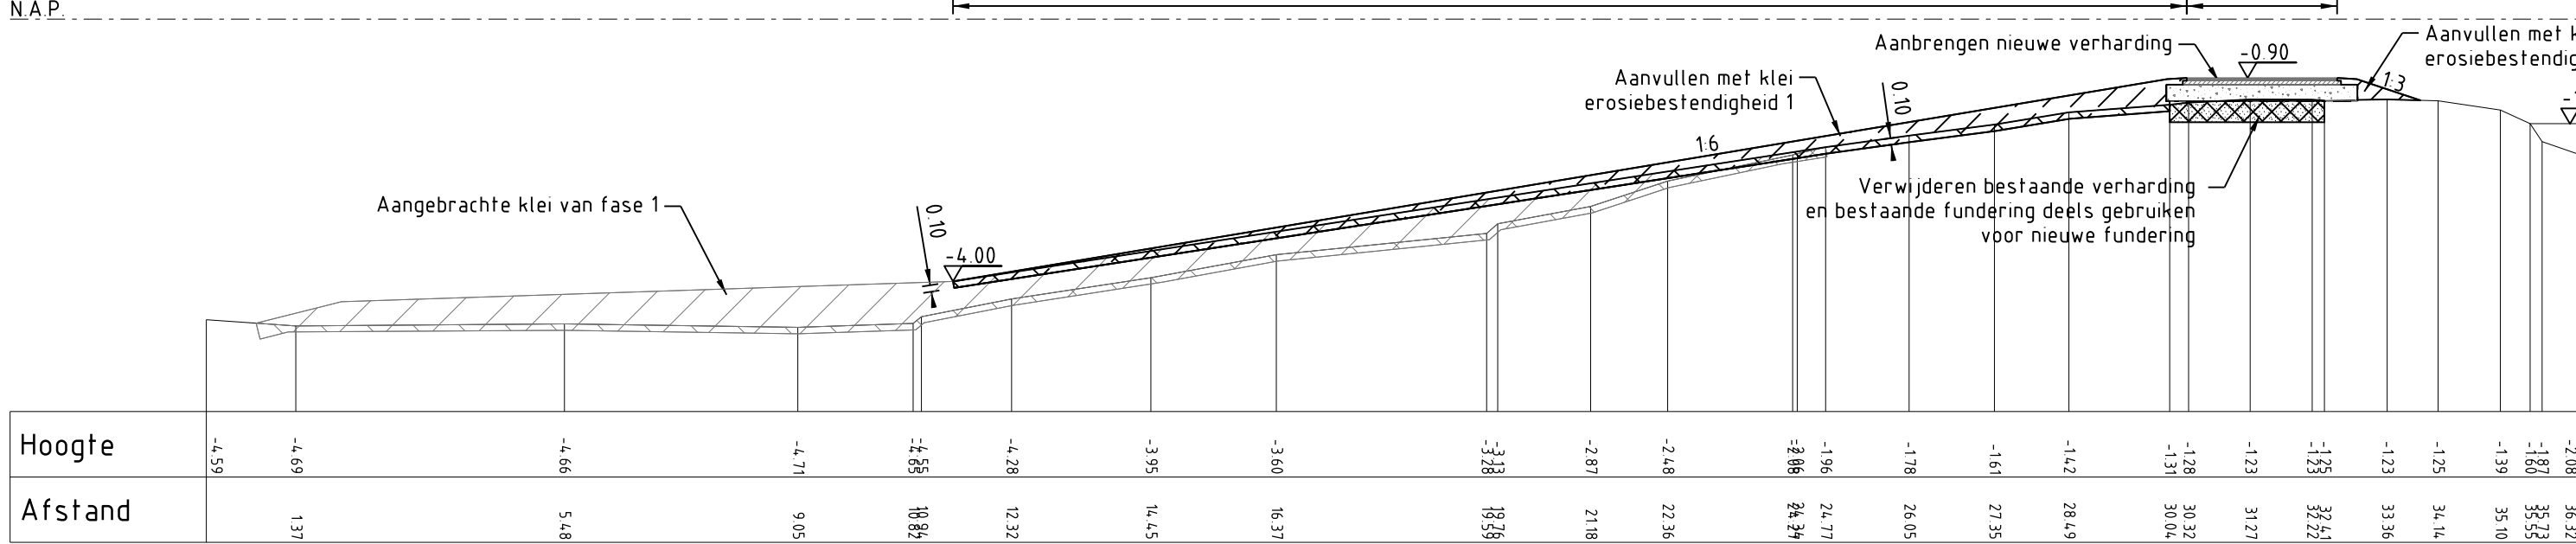

PROFIEL 27 (FASE 2)
Schaal 1:100
N.A.P.

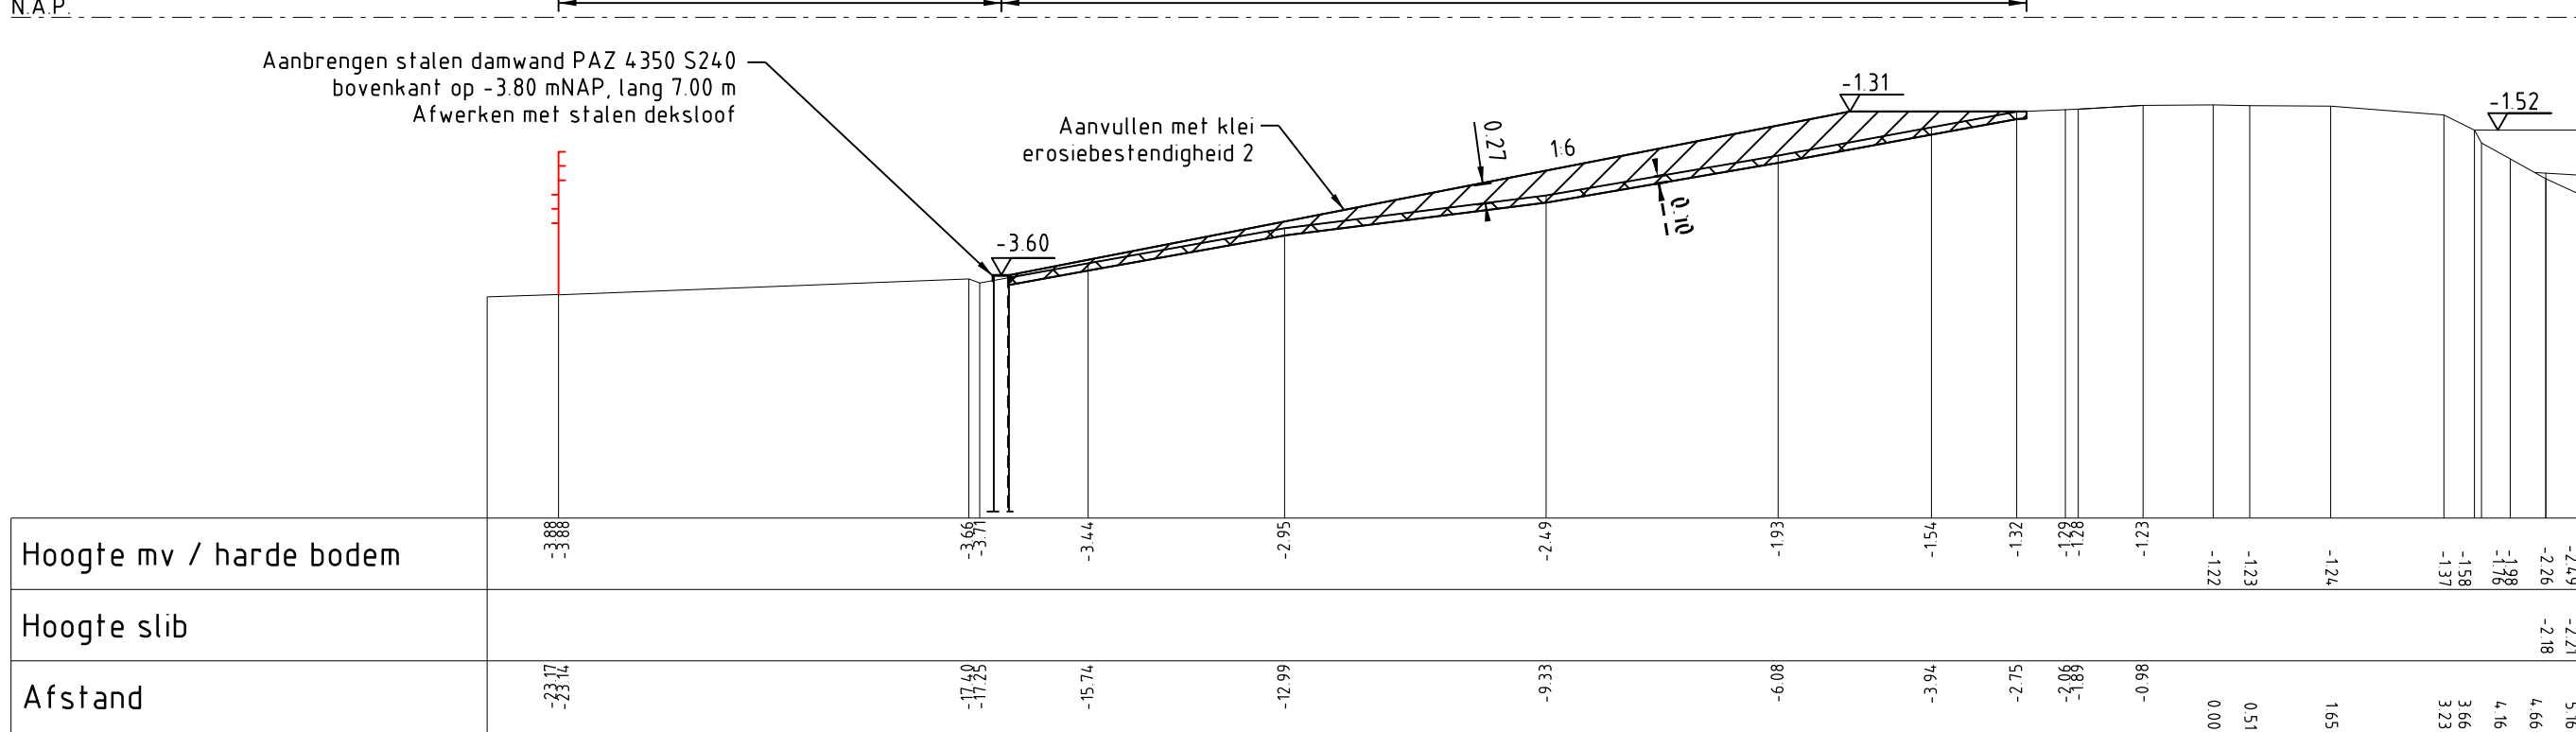

PROFIEL 28 (FASE 1)
Schaal 1:100
N.A.P.

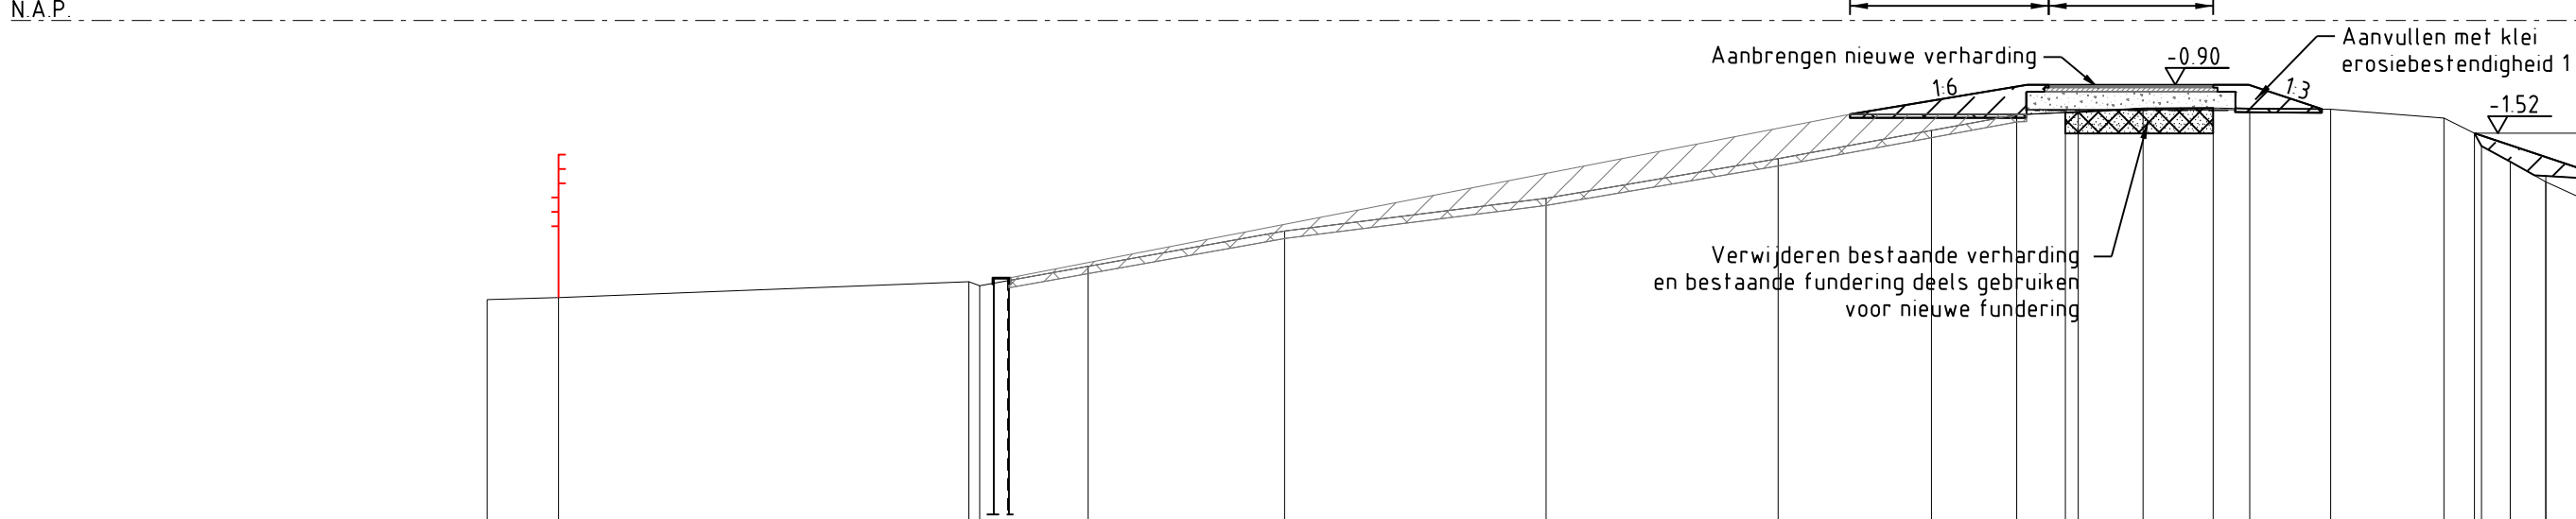

PROFIEL 28 (FASE 2)
Schaal 1:100
N.A.P.

LEGENDA

Bestaande situatie


- Werkgrens
- Aanduiding doorsnede
- Bestaande situatie
- Bestaande bebouwing
- Bestaande boom (behouden)
- Bestaande hoogte

Nieuwe situatie

- Steunberm
- Nieuw te maken (talud)
- Aanleghoogte
- Asfaltverharding
- Houtend damwand
- Beschoeiing
- Beschoeiing

Profielen

- Frezen maaiveld
- Aanbrengen klei erosiebestendigheid 1
- Aanbrengen klei erosiebestendigheid 2
- Aanleghoogte
- Ontwerpprofiel

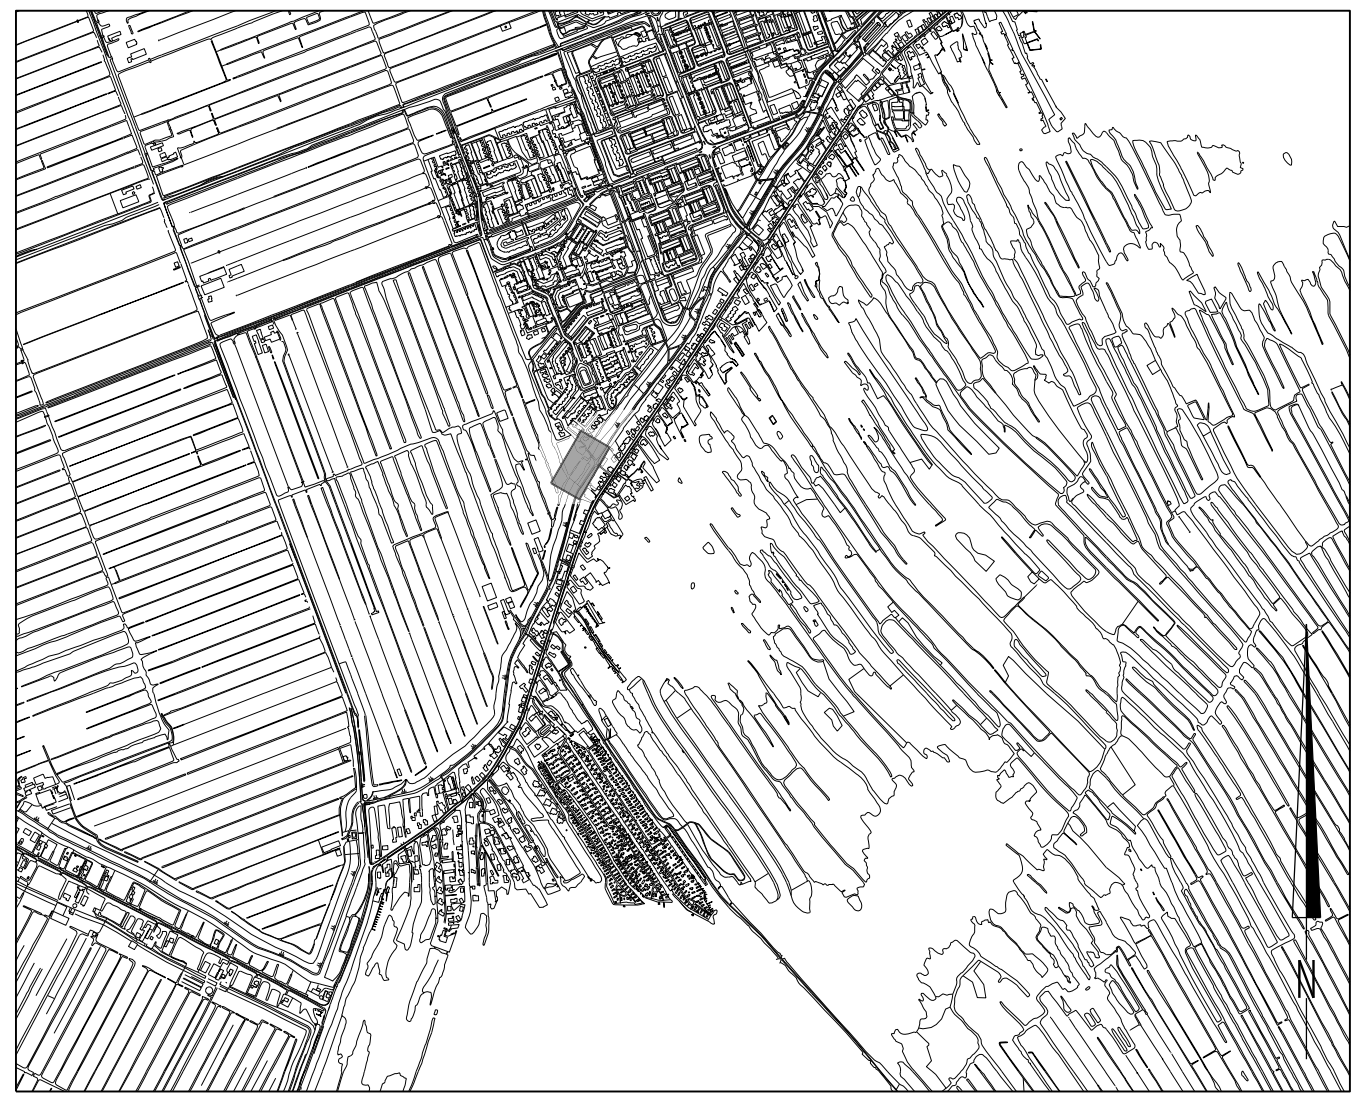

OVERZICHT

Schaal 1:20 000


Maten in meters		Filenaam:	
Diameters in millimeters		NC12180120-01.dgn	
Hoogtematen in meters Lo.v. N.A.P.		RL	
01	03-07-2014	Divers layout, Hoogte, lengte en type stalen damwandconstructie. Onderwaterluid ingetekend.	GET.
NR	DATUM	WIJZIGING	

OPDRACHTGEVER		TEKENAAR		PROJECTLEIDER	
		J.J. Pattilaya		J.J. Wattel	
PROJECTOMSCHRIJVING	Kadewerbetering Nieuwkoop	GECONTROLEERD		AKKOORD	
		DATUM		FORMAAT	
TEKENINGOMSCHRIJVING	Definitief ontwerp Kadevak 006.4 Situatie en dwarsprofielen 25 t/m 28	15-03-2013		A1+	
		TEKENINGNUMMER		1180606-108	
STATUS		Concept			

SCHAAL	
1:100/1:500	1:20.000
WIJZ.NR	
01	






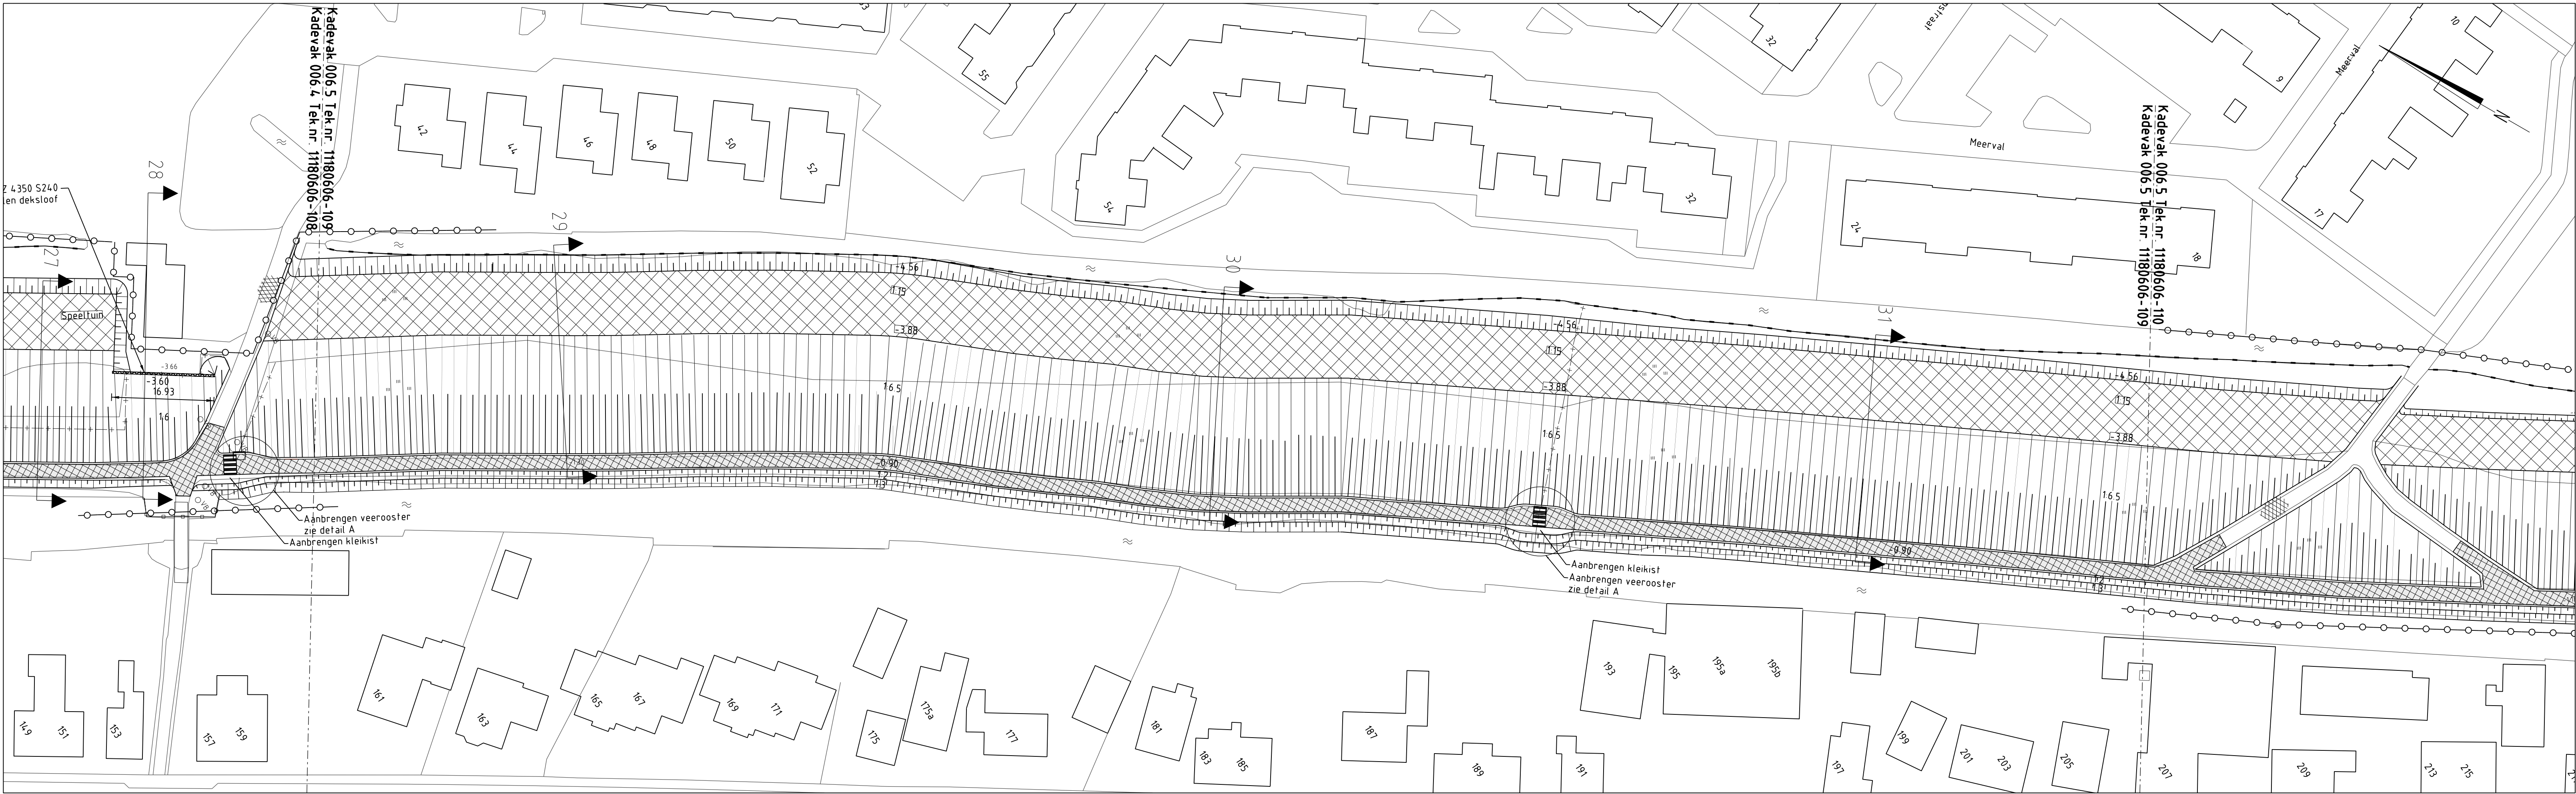


SITUATIE

Schaal 1:500

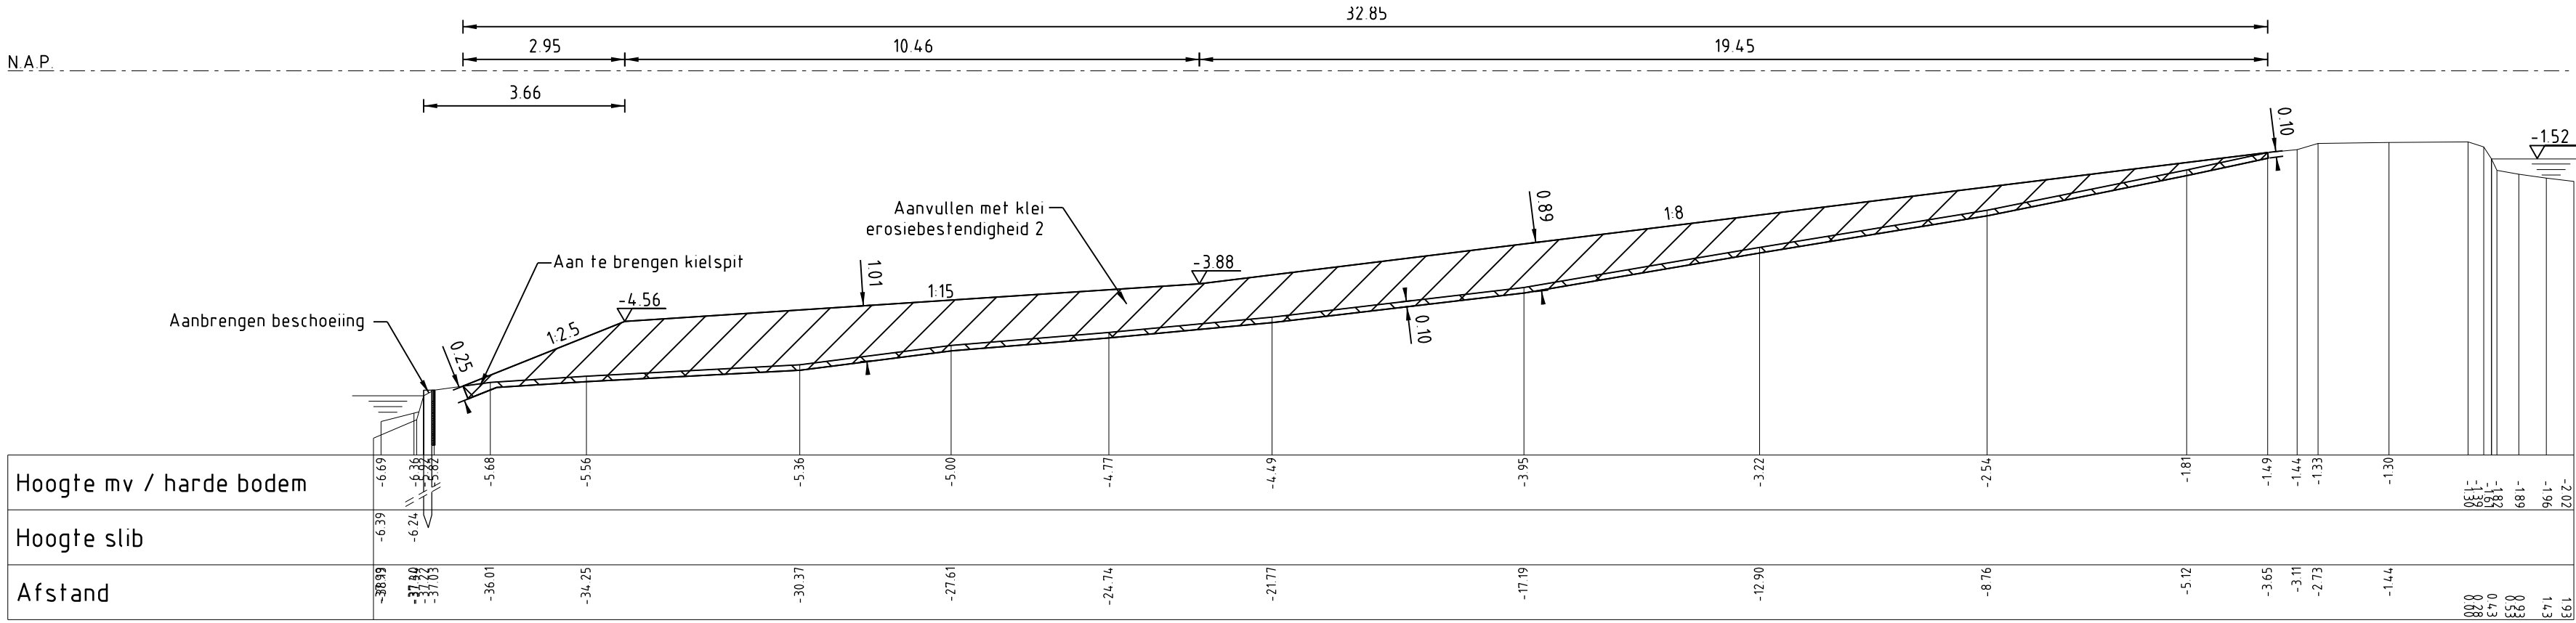


PROFIEL 29 (FASE 1)

Schaal 1:100

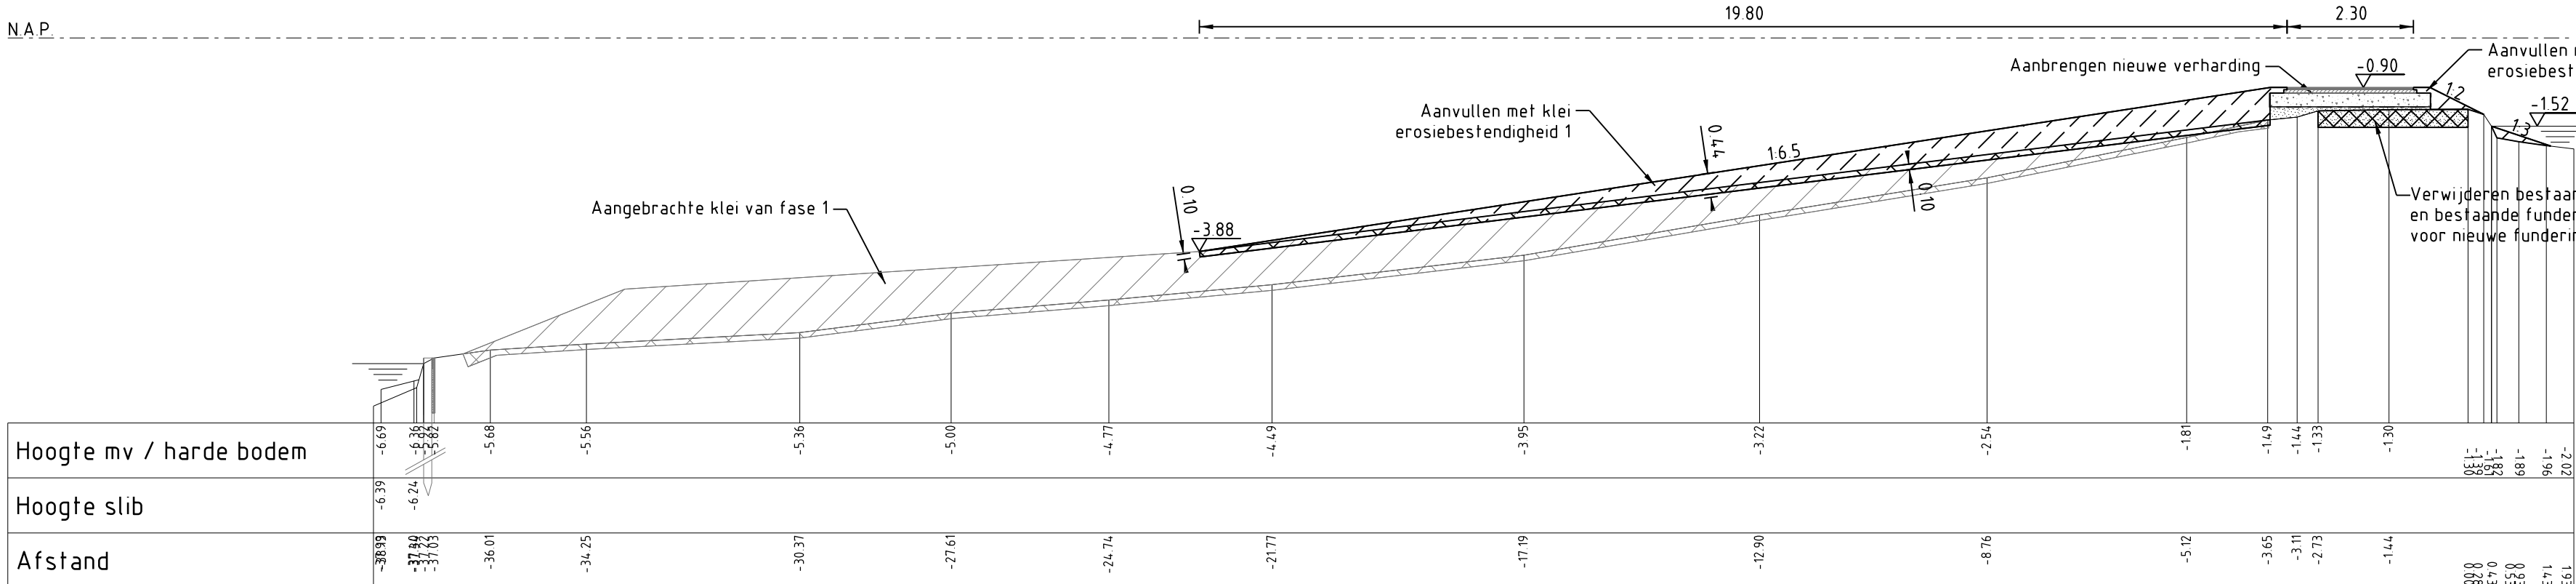


PROFIEL 29 (FASE 2)

Schaal 1:100

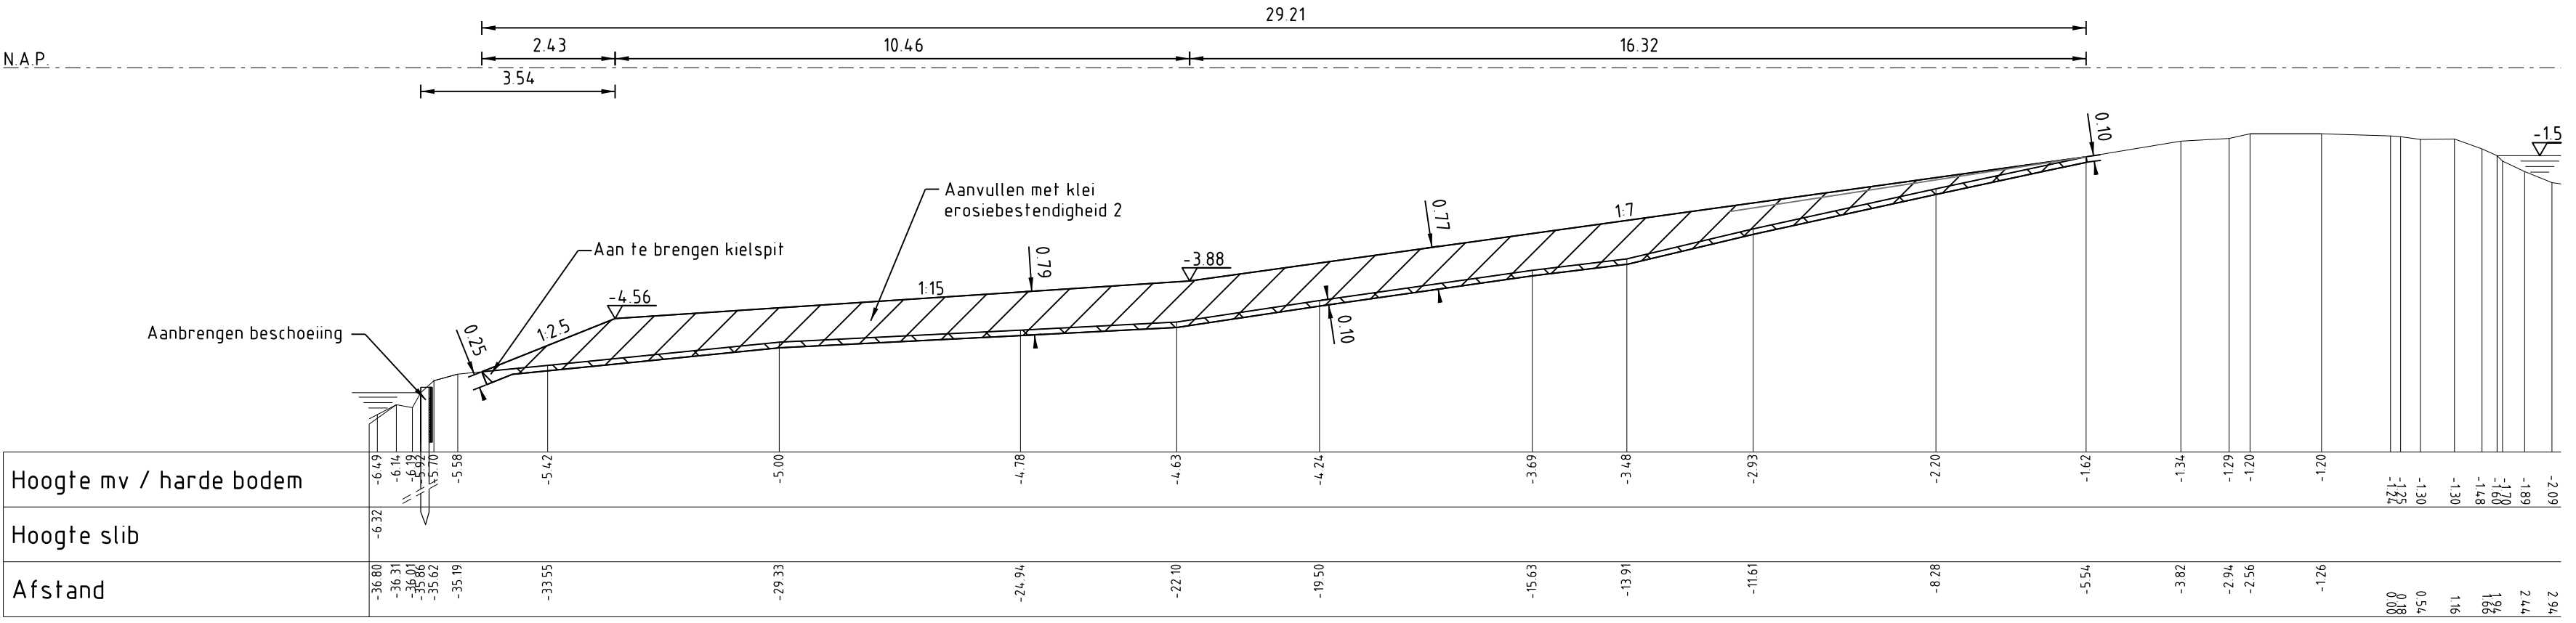


PROFIEL 30 (FASE 1)

Schaal 1:100

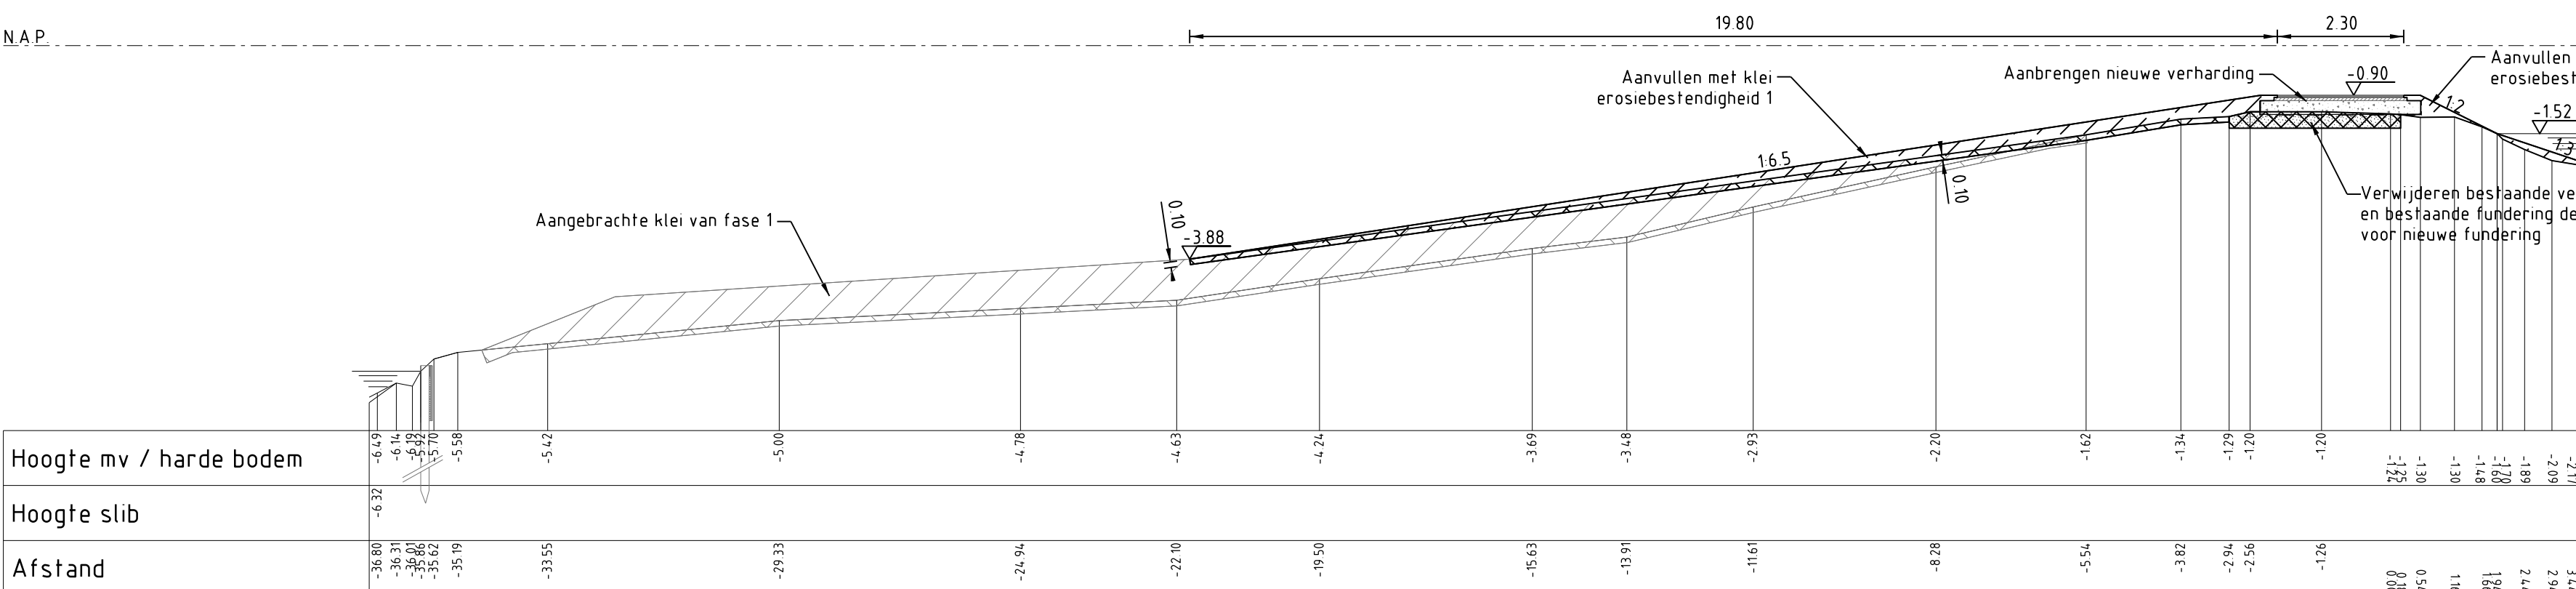


PROFIEL 30 (FASE 2)

Schaal 1:100

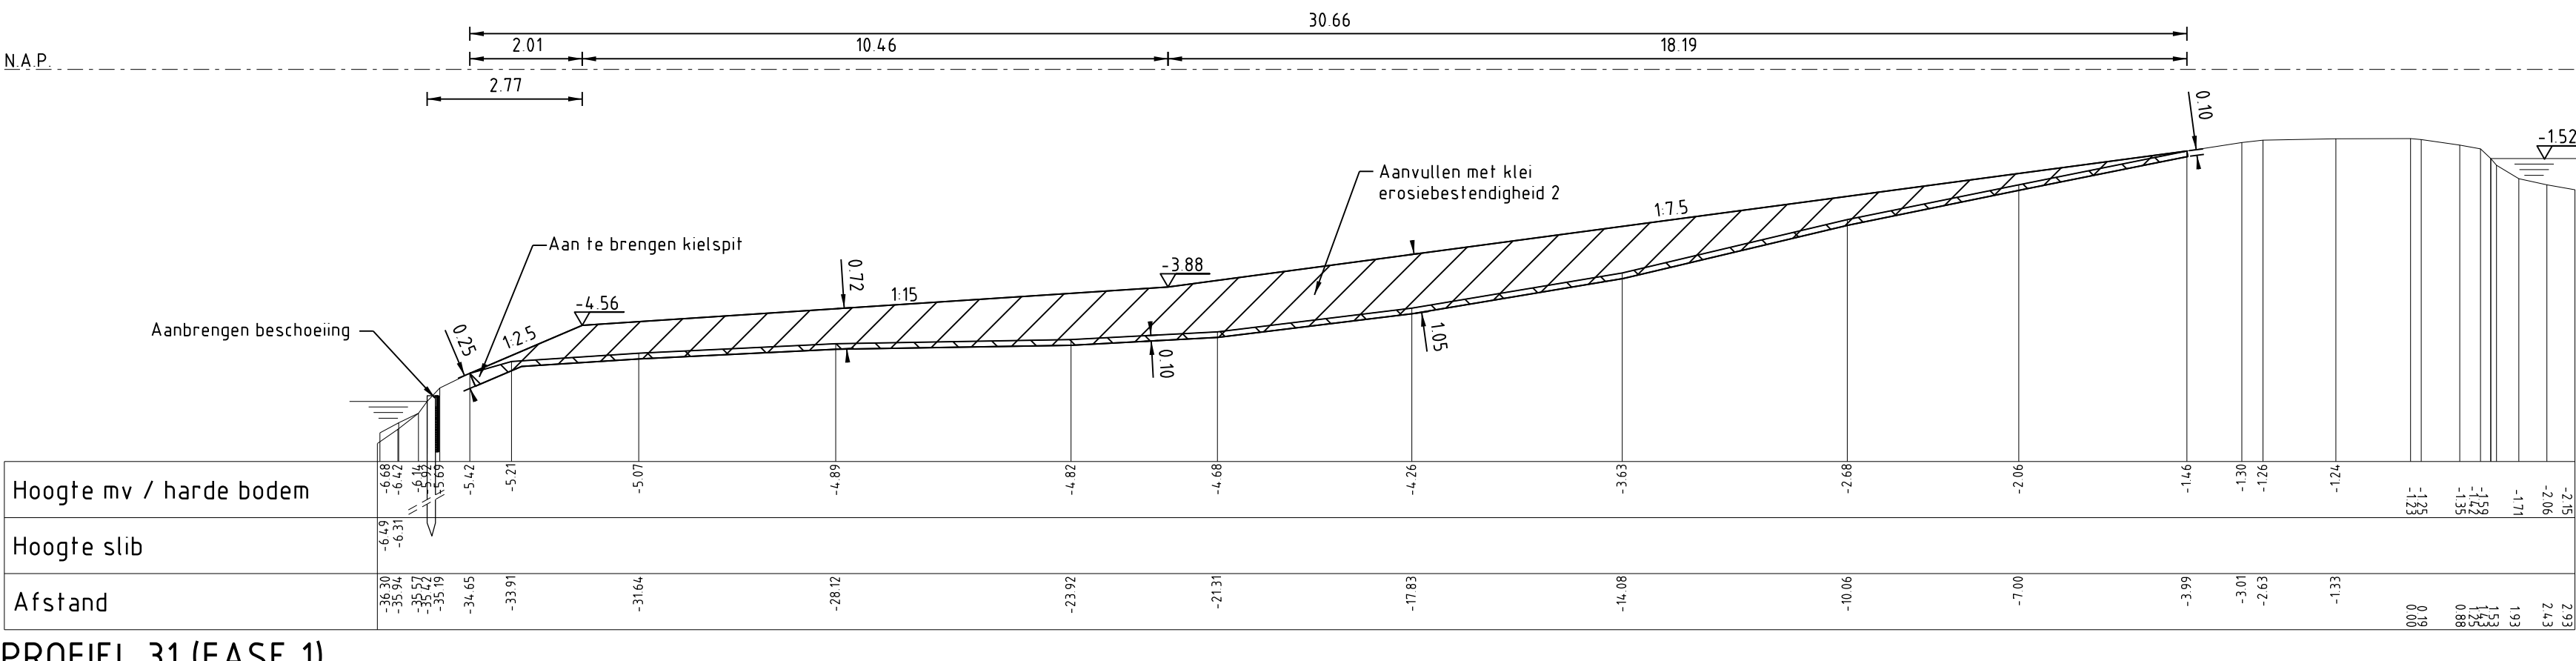

PROFIEL 31 (FASE 1)

Schaal 1:100

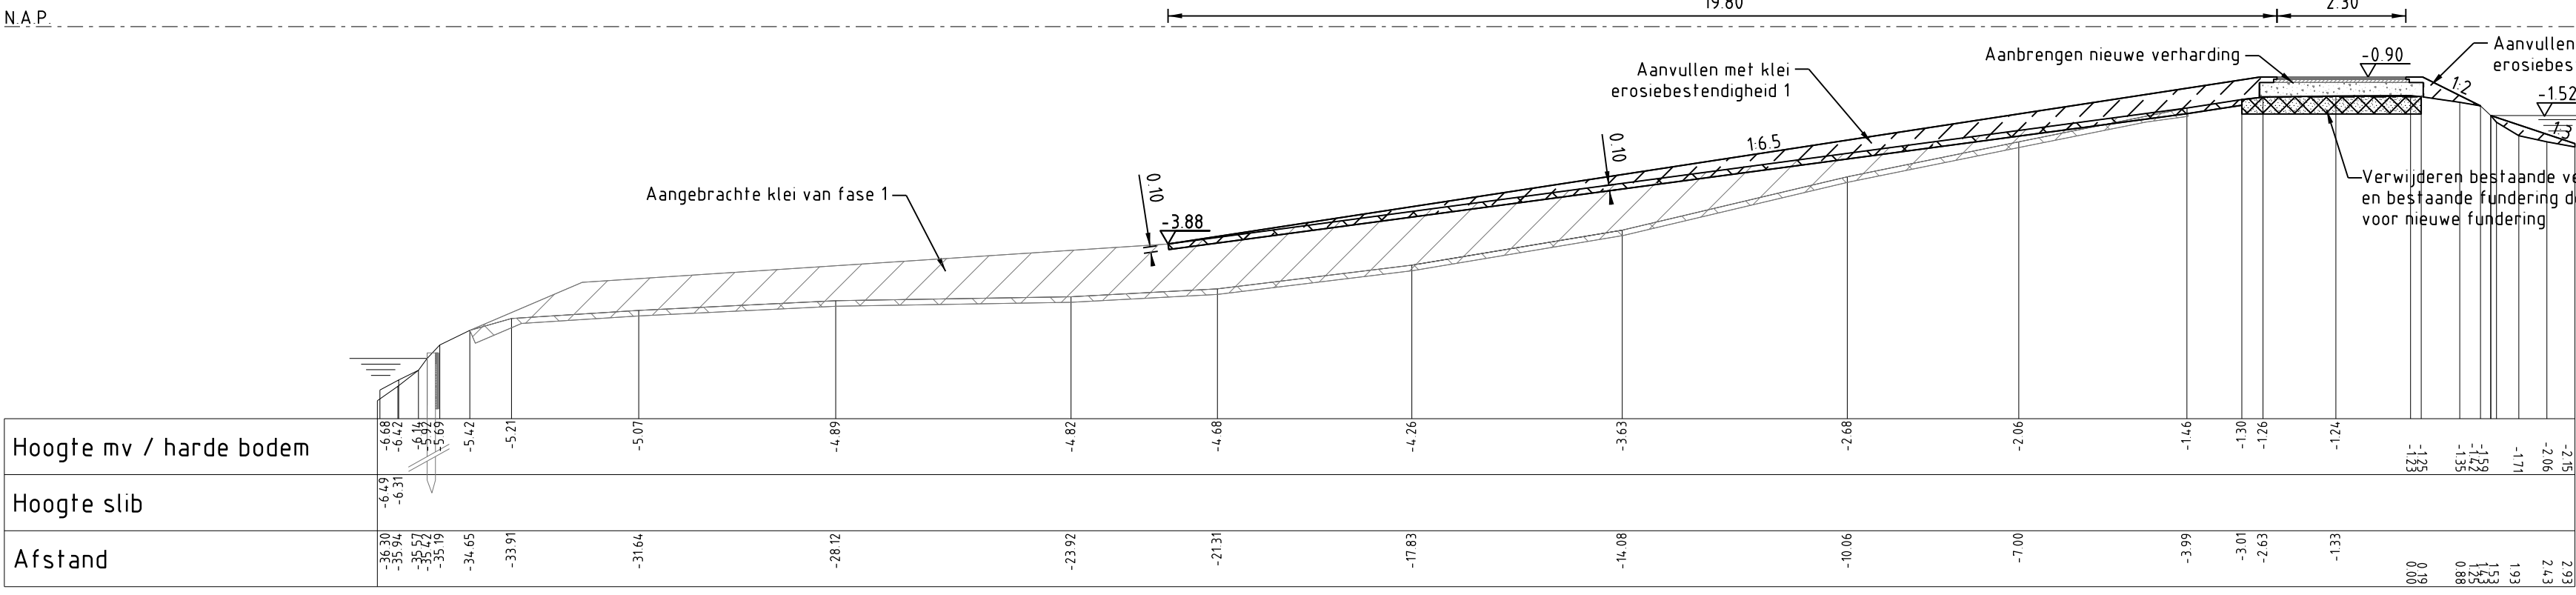

PROFIEL 31 (FASE 2)

Schaal 1:100

LEGENDA

Bestaande situatie


- Werkgrens
- Aanduiding doorsnede
- Bestaande situatie
- Bestaande bebouwing
- Bestaande boom (behouden)
- Bestaande hoogte

Nieuwe situatie

- Steenbarn
- Aanleghoogte
- Nieuw te maken (talud)
- Asfaltverharding
- Houtend damwand
- Beschoeving
- Beschoeving

Profielen

- Frezen maaiend
- Aanbrengen klei erosiebestendigheid 1
- Aanbrengen klei erosiebestendigheid 2
- Aanleghoogte
- Ontwerpprofiel

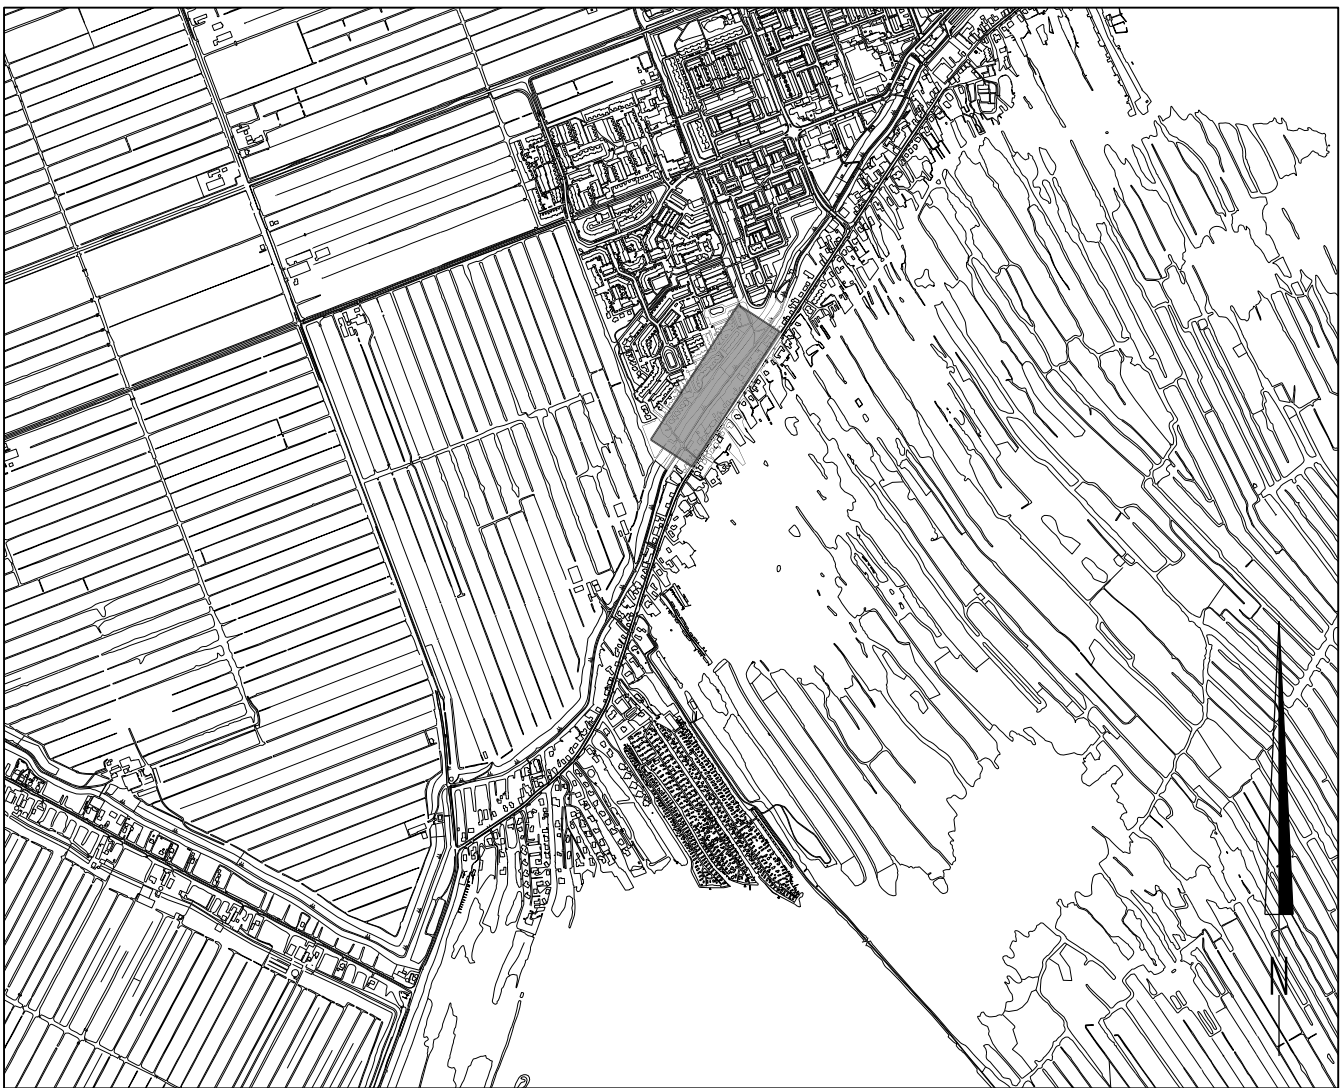


OVERZICHT

Schaal 1:20.000


Maten in meters		Filenaam:	
Diameters in millimeters		NC12180120-01.dgn	
Hoogtematen in meters t.o.v. N.A.P.		RL	
01	03-07-2014	Diens layout. Onderwaterkaart ingetekend.	RL
NR	DATUM	WILDOING	GET.

OPDRACHTGEVER		HOOGHEMRAADSCHAP VAN RIJNLAND		TEKENAAR		PROJECTLEIDER	
PROJECTOMSCHRIJVING		Kadeverbetering Nieuwkoop		J.J. Wastel		J.J. Wastel	
DEFINITIEF ONTWERP		Kadevak 006.5		15-03-2013		A1++	
Situatie en dwarsprofielen 29 t/m 31		Blad 1 van 2		1:20.000		1:100/1:500/1:20.000	
TEKENINGNUMMER		11180606-109		WIJZ.NR		01	
STATUS		Concept		Rijns - Rivier - Oeverwoud			

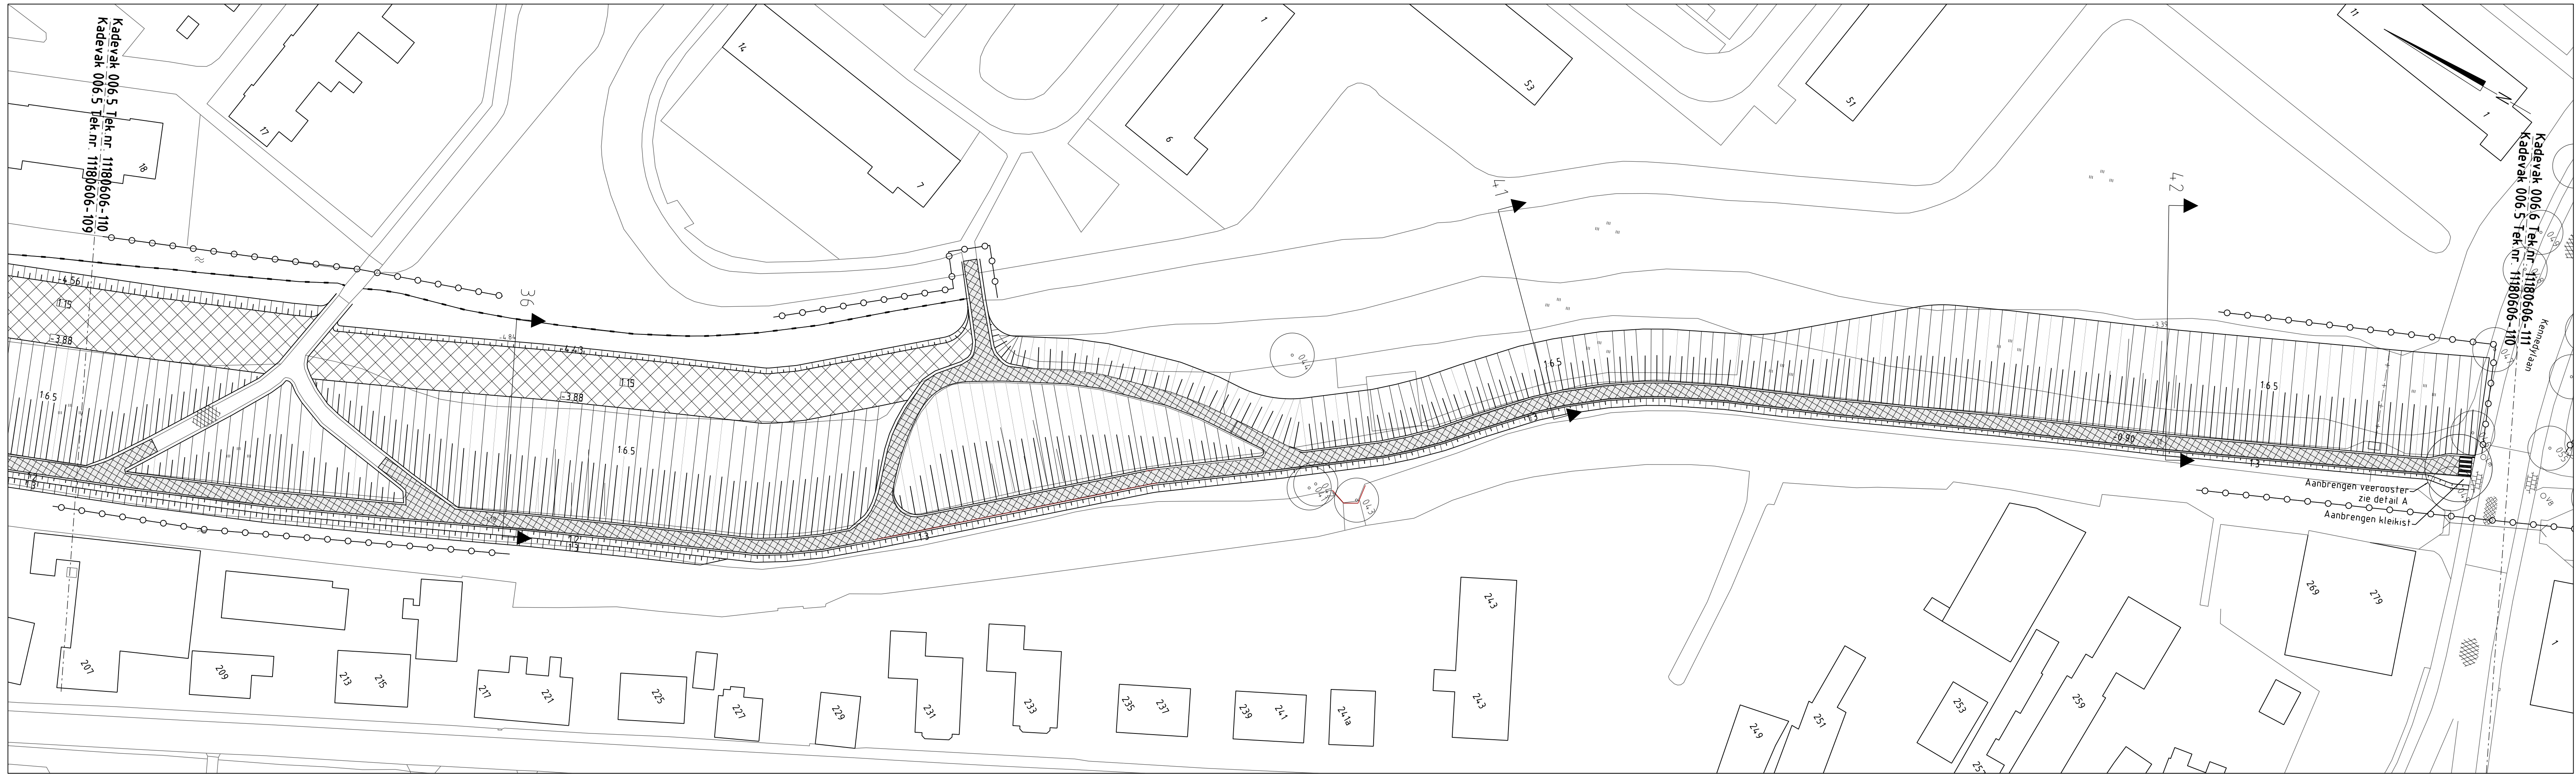


SITUATIE

Schaal 1:500

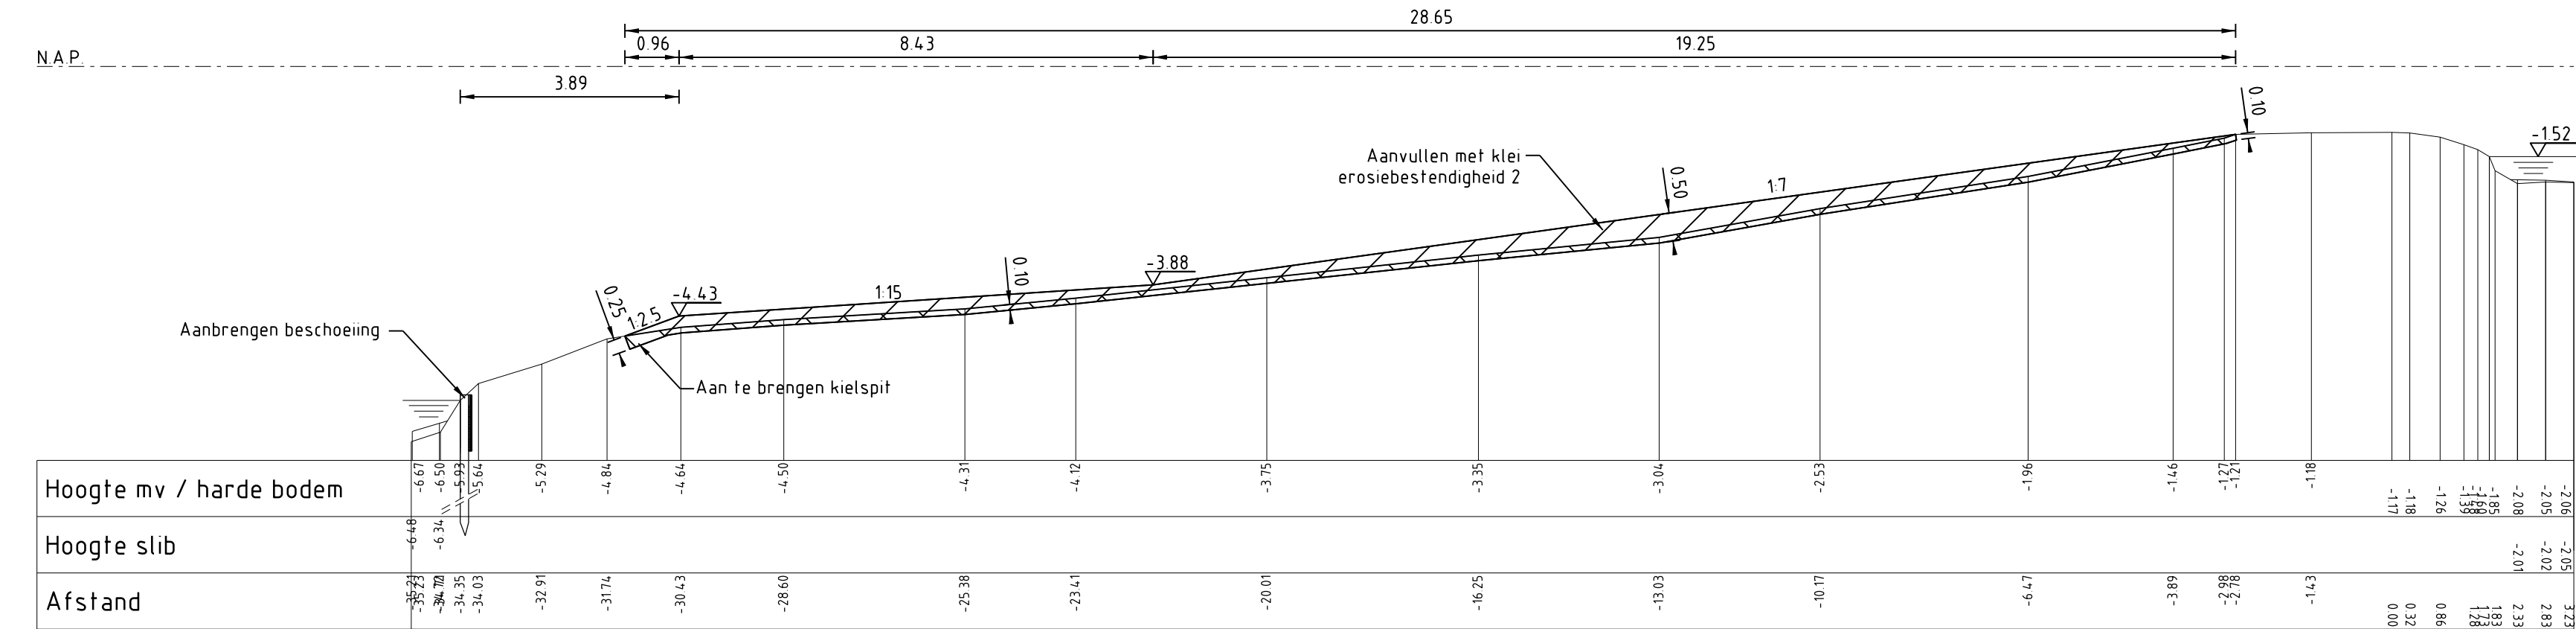


PROFIEL 36 (FASE 1)

Schaal 1:100

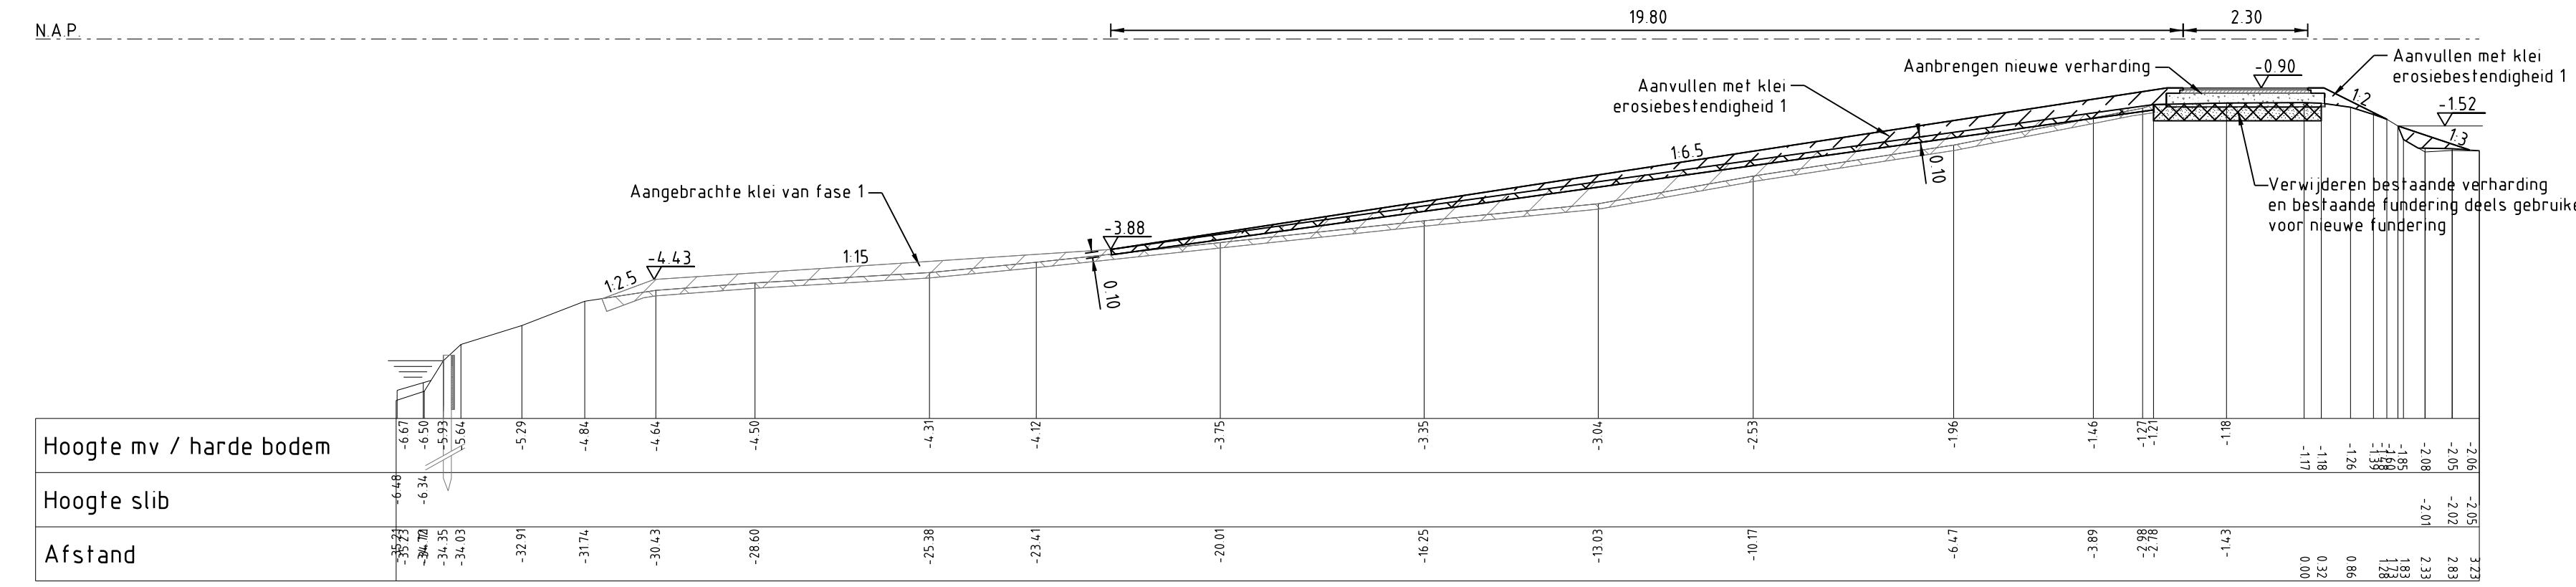


PROFIEL 36 (FASE 2)

Schaal 1:100

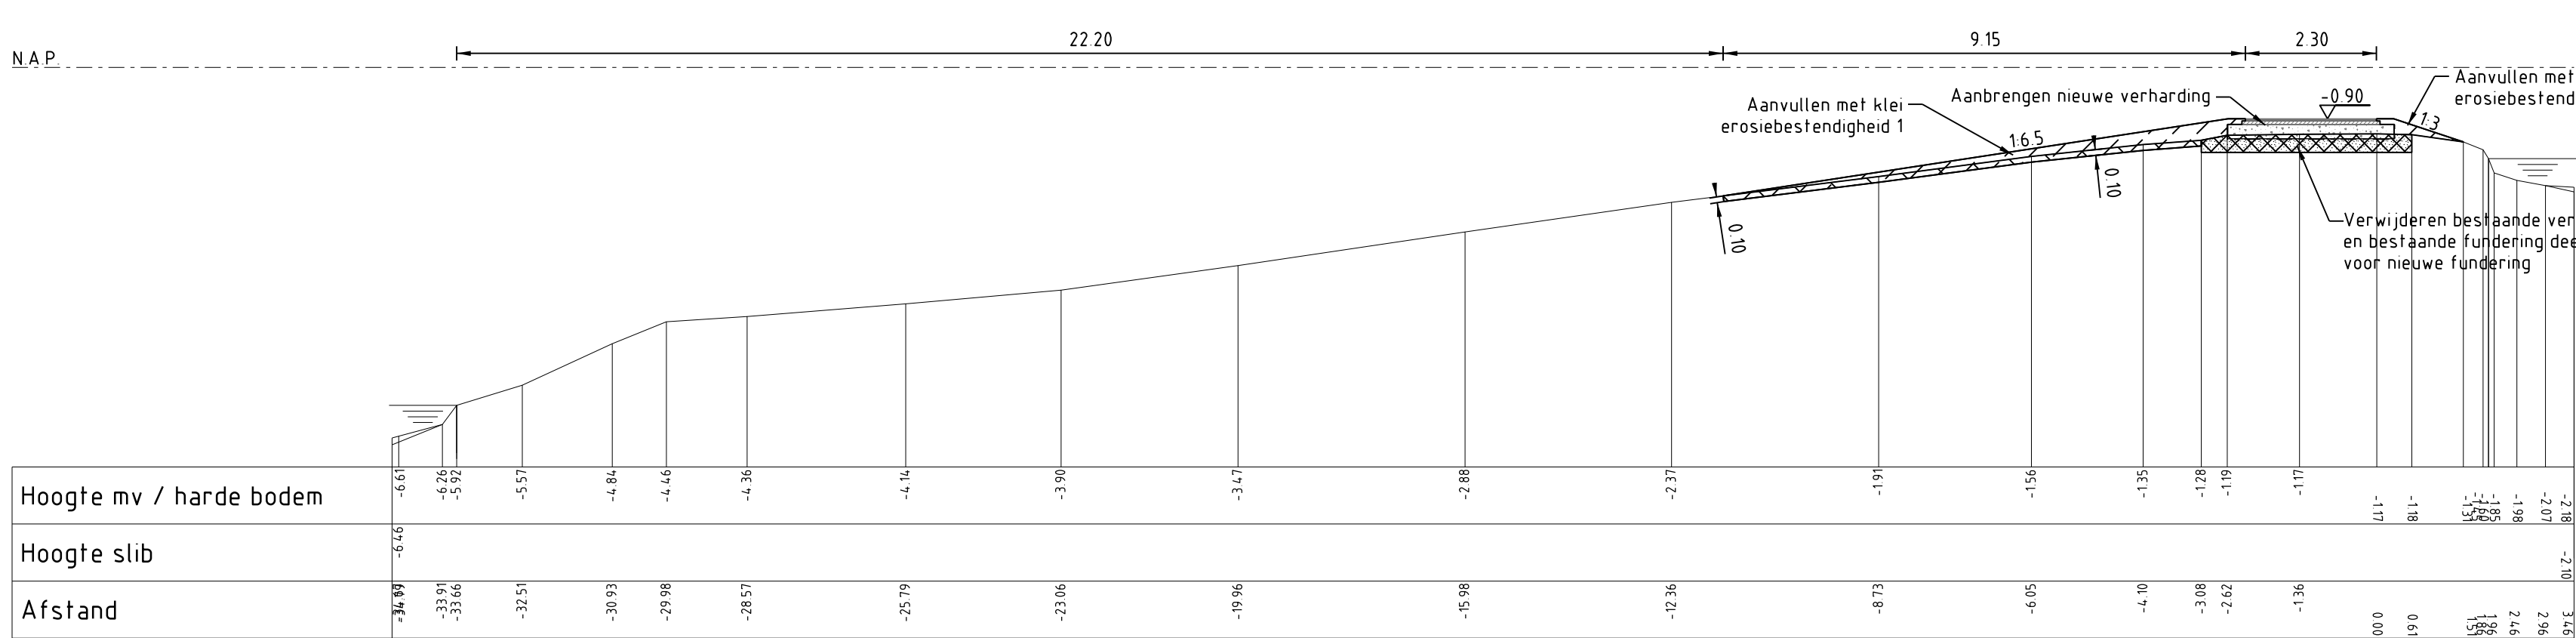

PROFIEL 41 (FASE 2)

Schaal 1:100

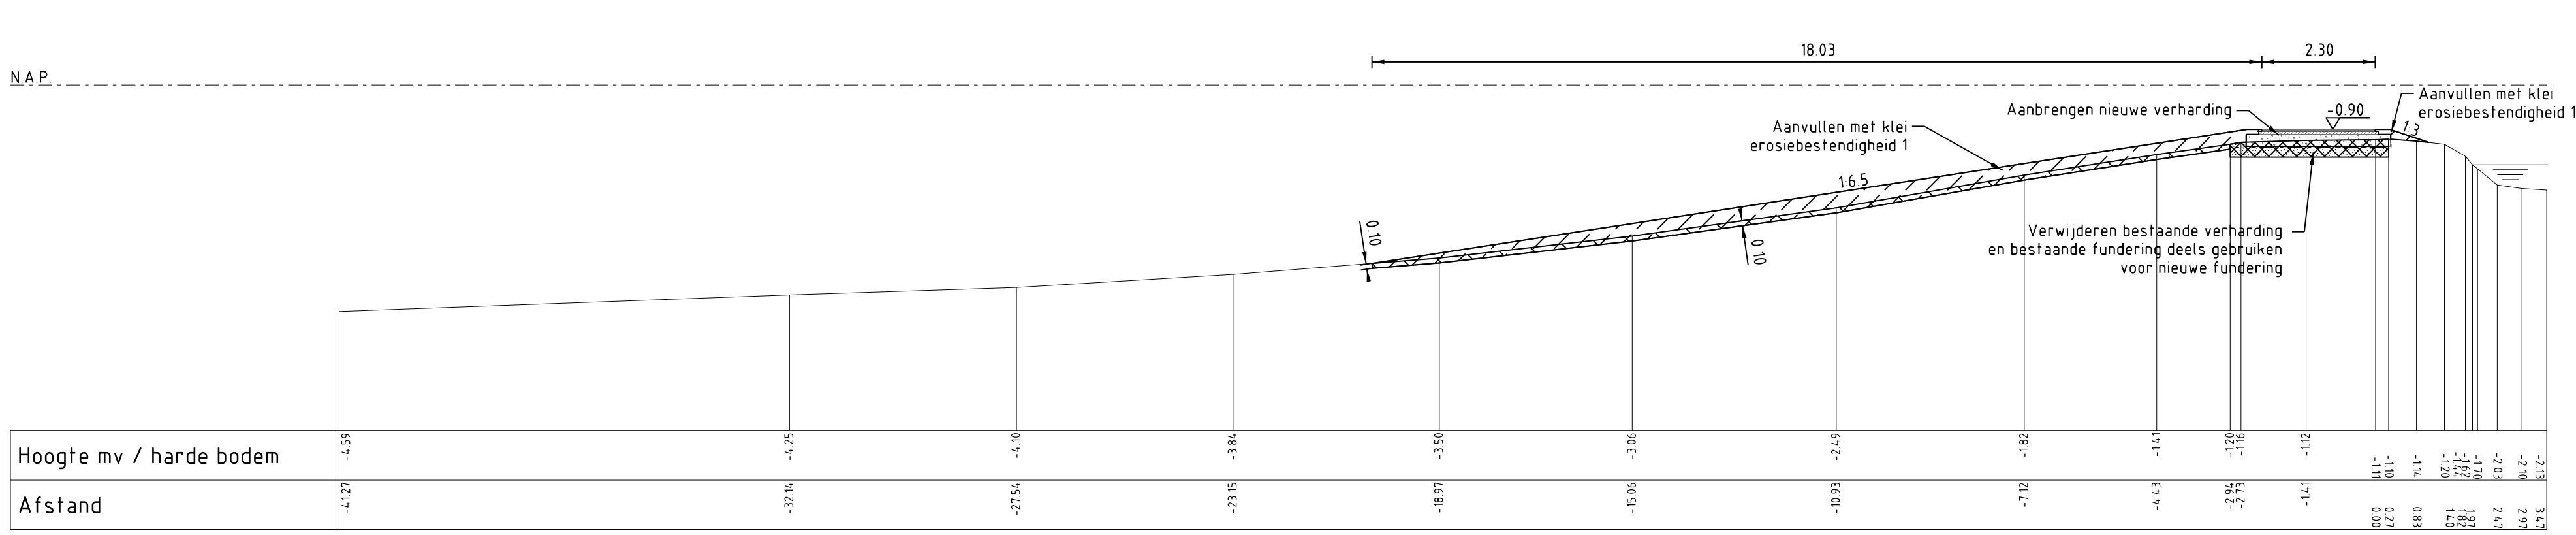

PROFIEL 42 (FASE 2)

Schaal 1:100

LEGENDA

Bestaande situatie


- Werkgrens
- Aanduiding doorsnede
- Bestaande situatie
- Bestaande bebouwing
- Bestaande boom (behouden)
- Bestaande hoogte

Nieuwe situatie

- Steunberm
- Nieuw te maken (talud)
- Aanleghoogte
- Asfaltverharding
- Houtend damwand
- Beschoeiing
- Beschoeiing

Profielen


- Frezen maaiveld
- Aanbrengen klei erosiebestendigheid 1
- Aanbrengen klei erosiebestendigheid 2
- Aanleghoogte
- Ontwerpprofiel

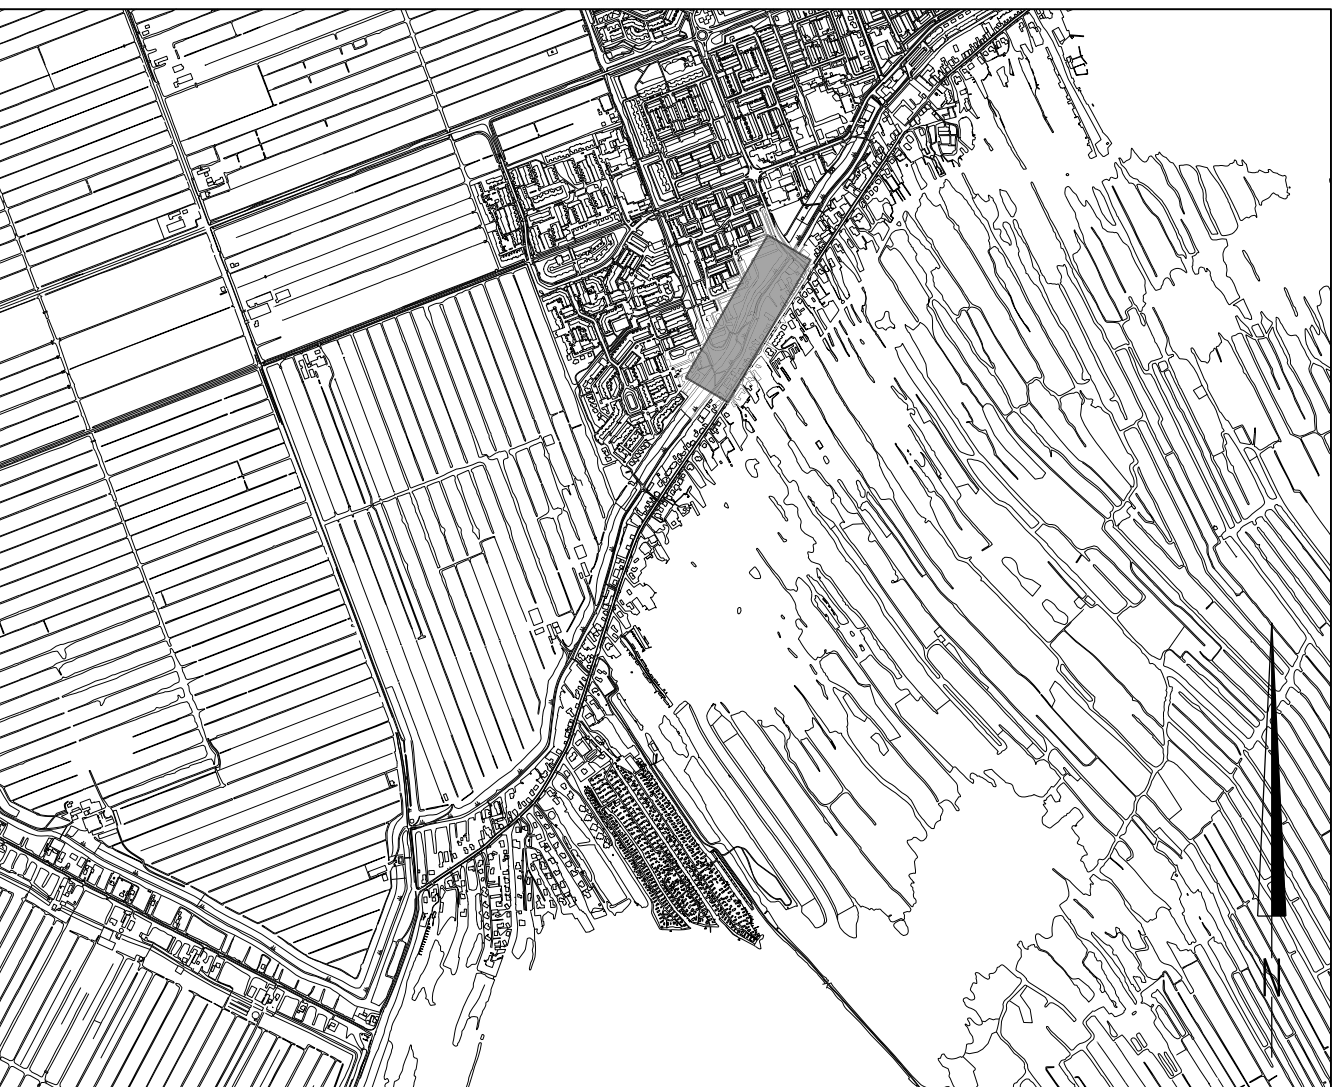

OVERZICHT

Schaal 1:20.000


Maten in meters		Filenaam: NC12180120-01.dgn	
Diameters in millimeters		J.J. Wattel	
Hoogtematen in meters t.o.v. N.A.P.		GECONTROLEERD	
01	03-07-2014	Divers layout, Onderwaterluid ingetekend.	RL
NR	DATUM	WUZING	GET.
OPDRACHTGEVER		PROJECTLEIDER	
Hoogheemraadschap van Rijnland		J.J. Wattel	
PROJECTOMSCHRIJVING		TEKENAAR	
Kadeverbetering Nieuwkoop		GECONTROLEERD	
15-03-2013		FORMAAT	
A1++		SCHAL 1:100/1:500/1:20.000	
TEKENINGOMSCHRIJVING		TEKENINGNUMMER	
Definitief ontwerp Kadevak 006.5		11180606-110	
Situatie en dwarsprofielen 36, 41 en 42		Blad 2 van 2	
STATUS		Concept	
RPS - Iy-Intra - Oranjewoud			

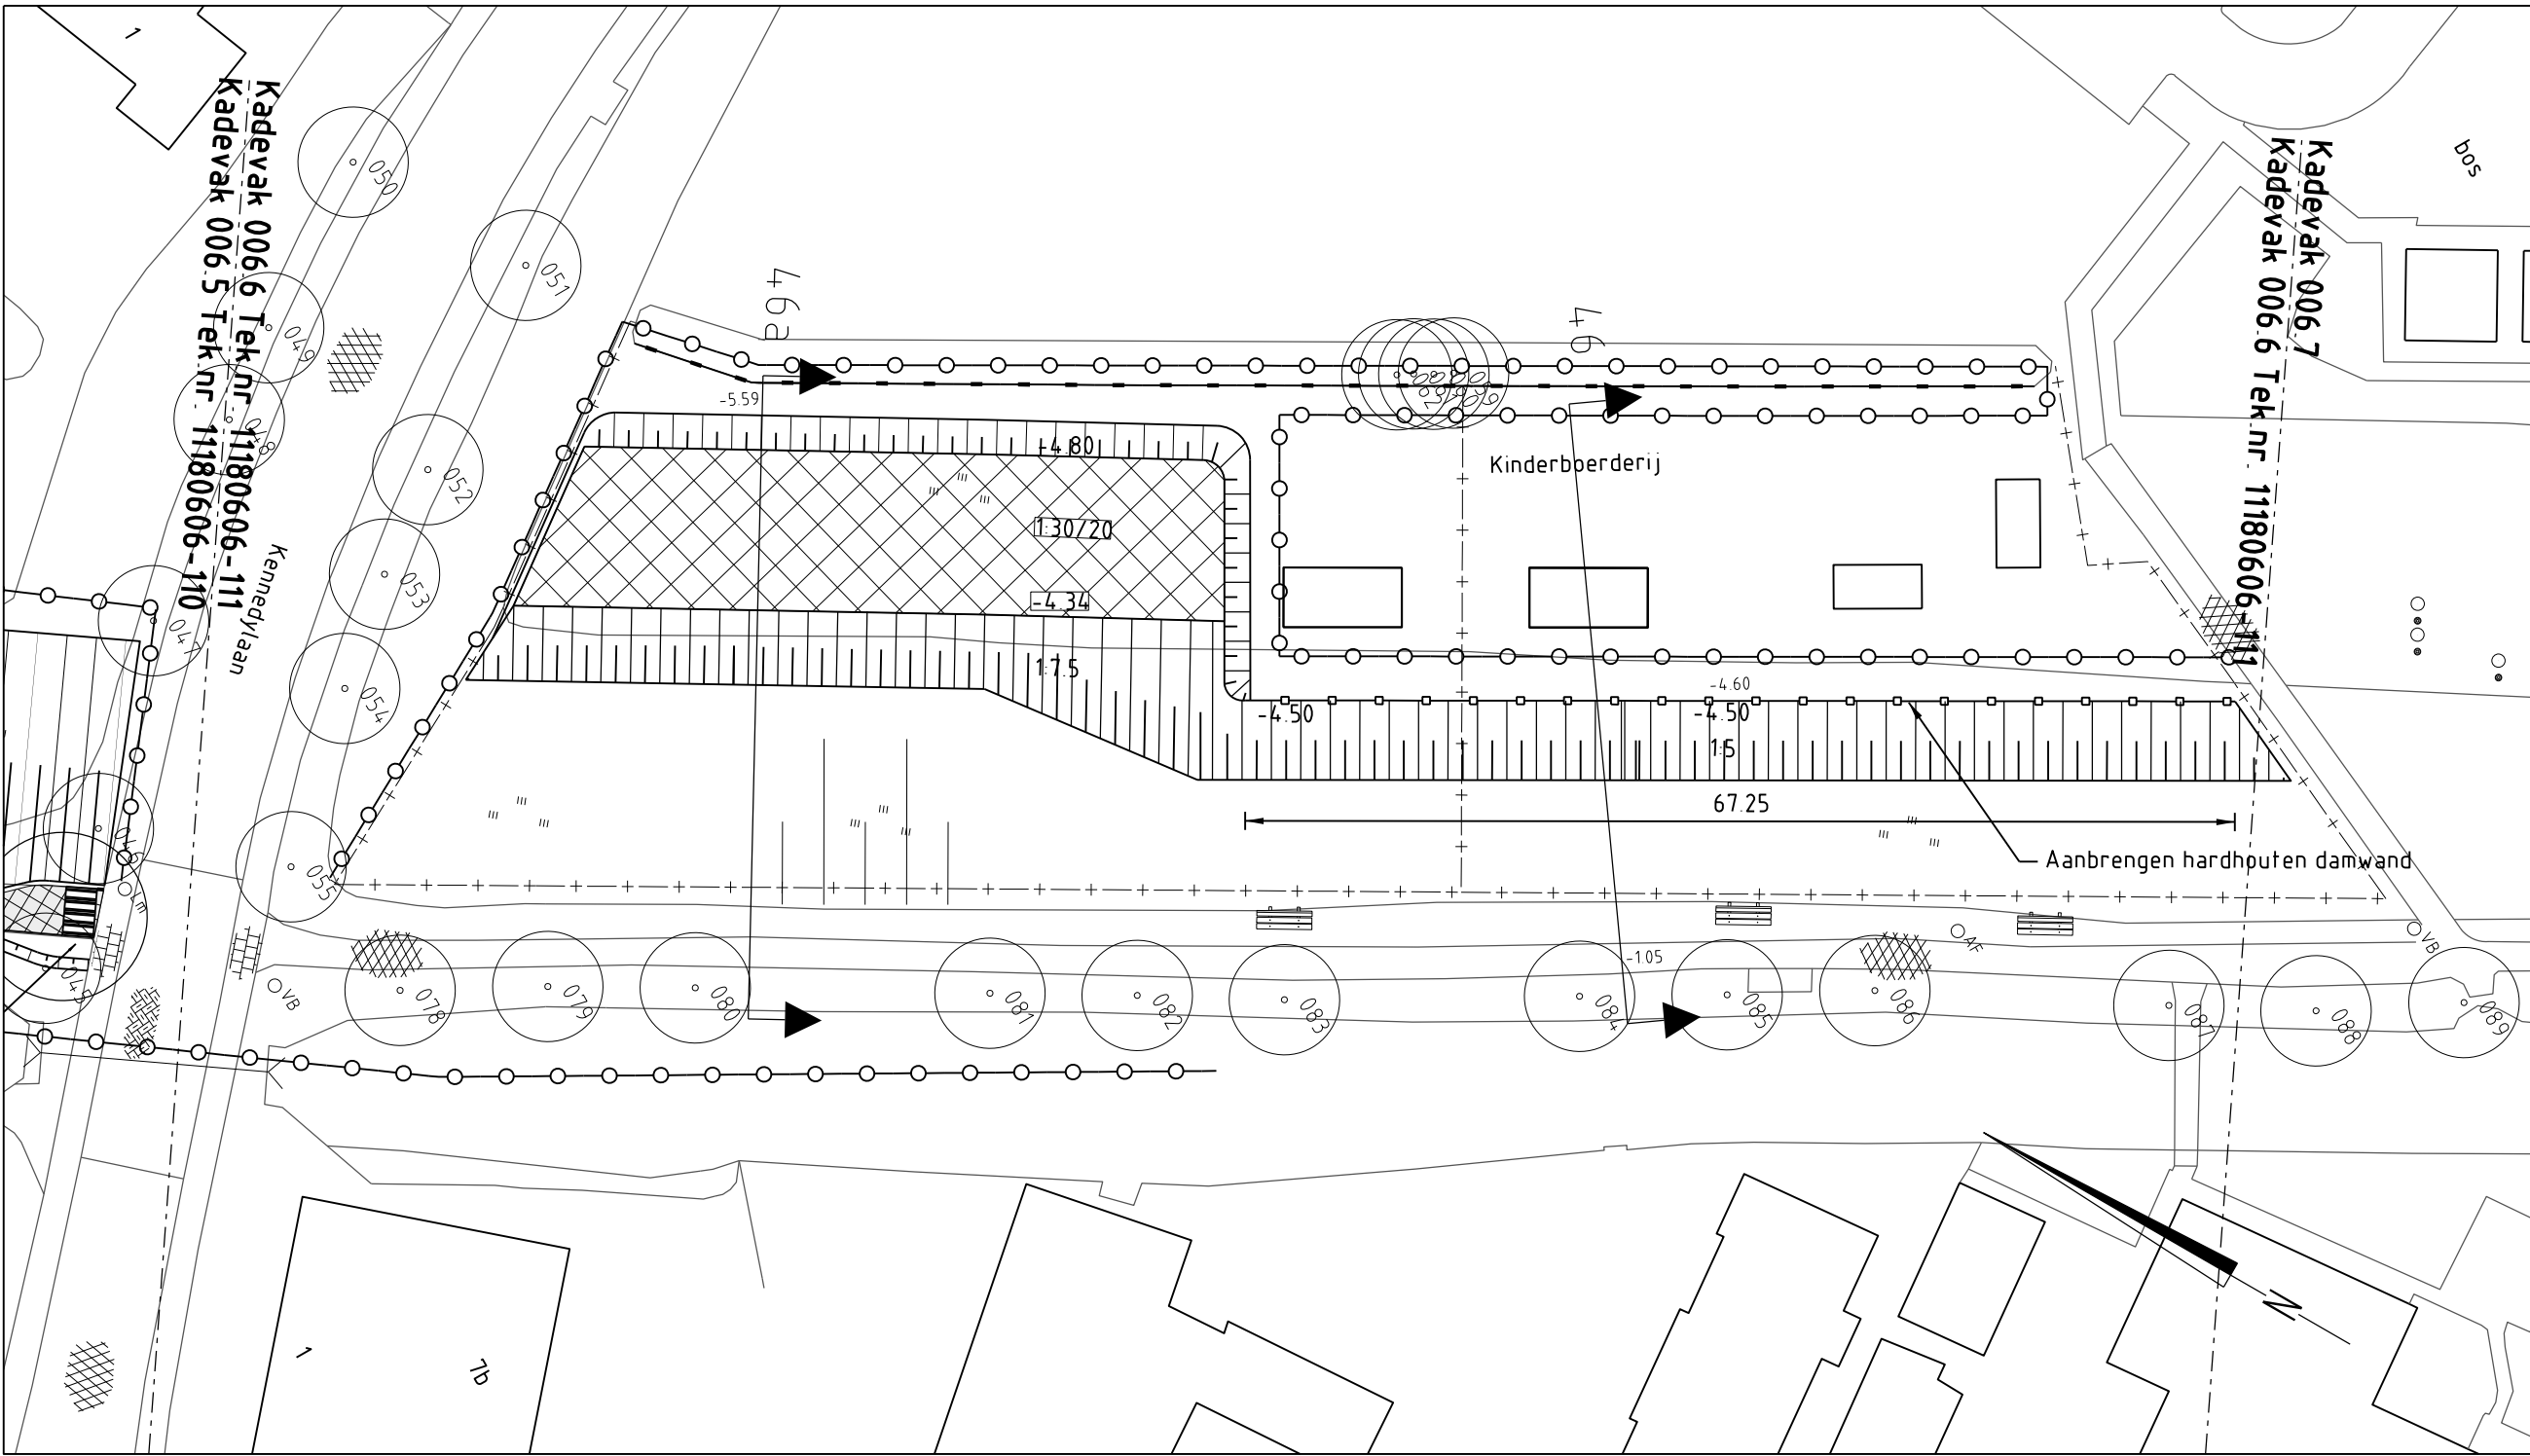

SITUATIE
Schaal 1:500


LEGENDA

Bestaande situatie

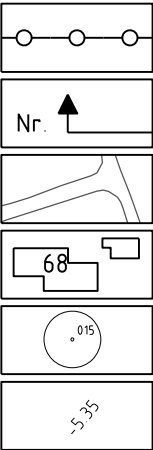


- Werkgrens
- Aanduiding doorsnede
- Bestaande situatie
- Bestaande bebouwing
- Bestaande boom (behouden)
- Bestaande hoogte

Nieuwe situatie

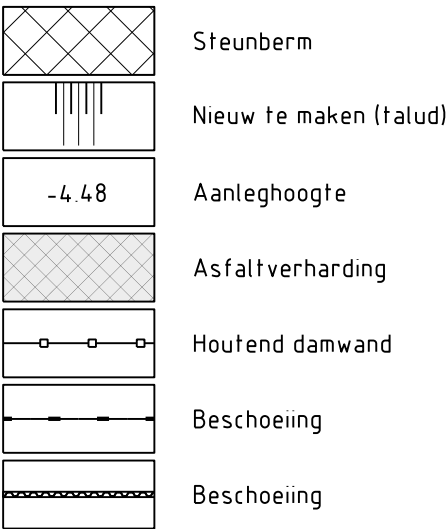


Profielen

- Frezen maaiveld
- Aanbrengen klei erosiebestendigheid 1
- Aanbrengen klei erosiebestendigheid 2
- Aanleghoogte
- Ontwerprofiel

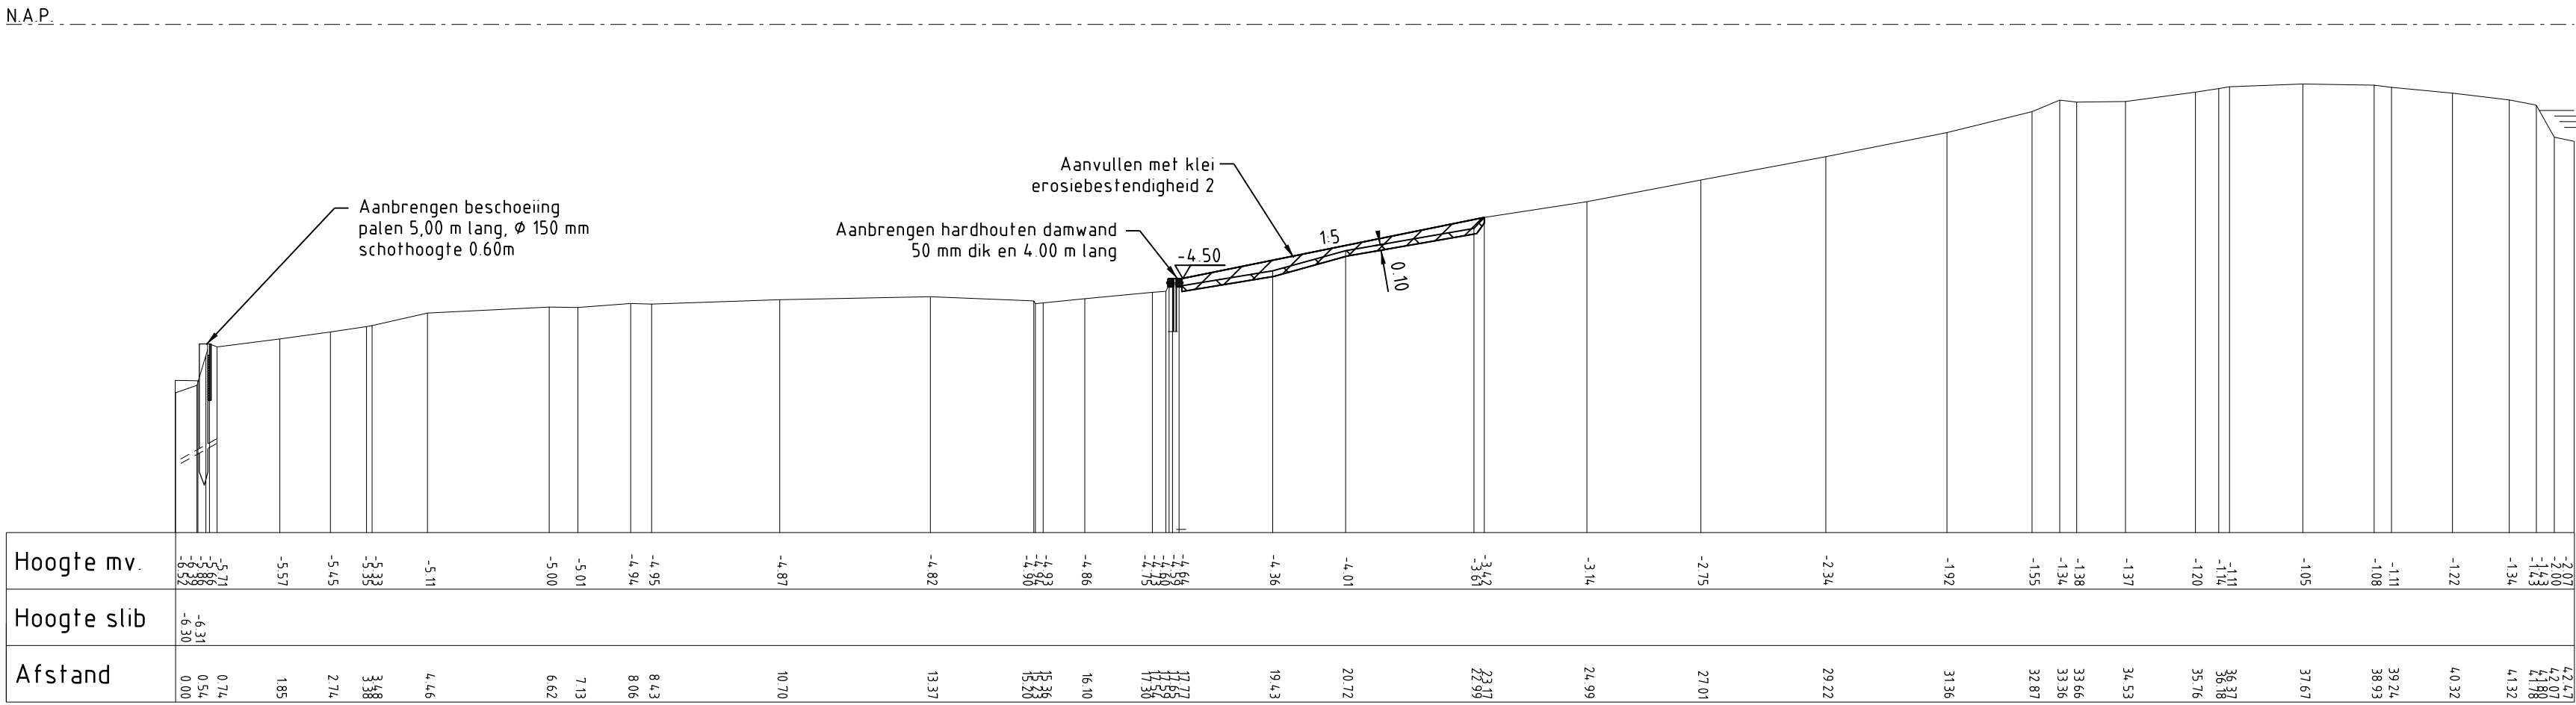

PROFIEL 46
Schaal 1:100

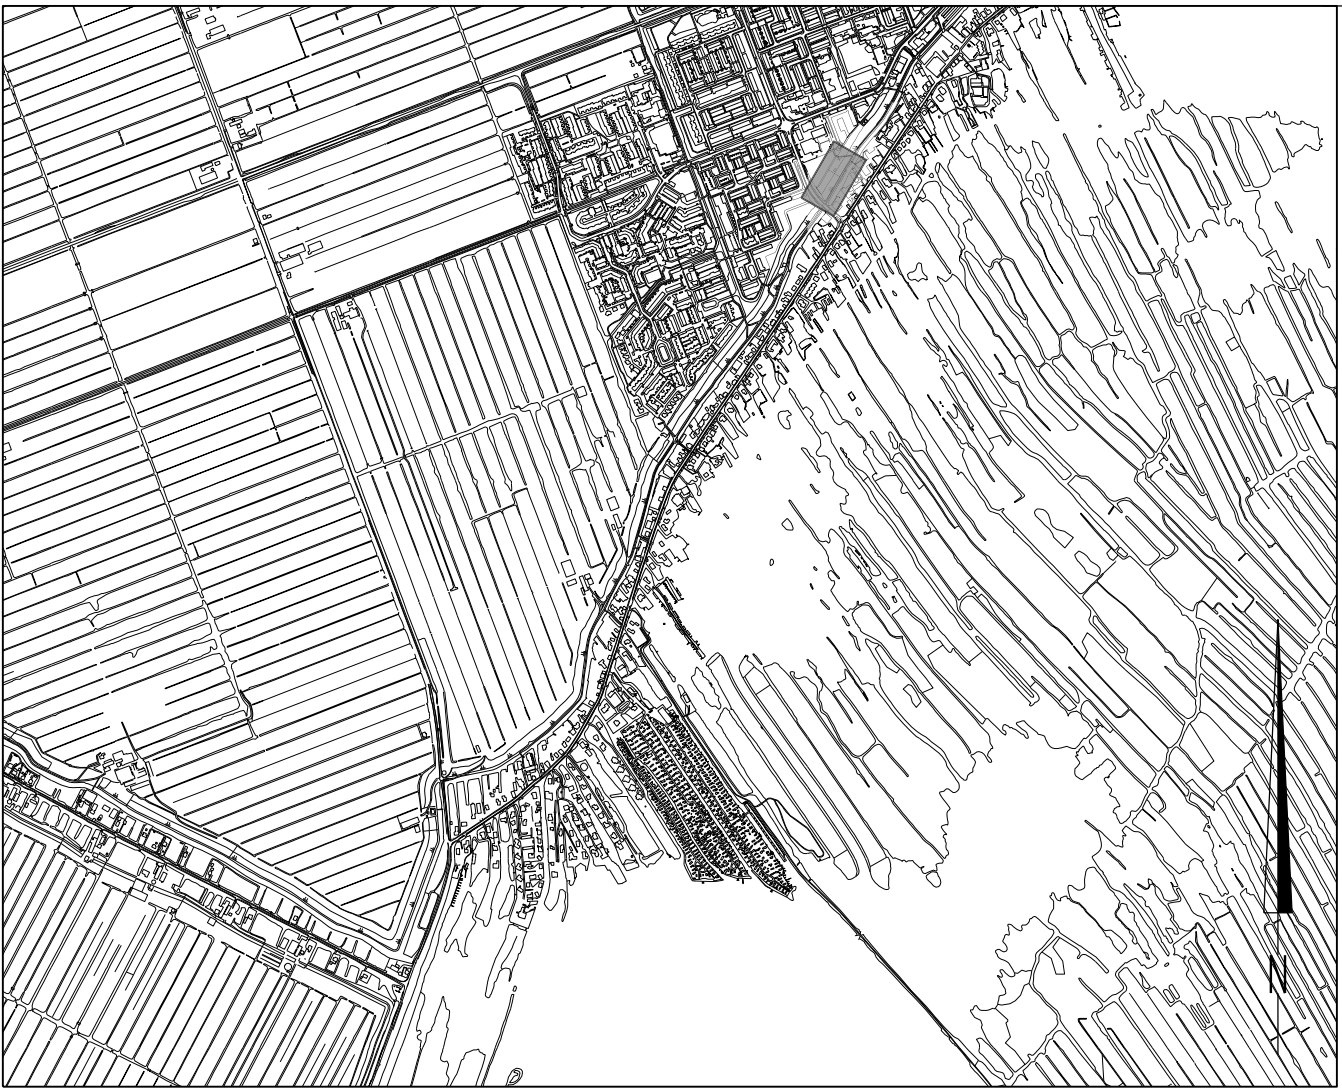

OVERZICHT

Schaal 1:20.000

Maten in meters

Diameters in millimeters

Hoogtematen in meters t.o.v. N.A.P.

Bestand: NC12180120-01.dgn

01	03-07-2014	Divers layout, ontwerp en damwandconstructie aangepast.	RL
NR	DATUM	WIJZIGING	GET.

OPDRACHTGEVER

Hoogheemraadschap van Rijnland

TEKENAAR

J. Patilaya

PROJECTLEIDER

J.J. Wattel

GECONTROLEERD

AKKOORD

PROJECTOMSCHRIJVING

Kadewerbetering Nieuwkoop

DATUM

15-03-2013

FORMAAT

A1

SCHAAL

1:500/ 100

TEKENINGOMSCHRIJVING

Definitief ontwerp

Kadewak 006.6

Situatie en dwarsprofielen 46 en 46a

TEKENINGNUMMER


11180606-111

WIJZ.NR


-

STATUS


Concept

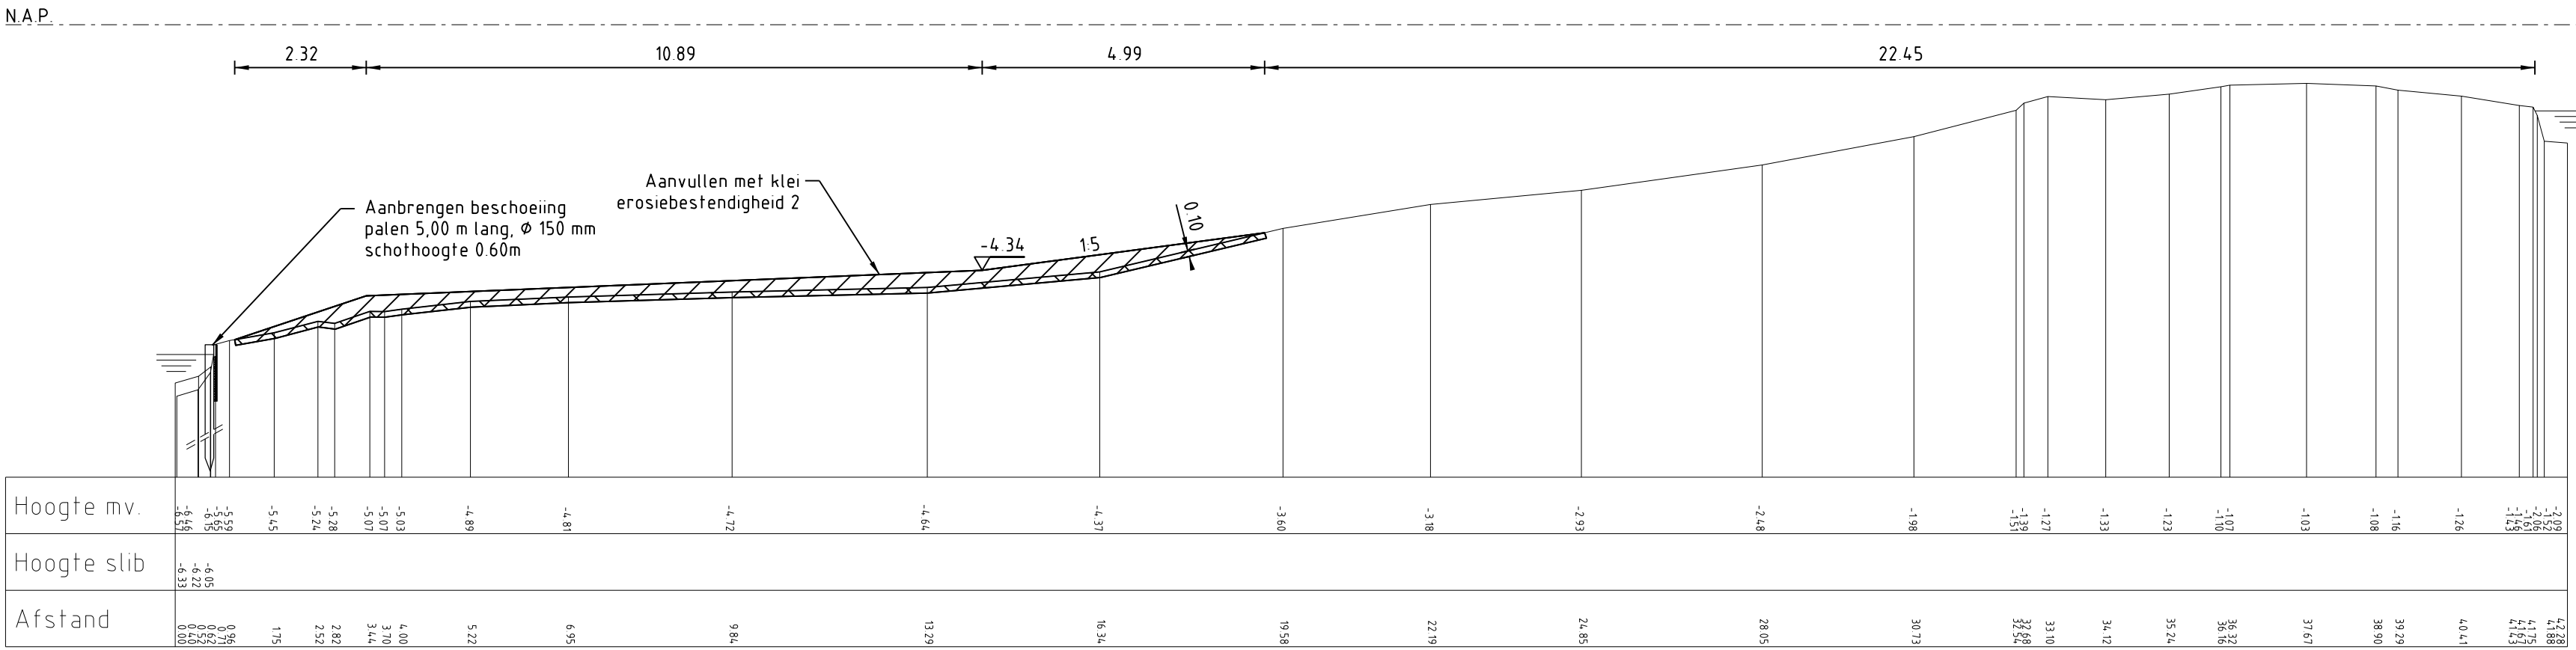

PROFIEL 46a
Schaal 1:100

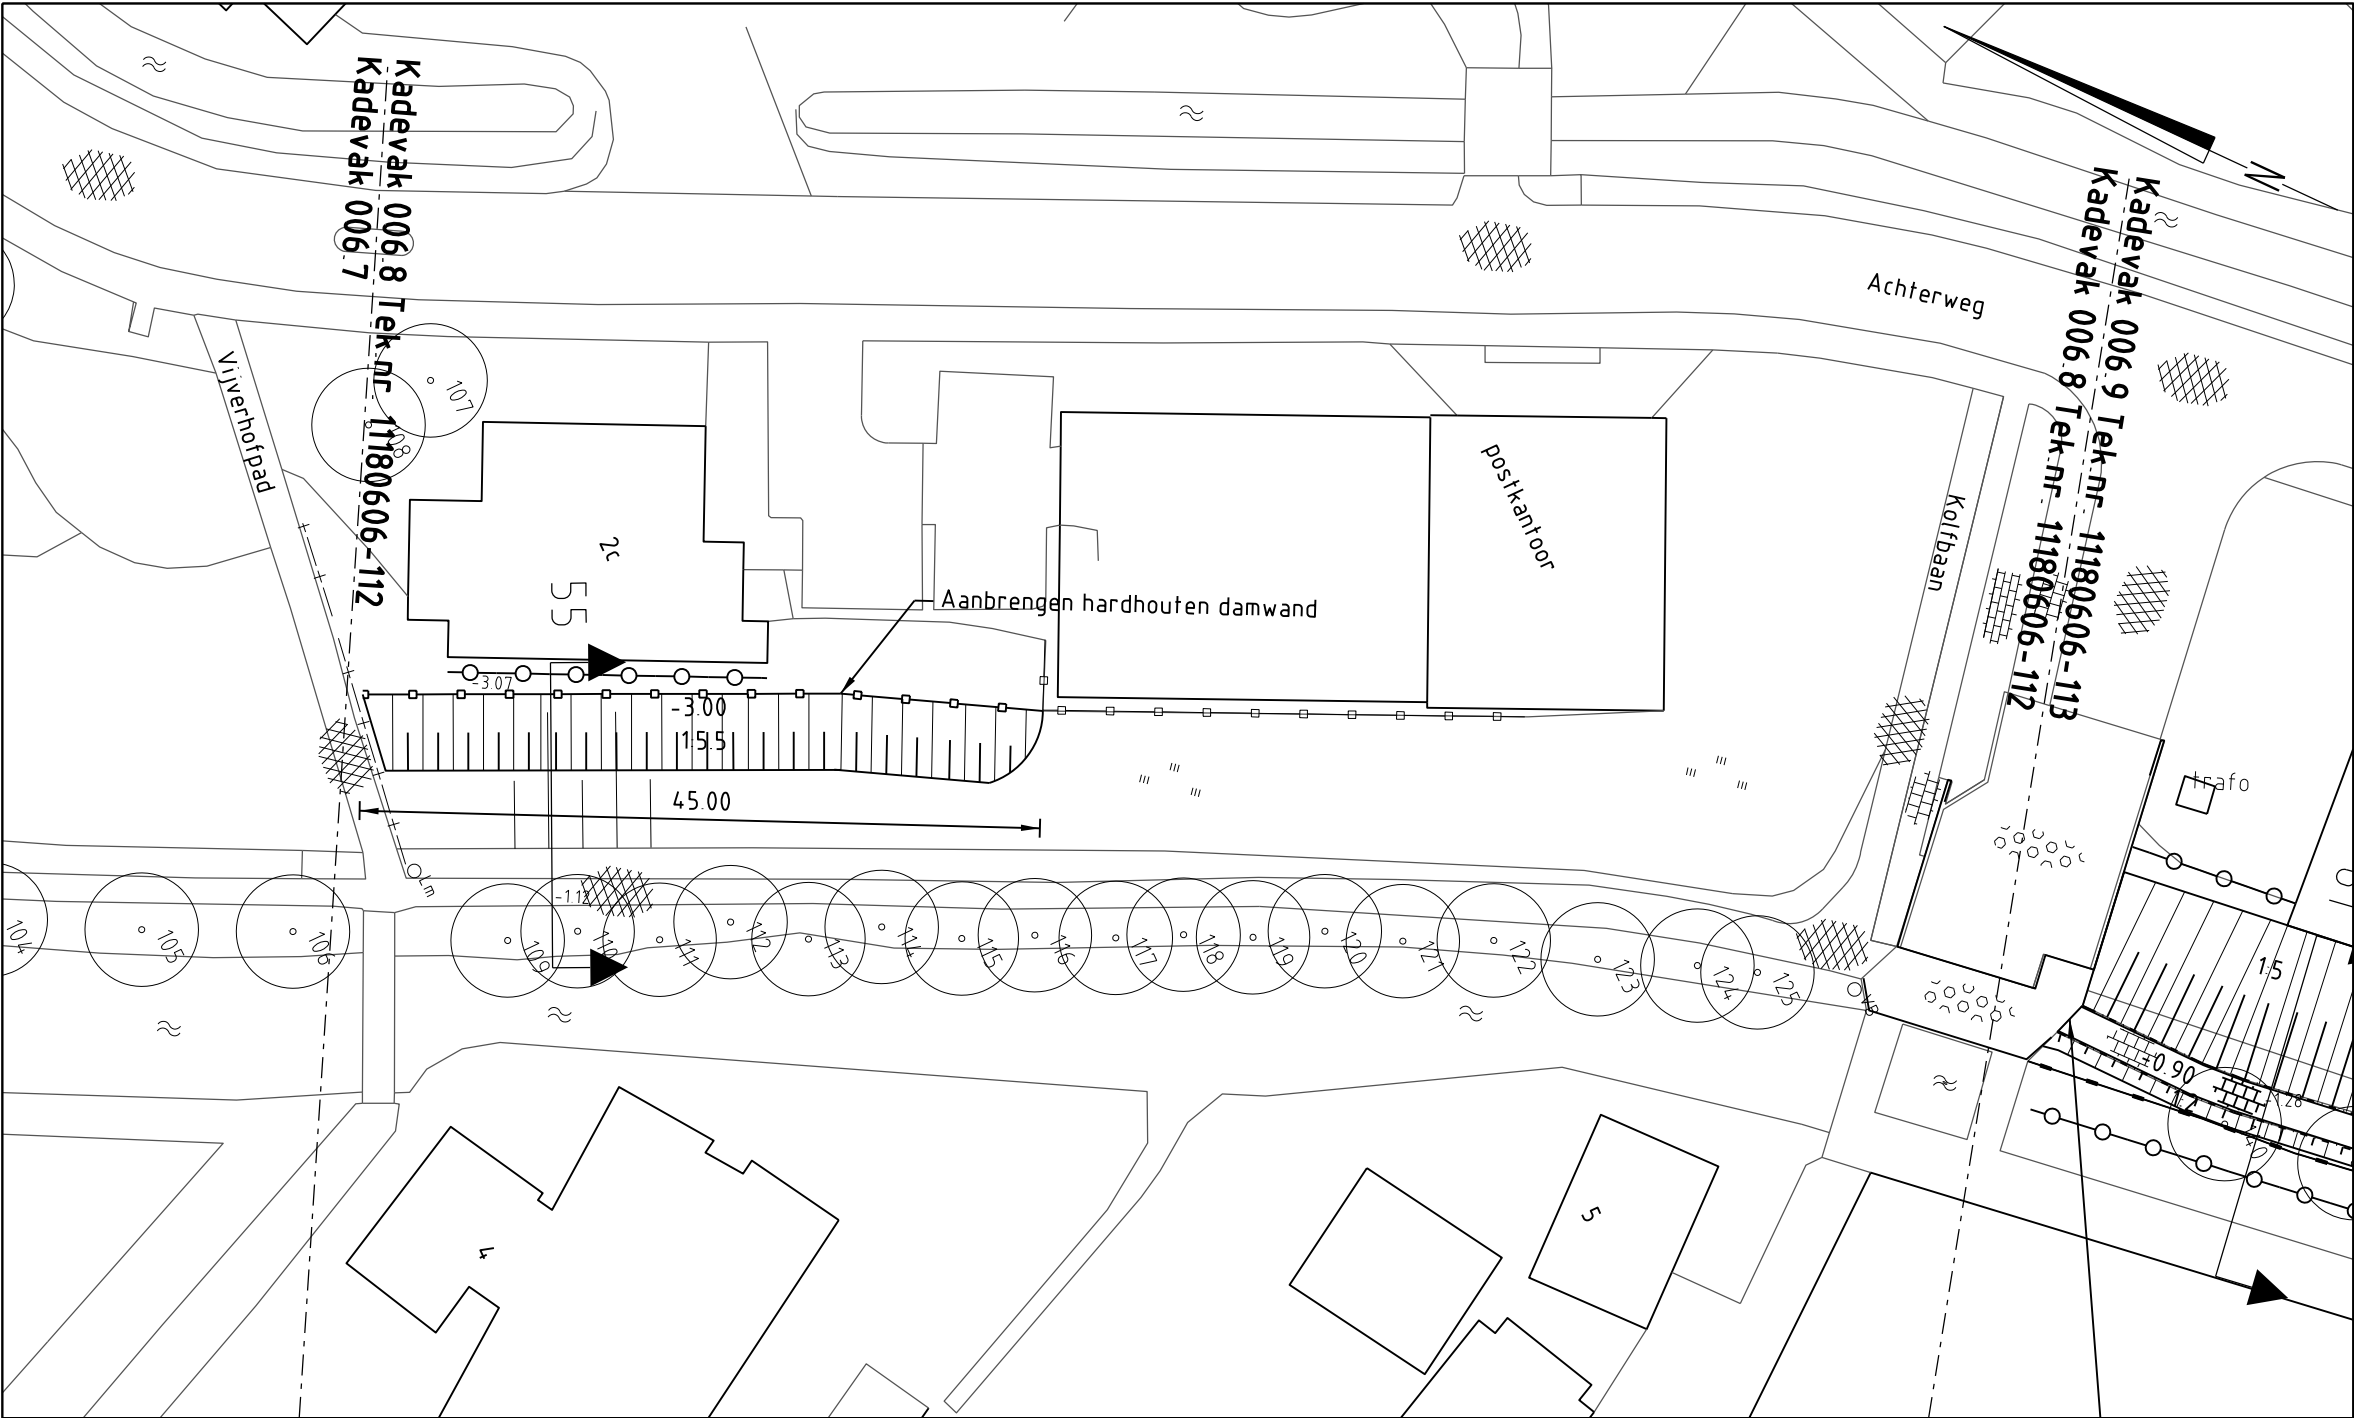

SITUATIE
Schaal 1:500

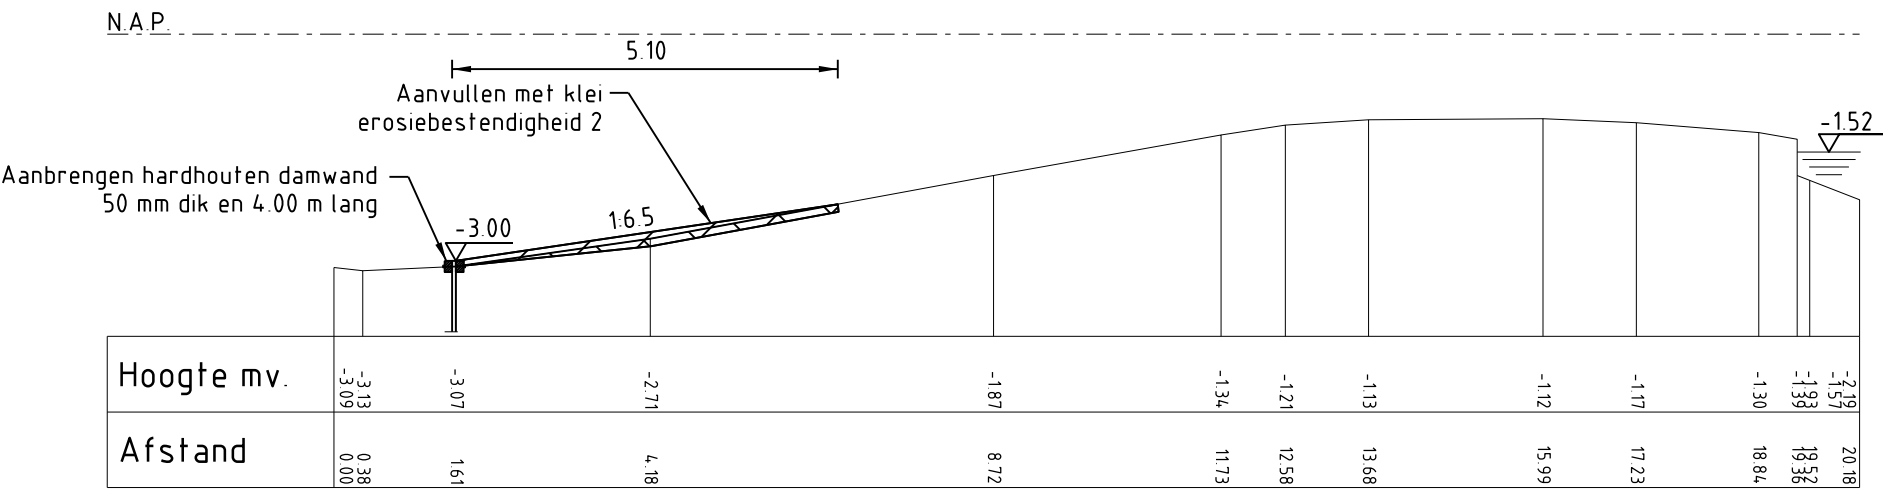

PROFIEL 55
Schaal 1:100

LEGENDA

Bestaande situatie


- Werkgrens
- Aanduiding doorsnede
- Bestaande situatie
- Bestaande bebouwing
- Bestaande boom (behouden)
- Bestaande hoogte

Nieuwe situatie

- Steunberm
- Nieuw te maken (talud)
- Aanleghoogte
- Asfaltverharding
- Houtend damwand
- Beschoeiing
- Beschoeiing

Profielen


- Frezen maaiveld
- Aanbrengen klei erosiebestendigheid 1
- Aanbrengen klei erosiebestendigheid 2
- Aanleghoogte
- Ontwerpprofiel

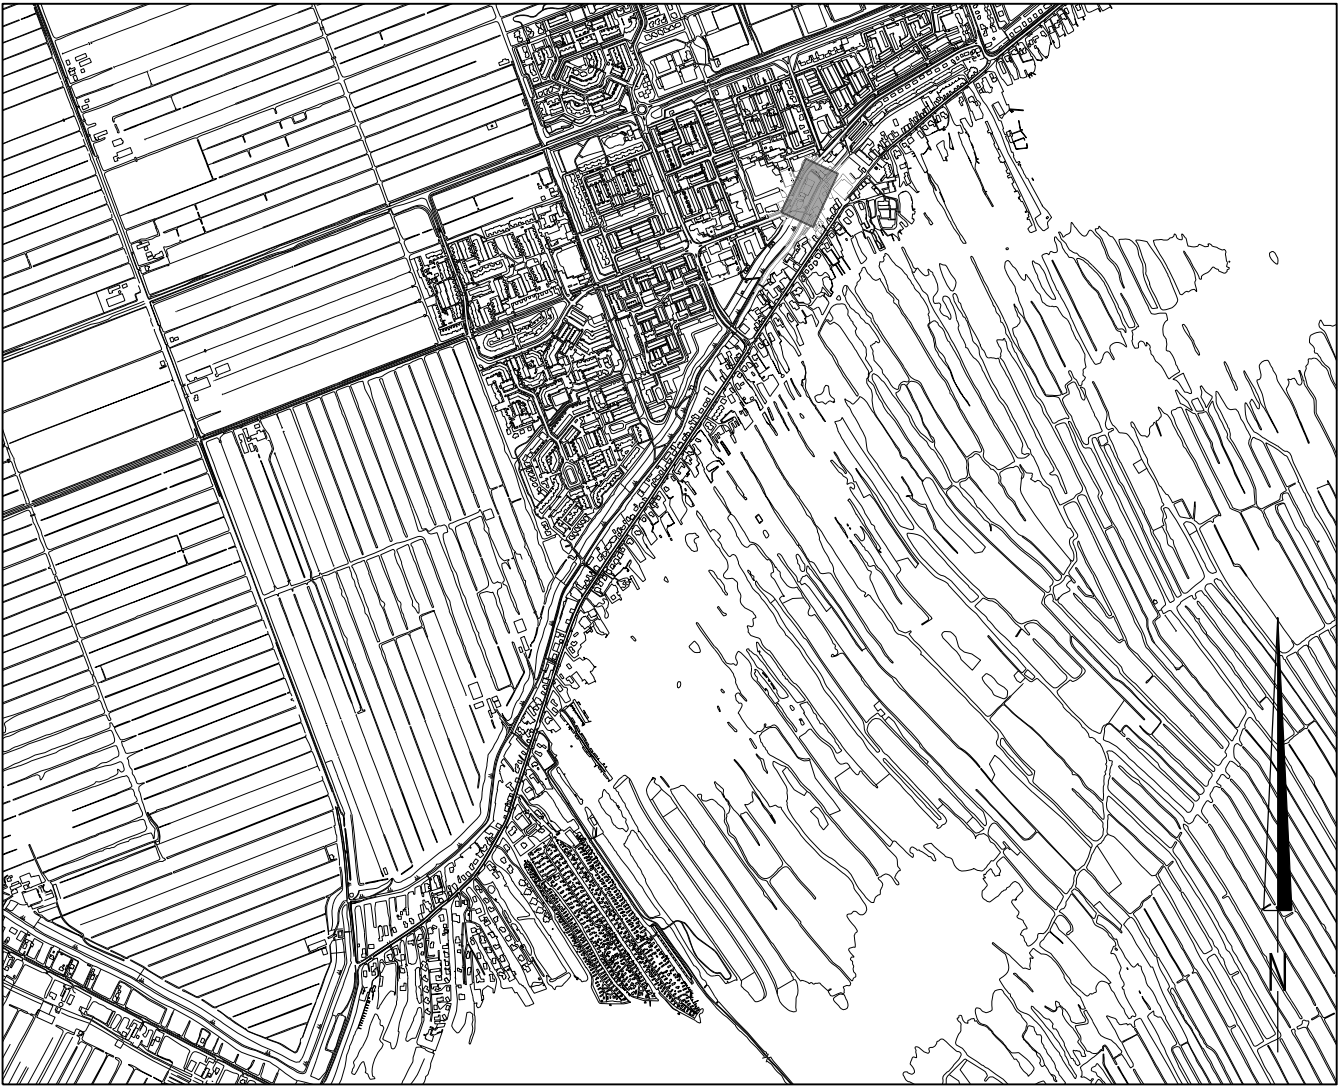


OVERZICHT
Schaal 1:20.000

Maten in meters			Filenaam: NC12180120-01.dgn
Diameters in millimeters			
Hoogtematen in meters t.o.v. N.A.P.			
01	03-07-2014	Divers layout. Ontwerp en houten damwandconstructie aangepast.	RL
NR	DATUM	WIJZIGING	GET.


OPDRACHTGEVER		Hoogheemraadschap van Rijnland	TEKENAAR J. Patilaya GECONTROLEERD	PROJECTLEIDER J.J. Wattel AKKOORD
PROJECTOMSCHRIJVING Kadeverbetering Nieuwkoop			DATUM 15-03-2013	
			FORMAAT A2	
			SCHAAL 1:100/1:500 1:20.000	
TEKENINGOMSCHRIJVING Definitief ontwerp Kadevak 006.8 Situatie en dwarsprofiel 55			TEKENINGNUMMER 11180606-112	
STATUS Concept			WIJZ.NR 01	
				

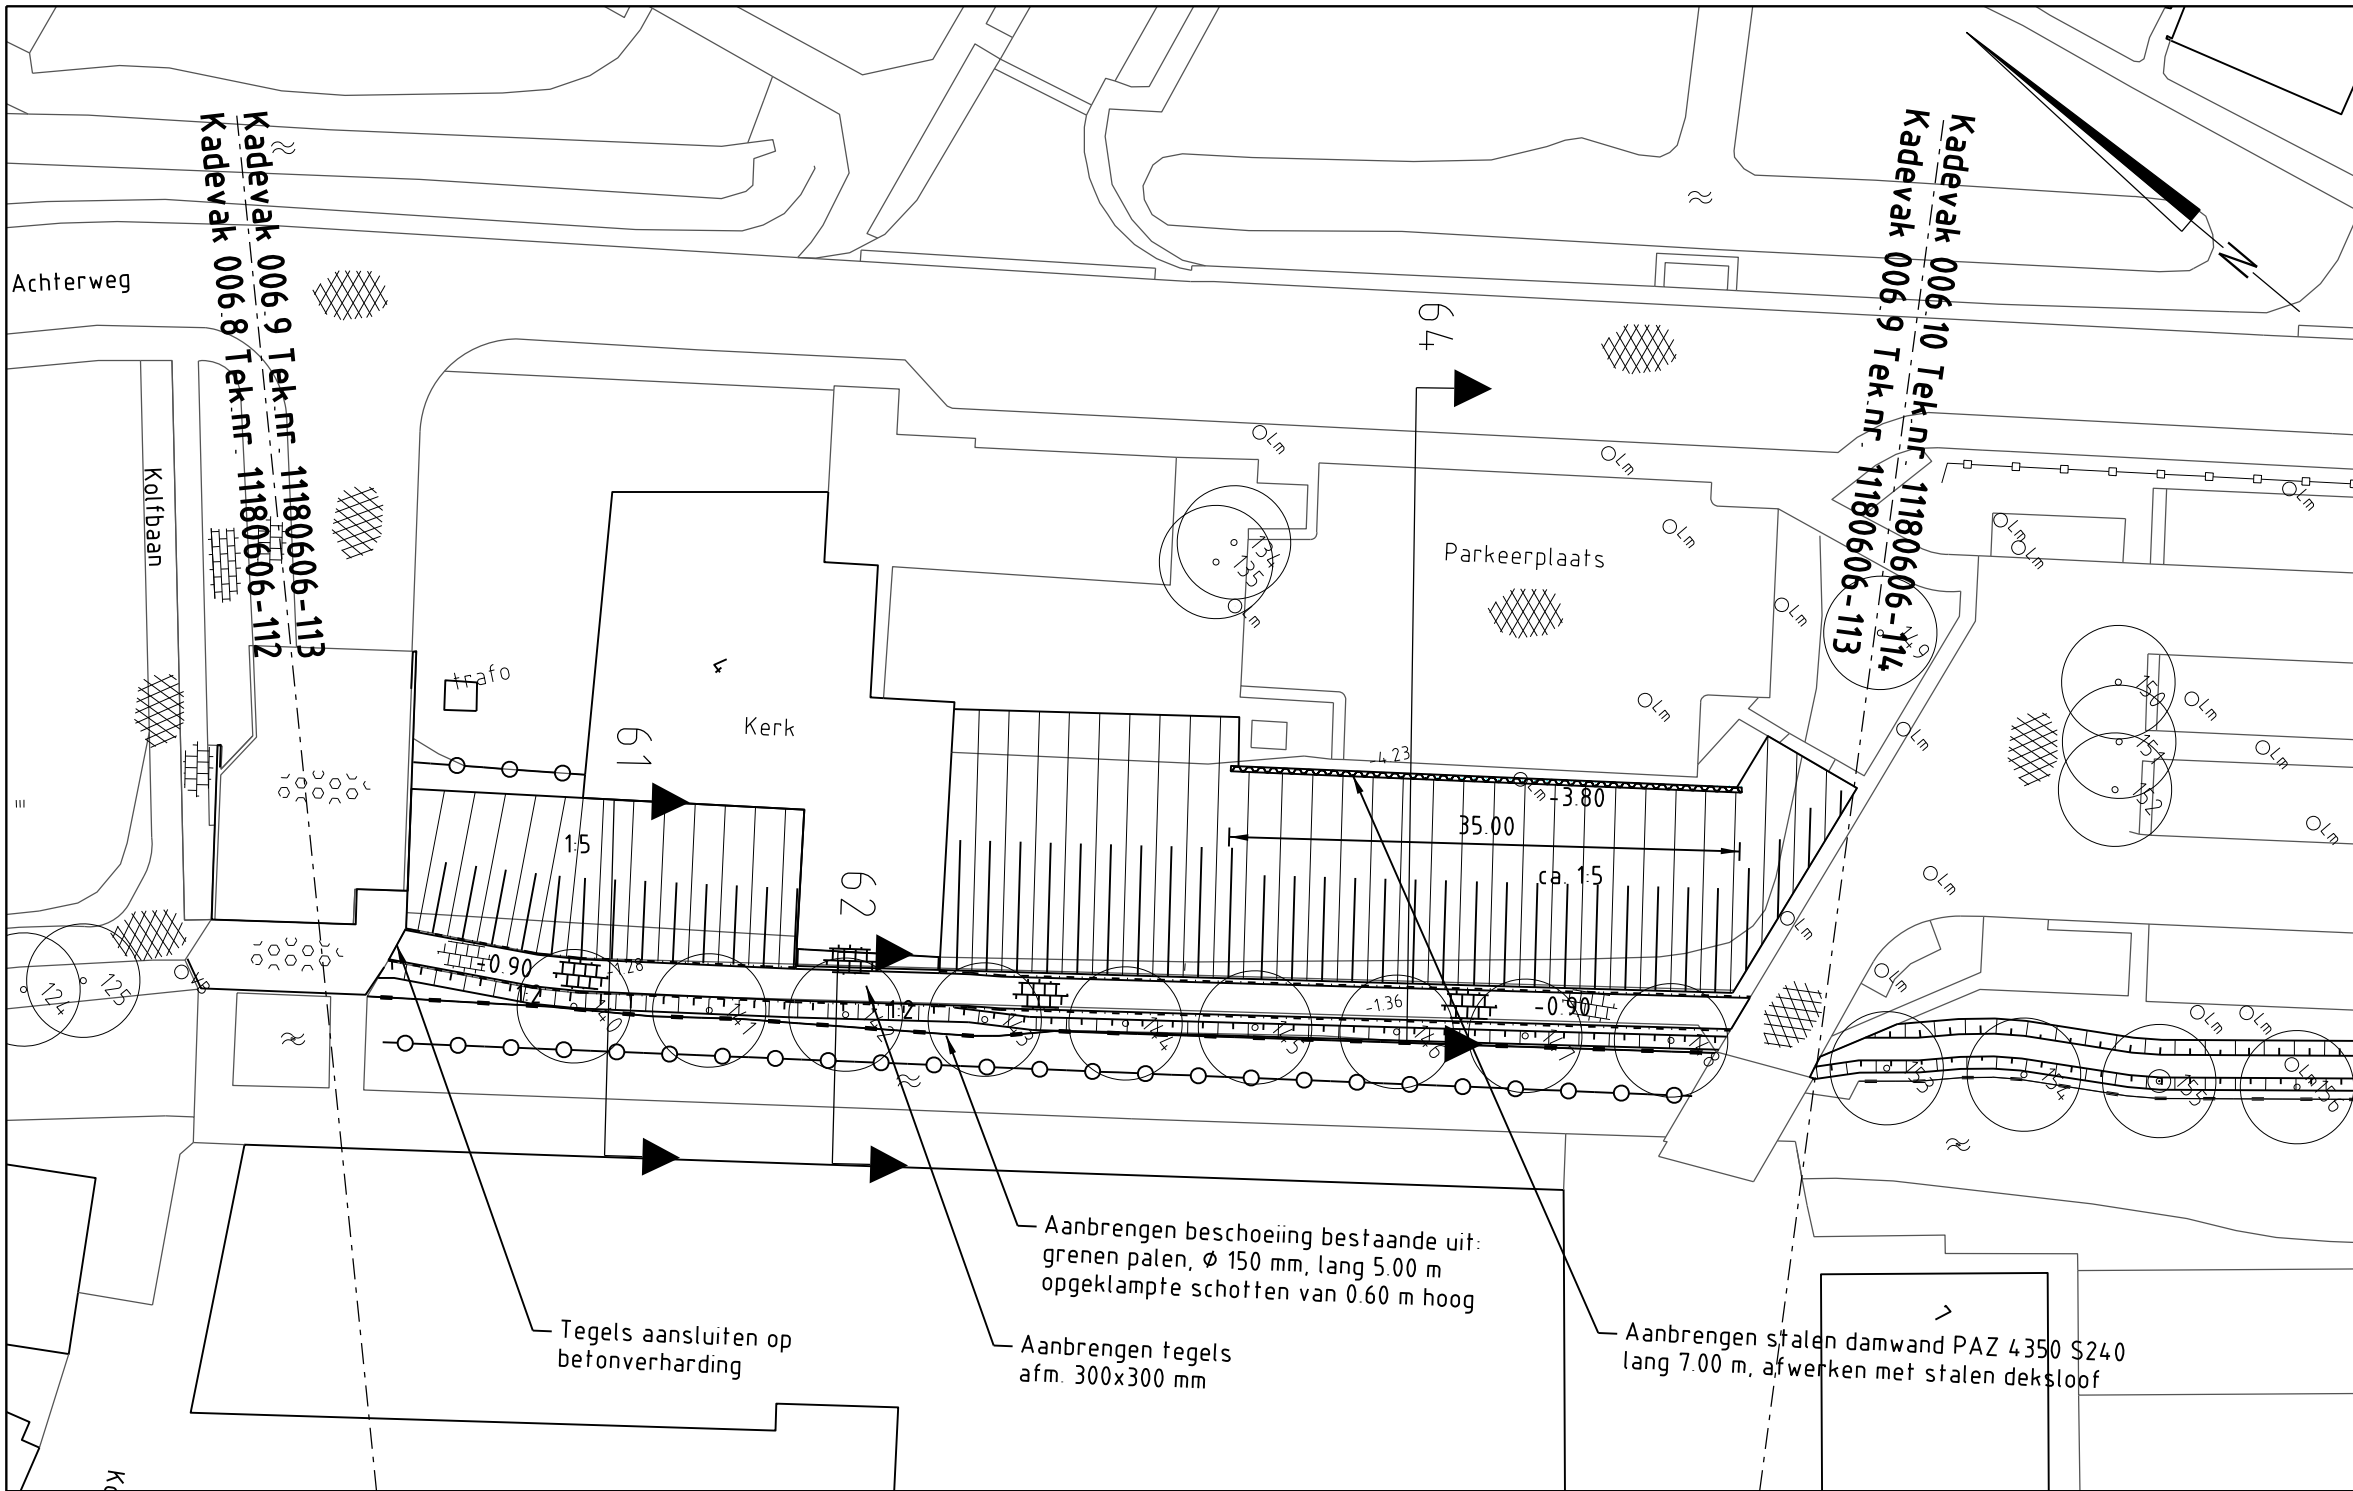


SITUATIE
Schaal 1500

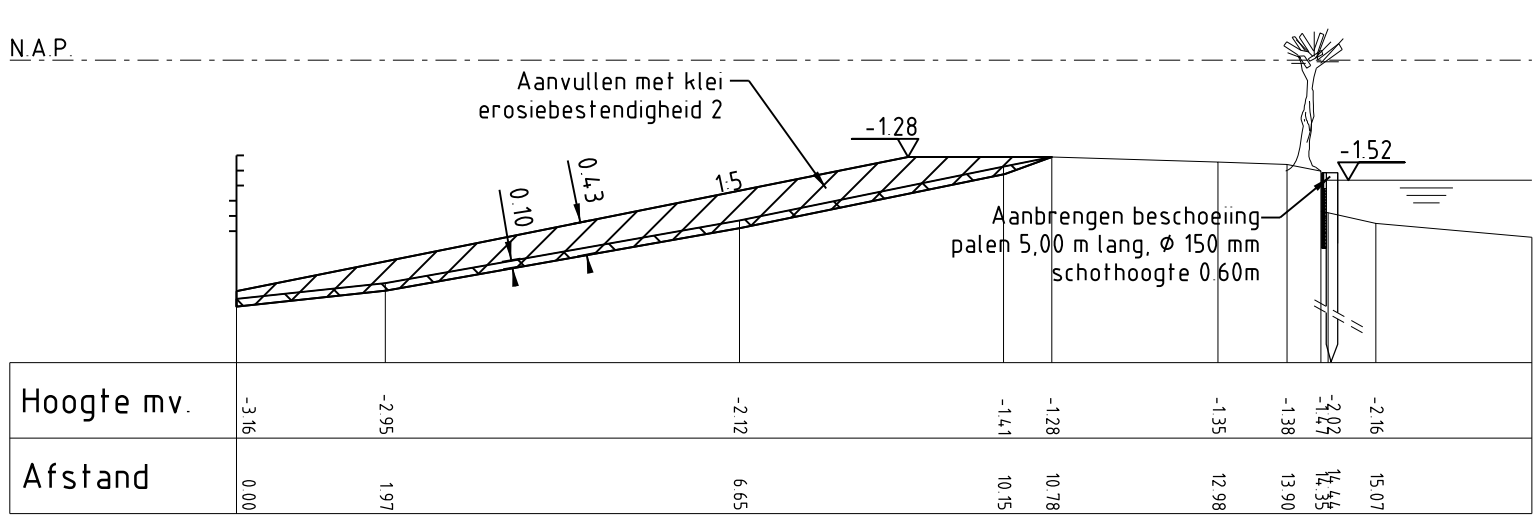


PROFIEL 61 (FASE 1)
Schaal 1:100

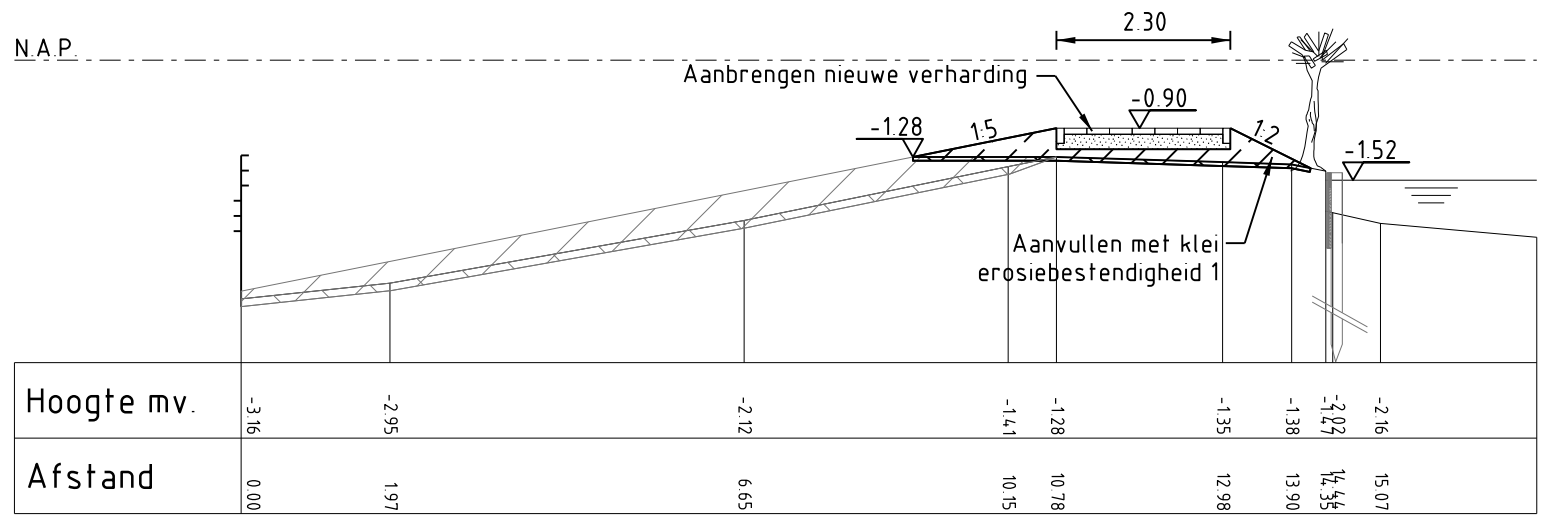


PROFIEL 61 (FASE 2)
Schaal 1:100

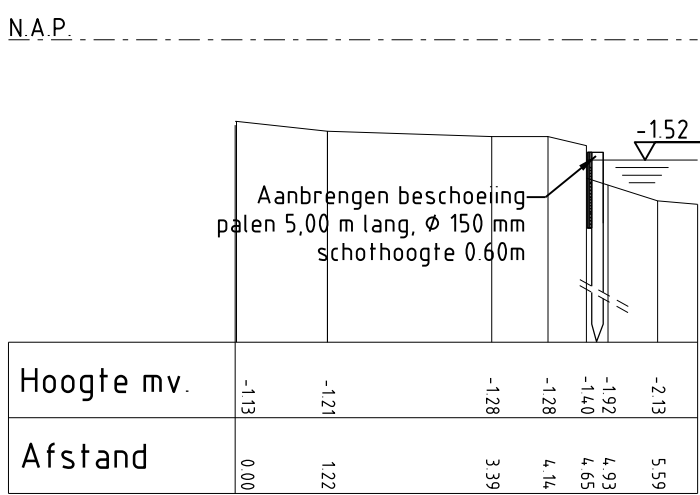


PROFIEL 62(FASE 1)
Schaal 1:100

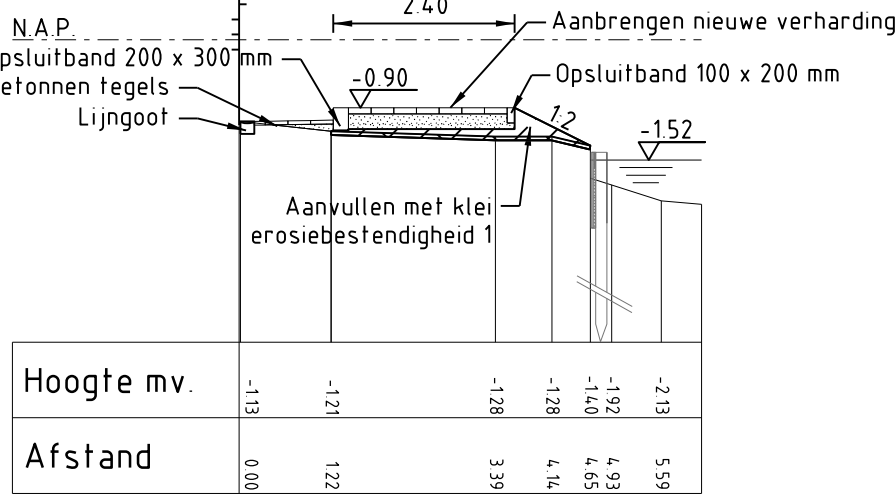

PROFIEL 62(FASE 2)
Schaal 1:100

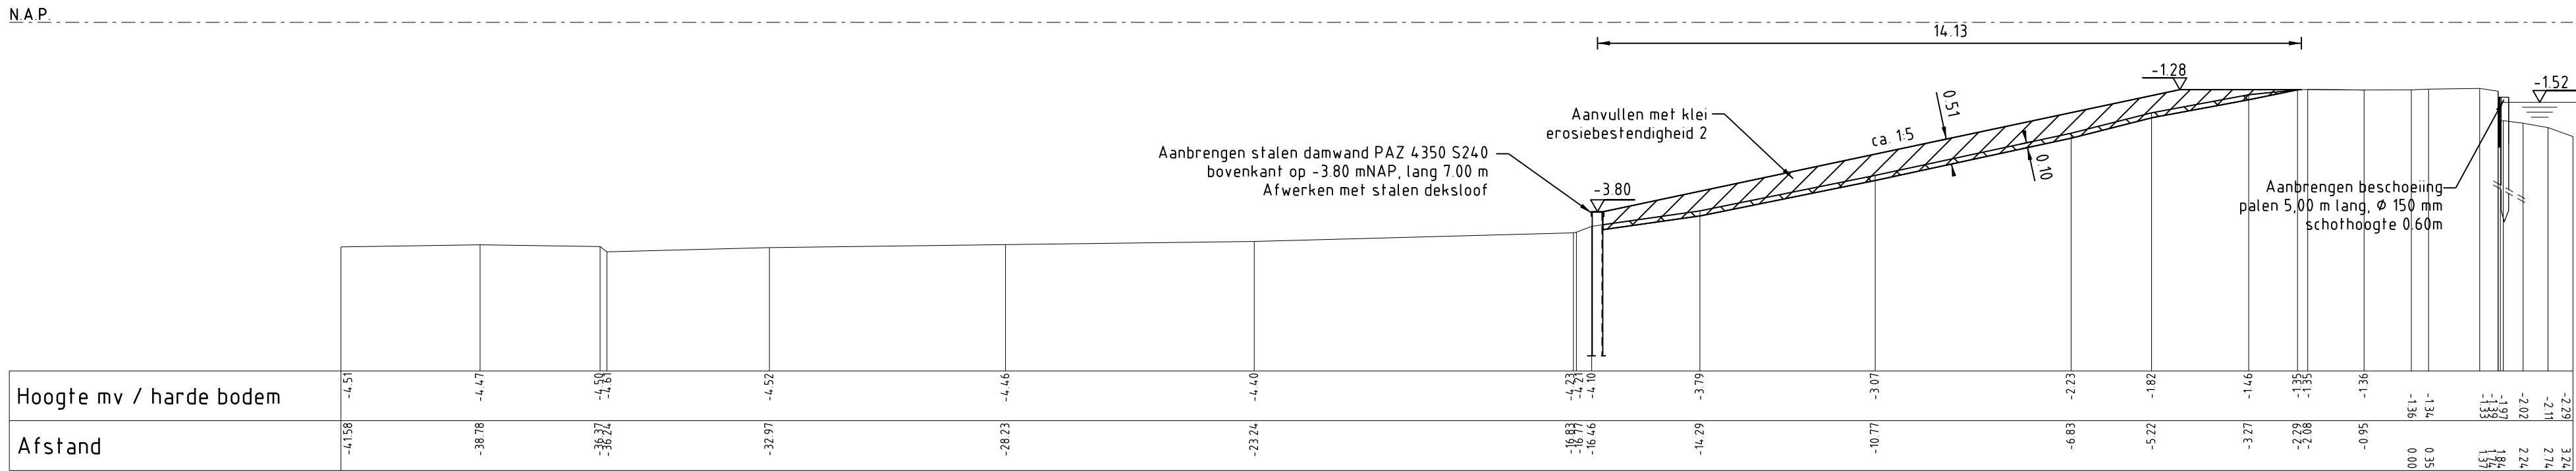

PROFIEL 64 (FASE 1)
Schaal 1:100

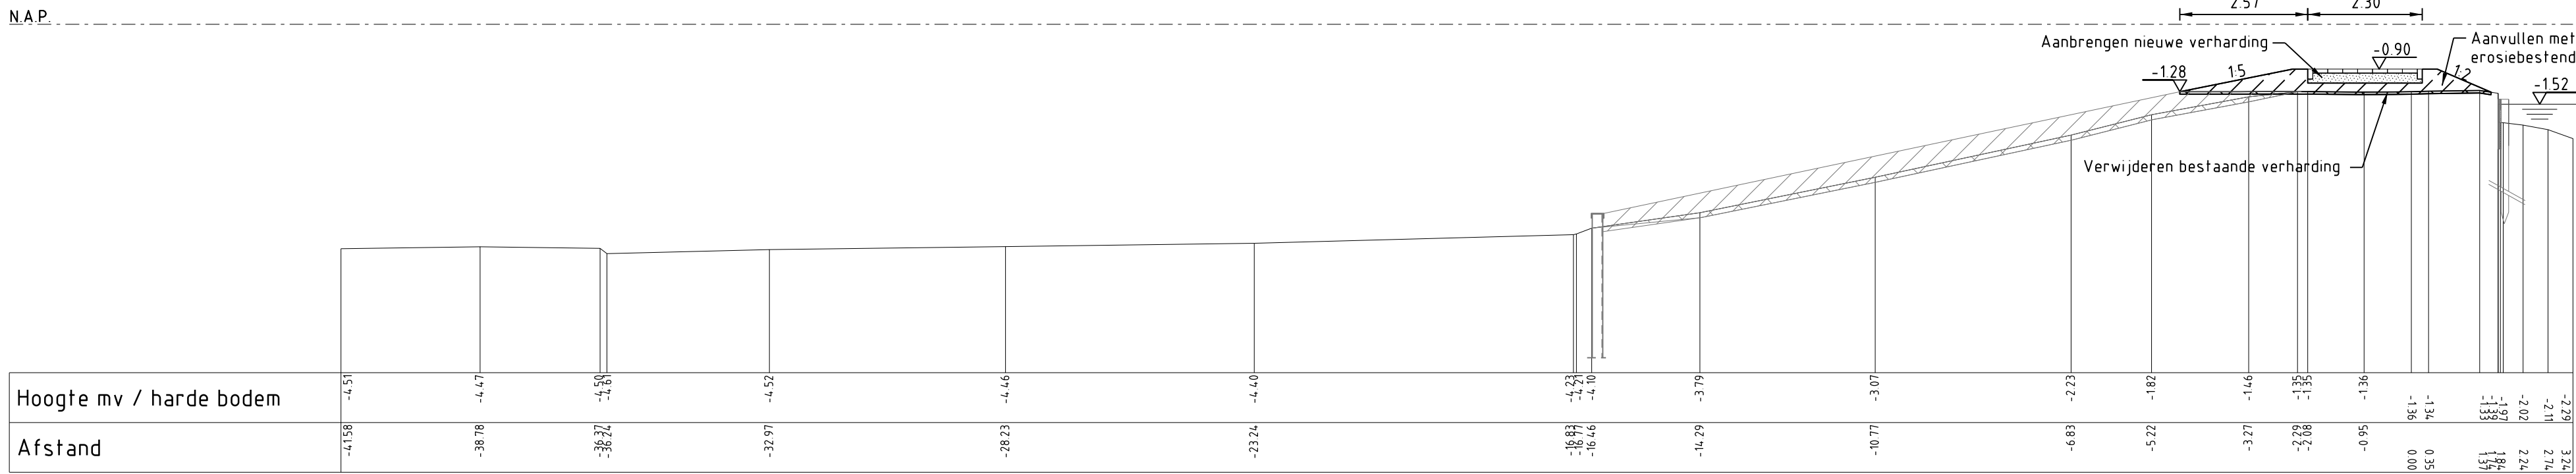

PROFIEL 64 (FASE 2)
Schaal 1:100

LEGENDA

Bestaande situatie


- Werkgrens
- Nr
- Bestaande situatie
- Bestaande bebouwing
- Bestaande boom (behouden)
- Bestaande hoogte

Nieuwe situatie

- Steunberm
- Nieuw te maken (talud)
- Aanleghoogte
- Asfaltverharding
- Houtend damwand
- Beschoeiing
- Beschoeiing

Profielen

- Frezen maaienveld
- Aanbrengen klei erosiebestendigheid 1
- Aanbrengen klei erosiebestendigheid 2
- Aanleghoogte
- Ontwerpprofiel

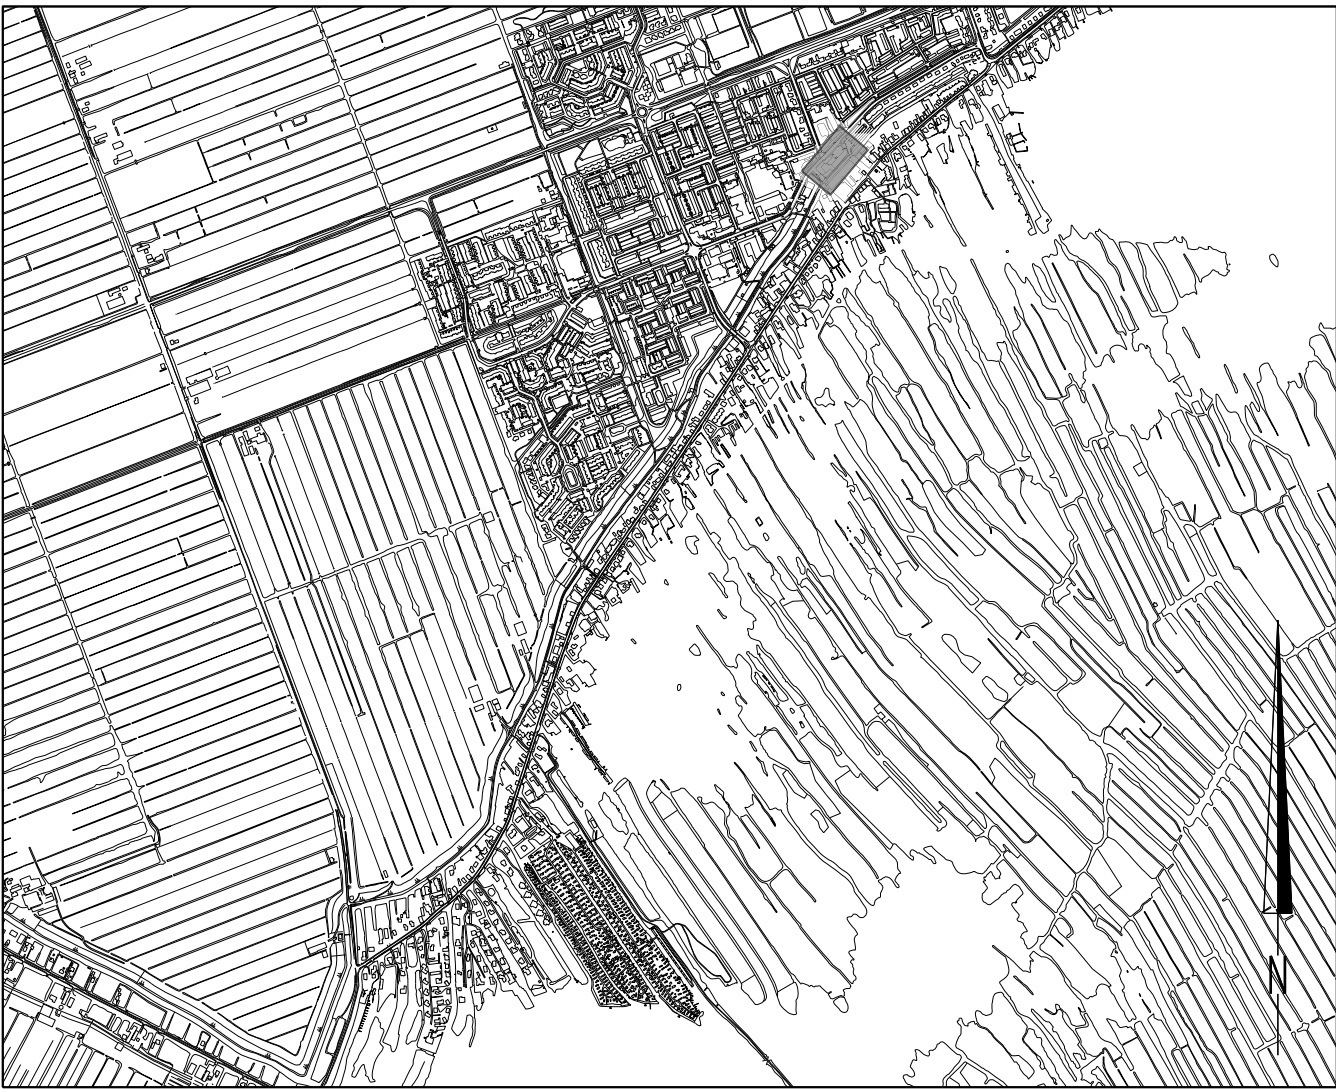

OVERZICHT

Schaal 1:20.000

Maten in meters

Diameters in millimeters

Hoogtematen in meters Lo.v. N.A.P.

01	03-07-2014	Divers layout. Hoogte, lengte en type stalen damwandconstructie. Onderwaterluid ingetekend.	RL
NR	DATUM	WIJZIGING	GET.

Filenaam:
NC12180120-01.dgn

OPDRACHTGEVER	TEKENAAR	PROJECTLEIDER
Kadeverbetering Nieuwkoop	J. Patilaya	J.J. Wattel
	GECONTROLEERD	AKKOORD
PROJECTOMSCHRIJVING	DATUM	FORMAAT
Kadeverbetering Nieuwkoop	15-03-2013	A1
	TEKENINGNUMMER	SCHAAL
	11180606-113	1:100/1:500/ 1:20.000
TEKENINGOMSCHRIJVING		WIJZ.NR
Definitief ontwerp Kadevak 006.9 Situatie en dwarsprofielen 61, 62 en 64		01

STATUS
Concept





Schaal 1:20.000

Maten in meters


Diameters in millimeters

Hoogtematen in meters t.o.v. N.A.P.


Filenaam:
 NC12180120-01.dgn

01	03-07-2014	Divers layout.	RL
NR	DATUM	WIJZIGING	GET.


OPDRACHTGEVER 	Hoogheemraadschap van Rijnland	TEKENAAR J. Patilaya	PROJECTLEIDER J.J. Wattel
PROJECTOMSCHRIJVING Kadeverbetering Nieuwkoop		GECONTROLEERD	AKKOORD
TEKENINGOMSCHRIJVING Definitief ontwerp Kadevak 006.10 Situatie en dwarsprofiel 65		DATUM 15-03-2013	FORMAAT A2
STATUS Concept		TEKENINGNUMMER 11180606-114	SCHAAL 1:100/1:500/ 1:20.000 WIJZ.NR 01

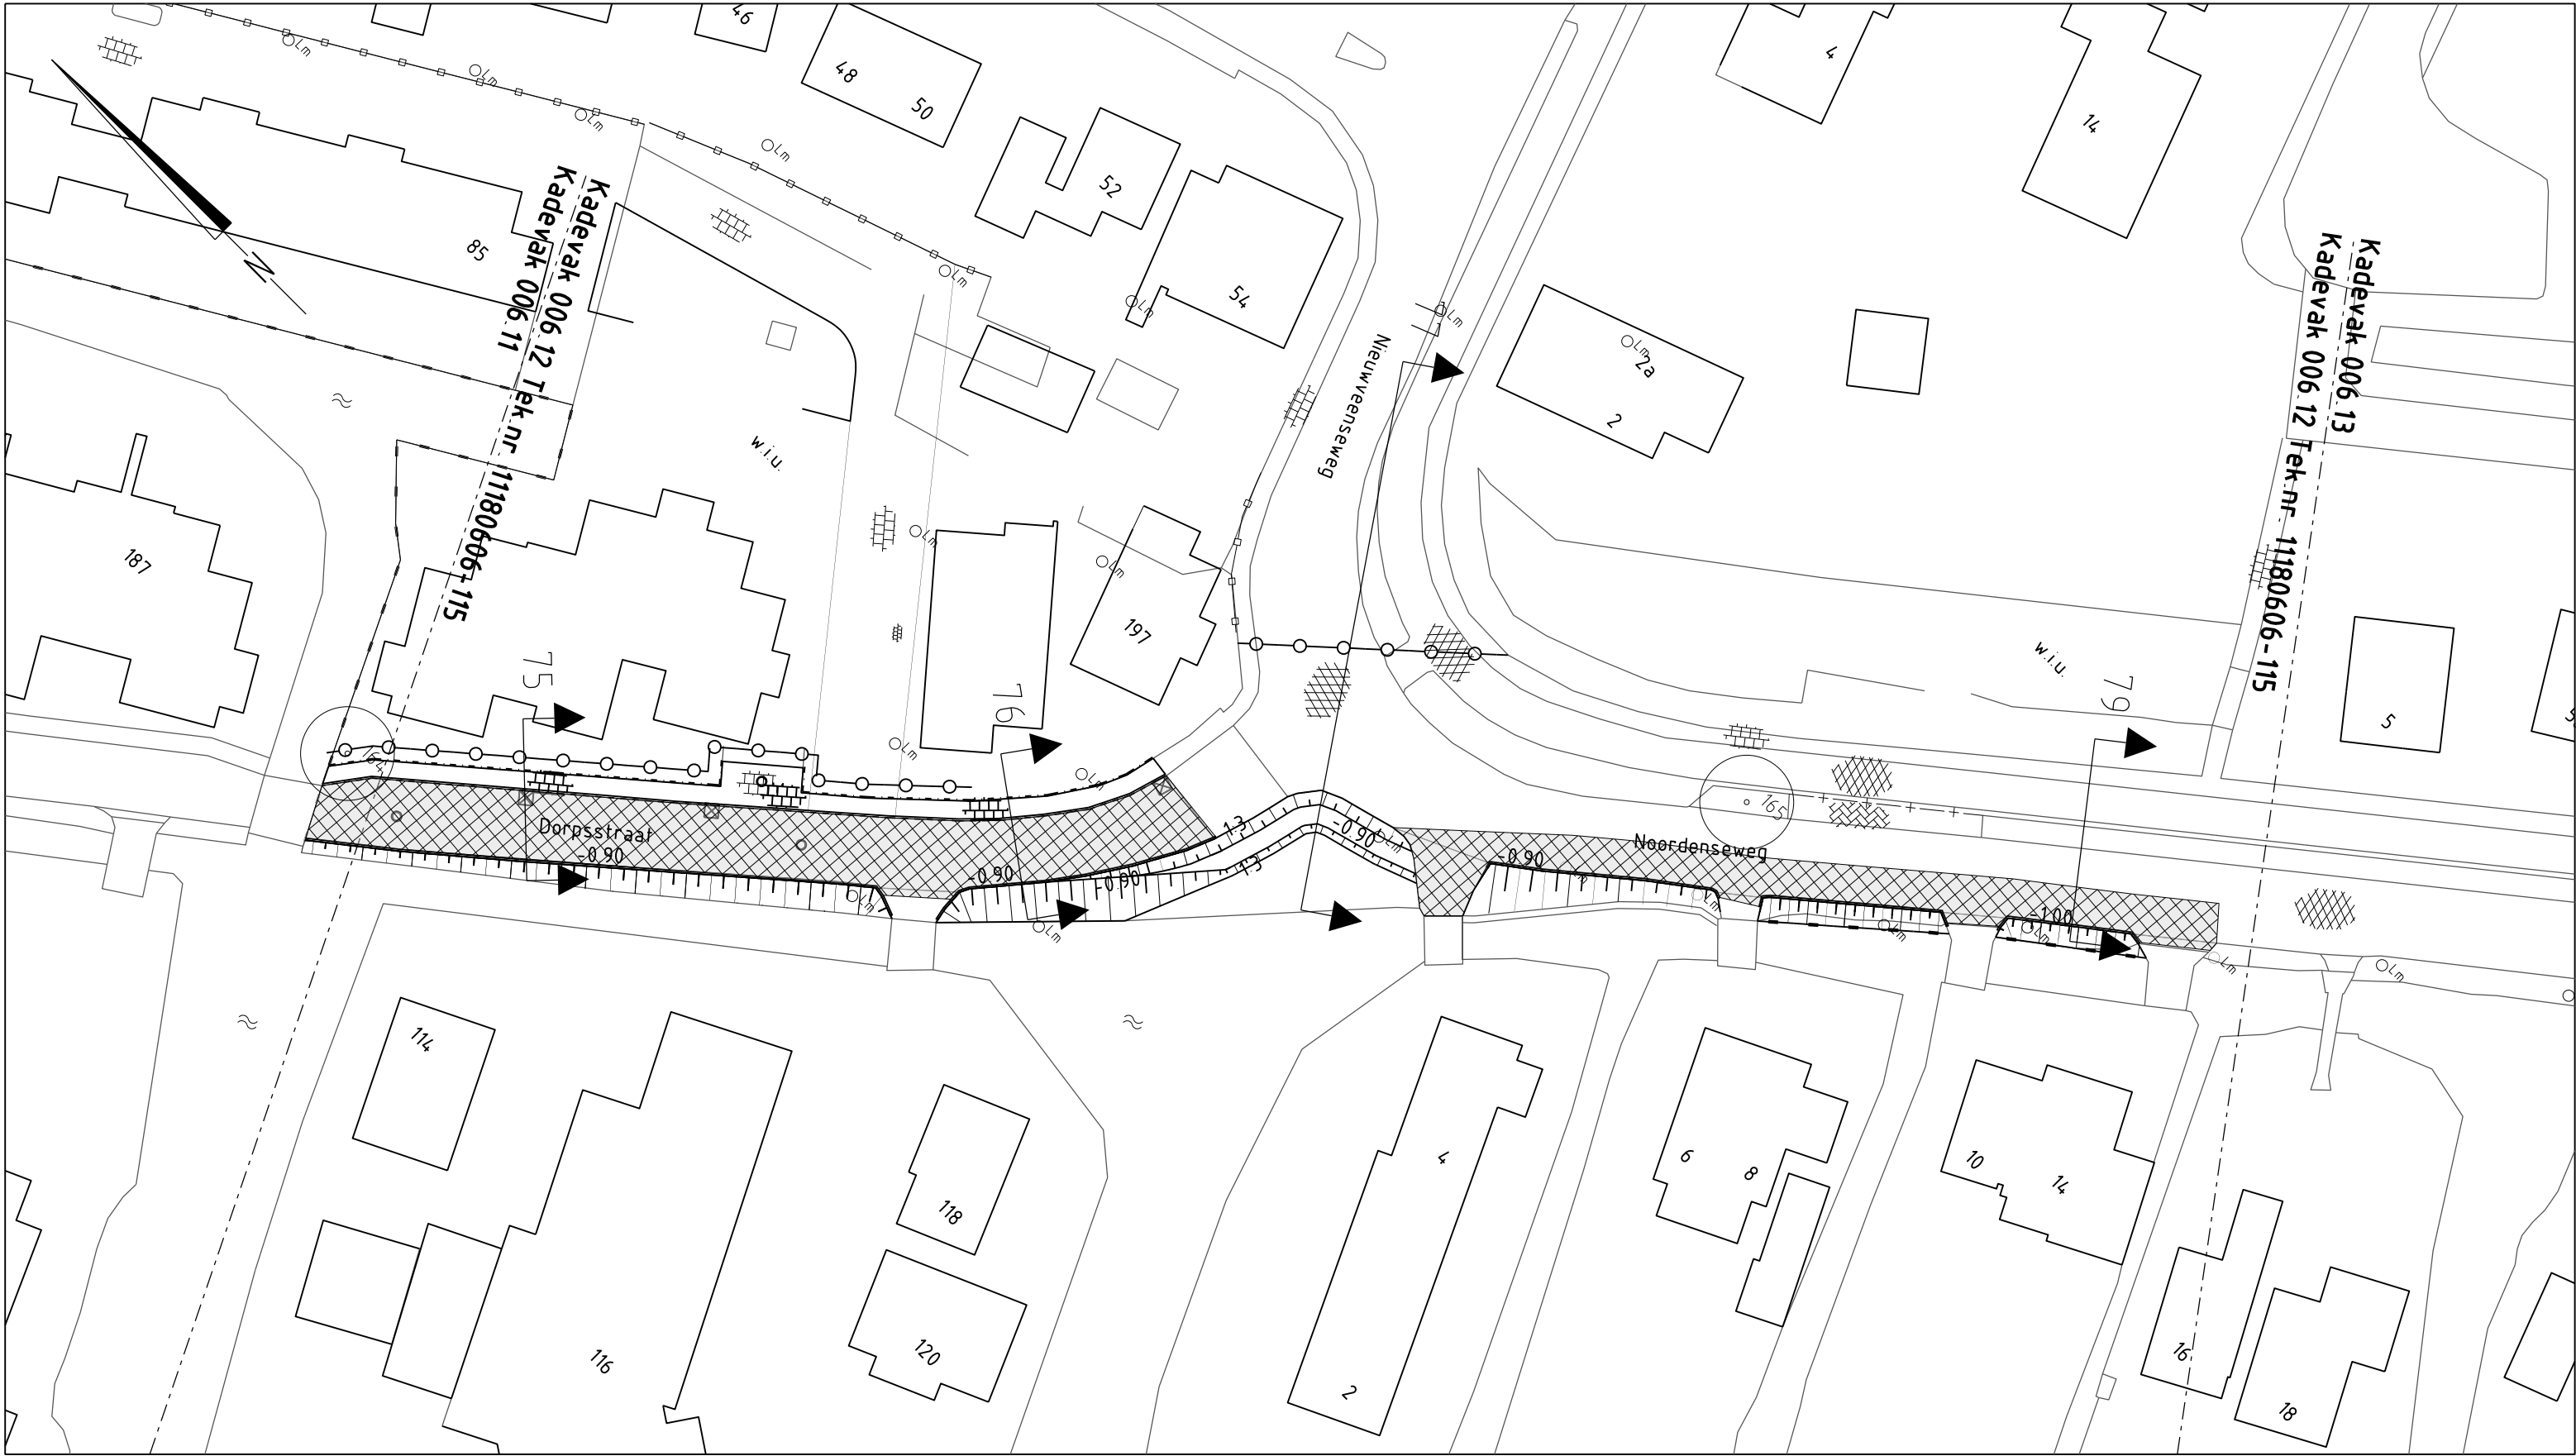


SITUATIE
Schaal 1:500

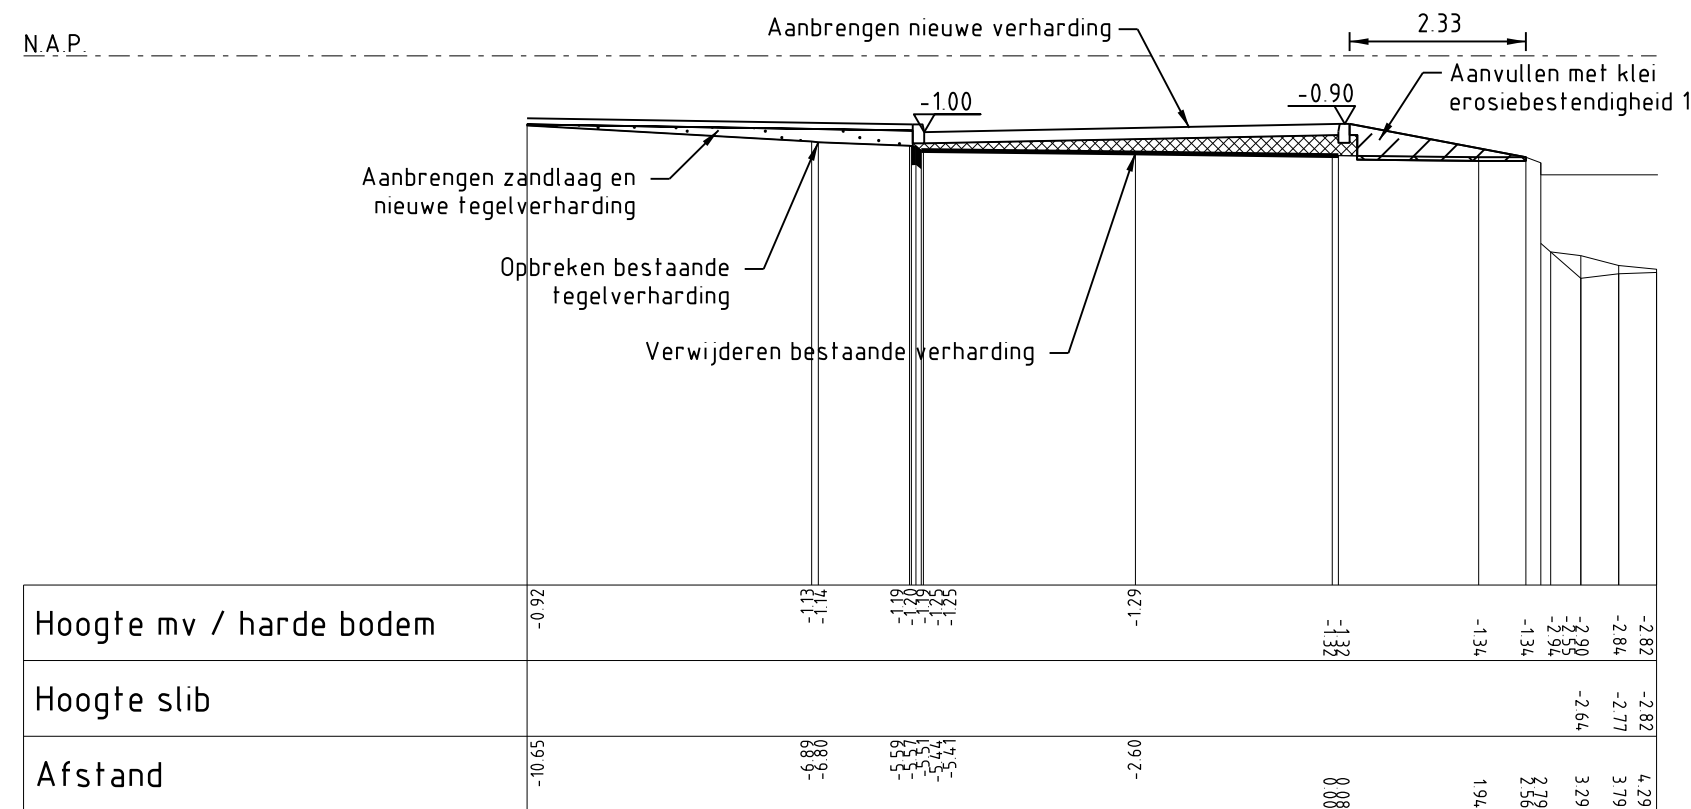

Profiel 76
Schaal 1:100

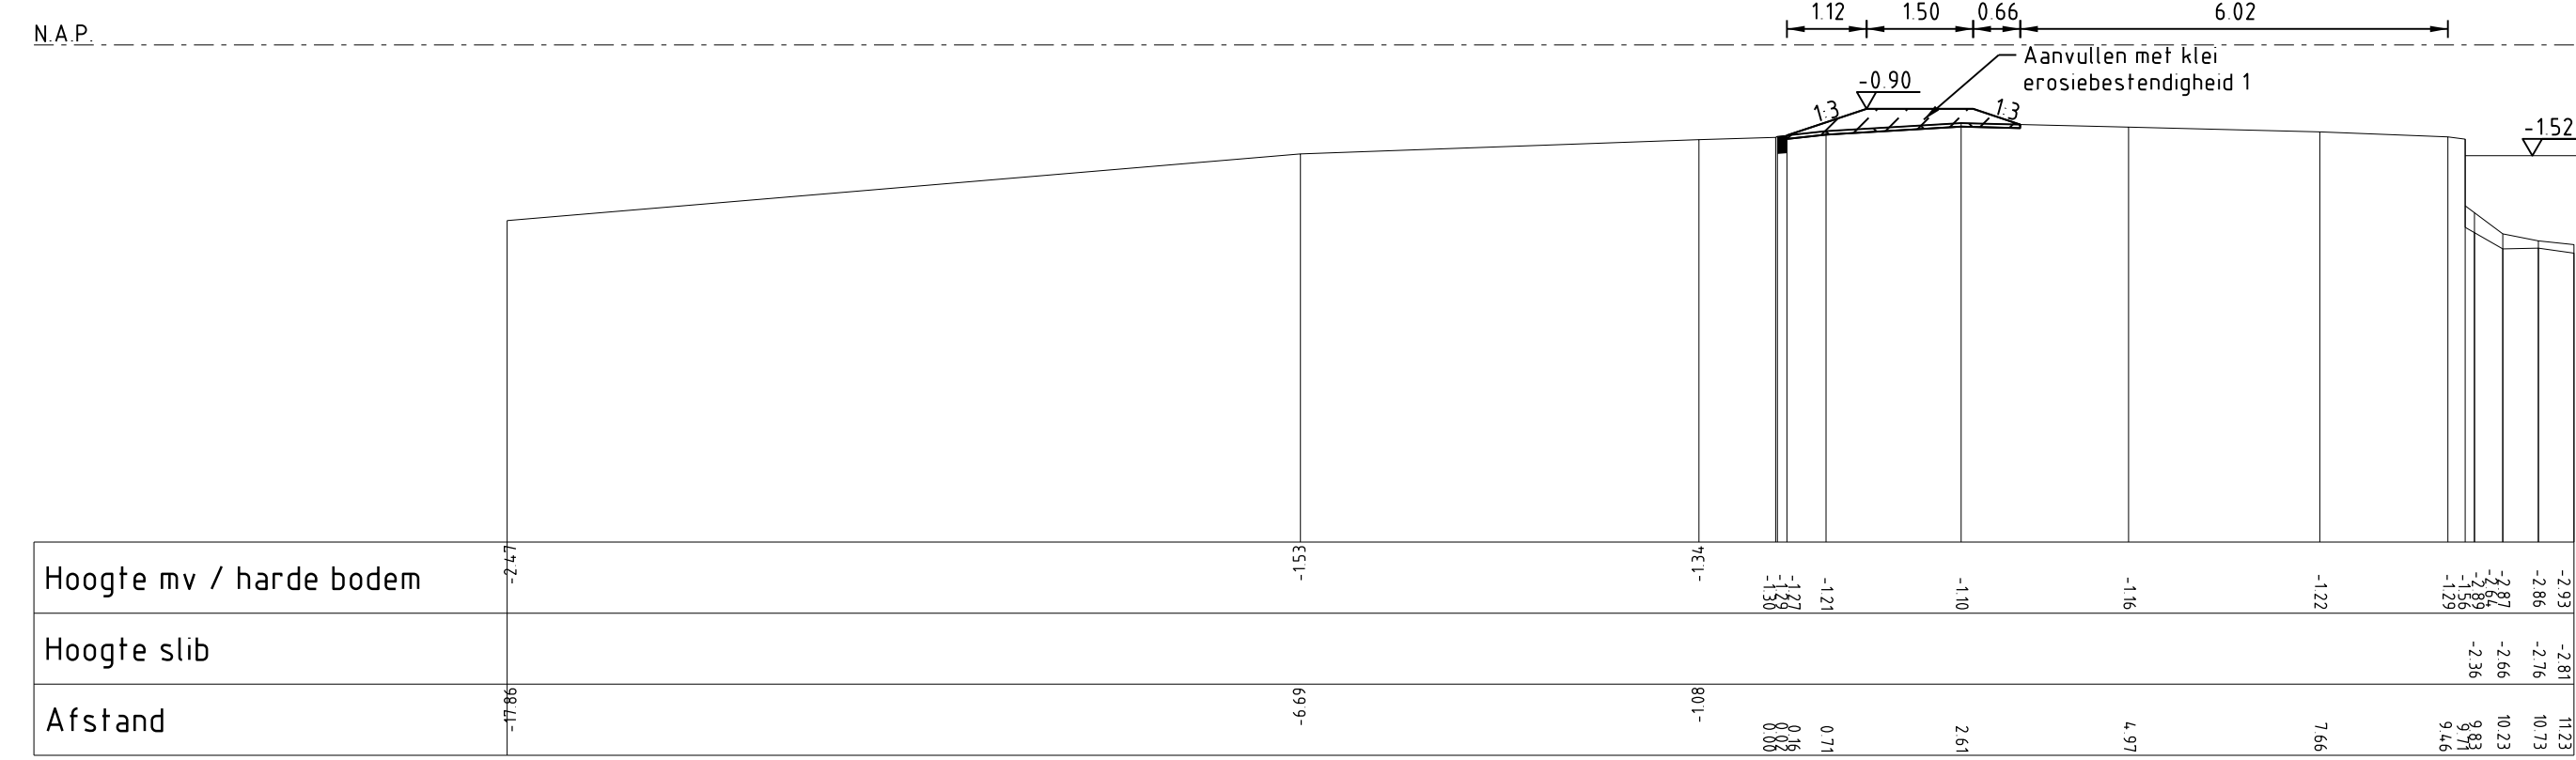

Profiel 77
Schaal 1:100

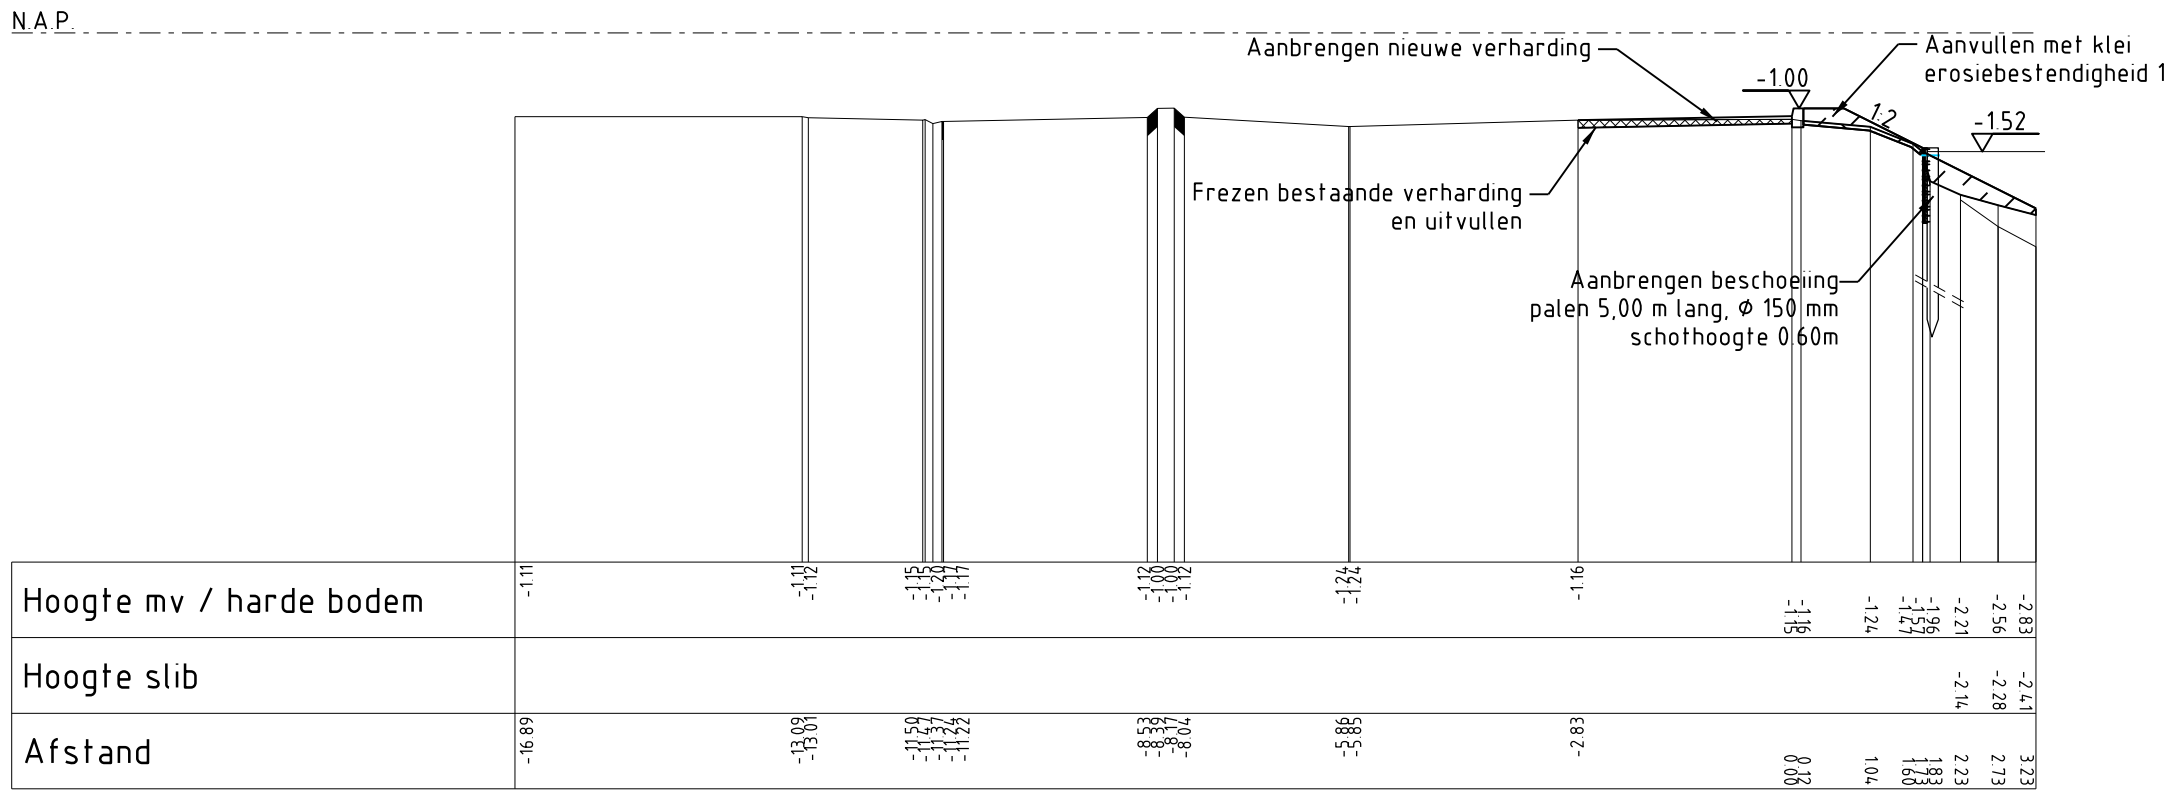

Profiel 79
Schaal 1:100

LEGENDA

Bestaande situatie


- Werkgrens
- Nr
- Bestaande situatie
- Bestaande bebouwing
- Bestaande boom (behouden)
- Bestaande hoogte

Nieuwe situatie

- Steunberm
- Nieuw te maken (talud)
- Aanleghoogte
- Asfaltverharding
- Houtend damwand
- Beschoeiing
- Beschoeiing

Profielen

- Frezen maaiveld
- Aanbrengen klei erosiebestendigheid 1
- Aanbrengen klei erosiebestendigheid 2
- Aanleghoogte
- Ontwerpprofiel

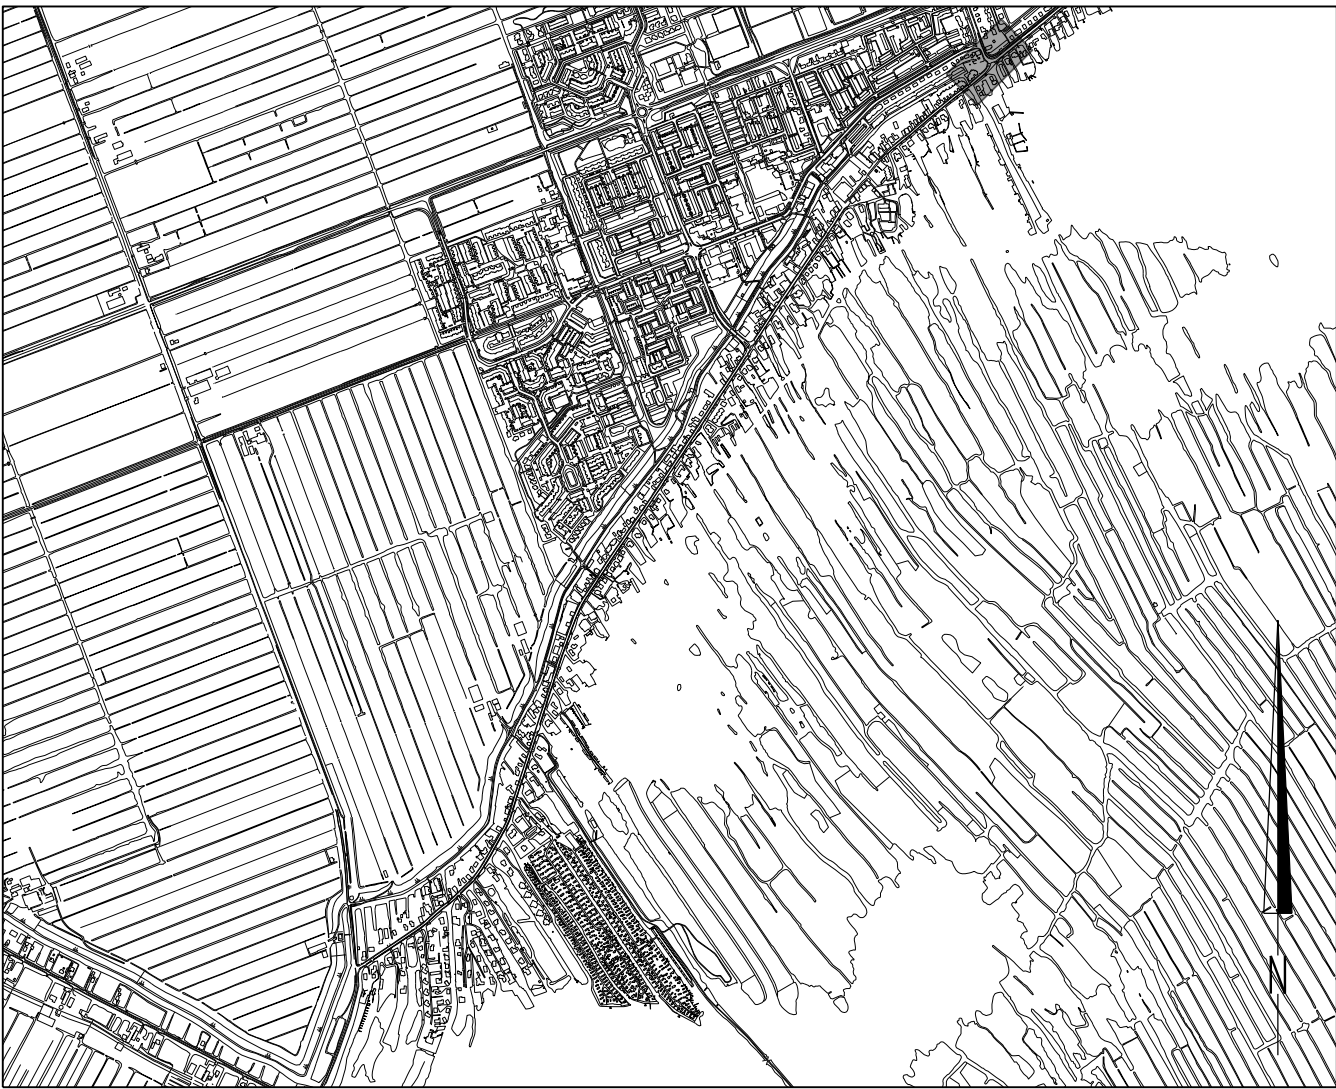

SITUATIE
Schaal 1:20.000


Maten in meters
Diameters in millimeters
Hoogtematen in meters L.o.v. N.A.P.

Bestaande situatie
Hoogtematen in meters L.o.v. N.A.P.


01	03-07-2014	Divers layout. Buitentalud profiel 76.	RL
NR	DATUM	WIJZIGING	GET.

OPDRACHTGEVER	TEKENAAR	PROJECTLEIDER
Hoogheemraadschap van Rijnland	J. Patilaya	J.J. Wattel
PROJECTOMSCHRIJVING	GECONTROLEERD	AKKOORD
Kadeverbetering Nieuwkoop	DATUM	FORMAAT
	15-03-2013	A1
TEKENINGOMSCHRIJVING	SCHAAL	1:100/1:500/1:20.000
Definitief ontwerp Kadevak 006.12 Situatie en dwarsprofielen 76, 77 en 79	TEKENINGNUMMER	WIJZ.NR
	11180606-115	01
STATUS		
Concept		




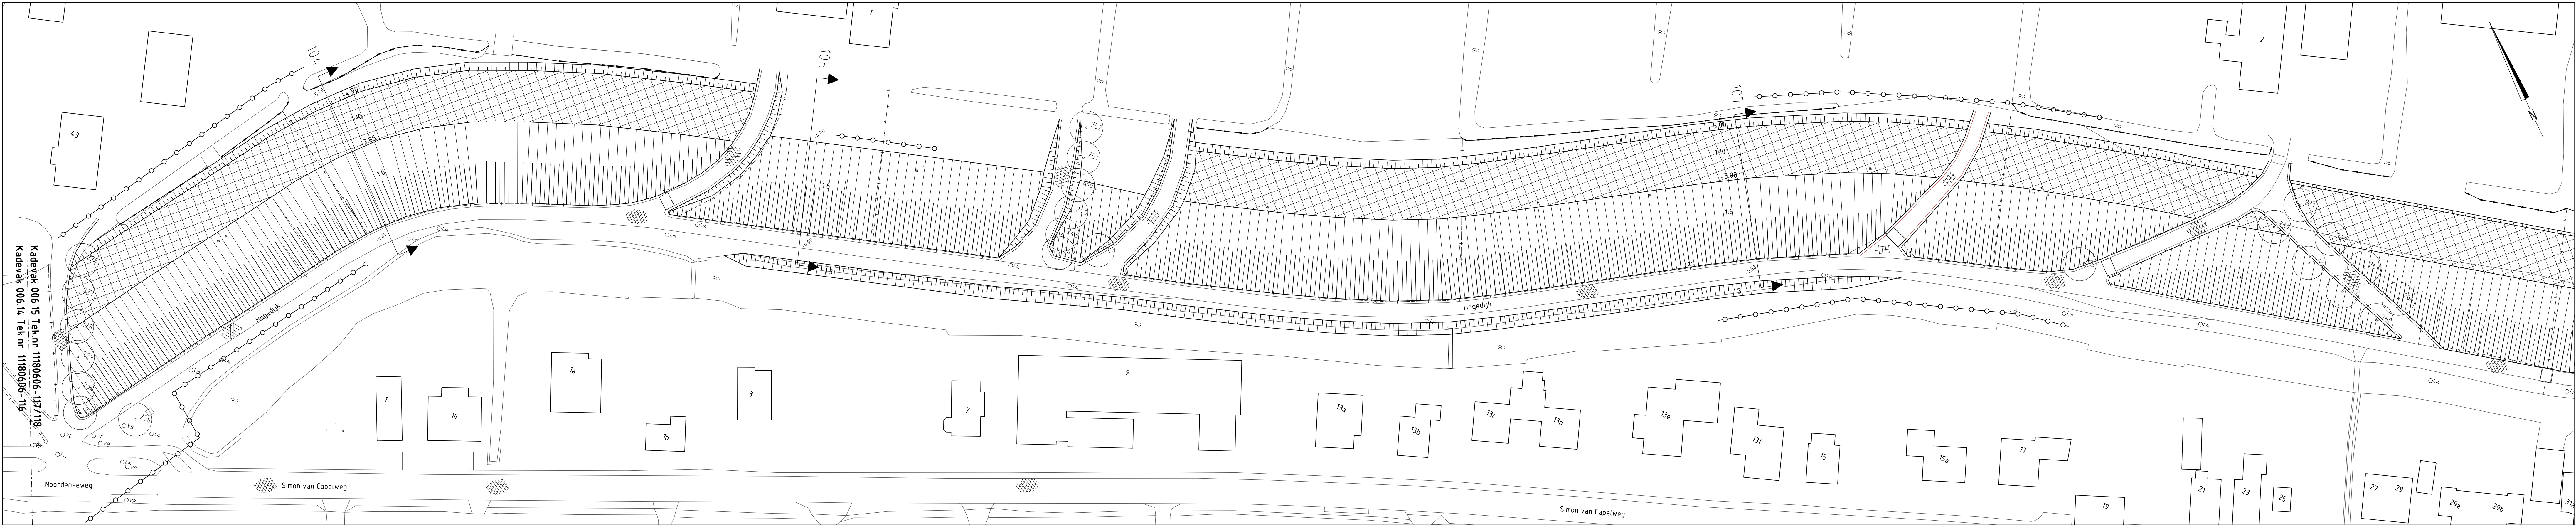

SITUATIE
Schaal 1500

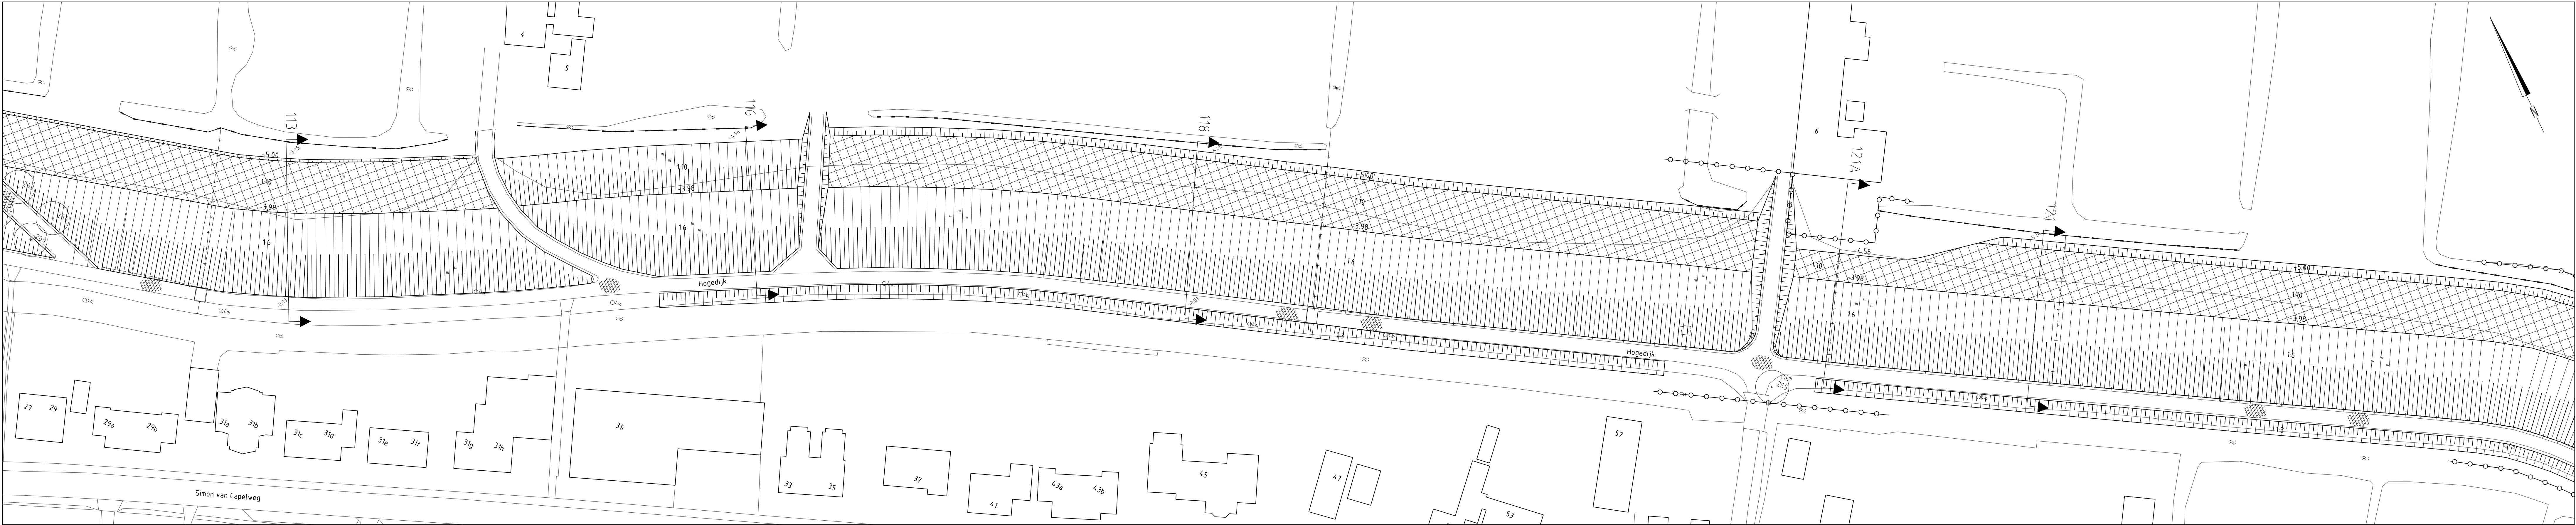

SITUATIE
Schaal 1500

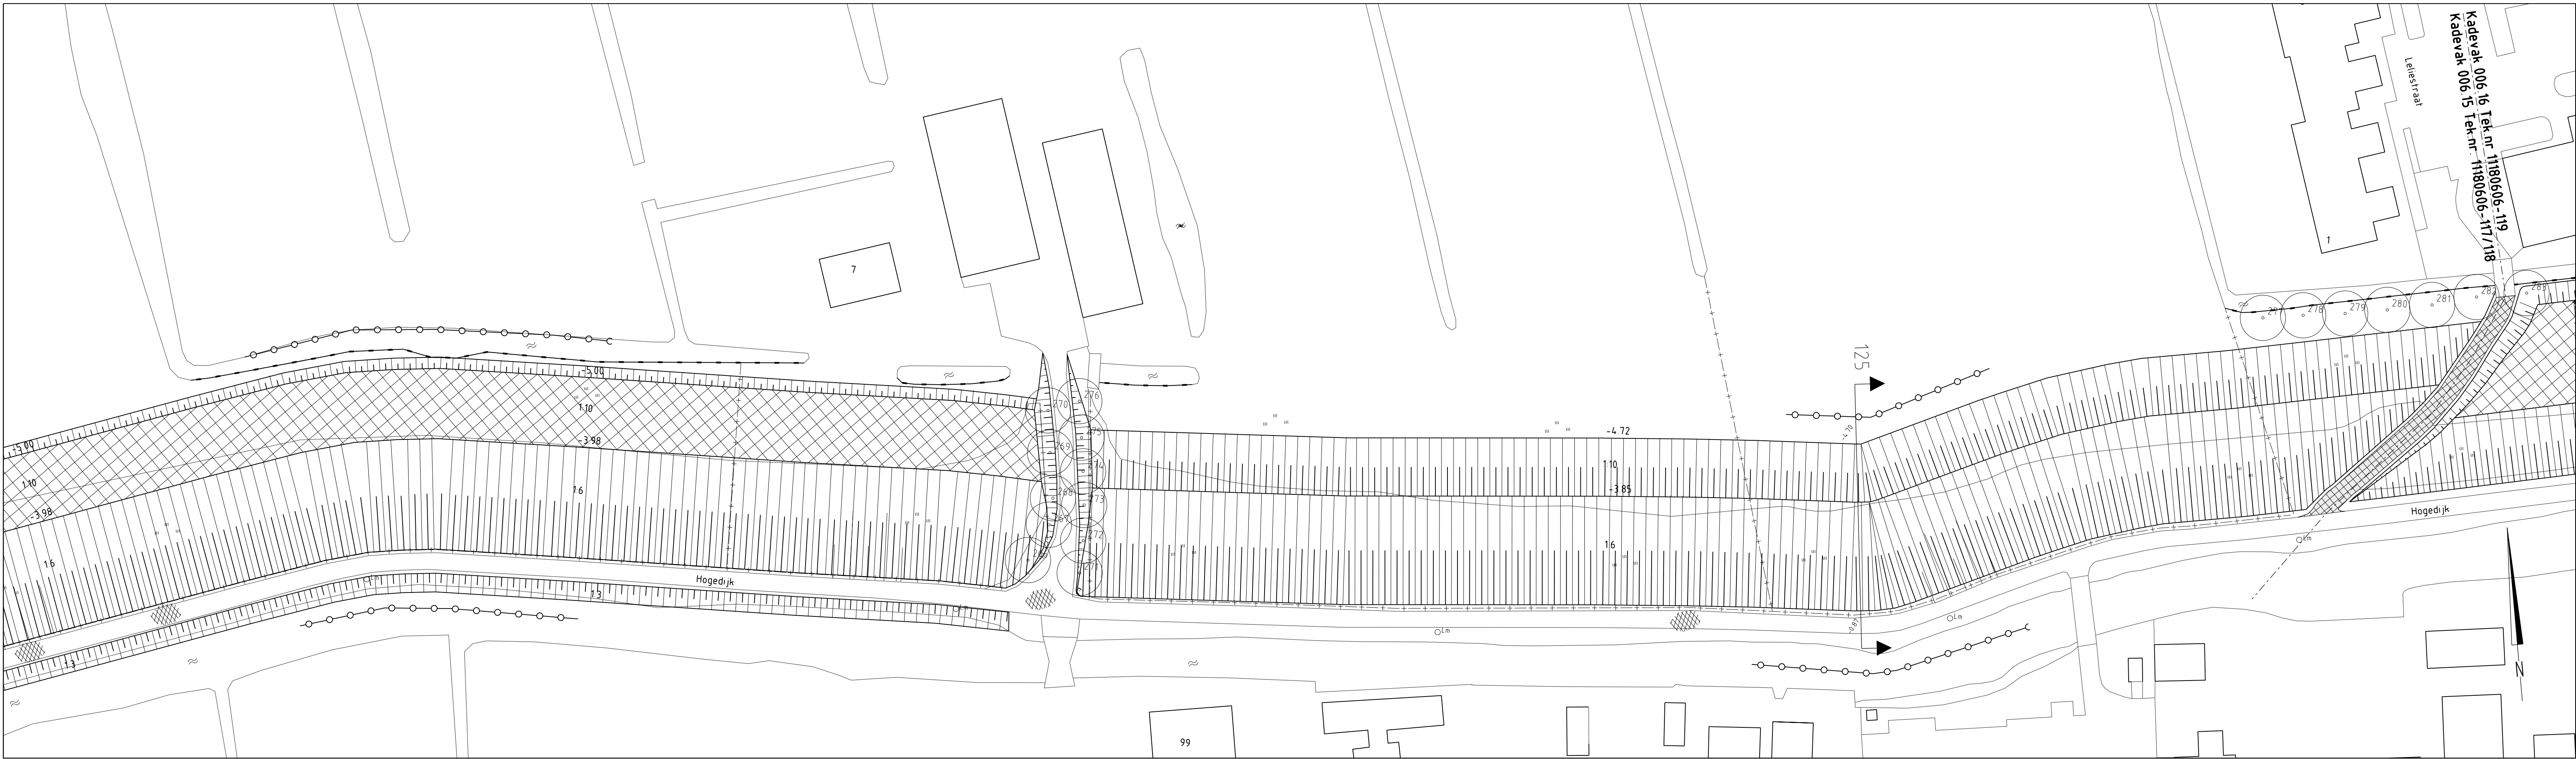

SITUATIE
Schaal 1500


LEGENDA

Bestaande situatie

- Werkgrens
- Aanduiding doorsnede
- Bestaande situatie
- Bestaande bebouwing
- Bestaande boom (behouden)
- Bestaande hoogte

Nieuwe situatie

- Steenborm
- Nieuw te maken (latud)
- Aantelgheoite
- Asfalt verharding
- Houtend damwand
- Beschoeing
- Beschoeing

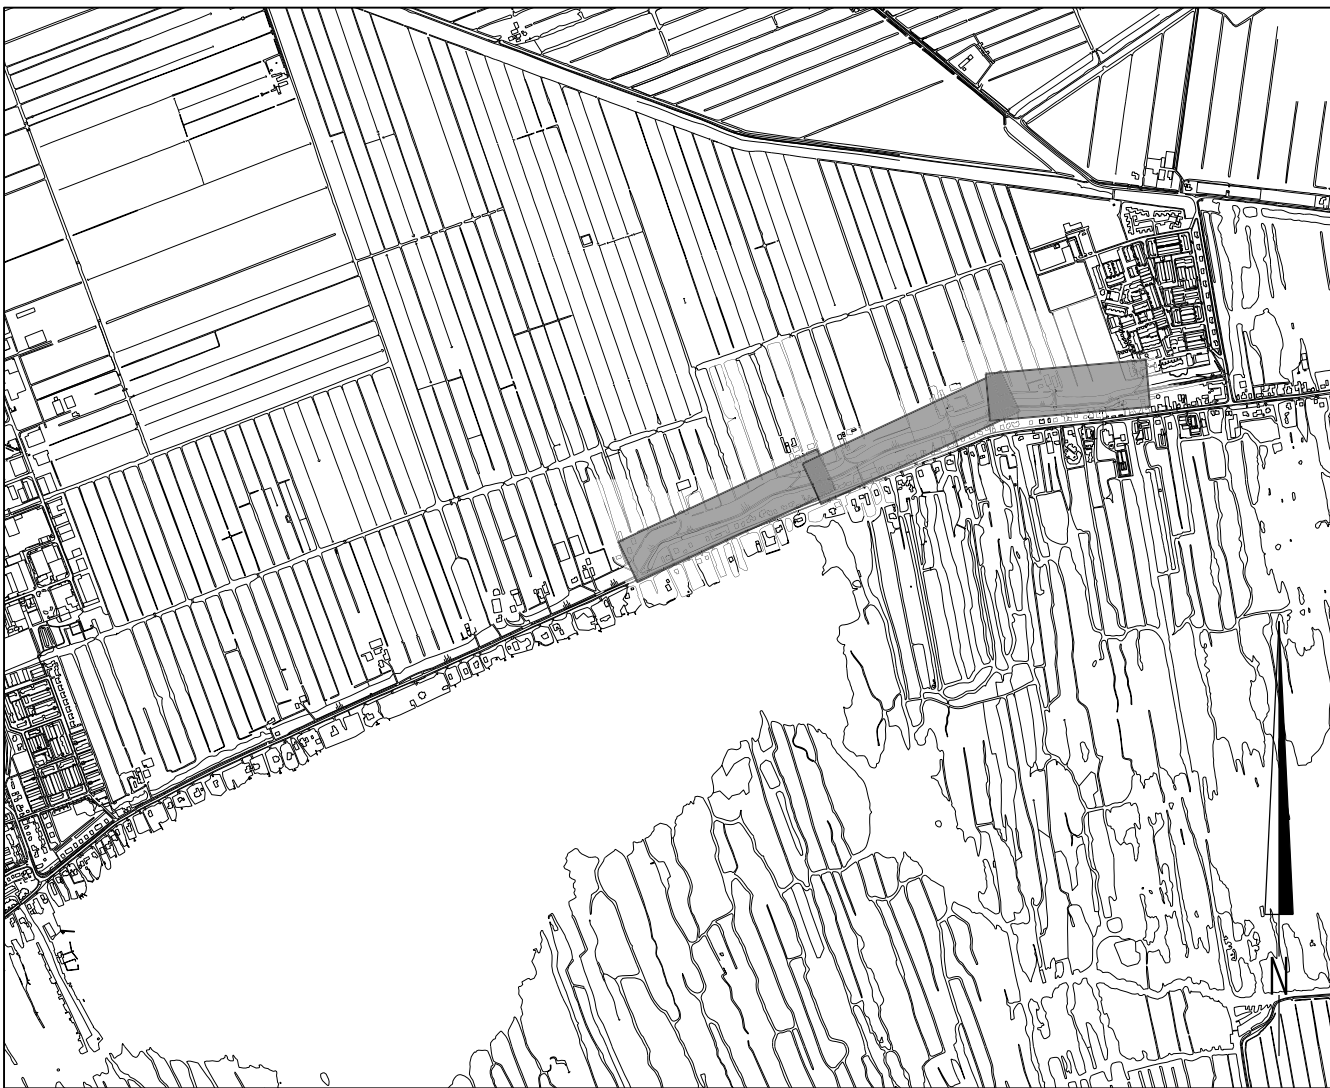

OVERZICHT

Schaal 1:20.000

Maten in meters

Diameters in millimeters

Hoogtematen in meters t.o.v. N.A.P.

01 03-07-2014 Divers layout. Onderwaterkust ingetekend.

NR DATUM WILDOING

Bestaande situatie

Bestaande bebouwing

Bestaande boom (behouden)

Bestaande hoogte

OPDRACHTGEVER

Hoogheemraadschap van Rijnland

TEKENAAR PROJECTLEIDER

PROJECTOMSCHRIJVING

Kadeverbetering Nieuwkoop

J.J. Walstel

SECUNTOLEERD AKKOORD

DATUM

15-03-2013

TEKENINGNUMMER

11180606-117

Definitief ontwerp

Kadeverbetering Nieuwkoop

Situatie

Blad 1 van 2

Concept

FORMAAT

A0

SCHAAL

1:500/

1:20.000

WIJZ.NR


01

STATUS


Concept




Rijns - IJssel - Oostvaarders

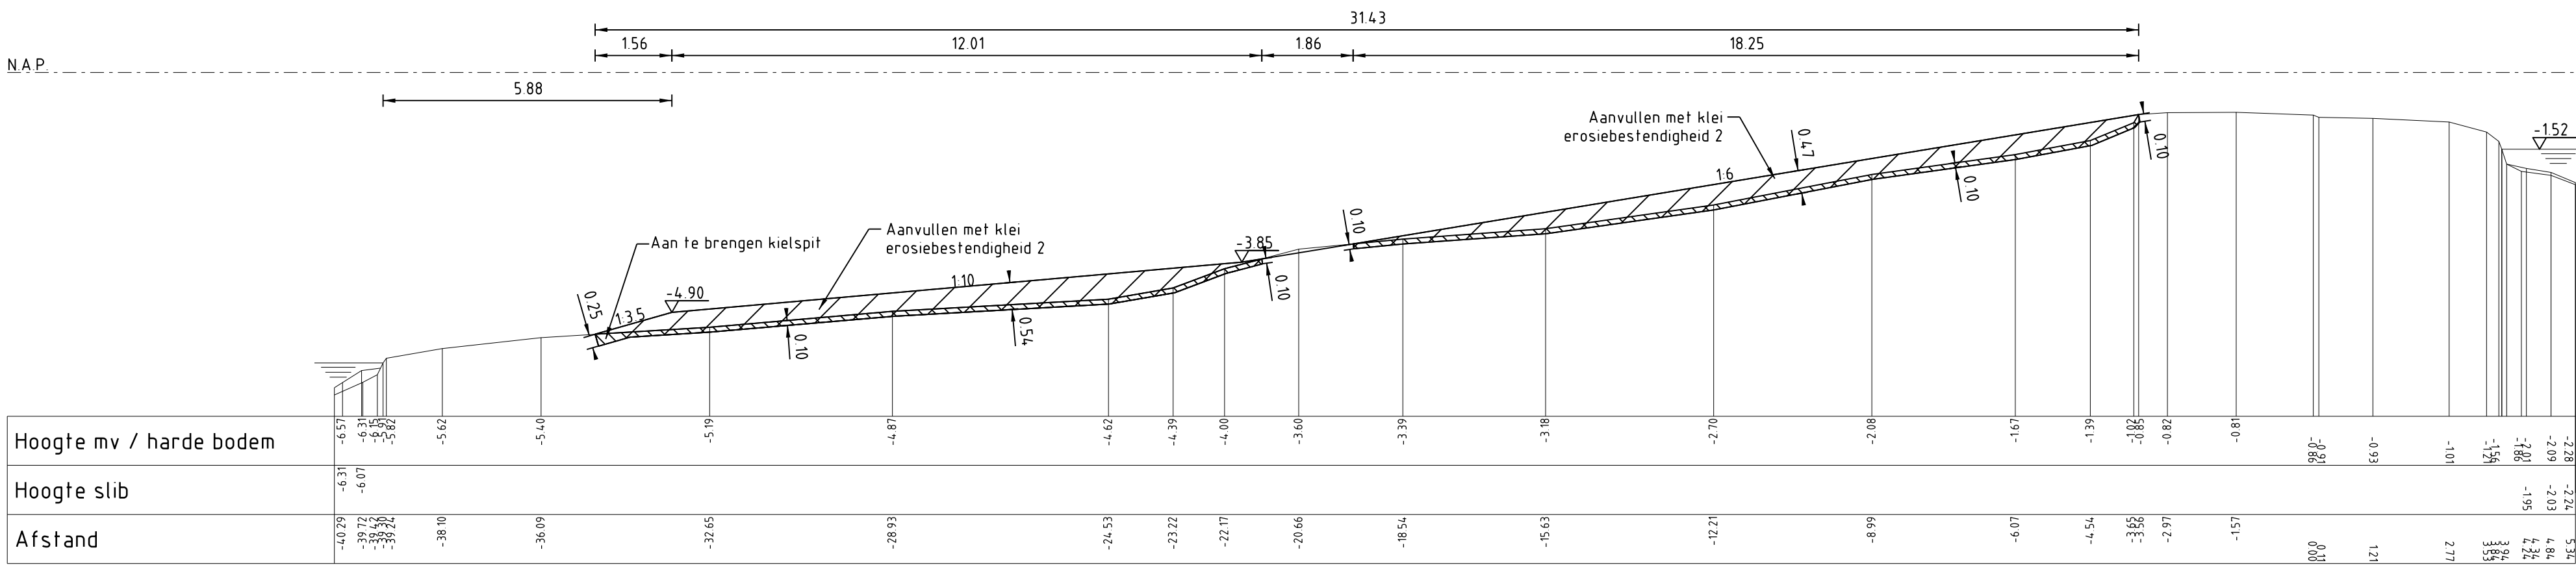


PROFIEL 104
Schaal 1:100

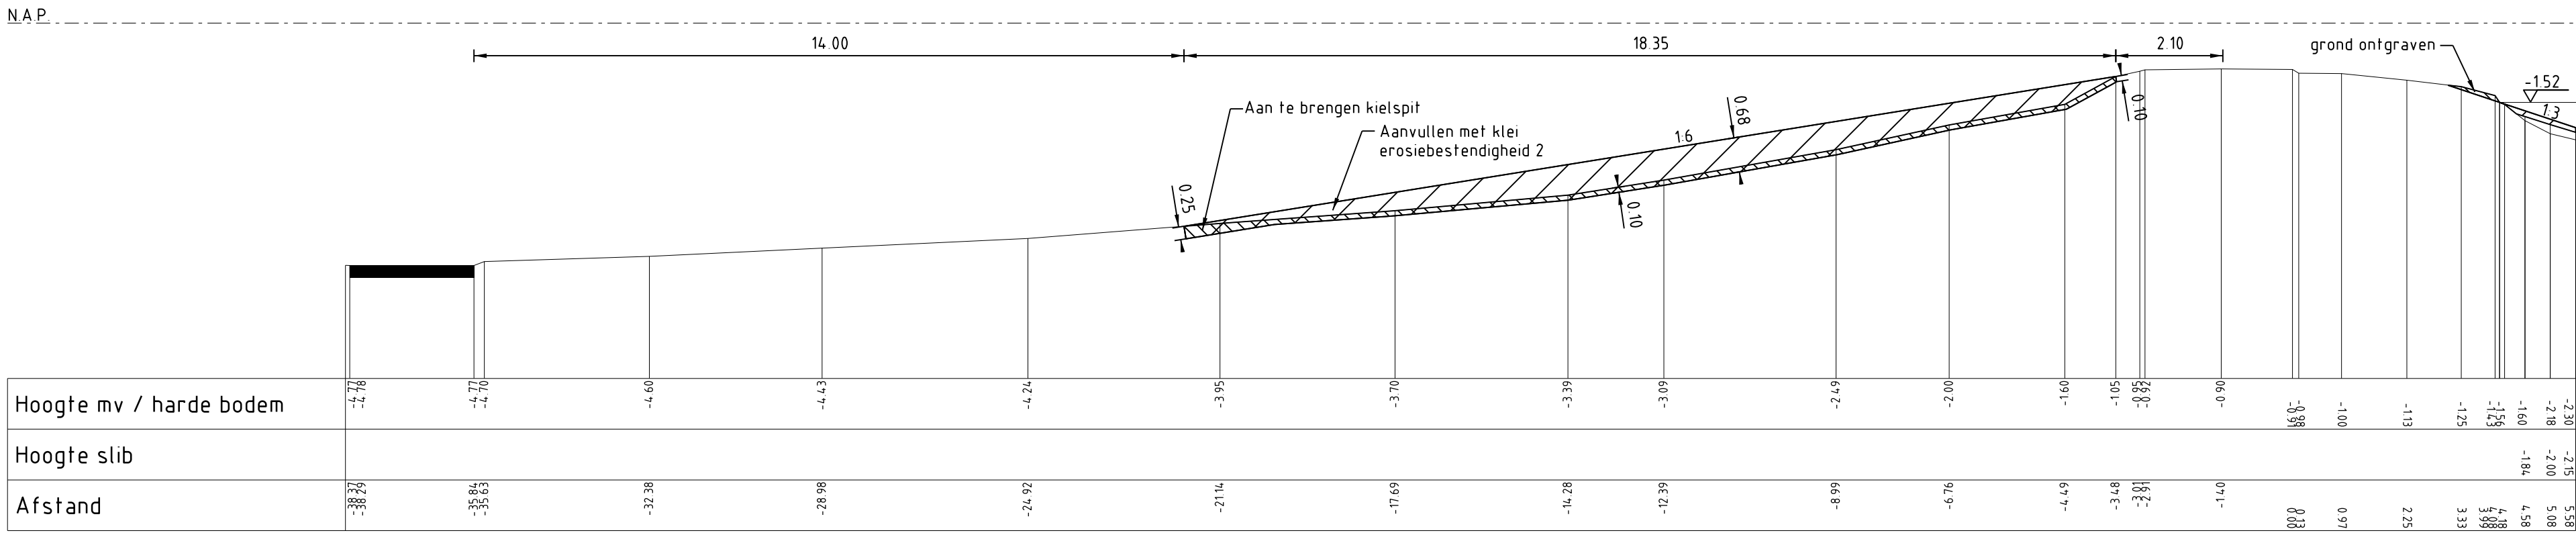


PROFIEL 105
Schaal 1:100

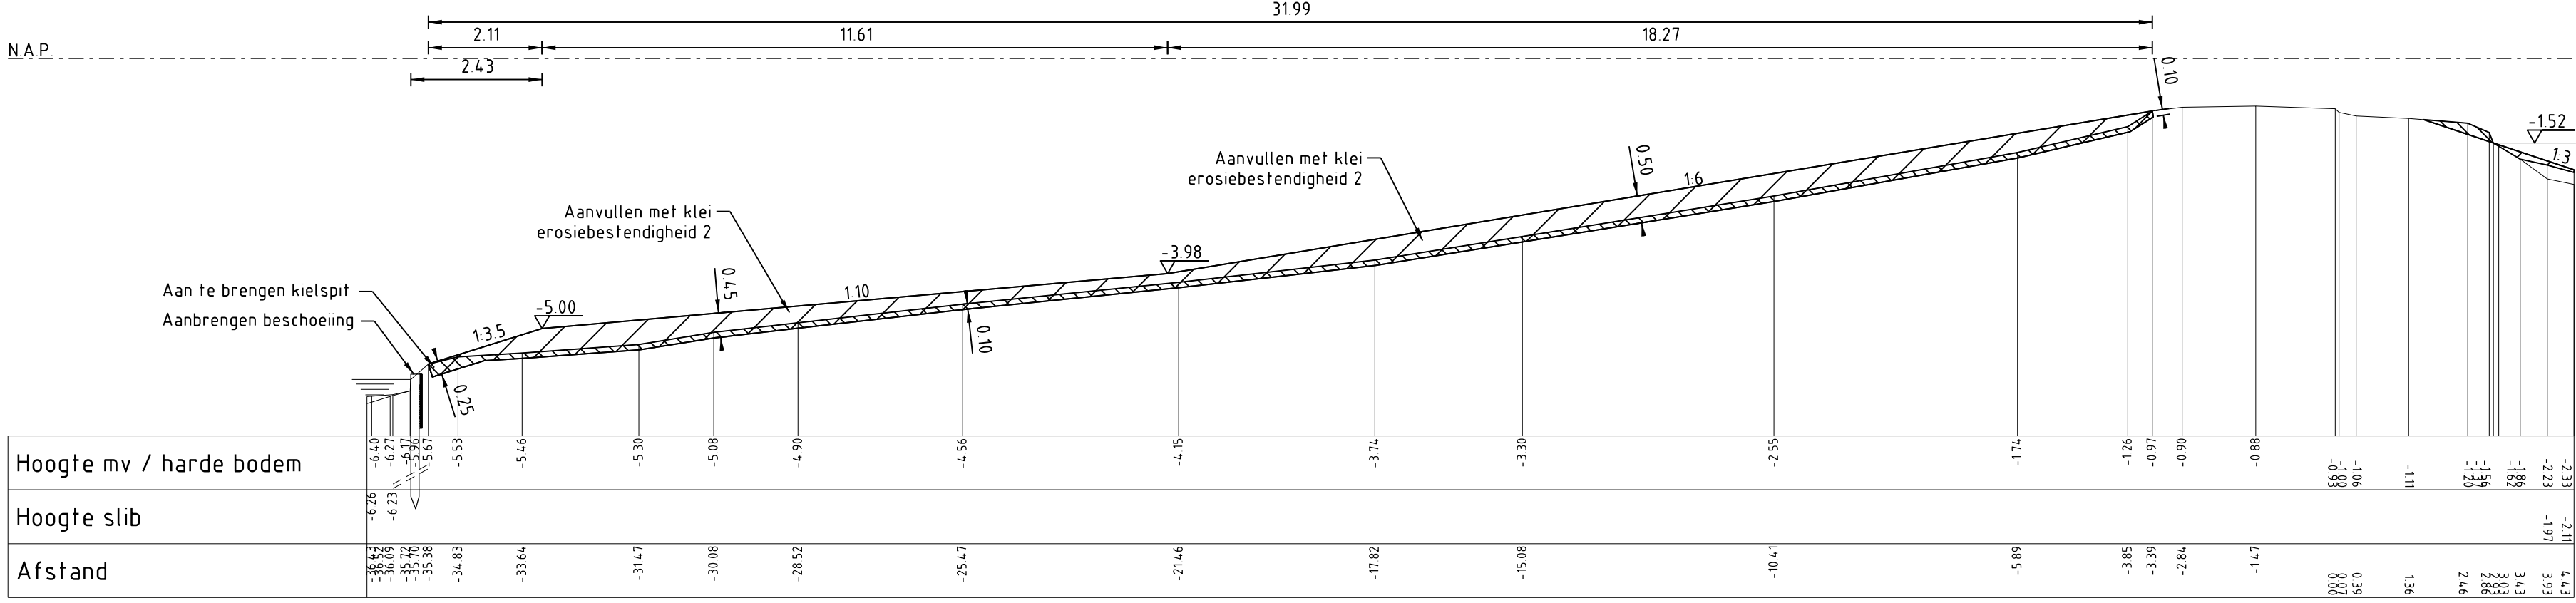


PROFIEL 107
Schaal 1:100

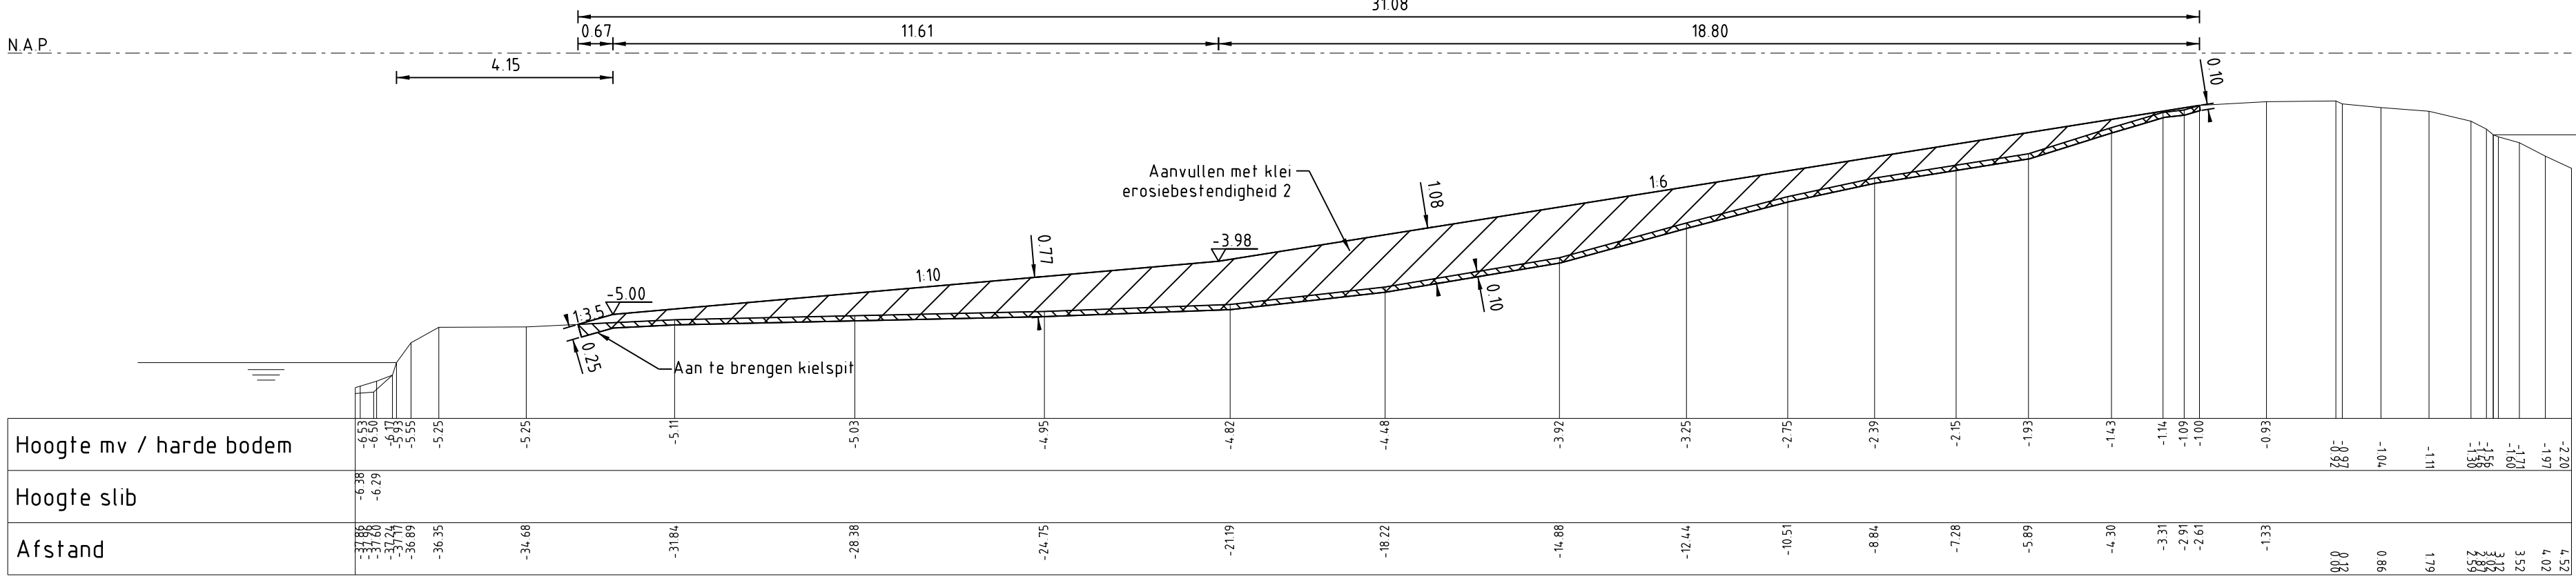


PROFIEL 113
Schaal 1:100

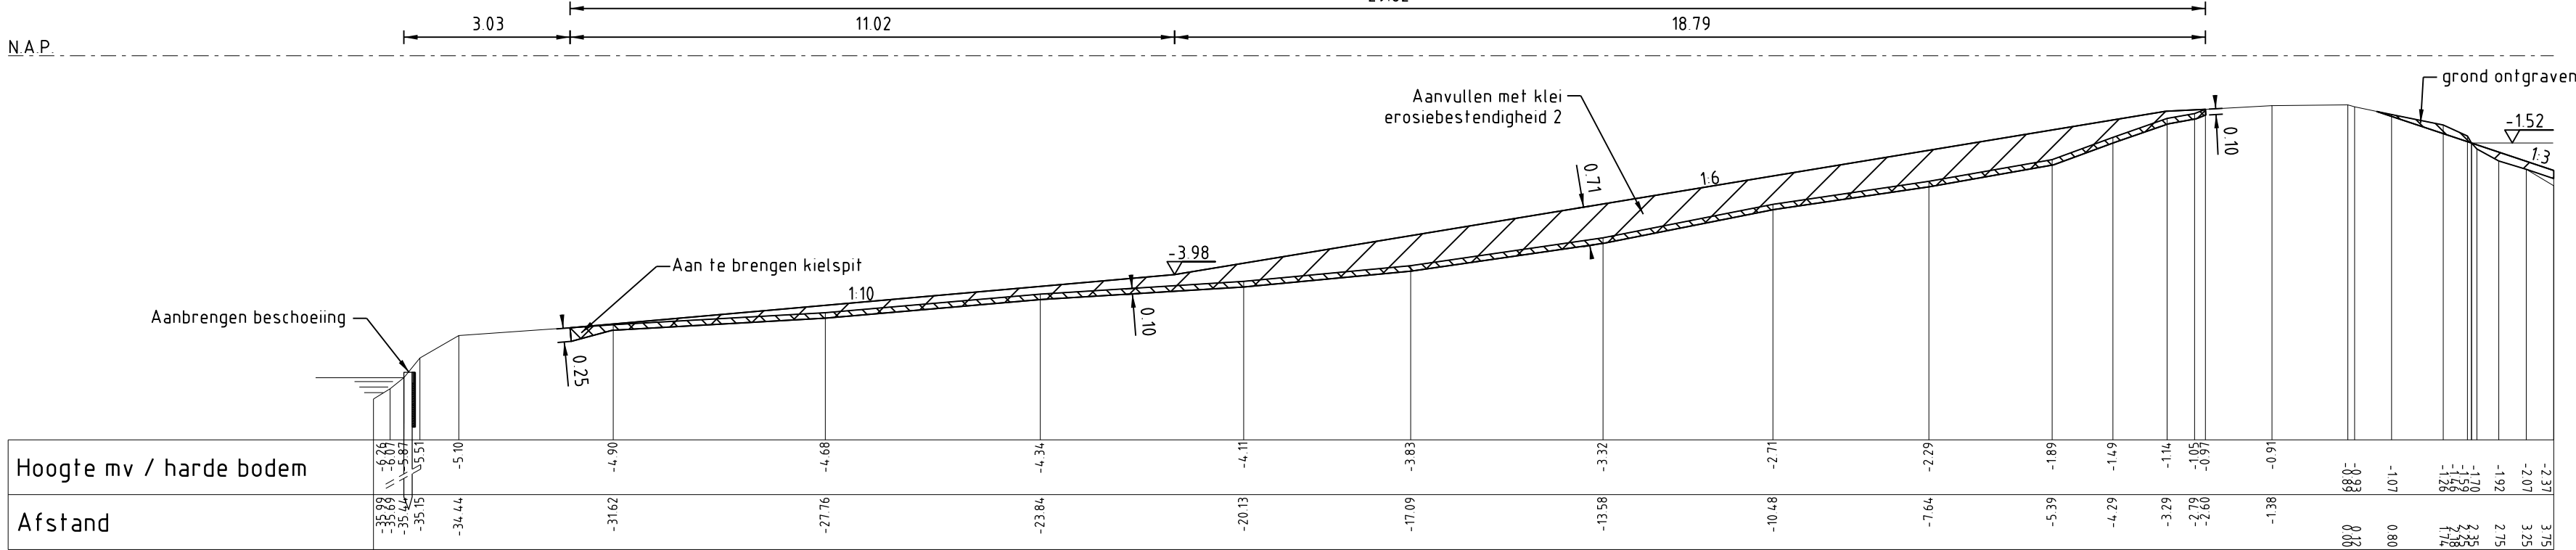


PROFIEL 116
Schaal 1:100

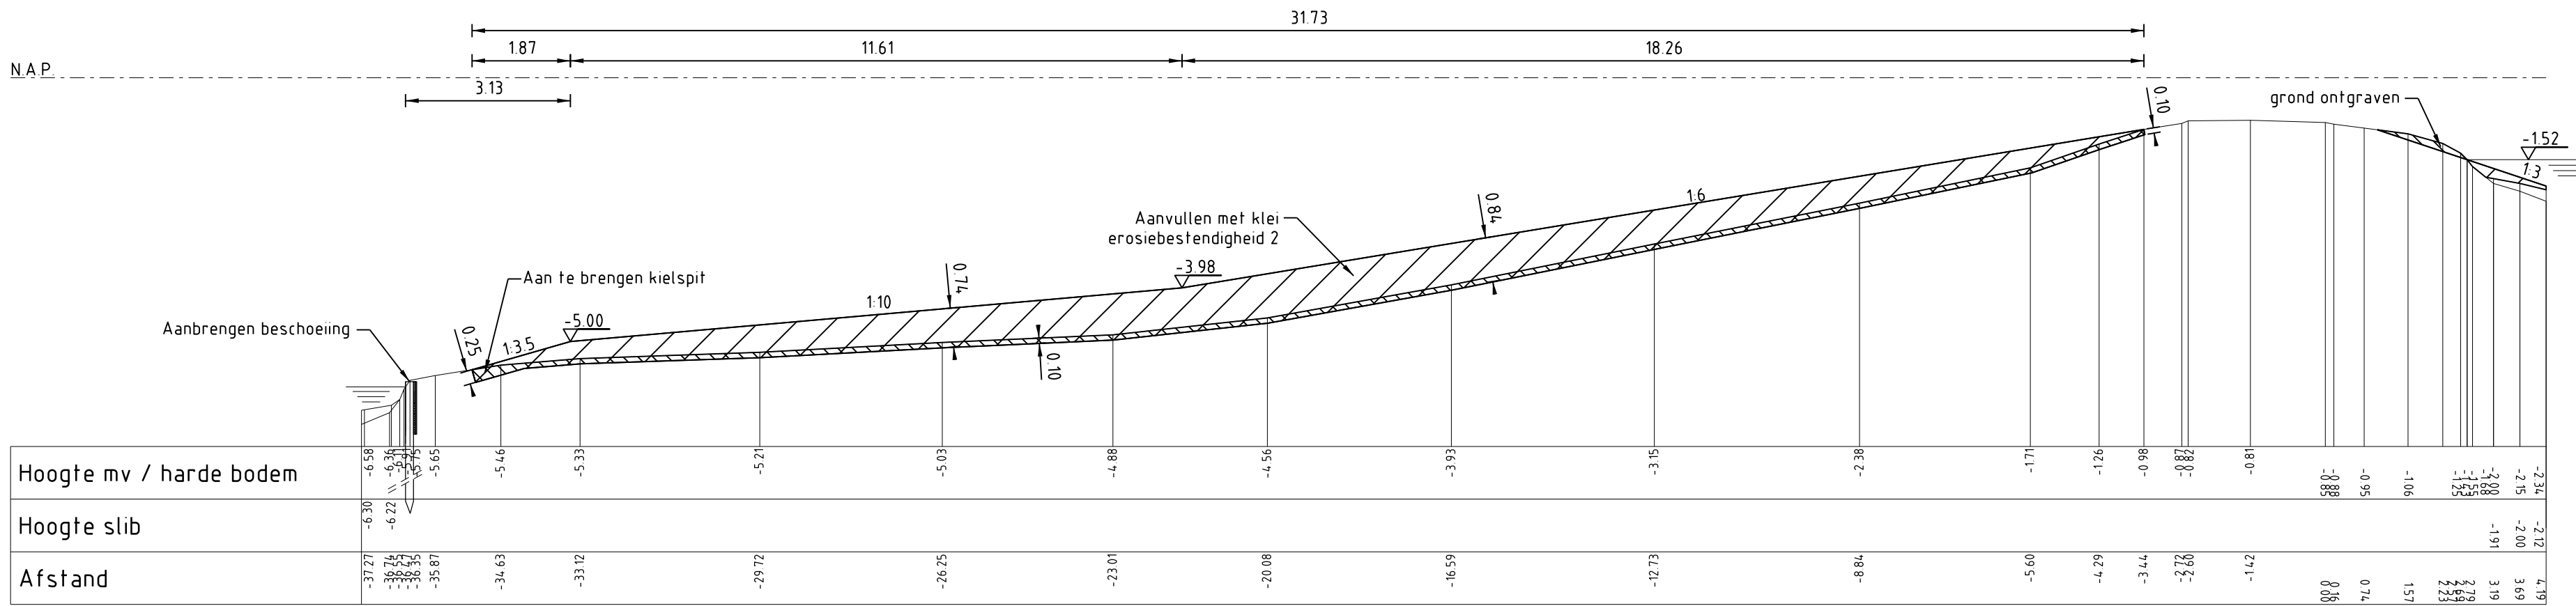


PROFIEL 118
Schaal 1:100

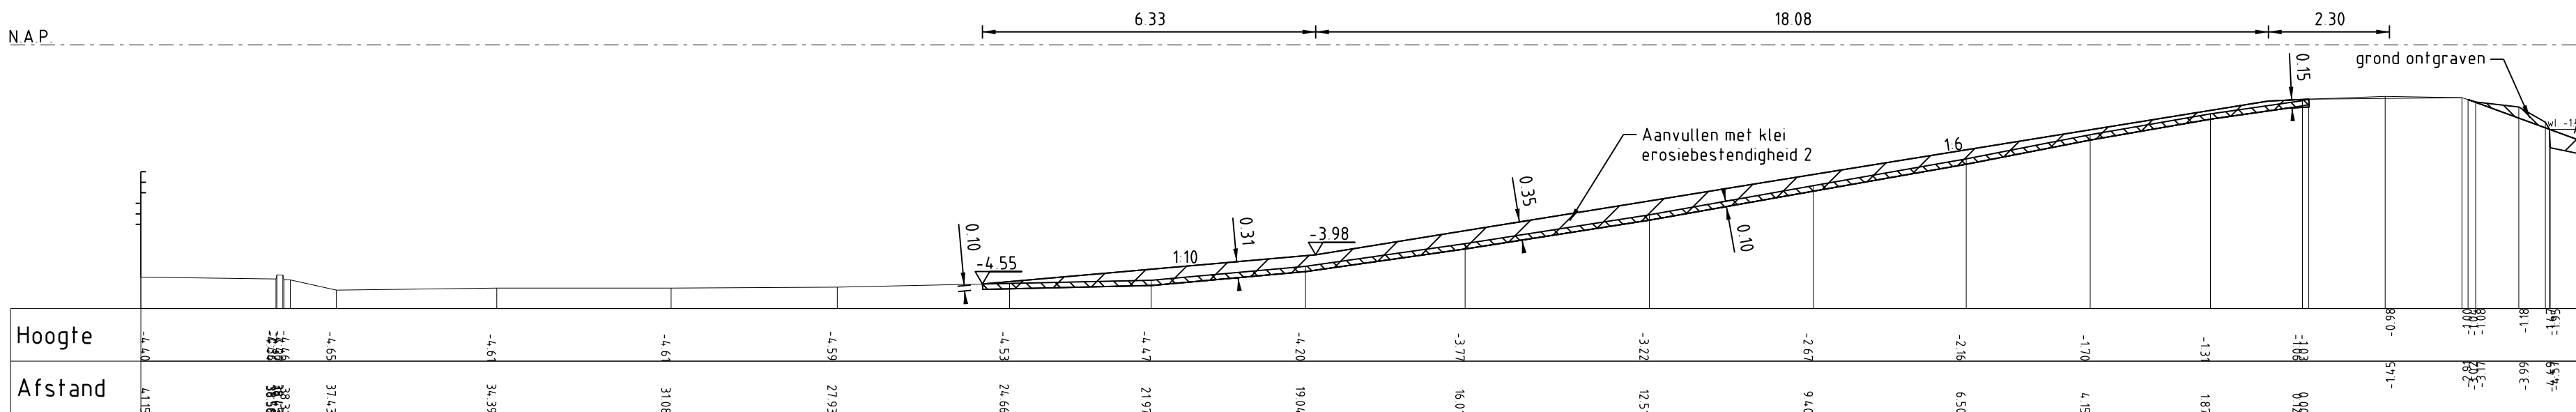


PROFIEL 121A
Schaal 1:100

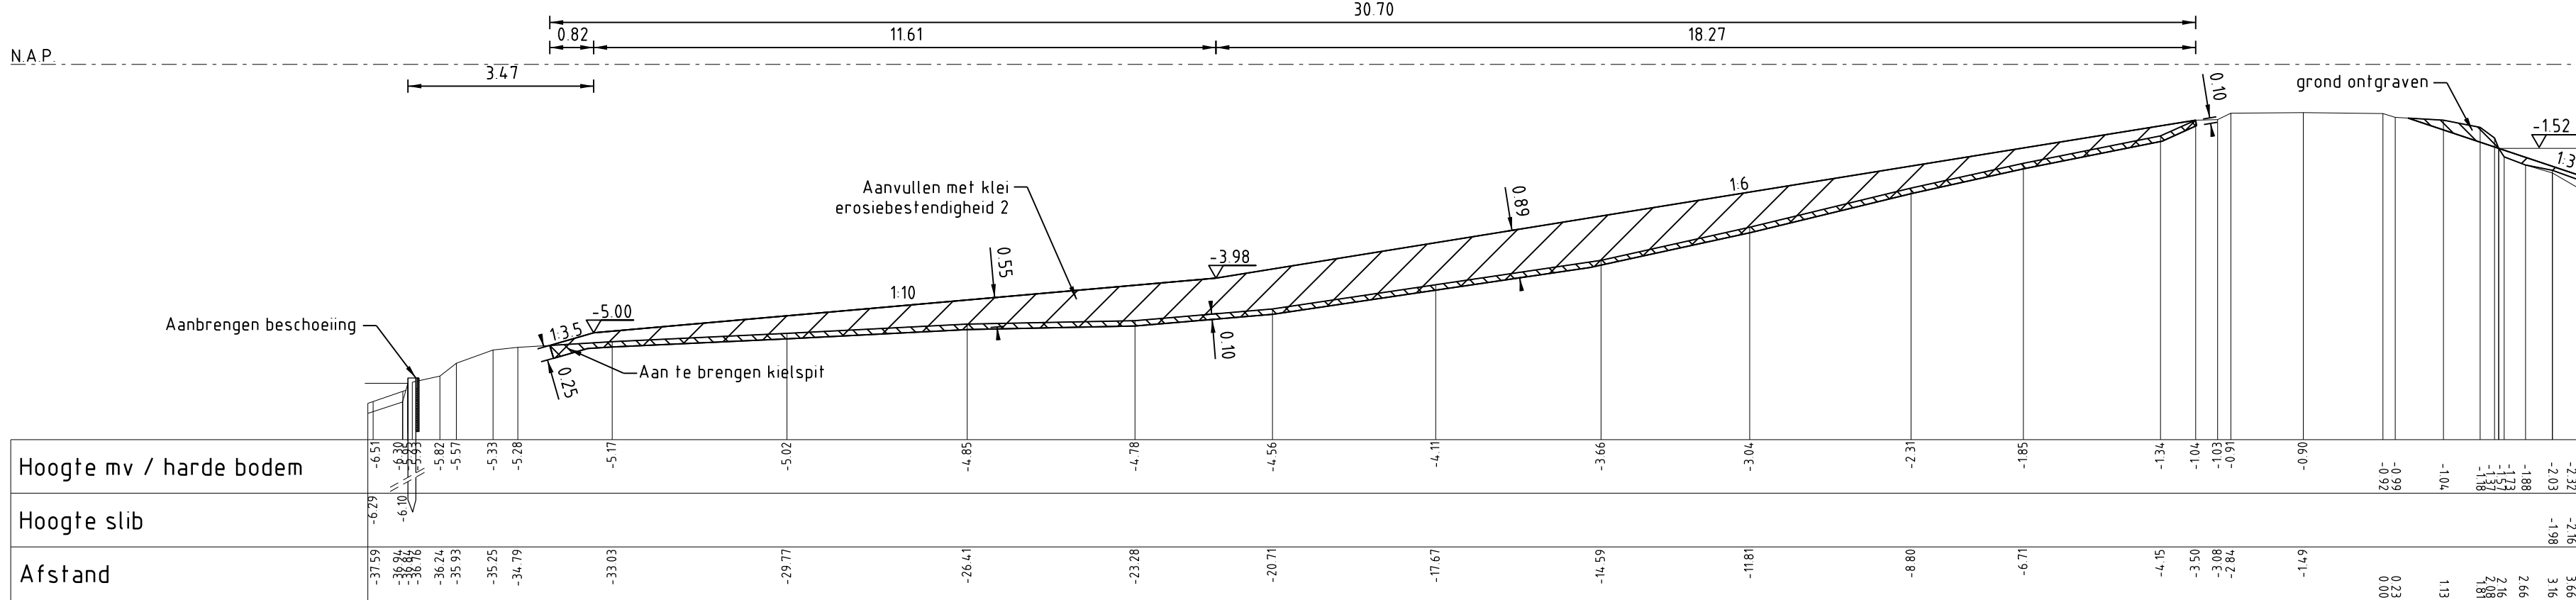

PROFIEL 121
Schaal 1:100

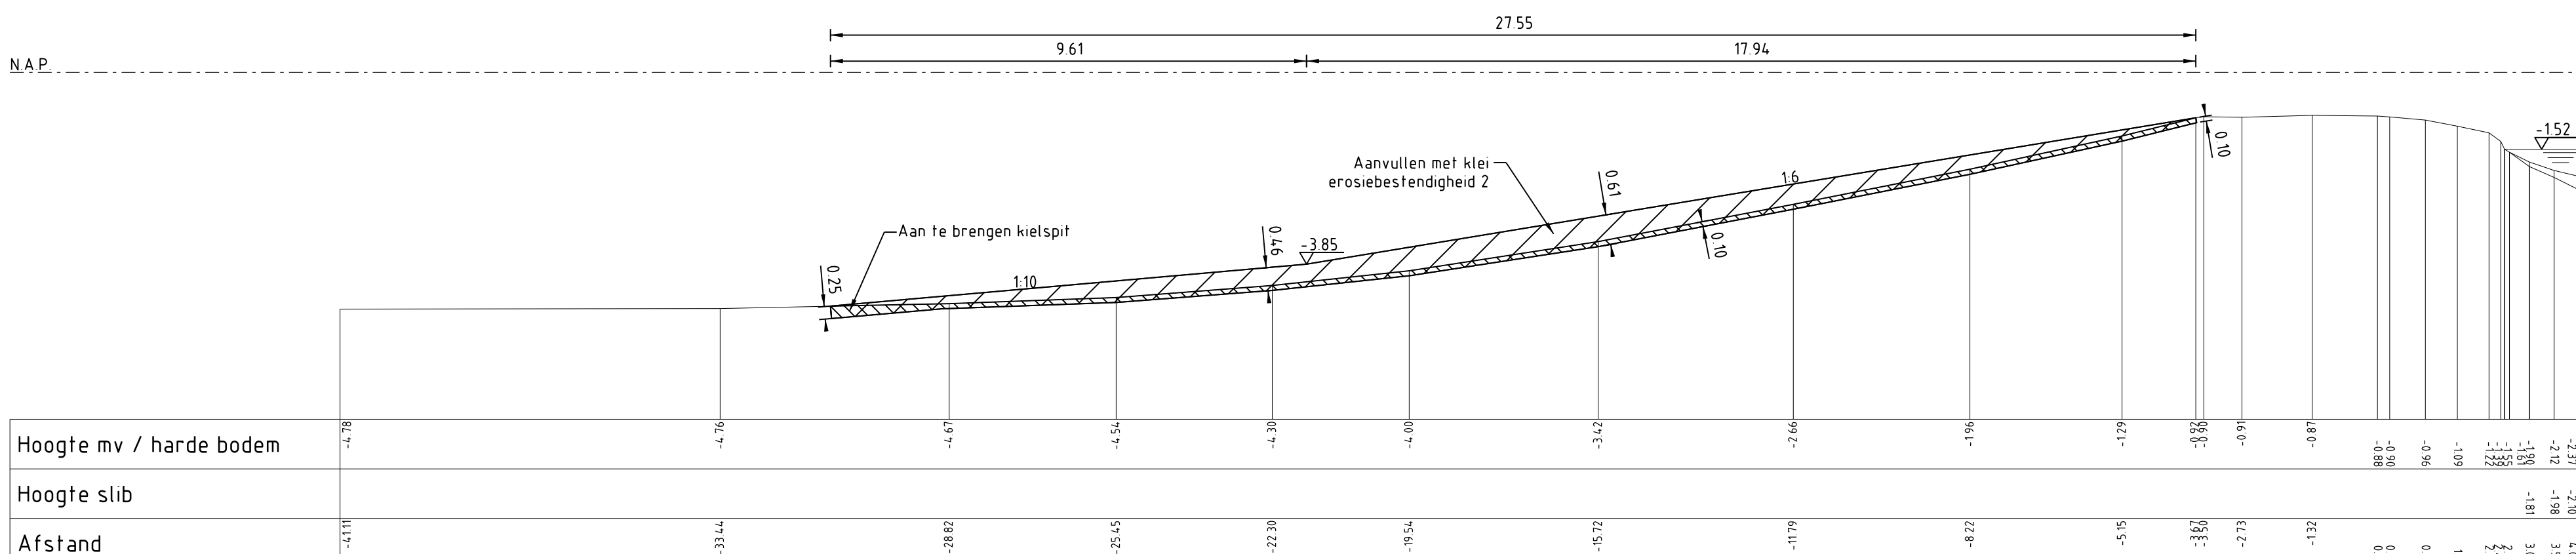

PROFIEL 125
Schaal 1:100

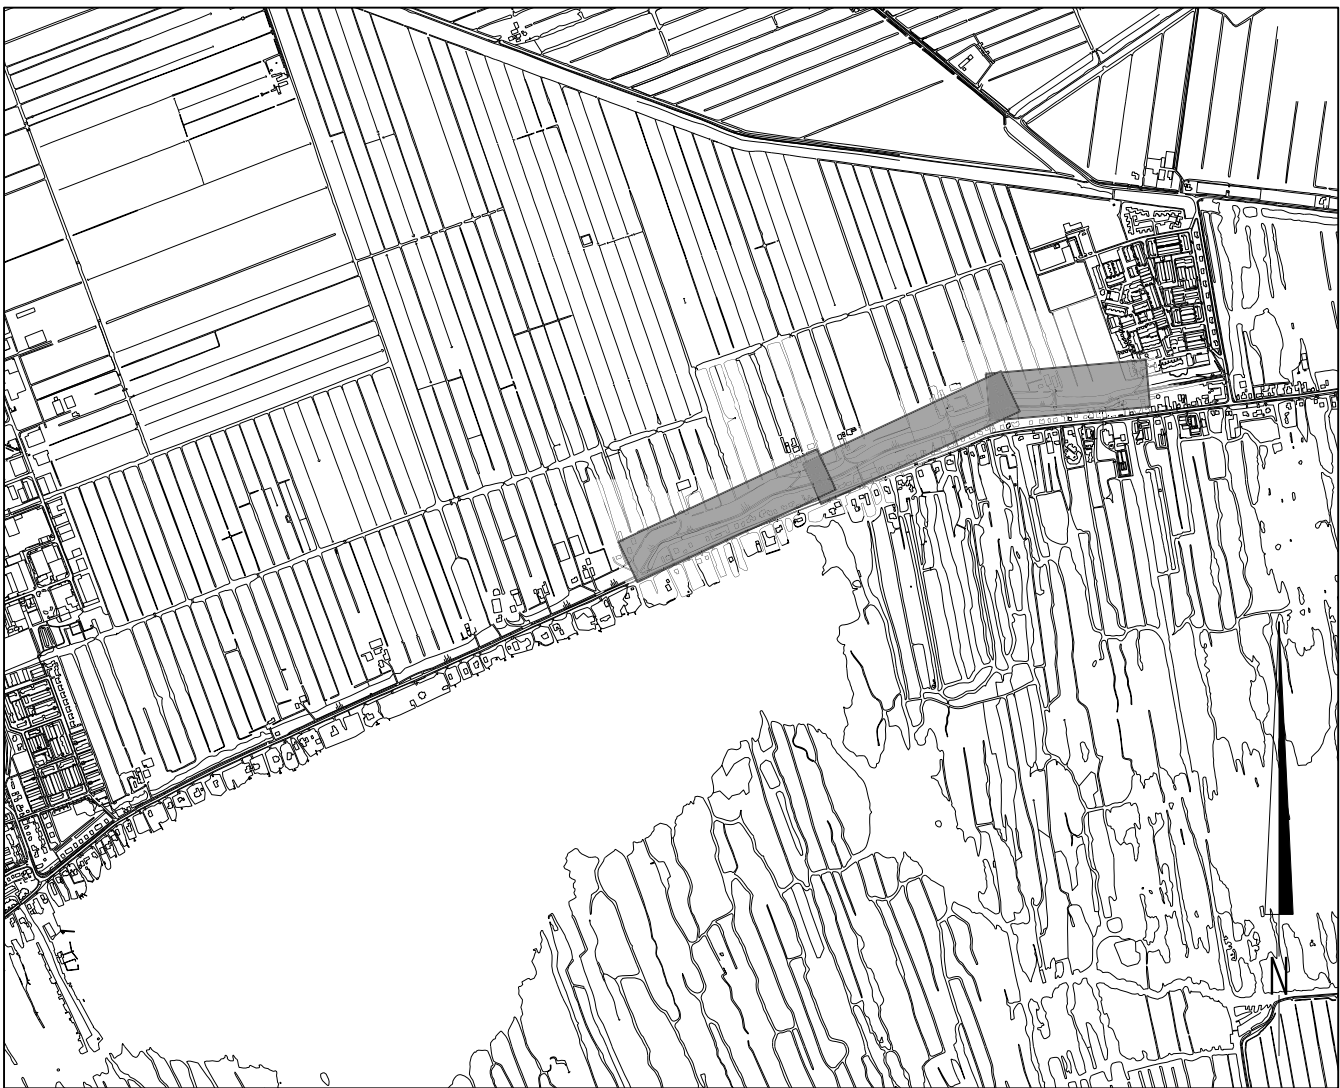

OVERZICHT
Schaal 1:20.000

LEGENDA

Profielen

- Aanbrengen klei erosiebestendigheid 1
- Aanbrengen klei erosiebestendigheid 2
- Aanleghoogte
- Ontwerpprofiel

Maten in meters

Diameters in millimeters

Diameters in meters t.o.v. N.A.P.

01 03-07-2014 Divers Layout. NR DATUM

VLZINGING GET.

OPDRACHTGEVER

 Hoogheemraadschap van Rijnland

TEKENAAR J.J. Wastel PROJECTLEIDER J.J. Wastel

PROJECTOMSCHRIJVING

Kadeverbetering Nieuwkoop

DATUM 15-03-2013 FORMAAT A0

TEKENINGNUMMER 11180606-118

DEFINITIEF ONTWERP

Kadevak 006.15

Dwaarsprofielen 104 t/m 125

SCHAAL 1:100


WIJZ.NR 01

STATUS

Concept


Blad 2 van 2



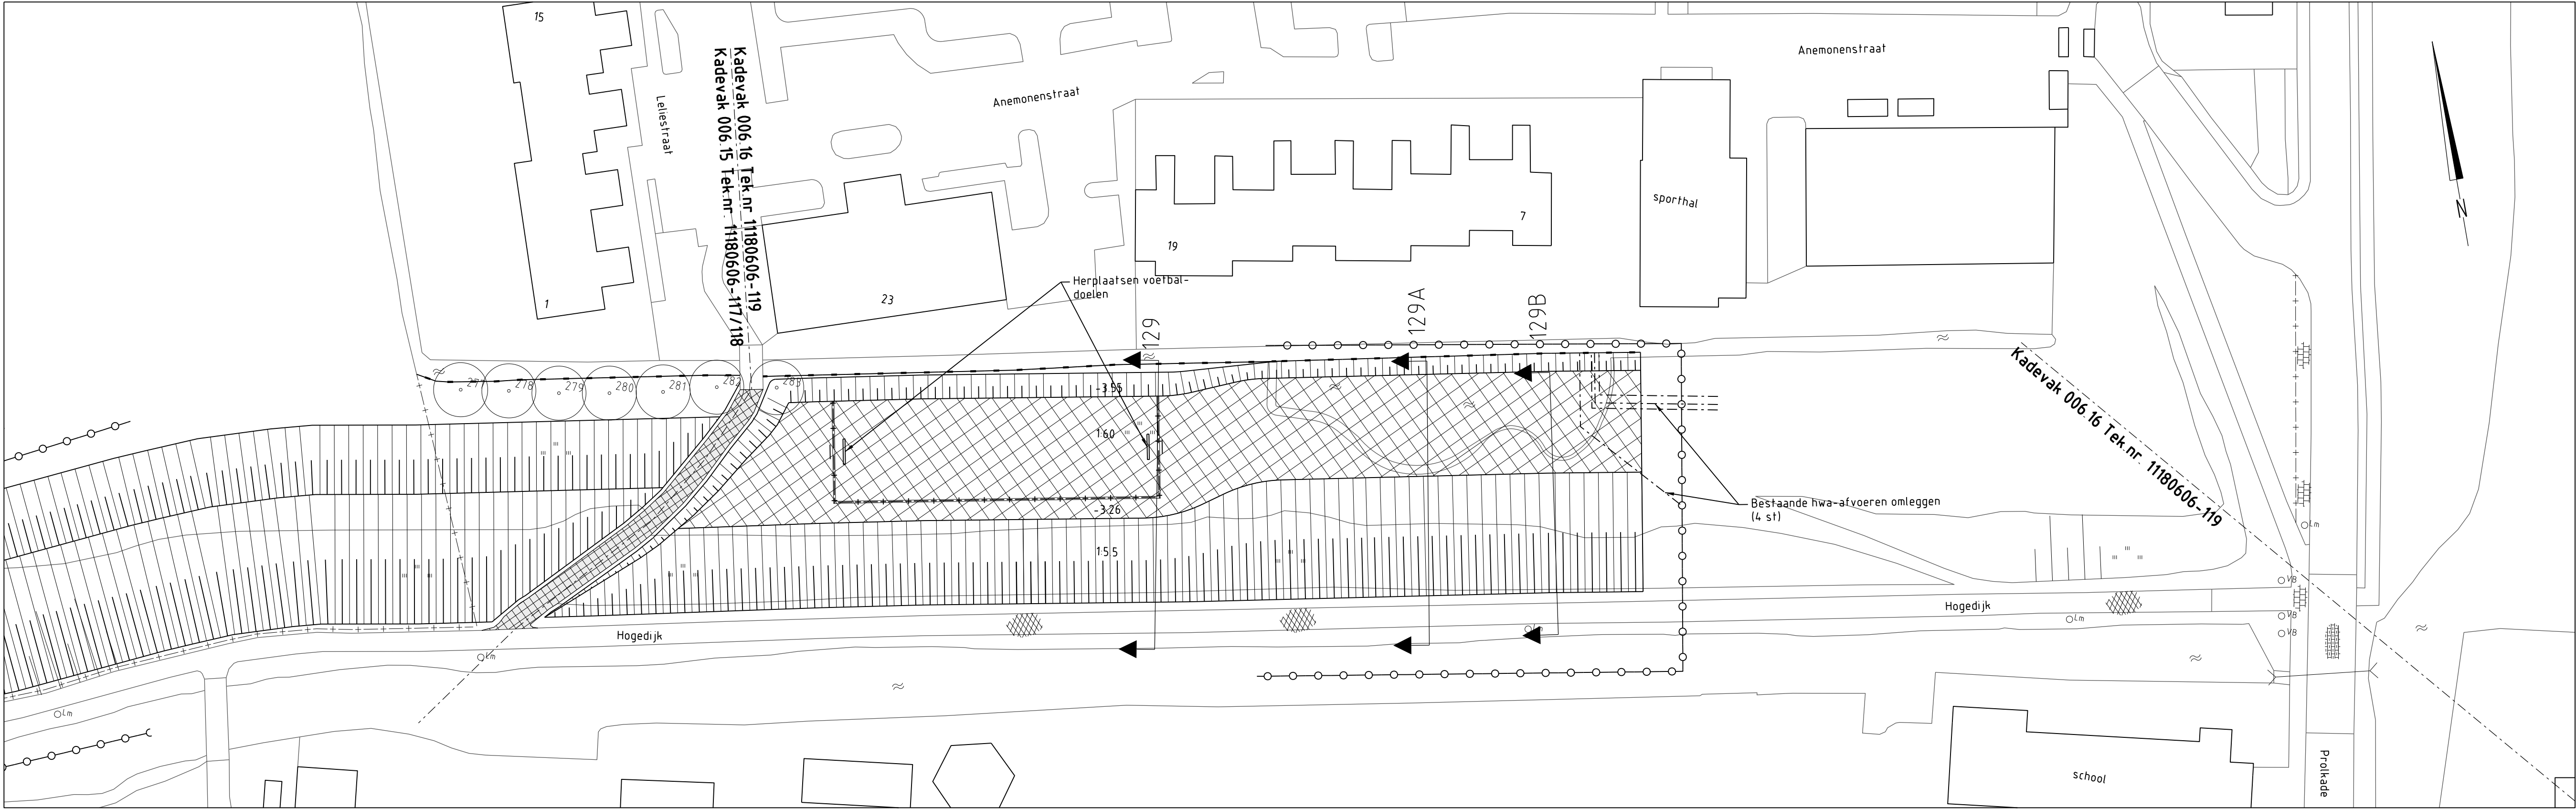


SITUATIE

Schaal 1:100

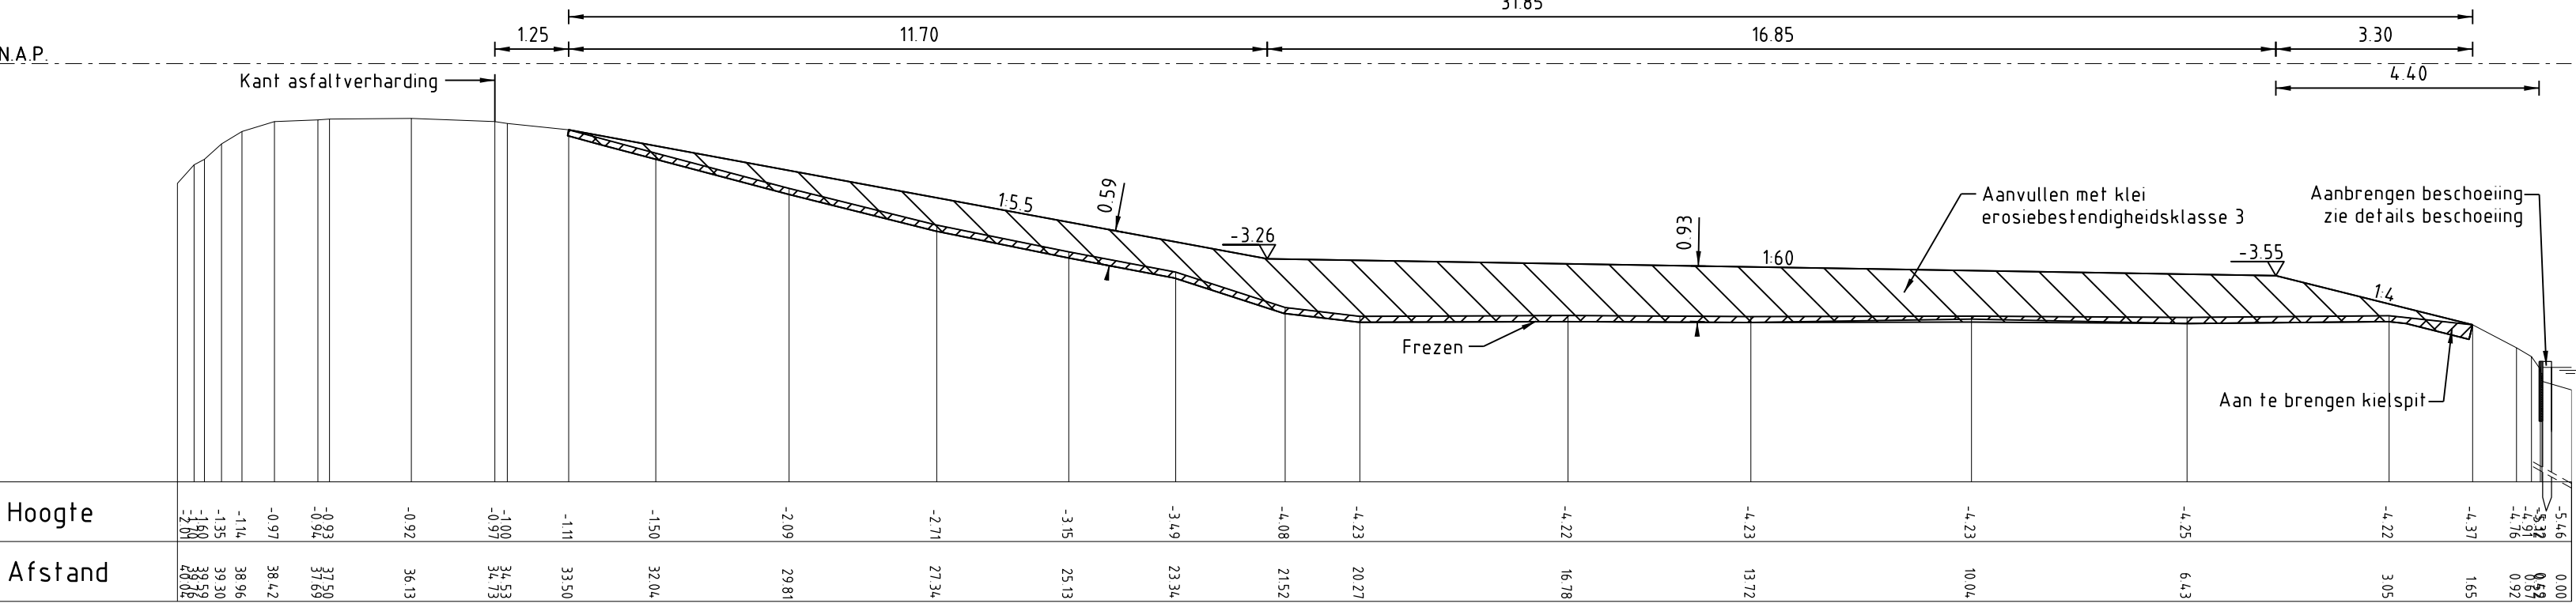


DWARSPROFIEL 129 (FASE 1)

Schaal 1:100

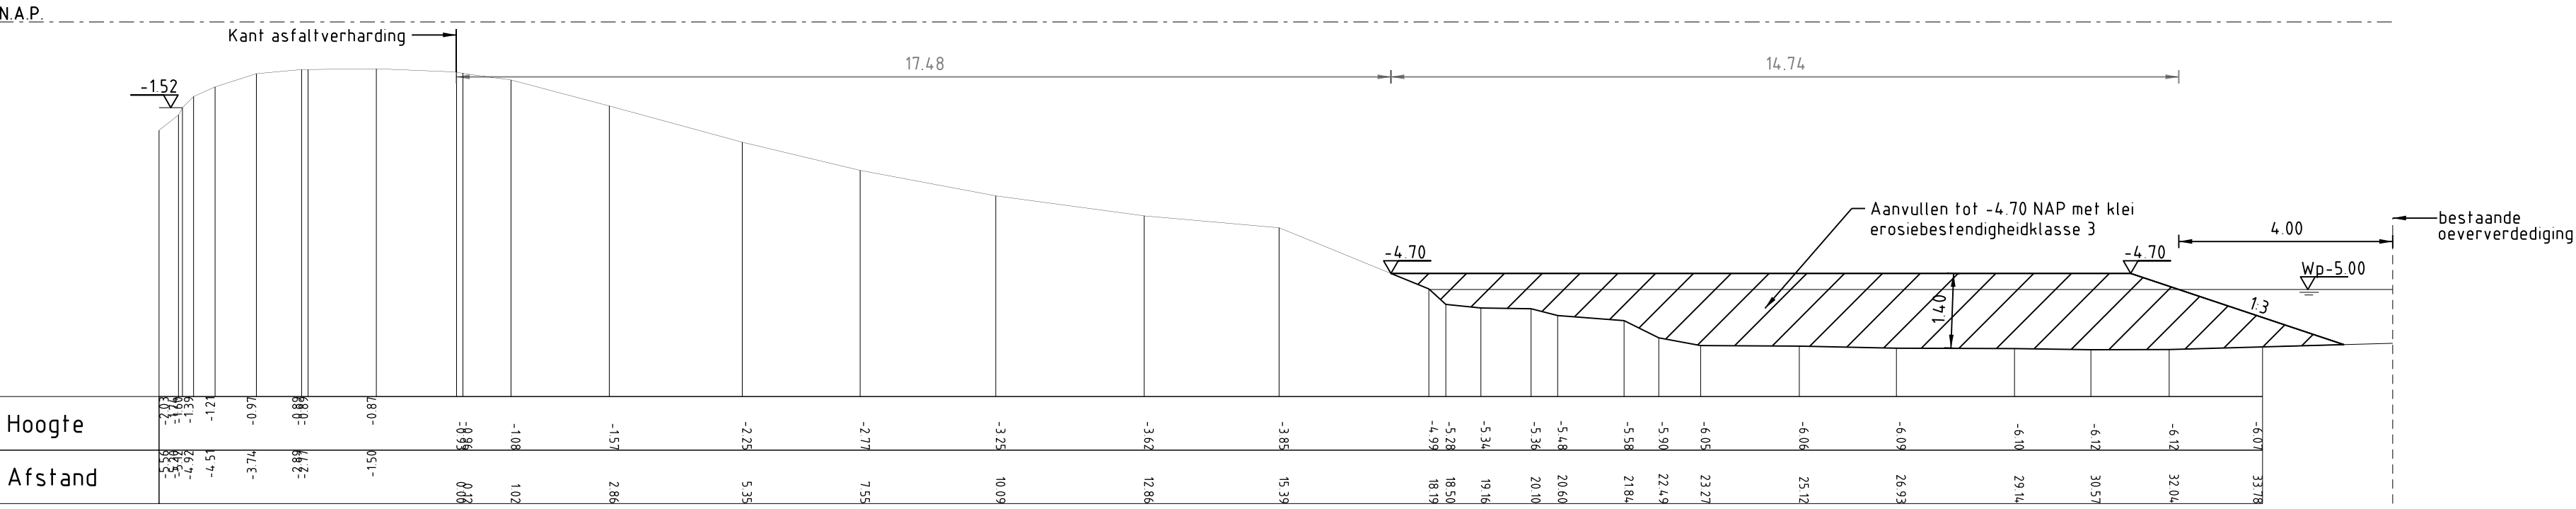


DWARSPROFIEL 129A (FASE 1)

Schaal 1:100

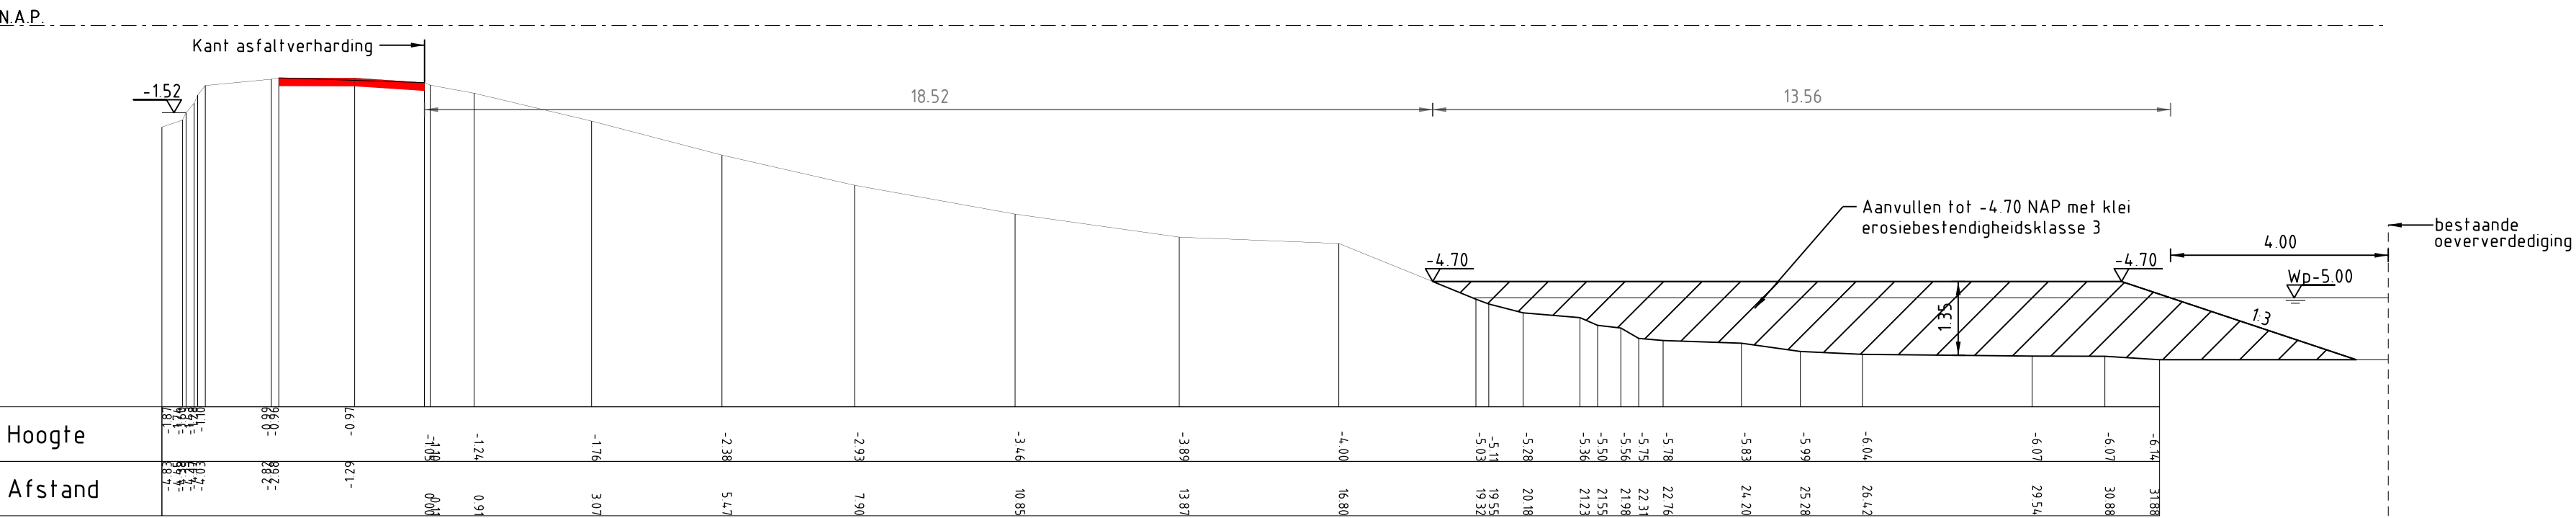


DWARSPROFIEL 129B (FASE 1)

Schaal 1:100

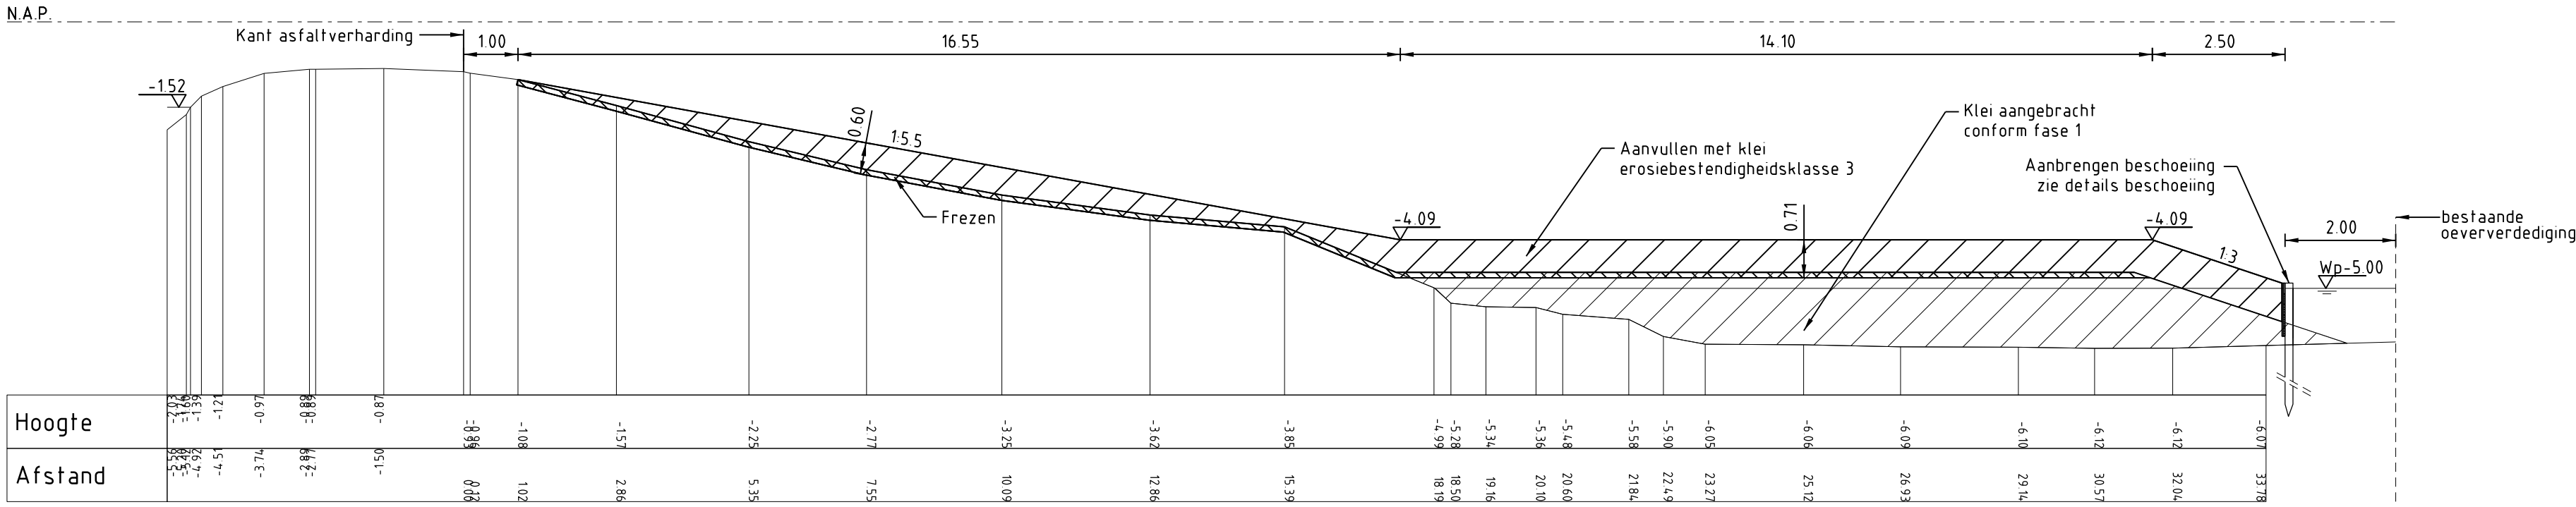

DWARSPROFIEL 129A (FASE 2)

Schaal 1:100

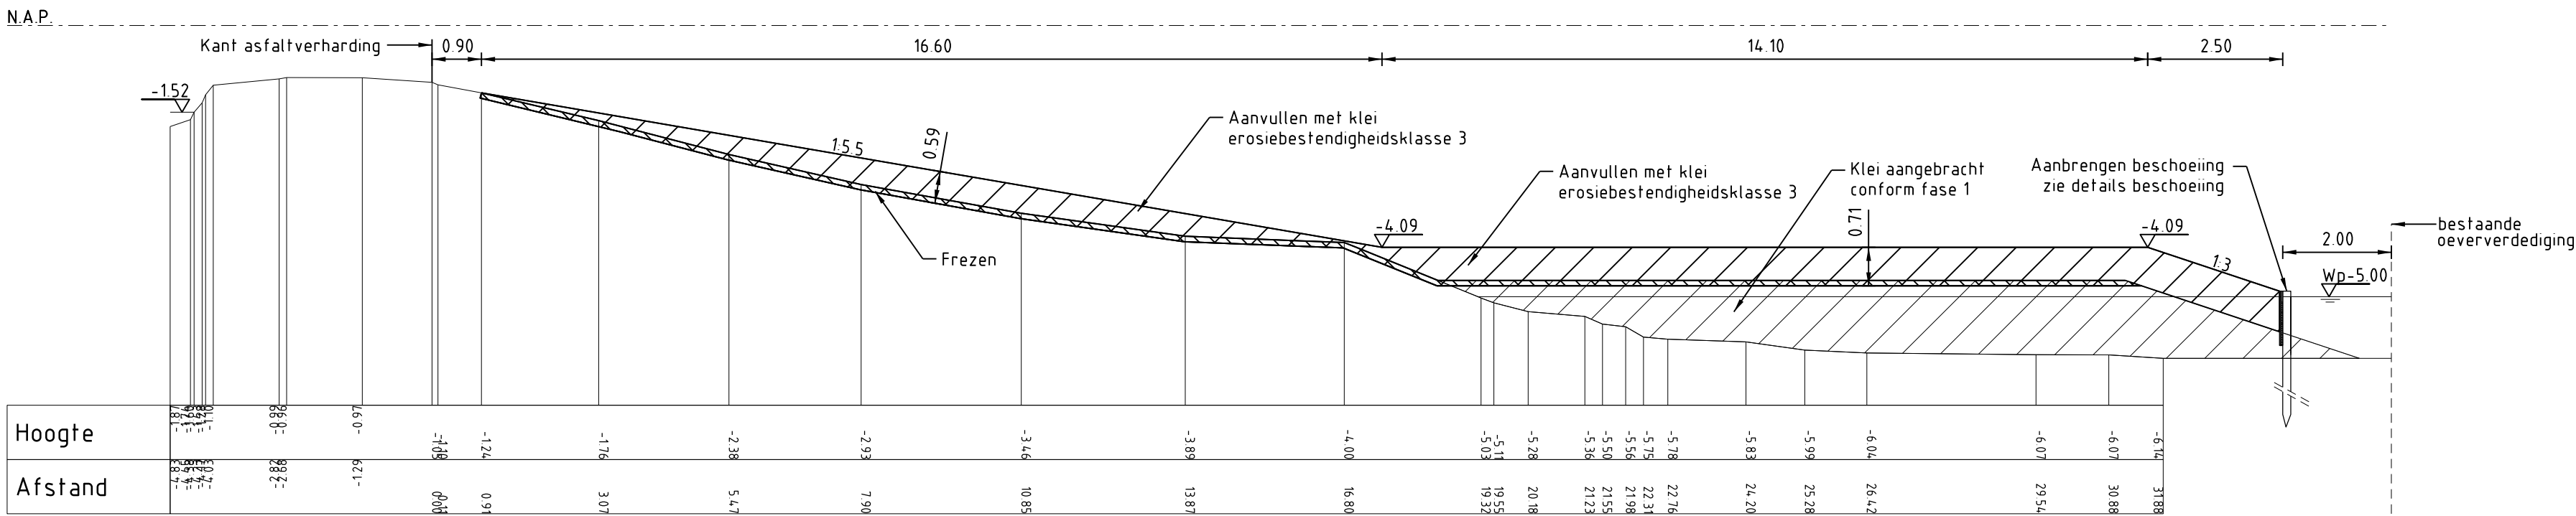

DWARSPROFIEL 129B (FASE 2)

Schaal 1:100

LEGENDA

Bestaande situatie

- Werkgrens
- Aanduiding doorsnede
- Bestaande situatie
- Bestaande bebouwing
- Bestaande boom (behouden)
- Bestaande hoogte

Nieuwe situatie

- Steenbom
- Nieuw te maken (falud)
- Aanleghoogte
- Asfaltverharding
- Houtend damwand
- Beschoeiing
- Beschoeiing

Profielen

- Frezen maaiveld
- Aanbrengen klei erosiebestendigheid 1
- Aanbrengen klei erosiebestendigheid 3
- Aanleghoogte
- Ontwerp-profiel



OVERZICHT

Schaal 1:20.000

Maten in meters
Diameters in millimeters
Hoogtematen in meters t.o.v. N.A.P.

Bestaande situatie
Nieuwe situatie

01 15-03-2013
NR DATUM
Vrijdag 15-03-2013

01 15-03-2013
NR DATUM
Vrijdag 15-03-2013

0.60

0.05


- bovenzijde paal aanbrengen 0.05 m vigerend waterpeil
- aanbrengen 2x houtdraadbout M10 voorzien van volgving
- klampen bevestigen met regelvastzender spijkers, lang 50mm
- aanbrengen polypropyleenweefsel 200gr/m²
- paal Ø 150mm, lengte 5000mm
- ten minste duurzaamheidsklasse C30

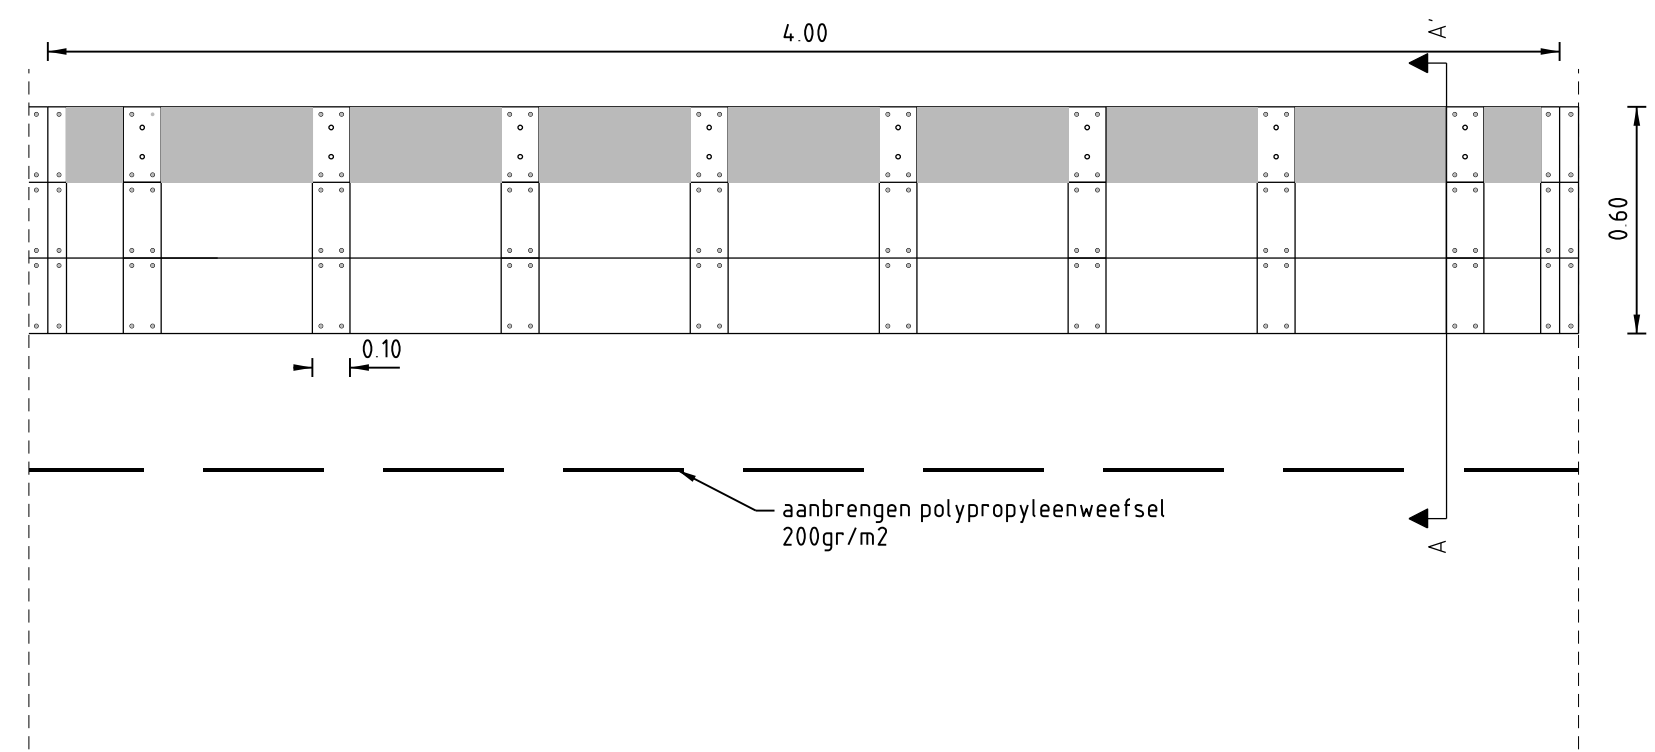

SCHAAL 1/20

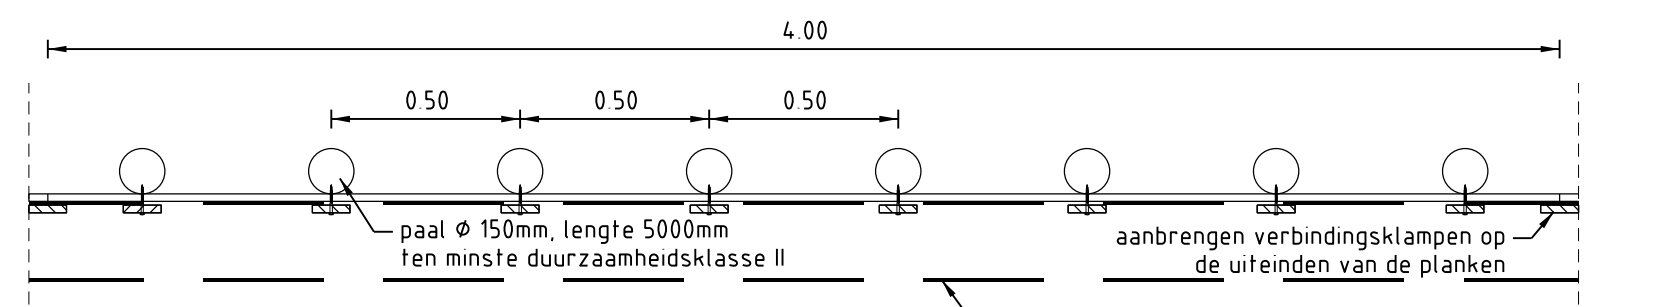


SCHAAL 120

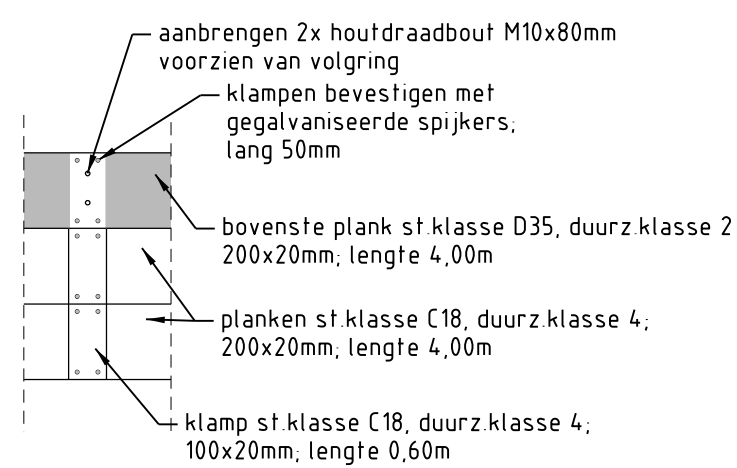


Slotbout M16x300 mm, h s h: 0,50

Dubbelle gording, afm 150 x 100



Houten damplanken, afm 250 x 50 mm, lang 3,50 tot 4,00

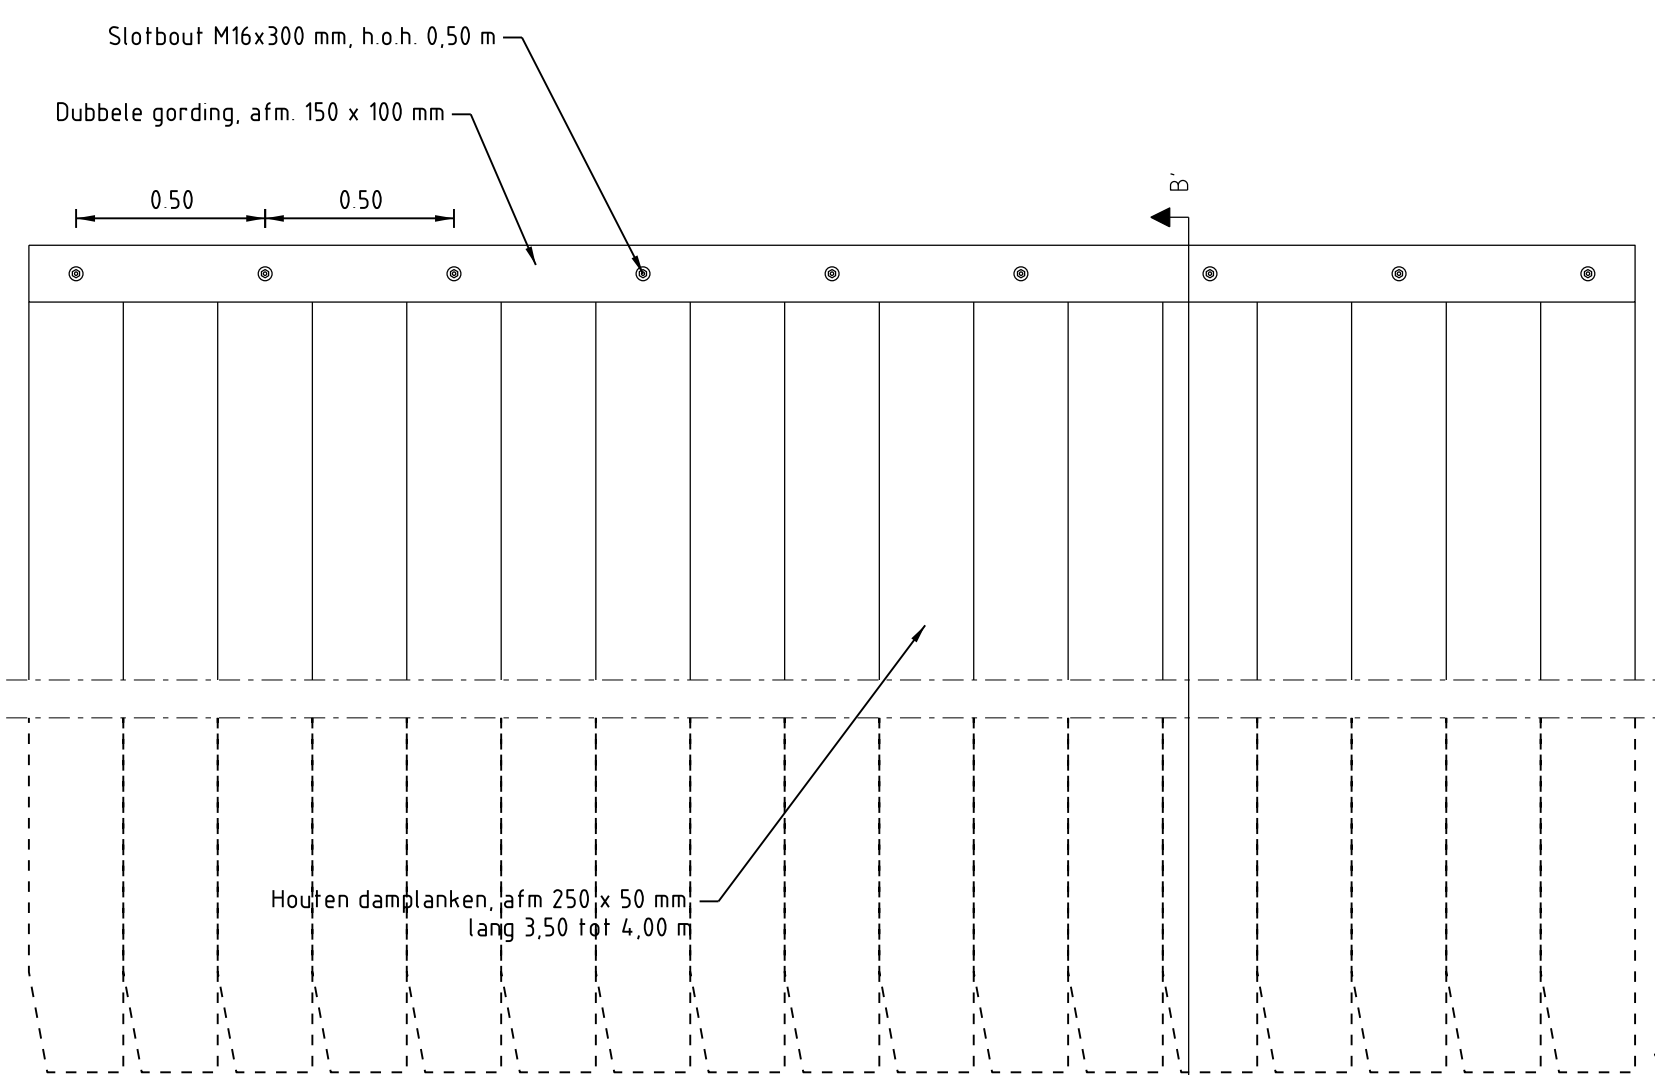

SCHAAL 1:20

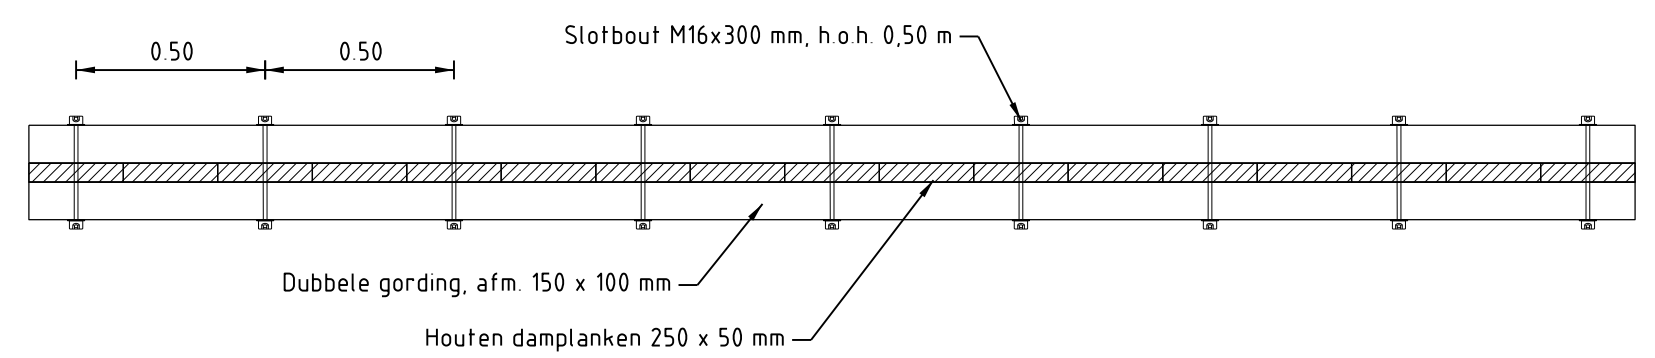

SCHAAL 120

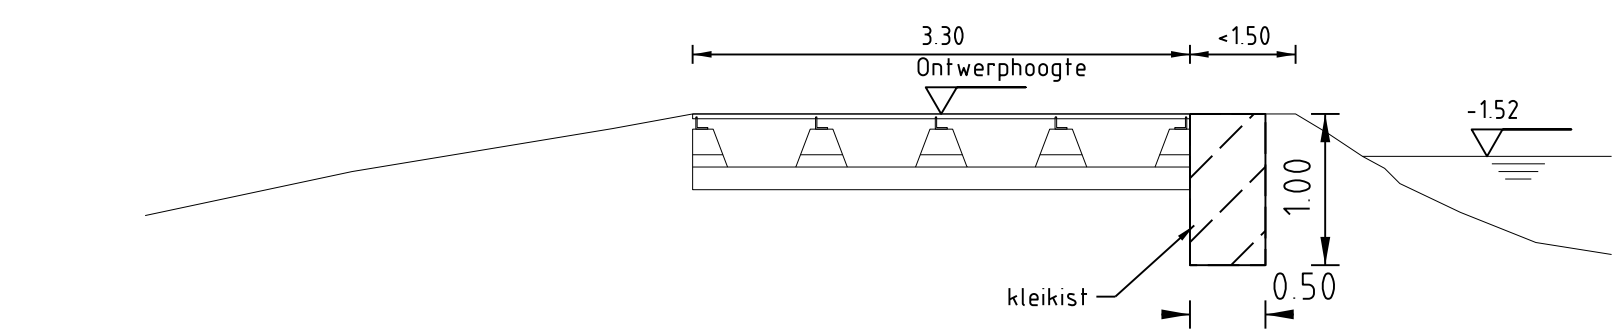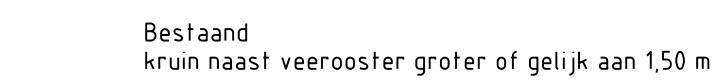

Bestaand
kruin naast veerooster kleiner dan 1,50 m


Schaal 1:50

0.38


Stalen deksloof, UNP 380

Stalen damwand, PAZ

SCHAAL 120

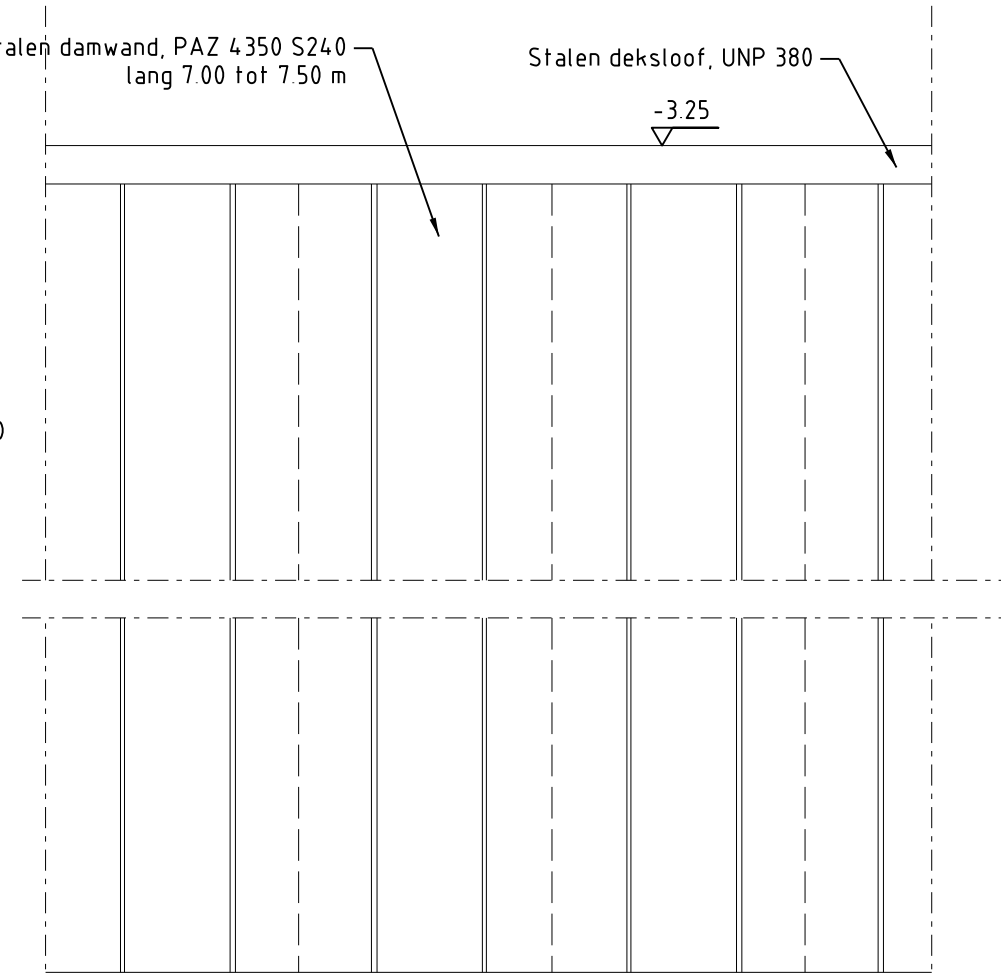

| SCHAL 120

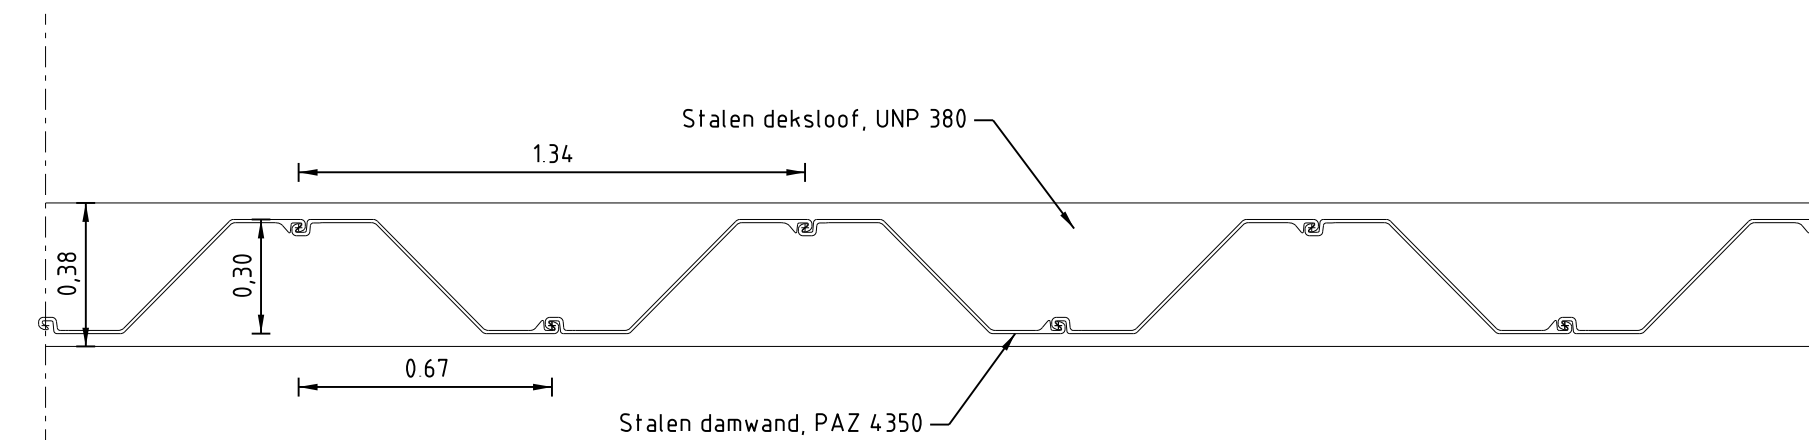

SCHAAL 1:20

3.02
2.42
2.30
-0.90


Kant

Kant

Nieuwe fundering bestaande uit:
- 100 mm hergebruikte menggrandaal
- 50 mm nieuwe menggrandaal

Wegconstructie bestaande uit:
- toplaag 40 mm dik
- onderlaag 50 mm dik
- menggrandaal 30 mm dik
- geotextiel

SCHAAL 120

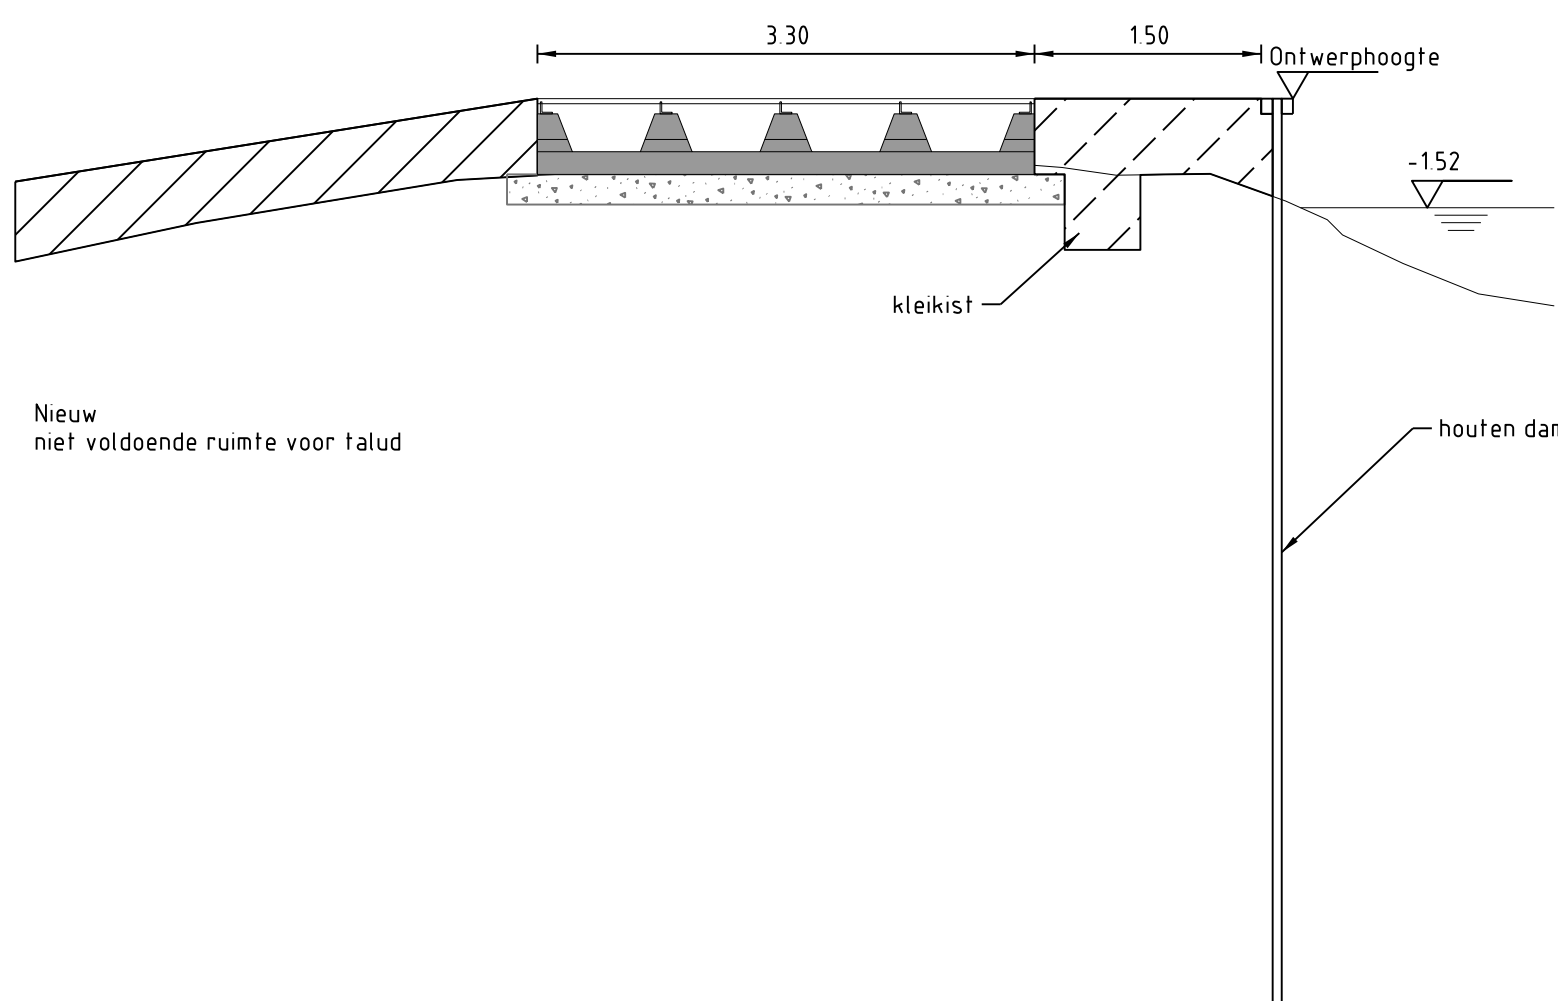

Nieuw
met voldoende ruimte voor talud

