



Schaal:
1:10.000


Bordenplan Te verwijderen borden en portalen



Gapinge, Kreekweg-Gapingseweg

Auteur:
Datum: 17-10-2013



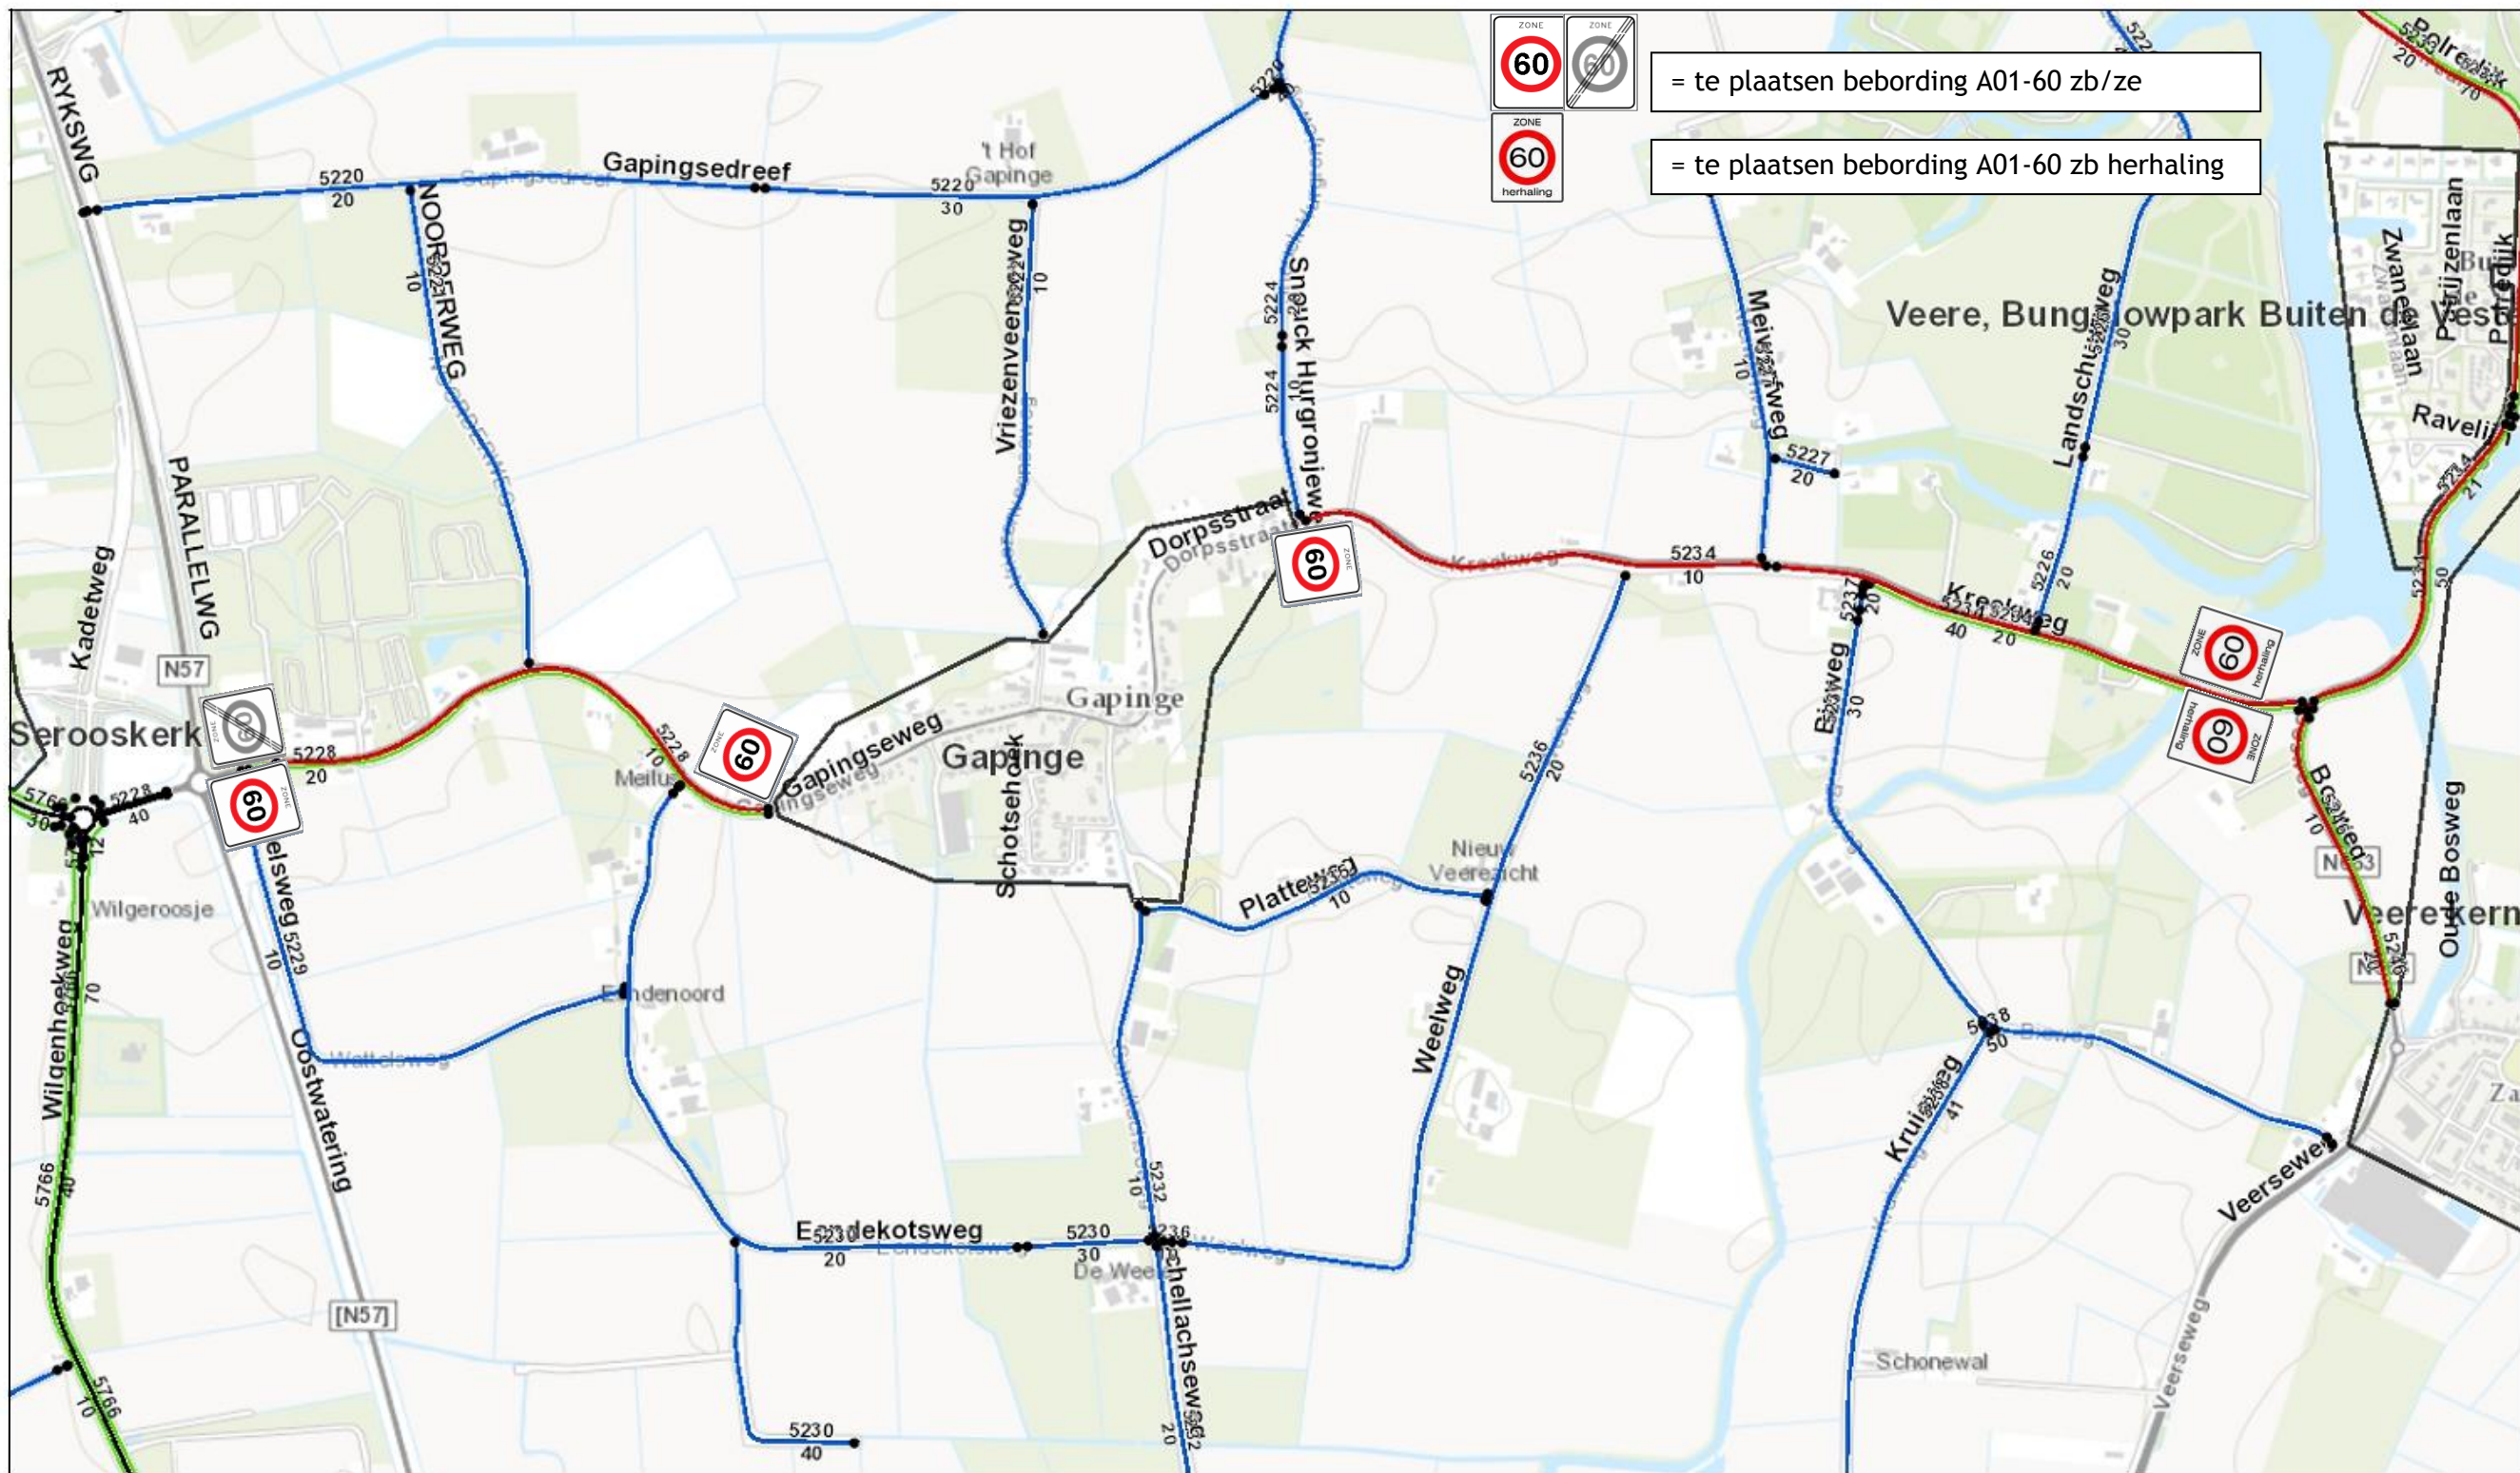

Schaal:
1:10.000


Bordenplan Te plaatsen borden en portalen



Gapinge, Kreekweg-Gapingseweg

Auteur:
Datum: 17-10-2013



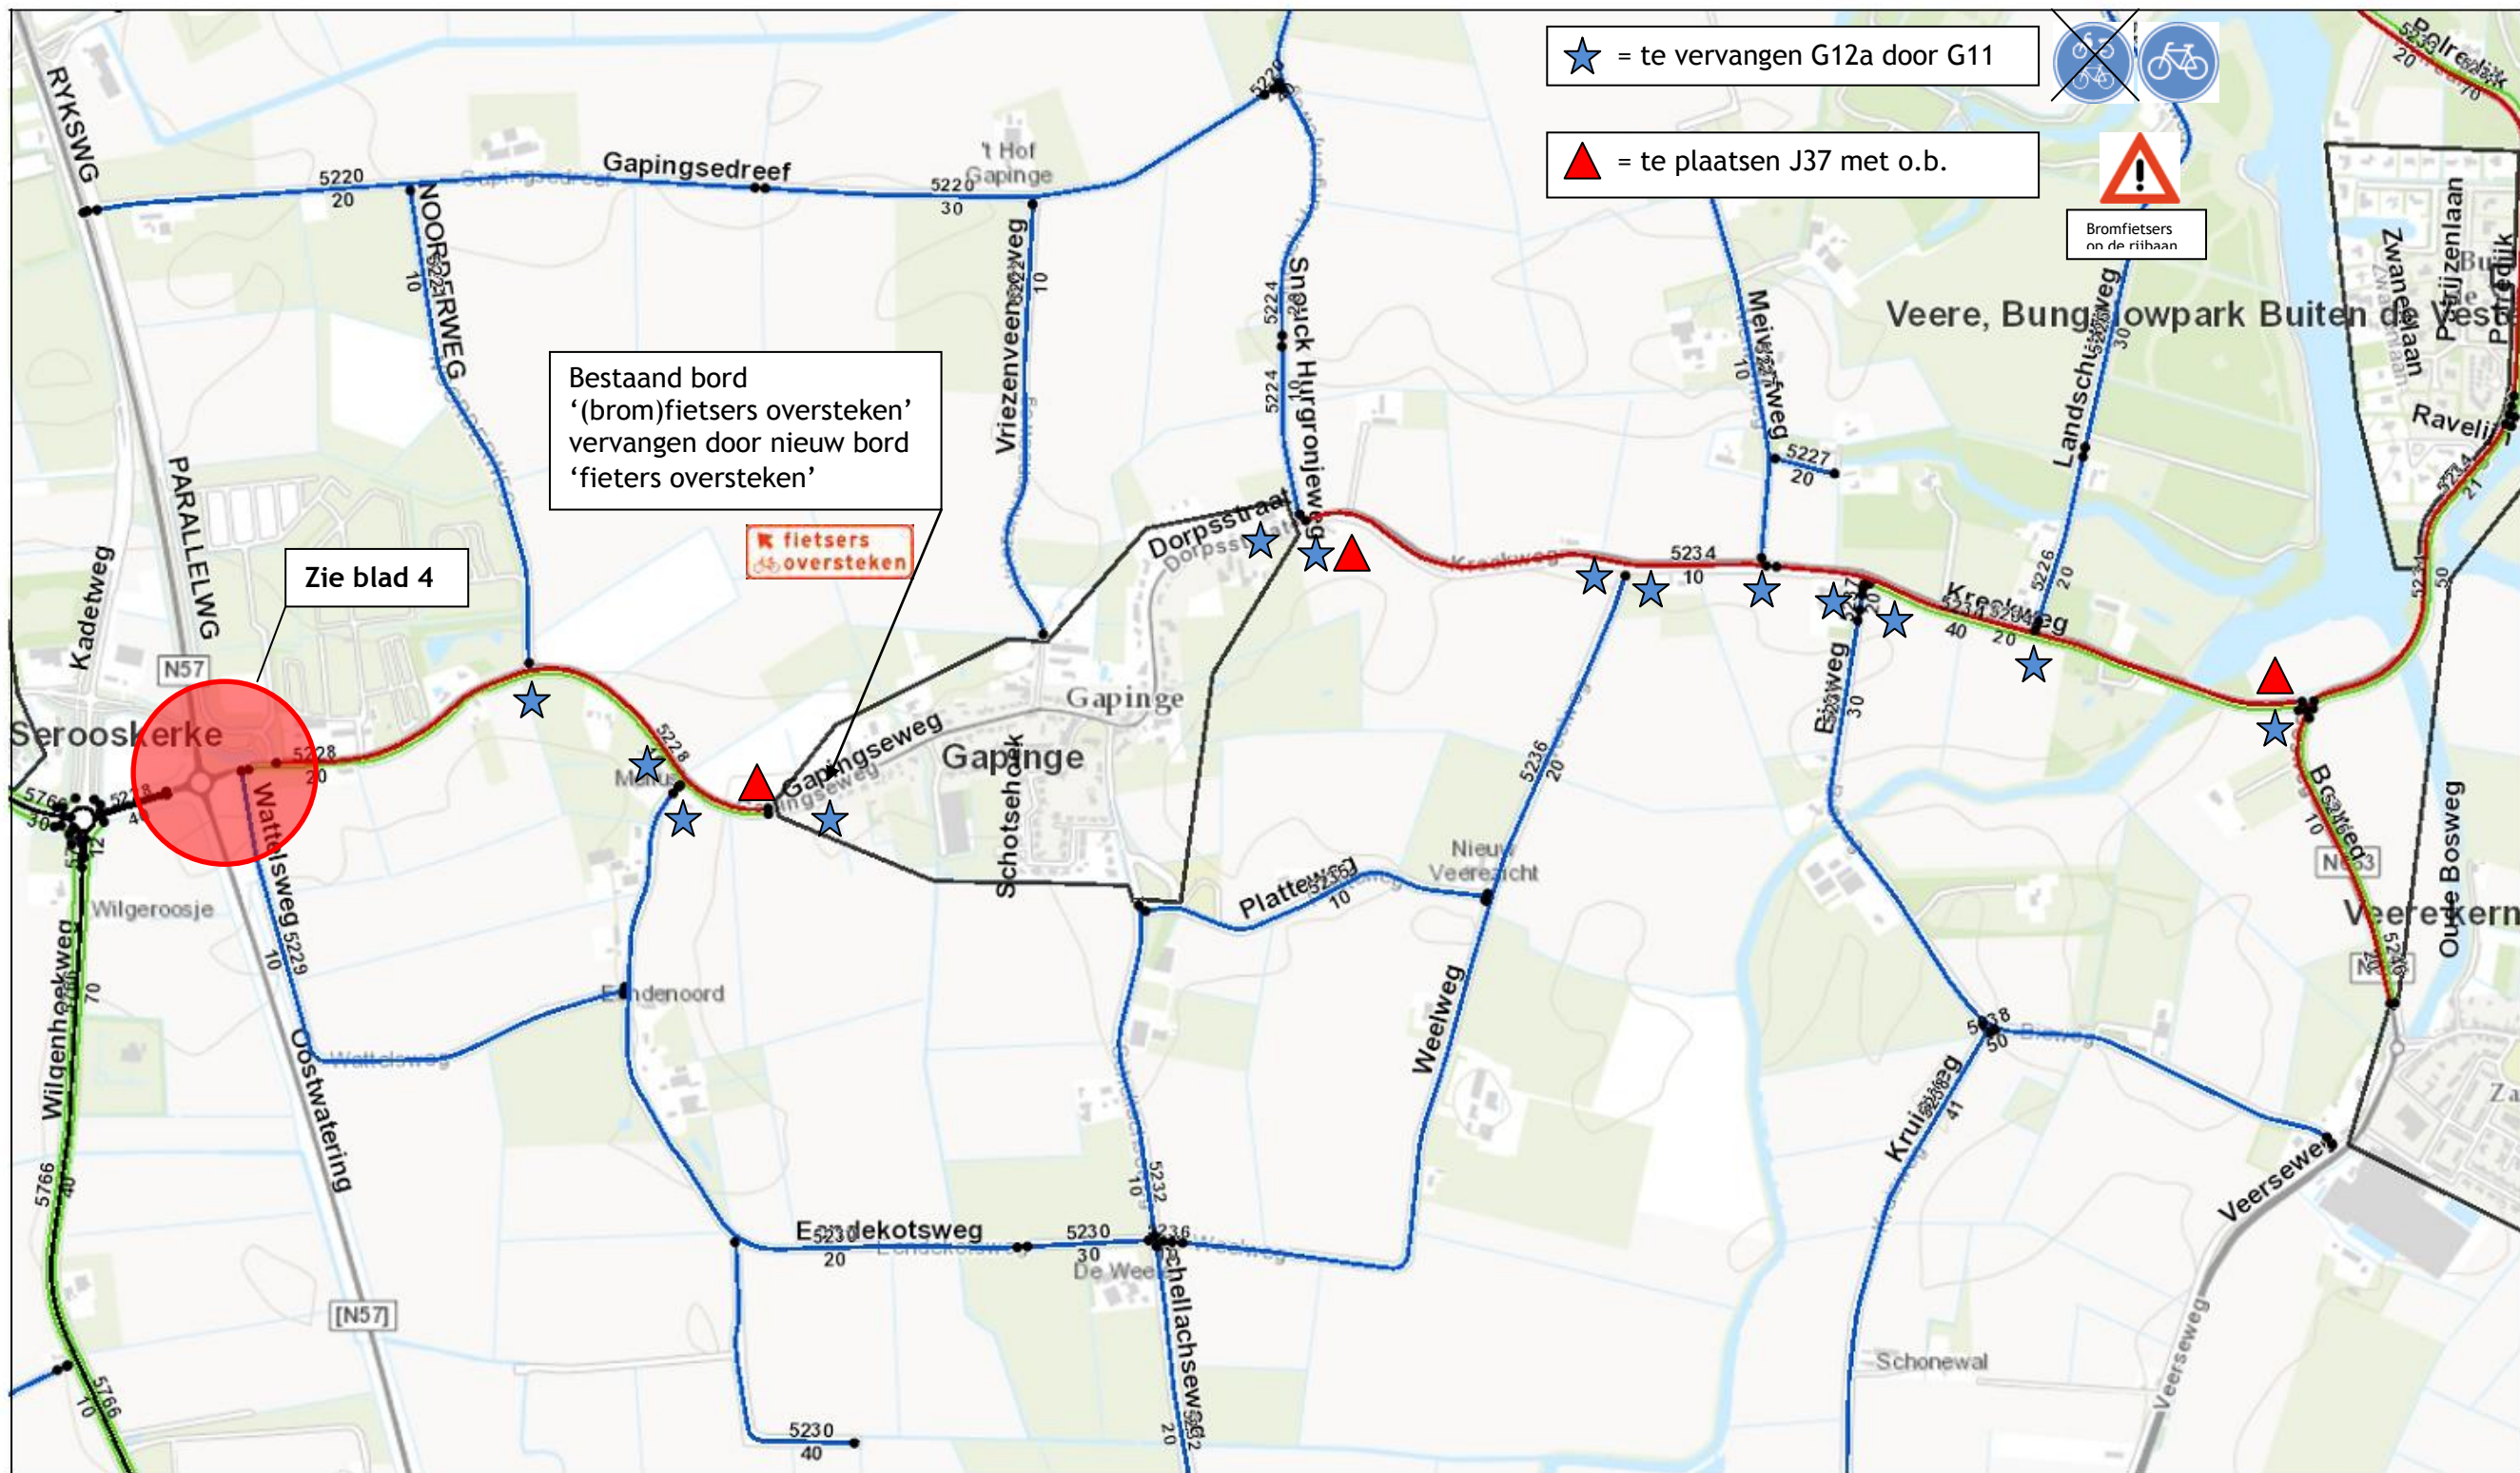

Schaal:
1:10.000


Bordenplan Te plaatsen en te verwijderen borden fietspaden



Gapinge, Kreekweg-Gapingseweg

Auteur:
Datum: 17-10-2013



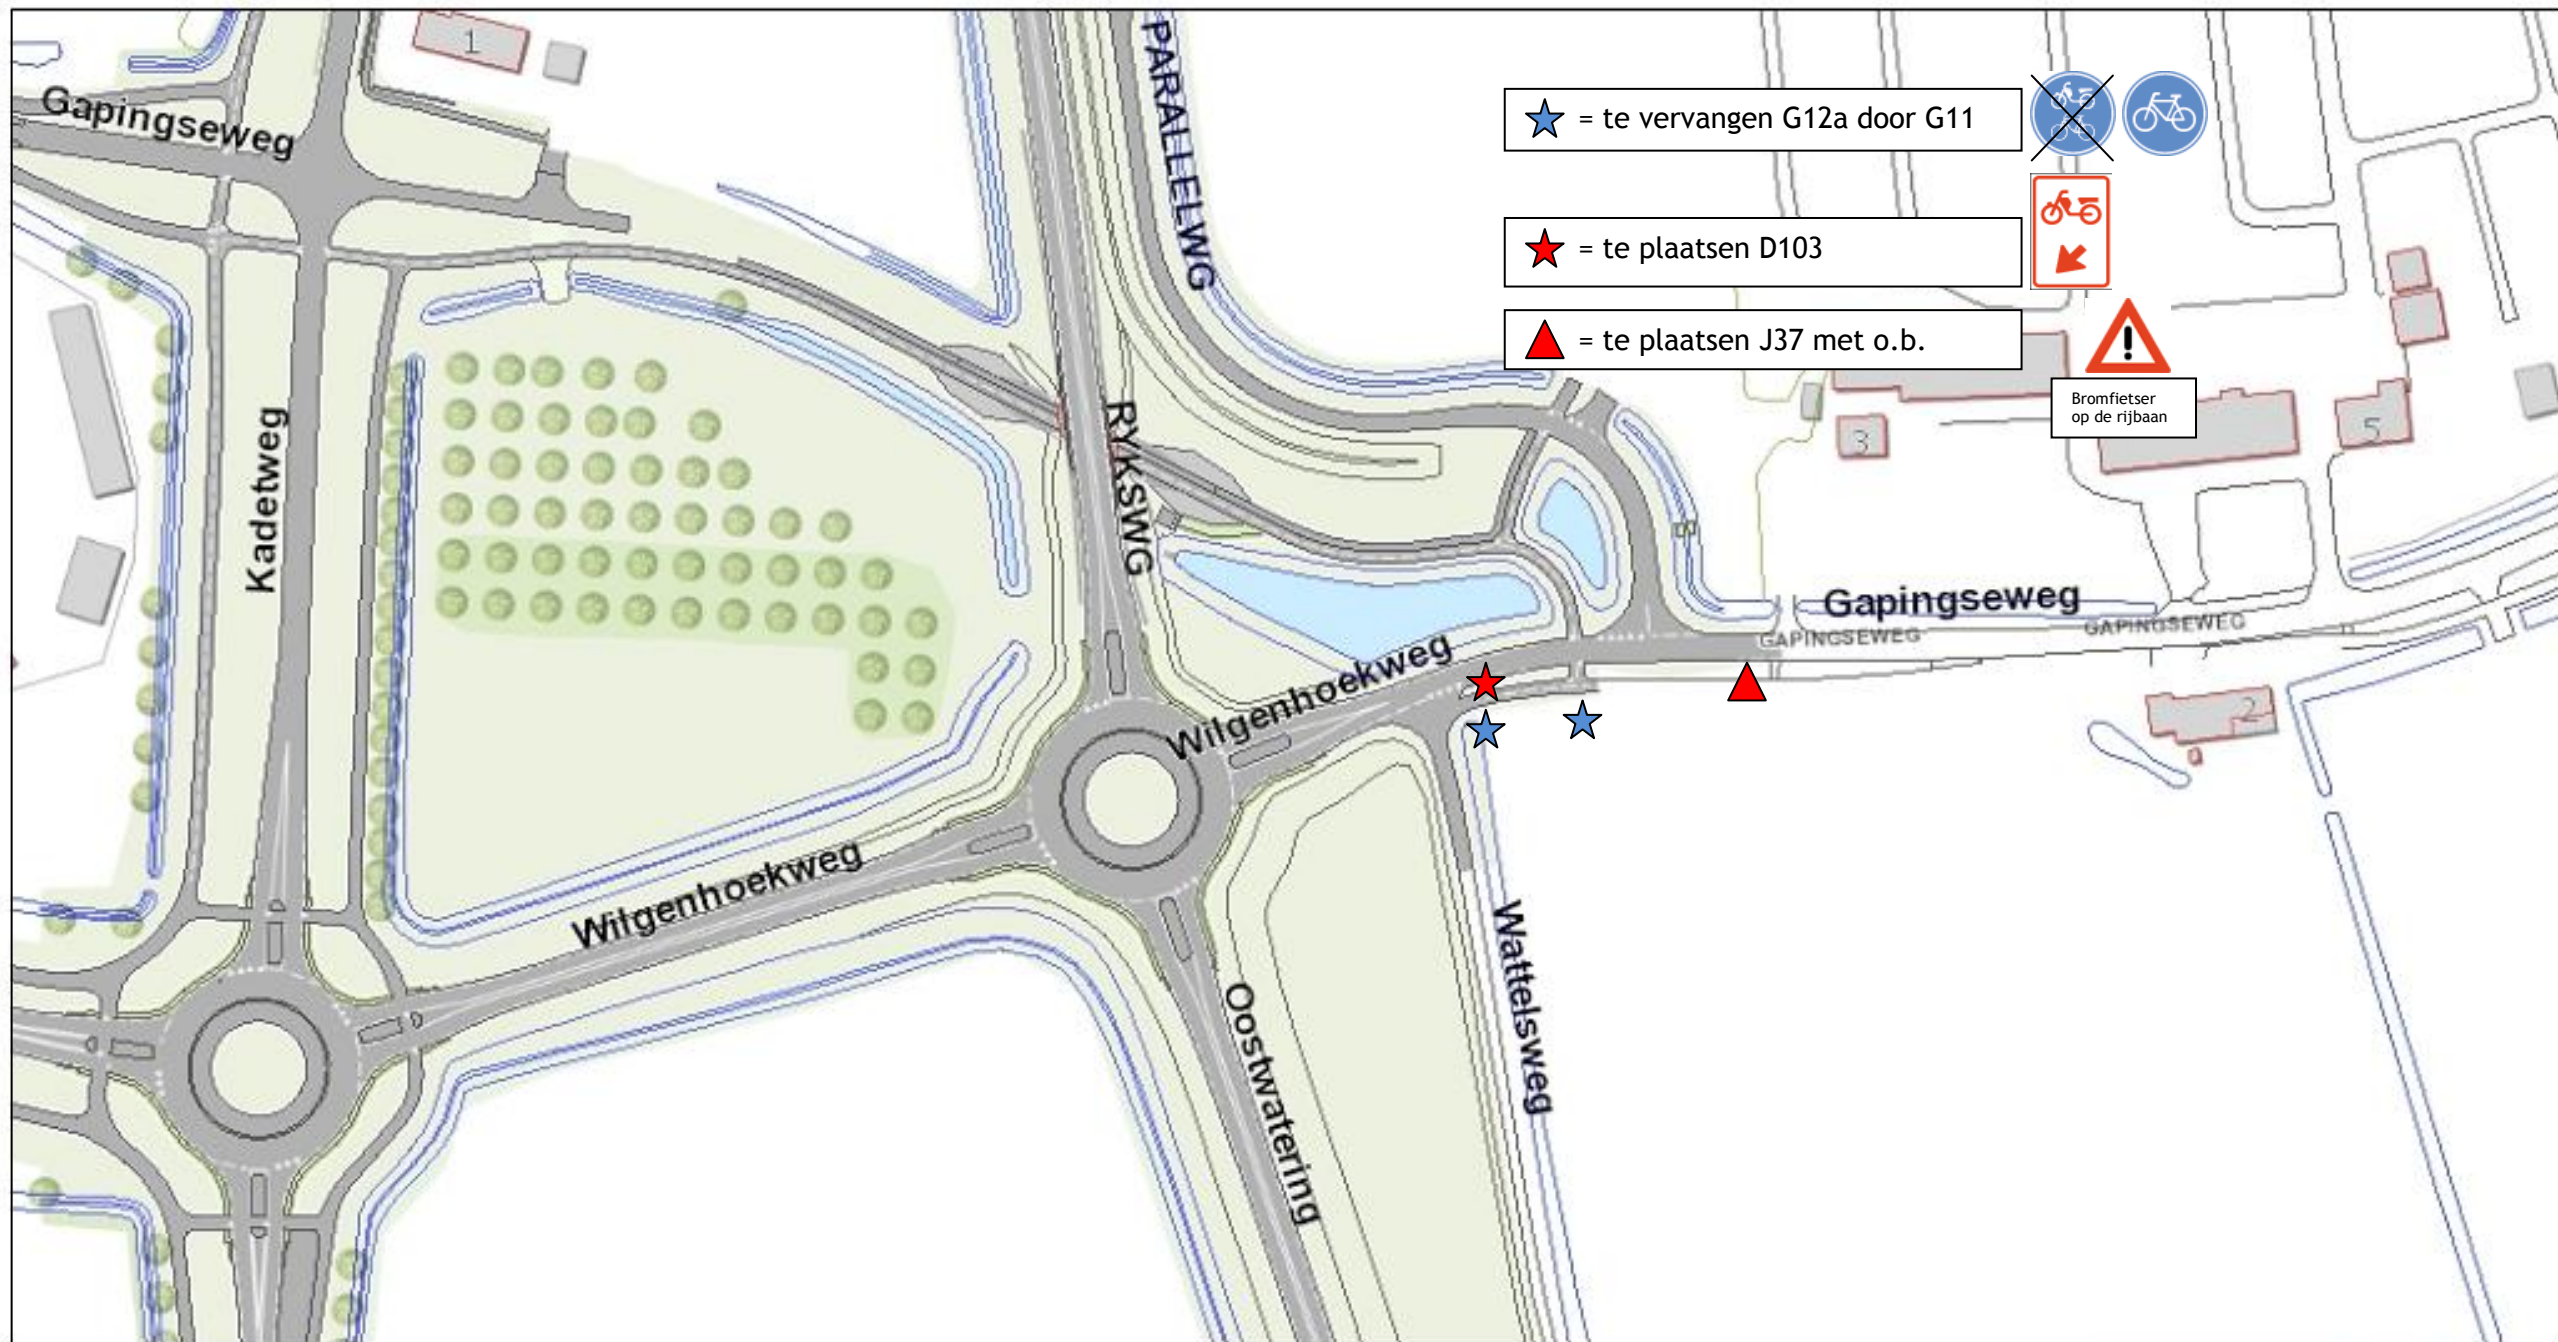


★ = te vervangen G12a door G11

★ = te plaatsen D103

▲ = te plaatsen J37 met o.b.



Bromfietser op de rijbaan

<p>Schaal: 1:2.000</p>	<p>Bordenplan Detail rotonde N57 - Wattelsweg</p>
 <p>Waterschap Scheldestromen</p>	<p>Gapinge, Kreekweg-Gapingseweg</p> <p>Auteur: Datum: 05-11-2013</p>

