



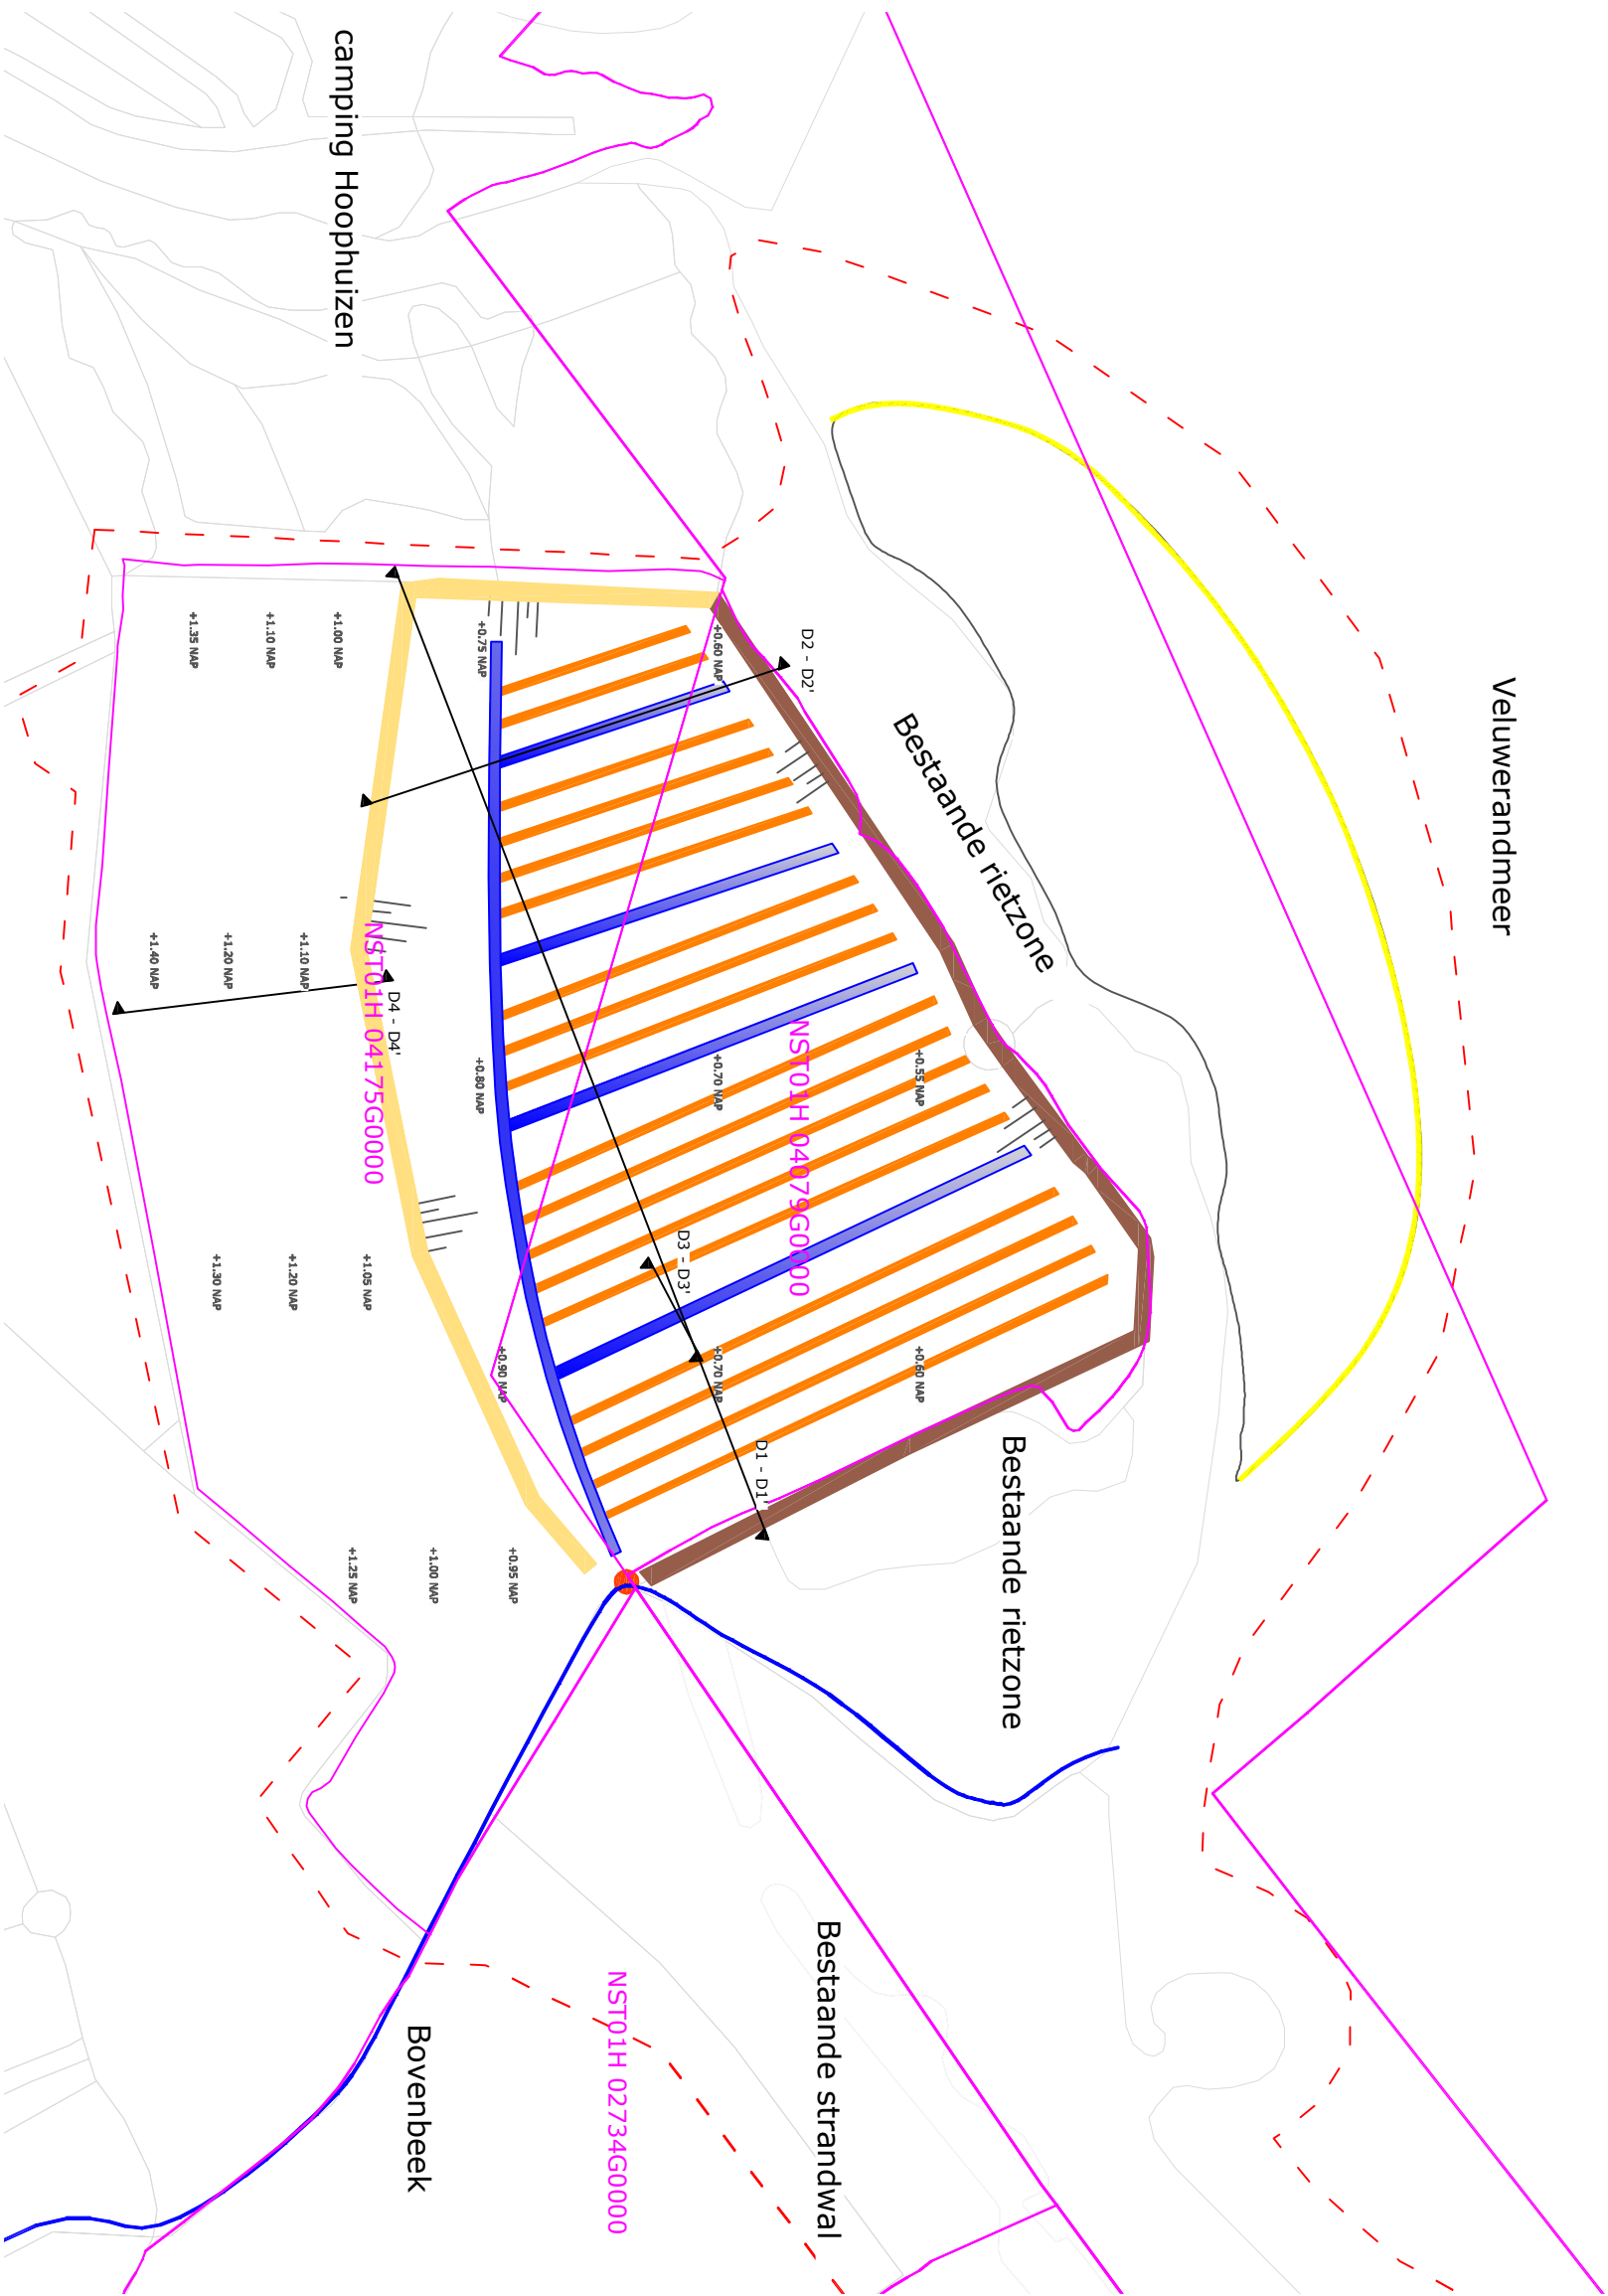

Legend

- Bestaande hoogtes t.o.v. NAP
- Ontgraven vispaaiplaats
- Grond verwerken in nieuwe strandwal
- Grond verwerken in Veluwerandmeer
- Kadastrale grenzen
- Beheerkade aanvullen met zand-klei
- Strook te behouden als beheerkade
- Aanbrengen grondkering in Veluwemeer

Overzicht totale projectgebied:

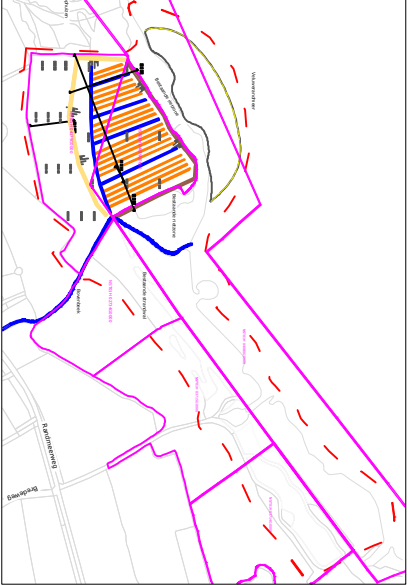

Opdrachtgever:



Project:
Rietherstel Veluwemeer, tracé II en aanleg paaiplaats

Onderwerp:
KADAstrALE KAART MET ONTGRONDINGEN

Opdrachtgever: Dienst Landelijk Gebied regio Oost	
Schaal : 1 : 2.000	Getekend door: J. Engelbertink
Formaat : A3	Blad : 1-1
Datum : 11-04-2014	Projectnummer: 13234

Versie:
Bestek definitief

EcoGroen Advies BV
Emmestraat 16
8011 AG ZWOLLE
t: 038-4236464
i: www.ecogroen.nl

