
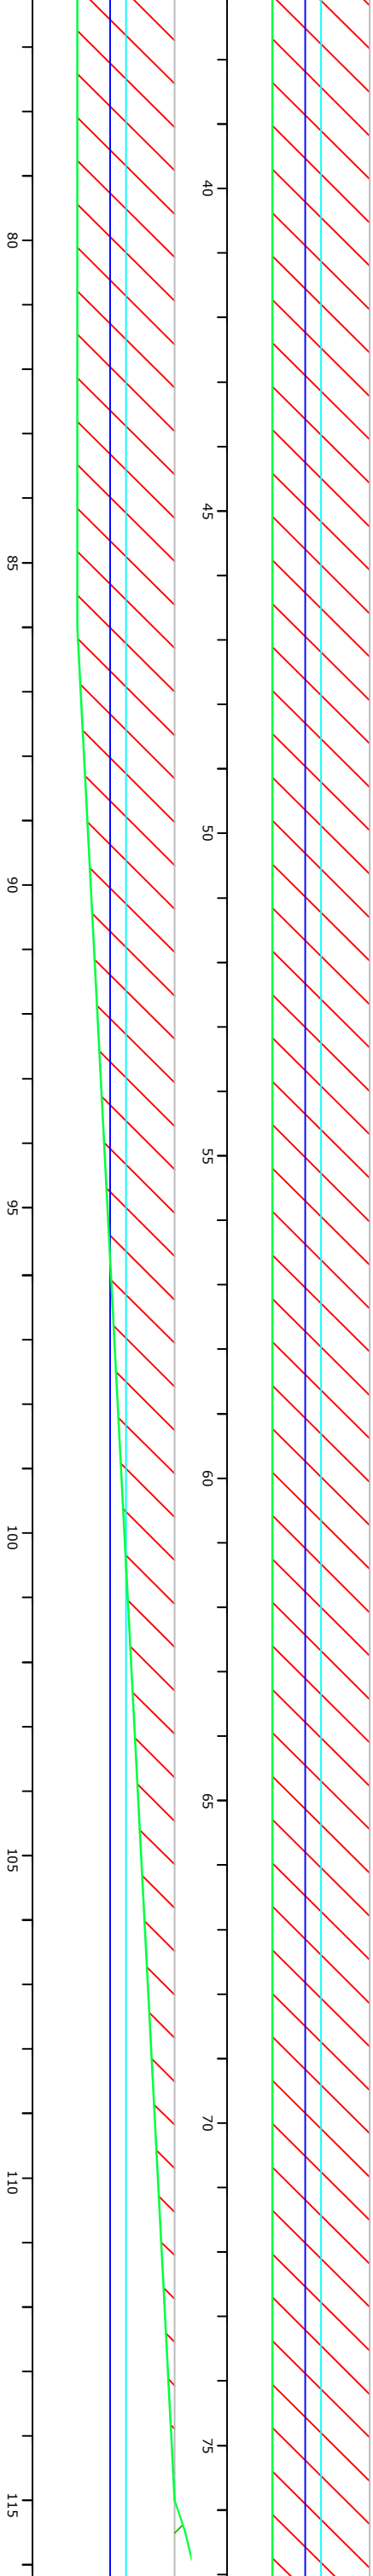


D2 - D2'
Paaiplaats
1:100

ontwerp ➡ grasland
bestaande situatie ➡ grasland ->

handhaven/versterken kade

natuurvriendelijke oever

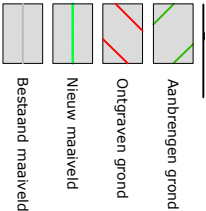

D3 - D3'
Paaiplaats
1:100

ontwerp ➡
bestaande situatie ➡


greppel

aanplanten riet

greppel
<- grasland ->

aanplanten riet

watergang

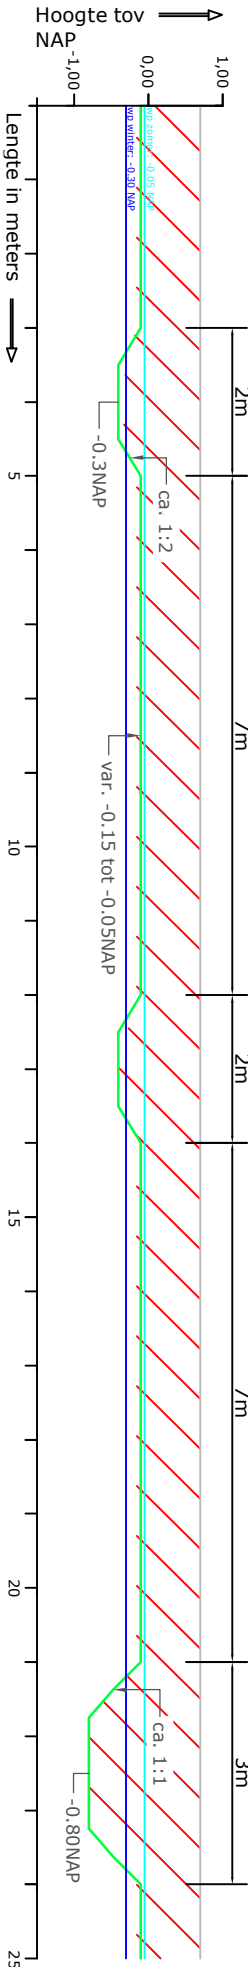

D4 - D4'
Nieuwe strandwal
1:400


ontwerp ➡ grasland

strandwal

strandwal
+3.60NAP

50-60m

strandwal

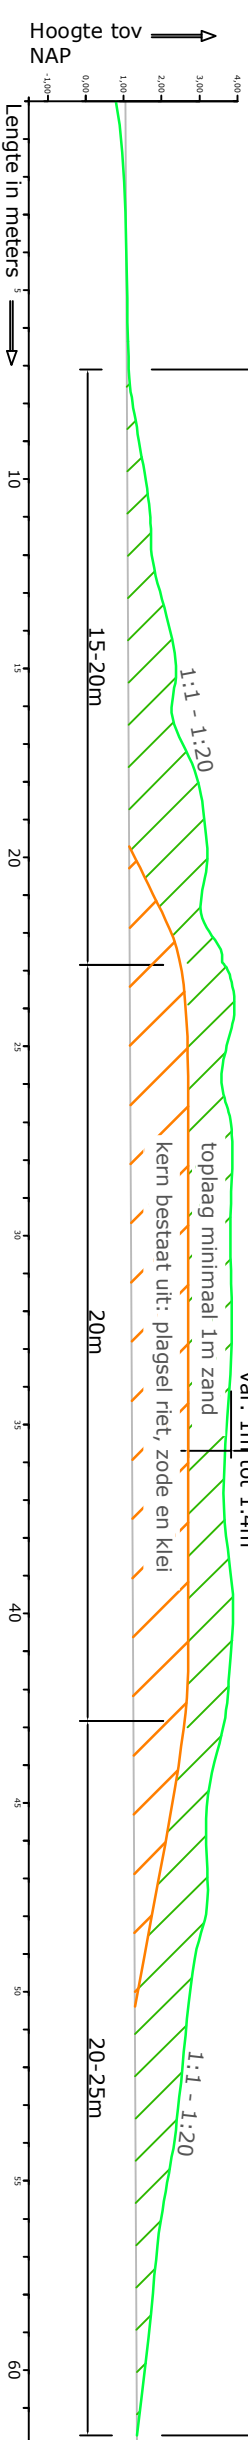

Opdrachtgever:



Project:
Rietherstel Veluwemeer, tracé II en
aanleg paaiplaats

Onderwerp:
Dwarsprofielen 2, 3 en 4

Opdrachtgever:
Dienst Landelijk Gebied regio Oost

Schaal	: zie tekening	Getekend door:
Formaat	: A3	J. Engelbertink
Blad	: 1-2	Projectnummer:
Datum	: 11-04-2014	13234

Versie:
Bestek definitief

EcoGroen Advies BV
Emmestraat 16
8011 AG ZWOLLE
t: 038-4236464
i: www.ecogroen.nl

