


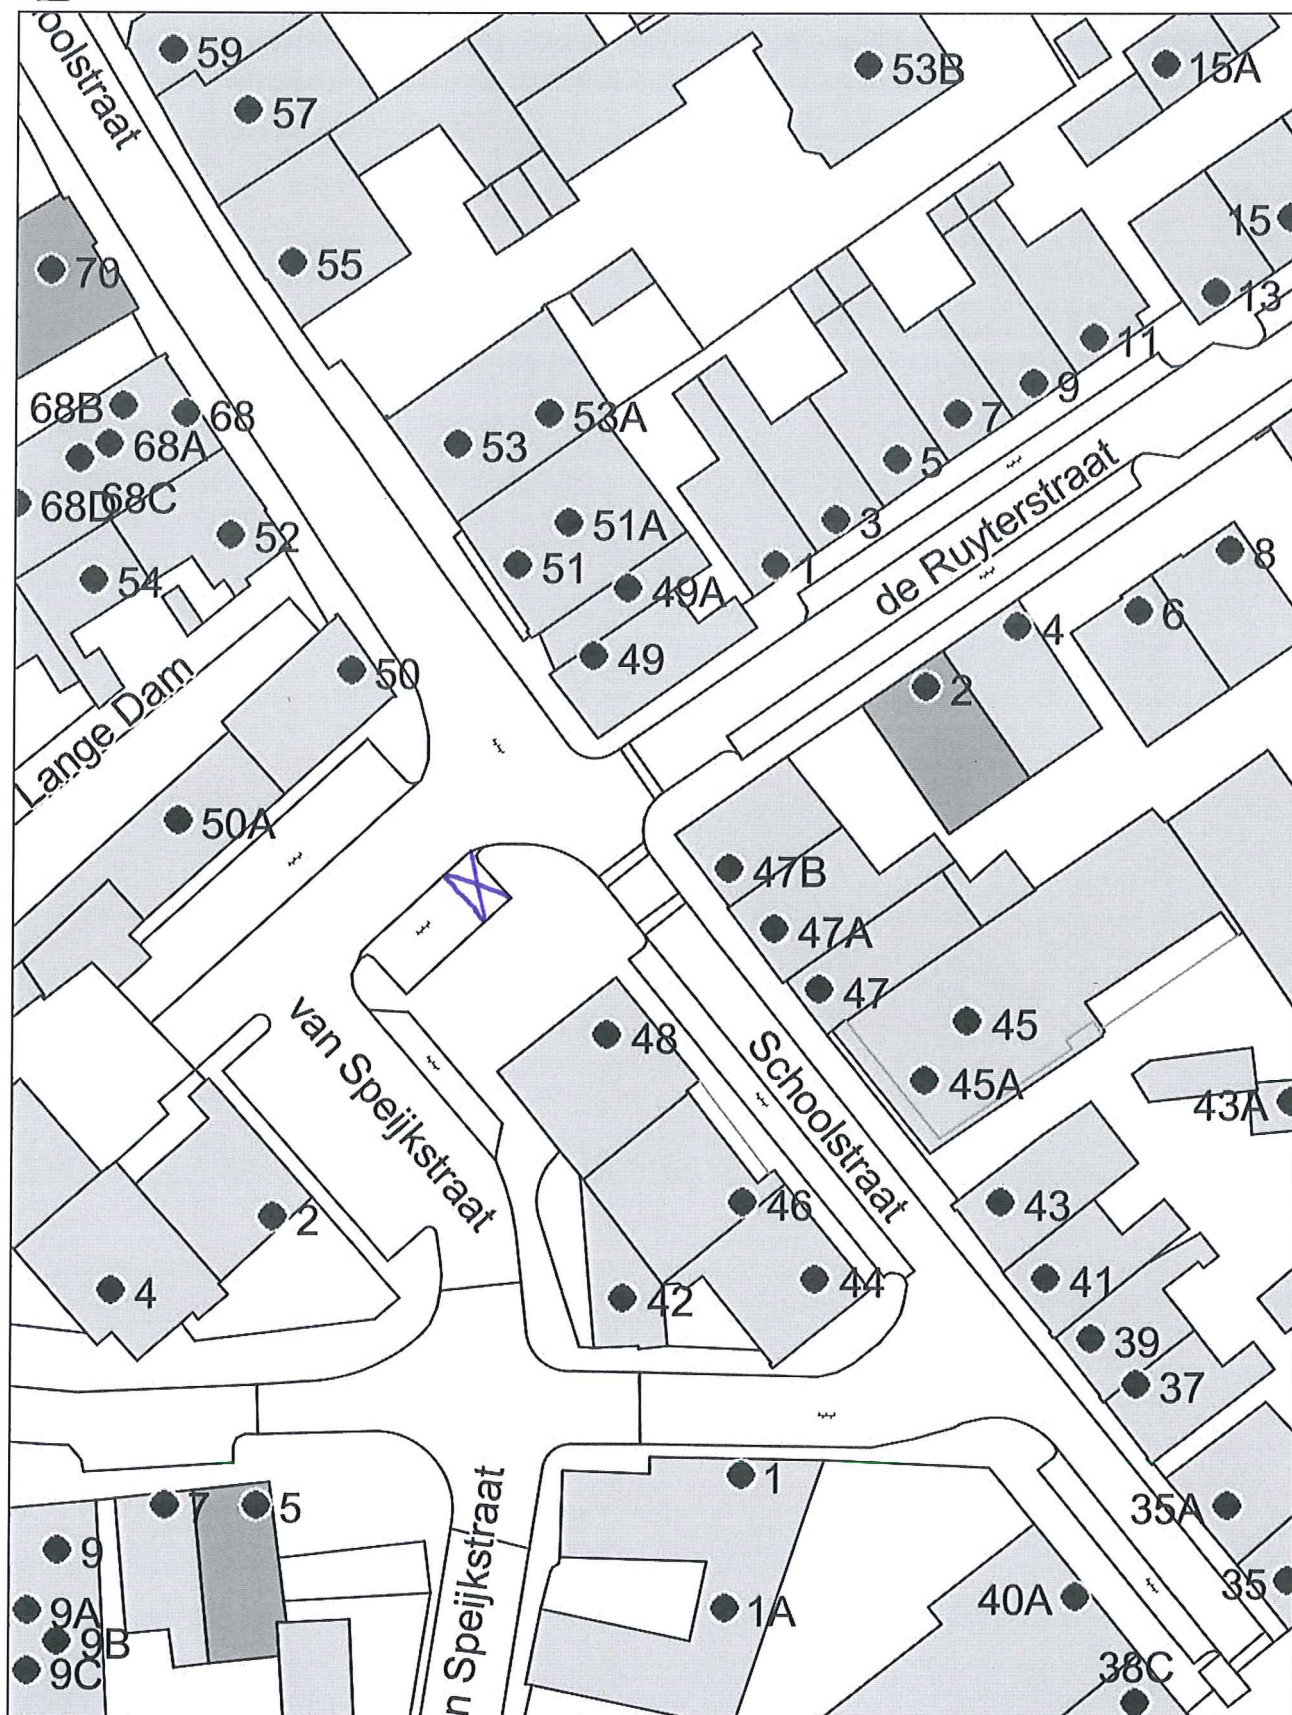

Disclaimer tekst

X Gereserveerde Gehandicaptenparkeerplaats

Vrije tekst regel 1
Vrije tekst regel 2

Schaal 1:500
0 5 10 15m

10 Januari 2014