
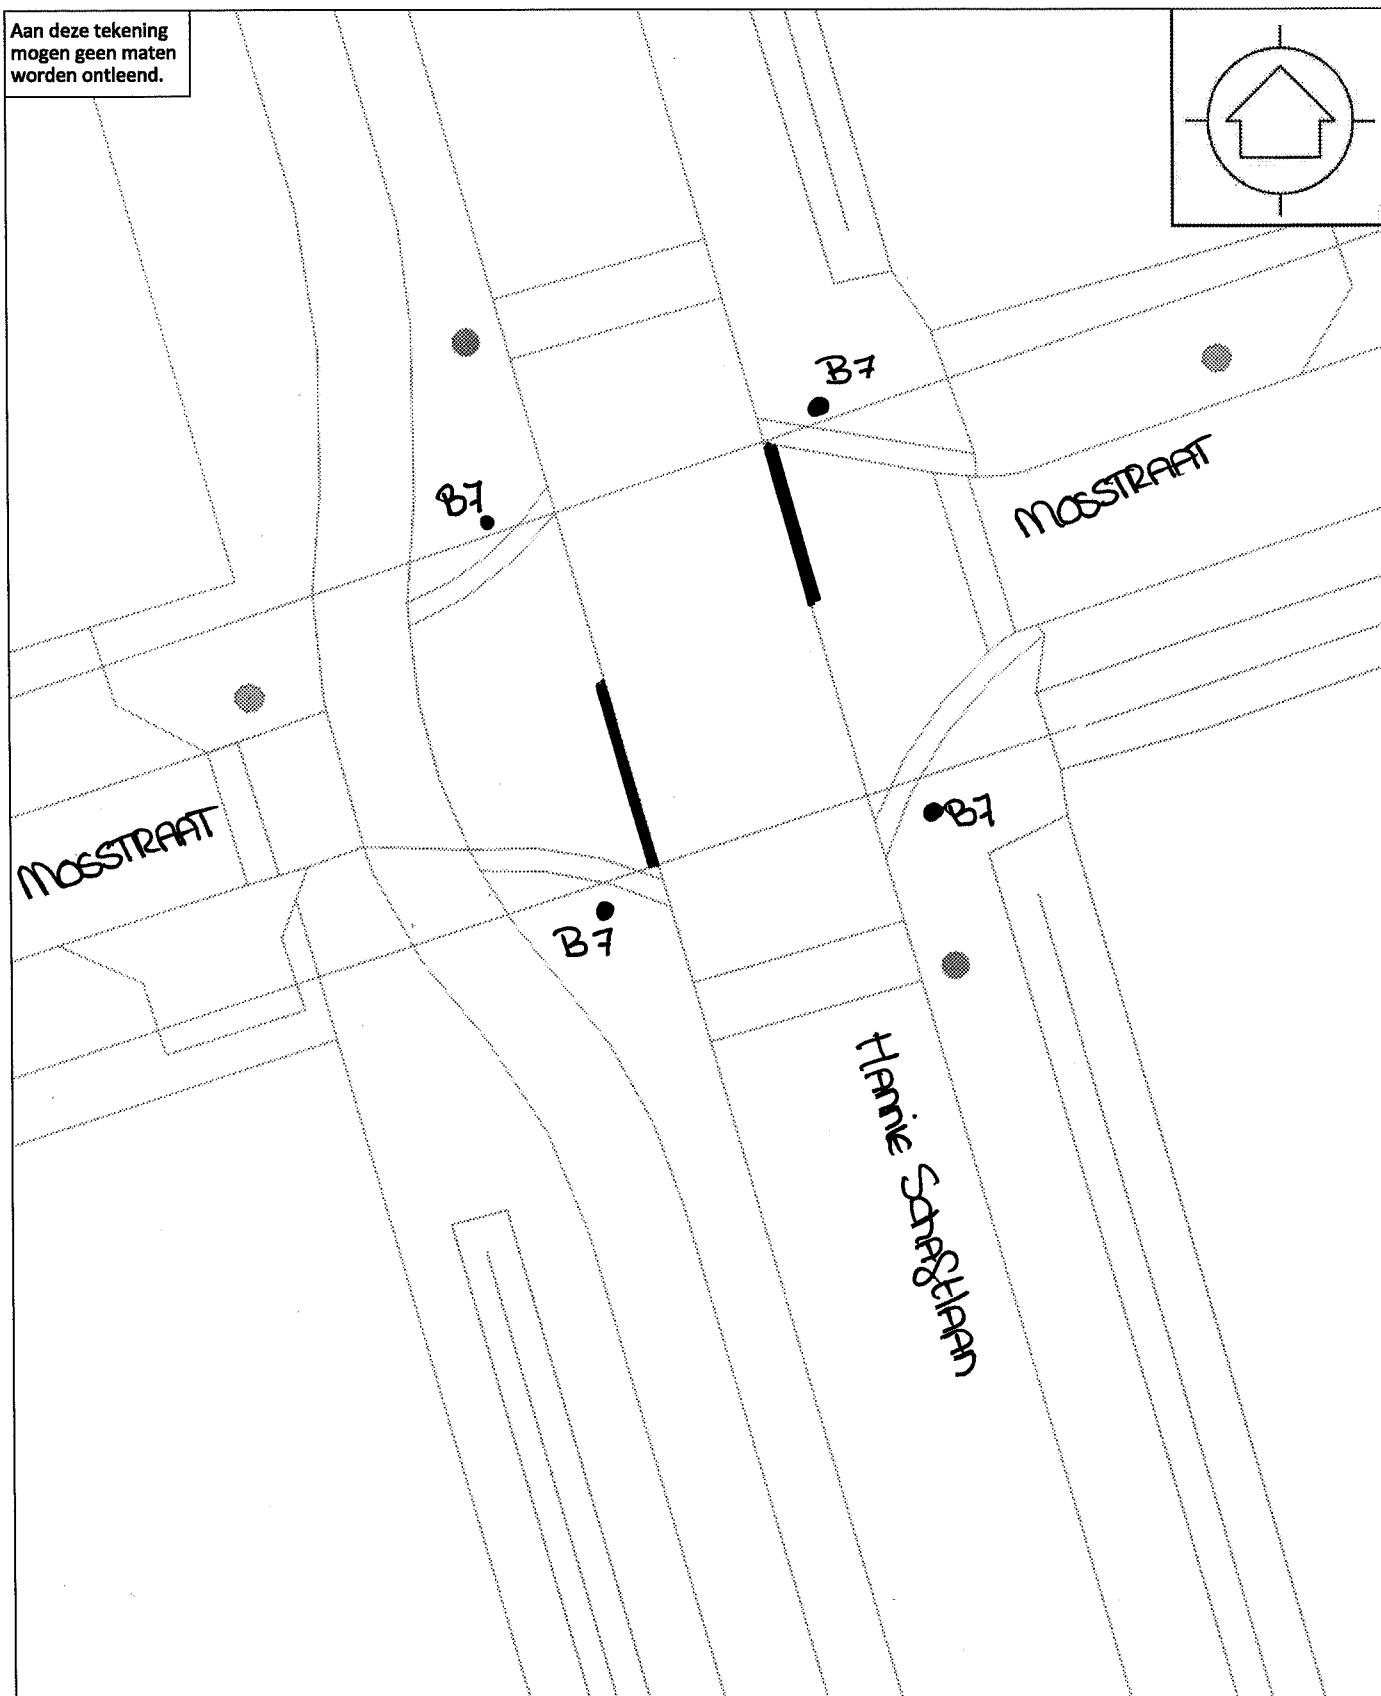


Aan deze tekening
mogen geen maten
worden ontleend.

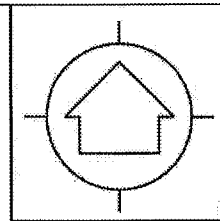

Gi(ze en Rijen

Raadhuisplein 1
5121 JX Rijen
Telefoon 140161

Datum: 16-7-2014
Initialen:

Onderwerp:
Omschrijving:

Map Title

Plaatsen verkeersbord B7
Aanbrengen markering

Schaal 1:?