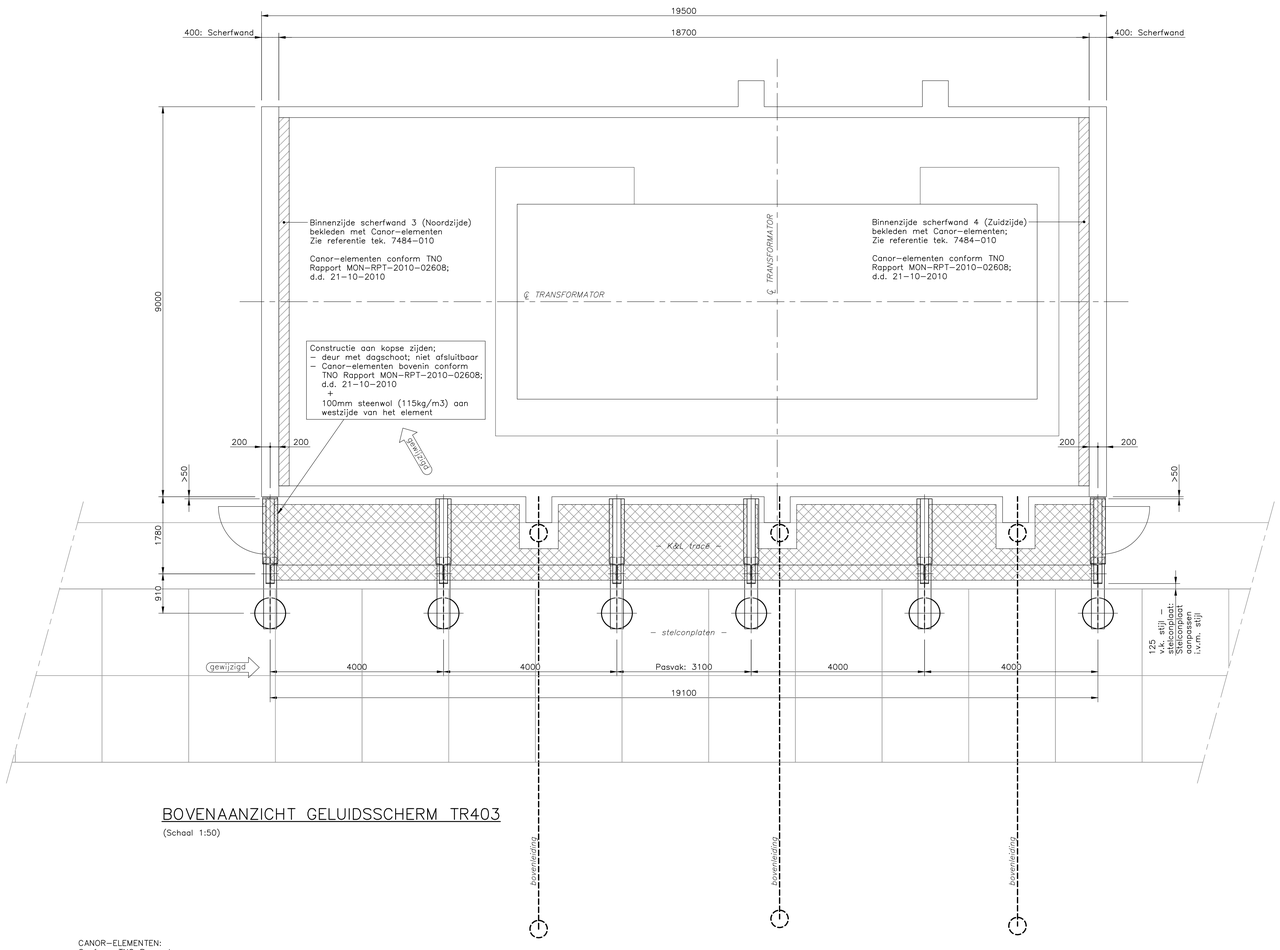

BOVENAANZICHT GELUIDSSCHERM TR403

(Schaal 1:50)

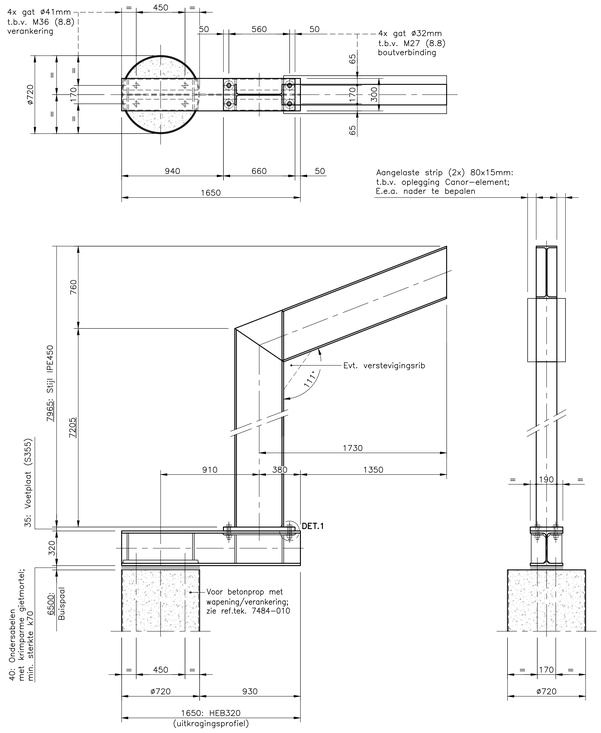

STIJL MET UITKRAGINGSPROFIEL EN BUISPAAL BOVEN–, ZIJ– EN VOORAANZICHT

(schaal 1:20)

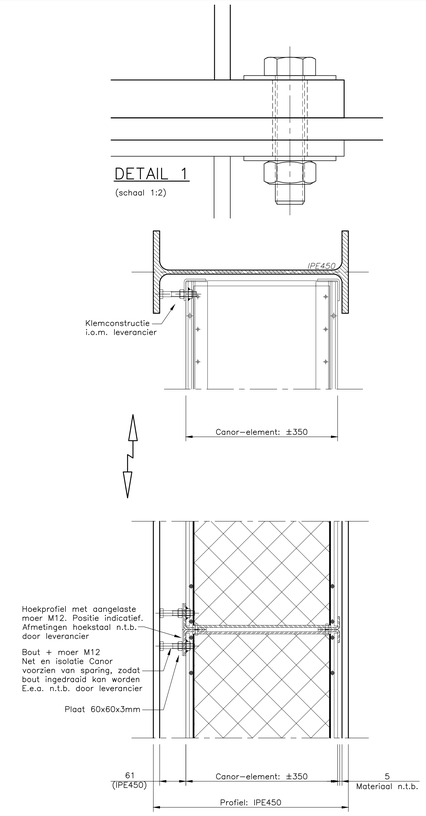

PRINCIPE DETAIL: CANOR– OP CANOR–ELEMENT

(schaal 1:5)

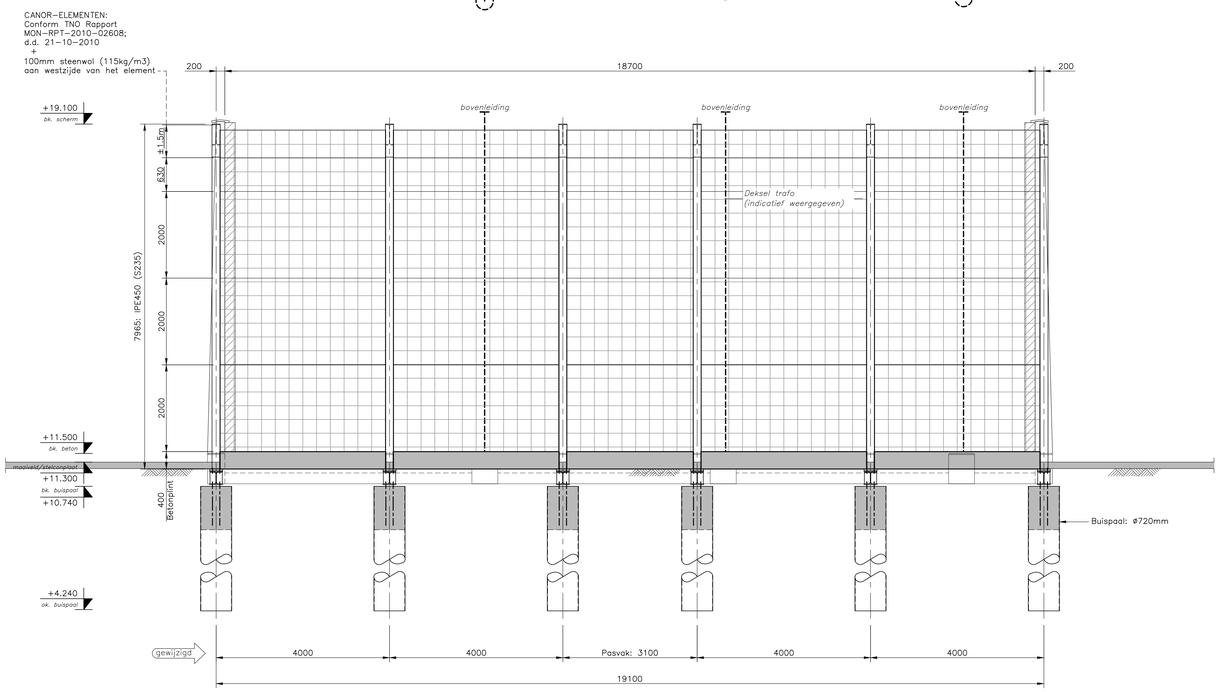

VOORAANZICHT GELUIDSSCHERM TR403

(Schaal 1:50)

– Scherfwanden indicatief weergegeven

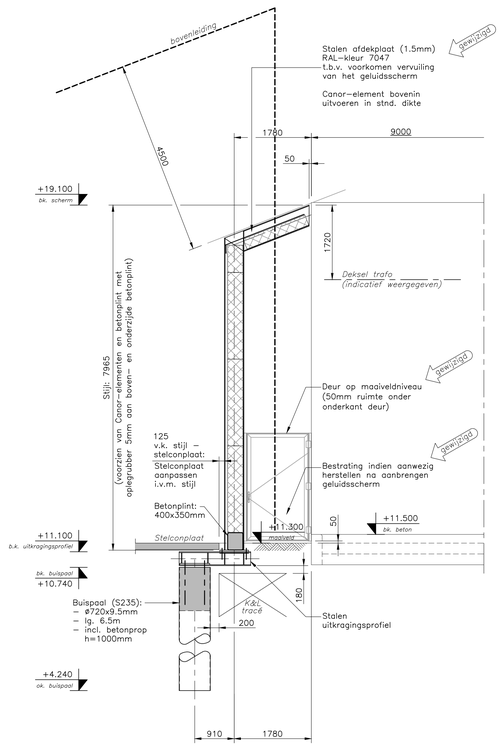

PRINCIPE DOORSNEDE

(Schaal 1:50)

– Talud indicatief weergegeven

DETAILLERING MET BETREKKING TOT STAALWERK VOLGT NOG

RENVOOI:

ALLE MATEN IN mm, TENZIJ ANDERS AANGEGEVEN
PEILMATEN IN m t.o.v. N.A.P.
ALLE HOEKEN IN HET 360° STELSEL

STAALKWALITEIT: S235, TENZIJ ANDERS VERMELD

DE GEHELE CONSTRUCTIE DIENT GEAARD TE WORDEN.
DE CONSTRUCTIE DIENT TE VOLDOEN AAN NEN1041
DE CONSTRUCTIE DIENT TE VOLDOEN AAN BOUWSTENEN VAN TENNET
BRANDWERENDHEID MATERIALEN: 60 MINUTEN
–BRANDKLASSE: A1 OF A2
–ROOKKLASSE: S1
STALEN ONDERDELEN THERMISCH VERZINKT MIN. 70 Um/MAX. 250 Um

MATERIAAL BOUTEN etc.: THERMISCH VERZINKT – KWALITEIT 8.8
MATERIAAL VERANKERINGEN: THERMISCH VERZINKT – KWALITEIT 8.8

HET SCHERM MOET GEAARD WORDEN CONFORM PVE.07.000 EMC EN AARDING 1.0 (3–12–2010), VERSIE 1.0
TENNET STELT ALS EIS HET TOEPASSEN VAN KOPERDRAAD IN DE GROND VAN CU–185mm2
DEZE GELEIDER MOET DOORMIDDEL VAN EEN PERSKABELSCHOEN AL IN PREFABRICAGE STADIUM OP HET STAAL VAN HET GELUIDSSCHERM BEVESTIGD WORDEN, EN KOPPELEN AAN HET BESTAANDE BASISAARDNET IN DE GROND DOOR MIDDEL VAN EEN CU C–PERSKLEM

REFERENTIE TEKENINGEN:

1036: BLAD2; VOORLOPIG ONTWERP GELUIDSSCHERM TRAFO 403

DEFINITIEF / B

Wijz.:	Datum:	Getekend:	Omschrijving:	Par.:
B	03–07–2014	N.E.	DEFINITIEF (Zie 6x wijz. pijl)	
A	27–06–2014	N.E.	EERSTE UITGIFTE	

B.V. Ingenieursbureau M.U.C.
Bredaseweg 43
Postbus 113
4764 ZJ Terheijden
Telefoon: 076–593 3450
Telefax : 076–593 4009
E–mail : muc@bv–muc.com
Internet : http://www.bv–muc.com

Opdrachtgever:
STRUKTON INFRATECHNIEKEN BV
Strukton Infratechnieken
Weskamnaddijk 2
Postbus 1025
3600 BA Maarssen
Telefoon: 030–248 6911
Telefax : 030–248 6798

Werk:
GELUIDSBEPERKENDE VOORZIENING TENNET te DOETINCHEM

Onderwerp:
GELUIDSWERING t.p.v. TR403: AANZICHTEN, DOORSNEDEN & DETAILS

Schaal:	Gecontroleerd:	Projectleider:	Tekening format:	Tekening nummer:
Zie tek.	J. Dubbeldam	S. Prakoso	A0	7484–001
	Datum: 03–07–2014	Datum: 03–07–2014	(1189x841)	

© 06/1999 M.U.C. (Copyright)
CAD–tekening, alleen via CAD–systeem wijzigen!!!!