


Voorgestelde maatregel: Verbreding fietspad tussen Dreesstraat – Koudekerkseweg
Tweerichtingsverkeer toestaan op dit wegvak
Kruis aanbrengen op de weg ter hoogte van de Dreesstraat
Bord J24 + OB503 aanbrengen ter waarschuwing van overstekend fietsverkeer

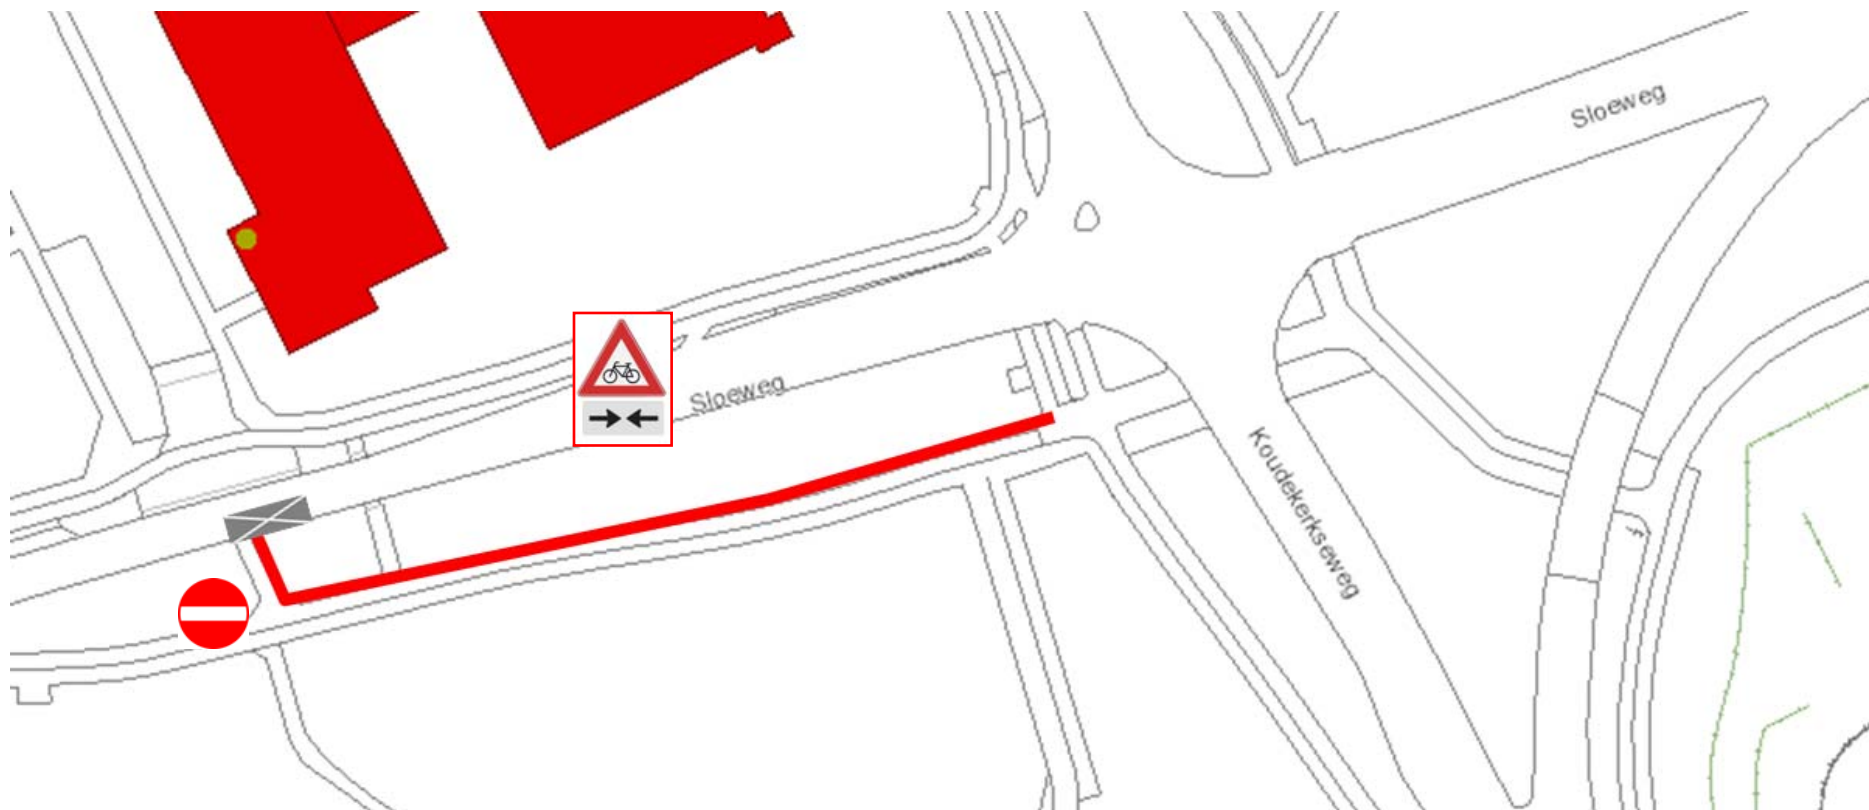

Huidig fietspad en rijrichtingen langs de Sloeweg

