


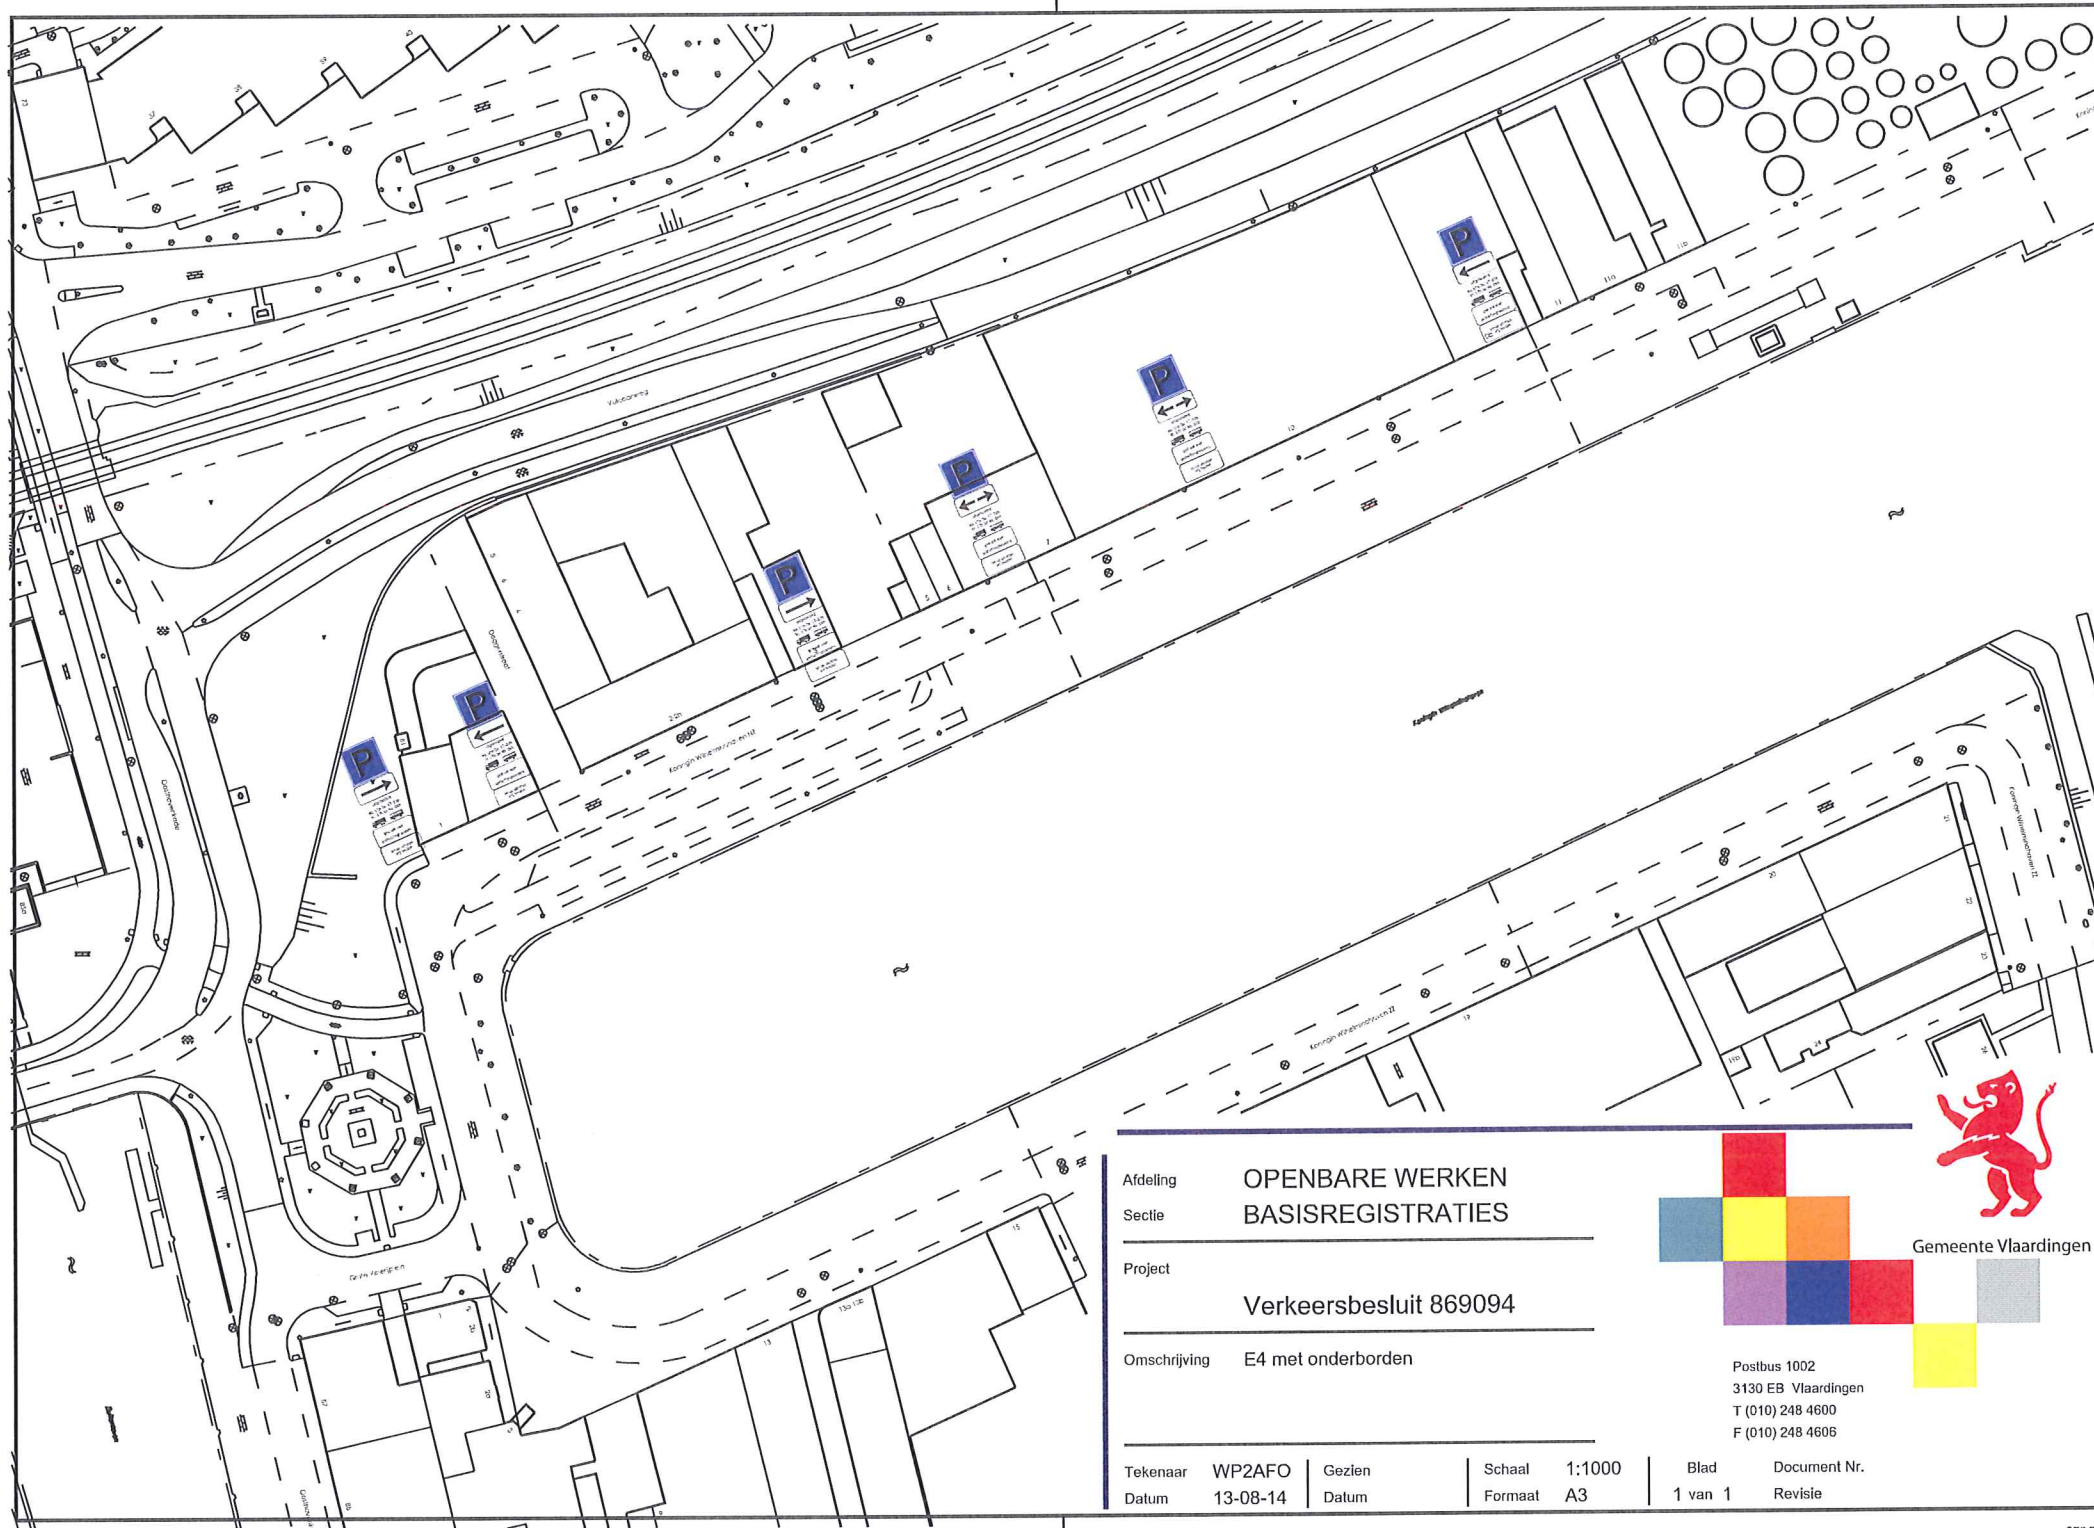

Afdeling OPENBARE WERKEN
Sectie BASISREGISTRATIES
Project Verkeersbesluit 869094
Omschrijving E4 met onderborden
Tekenaar WP2AFO
Datum 13-08-14

Gezien
Datum

Schaal 1:1000
Formaat A3

Blad 1 van 1
Document Nr. Revisie

