

INGEKOMEN 19 MAART 2014
0-14-0111



KDV 't Zandkasteel
Mevr. S. Snip / Mevr. N. de Waard
Korte Bosweg 37
1756 CA 't Zand

Uw referentie

Onze referentie
JPK/189999/k/1059

Datum

27 februari 2014


ORDERBEVESTIGING

Geachte mevrouw Snip en De Waard,

Hiermee bevestigen wij, onder dankzegging van uw opdracht, de levering van:

Aantal : 1 Gebruikte **DIT IS PLEK**-unit, nr. 1059.
Afmeting : 13 x 3 meter, model C, zoals gezien.
Omschrijving : Volgens bijgevoegde schets en materiaalomschrijving.

Plaatsingsadres : KDV 't Zandkasteel
Korte Bosweg 37
1756 CA 't Zand
Contactpersoon: Mevr. S. Snip / Mevr. N. de Waard ☎ 06-12085359

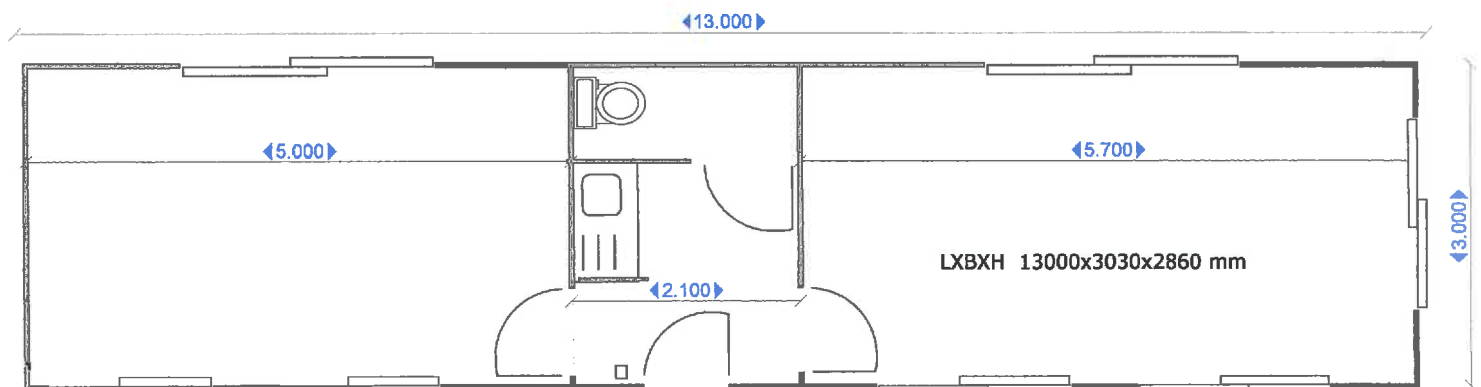

db