




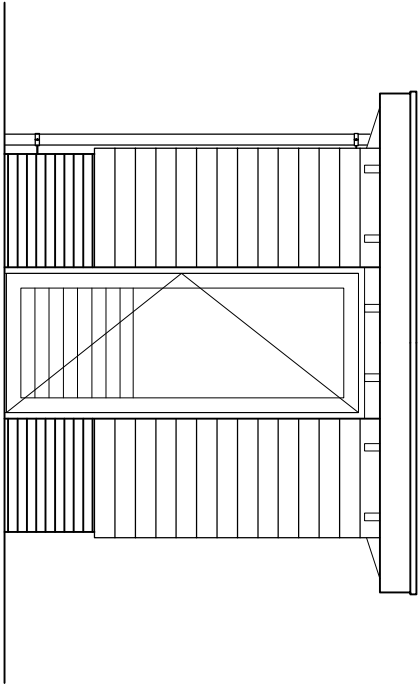


zij aanzicht

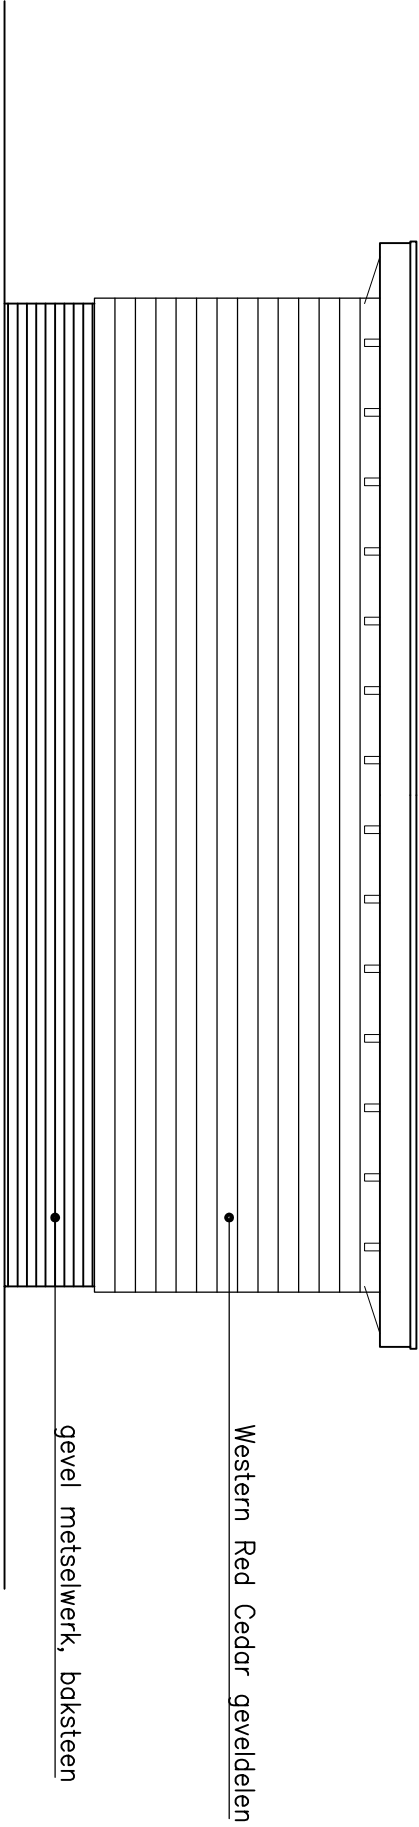

vooraanzicht

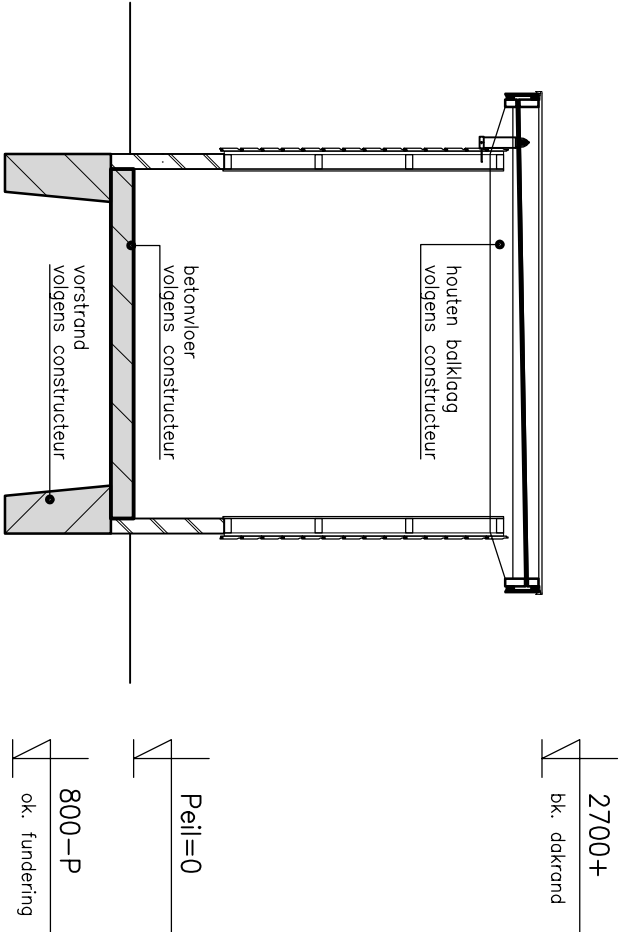

dwarsdoorsnede

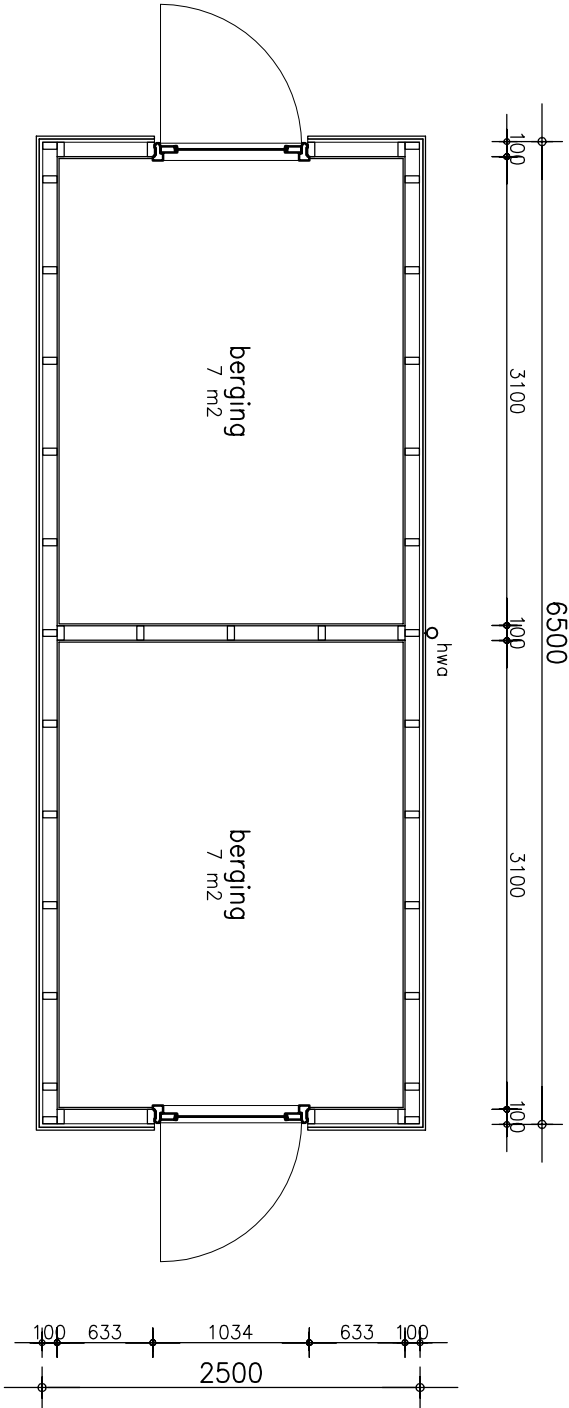

plattegrond