

Projectplan Starrenburgerpolder fase 1

Overzichtskaart werkzaamheden




Legenda

- rijmland
- peilgebied excl afwijking (praktijk)

14.51437
Beoord. bij
14.51430


Kaart met kadastrale percelen

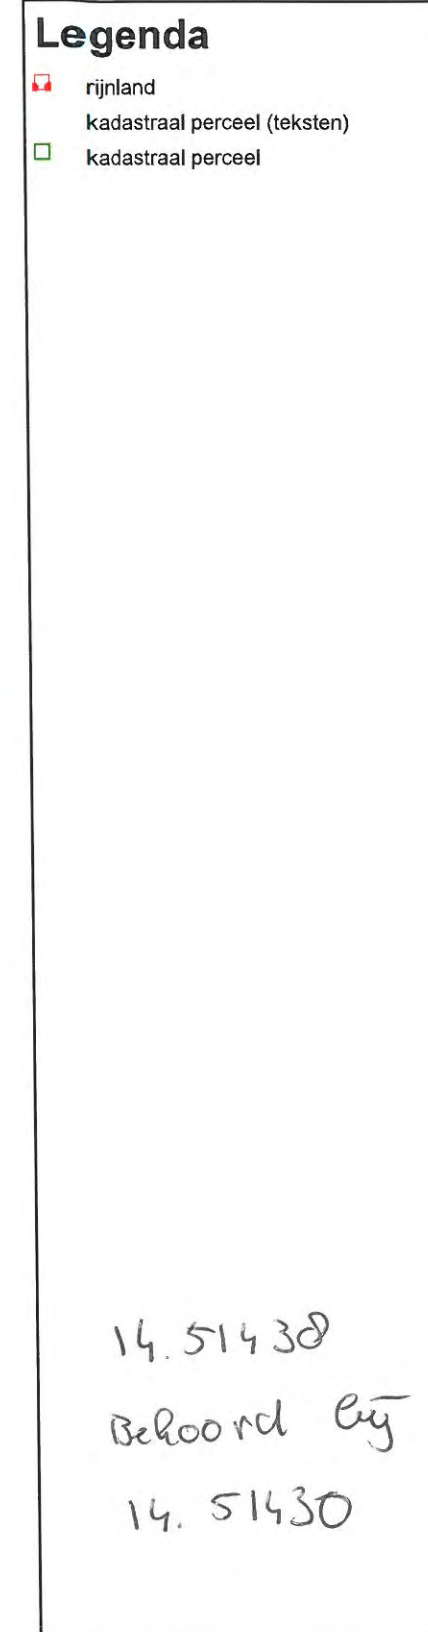

Auteur: G van der Scheer
Datum: 31-07-2014
Schaal: 1:2.815

Projectplan Starrenburgerpolder fase 1

Details maatregel 1: verwijderen gemaal en aanleggen inlaat

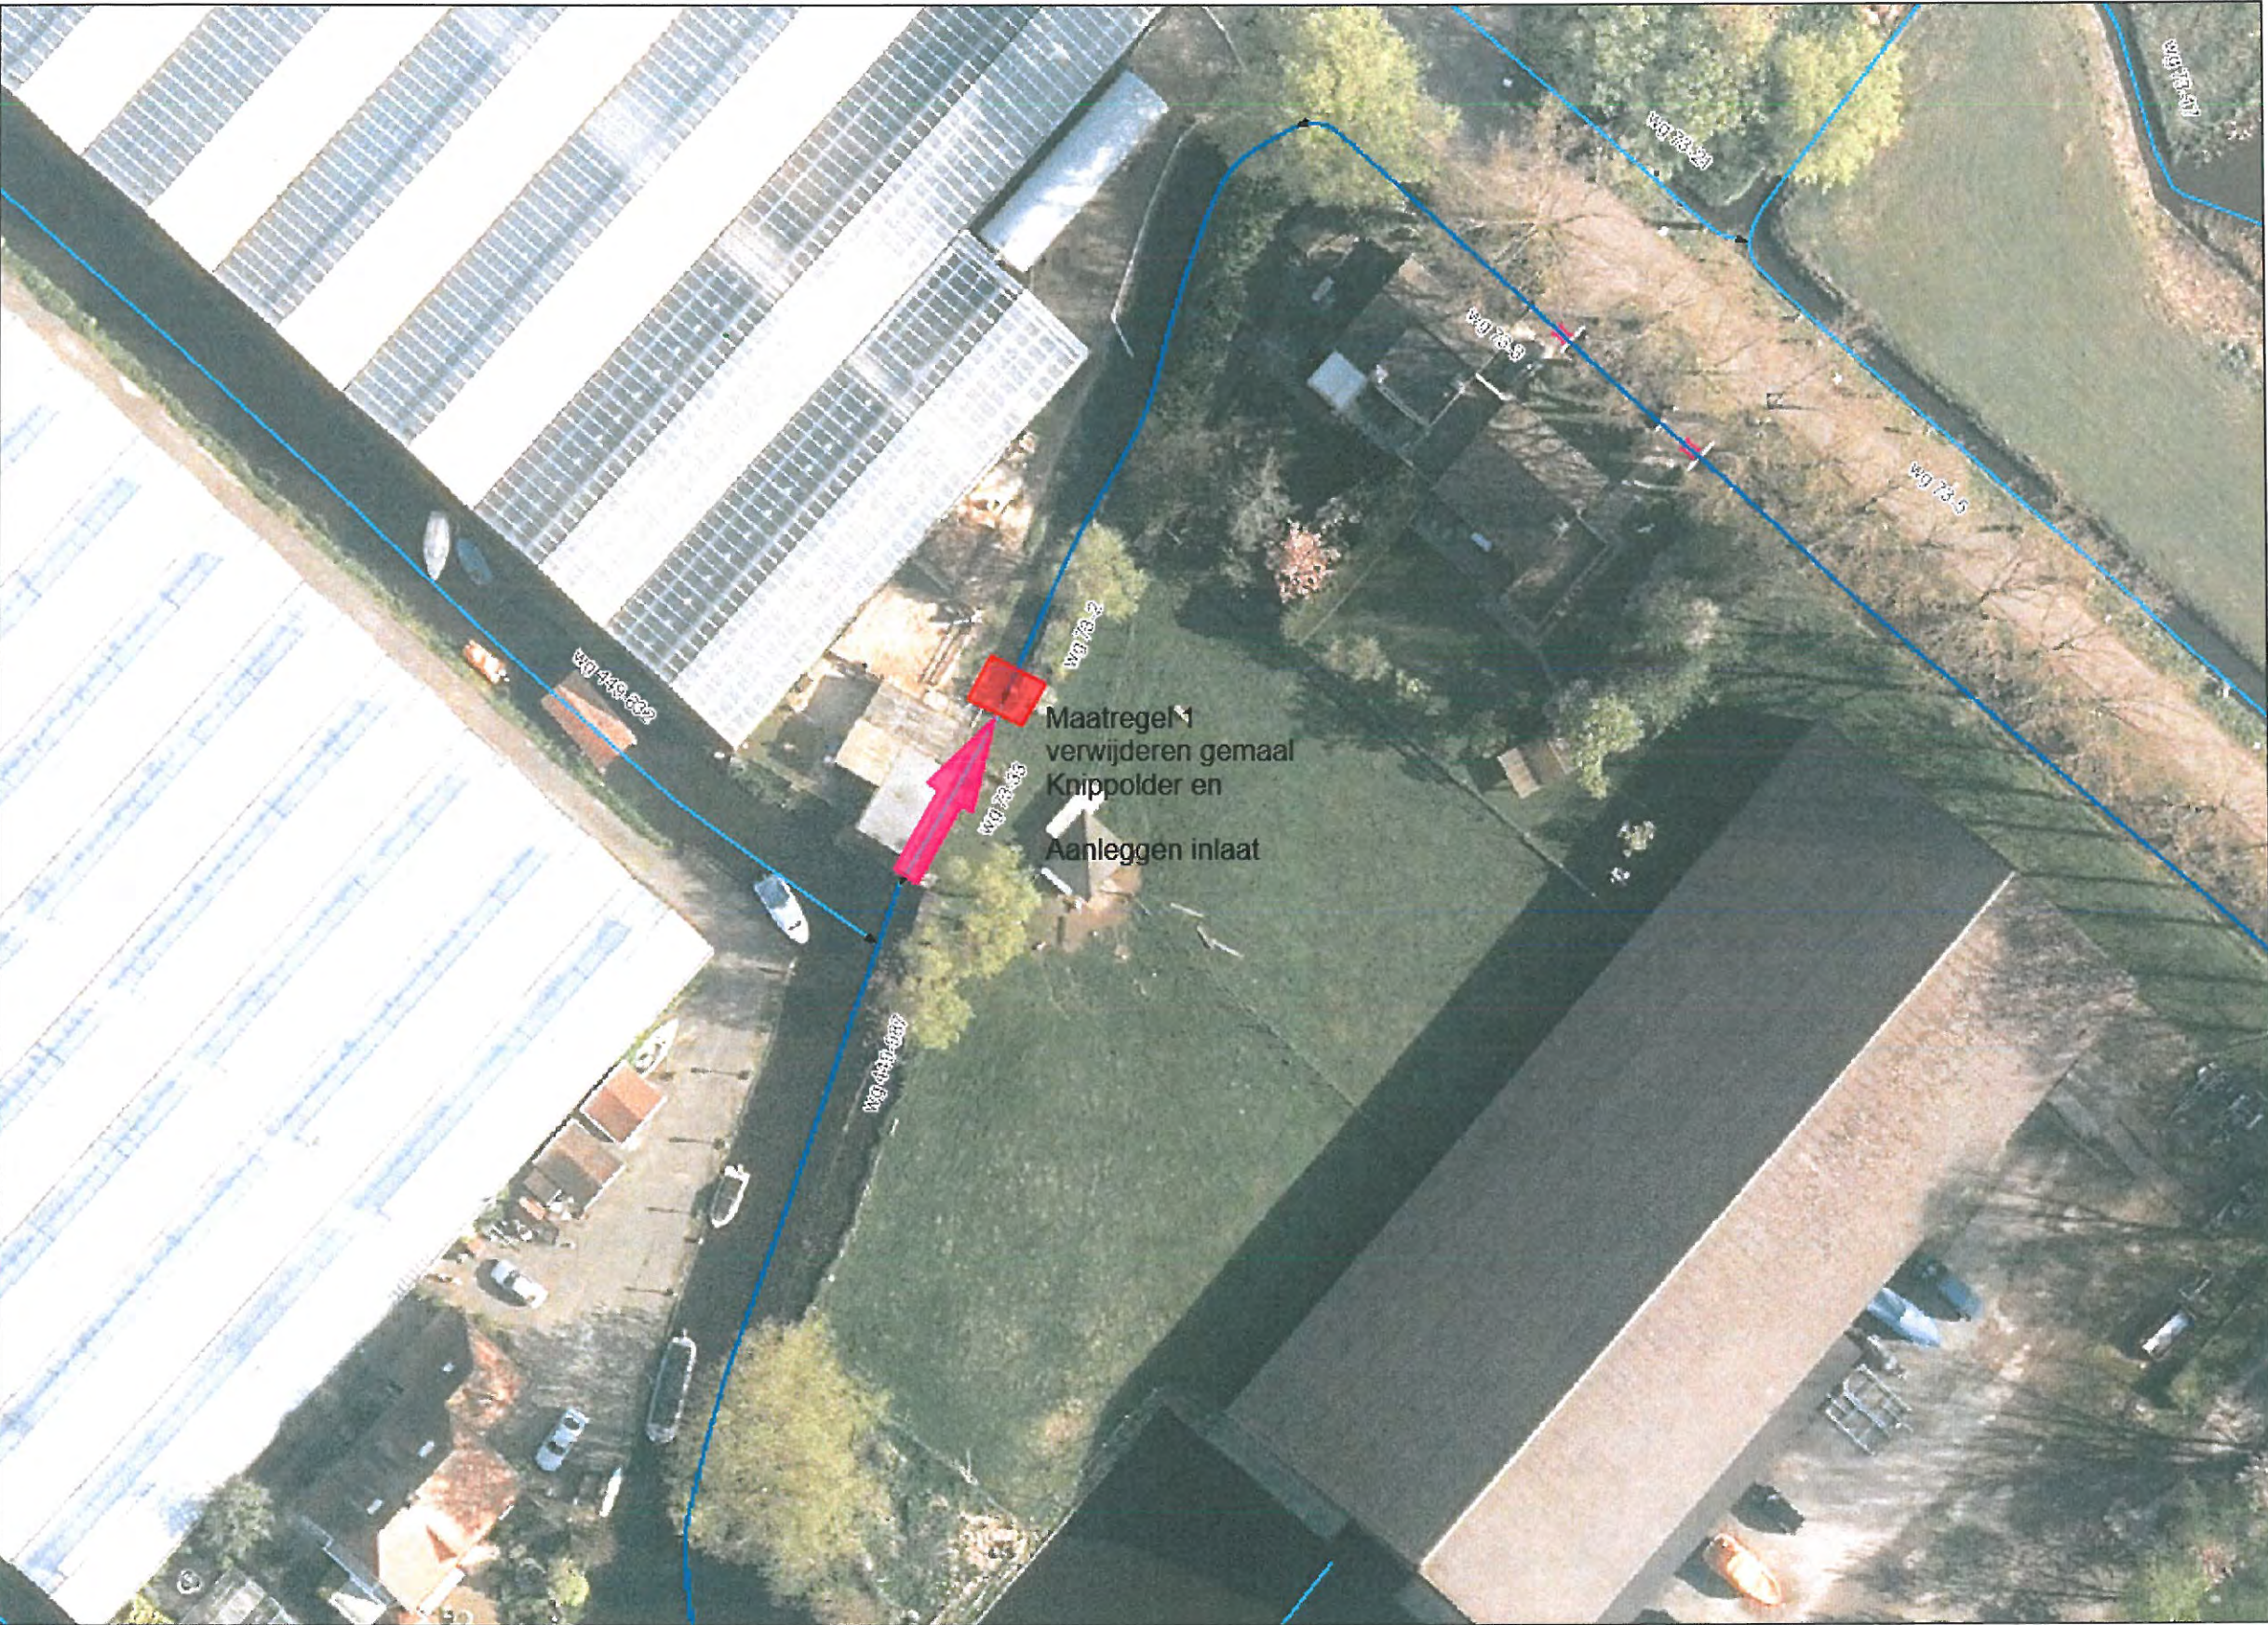


Legenda

- brug
 - brug (gerealiseerd)
 - brug (planvorming)
 - brug (onbekend)
- watergang (as)
 - watergang (primair)
 - watergang (overig)
- rijnland
- luchtfoto 2013
 - Red: Band_1
 - Green: Band_2
 - Blue: Band_3

14.51490
Beoord bij
14.51430

Projectplan Starrenburgerpolder fase 1

Details aanleg sifon (maatregel 2) en graven watergangen (maatregel 5ab)

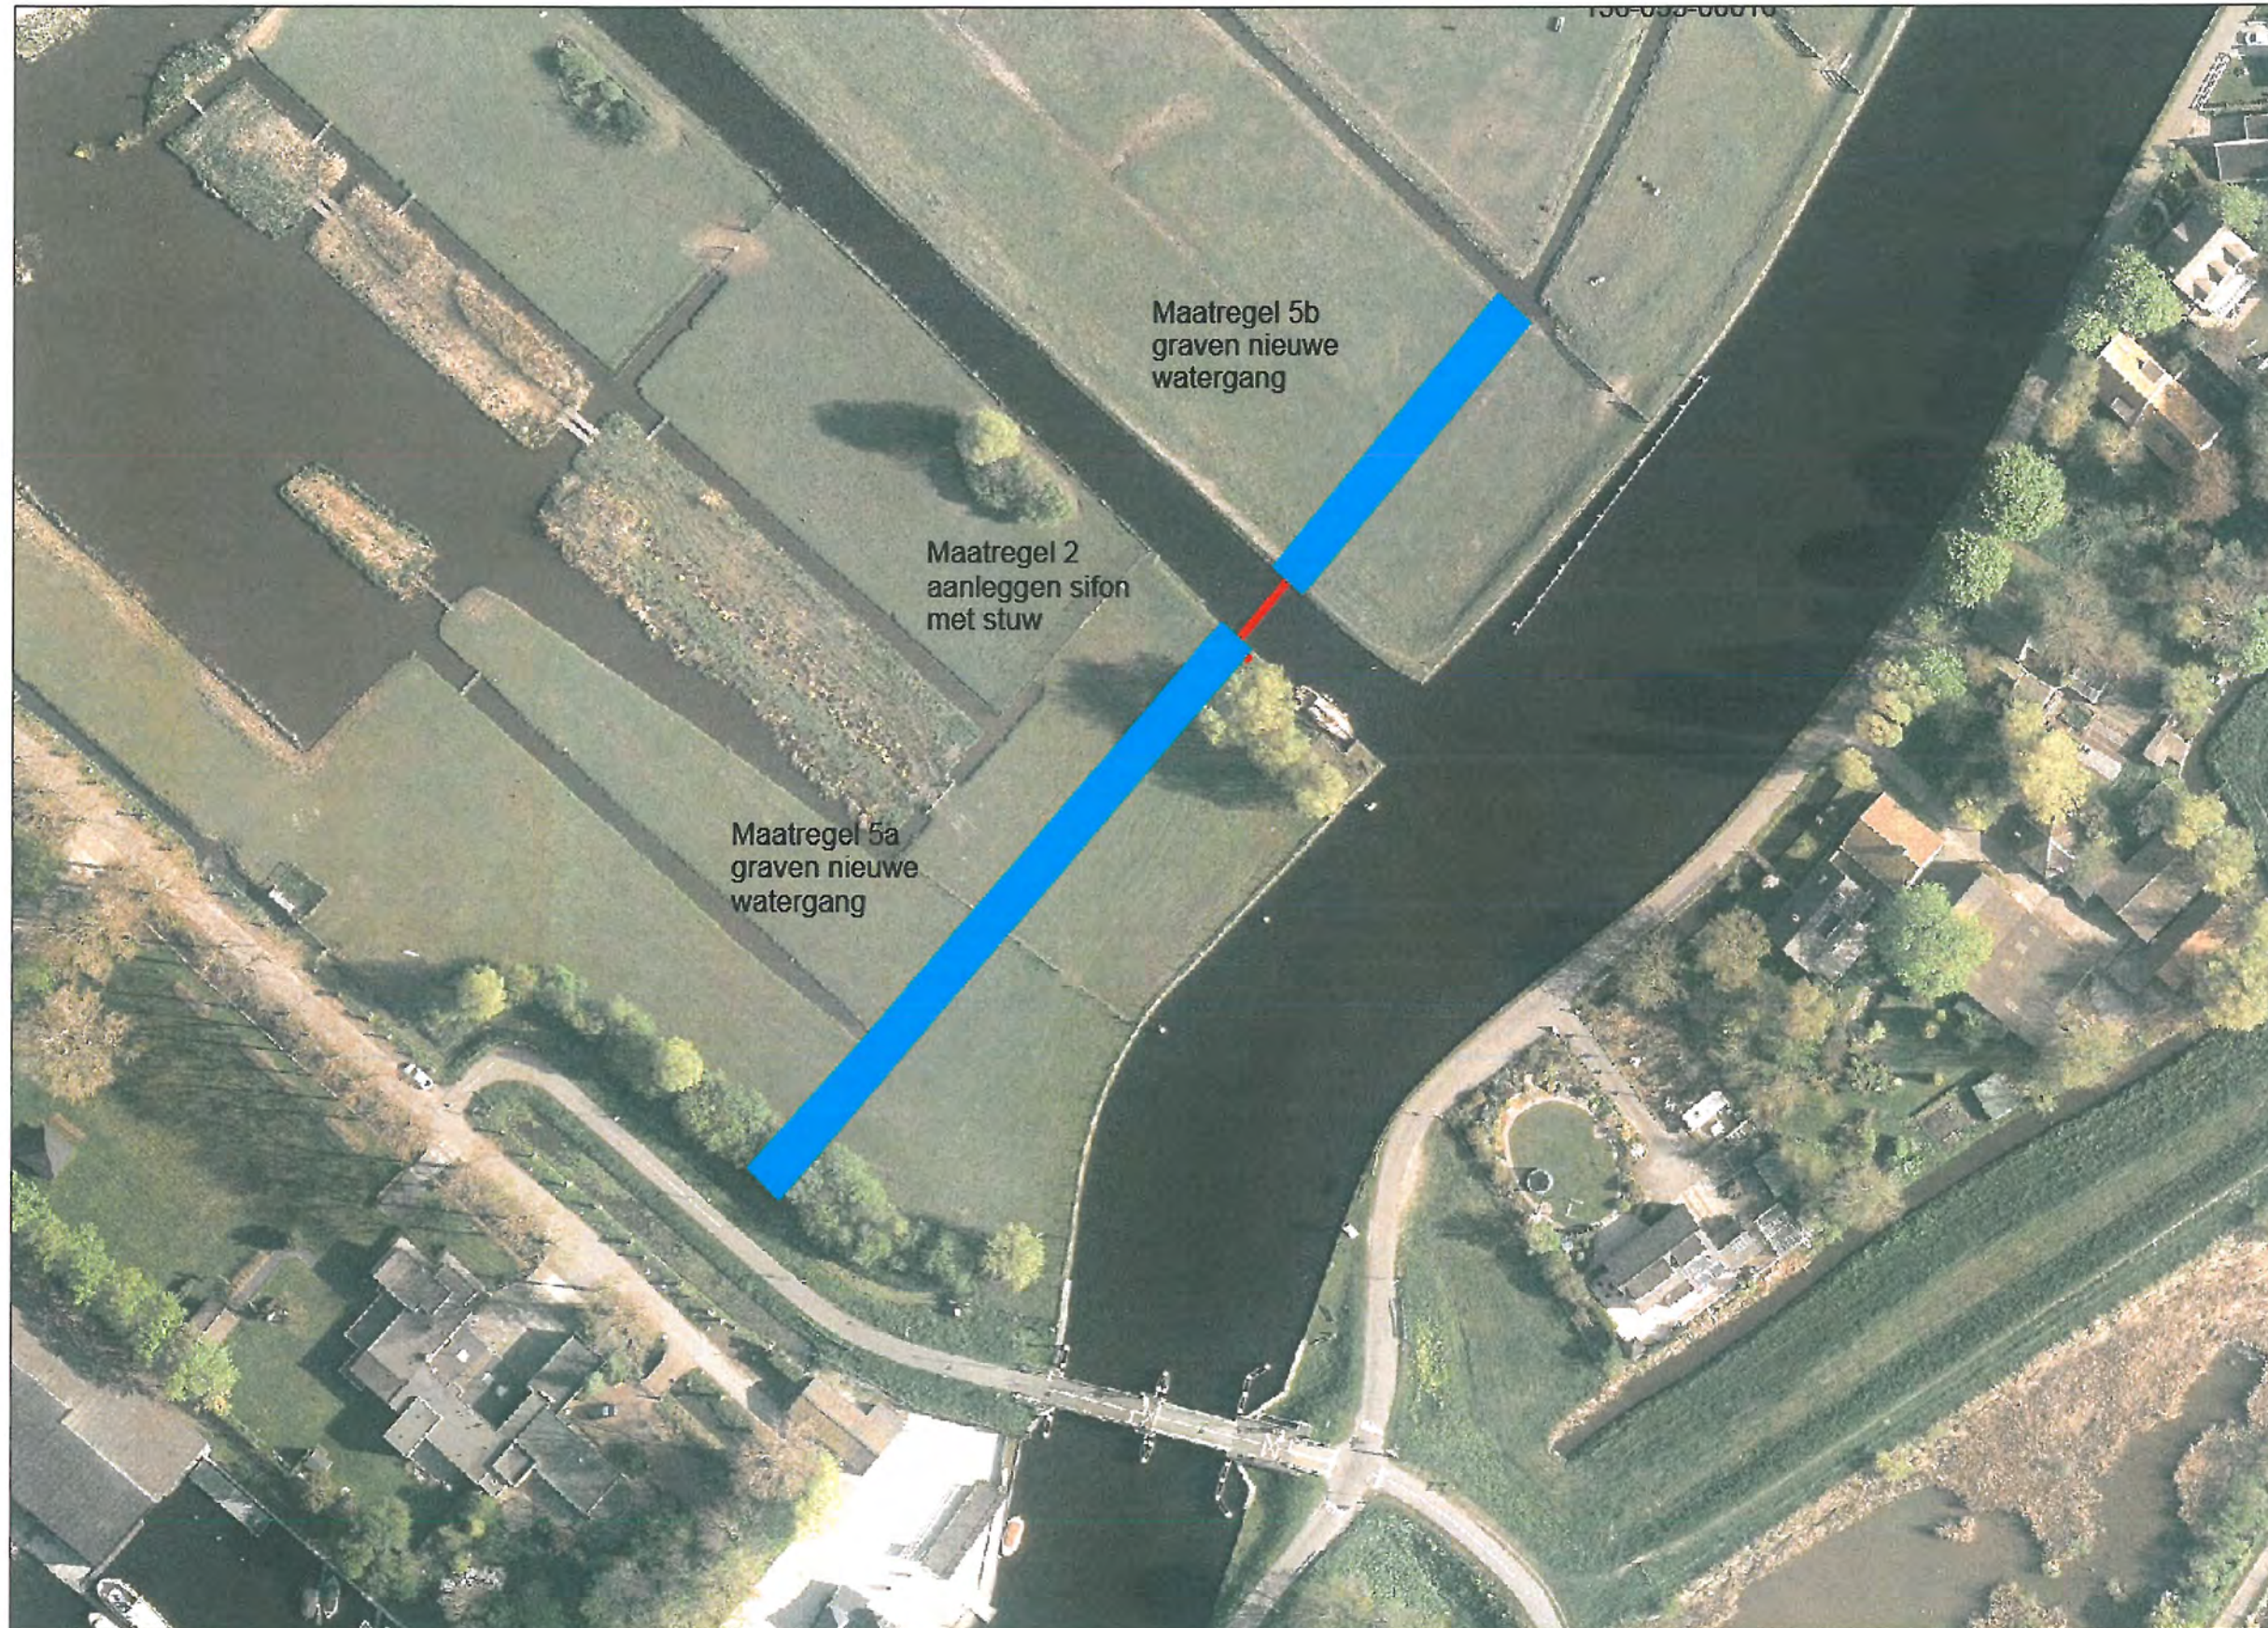

Legenda

- rijnland
- luchtfoto 2013
- Red: Band_1
- Green: Band_2
- Blue: Band_3

14.51442
Behoord bij
14.51436

Projectplan Starrenburgerpolder fase 1

Details maatregel 3, vervangen sifon



Legenda

- sifon
 - sifon (gerealiseerd)
 - sifon (planvorming)
 - sifon (buiten bedrijf)
 - sifon (onbekend)
- watergang (as)
 - watergang (primair)
 - watergang (overig)
- rijnland
- peilgebied excl afwijking (praktijk)
- luchtfoto 2013
 - Red: Band_1
 - Green: Band_2
 - Blue: Band_3

14.51444
Beoord bij
14.51430

Projectplan Starrenburgerpolder fase 1

Details maatregel 4a en 4b, vervangen duikers




Legenda


- sifon
 - sifon (gerealiseerd)
 - sifon (planvorming)
 - sifon (buiten bedrijf)
 - sifon (onbekend)
- watergang (as)
 - watergang (primair)
 - watergang (overig)
- rijnland
- luchtfoto 2013
 - Red: Band_1
 - Green: Band_2
 - Blue: Band_3

14.51446
Behoord bij
14.51430




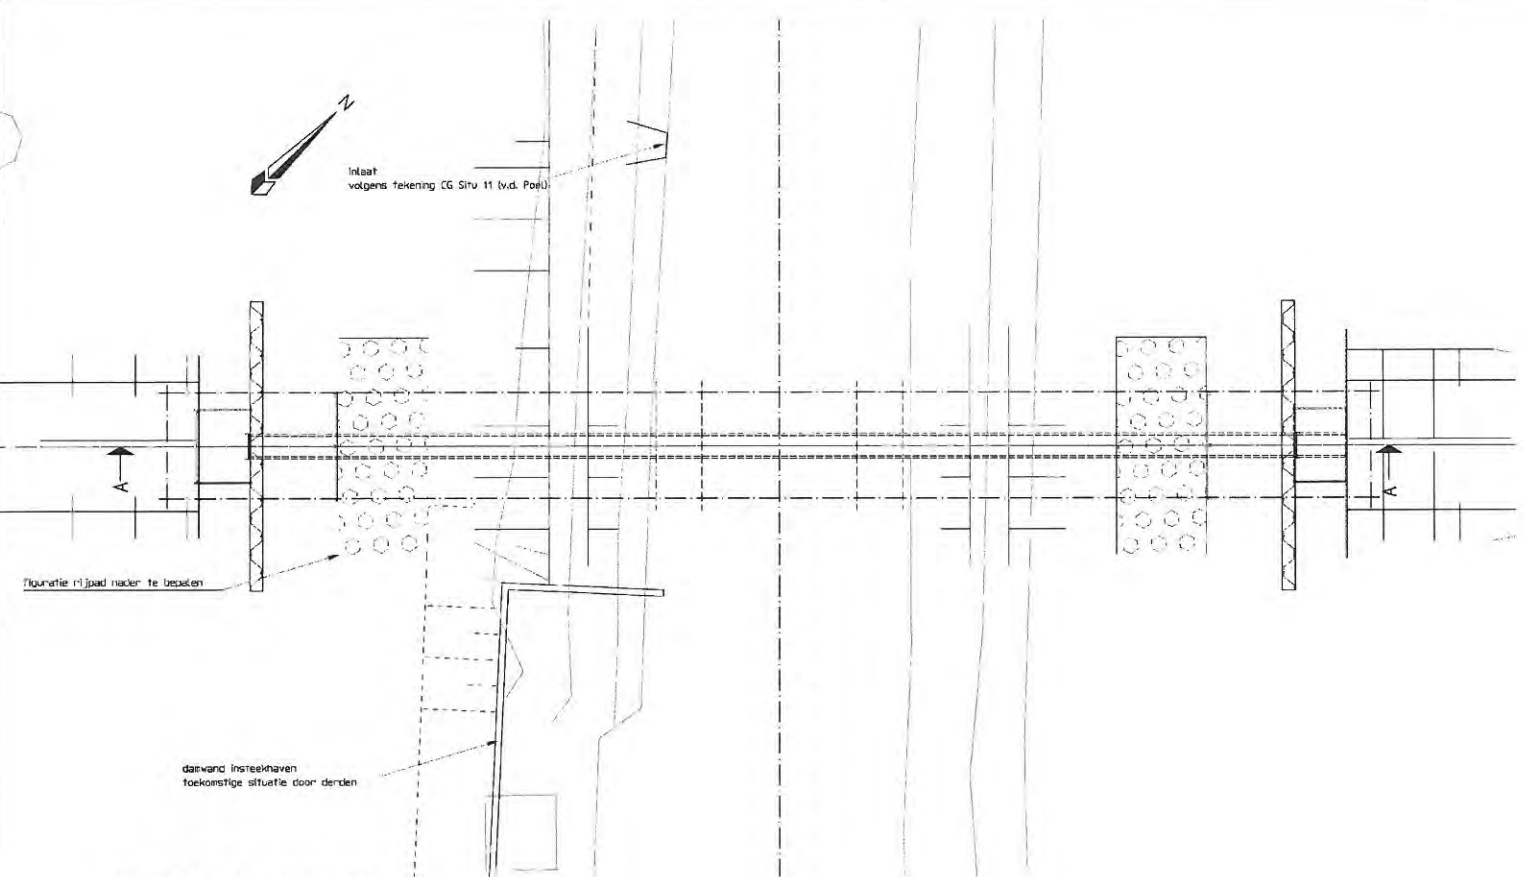


SITUATIE SIFON HORSTSLOOT

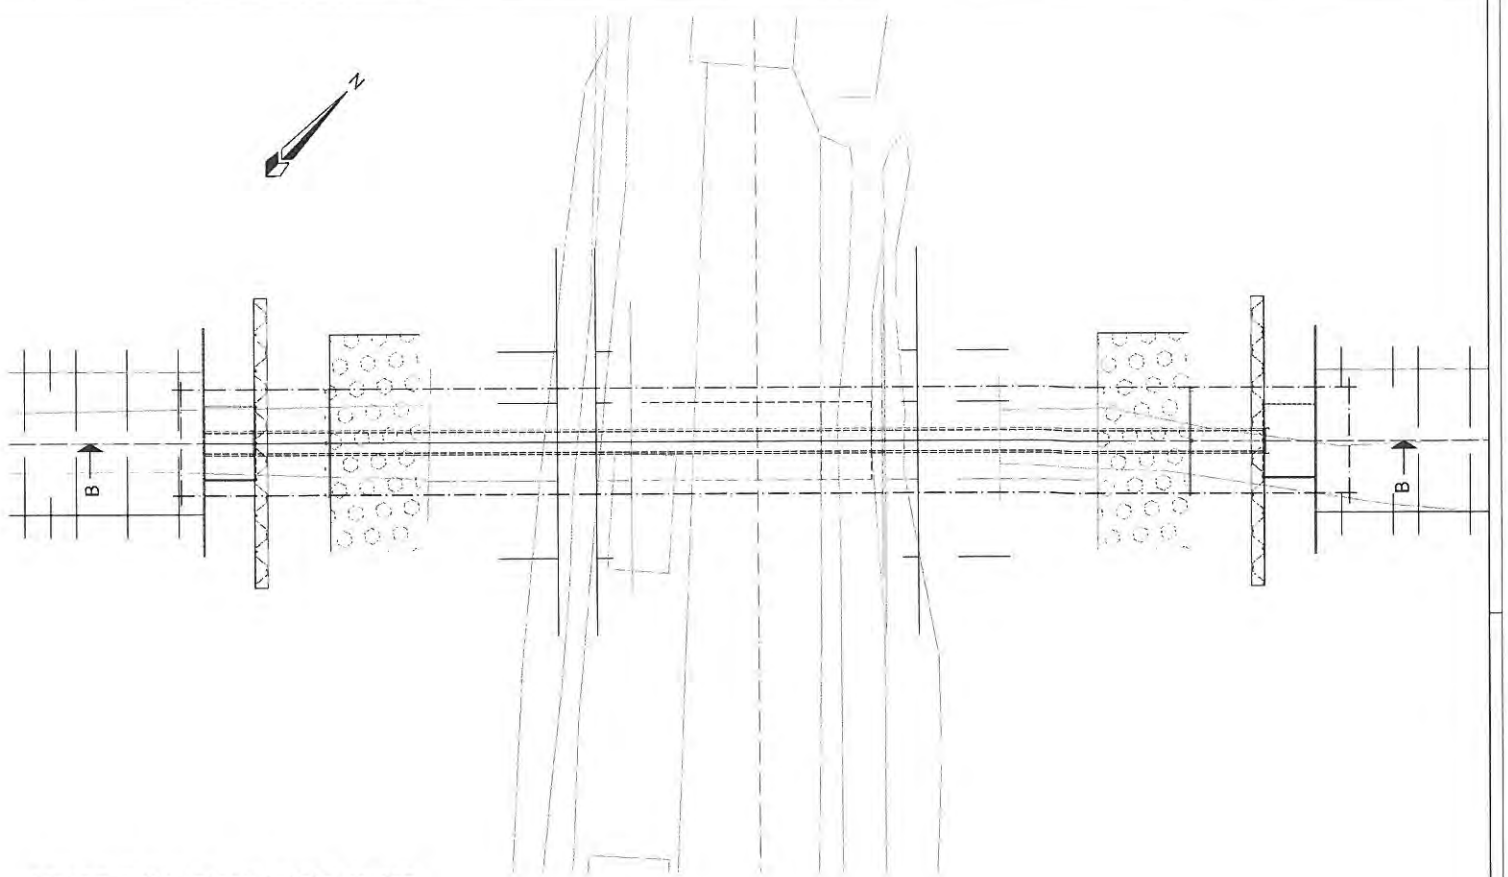


SITUATIE SIFON STARRENBURGER POLDER

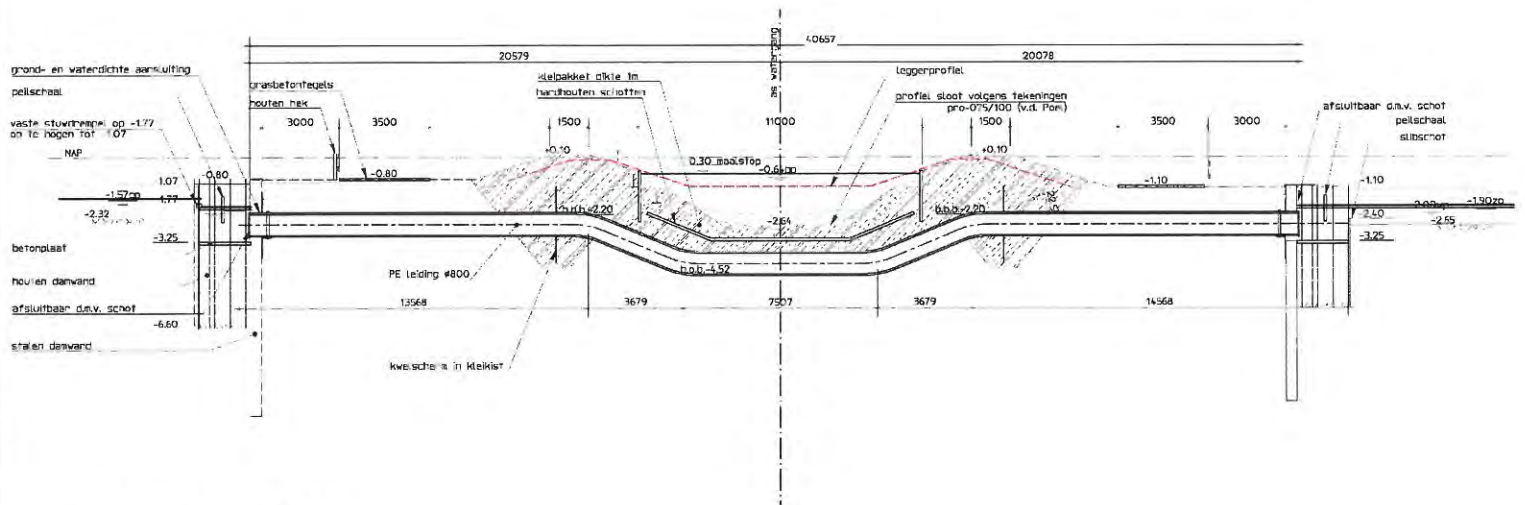

LANGSDOORSNEDE A-A

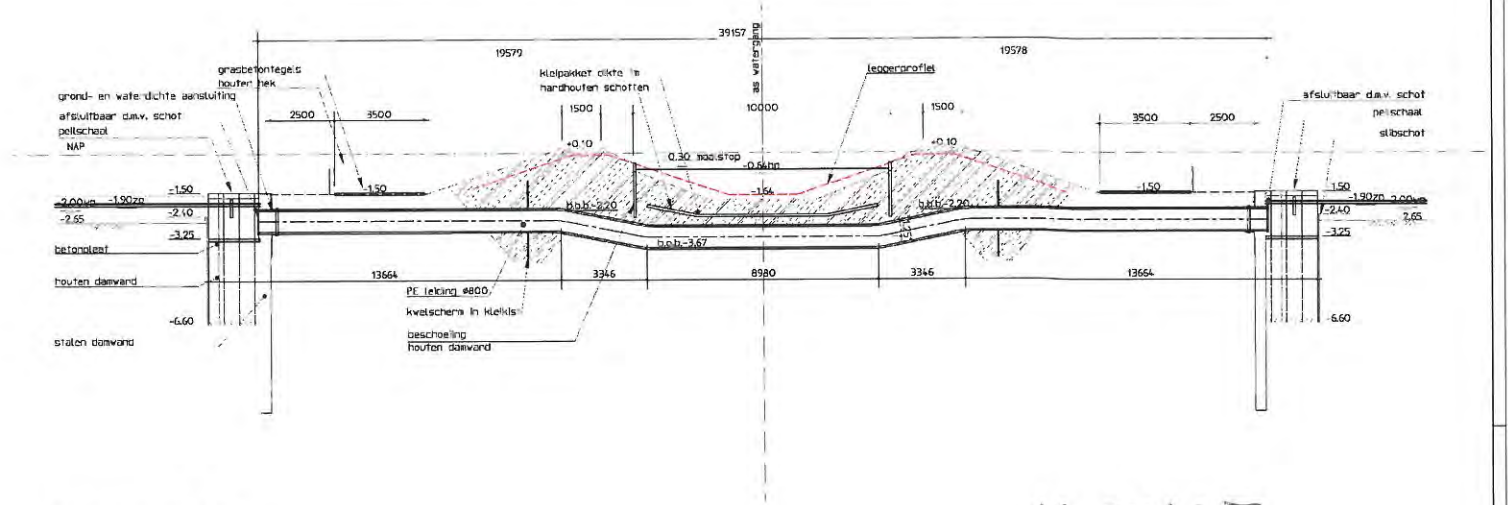


LANGSDOORSNEDE B-B

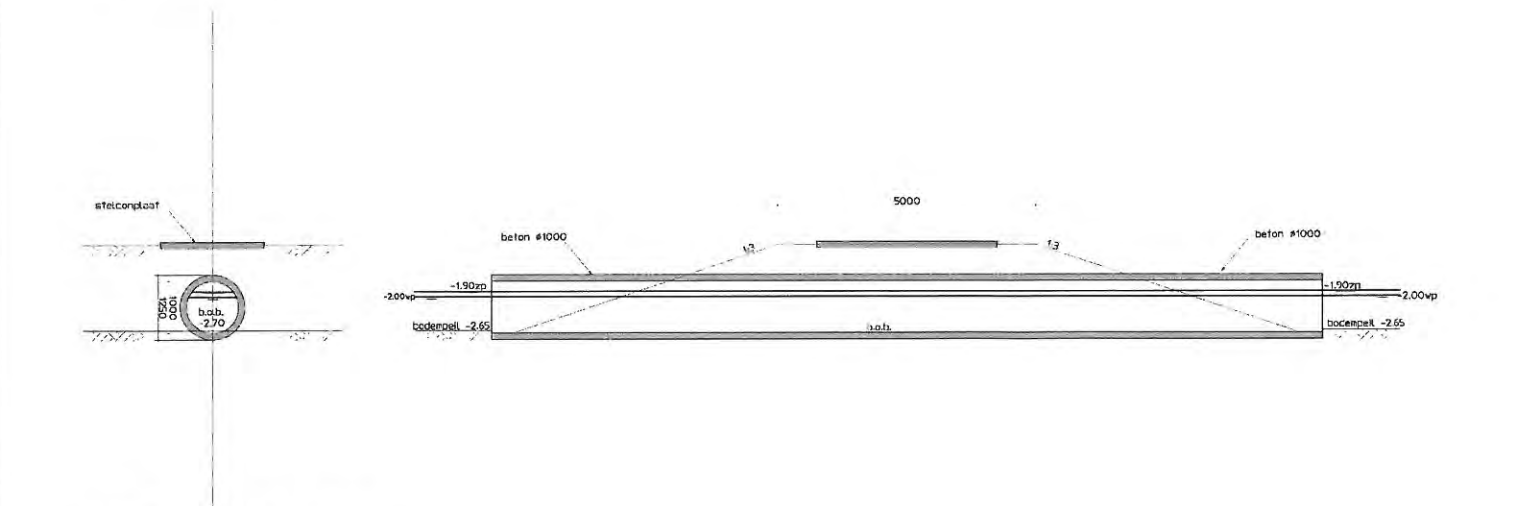

PRINCIPE DAM MET DUIKER

14.51447
Behoord bij 14-51930

Waterstanden:
boezempeil NAP -0.64m (straatpeil NAP -0.30m meekoppeling)
Krimppeil NAP -1.57m
Starrenburgerpolder NAP -1.90m (zoempeil NAP -2.00m (winterpeil))

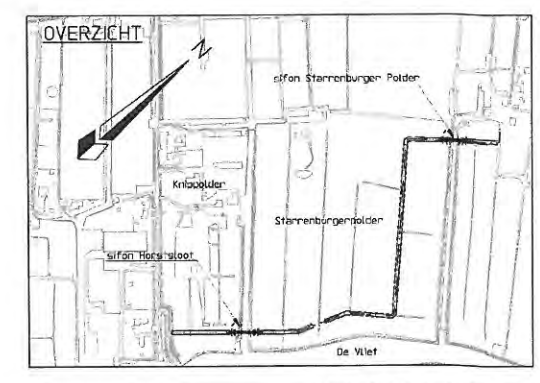

Versie: 1.36	Datum: 07/05/2016	Schikst: 1.3.2016
Omschrijving: Sifon	Verzameld: 1.3.2016	
ARCADIS Infrastructuur - Water - Milieu - Ontwikkeling		
Operatie: Hoogheerwaardschap van Rijnland Oplever: ARCADIS Nederland BV Project: Polder Starrenburg, DO Sifons		
Omschrijving: Sifons Aanzichten en doorsneden		
Foto: Definitief ontwerp Schaal: 1:500 Bestemd: Al Contract nr.: Projectnummer: C02021.002242.1100		
Druk: 3002 Versie: 0.39		

