




VERKEERSBESLUIT GEMEENTE KOGGENLAND

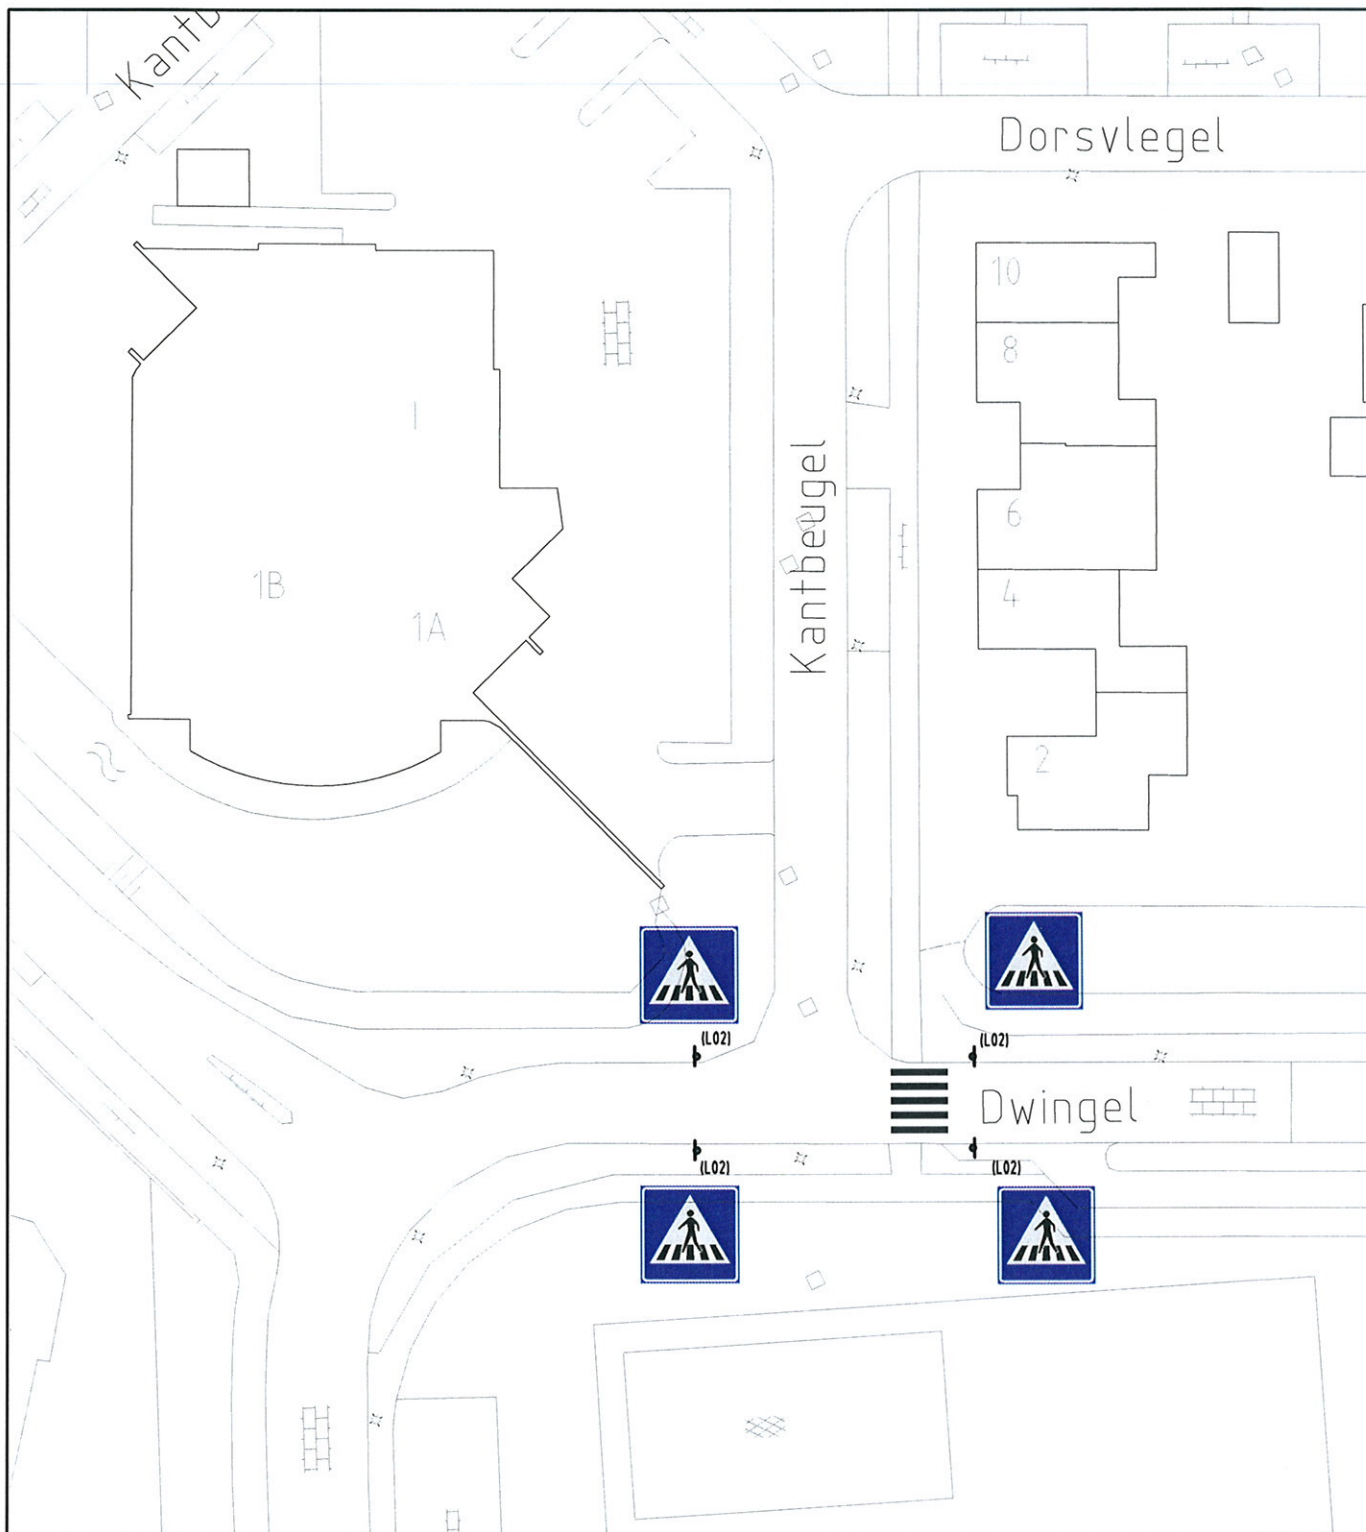

Gemeente Koggenland
Middenhof 2 1648 JG De Goorn
Postbus 21 1633 ZG Avenhorn
Tel: 0229-548400 Fax: 0229-548484
www.koggenland.nl info@koggenland.nl

LOCATIE : Dwingel, De Goorn, Kruising kantbeugel thv Berend Botje

ONDERWERP : Voetgangersoversteekplaats

Behoort bij besluit van burgemeester en wethouders

d.d. **19 AUG. 2014**

J.A. Ooijevaar
hoofd Wonen en groen,
J.A. Ooijevaar

DATUM : **augustus 2014**

SCHAAL : 1 : 500

BESLUIT NR.:

GETEKEND : R.P.G.

FORMAAT : A4

D-500-196

STATUS :

REVISIE :

bestandsnaam :