

DATUM **VERZONDEN 24 JAN. 2014**
UW BRIEF VAN 26 november 2013
UW KENMERK gg/bor/wvo/13.0011240
ONS KENMERK VG/U
INGEKOMEN NR. I1308821
ONDERWERP Water- en wegenvergunning

CONTACTPERSOON R.M. Muilenburg - Troost
DOORKIESNUMMER 088 - 97 43 710
E-MAILADRES r.muilenburg@wshd.nl
BIJLAGEN vergunning met nr. D0024528



waterschap
**Hollandse
Delta**

Gemeente Brielle
T.a.v. de heer W. van Overdam
Postbus 101
3230 AC BRIELLE



U1400507

Geachte heer Van Overdam,

Naar aanleiding van uw aanvraag is besloten u een vergunning te verlenen voor het aanbrengen van een dam met duikers en uitweg langs de Koolhoekweg te Brielle.

De vergunning met nummer D0024528 treft u als bijlage aan.

De mogelijkheid bestaat dat tegen het besluit bezwaar wordt gemaakt. Ook kan het verzoek worden ingediend om een voorlopige voorziening. Hiervoor verwijzen wij u naar de aandachtspunten die zijn bijgevoegd bij de vergunning.

Met nadruk wijzen wij u erop dat de uitvoering van de werkzaamheden, waartoe vergunning is verleend, gedurende de genoemde bezwaartermijn geheel voor uw risico komt.

De in de vergunning omschreven werken liggen geheel of gedeeltelijk op een perceel dat eigendom is van waterschap Hollandse Delta. Hiervoor dient contact te worden opgenomen met de afdeling Bestuurlijke en Juridische zaken.

Wij adviseren u deze brief bij de vergunning te bewaren. Voorts verzoeken wij u bij correspondentie het nummer van de vergunning te vermelden.


Aan deze vergunning zijn geen leges verbonden.

Heeft u naar aanleiding van deze brief nog vragen, dan kunt u contact opnemen met de medewerker zoals genoemd boven aan deze brief.

Hoogachtend,
namens dijkgraaf en heemraden,

E. Willemsen
teamleider vergunningverlening

Handelsweg 100
2988 DC Ridderkerk
Postadres Postbus 4103
2980 GC Ridderkerk
telefoon 088 974 30 00
fax 088 974 30 01
internet www.wshd.nl
info@wshd.nl

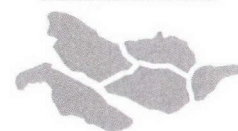

waterschap
**Hollandse
Delta**

Water- en wegenvergunning

Aanhef

Dijkgraaf en heemraden van waterschap Hollandse Delta hebben op 28 november 2013 een aanvraag ontvangen van gemeente Brielle om een vergunning. De aanvraag betreft het uitvoeren van handelingen in een weg, wegberm, waterstaatswerk of beschermingszone, waarvoor krachtens verordening van het waterschap vergunning is vereist.

Besluit

Gelet op de bepalingen van de Waterwet, de Keur voor waterschap Hollandse Delta 2009, de Algemene wet bestuursrecht en de hieronder vermelde overwegingen besluiten dijkgraaf en heemraden als volgt:

- I De gevraagde vergunning aan gemeente Brielle, postbus 101, 3230 AC te Brielle, of diens rechtverkrijgende(n), te verlenen. De vergunning betreft het aanbrengen van een dam met duikers en uitweg langs de Koolhoekweg te Brielle.
- II De vergunning te verlenen voor onbepaalde tijd voor het hebben en onderhouden van de werken genoemd onder besluit I.
- III De vergunning te verlenen voor de realisatie van de werken genoemd onder besluit I voor een periode van drie jaar, gerekend vanaf het moment dat de vergunning in werking treedt.
- IV Als gevolg van de onder besluit I vergunde werken de desbetreffende beheerregisters aan te passen en tot die tijd dit besluit als kader te stellen voor ligging, vorm, samenstelling en omvang van de betrokken waterstaatswerken en de onderhoudsverplichtingen aan deze waterstaatswerken.
- V De gewaarmerkte tekening zoals opgenomen in bijlage II deel te laten uitmaken van deze vergunning.
- VI Aan de vergunning de opgenomen voorschriften te verbinden.

Ondertekening

Ridderkerk, d.d. 24 JAN. 2014

Namens dijkgraaf en heemraden,


ing. I.J. Dekker
afdelingshoofd Vergunningverlening

Legeskosten: nihil

Afschrift

Een afschrift van deze vergunning is gezonden aan het college van burgemeester en wethouders van gemeente Brielle, info@brielle.nl.

Handelsweg 100
2988 DC Ridderkerk
Postadres Postbus 4103
2980 GC Ridderkerk
telefoon 088 974 30 00
fax 088 974 30 01
internet www.wshd.nl
info@wshd.nl

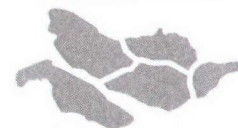

waterschap
**Hollandse
Delta**

Voorschriften

Ten aanzien van de aanvang en voltooiing van de werkzaamheden

1. De aanvang van de werkzaamheden moet ten minste één week van tevoren aan de afdeling Handhaving worden gemeld via het waterschapsloket. Het waterschapsloket is bereikbaar onder telefoonnummer 0900 2005005 (10 ct/min) of per e-mail 2005005@wshd.nl.
2. Voor aanvang van de werkzaamheden dient een naam en telefoonnummer van een contactpersoon, die in geval van calamiteiten door het waterschap bereikt kan worden, te worden gemeld bij het waterschapsloket.
3. Zonder de schriftelijke toestemming van het waterschap mag het werk niet worden gewijzigd, uitgebreid of verwijderd.
4. Indien ten behoeve van onderhoud enige grondroering, ophoging of vernieuwing moet worden gedaan moet ten minste één week van tevoren en anders zo vroeg als mogelijk dit schriftelijk worden gemeld aan de afdeling Handhaving.
5. Schade en onderhoud aan het oppervlaktewaterlichaam, de weg en wegberm, als gevolg van de uitvoering van het werk, blijft gedurende een periode van een jaar na voltooiing van de werken voor rekening van de vergunninghouder.

Ten aanzien van uitvoering en revisie

6. Tijdens de uitvoering van het werk dient een exemplaar van deze vergunning met gewaarmerkte tekening op het werk aanwezig te zijn.
7. De werken moeten worden uitgevoerd overeenkomstig de bij deze vergunning behorende en als zodanig gewaarmerkte bijlage, behoudens de uit de voorschriften voortvloeiende wijzigingen en/of aanvullingen.
8. Ten aanzien van de voorschriften is het ter plaatse geldende leggerprofiel maatgevend. Met dien verstande dat, wanneer het oppervlaktewaterlichaam ruimere afmetingen heeft, van deze ruimere afmetingen moet worden uitgegaan.
9. Indien het waterschap vaststelt dat, wijziging van plaats of samenstelling van de krachtens deze vergunning toegestane werken met betrekking tot het waterstaatkundig belang en verkeersveiligheid nodig is, moeten deze wijzigingen op eerste aanzegging door de vergunninghouder worden aangebracht of uitgevoerd.
10. Alle voor de uitvoering van het werk te maken hulpconstructies moeten direct na het gereedkomen van het onderdeel van het werk waarvoor zij werden aangebracht volledig worden verwijderd.
11. De lokale waterhuishouding en de verkeersveiligheid mogen tijdens de uitvoering van de werkzaamheden niet onnodig worden verstoord. Hiertoe moeten afdoende maatregelen getroffen worden.

Ten aanzien van grondroeringen

12. Alvorens met graafwerkzaamheden te beginnen, moet de vergunninghouder zich ter plaatse op de hoogte stellen van de positie van aanwezige kabels en leidingen.
13. Grondroeringen behoren tot het strikt noodzakelijke te worden beperkt. Eventuele nazakkingen, voor zover die het gevolg zijn van de vergunde werkzaamheden, moeten door en op kosten van de vergunninghouder worden hersteld.



waterschap
**Hollandse
Delta**

14. De eventueel overblijvende grond en alle uit ontgravingen komend puin of andere voorwerpen moet door de vergunninghouder worden afgevoerd.

Ten aanzien van dempen en duikers

15. Het oppervlaktewaterlichaam W26909 moet worden gedempt over de volledige breedte van het oppervlaktewaterlichaam, waarbij de lengte van de demping maximaal 14,40 m mag zijn.
16. De demping moet blijvend tot maaiveldhoogte worden aangelegd.
17. Er mag niet worden gedempt voordat er compenserend 35 m² water is gegraven.
18. De uitgegraven grond mag niet op de wegverharding of de bermen binnen 1,00 m uit de kant van de wegverharding worden opgeslagen.
19. Bebouwingen, beplanting of andere obstakels zijn niet toegestaan bij de aanwezigheid van een duiker in de demping.
20. De vergunninghouder moet zorg dragen voor een gelijkwaardige af- en ontwatering van de naast de demping gelegen gronden. Eventuele uitkomende leidingen dienen voldoende te worden verlengd. De onderhoudsplicht van de hiertoe te realiseren voorzieningen ligt bij de vergunninghouder.
21. In de demping moeten goed gefundeerde, doorgaande betonnen duikers worden gelegd met een inwendige diameter van 0,60 m.
22. De duikers moeten worden aangebracht met 1/3 lucht ten opzichte van het vigerende peil (tot een maximum van 0,25 m).
23. De duikers moeten dusdanig worden gefundeerd dat verzakken van deze duikers wordt voorkomen.
24. De aansluitnaden van duikers moeten blijvend waterdicht worden afgewerkt.
25. De duikers moeten aan het uiteinde van de demping tenminste 0,10 m, gemeten aan de onderzijde van de duiker, in het water uitsteken.
26. De demping en vergraving moeten worden afgewerkt met taluds die niet steiler zijn dan 2:3 en moeten op doelmatige wijze tegen uitspoeling worden beschermd.
27. Het onderhoud van de werken, waaronder begrepen het schoonhouden van het doorstromingsprofiel van de duikers, eventuele putten en het bouwkundig onderhoud van het geheel, moeten door en op kosten van de vergunninghouder worden uitgevoerd.

Ten aanzien van de uitweg

28. De uitweg moet over een afstand van tenminste 1,00 m vanuit de openbare weg worden voorzien van een gesloten verharding op een fundering van 0,30 m goed verdichte repak 0/40. Deze verharding moet blijvend gelijkmatig aansluiten op de openbare weg om erosie van de wegwand tegen te gaan.
29. De verharding van de uitweg dient afwijkend te zijn van de verharding van de weg.
30. De uitweg mag een verhardingsbreedte hebben van maximaal 6,00 meter.



waterschap
**Hollandse
Delta**

31. De uitweg moet aansluiten op de openbare weg met een verbreding, vormgegeven door afgeschuinde hoeken van 45 graden en 1,50 m lang.
32. De vergunninghouder moet zorg dragen voor een gelijkwaardige afwatering van de verharde uitweg, zodanig dat het water niet afvloeit naar de weg of daarop blijft staan.

Ten aanzien van verkeersveiligheid

33. De aannemer of uitvoerder, die werkzaamheden uitvoert in en nabij een weg in beheer en onderhoud bij het waterschap dient, indien dit voor de uitvoering van de werkzaamheden noodzakelijk is, gedurende de werkzaamheden tijdelijke verwijsborden, verlichting en markeringen conform de CROW 96b richtlijn te plaatsen en te onderhouden.
34. De Koolhoekweg mag niet voor het doorgaande verkeer worden afgesloten.
35. Het werkterrein moet duidelijk zichtbaar zijn aangegeven, zodat deze geen gevaar oplevert voor de verkeersveiligheid.
36. De vergunninghouder is tijdens en na afloop van de werkzaamheden verantwoordelijk voor het schoonhouden van de weg en het bijbehorende wegmeubilair.

Ten aanzien van bereikbaarheid

37. De uitvoering en constructie van de in deze vergunning genoemde werken moet van een zodanige aard zijn, dat de beschermingszone langs waterstaatswerken en weg berijdbaar is en blijft voor onderhoudsmaterieel.

Ten aanzien van de afwerking

38. Als gevolg van de werkzaamheden mag geen grond, bagger of vuil in het water geraken of achterblijven. Direct na gereedkomen van de werkzaamheden, moet ter plaatse het oppervlaktewaterlichaam worden opgeschoond.
39. Het van de nieuw te maken werken afstromende hemelwater moet naar het oppervlaktewater worden afgevoerd, dit afstromende water mag geen uitspoeling van de taluds ten gevolge hebben.
40. Direct na de voltooiing van het werk moet het werkterrein in een nette staat en in gelijke gesteldheid worden teruggebracht.
41. Indien noodzakelijk kan het waterschap aanvullende eisen stellen indien de werken kwel veroorzaken of gaan veroorzaken.
42. Losse materialen, planken e.d., die geen deel uitmaken van de werken waarvoor vergunning is verleend, moeten ten genoegen van de afdeling Handhaving worden verwijderd.



waterschap
**Hollandse
Delta**

Aanvraag en overwegingen

Aanleiding

Vergunninghouder is voornemens om een uitweg aan te brengen, hiervoor wordt een dam met duikers in het oppervlaktewaterlichaam aangebracht.

Voor een situatieschets van de locatie van de activiteiten wordt verwezen naar bijlage I.

Handelingen waarvoor vergunning wordt aangevraagd

Voor het uitvoeren van handelingen in waterstaatswerken, wegen en beschermingszones is op grond van artikel 4.1.1, 5.3, 5.4 en 5.5 van de Keur van waterschap Hollandse Delta 2009 een vergunning vereist.

De werkzaamheden worden uitgevoerd in en nabij oppervlaktewaterlichaam W26909. Dit oppervlaktewaterlichaam is een wegsloot volgens de legger van waterschap Hollandse Delta.

De werkzaamheden worden uitgevoerd nabij de Koolhoekweg te Brielle, die als erftoegangsweg type I in beheer en onderhoud is bij waterschap Hollandse Delta.

Toetsing van de aanvraag aan de doelstellingen van het waterbeheer

Werken of werkzaamheden worden getoetst aan de doelstellingen van de Waterwet. Deze doelstellingen, die richtinggevend zijn bij de uitvoering van het waterbeheer, zijn als volgt geformuleerd:

- a. voorkoming en waar nodig beperking van overstromingen, wateroverlast en waterschaarste, in samenhang met
- b. bescherming en verbetering van de chemische en ecologische kwaliteit van watersystemen en
- c. vervulling van maatschappelijke functies door watersystemen.

Deze doelstellingen vormen in onderlinge samenhang de basis voor vergunningverlening en zijn geconcretiseerd via wettelijk vastgestelde normen en aanvullend beleid ten aanzien van de veiligheid, waterkwantiteit, waterkwaliteit en maatschappelijke functieervulling door watersystemen. De uitwerking hiervan vindt plaats in aanvullende regelgeving (onder andere de Keur van waterschap Hollandse Delta), in water- en beheersplannen op grond van hoofdstuk 4 van de Waterwet en in beleidsregels.

De vastgestelde normen en beleid zijn richtinggevend bij de toetsing of een aangevraagde handeling verenigbaar is met de doelstellingen voor het waterbeheer. Een vergunning wordt verleend indien werken of werkzaamheden zich niet verzetten tegen de doelstellingen van het waterbeheer en het mogelijk is om de belangen van het waterbeheer door het verbinden van voorschriften en beperkingen voldoende te beschermen.

Aanvragen voor een vergunning op grond van de Keur voor werken en werkzaamheden in en nabij waterstaatswerken worden getoetst op:

- effecten op het falen of verslechteren van de functie van waterstaatswerken en daaruit voortvloeiend het totale watersysteem;
- effecten op de (toekomstige) mogelijkheden van het doelmatig beheer en onderhoud van het waterstaatswerken en beschermingszones.

Overwegingen ten aanzien van het oppervlaktewaterlichaam

Vanwege splitsing van percelen wordt een nieuwe uitweg gemaakt voor het agrarisch perceel (Brielle D225) aan de Koolhoekweg. Met het aanbrengen van de uitweg wordt een dam met duikers aangebracht, waardoor een demping plaatsvindt van het oppervlaktewaterlichaam.

Constructie en uitvoering

De wegsloot wordt over een lengte van 14,40 m gedempt. In de demping worden betonnen duikers aangebracht met een diameter van 0,60 m.



waterschap
**Hollandse
Delta**

Effecten op bergingscapaciteit, doorstroming en peilregime

Als gevolg van het dempen van de wegsloot (door het aanbrengen van de duikers) neemt de bergingscapaciteit van het watersysteem af. Als beleid hanteert het waterschap het principe dat iedere demping van oppervlaktewater gecompenseerd moet worden door het graven van oppervlaktewater in hetzelfde peilgebied.

De afname van het waterbergend vermogen als gevolg van het aanbrengen van de duikers wordt gecompenseerd door het graven van 35 m² nieuw oppervlaktewater. Dit betreft het vergraven van overige watergang T43673, waarmee de afname van het waterbergend vermogen volledig wordt gecompenseerd.

Gezien de diameter van de duiker en de voorgeschreven afwerking worden de werkzaamheden niet van invloed geacht op de lokale waterhuishouding.

Effecten op de ruimte voor doelmatig beheer en onderhoud

De wegsloot is in beheer en onderhoud bij het waterschap. Er worden geen bovengrondse objecten geplaatst binnen de zonering van de wegsloot. De werkzaamheden hebben dan ook geen invloed op de ruimte voor doelmatig beheer en onderhoud.

De te vergraven overige watergang T43673 is in beheer en onderhoud bij de vergunninghouder. Voor het beheer en onderhoud zijn voorschriften opgenomen in deze vergunning.

Toetsing van de aanvraag aan de doelstellingen van het wegbeheer

Werken of werkzaamheden worden getoetst aan de doelstellingen van het waterschap ten aanzien van wegen. De doelstellingen, die richtinggevend zijn bij de uitvoering van het wegbeheer, zijn gefundeerd op de Wegenwet en Wegenverkeerswet. Op grond van deze wetten heeft het waterschap als wegbeheerder de bevoegdheid om wegenbelangen te waarborgen. Het gaat daarbij om de veiligheid op de weg, het in stand houden van de weg, het waarborgen van de bruikbaarheid van de weg, de vrijheid van het verkeer en het beschermen van de weggebruikers.

Deze wegenbelangen vormen in onderlinge samenhang de basis voor bij vergunningverlening en zijn geconcretiseerd via wettelijk vastgestelde normen en aanvullend beleid. De uitwerking hiervan vindt plaats in de aanvullende wet- en regelgeving (onder andere de Keur van waterschap Hollandse Delta), in wegen- en beheersplannen op grond van de Wegenwet, Wegenverkeerswet en beleidsregels. De vastgestelde normen en het beleid zijn richtinggevend bij de toetsing of een aangevraagde handeling verenigbaar is met de doelstellingen voor het wegenbeheer.

Een vergunning wordt verleend indien de werken of werkzaamheden zich niet verzetten tegen de doelstellingen van het wegenbeheer en het mogelijk is om de belangen van het wegenbeheer door het verbinden van voorschriften en beperkingen voldoende te beschermen.

Aanvragen voor een ontheffing van een verbod in de Keur voor werken en werkzaamheden in en nabij wegen worden getoetst op:

- effecten op het falen of verslechteren van de functie van de wegen en daaruit voortvloeiend het totale wegensysteem;
- effecten op de (toekomstige) mogelijkheden van het doelmatig beheer en onderhoud van de wegen.



waterschap
**Hollandse
Delta**

Overwegingen ten aanzien van de weg

Er wordt een nieuwe uitweg aangebracht voor de bereikbaarheid van het agrarisch perceel. De uitweg sluit aan op de Koolhoekweg.

Verkeersveiligheid en weginrichting

Bij een uitweg is het van groot belang dat, vanwege de verkeersveiligheid, de vormgeving zodanig is dat het ondergeschikte karakter van de uitweg, ten opzichte van de doorgaande weg wordt benadrukt. Het ontwerp van de uitweg voorziet in deze verkeersmaatregelen om het onderliggende karakter te benadrukken. De nieuwe uitweg sluit gelijkmatig aan op de Koolhoekweg en wordt voorzien van een afwijkende verharding om het onderschikte karakter van de uitweg te benadrukken.

De uitweg krijgt een maximale breedte van 6,00 m en wordt haaks op de hoofdrijbaan aangesloten. Vanwege deze breedte en haakse aansluiting zal de uitweg niet gaan fungeren als in- en uitvoegstrook en naar verwachting geen gevaar opleveren voor de overige weggebruikers.

Het zicht van de uitweg wordt niet gehinderd door begroeiing of opstallen.

Gedurende de uitvoering van de werkzaamheden wordt de verkeersveiligheid geborgd door het plaatsen van o.a. verwijsborden en markeringen conform CROW. Daarmee is de verkeersveiligheid voor de weggebruikers tijdens de uitvoering gewaarborgd.

Vanwege het ontwerp en de te nemen voorzieningen wordt het aanbrengen van de uitweg niet van invloed geacht op de verkeersveiligheid en de berijdbaarheid van de openbare weg.

Slotoverweging

Bij het naleven van de aan dit besluit verbonden voorschriften en gelet op het individuele belang van de vergunninghouder wordt de inbreuk op het waterstaatswerk en de weg aanvaardbaar geacht en zijn er vanuit het waterschap geen bezwaren tegen het verlenen van de gevraagde vergunning.

Procedure

De aanvraag is op 28 november 2013 door het waterschap ontvangen en geregistreerd onder nummer I1308821.

De ingediende aanvraag bevat de volgende stukken:

- aanvraagformulier;
- 1 tekening met kenmerk I1308821.

De aanvrager is op 2 januari 2014 telefonisch verzocht om aanvullende gegevens. De ontbrekende gegevens zijn op 20 januari 2014 ontvangen en bevat de volgende stukken:

- begeleidend schrijven;
- overzichtstekening met kenmerk I1400494.

De voorbereiding van deze vergunning heeft conform het gestelde in afdeling 4.1.2 van de Algemene wet bestuursrecht (Awb) plaatsgevonden.

Aandachtspunten

- I De vergunninghouder moet er rekening mee houden dat er naast de onderhavige vergunning, voor de handelingen waarop de vergunning betrekking heeft, tevens andere vergunning(en) en/of ontheffing(en) en/of een meldingsplicht vereist kunnen zijn.
- II Het hebben van deze vergunning ontslaat de houder niet van de verplichting om de redelijkerwijs mogelijke maatregelen te treffen teneinde te voorkomen dat derden ten gevolge van het gebruikmaken van de vergunning schade lijden.
- III Indien het vergunningplichtige werk in andere handen mocht overgaan – bijvoorbeeld door verkoop, erfopvolging, overdracht van gebruiksrecht of anderszins – moet wijziging van de tenaamstelling van de vergunning schriftelijk worden aangevraagd bij het college van dijkgraaf en heemraden van waterschap Hollandse Delta. Het verzoek moet worden gedaan binnen vier weken na de rechtsopvolging.
- IV Op grond van de Algemene wet bestuursrecht kan een (rechts)persoon, wiens belang rechtstreeks bij de vergunning is betrokken, gedurende een periode van zes weken vanaf de dag na bekendmaking, tegen dit besluit een bezwaarschrift indienen. Het bezwaarschrift moet worden gericht aan college van dijkgraaf en heemraden van waterschap Hollandse Delta, Postbus 4103, 2980 GC Ridderkerk.
- V De vergunning treedt in werking na bekendmaking. Op grond van artikel 6:16 Algemene wet bestuursrecht schorst het bezwaar de werking van dit besluit niet. Gelet hierop kan, na indiening van het bezwaarschrift, gedurende de bezwaartermijn ook een verzoek om een voorlopige voorziening worden ingediend op grond van artikel 8:81 Algemene wet bestuursrecht. In geval een voorlopige voorziening wordt ingediend, treedt de vergunning niet in werking voordat op dit verzoek is beslist. Het verzoek tot het treffen van een voorlopige voorziening moet worden gericht aan de Voorzieningenrechter van de sector bestuursrecht van de Rechtbank Rotterdam, Postbus 50950, 3007 BL Rotterdam of digitaal via <http://loket.rechtspraak.nl/bestuursrecht>.

Wij verzoeken u vriendelijk om een afschrift van het verzoek tot het treffen van een voorlopige voorziening toe te zenden aan het college van dijkgraaf en heemraden van waterschap Hollandse Delta, Postbus 4103, 2980 GC Ridderkerk.
- VI Voor vragen omtrent deze vergunning kunt u contact opnemen met het waterschap via het waterschapsloket op nummer 0900 2005 005 (10 ct/min).



waterschap
**Hollandse
Delta**

waterschap
**Hollandse
Delta**


Bijlage I Locatie projectgebied






Bijlage II Gewaarmerkte tekening

- tekening met nummer 2237, d.d. januari 2014, kenmerk I1400494.

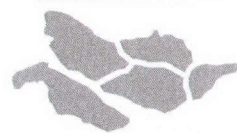


waterschap
**Hollandse
Delta**

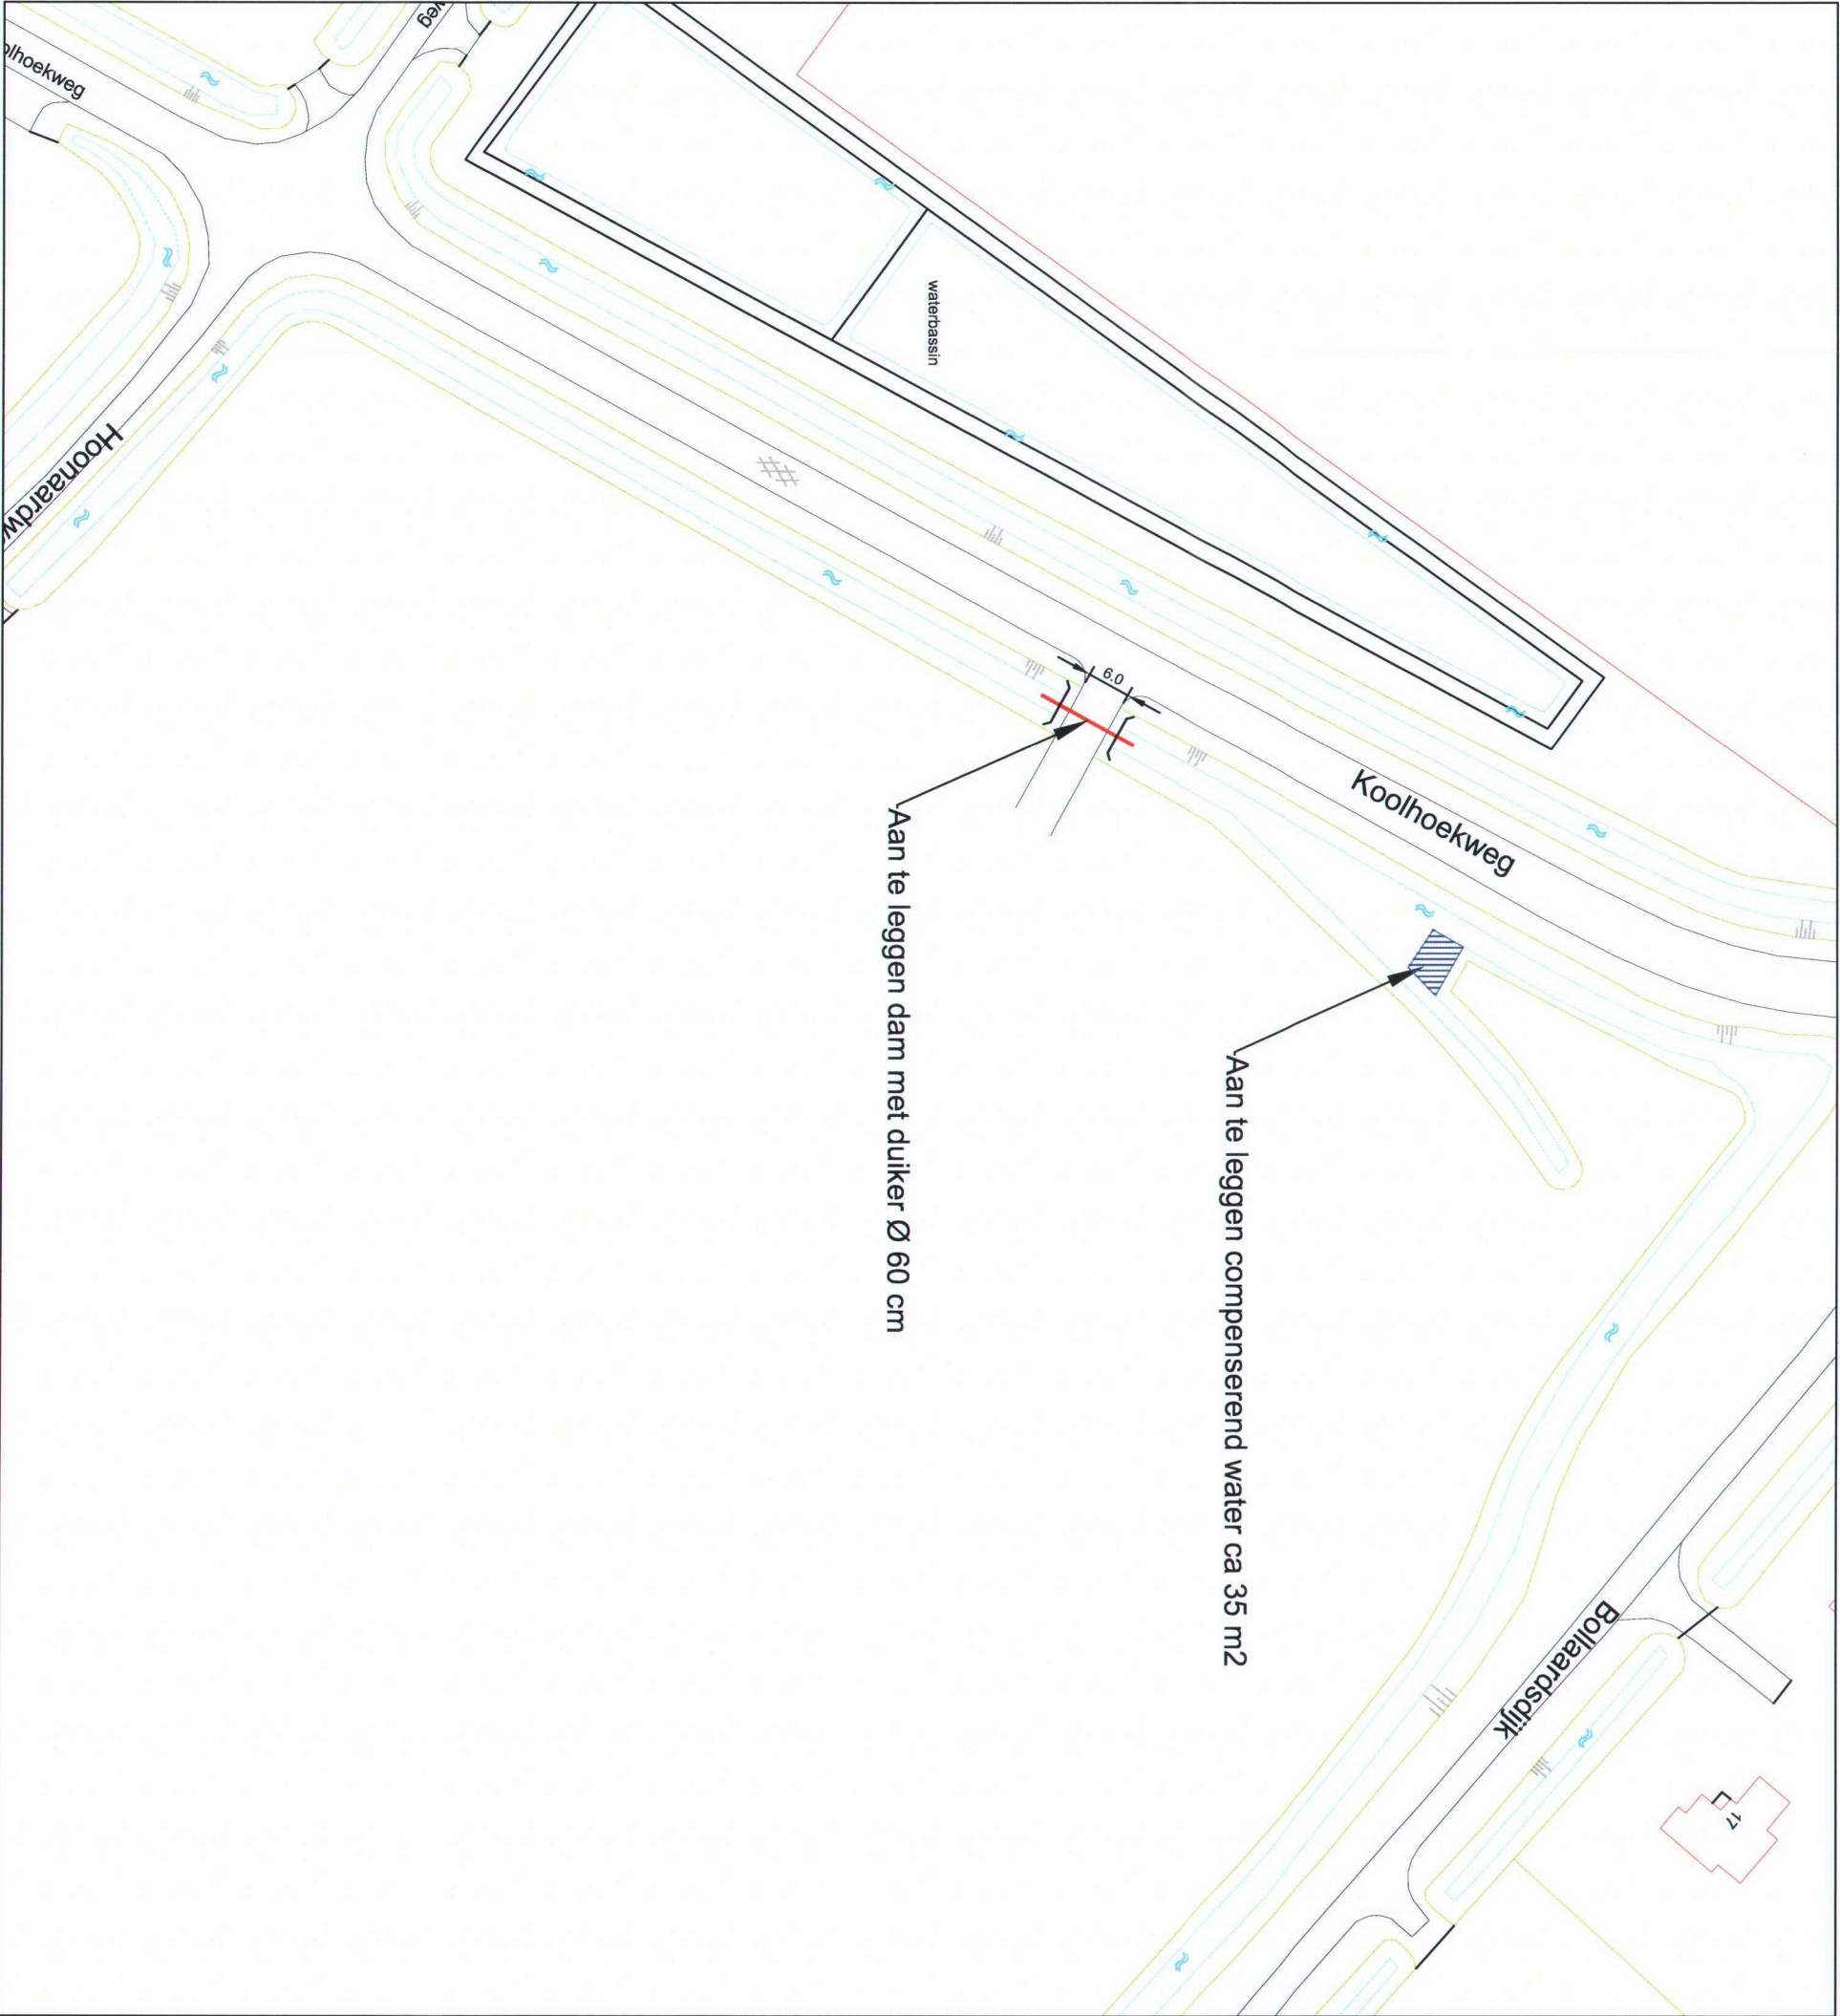

Dwarsprofiel nieuwe dam met duiker

schaal 1:100

Waterschap Hollands Delta
I 1400494 *Wt*

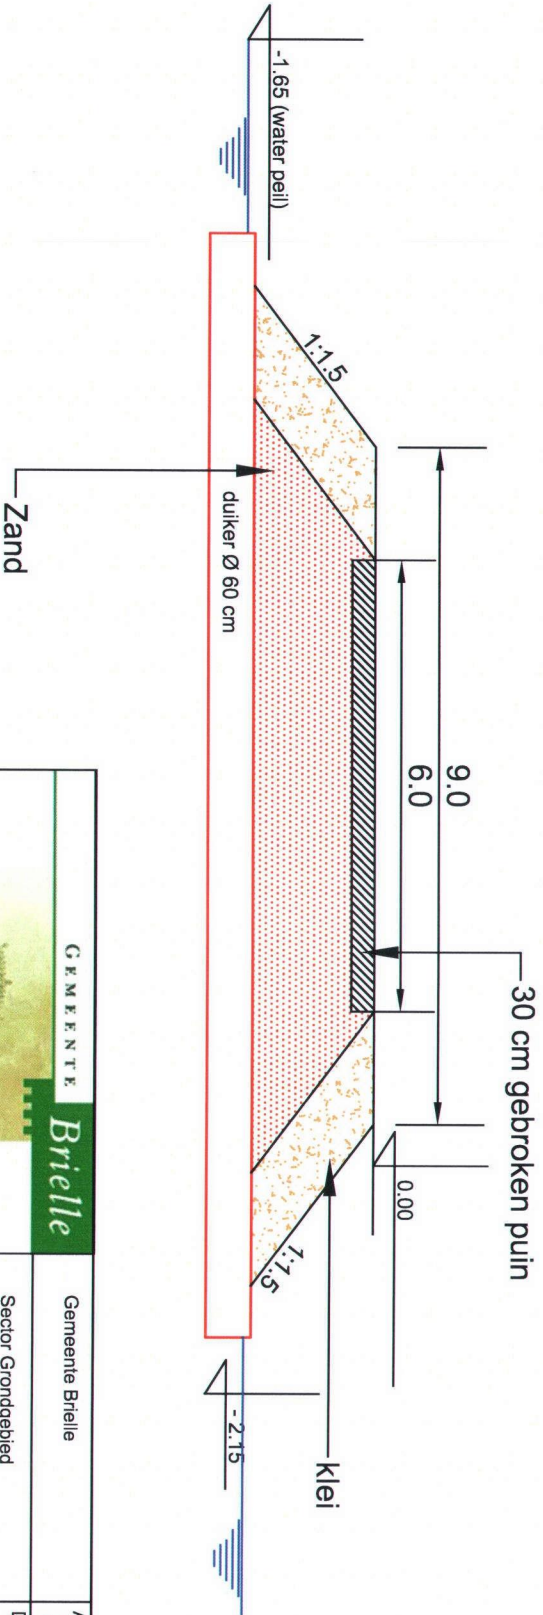

GEMEENTE <i>Brielle</i>		Arch.nr. 2237	Schaal: 1:1000 Gew.
Sector Grondgebied		Datum: Jan. 2014	
Project: Aan te leggen dam met duiker			
Onderdeel: Koolhoekweg			

