



Nr. Ovx-id 2689

Gemeente Vlaardingen

OMGEVINGSVERGUNNING VOOR HET VELLEN OF DOEN VELLEN VAN HOUTOPSTAND

Burgemeester en wethouders van Vlaardingen;

Beschikkende op het op 5 augustus 2014 ingekomen verzoek voor een omgevingsvergunning voor het vellen- en kandelaren van bomen

van: het hoofd van de sectie Beheer Openbare Ruimte.

voor: het (laten) verwijderen van 73 bomen en het kandelaren (snoeien van de kroon) van 11 treurwilgen in diverse locaties in de stad.

o v e r w e g e n d e,

- dat een deskundig onderzoeksbureau op het gebied van bomen, naar aanleiding van een eerder gehouden periodiek visueel boomveiligheidsonderzoek (VTA), 53 bomen heeft aangemerkt deze nader te onderzoeken in verband met de kwaliteit en veiligheid;
- dat de resultaten van het onderzoek in een rapportage zijn vastgelegd waarbij voor 20 bomen wordt voorgesteld deze te vellen omdat de kwaliteit onvoldoende is om ze veilig te kunnen handhaven. De bomen staan in het openbaar gebied verspreid over de stad. Onder de te kappen bomen bevinden zich twee bomen van de monumentale bomenlijst;
- dat in verband met de verslechterde kwaliteit van de boomsoort kastanje als gevolg van de Kastanjabloedingsziekte bij een beperkt aantal kastanjes in de stad een (Pilot) onderzoek is ingesteld naar de kwaliteit van de bomen;
- dat als resultaat van het onderzoek is vastgesteld dat een groot deel van bomen ernstig is aangetast door de "Kastanjabloedingsziekte". Voor 23 bomen (waaronder 5 kastanjes van de monumentale bomenlijst) wordt geadviseerd deze op korte termijn te kappen vanwege de veiligheid. De bomen staan in het openbaar gebied verspreid over de stad;
- dat de gemeenteraad van Vlaardingen is geïnformeerd over de situatie met betrekking tot de "kastanjabloedingsziekte";
- dat tijdens een jaarlijkse schouw van de openbare ruimte bij een aantal bomen beheerproblemen zijn geconstateerd. Voor 30 bomen geldt dat de beheerproblemen niet op duurzame wijze kunnen worden verholpen. De reden hiervoor is veelal een combinatie van een groeiplaats van onvoldoende kwaliteit, gebreken en aantastingen aan de stam of kroon en opdruk van de verharding door boomwortels. De bomen staan in het openbaar gebied verspreid over de stad;
- dat een aantal treurwilgen in de stad in aanmerking komt te worden gekandelaard. Met deze beheermaatregel worden de hoofdtakken van de oude bomen sterk gesnoeid met als doel de levensduur van deze boomsoort te verlengen;
- dat een zorgvuldige afweging heeft plaatsgevonden tussen het behoud van de beplantingen, de veiligheid en een buitenruimte die op een duurzame wijze kan worden beheerd;
- dat er geen aanleiding is op grond van de in artikel 5, lid 2 van de Bomenverordening Vlaardingen 2010 genoemde belangen de omgevingsvergunning te weigeren;
- dat de voorbereiding van dit besluit heeft plaatsgevonden overeenkomstig het bepaalde in artikel 3.7 van de Wet algemene bepalingen omgevingsrecht (reguliere voorbereidingsprocedure).



Gemeente Vlaardingen

besluiten:

aan aanvrager:

een omgevingsvergunning te verlenen op grond van artikel 5, lid 2 juncto artikel 7 van de Bomenverordening Vlaardingen 2010 voor het kappen van 73 bomen en het kandelaren (snoeien van de kroon) van 11 treurwilgen, zoals aangegeven in de locatietekeningen die als bijlagen bij dit besluit zijn gevoegd, onder de volgende voorwaarden:

- dat de te handhaven bomen in het werkgebied tijdens de werkzaamheden zorgvuldig worden beschermd;
- dat zoals in de aanvraag aangegeven in de nazomer van 2014 een herplantvoorstel wordt gemaakt waarbij het algemene uitgangspunt wordt gehanteerd de groenstructuur op duurzame wijze te herstellen;
- dat naar aanleiding van de resultaten van het Pilotonderzoek een onderzoek wordt ingesteld naar de kwaliteit van alle kastanjes in het openbaar gebied;
- dat in het geval van het vellen van kastanjes een herplantvoorstel op een later tijdstip plaatsvindt. Het tijdstip van aanplant is afhankelijk van de hoeveelheid resterende kastanjes in een structuur;
- dat pas van de vergunning gebruik mag worden gemaakt na afloop van de bezwaartermijn indien gedurende de bezwaartermijn geen bezwaarschrift is ingediend of voorlopige voorziening wordt aangevraagd;
- dat indien een bezwaarschrift is ingediend pas gebruik mag worden gemaakt van de vergunning één week nadat op het bezwaar is beslist;
- dat, zodra het herplantvoorstel gereed is, de burgers van Vlaardingen zich op de hoogte kunnen stellen op welke plaatsen in of nabij hun woonomgeving bomen worden geplant. Een verwijzing naar de website zal worden vermeld op de gemeentelijke informatiepagina van een lokaal huis- aan huisblad.

De bezwaartermijn van zes weken start op de dag volgend op de dag van bekendmaking (verzending) van de vergunning aan de aanvrager. Indien een voorlopige voorziening wordt aangevraagd treedt de vergunning pas in werking nadat hierover een beslissing is genomen.


Op grond van artikel 2.23, lid 1 van de Wet algemene bepalingen omgevingsrecht wordt de vergunning verleend voor een periode van twee jaar.

Volledigheidshalve wijzen wij erop dat de Flora- en faunawetgeving dient te respecteren. Met name dient u zich er te allen tijde van te verzekeren dat er geen broedende of nestelende vogels gebruik maken van de te kappen boom.

Vlaardingen, 19 augustus 2014
namens burgemeester en wethouders van Vlaardingen,

F.A.H. Zijlmans
Hoofd Openbare Werken.

Straat	Te kappen/kandelaren	Reden	VTA/NTO	Beheerproblemen	Kastanjebloedingsziekte	Kandelaren	Monumentaal
Adenauerlaan	1 pluimes	Holte in stam, breukgevaar		1			
Amsterdamlaan	1 esdoorn	Slechte kwaliteit	1				
Baarnhoeve	3 esdoorns	Slechte kwaliteit		3			
Bangkasingel	1 kastanje	Slechte kwaliteit	1				
Bangkasingel	1 treurwilg	Kandelaren				1	
Bill Mincoplein	2 iepen	Opdruk verharding, niet te herstellen		2			
Binnensingel	1 kastanje	Slechte kwaliteit			1		
Callenburgstraat	2 lijsterbessen	Zwammen op stamvoet, matige kwaliteit		2			
Claudius Civilislaan	1 treurwilg	Kandelaren				1	
Claudius Civilislaan	1 kastanje	Slechte kwaliteit, afgekeurd VTA	1				
Graaf Arnulfstraat	3 kastanjes	Slechte kwaliteit		3			
Datheenstraat	1 treurwilg	Kandelaren				1	
Dijklaan	5 kastanjes	Slechte kwaliteit, Bloedingsziekte			5		5
Dijklaan-achterzijde	1 kastanje	Slechte kwaliteit	1				
Dirk de Derdelaan	1 Italiaanse populier	Holte in stamvoet + zwammen	1				
Erasmusplein	1 esdoorn	Slechte kwaliteit	1				
Floris de Vijfdelaan	1 kastanje	Slechte kwaliteit, bloedingsziekte			1		
George Stephensonweg	1 abeel	zwammen op stamvoet	1				
Geuzenplein	1 els	Slechte kwaliteit	1				
Hargapad	2 Italiaanse populieren	Holte in stamvoet + zwammen		2			
Hoftuin	1 beuk	Zwammen + holte in de stam	1				1
Hoogstad	1 wilg	Schade stam	1				
J.P. Coenlaan	1 hemelboom	Slechte stamvoet	1				
Lemsterlanhoeve	5 essen	Slechte kwaliteit en groeiplaats		5			
Lepelaarsingel	3 treurwilgen	Kandelaren				3	
Liesveld	2 valse christusdorns	Slechte stamvoet en kwaliteit	2				
Lorentzstraat	1 acacia	Slechte stamvoet	1				
Malusdreef	2 sierperen	Slechte kwaliteit en groeiplaats		2			
Mauritssingel	1 treurwilg	Kandelaren				1	
Meidoornstraat	1 treurwilg	Kandelaren				1	
Olmendreef	1 treurwilg	Kandelaren				1	
Oranjepark	1 treurwilg	Kandelaren				1	
Parallelweg	8 kastanjes	Slechte kwaliteit, bloedingsziekte			8		
Paul Henri Spaakring	1 kastanje	Slechte kwaliteit, bloedingsziekte			1		
Plein Emaus	1 zilverlinde	Slechte stamvoet, helt over ri. straat	1				1
Riouwlaan	1 kastanje	Slechte kwaliteit	1				
Robert Schumannring	1 kastanje	Slechte kwaliteit, bloedingsziekte			1		
Taanderijstraat	1 berk	Slechte kwaliteit, rotting stam	1				
Utrechtlaan	2 esdoorns	Slechte kwaliteit		2			
Van Beethovensingel	1 iep	Slechte stamvoet	1				
Van Boendaleweg	3 kastanjes	Slechte kwaliteit, bloedingsziekte			3		
Van Boisotstraat	1 acacia	Slechte stamvoet	1				
Van Hogendorplaan	5 sierkersen	Slechte kwaliteit en groeiplaats in stoep		5			
Wilgendreef	1 treurwilg	Kandelaren				1	
Wilhelminasingel	4 kastanjes	Slechte kwaliteit, Momumentale bomen	1		3		
Zeelandlaan	2 vleugelnoten	Slechte kwaliteit		2			
Zeelandlaan	1 okkernoot	Slechte kwaliteit		1			
Totaal	84		20	30	23	11	7

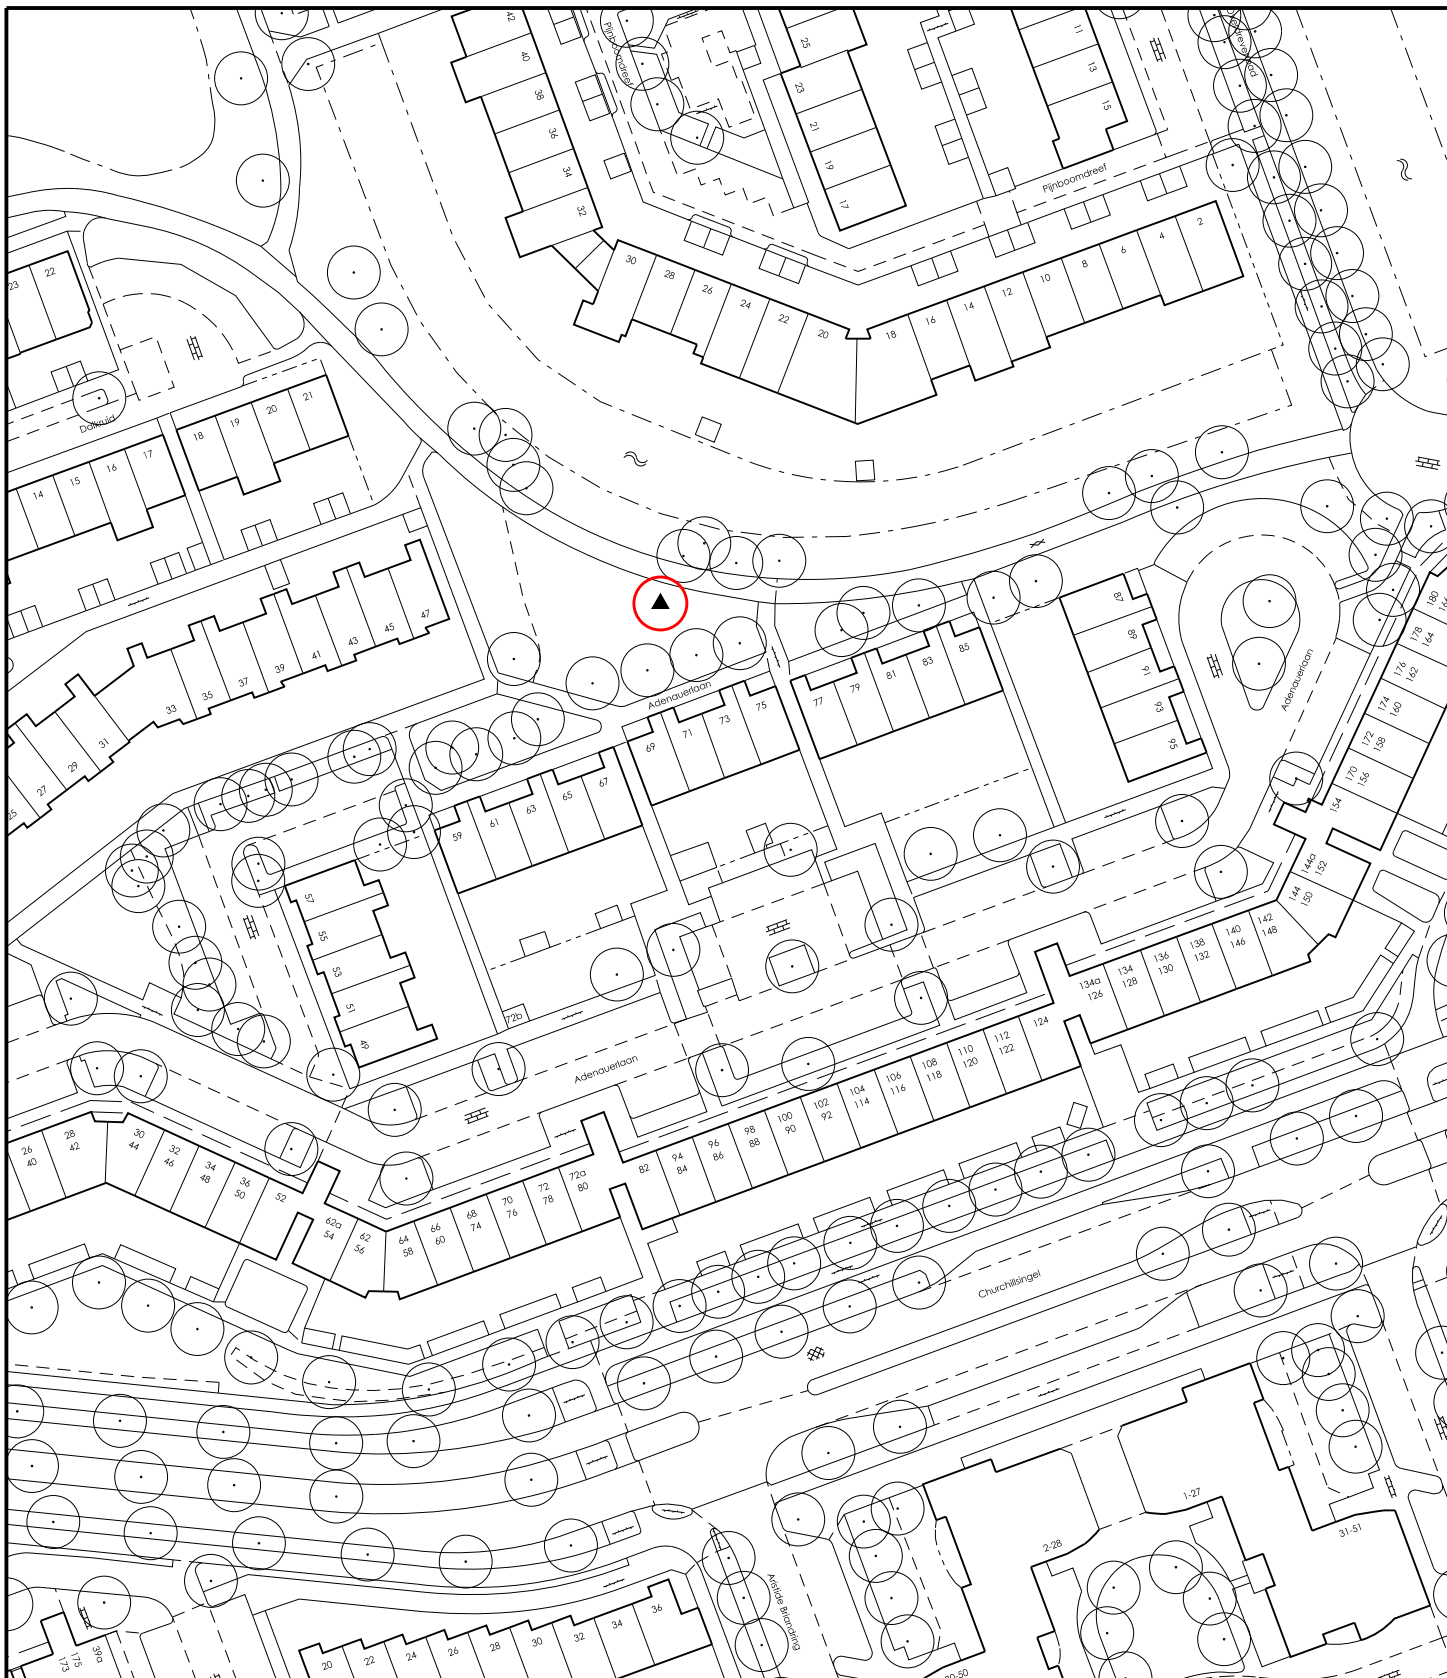


Wijk : Holy-Noord
 Adres : Adenauerlaan
 ▲ Te kappen : 1 pluimes

Gemeente Vlaardingen
 Afdeling Openbare Werken



Schaal 1:1000

Bomenplan 2014-2015

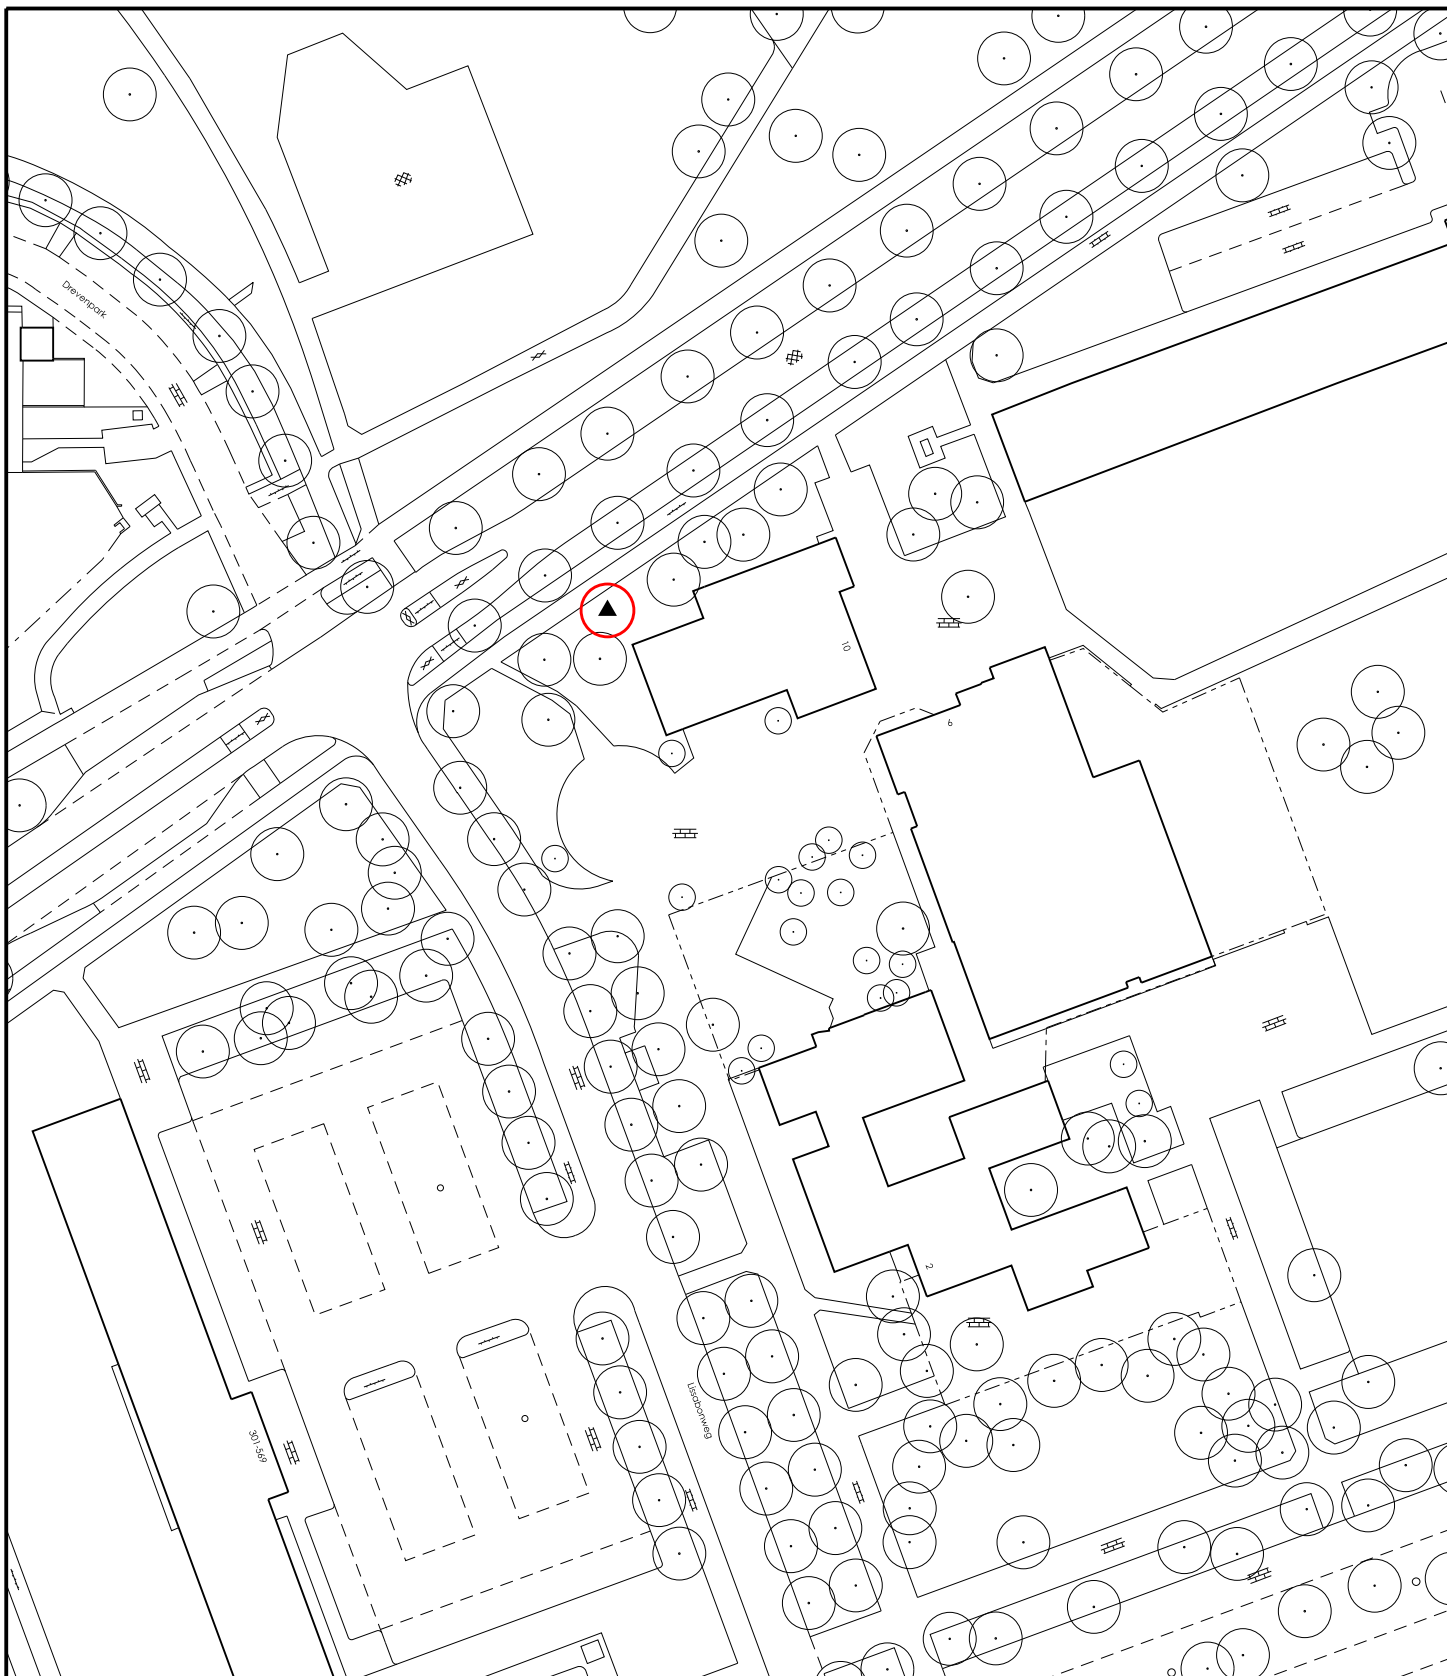


Wijk : Holy-Noord
Adres : Amsterdamlaan
▲ Te kappen : 1 esdoorn

Gemeente Vlaardingen
Afdeling Openbare Werken



Schaal 1:1000

Bomenplan 2014-2015

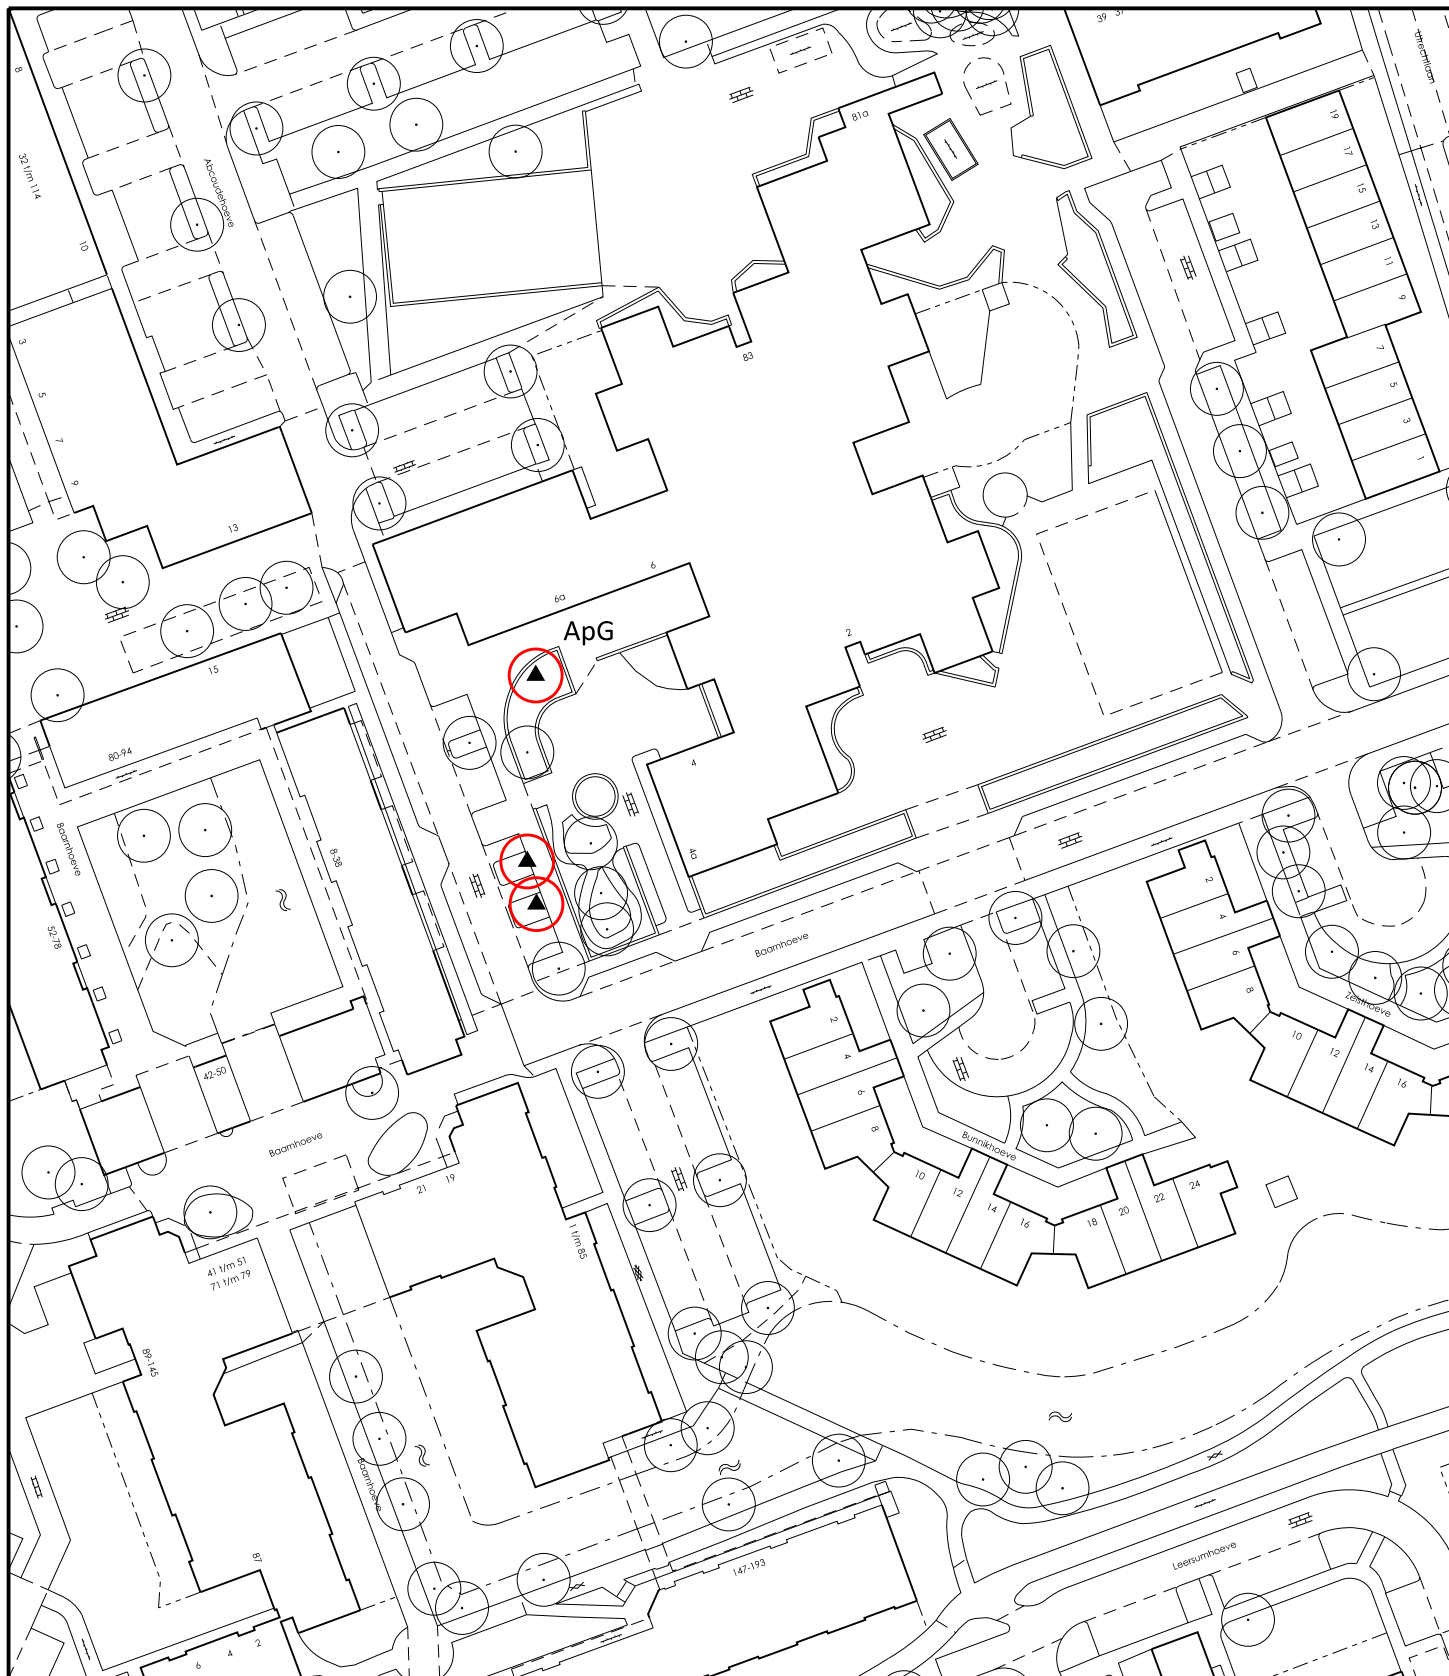


Wijk : Holy-Noord
 Adres : Baarnhoeve
 ▲ Te kappen : 3 esdoorns

Gemeente Vlaardingen
 Afdeling Openbare Werken



Schaal 1:1000

Bomenplan 2014-2015

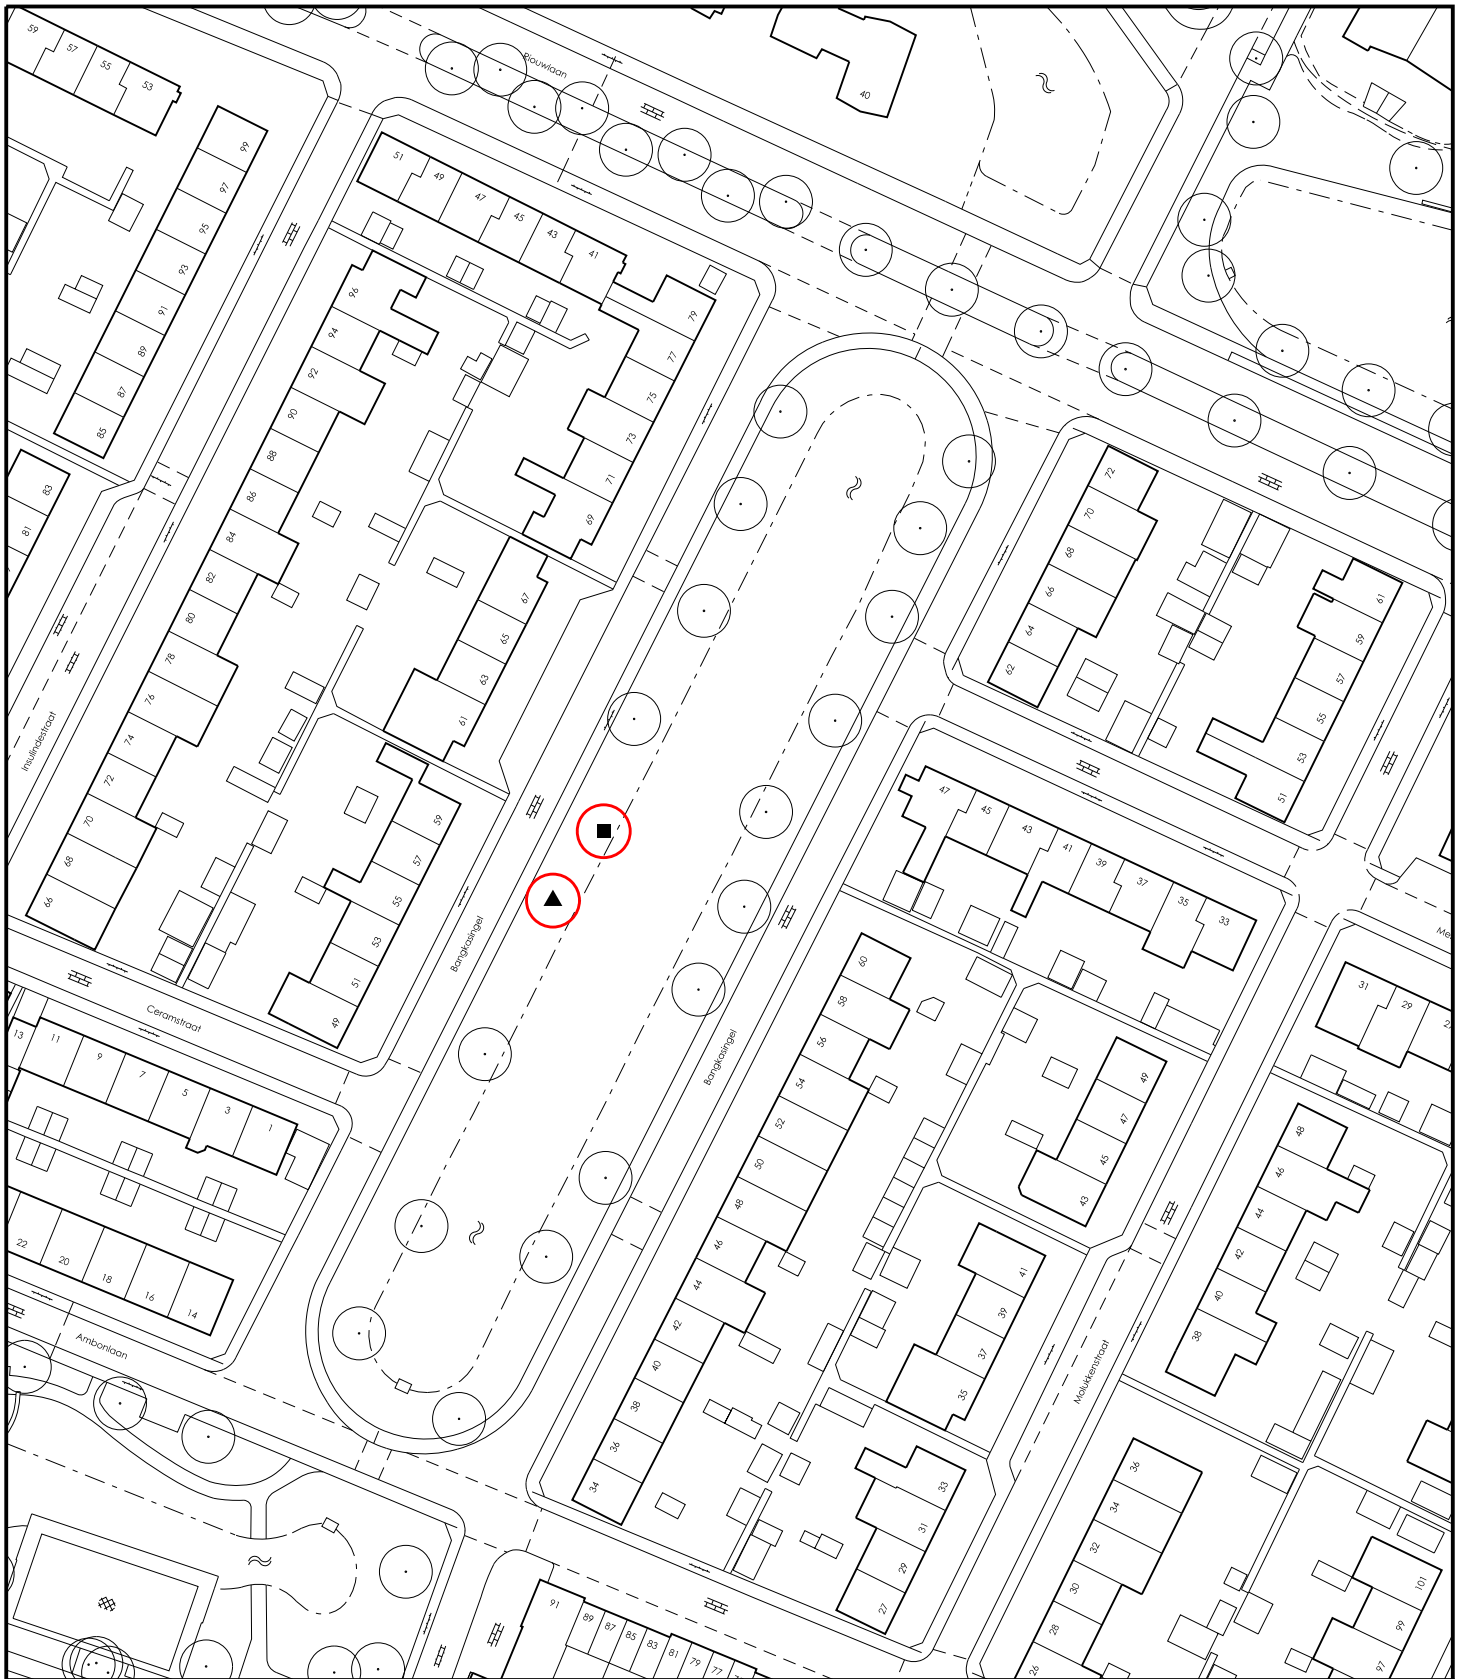

Wijk : Centrum
 Adres : Bangkasingel
 ▲ Te kappen : 1 kastanje


■ Te kandelaren : 1 treurwilg

Gemeente Vlaardingen
 Afdeling Openbare Werken



Schaal 1:1000

Bomenplan 2014-2015

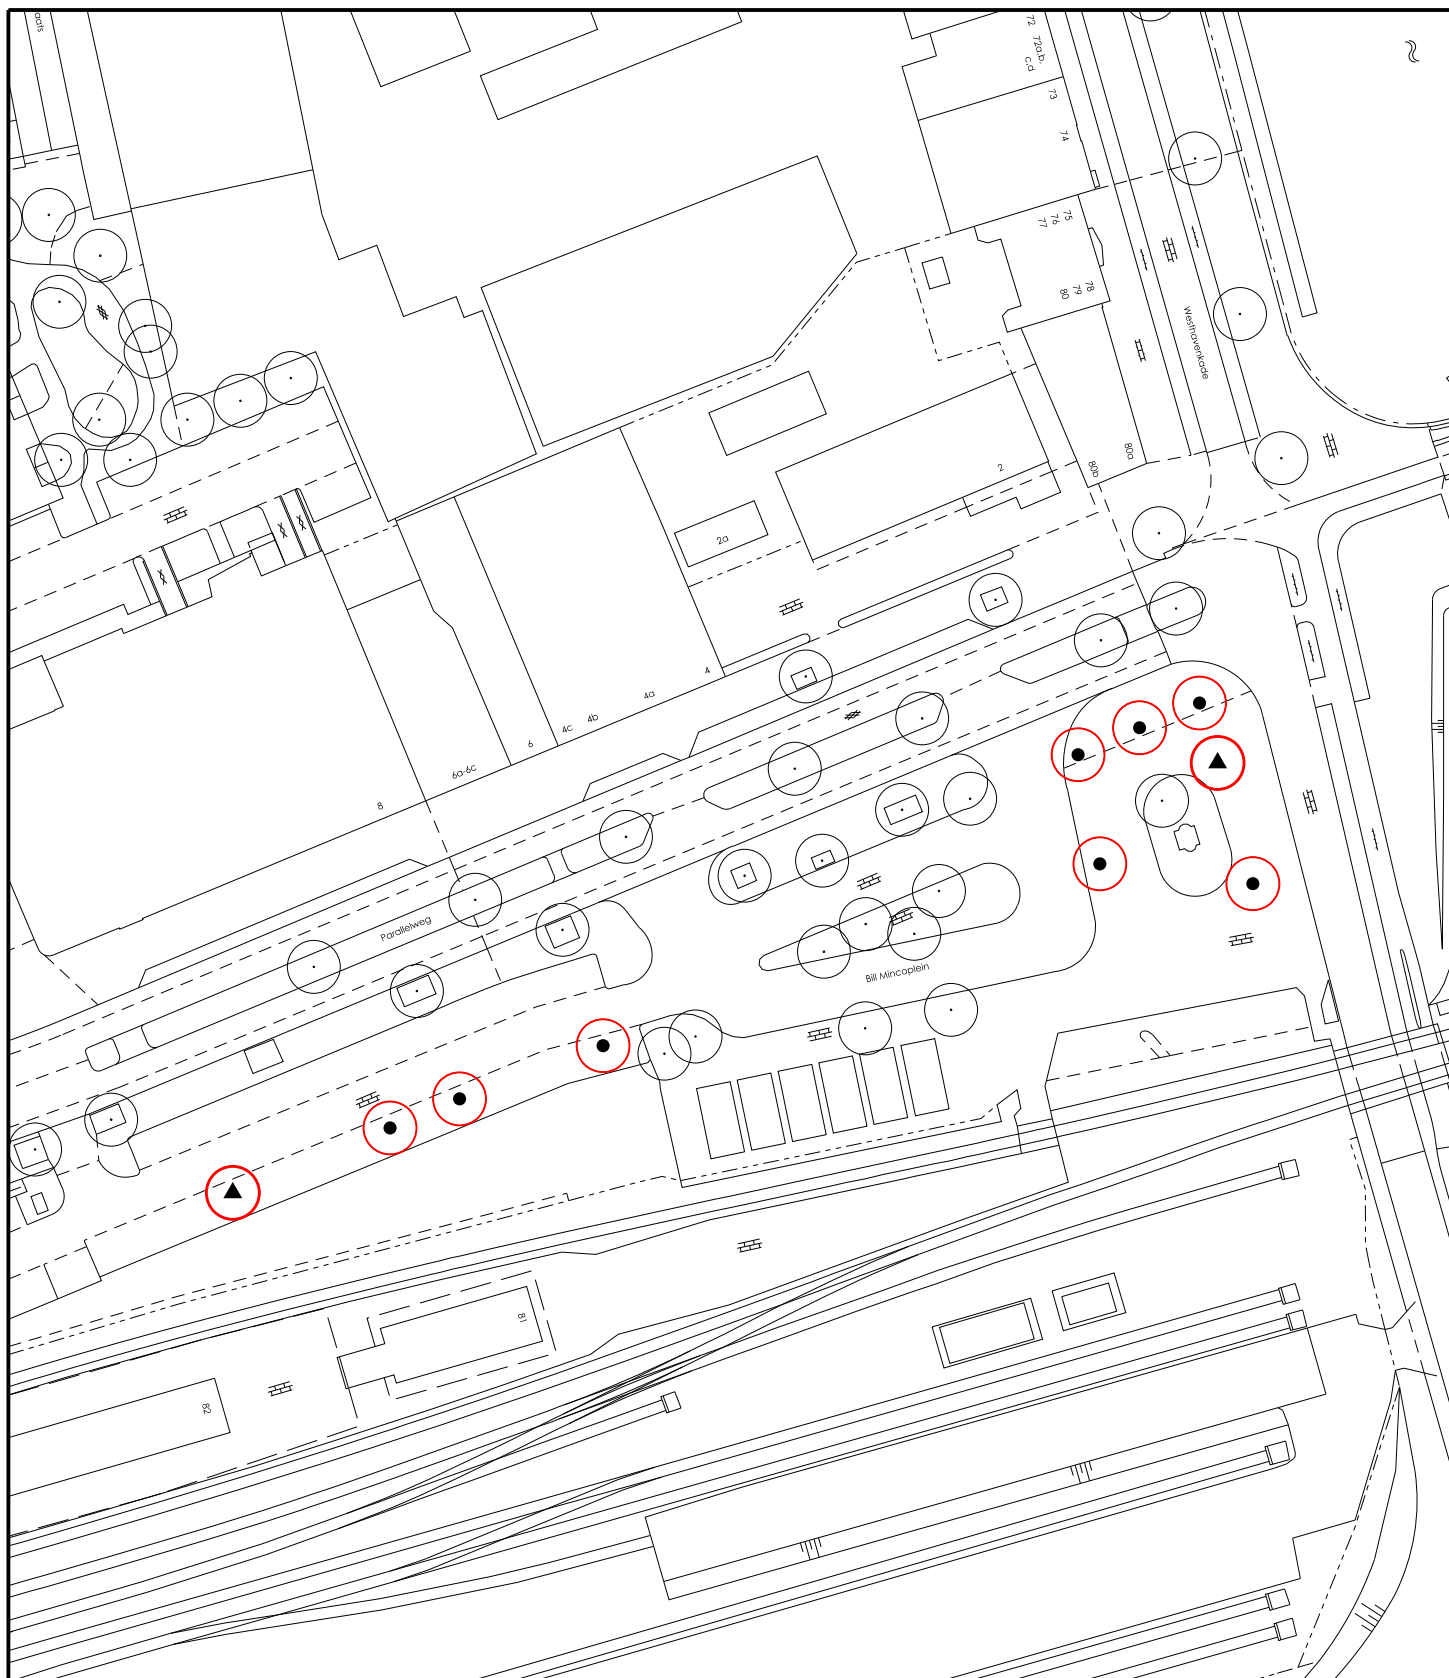

Wijk : Centrum
 Adres : Bill Mincoplein - Parallelweg
 ▲ Te kappen : 2 iepen


Gemeente Vlaardingen
 Afdeling Openbare Werken



- De verharding rondom de boom verwijderen en halfverharding aanbrengen.
 Bij de bomen op het parkeerterrein per boom 2 parkeervakken omvormen.

Schaal 1:1000

Bomenplan 2014-2015

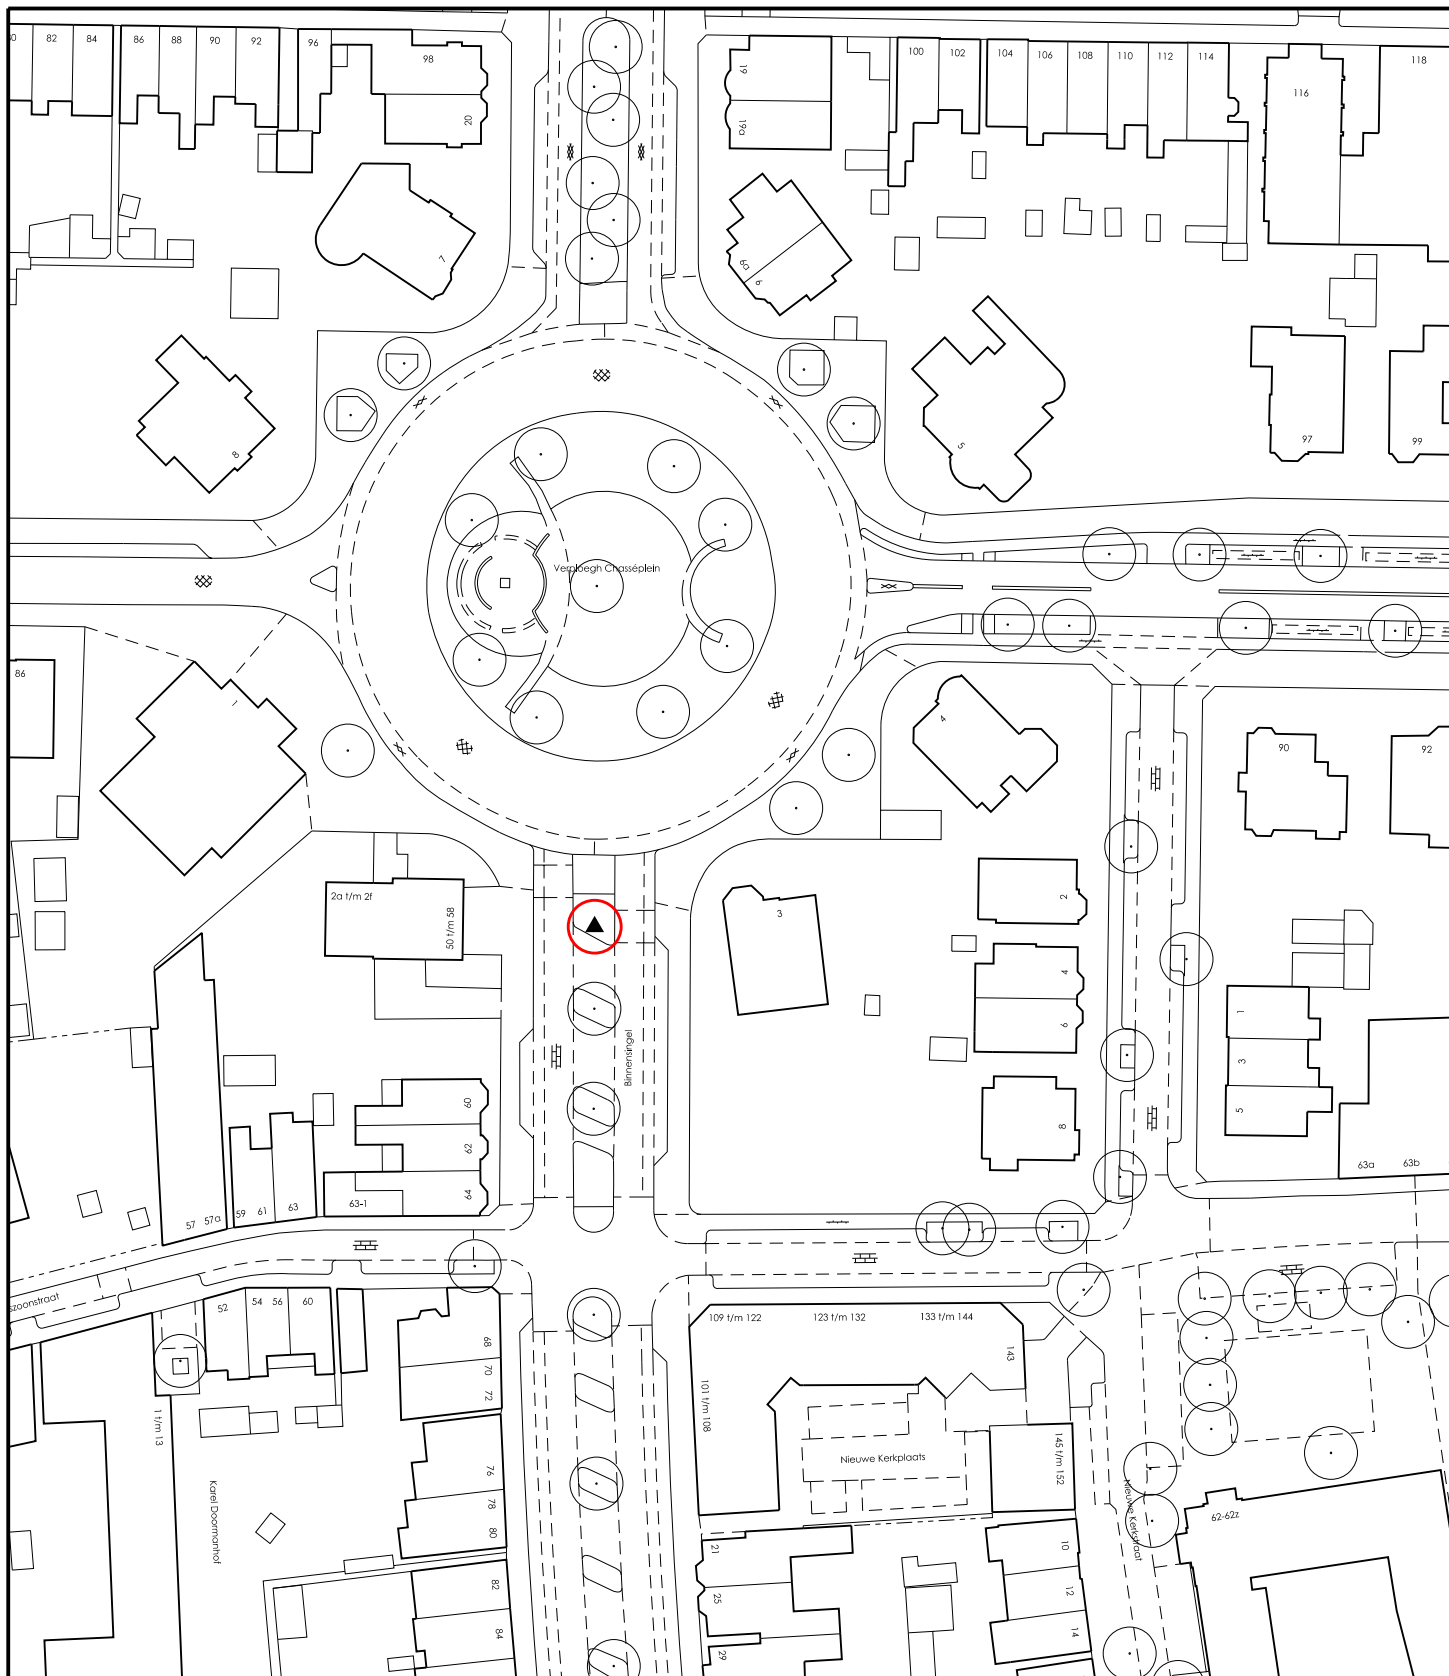

Wijk : Oostwijk
 Adres : Binnensingel
 ▲ Te kappen : 1 kastanje

Gemeente Vlaardingen
 Afdeling Openbare Werken



Schaal 1:1000

Bomenplan 2014-2015




Wijk : Oostwijk
 Adres : Callenburgstraat
 ▲ Te kappen : 2 lijsterbessen

Gemeente Vlaardingen
 Afdeling Openbare Werken



Schaal 1:1000

Bomenplan 2014-2015

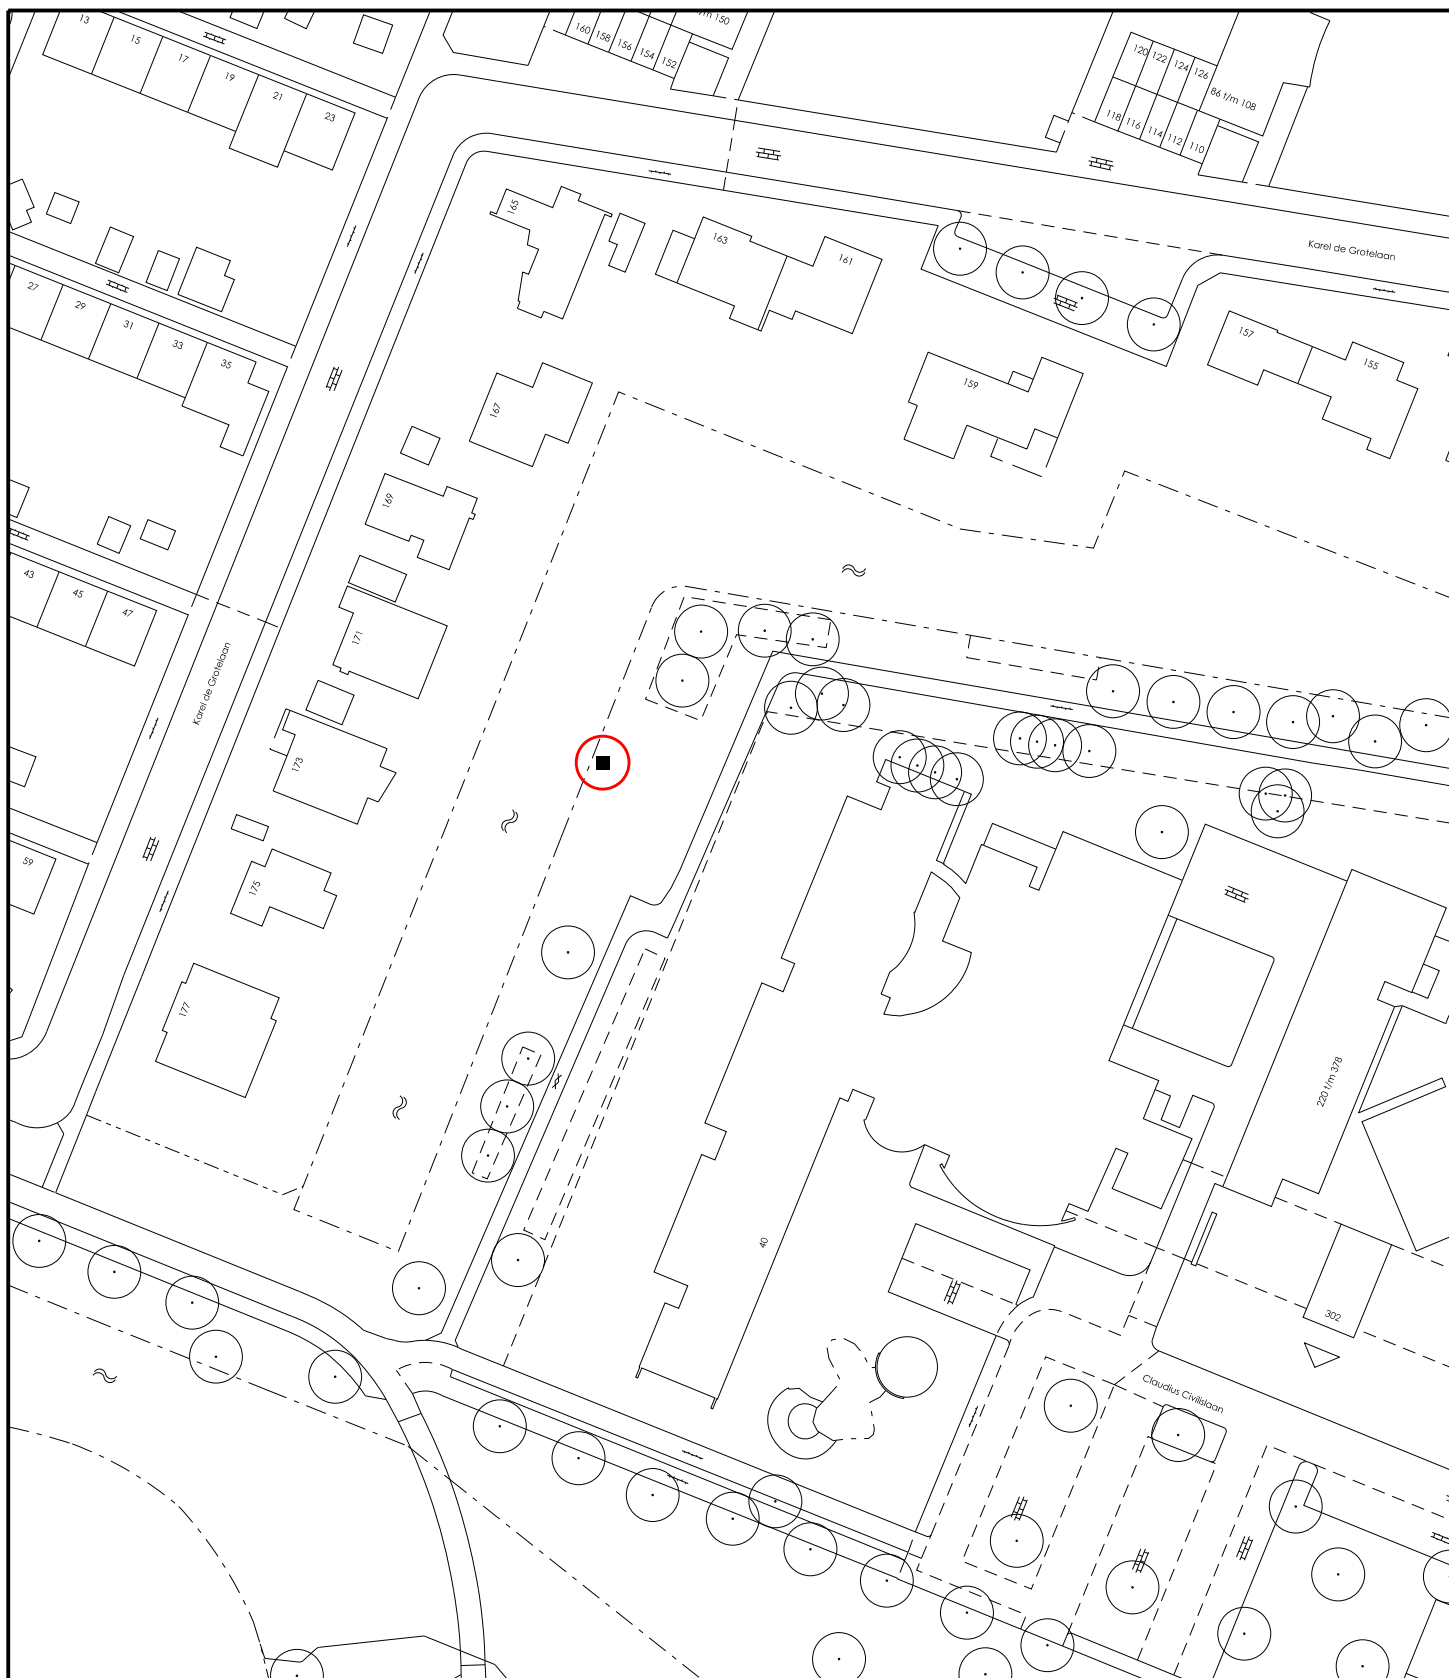


Wijk : Westwijk
 Adres : Claudius Civilislaan
 ■ Te kandelaren : 1 Treurwilg

Gemeente Vlaardingen
 Afdeling Openbare Werken



Schaal 1:1000


Bomenplan 2014-2015

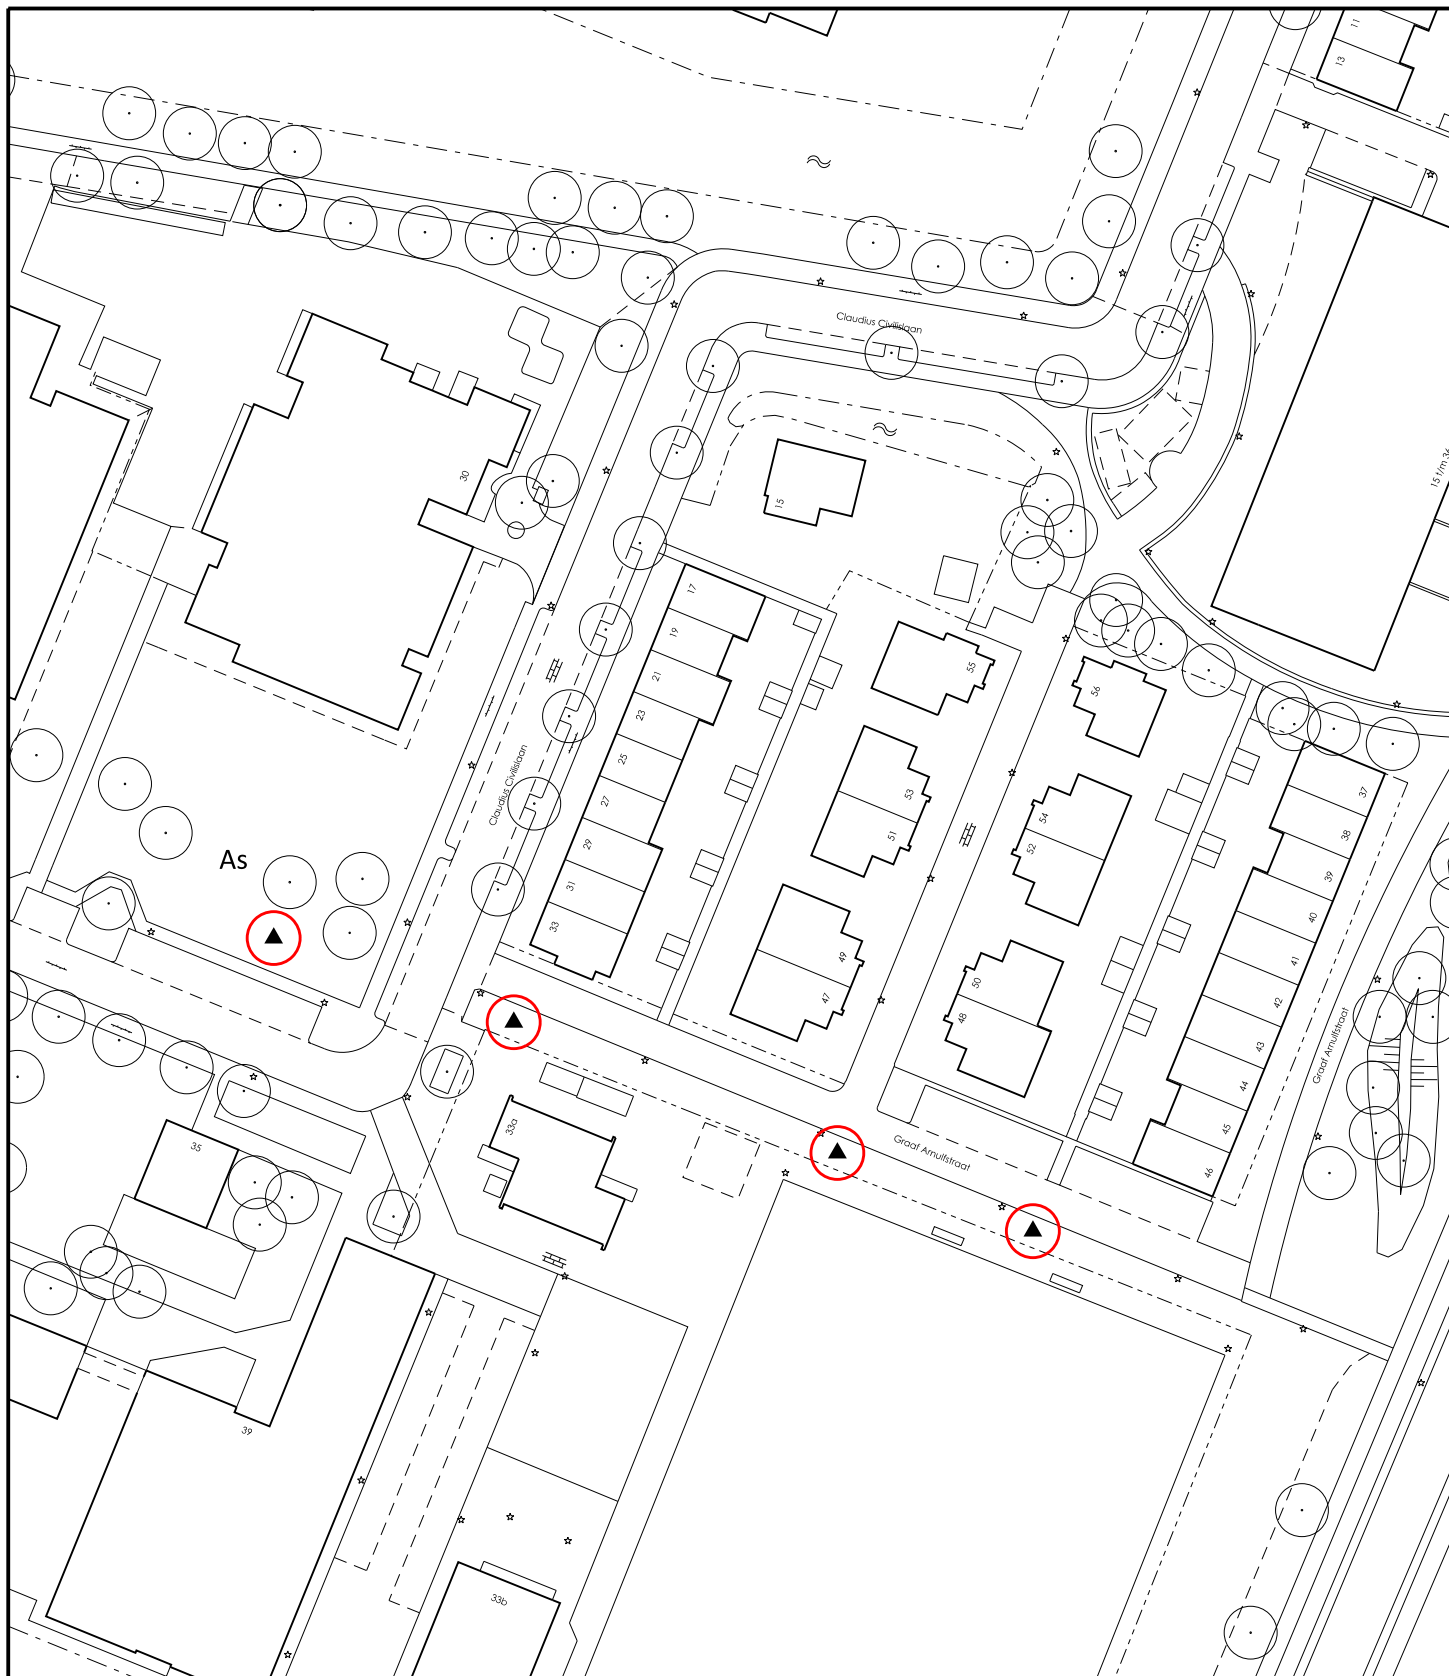

Wijk : Westwijk
 Adres : Claudius Civilislaan - Graaf Arnulfstraat
 ▲ Te kappen : 4 kastanjes

Gemeente Vlaardingen
 Afdeling Openbare Werken



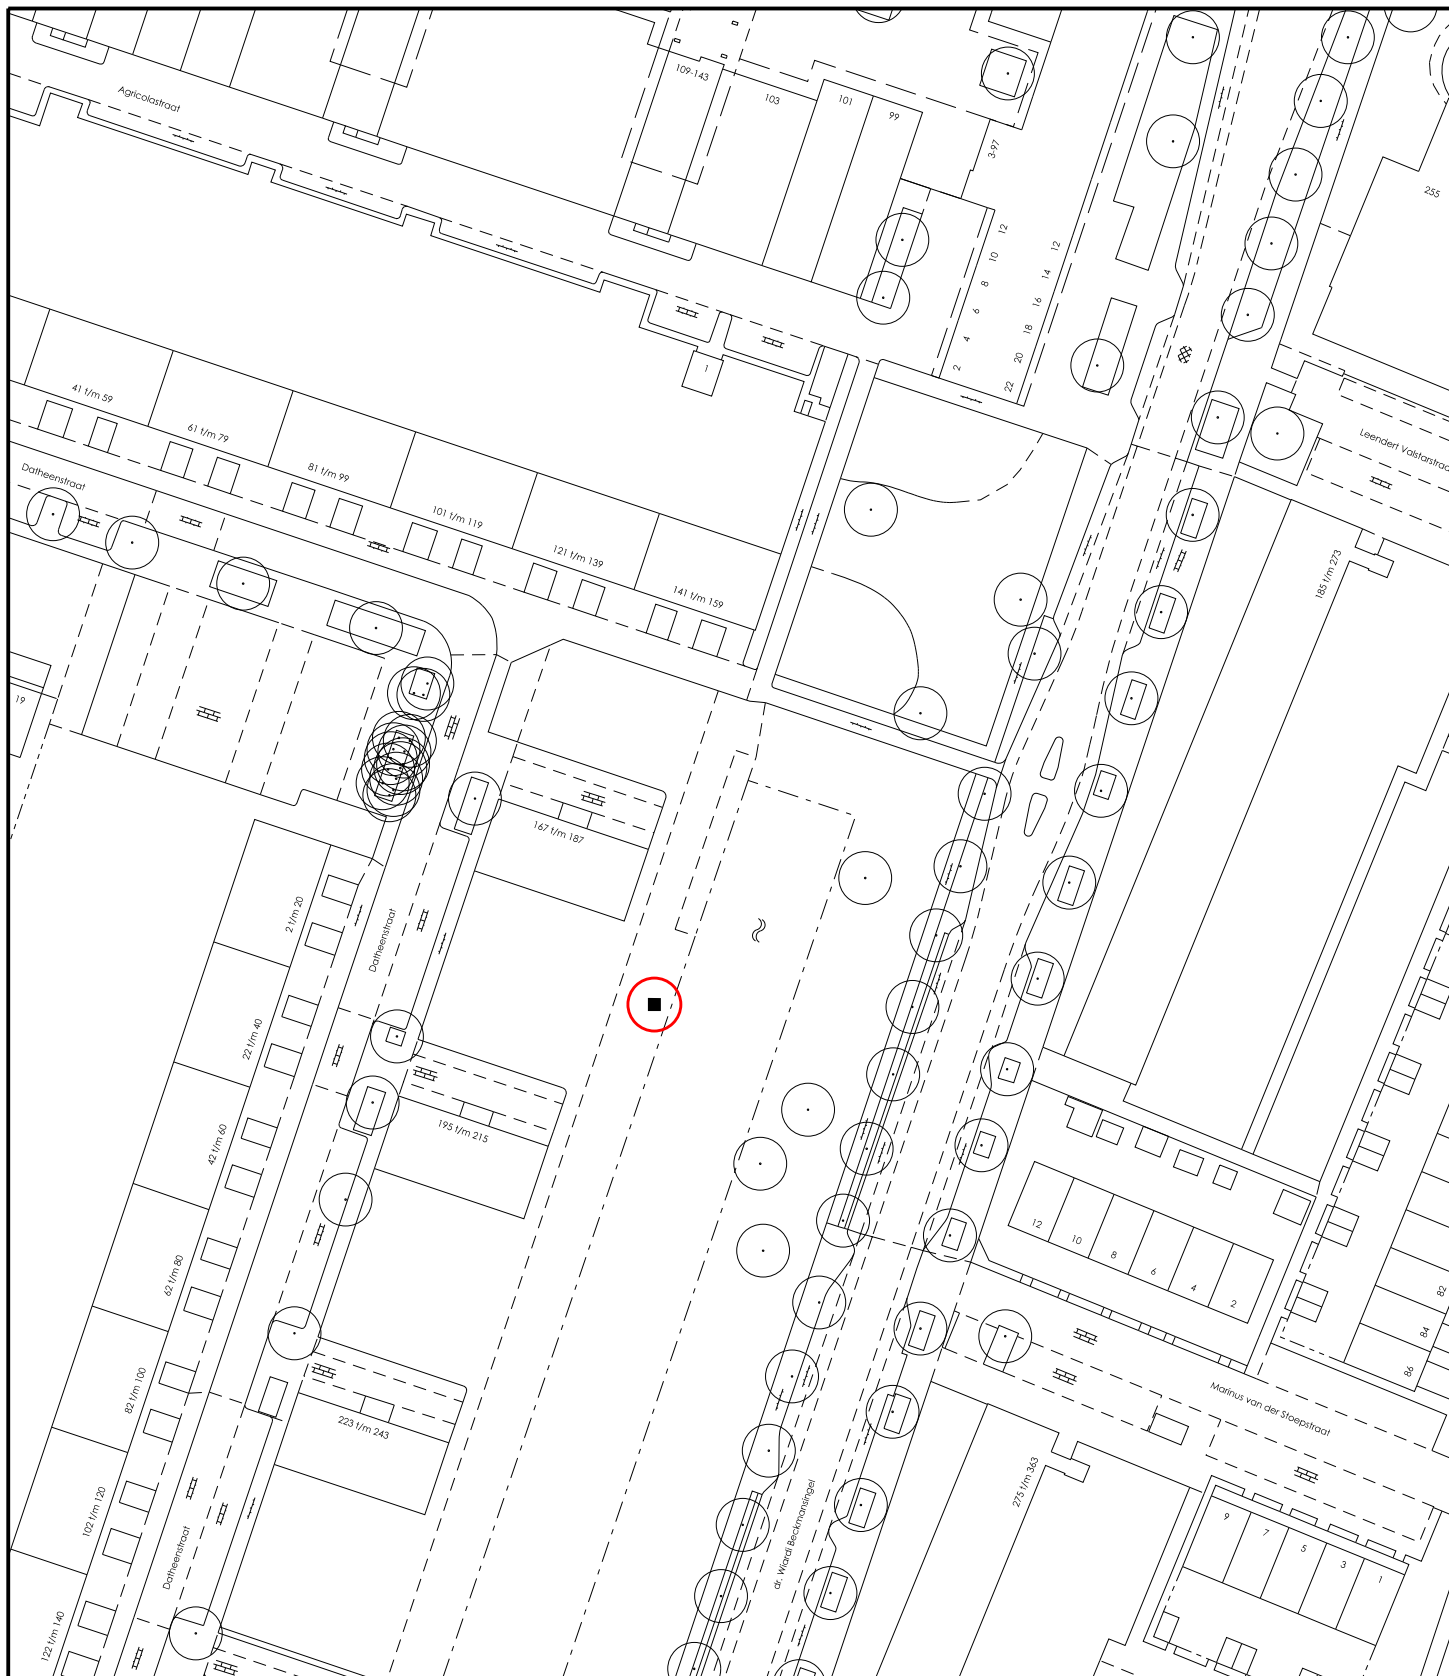


Wijk : Westwijk
 Adres : Datheenstraat
 ■ Te kandelaren : 1 Treurwilg

Gemeente Vlaardingen
 Afdeling Openbare Werken



Schaal 1:1000

Bomenplan 2014-2015

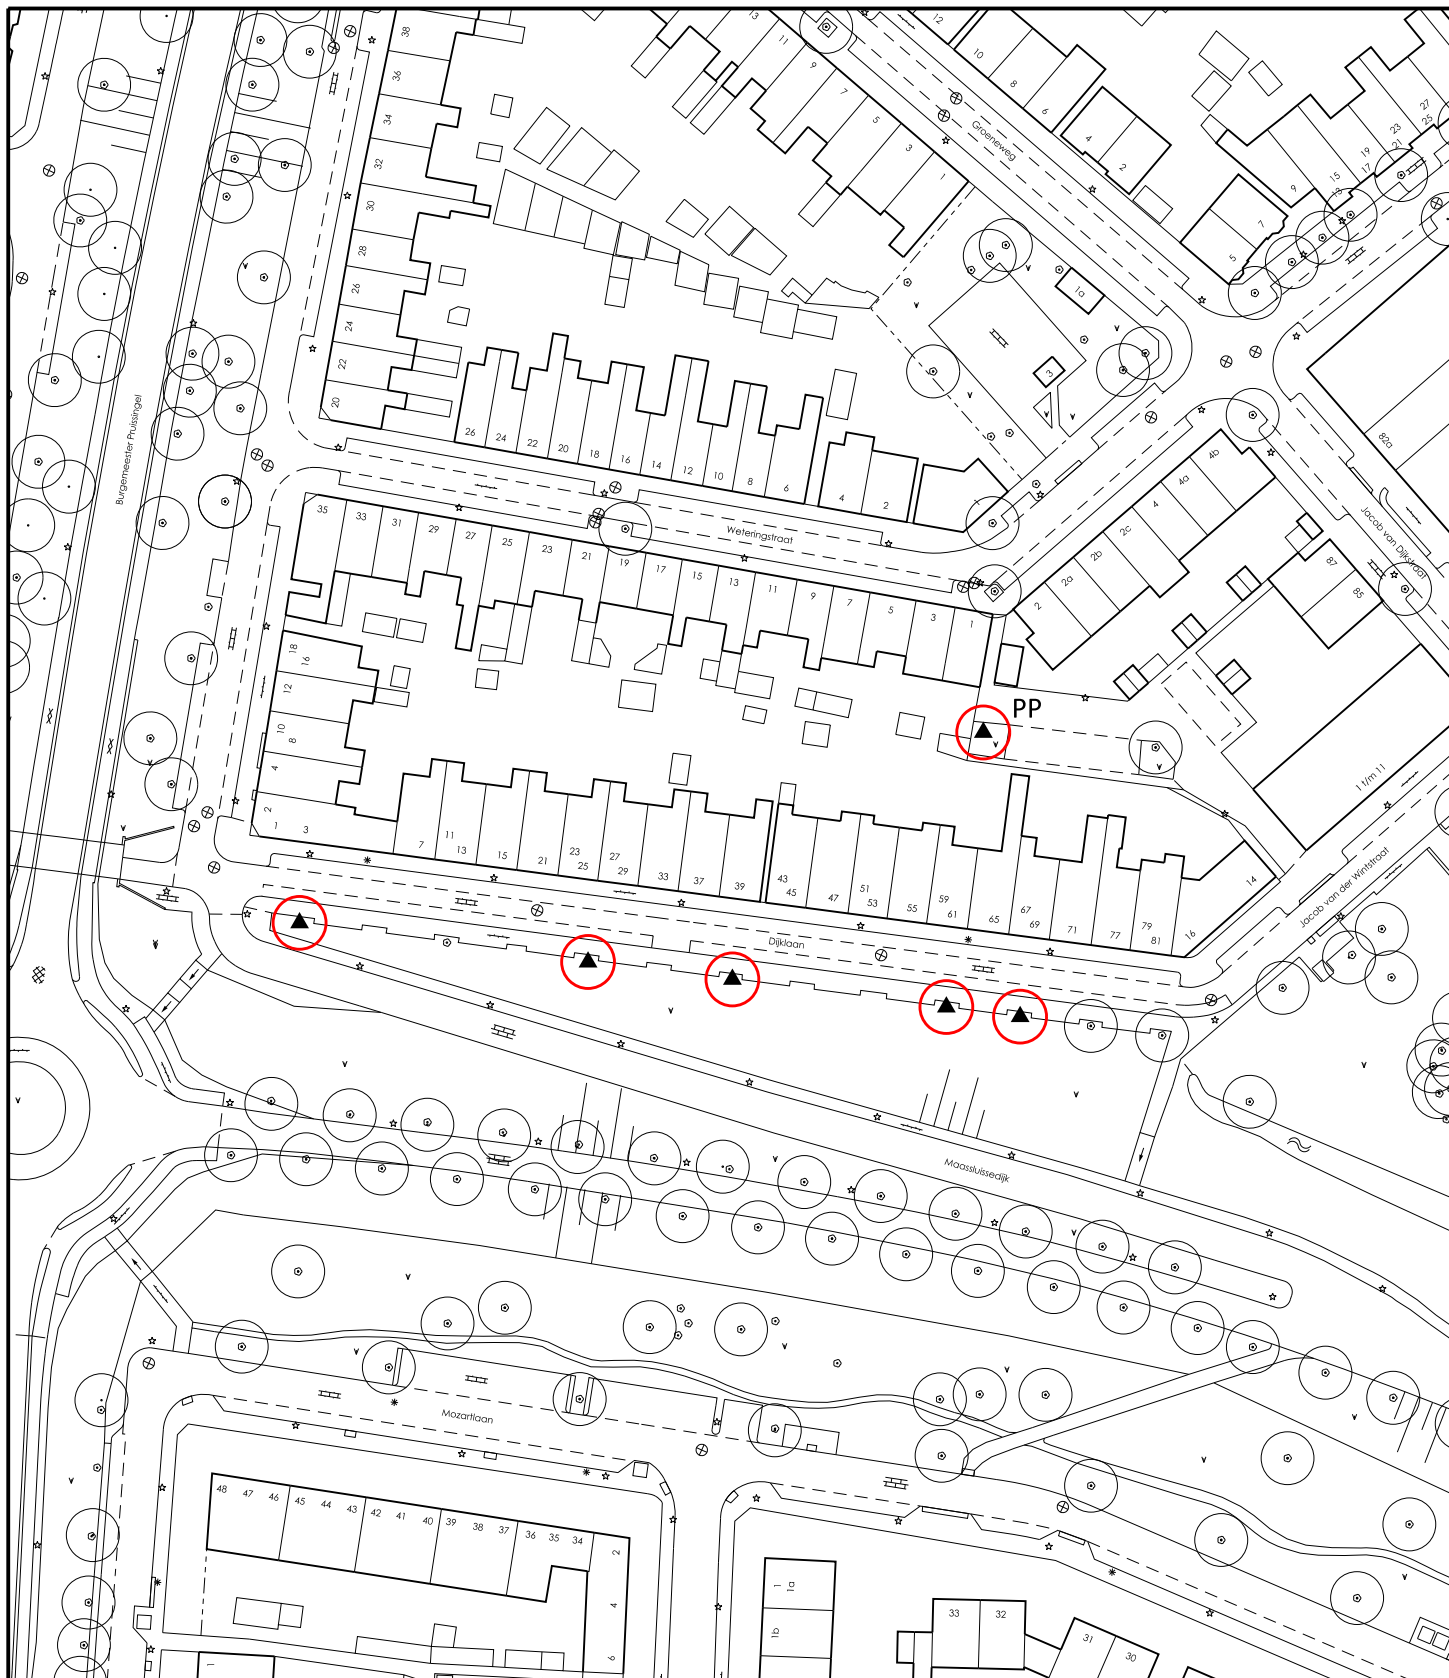


Wijk : Centrum
 Adres : Dijklaan
 ▲ Te kappen : 6 kastanjes

Gemeente Vlaardingen
 Afdeling Openbare Werken



Schaal 1:1000

Bomenplan 2014-2015

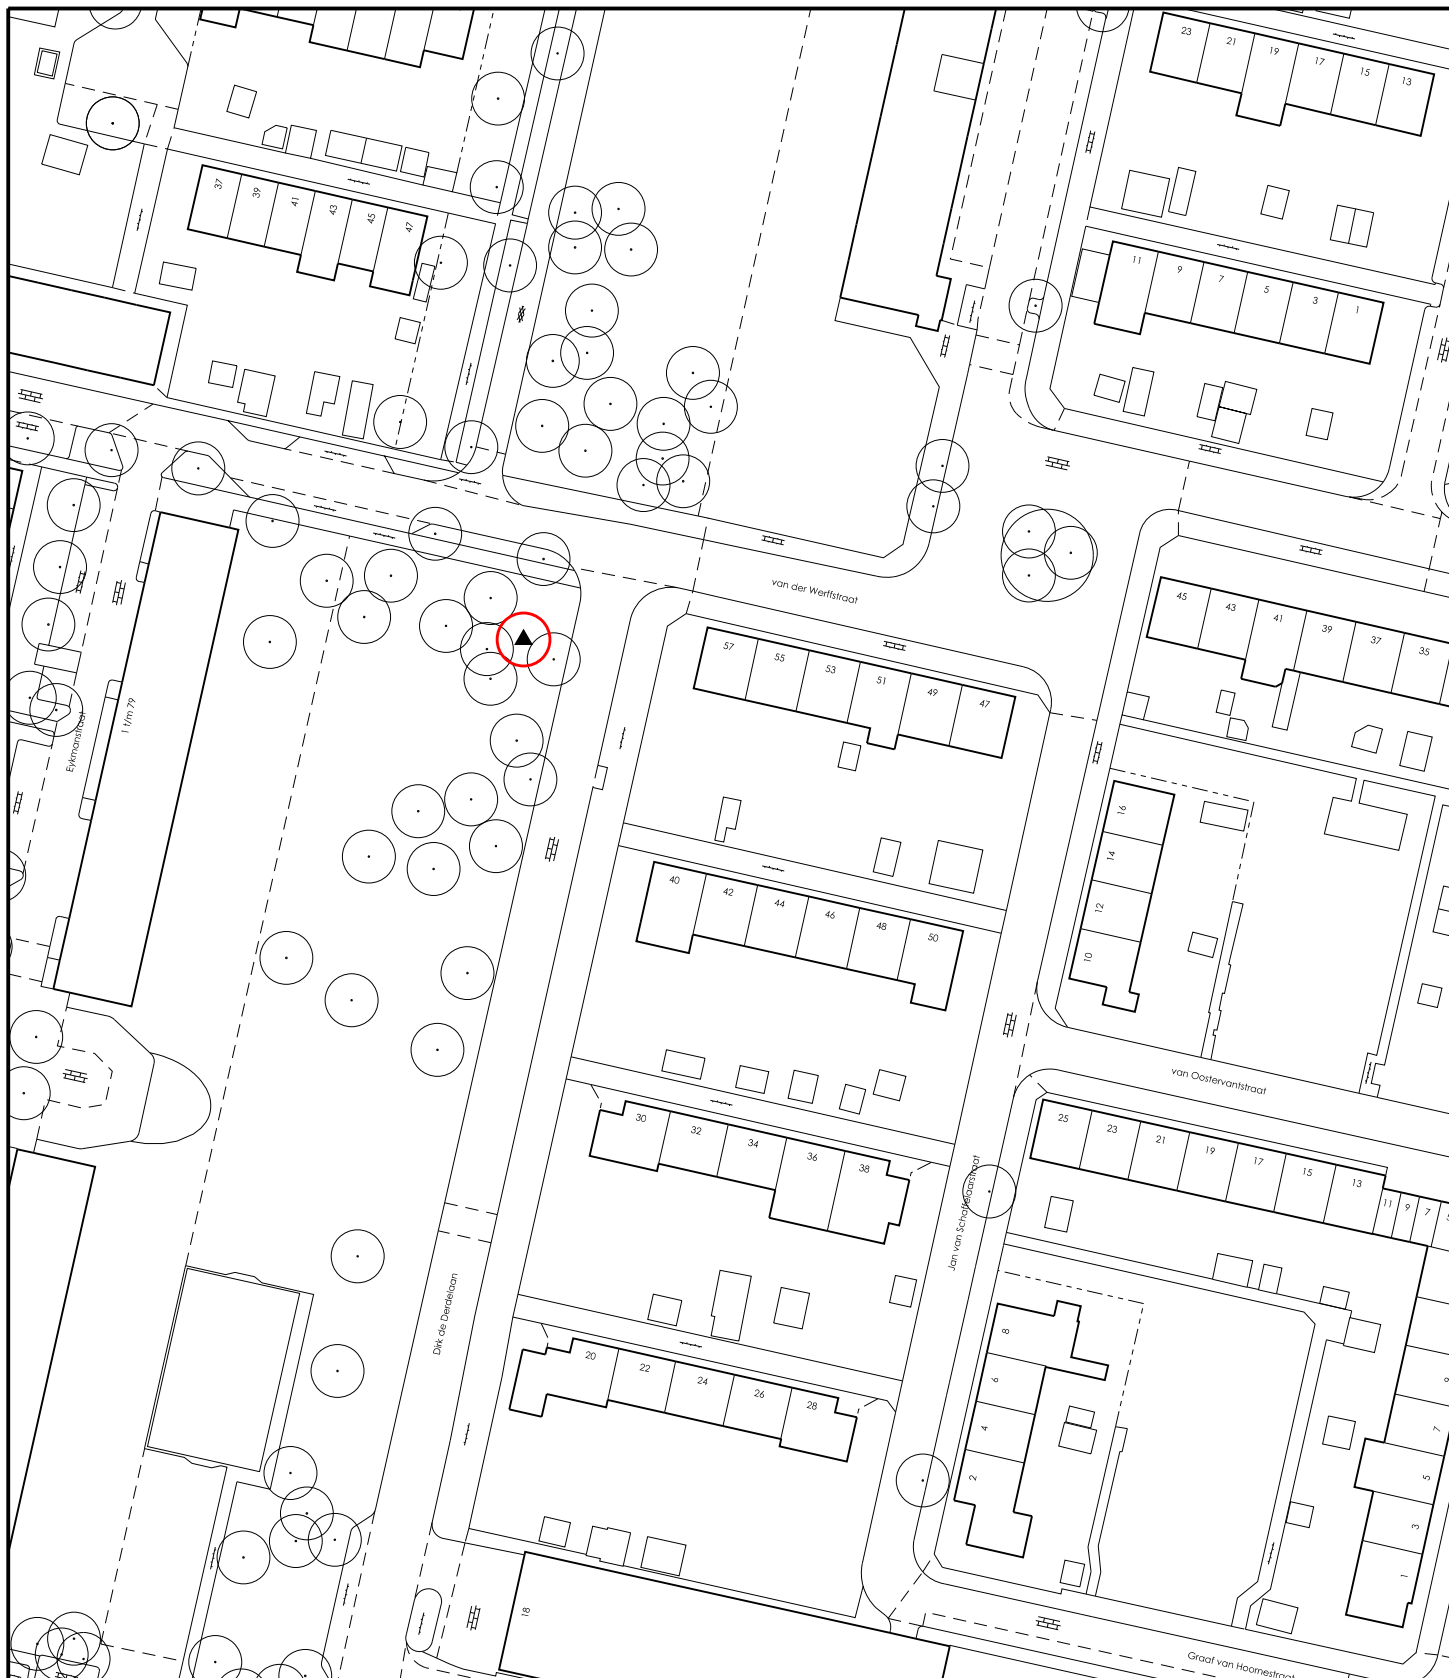


Wijk : Westwijk
 Adres : Dirk de Derdelaan
 ▲ Te kappen : 1 Italiaanse populier

Gemeente Vlaardingen
 Afdeling Openbare Werken



Schaal 1:1000

Bomenplan 2014-2015

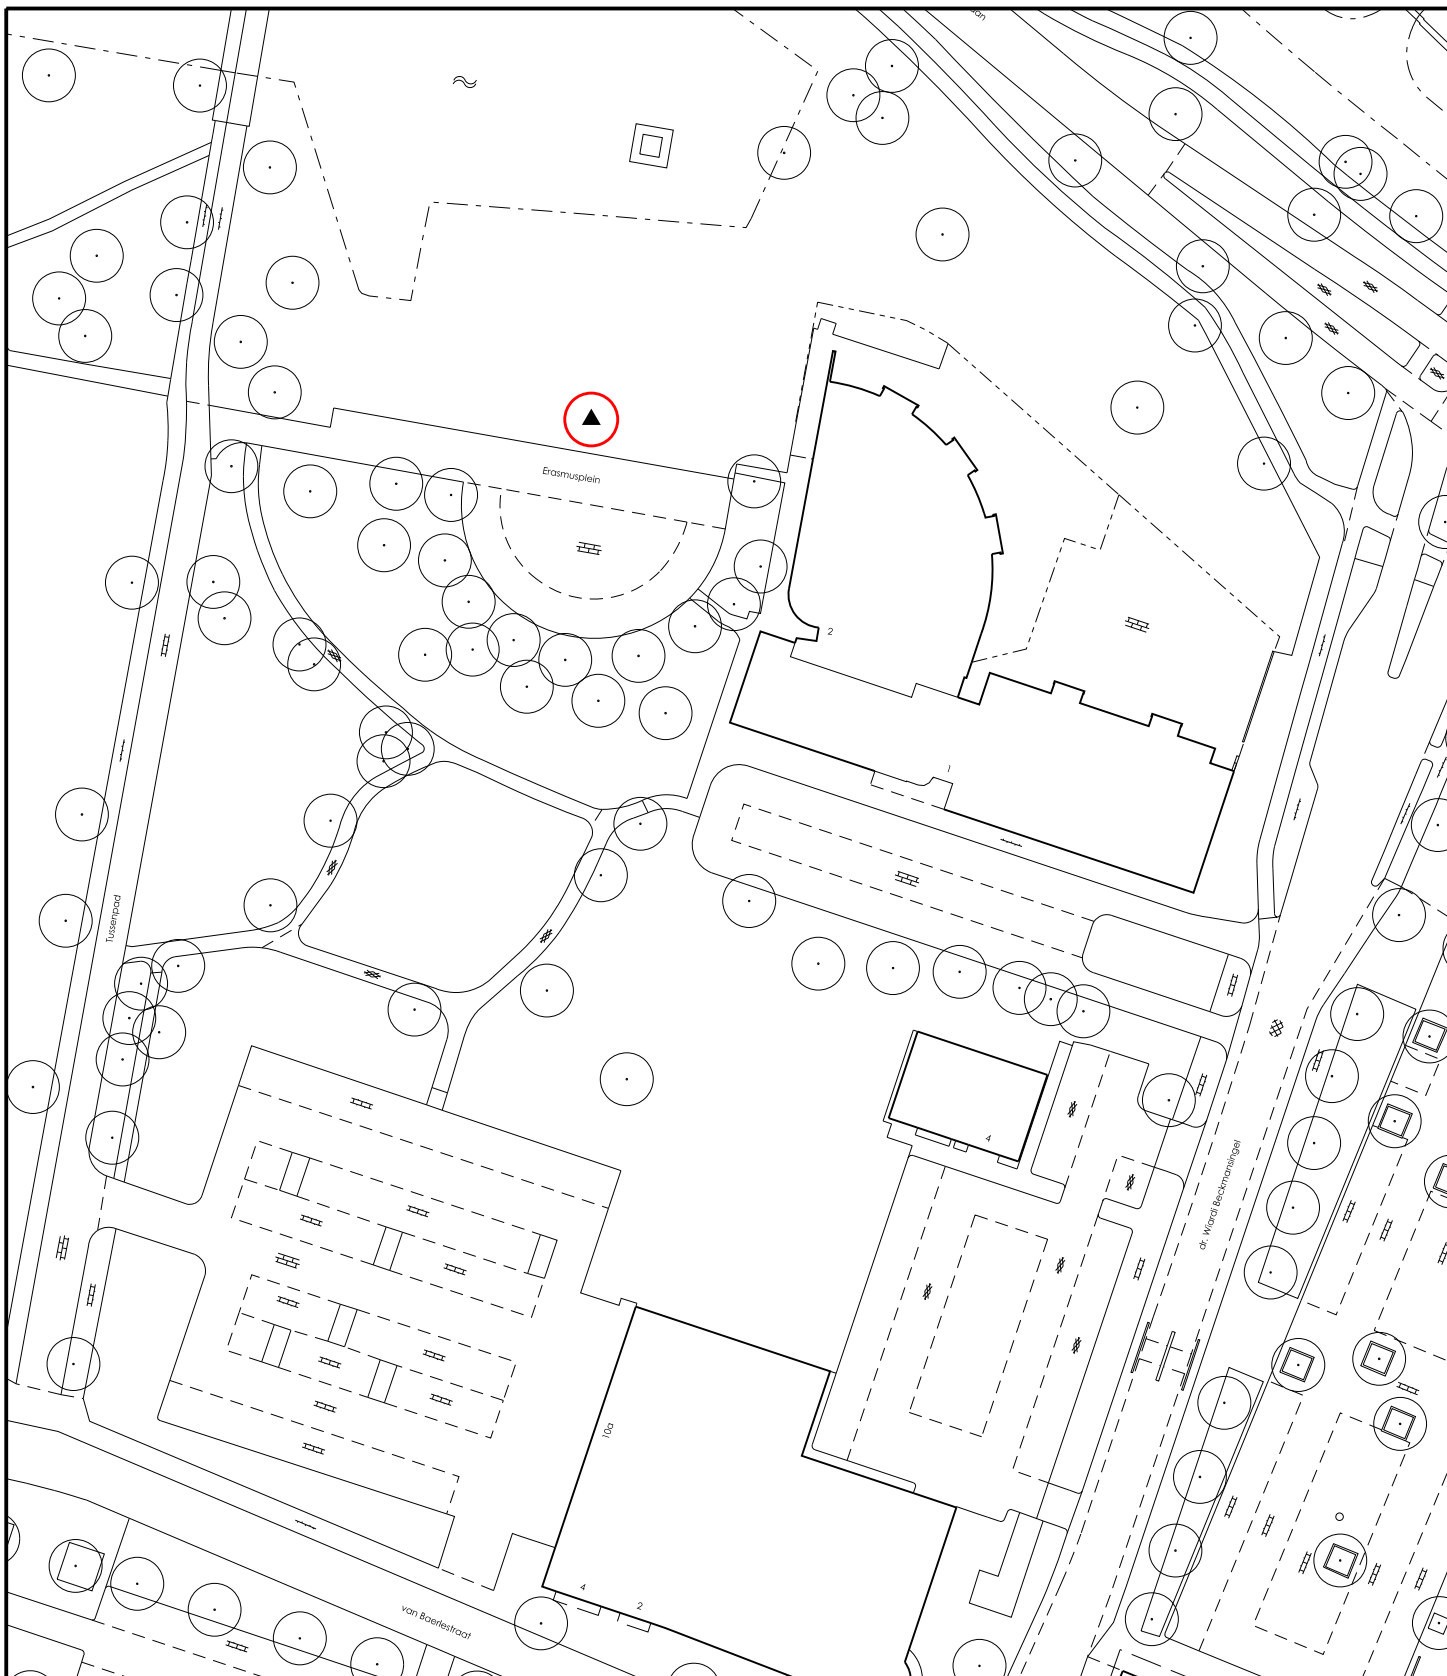


Wijk : Westwijk
 Adres : Erasmusplein
 ▲ Te kappen : 1 esdoorn

Gemeente Vlaardingen
 Afdeling Openbare Werken



Schaal 1:1000

Bomenplan 2014-2015

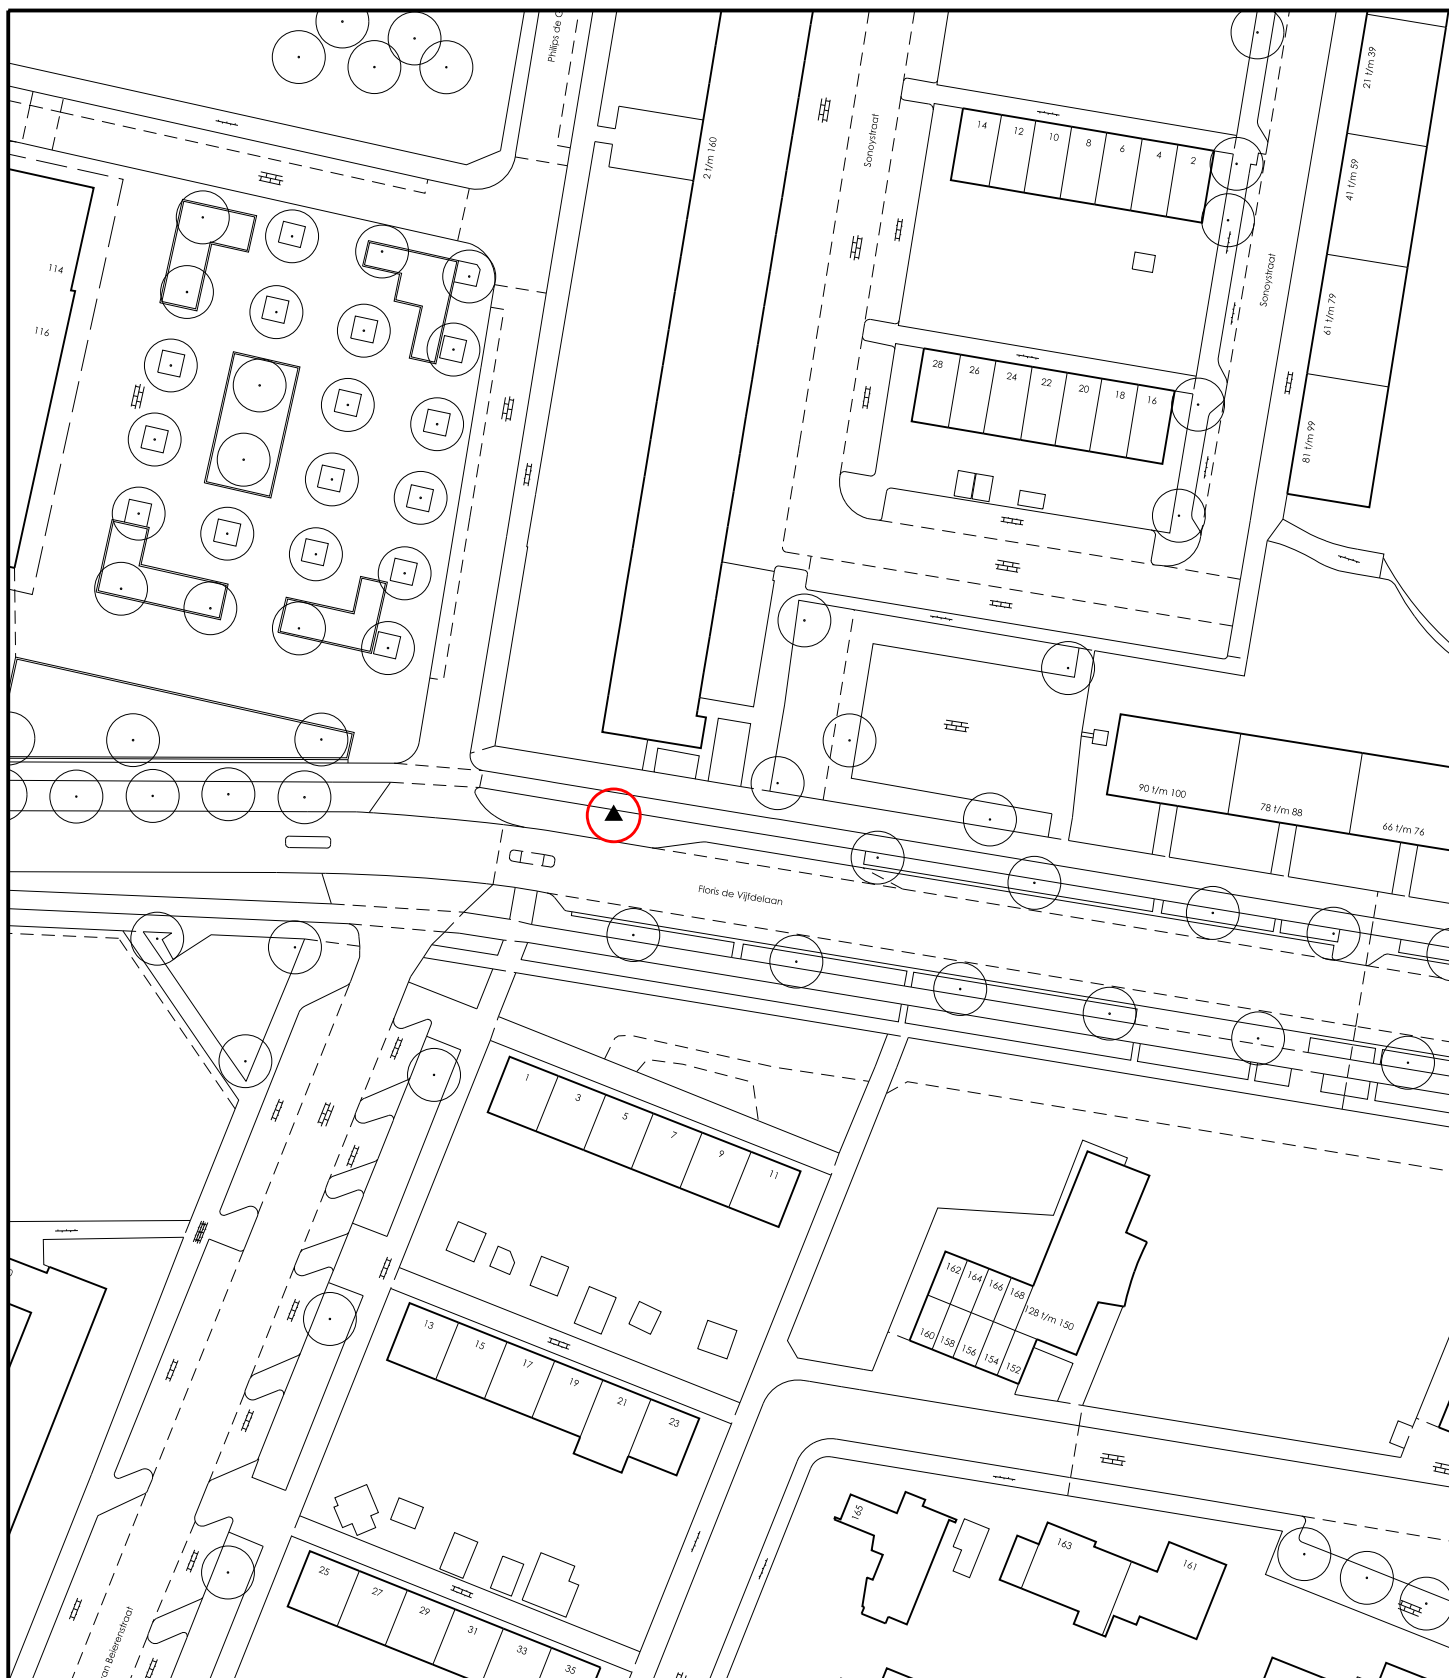


Wijk : Westwijk
 Adres : Floris de Vijfdelaan
 ▲ Te kappen : 1 kastanje

Gemeente Vlaardingen
 Afdeling Openbare Werken



Schaal 1:1000

Bomenplan 2014-2015

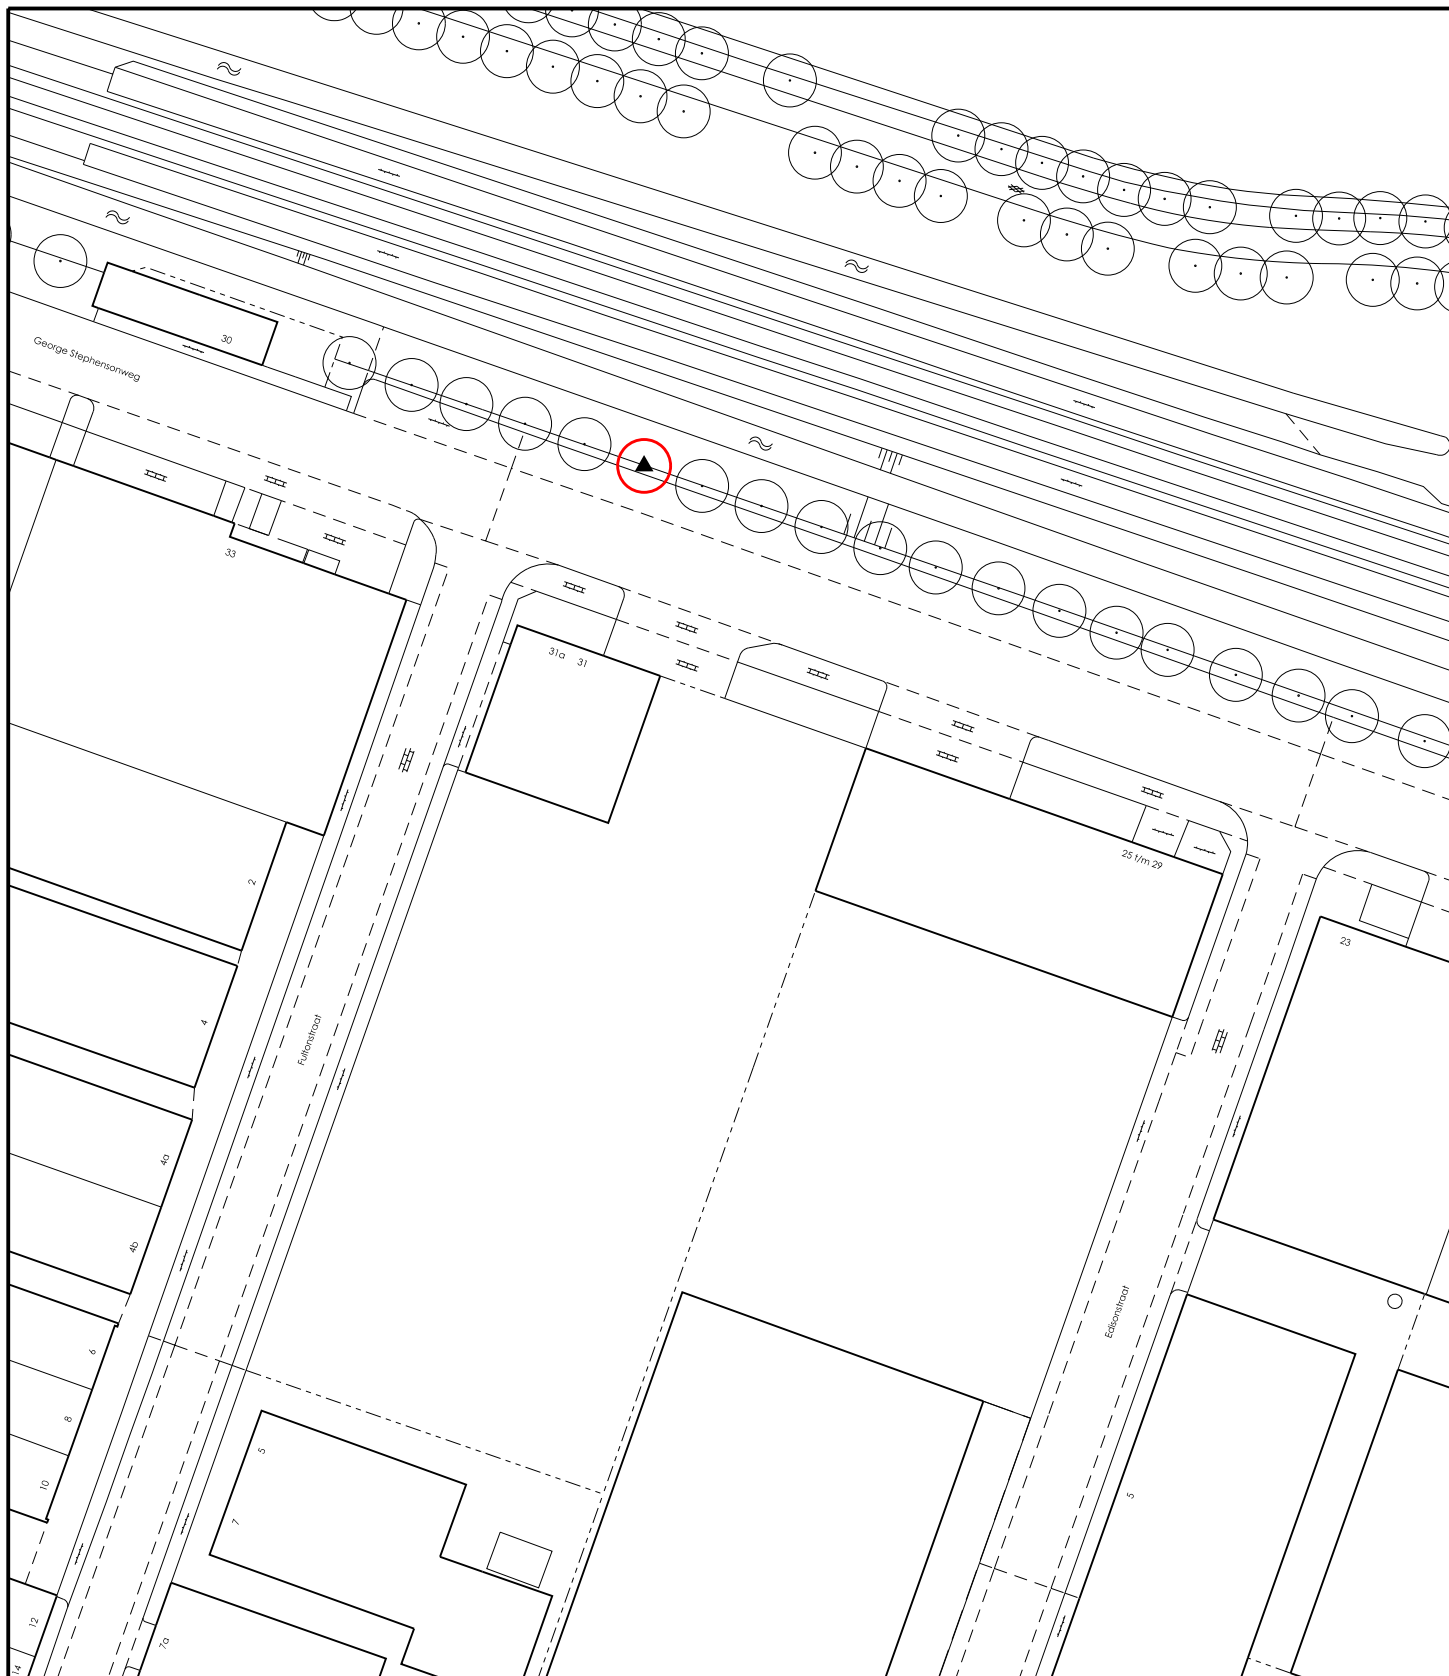


Wijk : Vettenoordse Polder
 Adres : George Stephensonweg
 ▲ Te kappen : 1 abeel

Gemeente Vlaardingen
 Afdeling Openbare Werken



Schaal 1:1000

Bomenplan 2014-2015

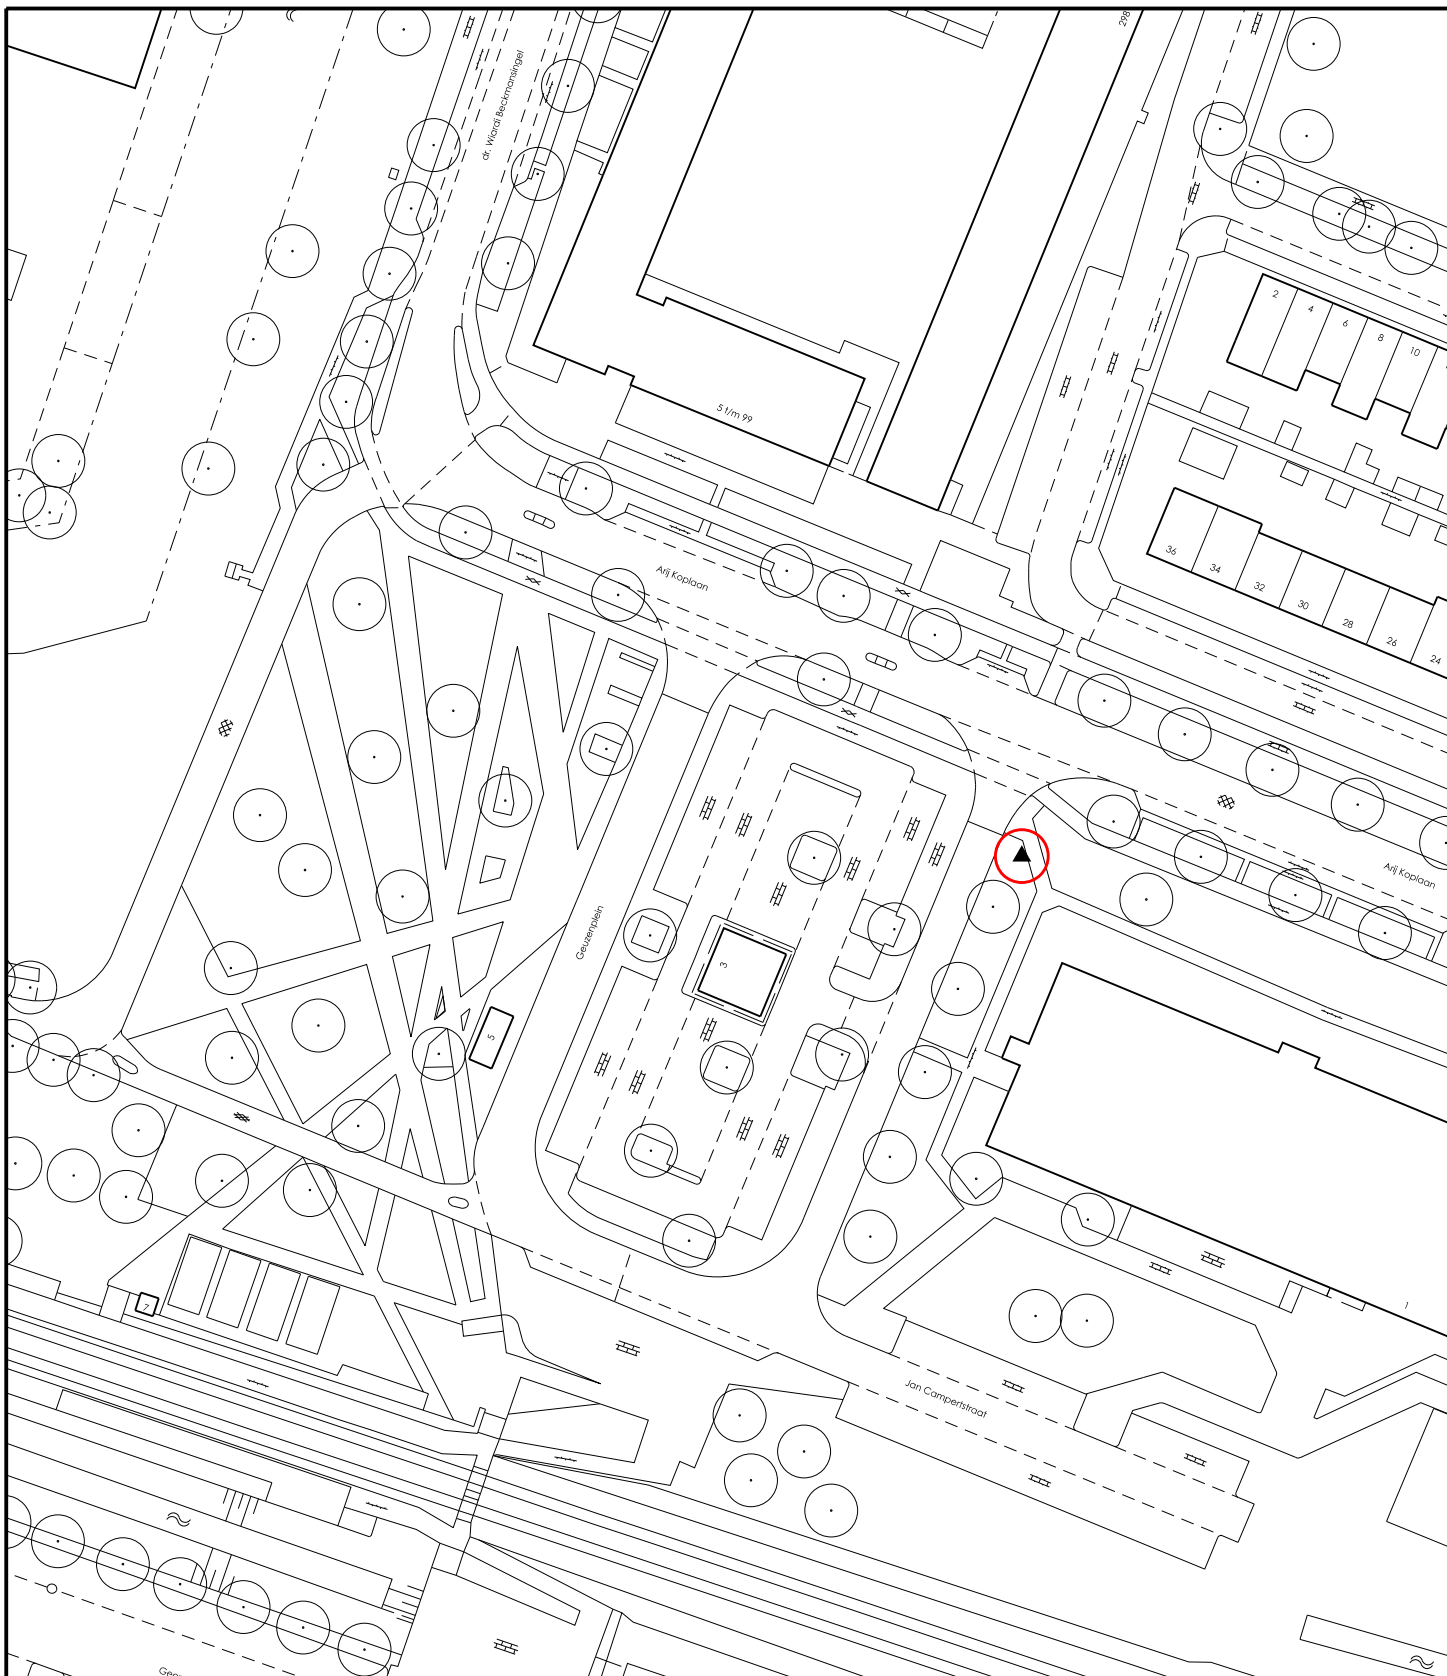


Wijk : Westwijk
 Adres : Geuzenplein
 ▲ Te kappen : 1 els

Gemeente Vlaardingen
 Afdeling Openbare Werken



Schaal 1:1000


Bomenplan 2014-2015

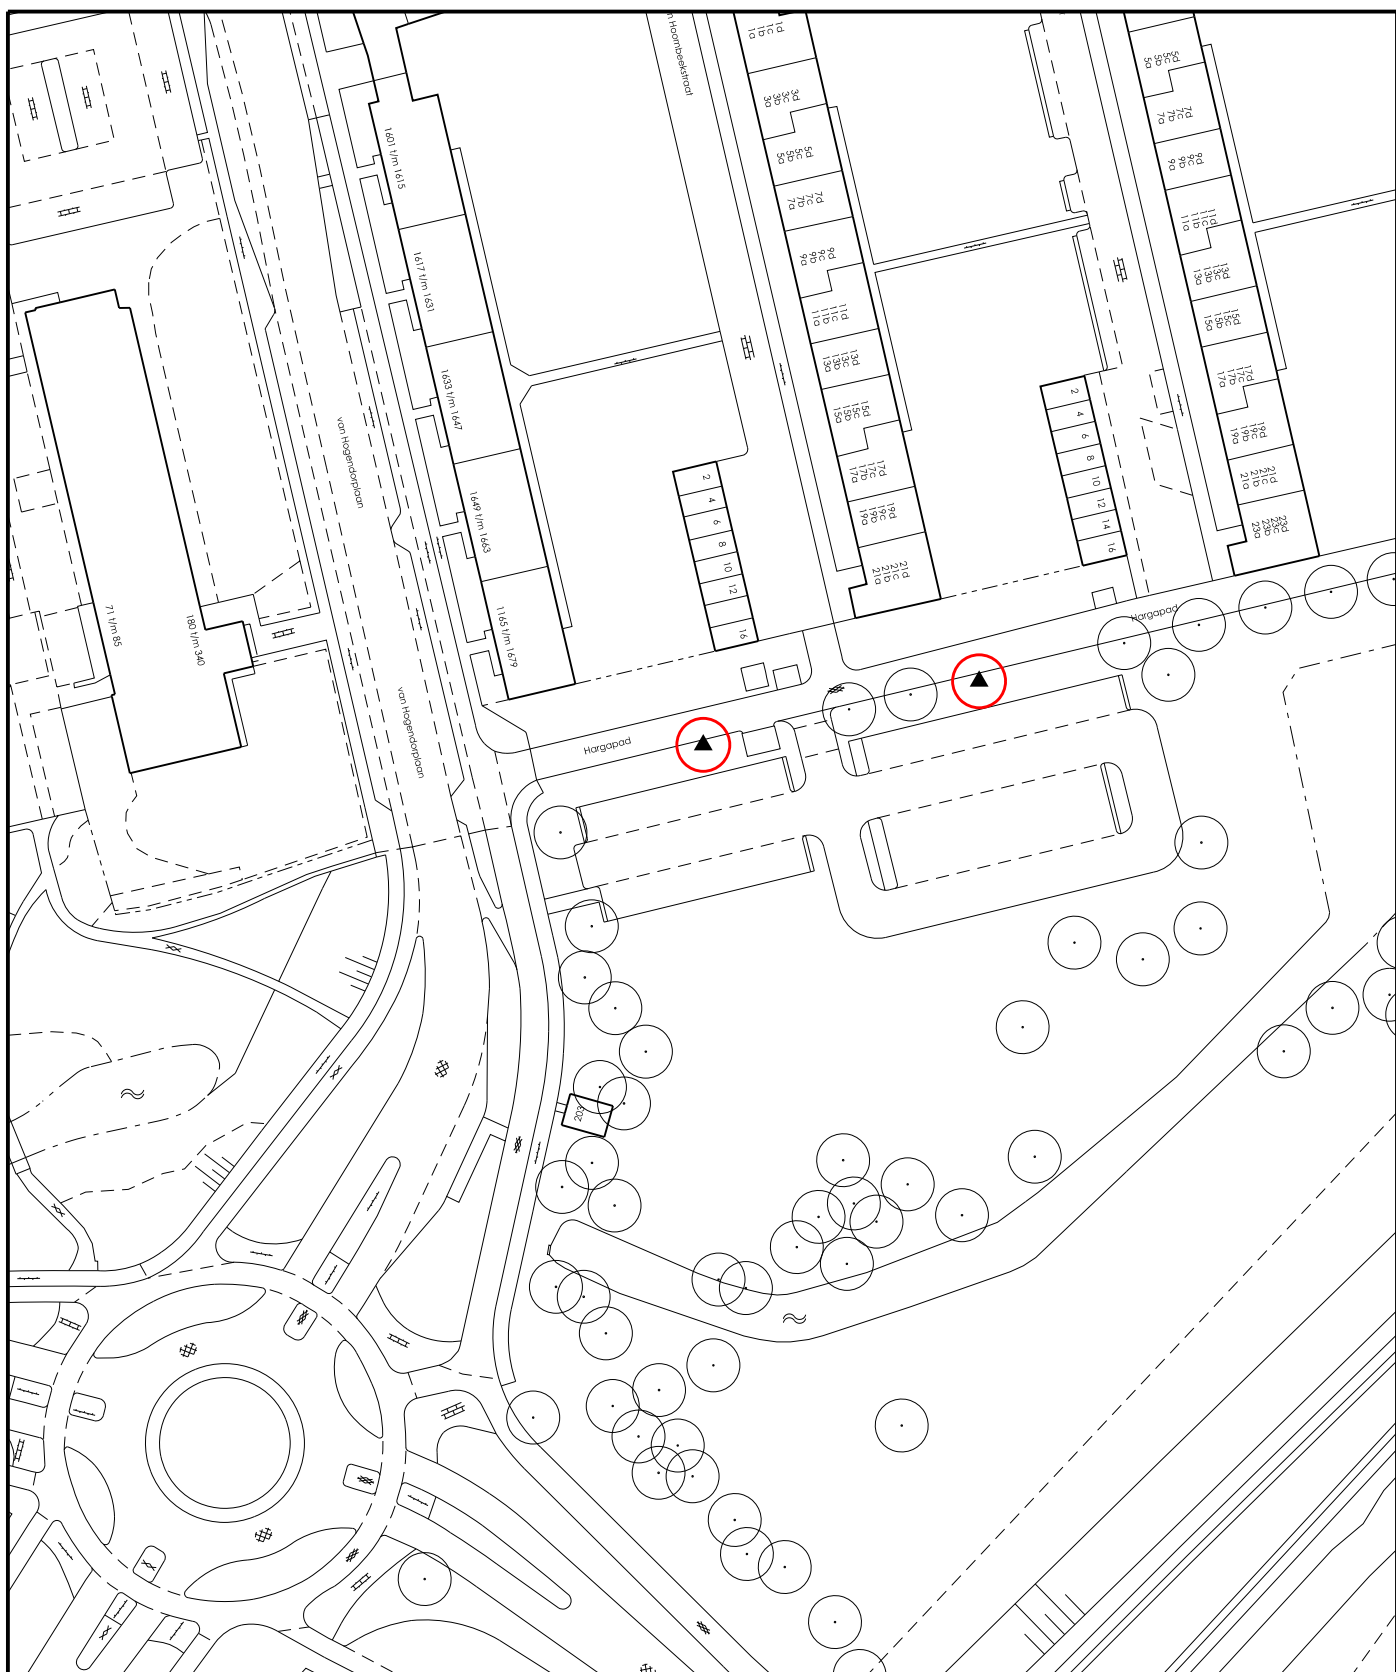

Wijk : Vlaardinger Ambacht
 Adres : Hargapad
 ▲ Te kappen : 2 Italiaanse populieren

Gemeente Vlaardingen
 Afdeling Openbare Werken



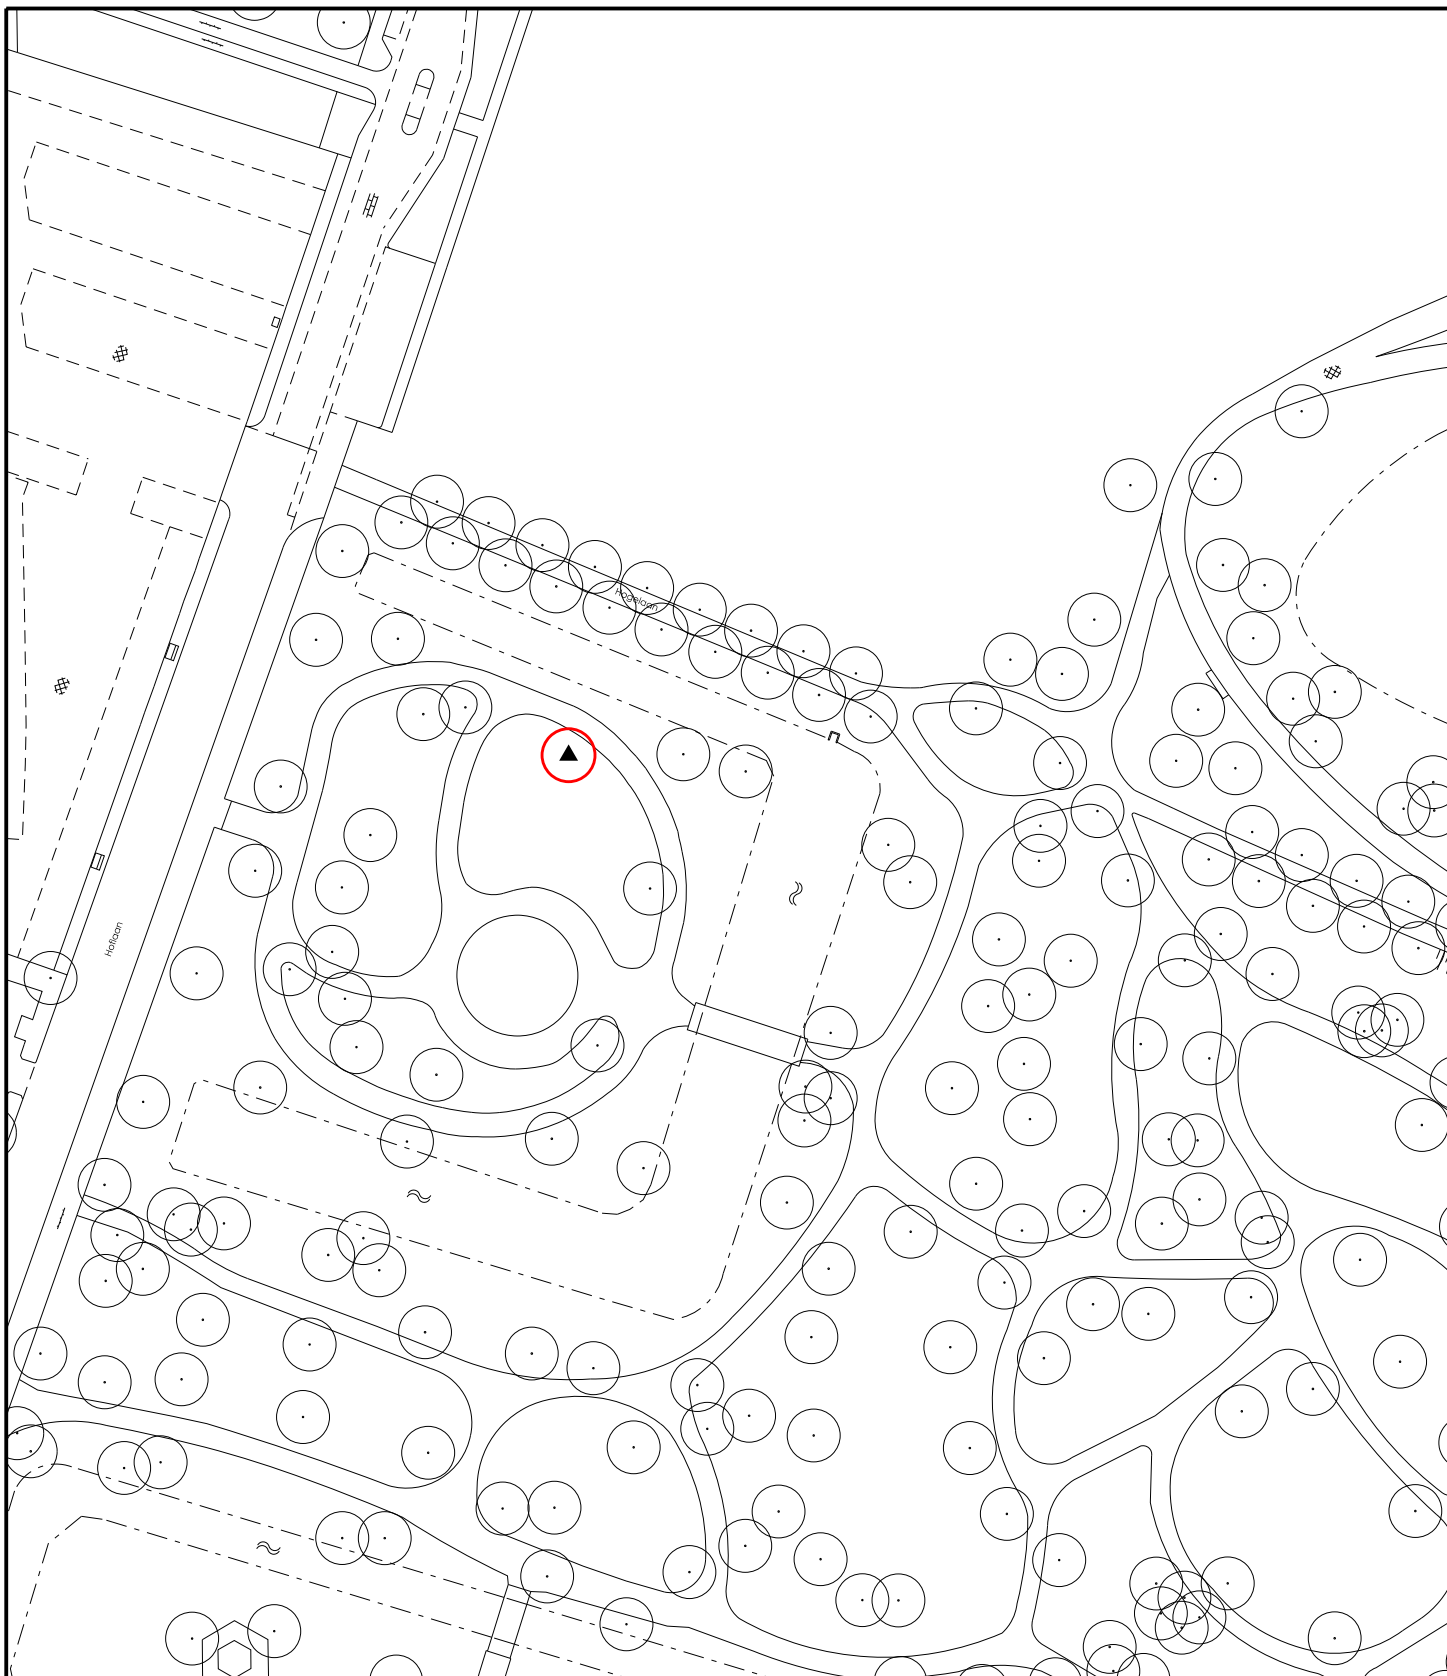


Wijk : Oostwijk
Adres : Hoflaan - Hoftuin
▲ Te kappen : 1 beuk

Gemeente Vlaardingen
Afdeling Openbare Werken



Schaal 1:1000

Bomenplan 2014-2015

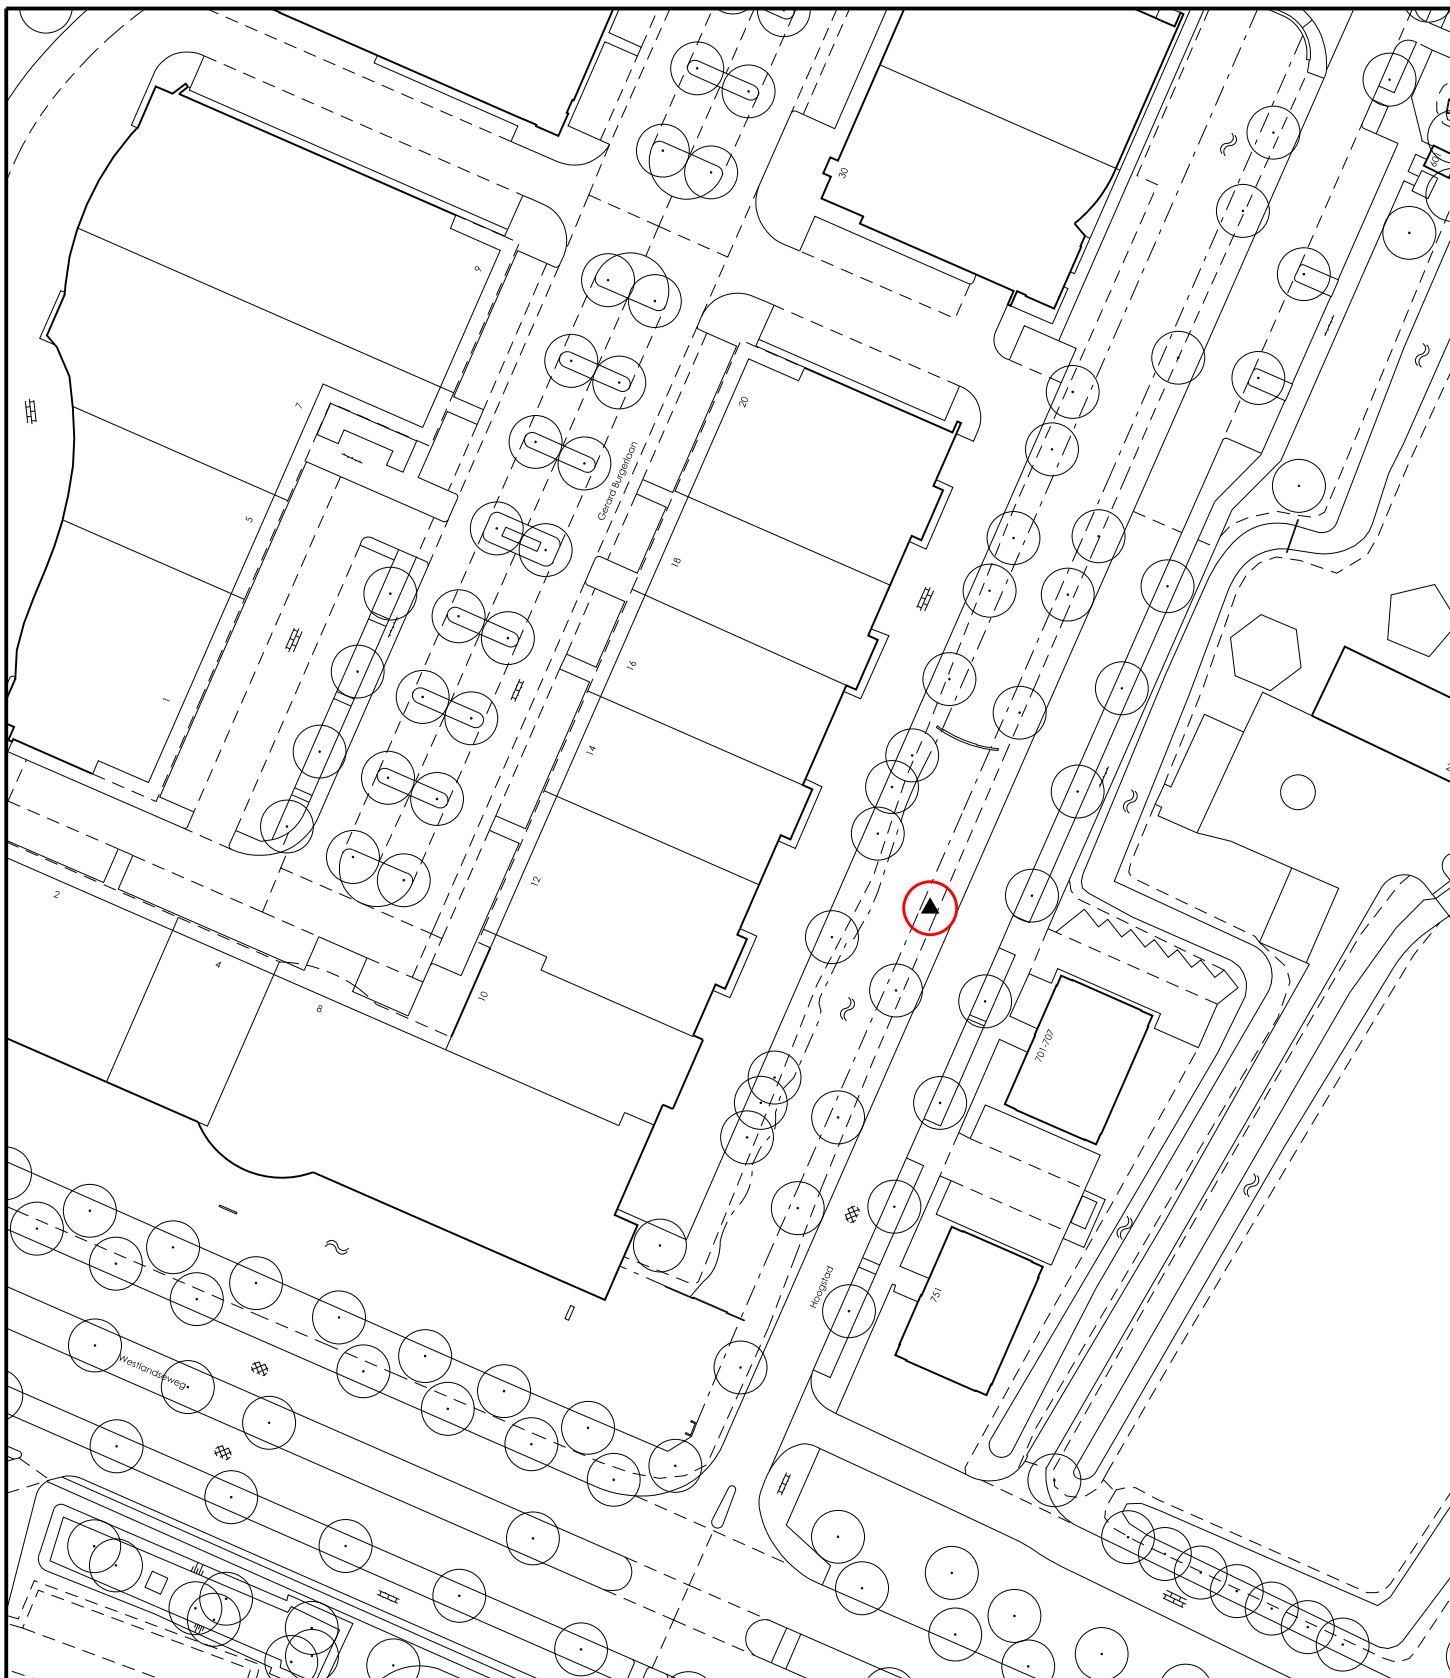


Wijk : Centrum
 Adres : Hoogstad
 ▲ Te kappen : 1 wilg

Gemeente Vlaardingen
 Afdeling Openbare Werken



Schaal 1:1000

Bomenplan 2014-2015

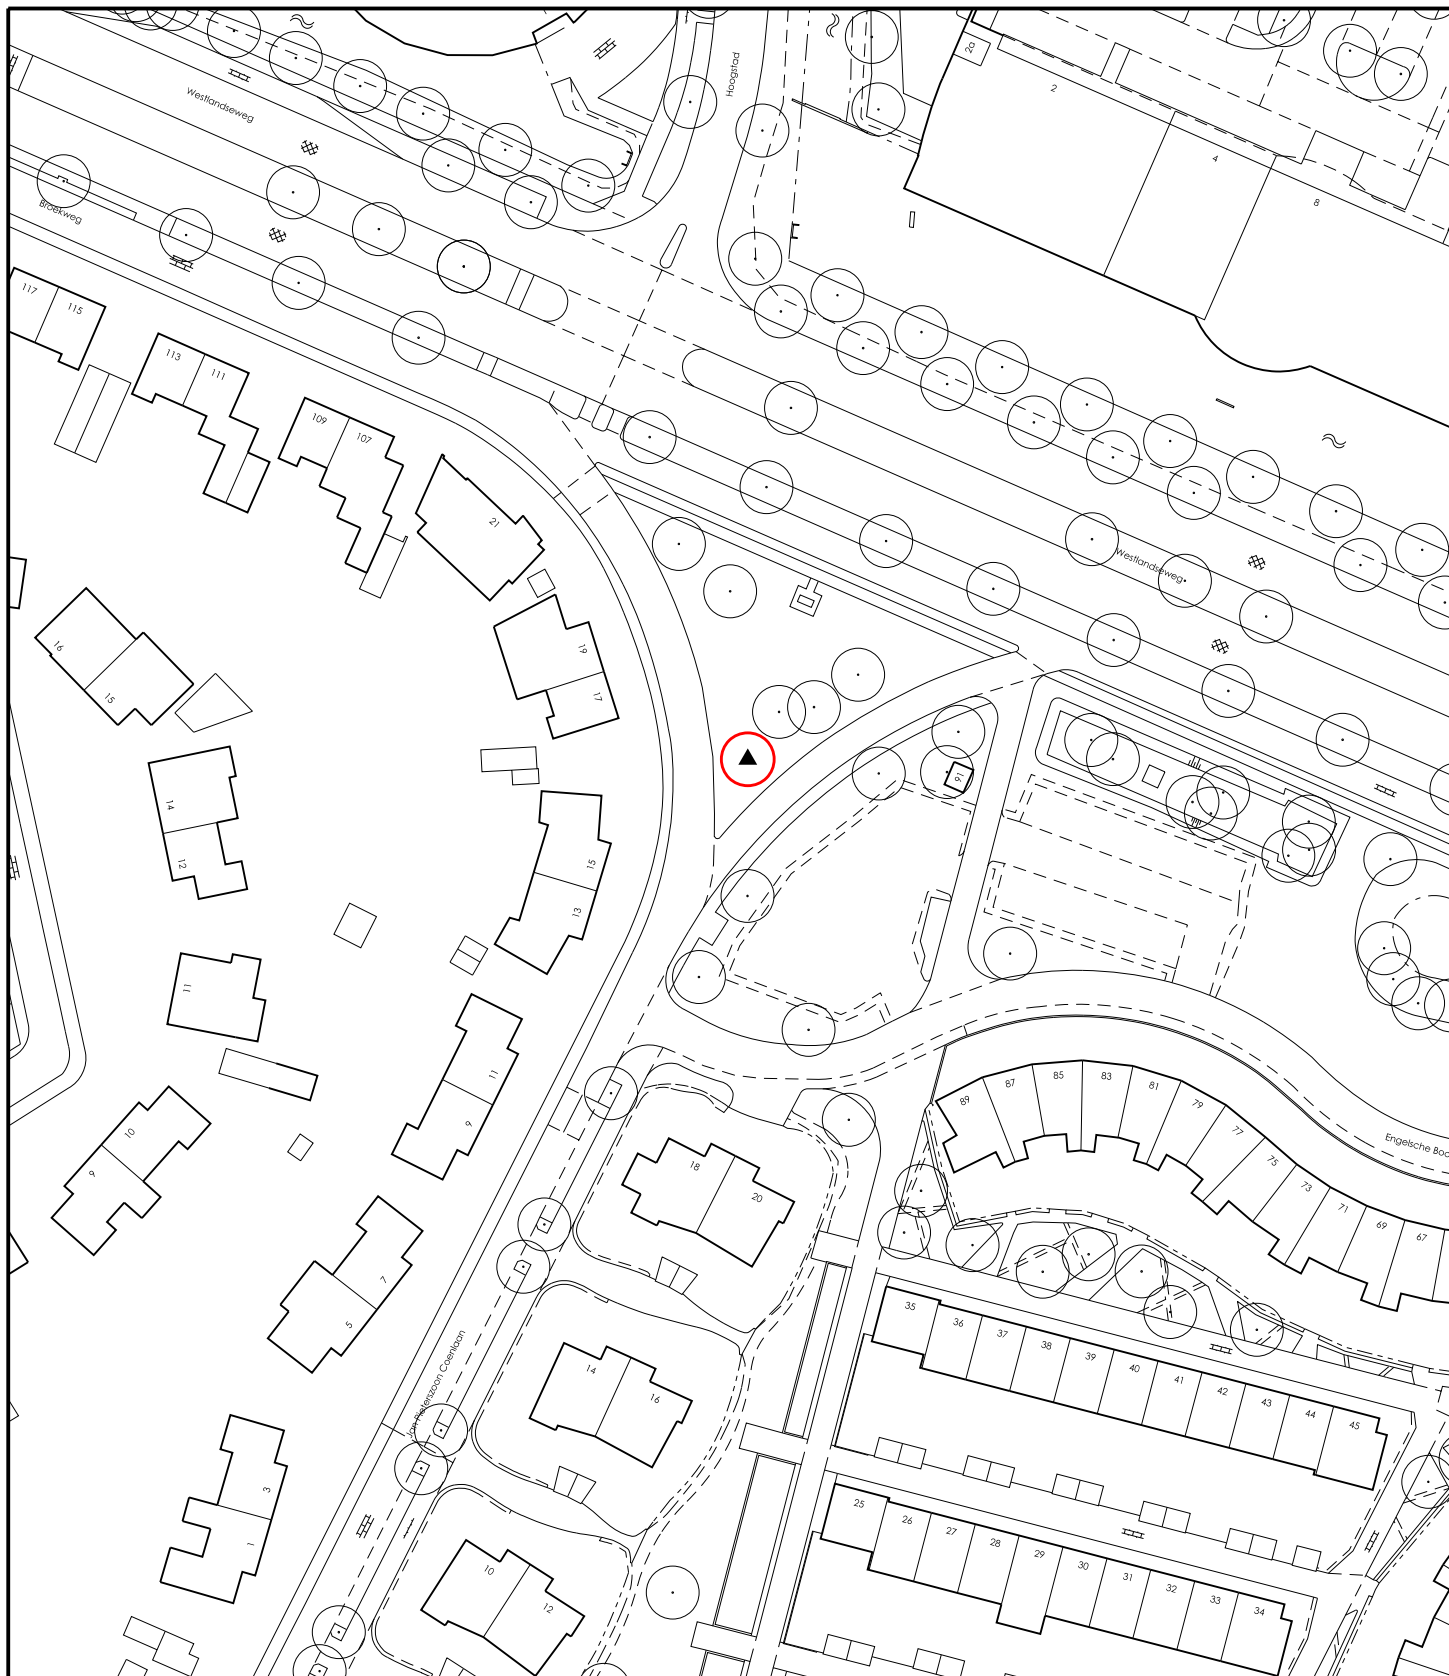


Wijk : Centrum
 Adres : Jan Pieterszoon Coenlaan
 ▲ Te kappen : 1 hemelboom


Gemeente Vlaardingen
 Afdeling Openbare Werken



Schaal 1:1000

Bomenplan 2014-2015

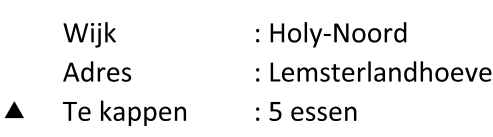


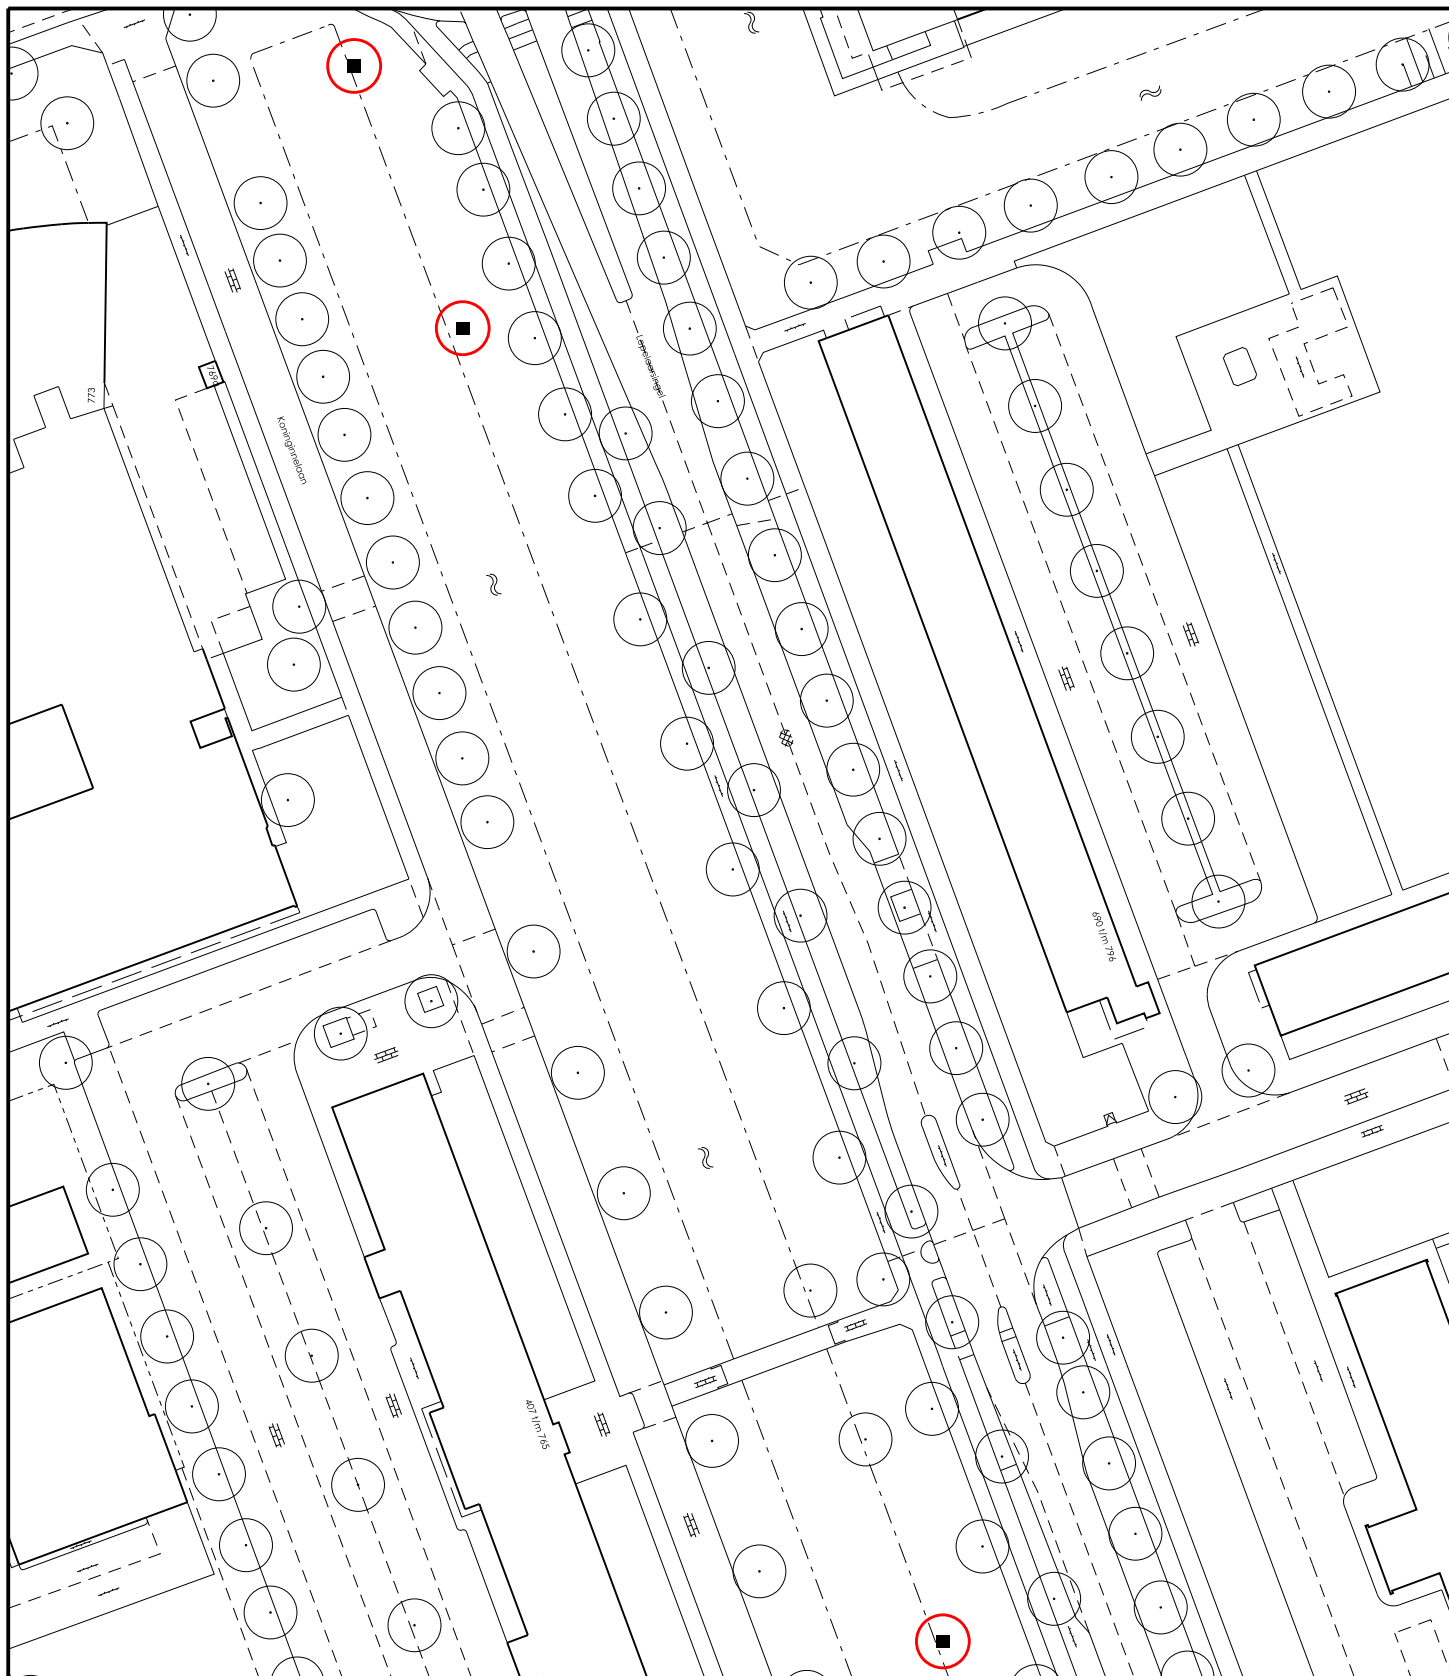

Wijk : Holy-Zuid
 Adres : Lepelaarsingel
 ■ Te kandelaren : 3 treurwilgen

Gemeente Vlaardingen
 Afdeling Openbare Werken



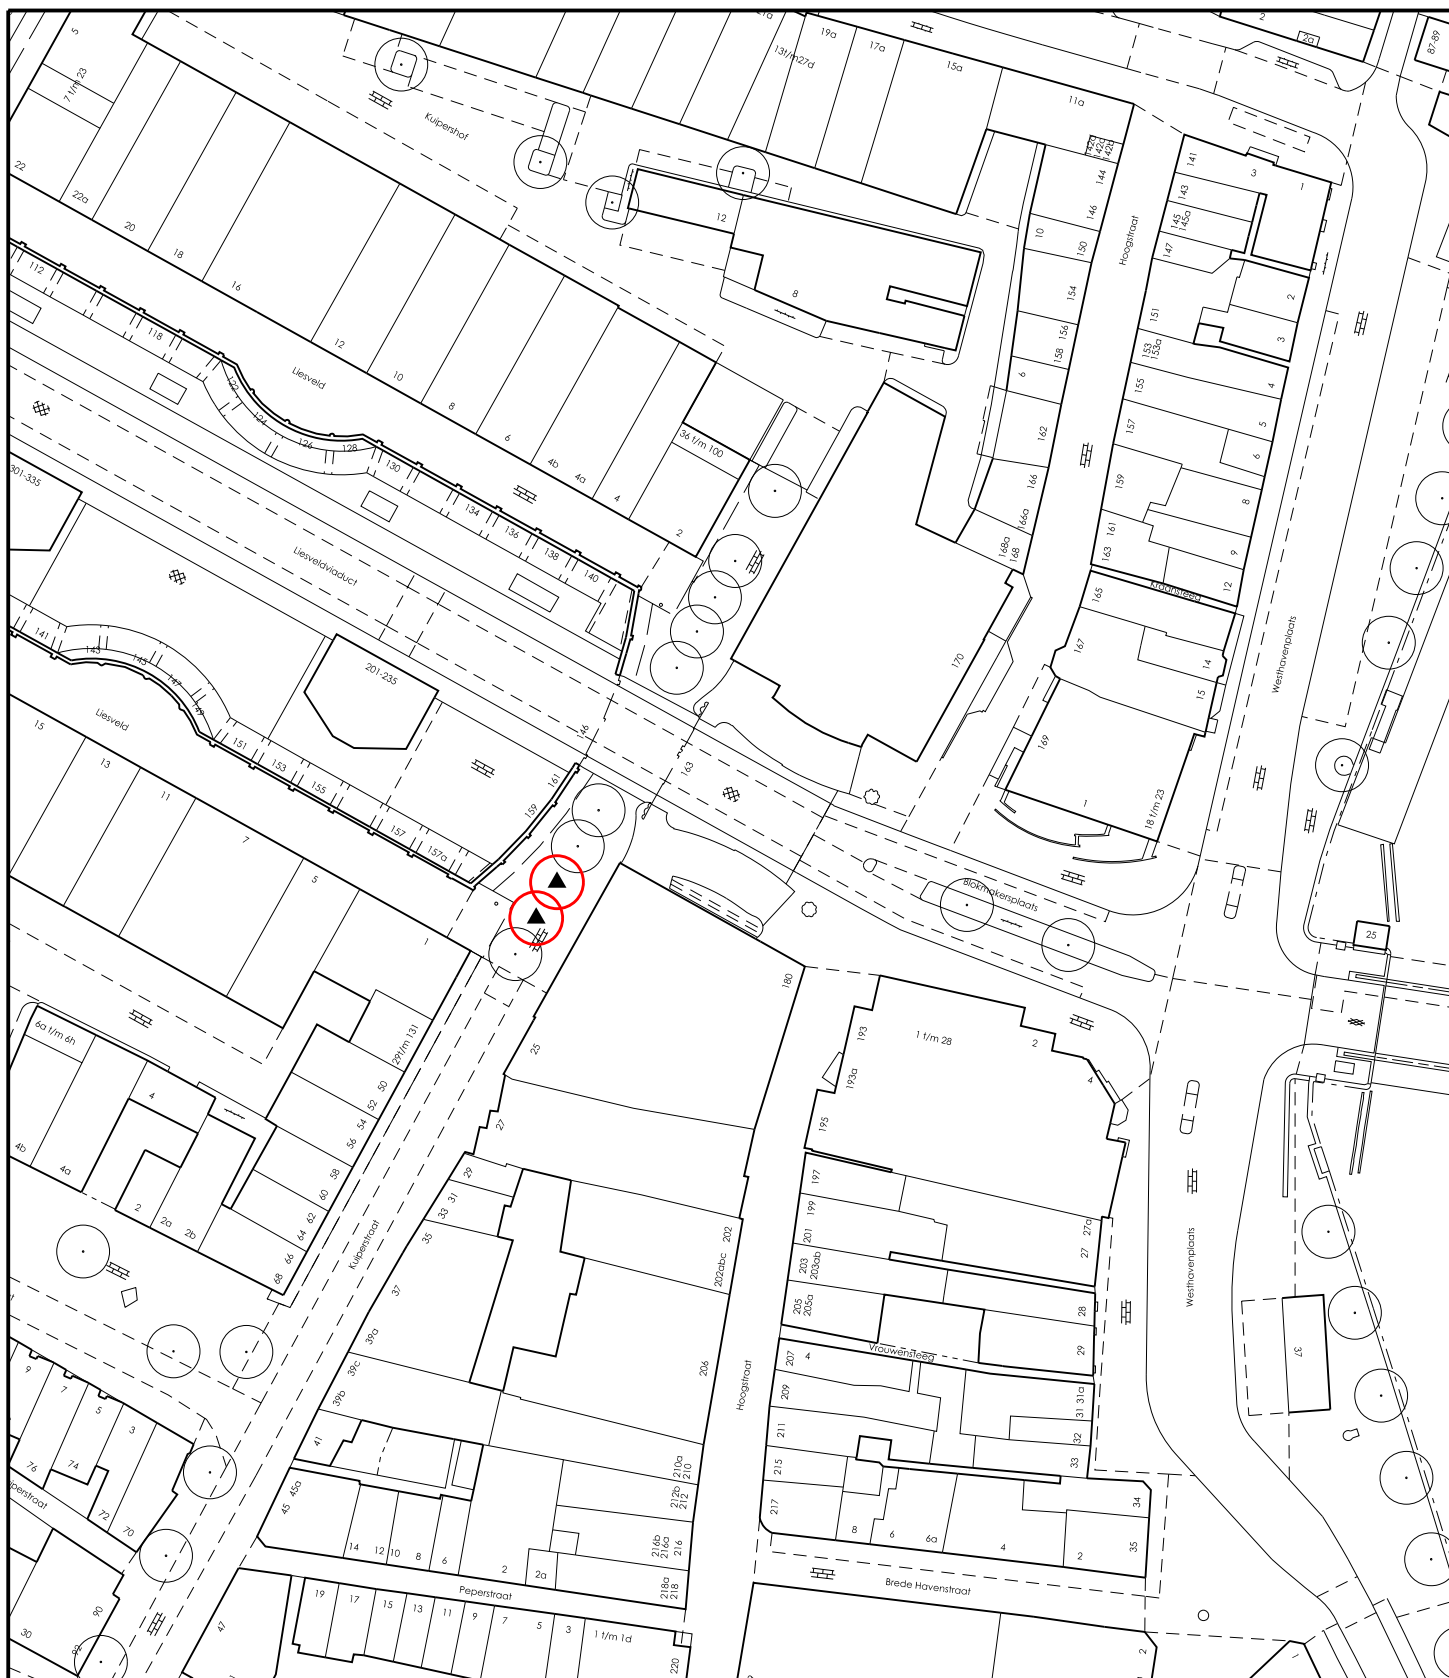


Wijk : Centrum
 Adres : Liesveld - Kuiperstraat
 ▲ Te kappen : 2 valse christusdoorns

Gemeente Vlaardingen
 Afdeling Openbare Werken



Schaal 1:1000

Bomenplan 2014-2015

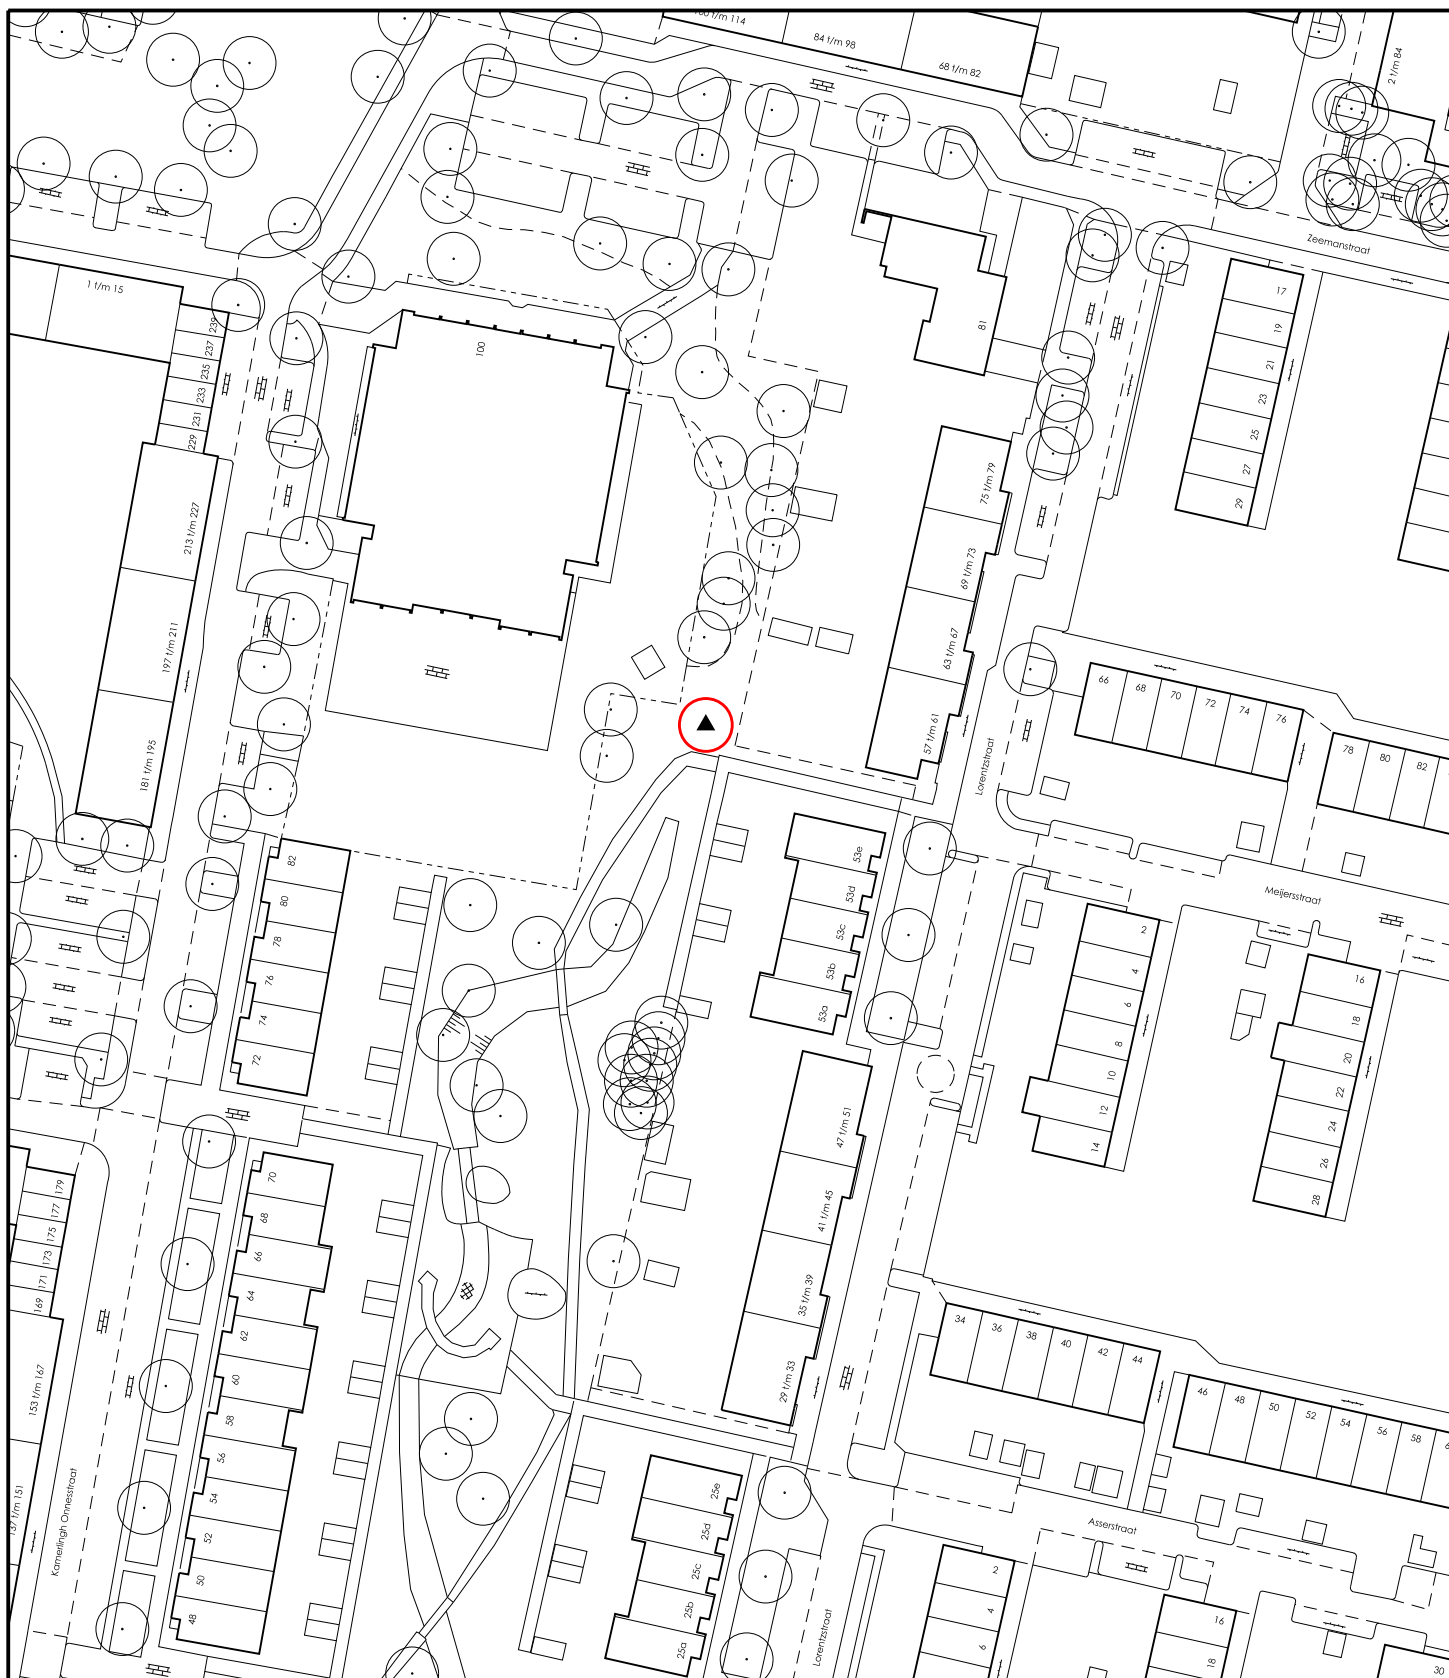

Wijk : Westwijk
 Adres : Lorentzstraat
 ▲ Te kappen : 1 acacia

Gemeente Vlaardingen
 Afdeling Openbare Werken



Schaal 1:1000

Bomenplan 2014-2015



Wijk : Holy-Noord
 Adres : Malusdreef
 ▲ Te kappen : 2 sierperen

Gemeente Vlaardingen
 Afdeling Openbare Werken



Schaal 1:1000

Bomenplan 2014-2015



Wijk : Vlaardinger Ambacht

Adres : Meidoornstraat


■ Te kandelaren : 1 treurwilg

Gemeente Vlaardingen
Afdeling Openbare Werken



Schaal 1:1000

Bomenplan 2014-2015

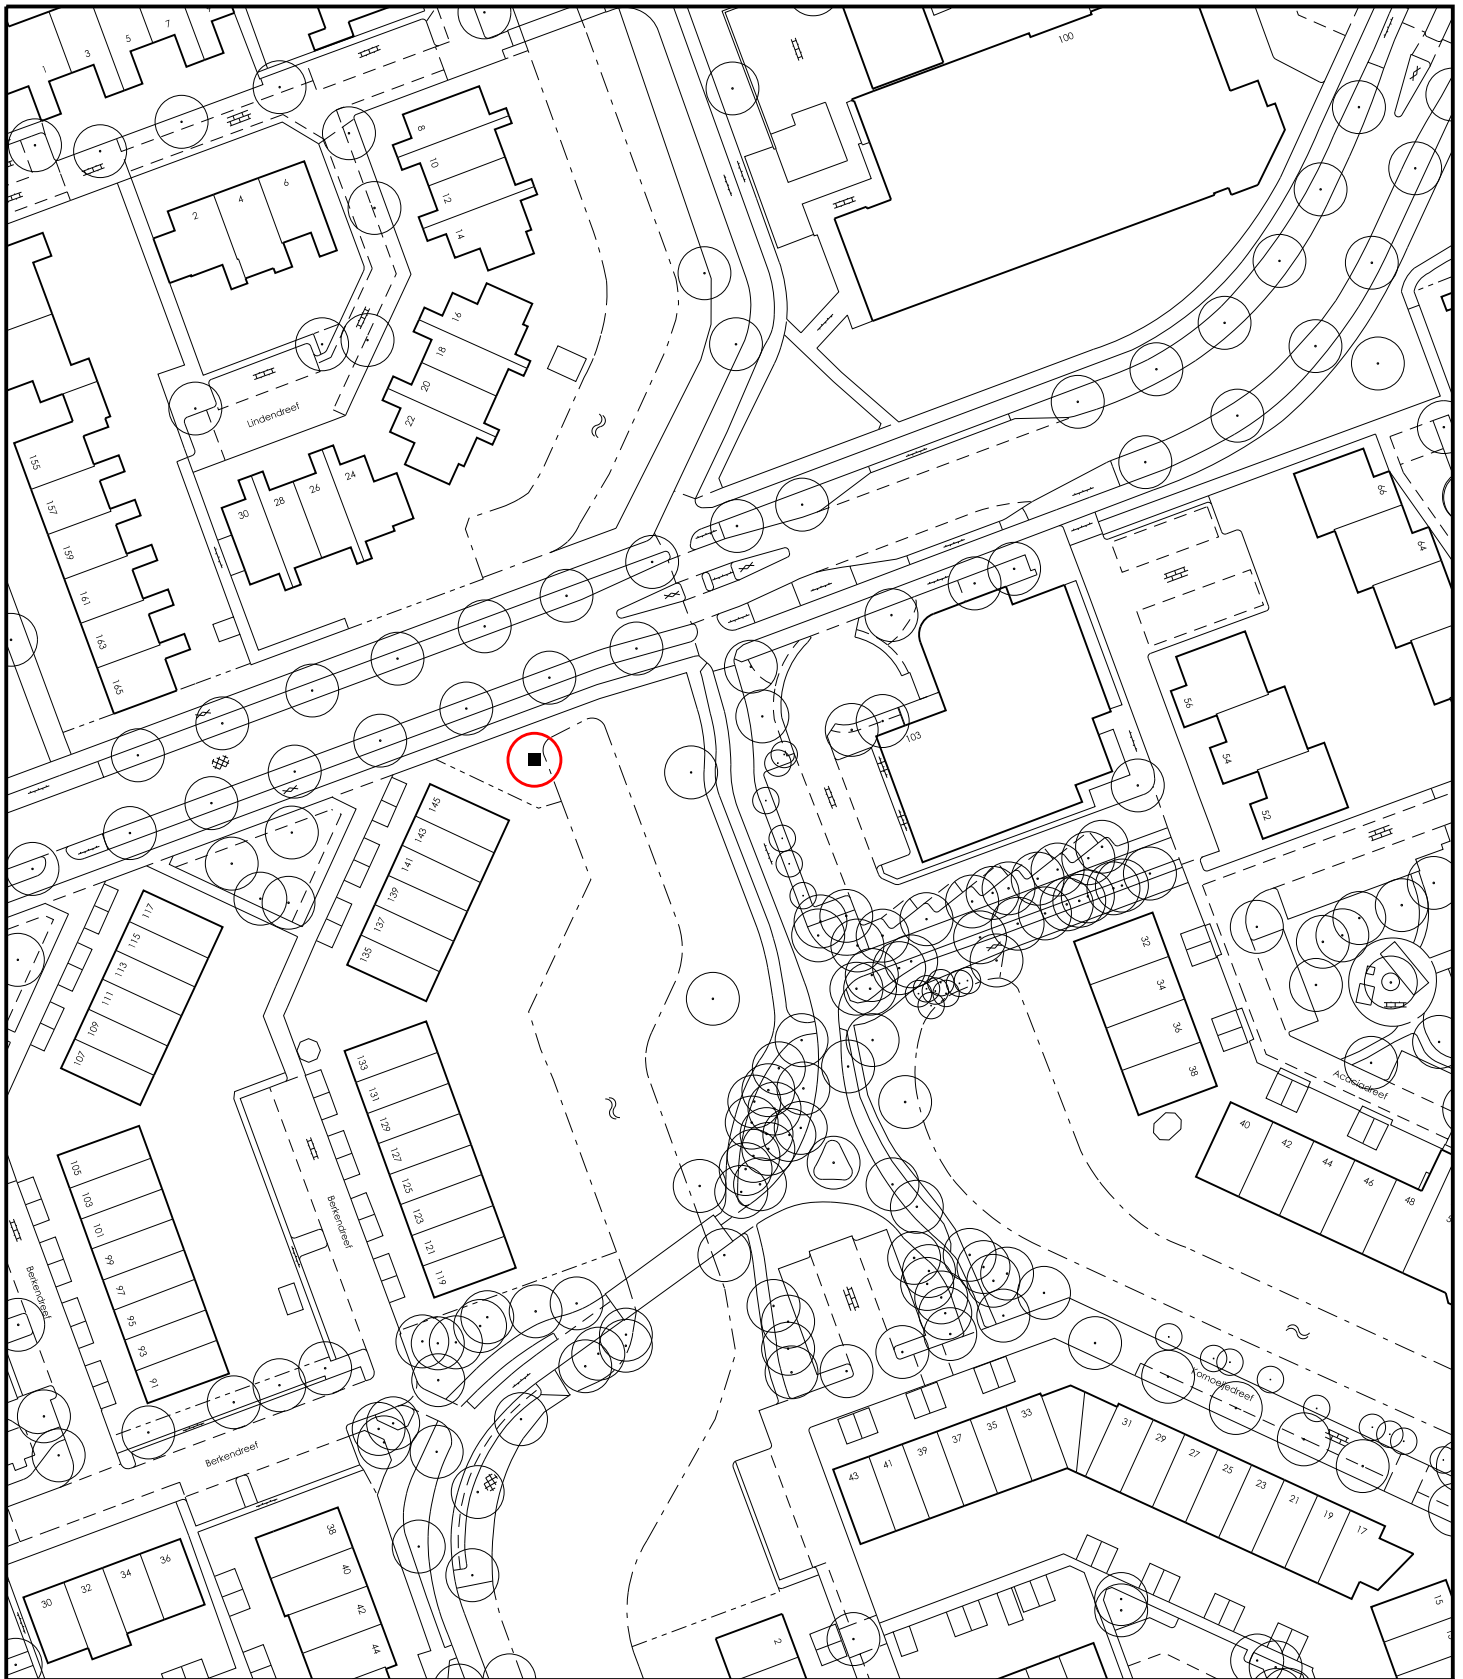


Wijk : Holy-Noord
 Adres : Olmendreef t.h.v.Berkendreef
 ■ Te kandelaren : 1 treurwilg

Gemeente Vlaardingen
 Afdeling Openbare Werken



Schaal 1:1000

Bomenplan 2014-2015

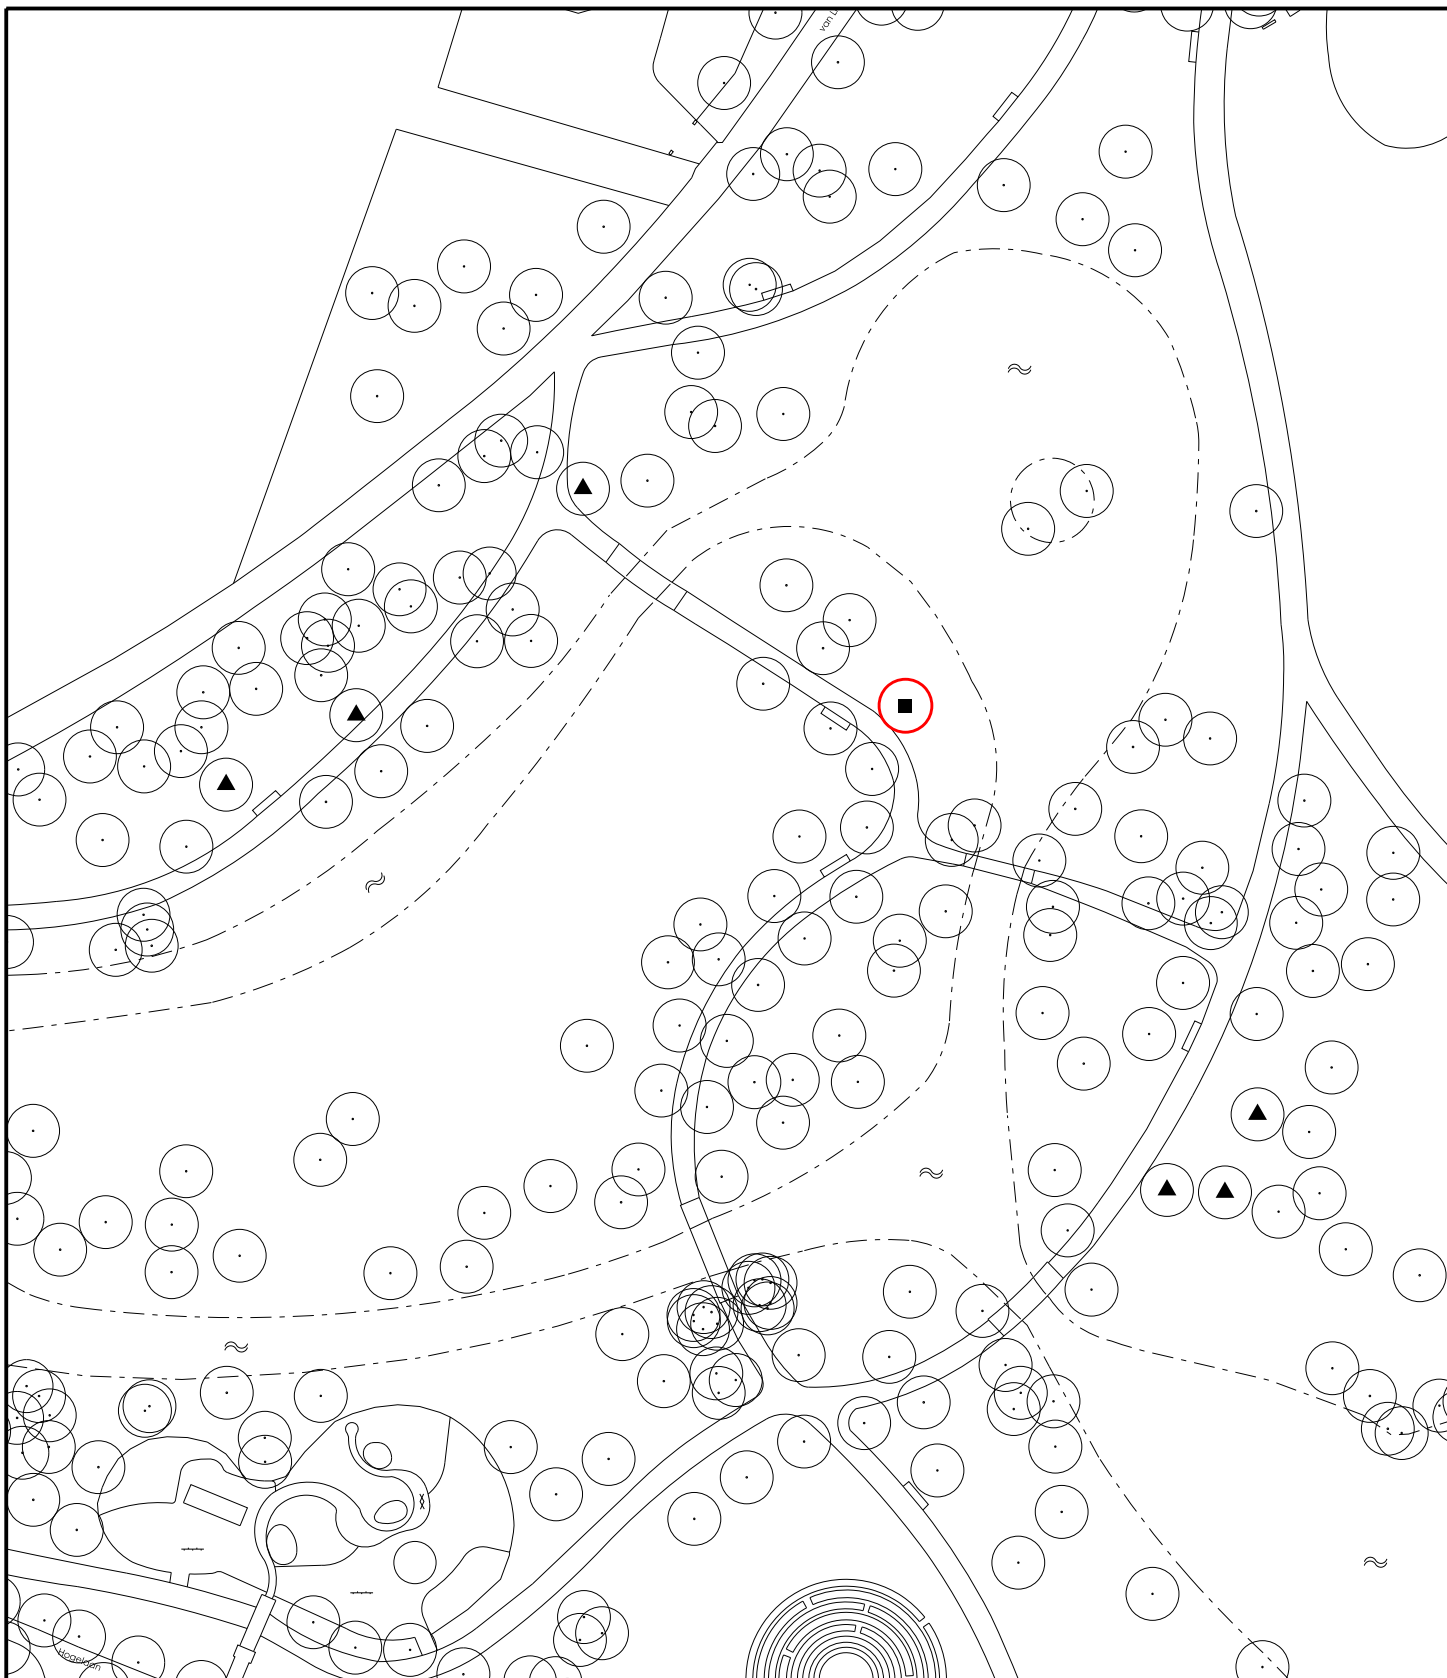

Wijk : Oostwijk
 Adres : Oranjepark
 ▲ Al gekapt : 3 kastanjes en 3 esdoorns


Gemeente Vlaardingen
 Afdeling Openbare Werken



■ Te kandelaren : 1 treurwilg

Schaal 1:1000

Bomenplan 2014-2015

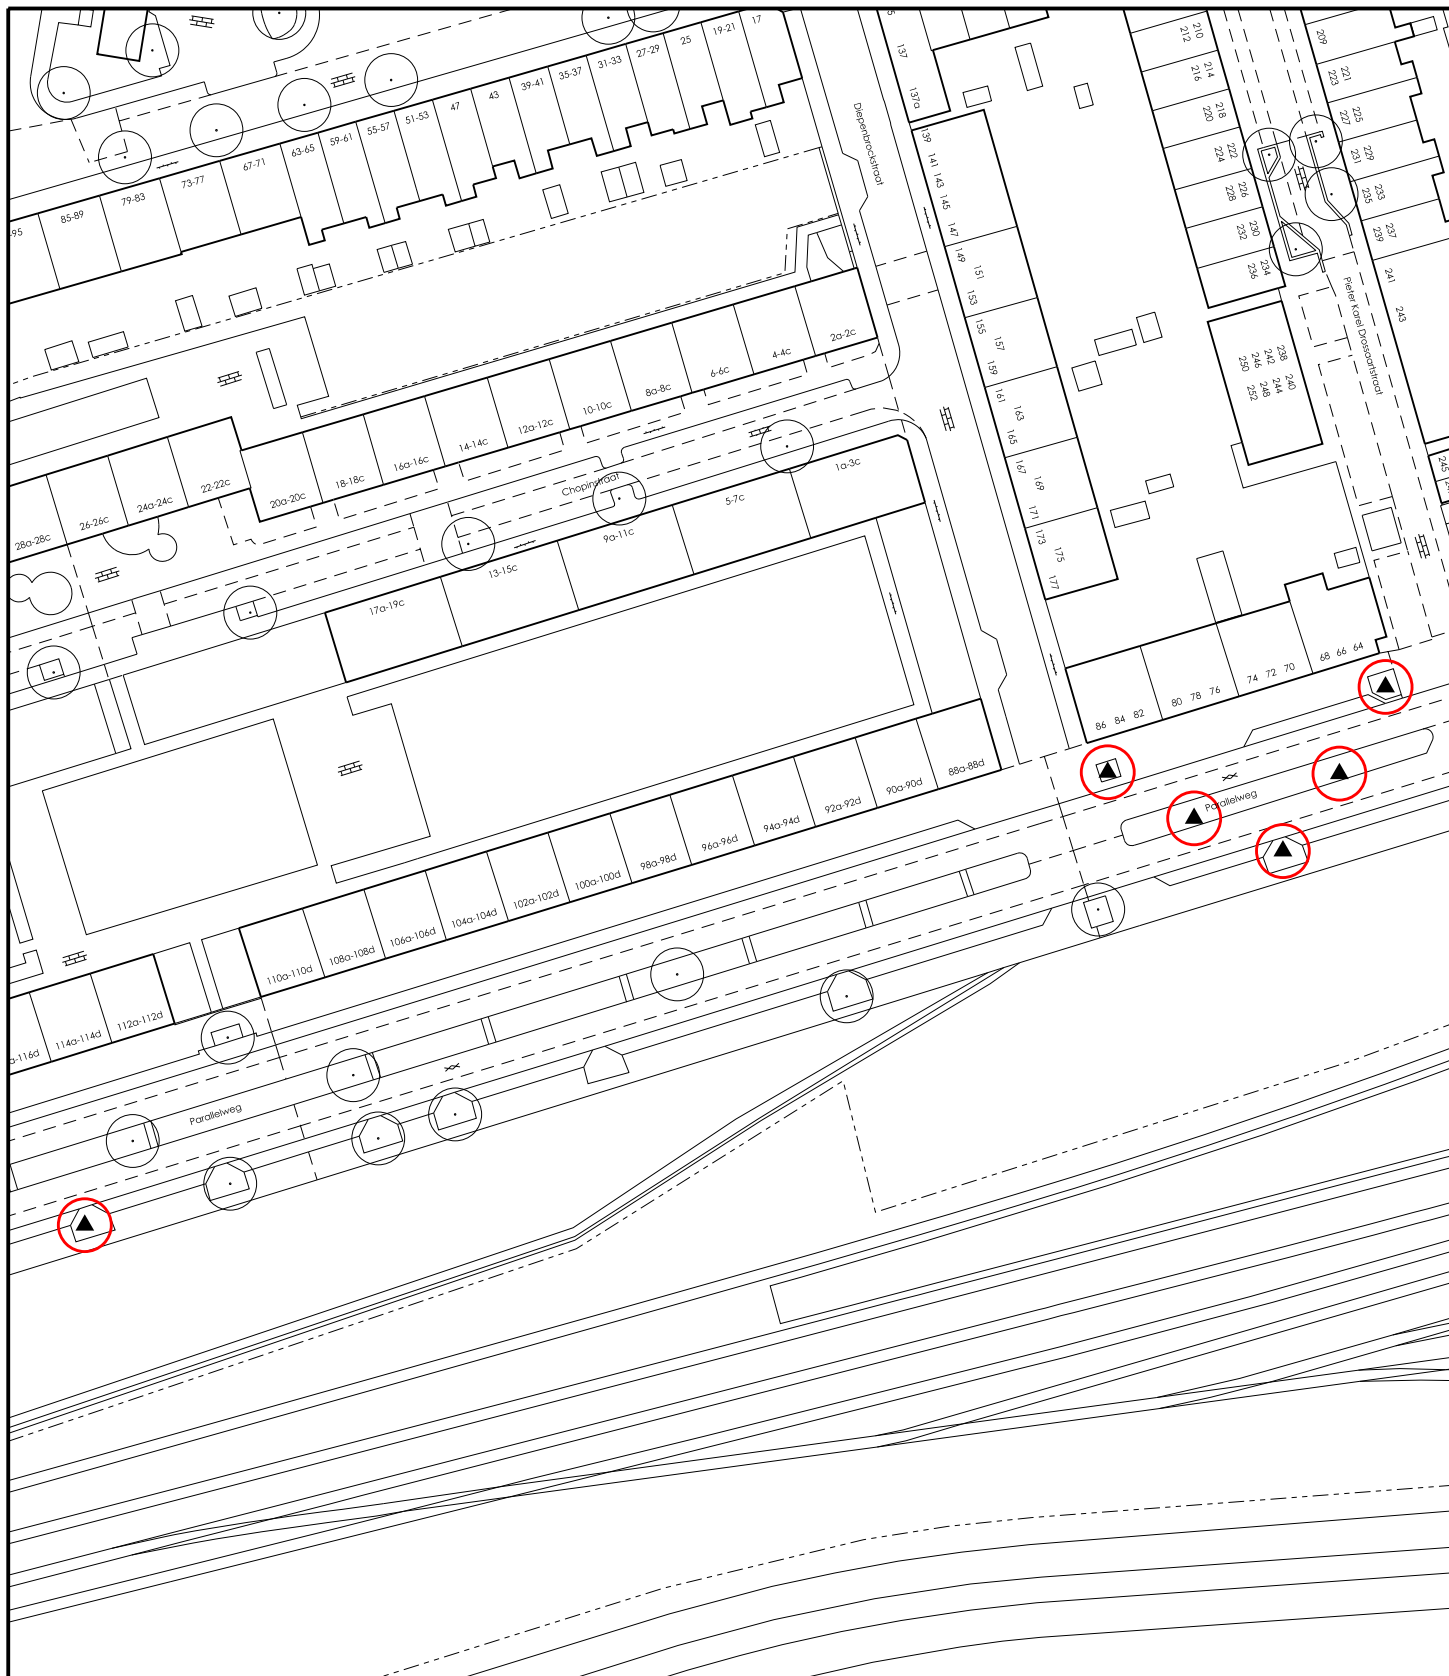


Wijk : Centrum
 Adres : Parallelweg
 ▲ Te kappen : 6 kastanjes

Gemeente Vlaardingen
 Afdeling Openbare Werken



Schaal 1:1000

Bomenplan 2014-2015

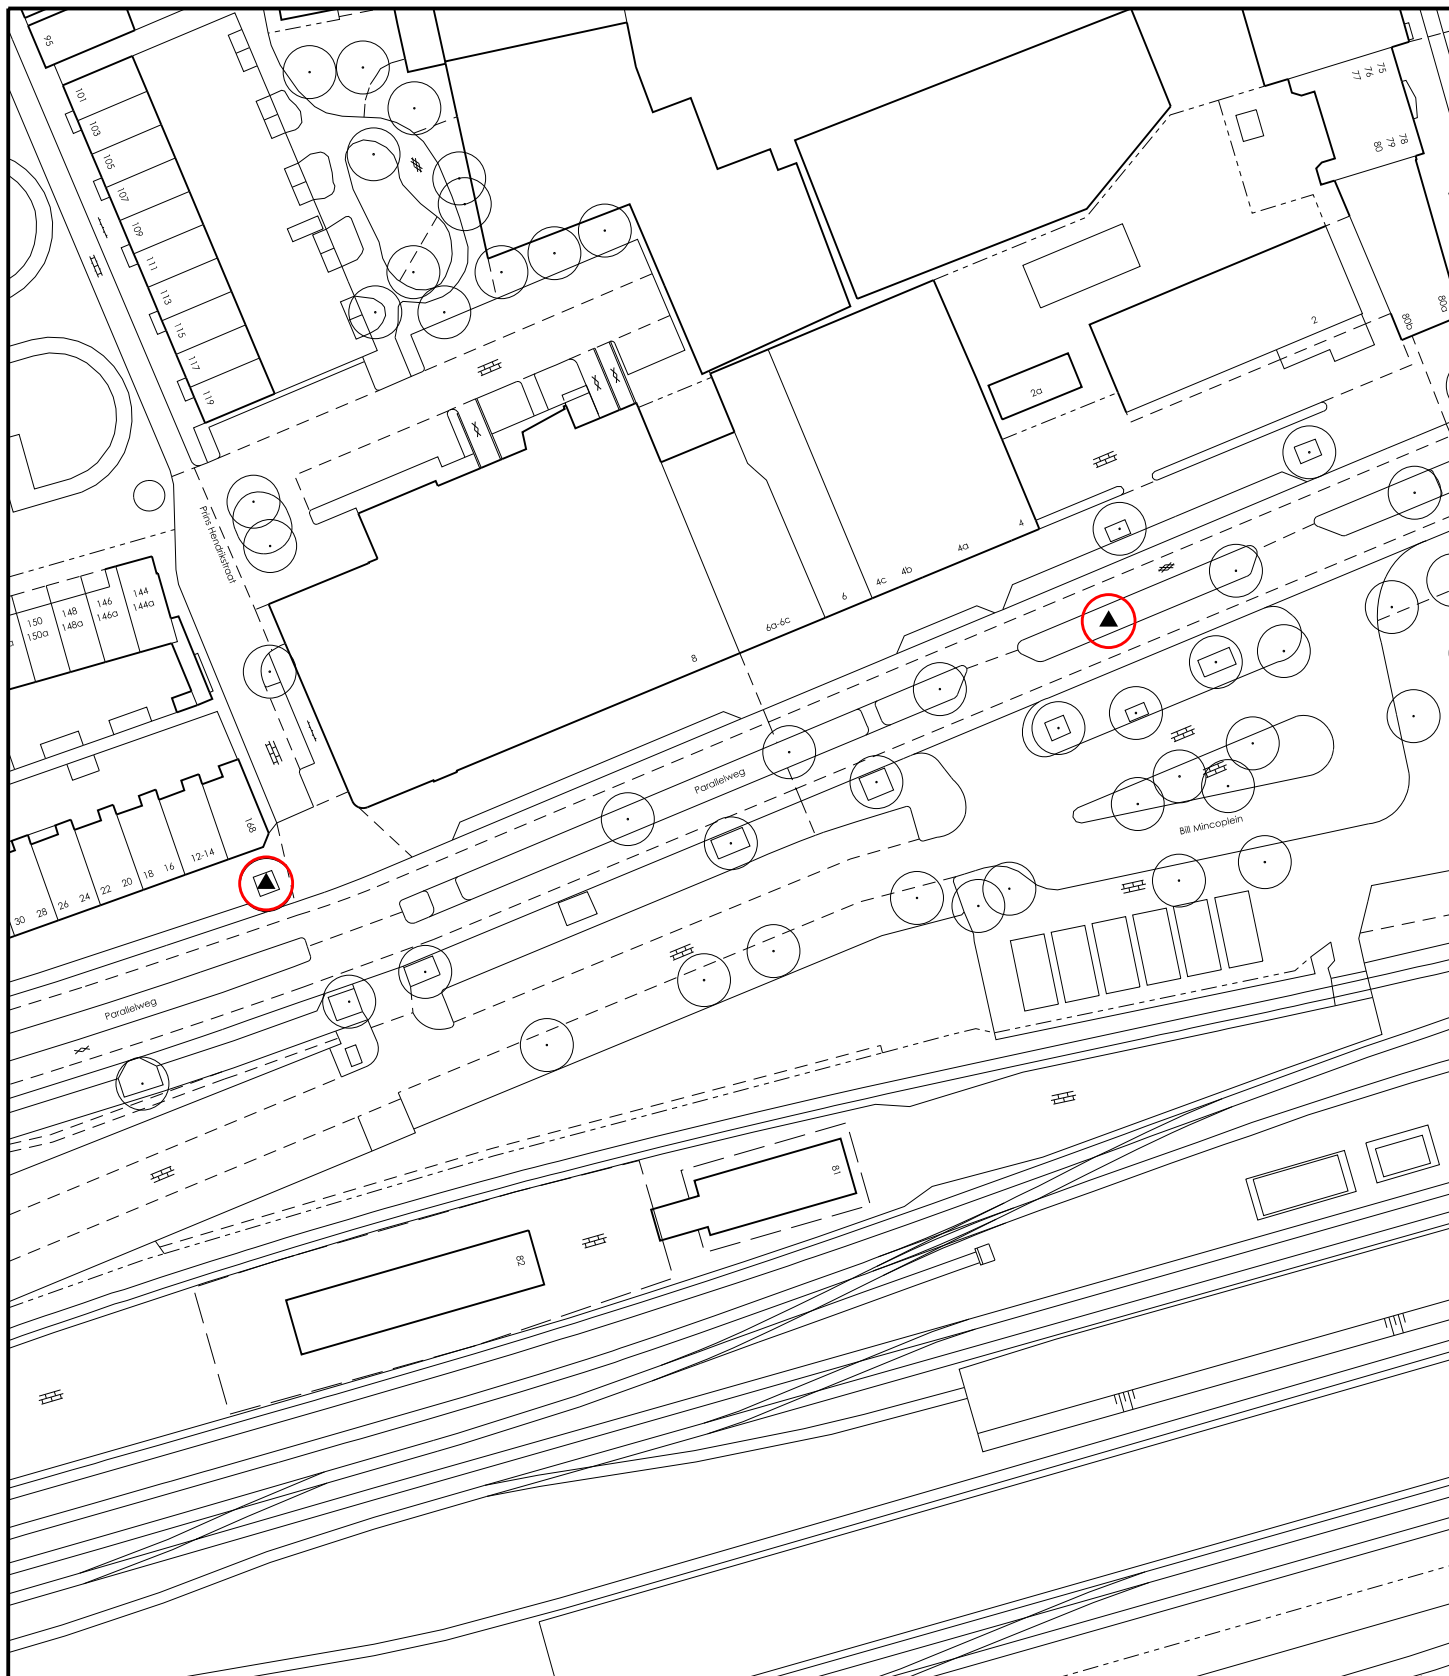

Wijk : Centrum
 Adres : Parallelweg
 ▲ Te kappen : 2 kastanjes

Gemeente Vlaardingen
 Afdeling Openbare Werken



Schaal 1:1000

Bomenplan 2014-2015



Wijk : Holy-Noord
 Adres : Paul Henri Spaakring
 ▲ Te kappen : 1 kastanje

Gemeente Vlaardingen
 Afdeling Openbare Werken



Schaal 1:1000

Bomenplan 2014-2015




Wijk : Vlaardinger Ambacht
 Adres : Plein Emaus - Mauritssingel
 ▲ Te kappen : 1 zilverlinde
 ■ Te kandelaren : 1 treurwilg

Gemeente Vlaardingen
 Afdeling Openbare Werken



Schaal 1:1000

Bomenplan 2014-2015

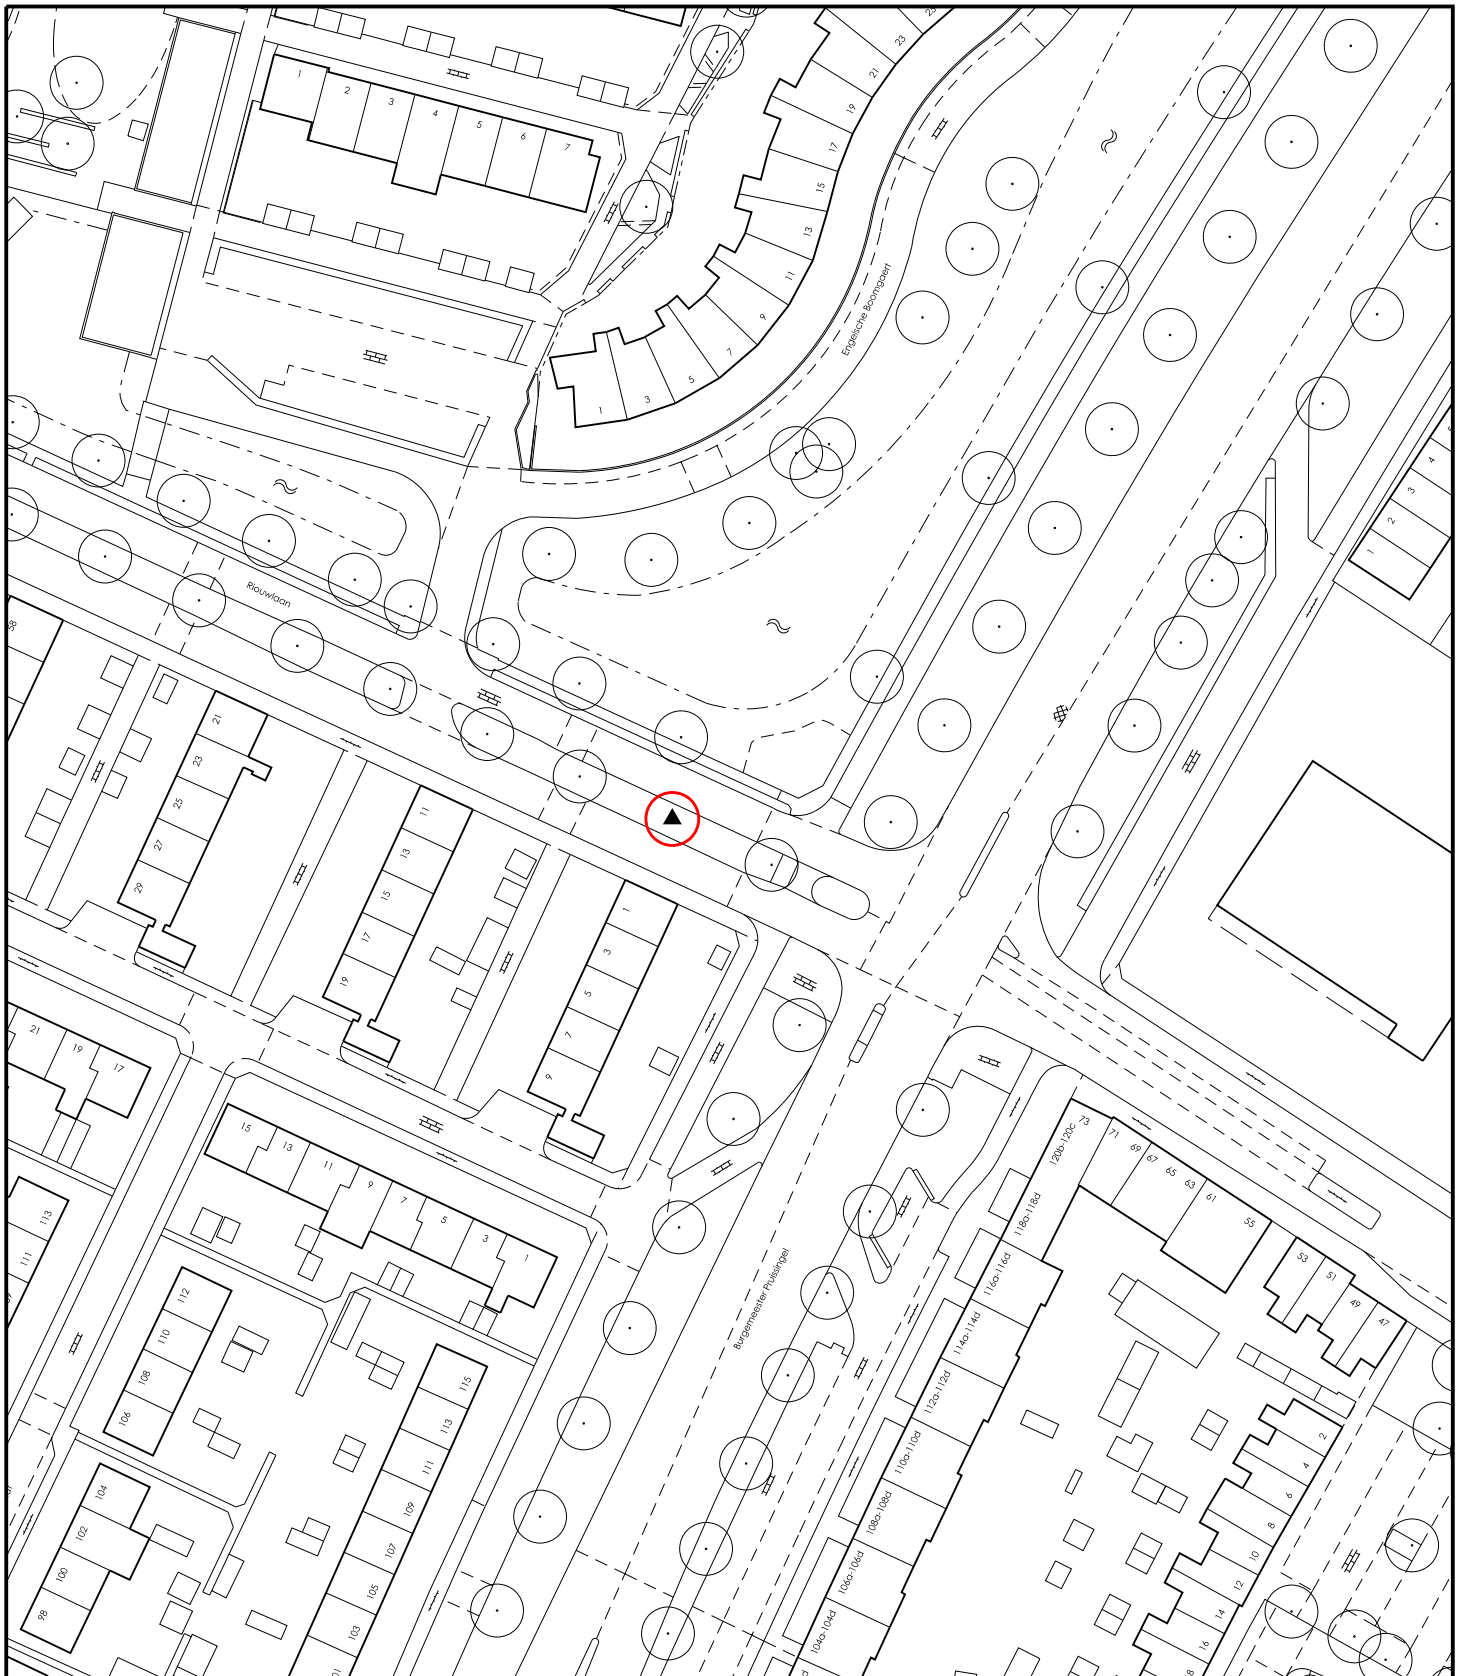


Wijk : Centrum
 Adres : Riouwlaan
 ▲ Te kappen : 1 kastanje

Gemeente Vlaardingen
 Afdeling Openbare Werken



Schaal 1:1000

Bomenplan 2014-2015

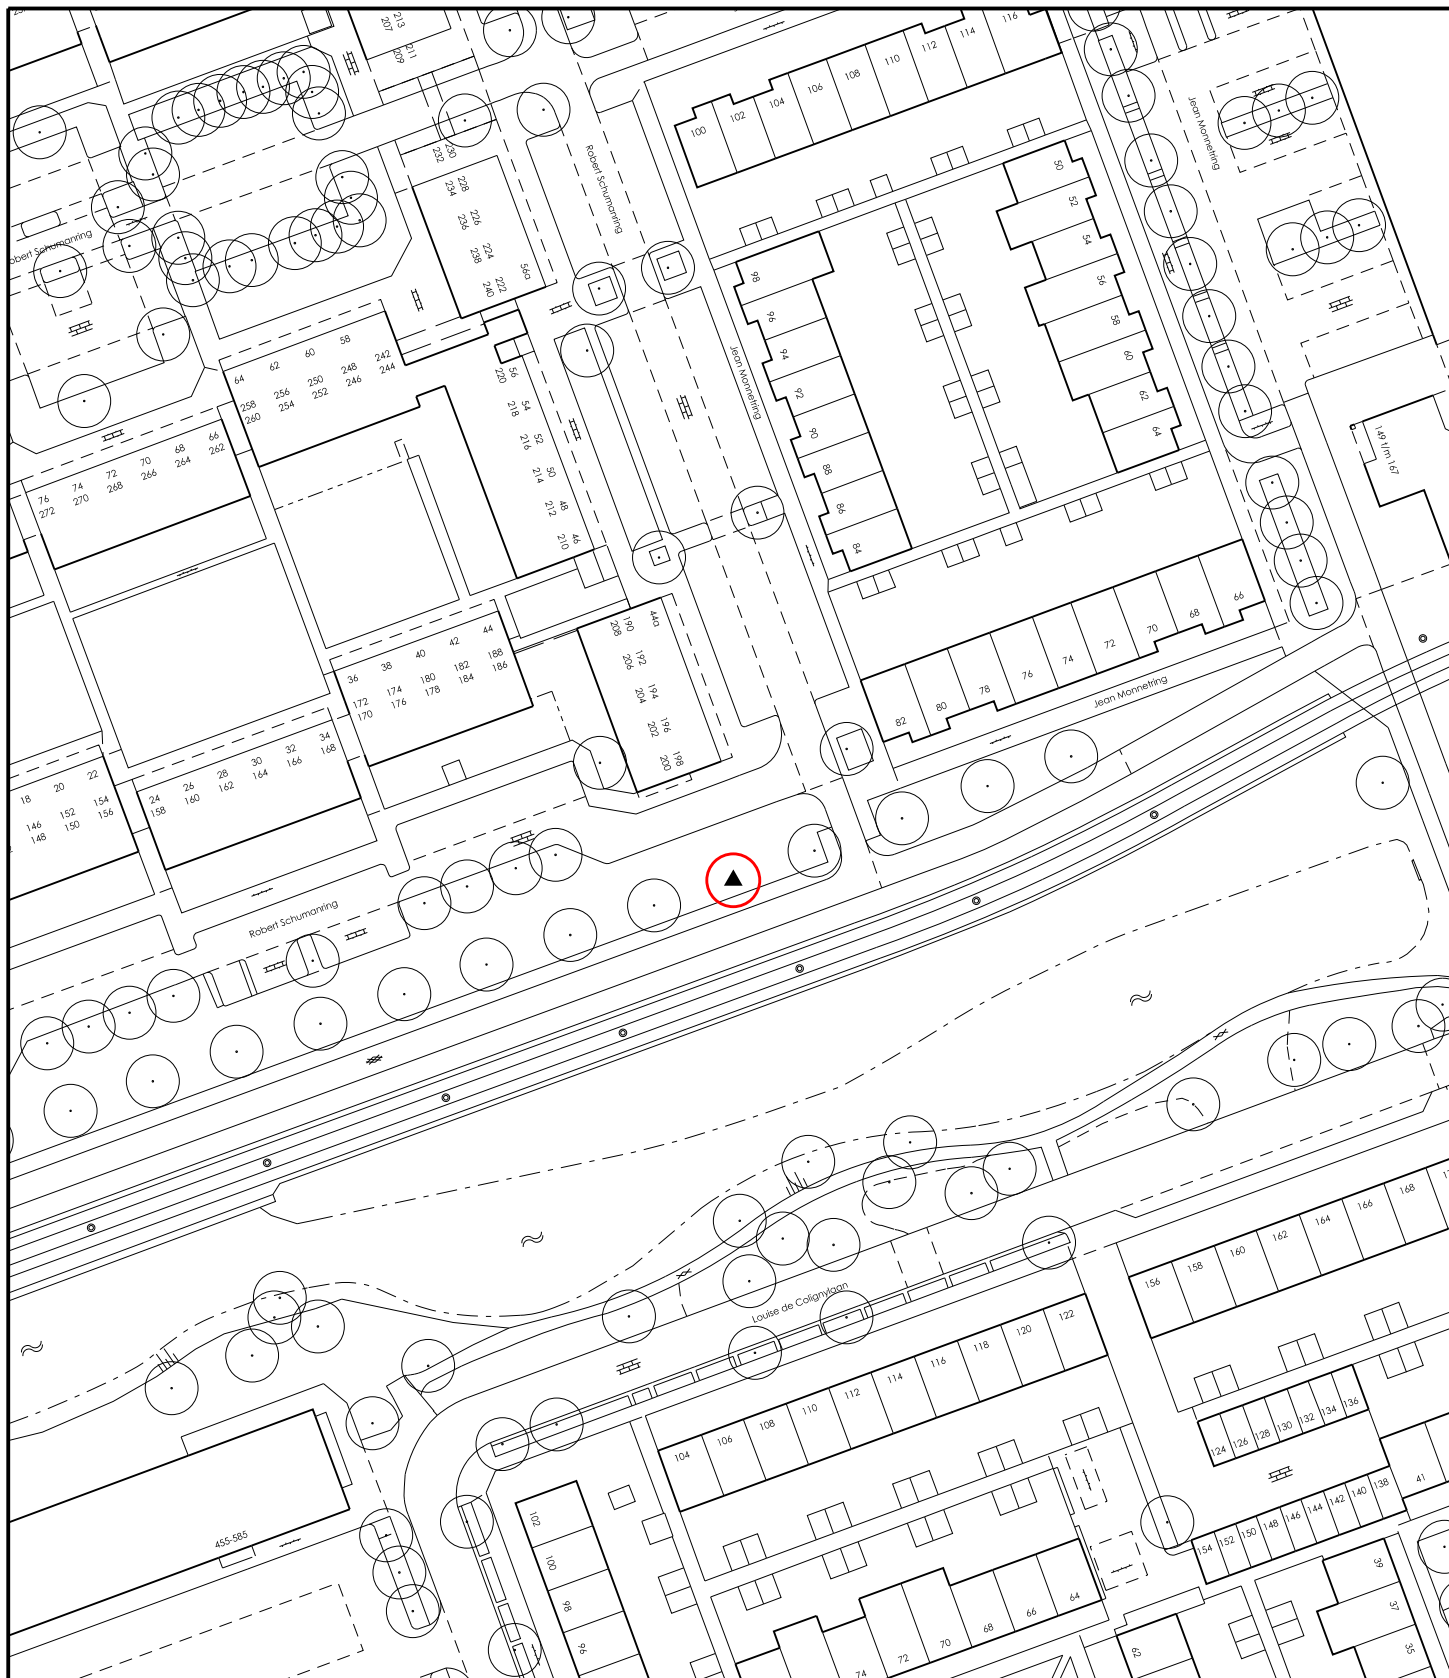

Wijk : Holy-Noord
 Adres : Robert Schumanring
 ▲ Te kappen : 1 kastanje

Gemeente Vlaardingen
 Afdeling Openbare Werken



Schaal 1:1000

Bomenplan 2014-2015



Wijk : Vettenoordse Polder

Adres : Taanderijstraat


▲ Te kappen : 1 berk

Gemeente Vlaardingen
Afdeling Openbare Werken



Schaal 1:1000

Bomenplan 2014-2015

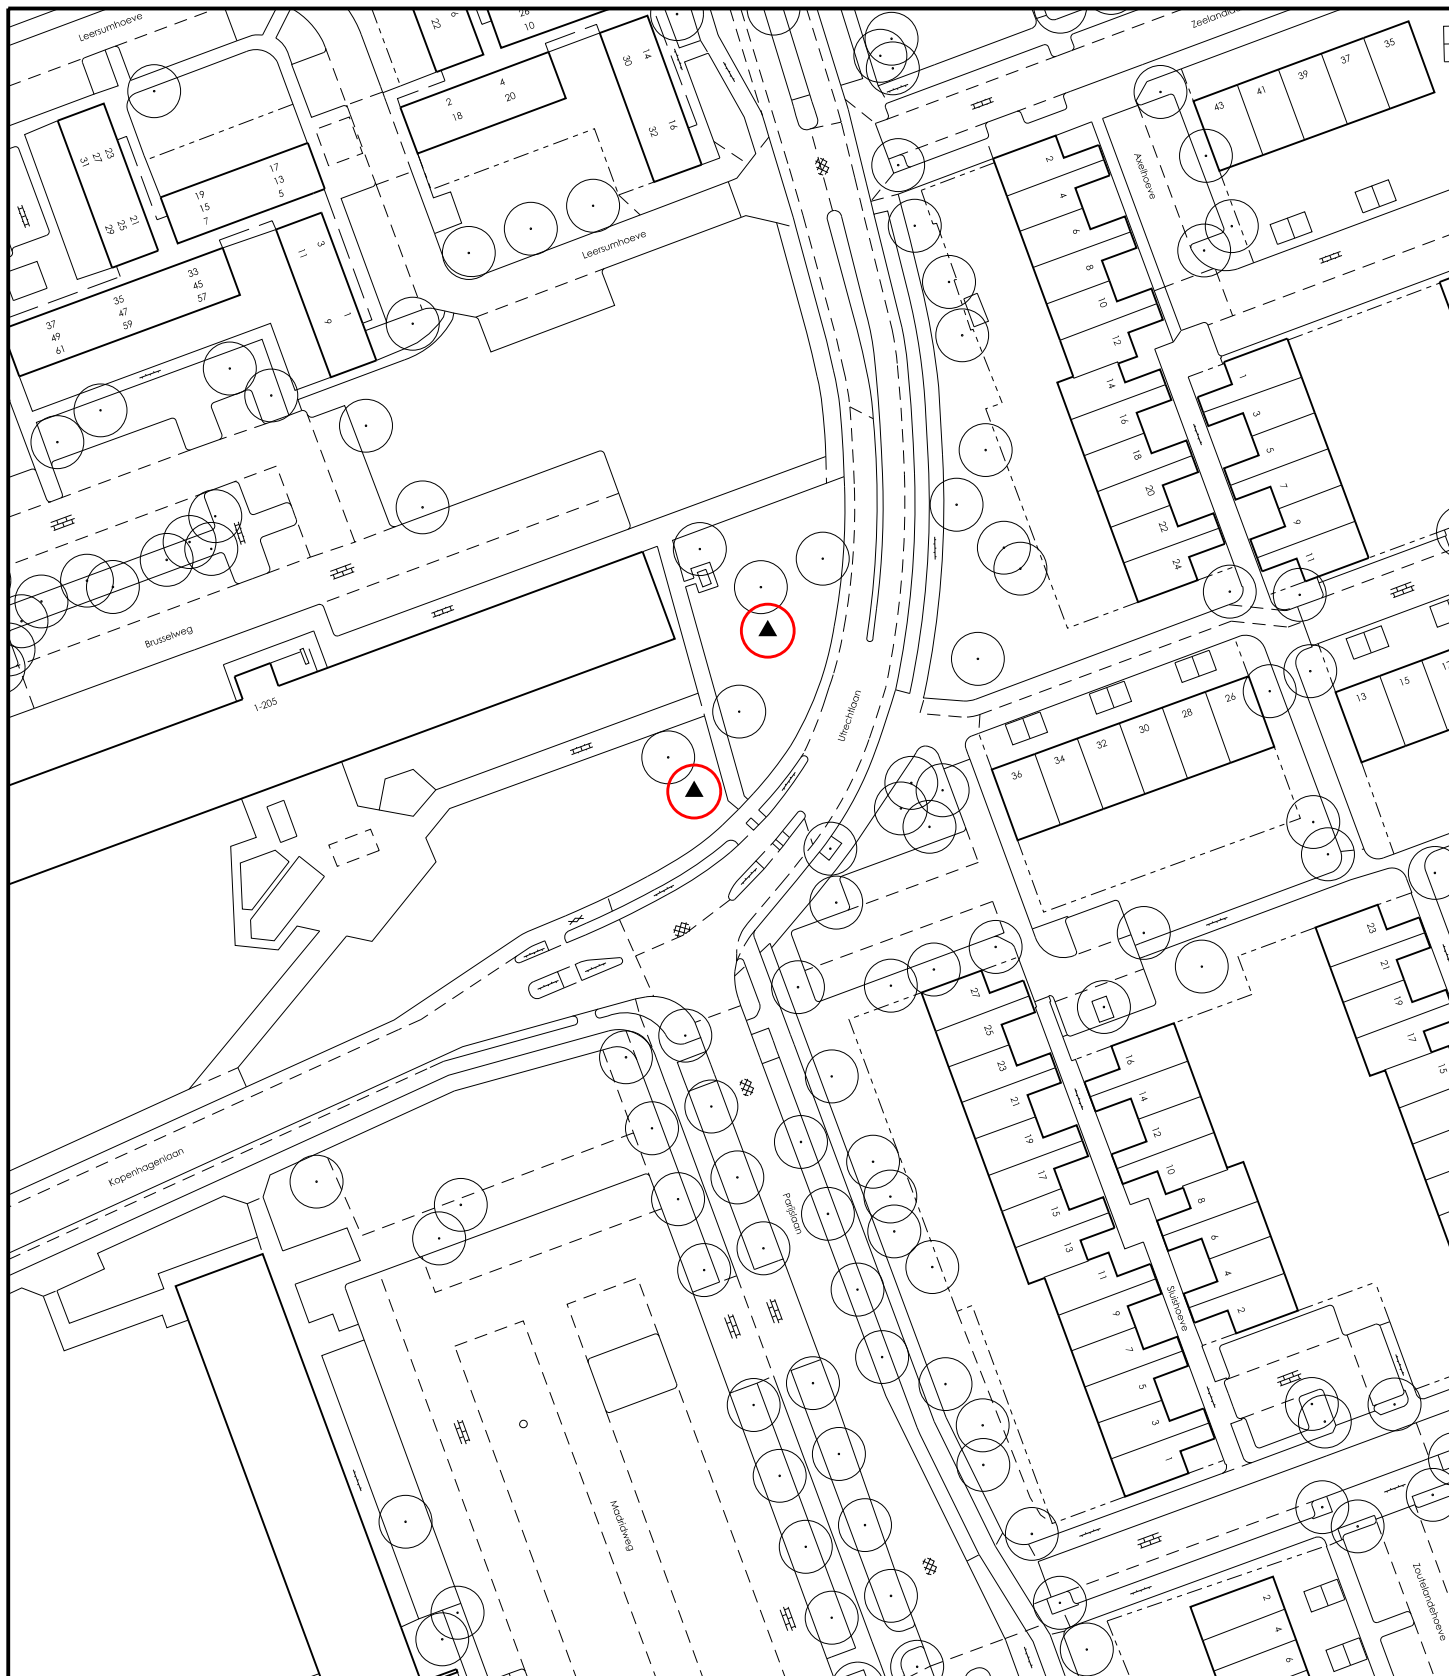


Wijk : Holy-Noord
 Adres : Utrechtlaan
 ▲ Te kappen : 2 esdoorns

Gemeente Vlaardingen
 Afdeling Openbare Werken



Schaal 1:1000

Bomenplan 2014-2015

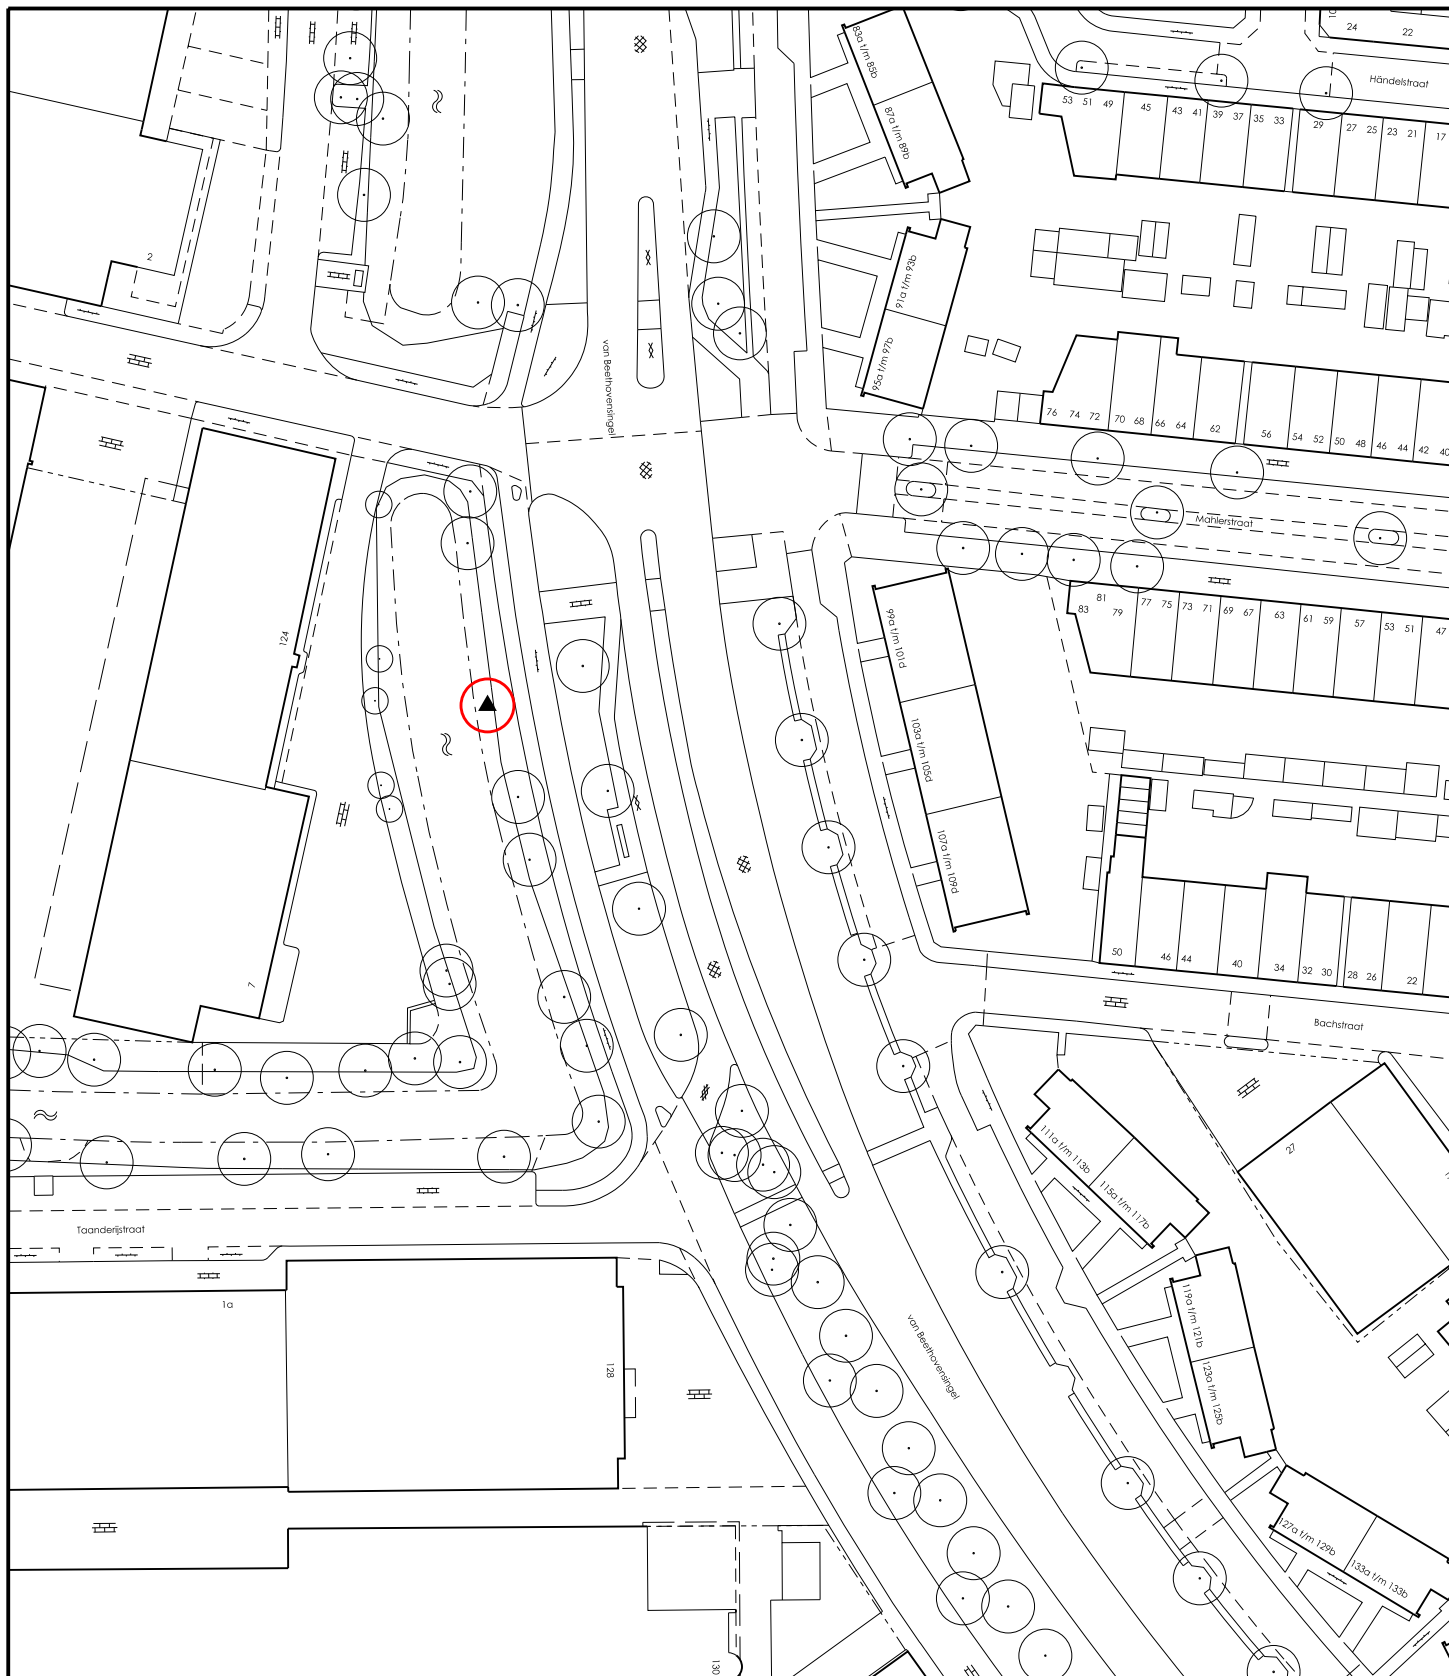


Wijk : Vettoordse Polder
 Adres : Van Beethovensingel
 ▲ Te kappen : 1 iep

Gemeente Vlaardingen
 Afdeling Openbare Werken



Schaal 1:1000

Bomenplan 2014-2015

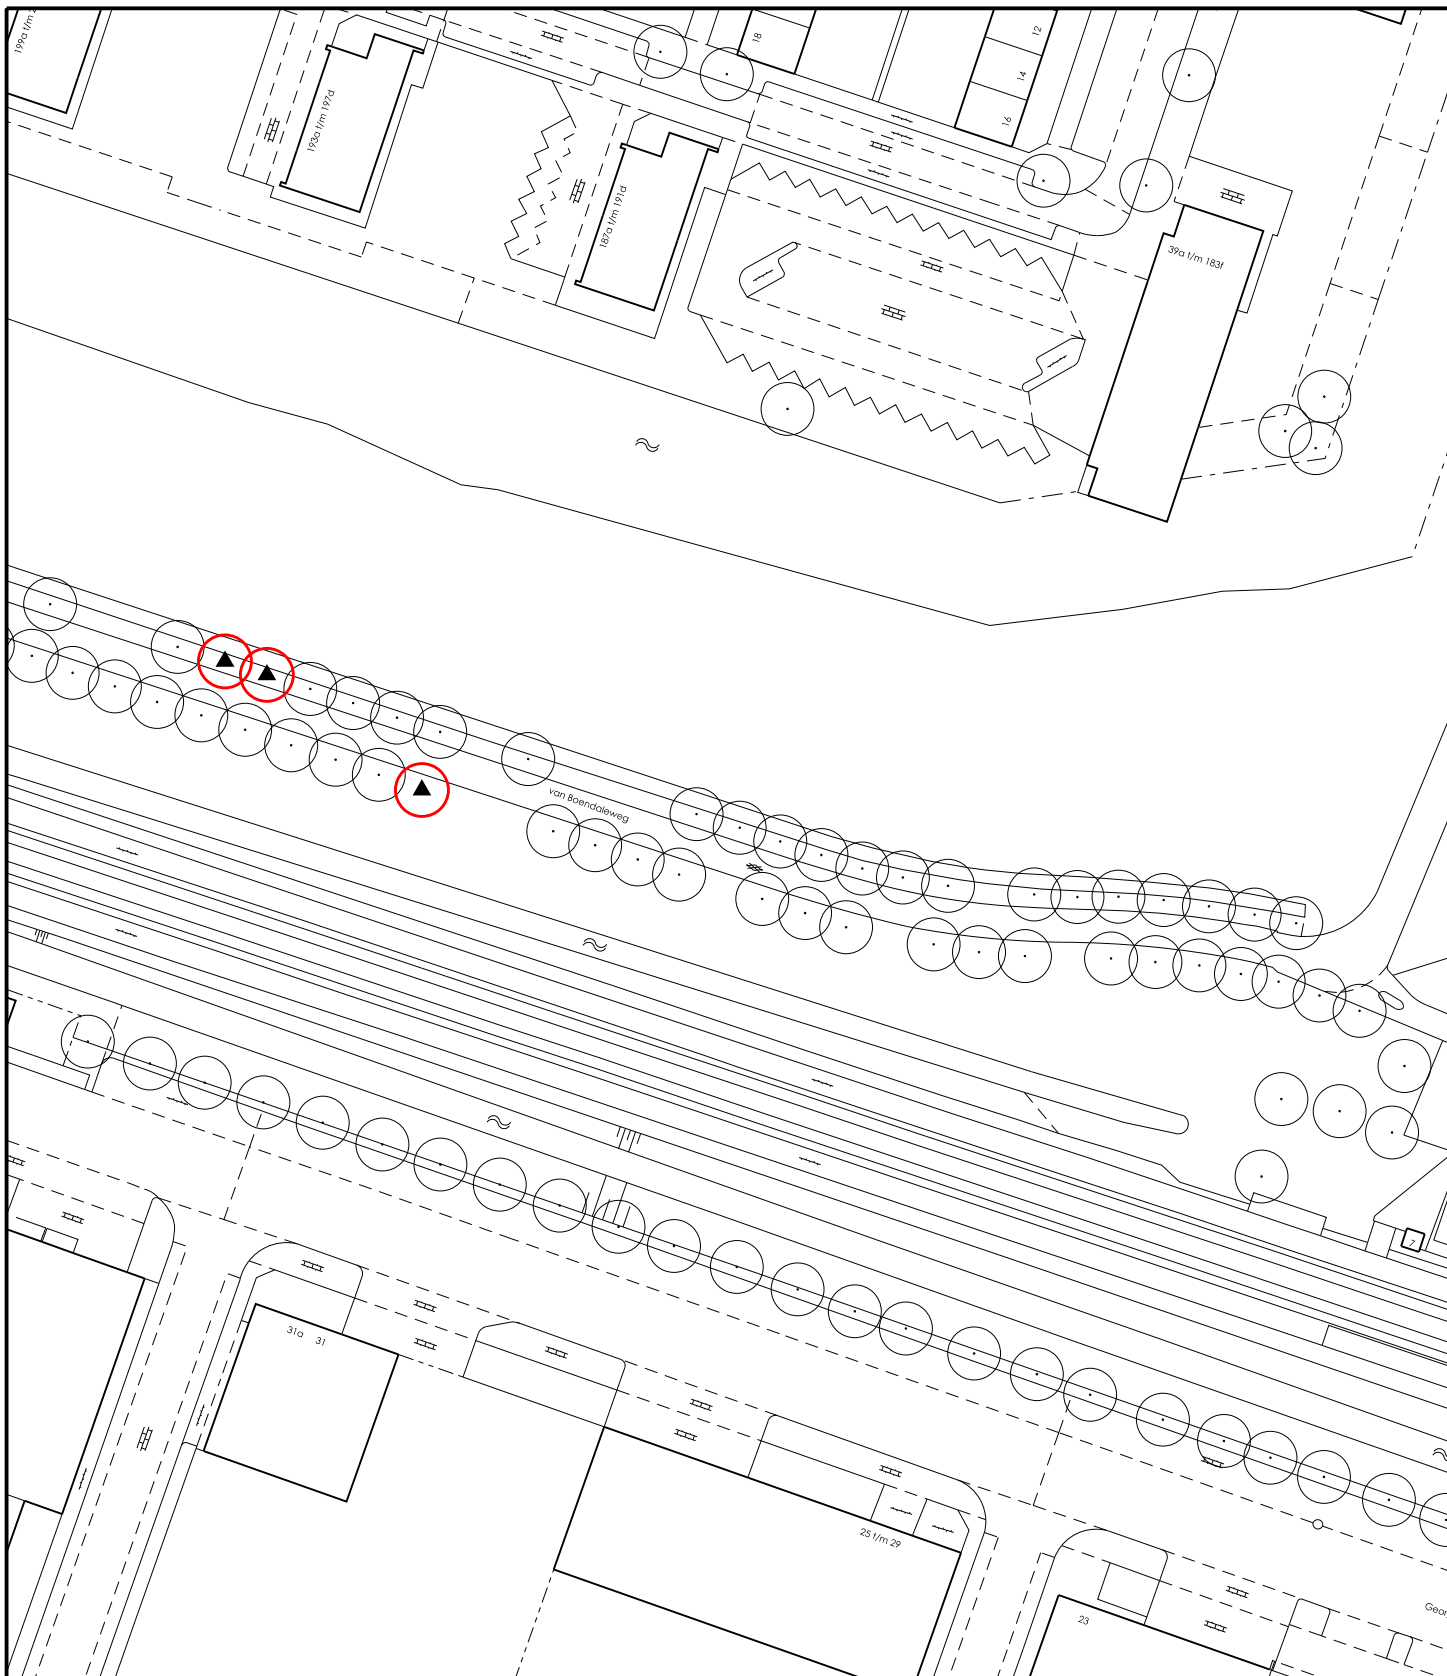

Wijk : Vethenoordse Polder

Adres : Van Boendaleweg


▲ Te kappen : 3 kastanjes

Gemeente Vlaardingen
Afdeling Openbare Werken



Schaal 1:1000

Bomenplan 2014-2015

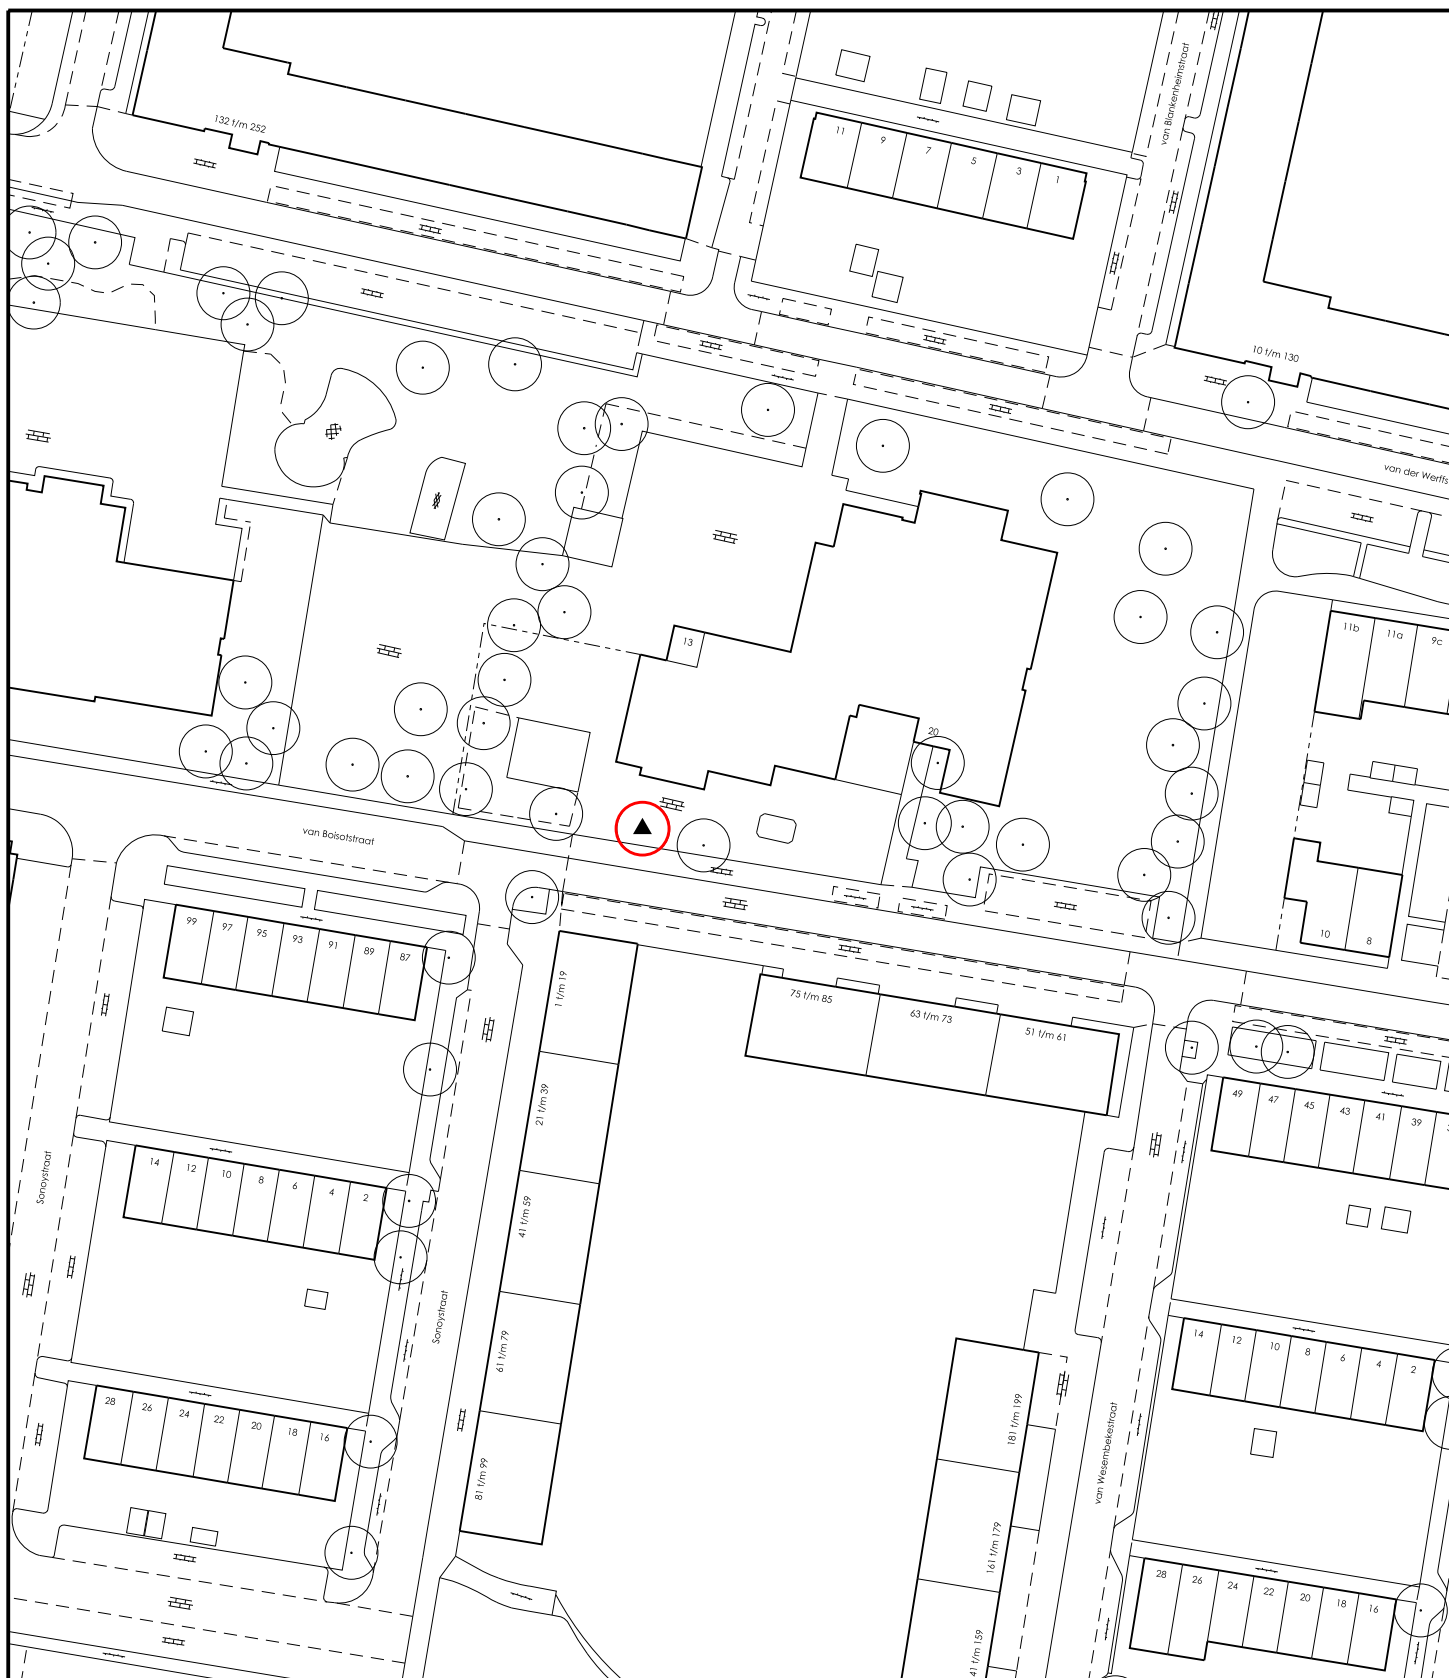


Wijk : Westwijk
 Adres : Van Boisotstraat
 ▲ Te kappen : 1 acacia

Gemeente Vlaardingen
 Afdeling Openbare Werken



Schaal 1:1000

Bomenplan 2014-2015

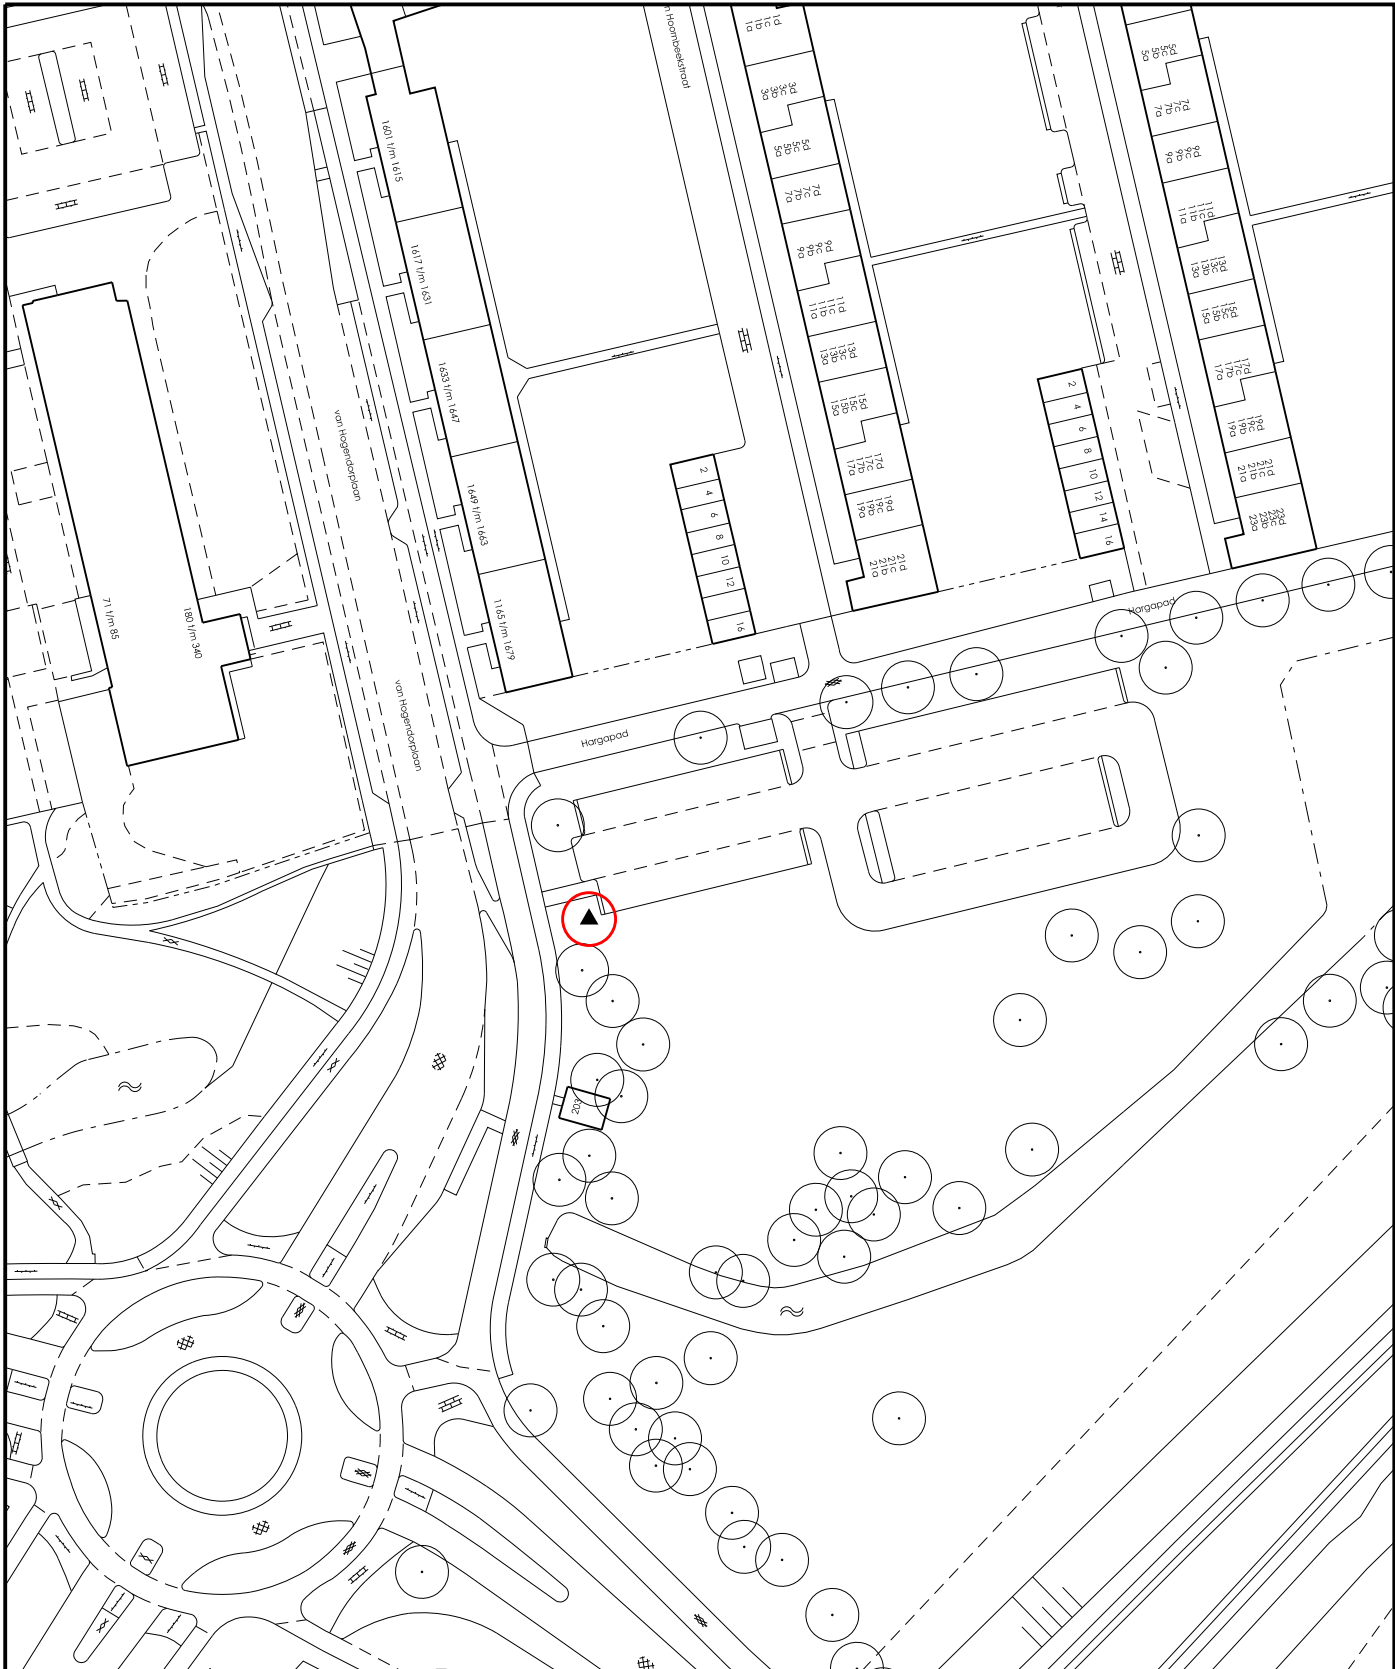


Wijk : Vlaardinger Ambacht
Adres : Van Hogendorpstraat - Hargapad
Te kappen : 1 populier

Gemeente Vlaardingen
Afdeling Openbare Werken



Schaal 1:1000

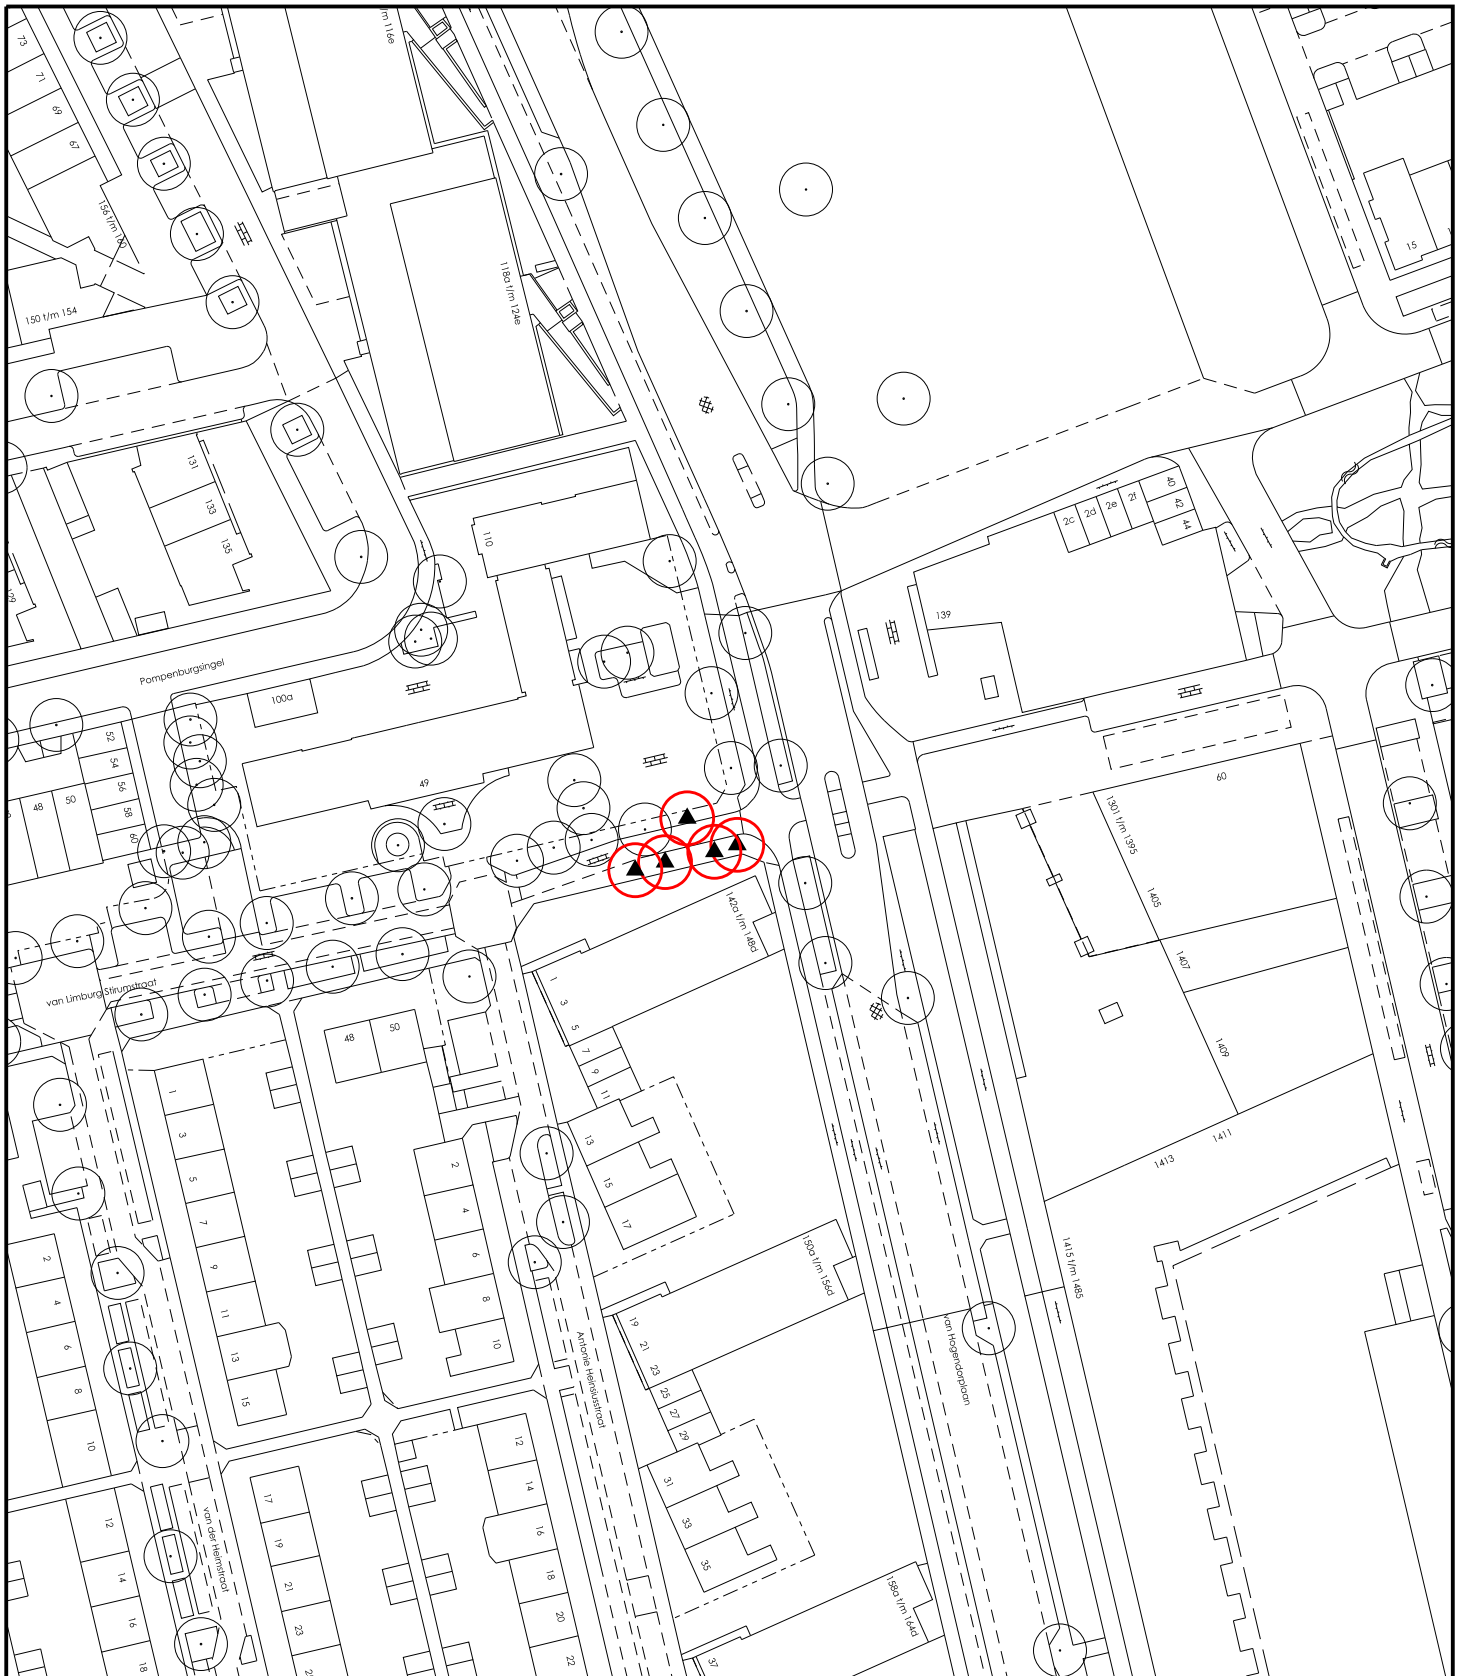

Wijk : Vlaardinger Ambacht

Adres : Van Hogendorpstraat - Limburg Stirumstraat

▲ Te kappen : 5 sierkersen

Gemeente Vlaardingen

Afdeling Openbare Werken



Schaal 1:1000

Bomenplan 2014-2015




Wijk : Holy-Noord
 Adres : Wilgendreef
 ■ Te kandelaren : 1 treurwilg

Gemeente Vlaardingen
 Afdeling Openbare Werken



Schaal 1:1000

Bomenplan 2014-2015

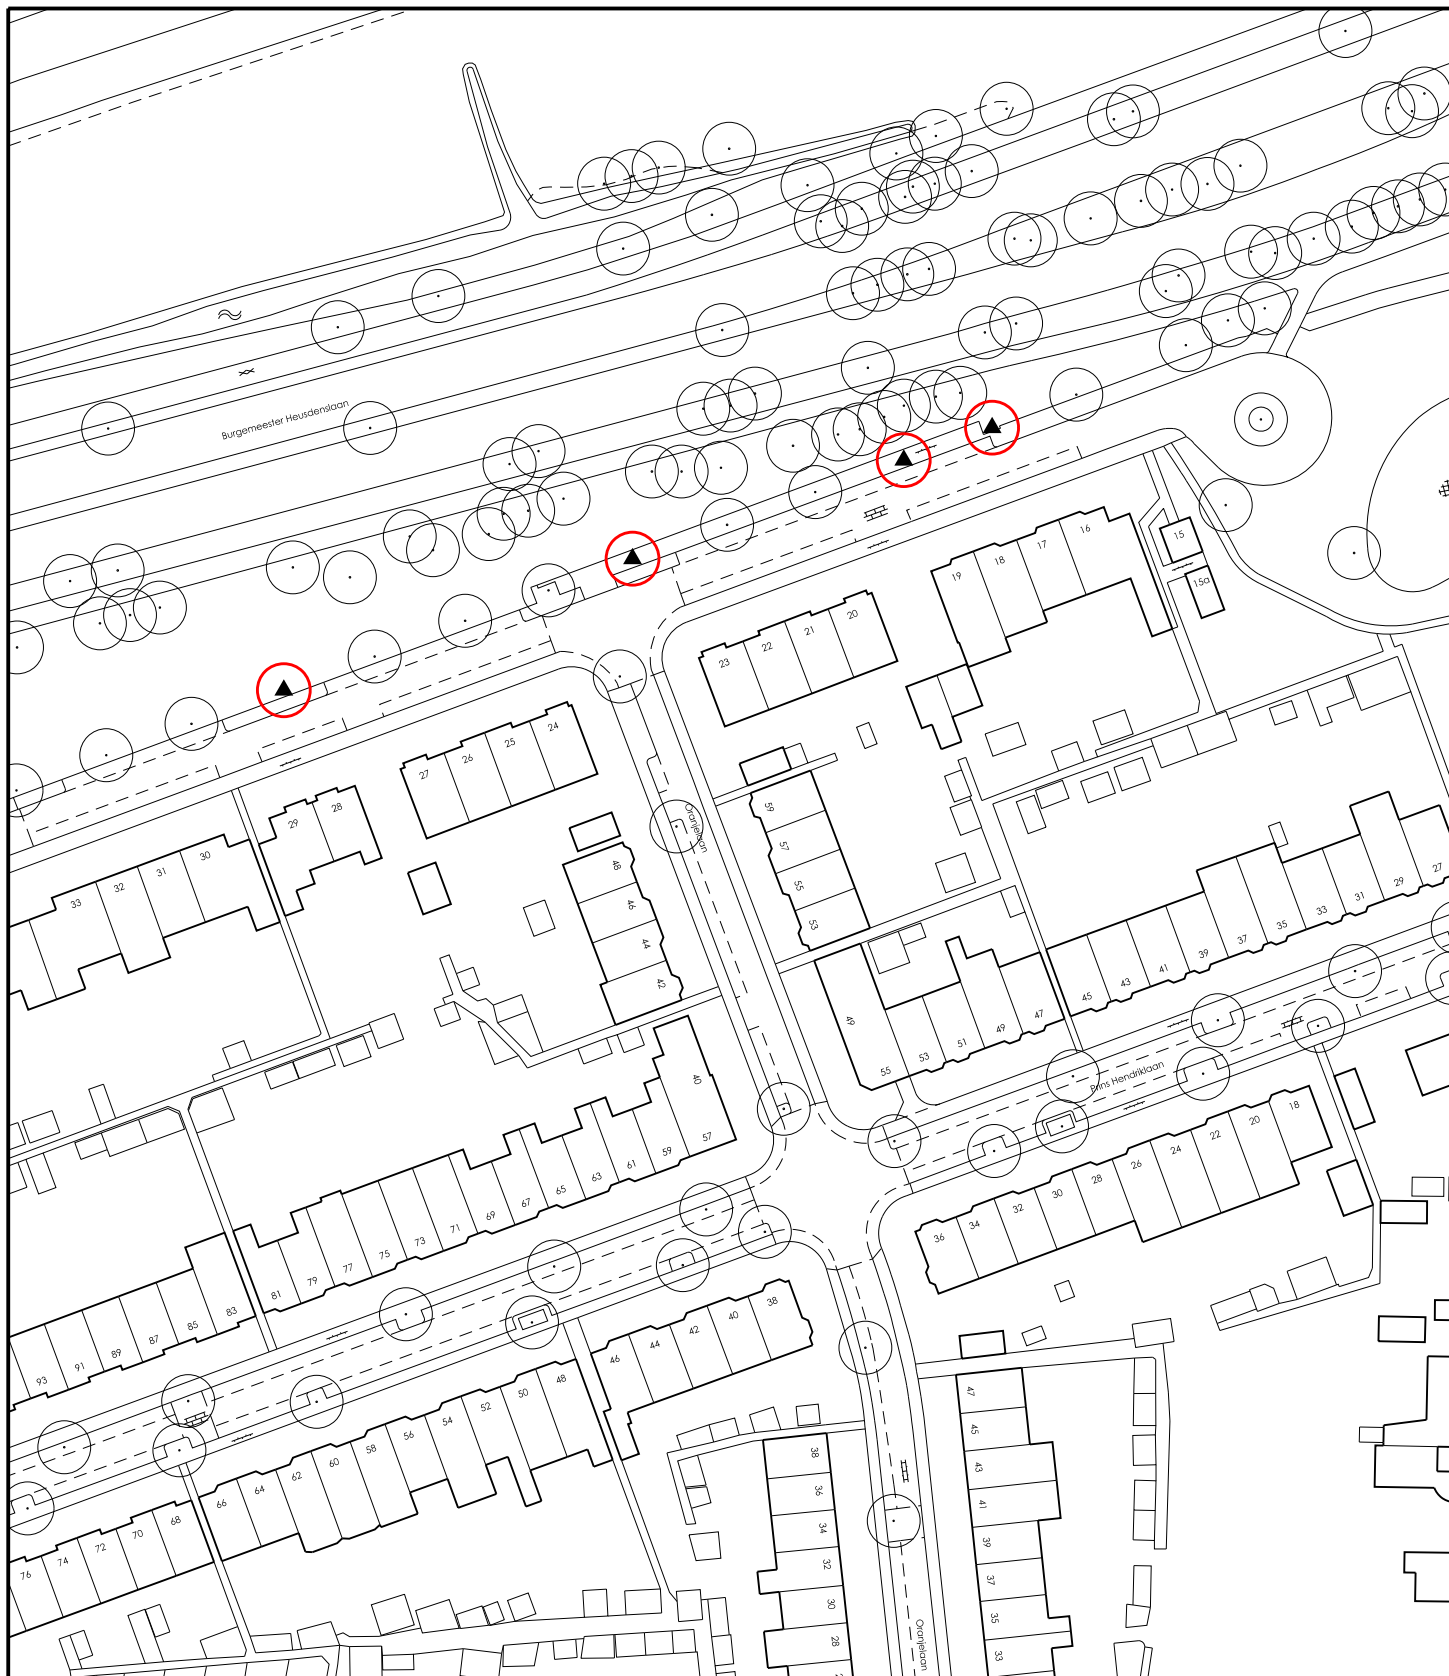


Wijk : Vlaardinger Ambacht
 Adres : Wilhelminasingel
 ▲ Te kappen : 4 kastanjes

Gemeente Vlaardingen
 Afdeling Openbare Werken



Schaal 1:1000

Bomenplan 2014-2015

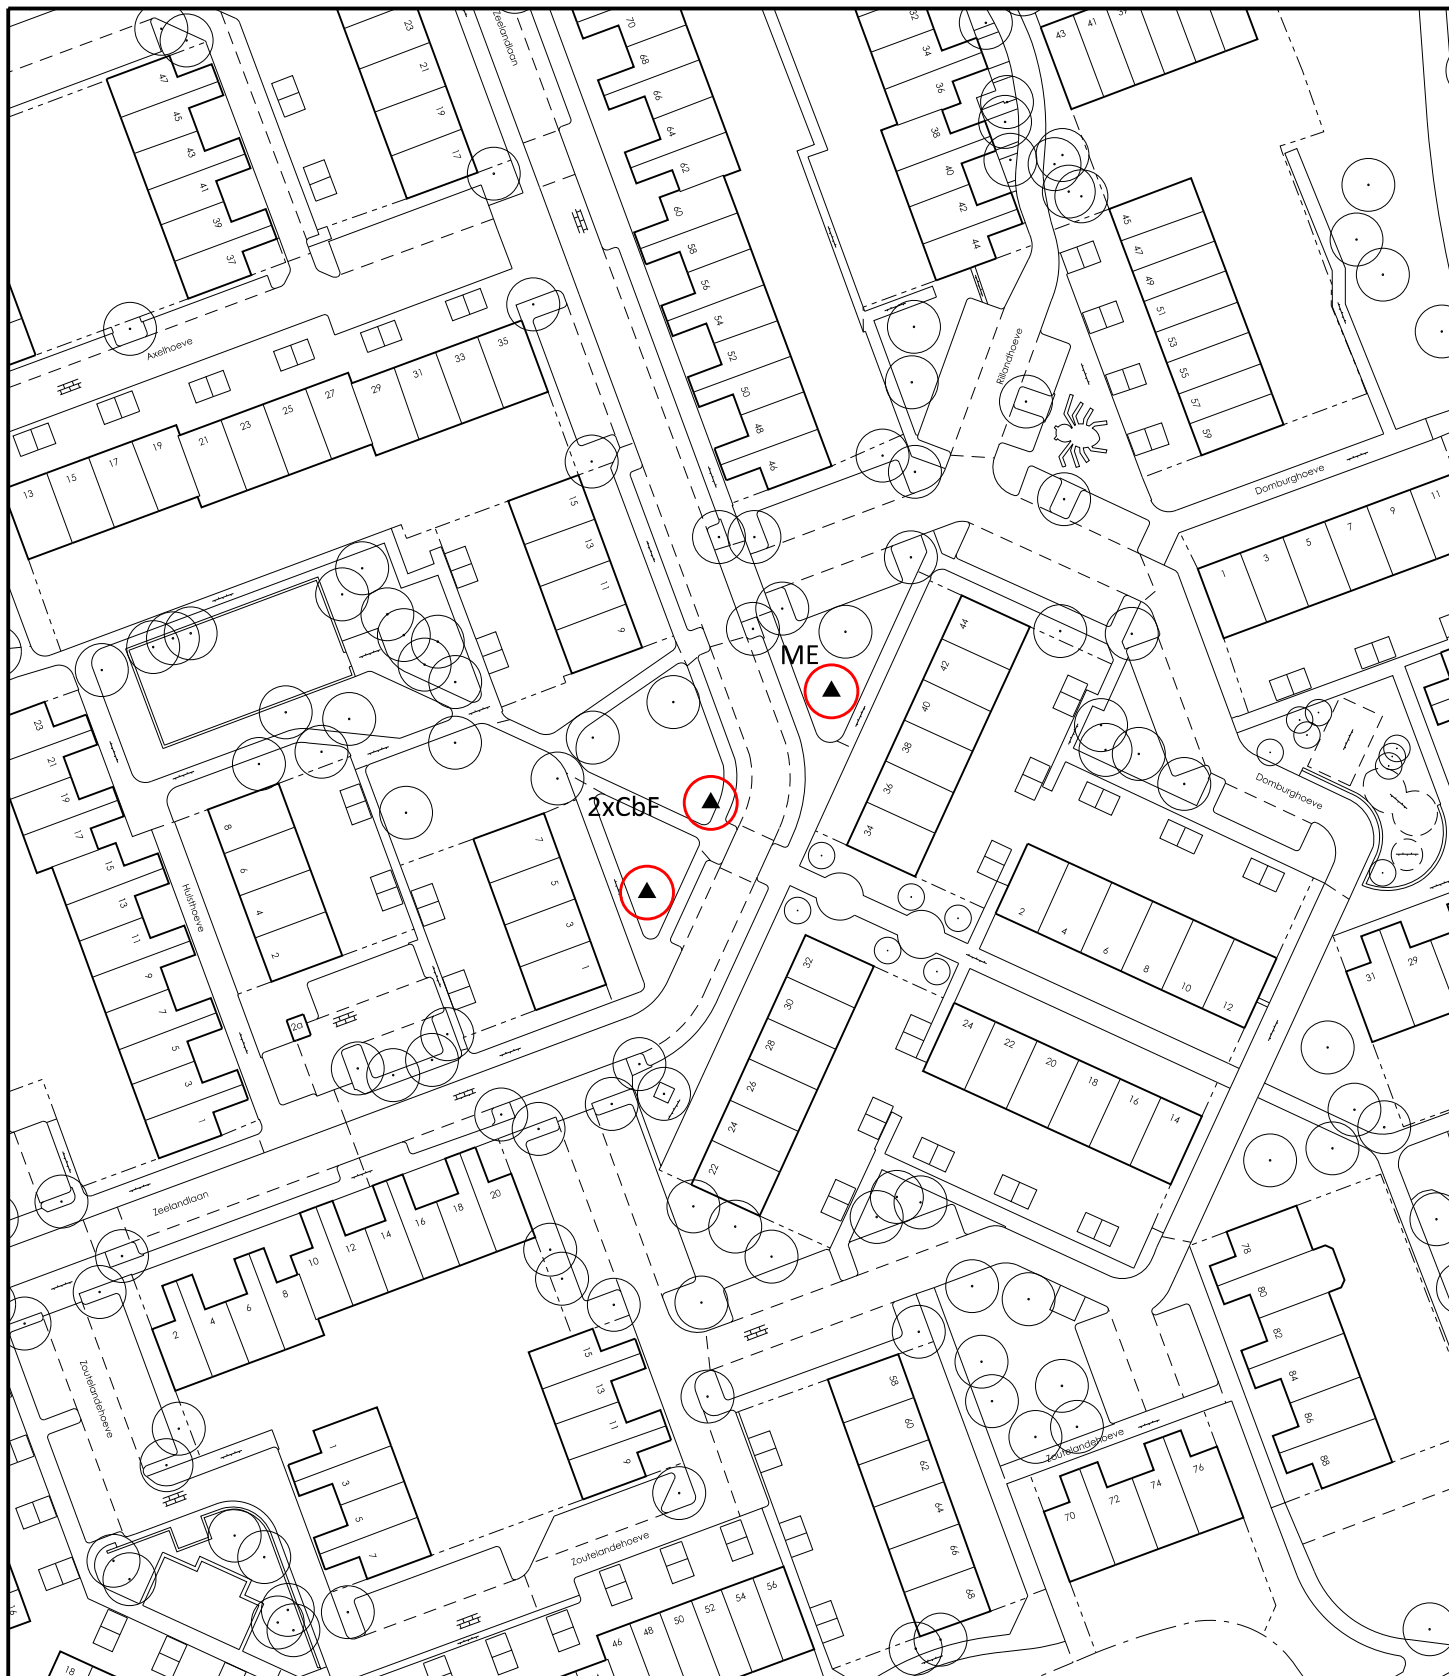

Wijk : Holy-Noord
 Adres : Zeelandlaan
 ▲ Te kappen : 2 vleugelnoten en 1 okernoot

Gemeente Vlaardingen
 Afdeling Openbare Werken



Schaal 1:1000

Bomenplan 2014-2015