




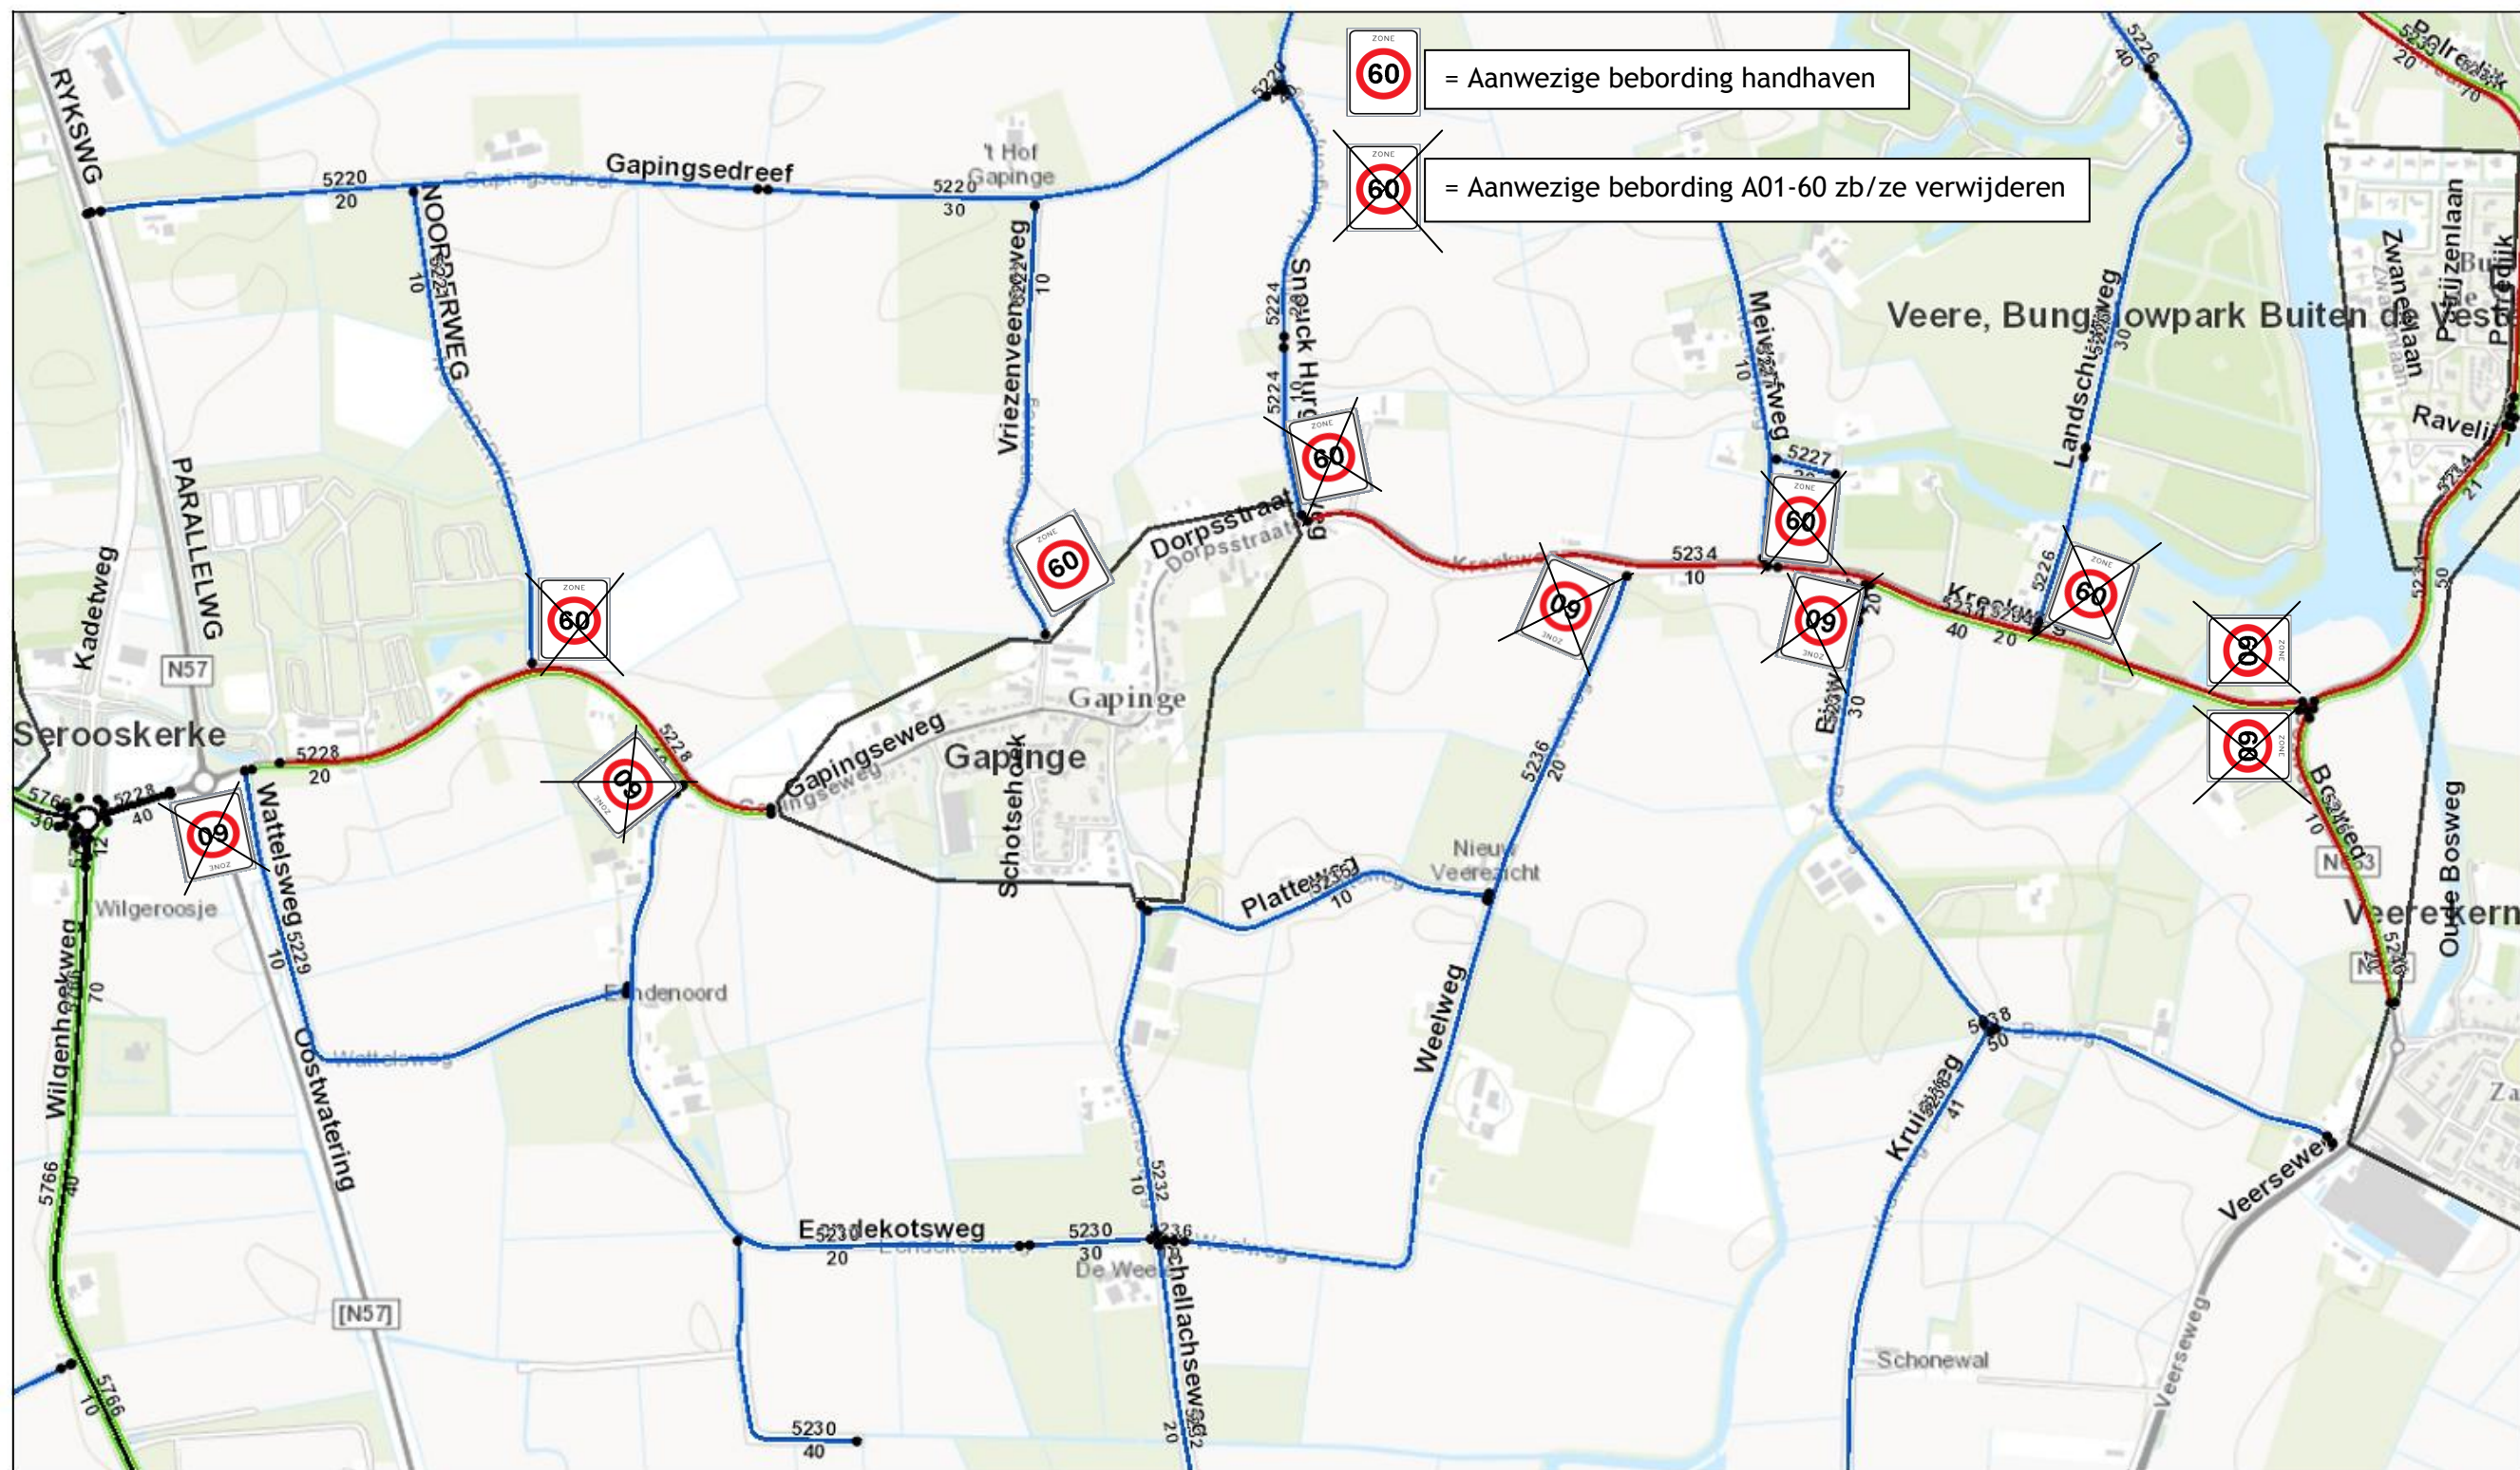

Schaal: 1:10.000	Bordenplan Te verwijderen borden en portalen	
	Gapinge, Kreekweg-Gapingseweg Auteur: Datum: 17-10-2013	

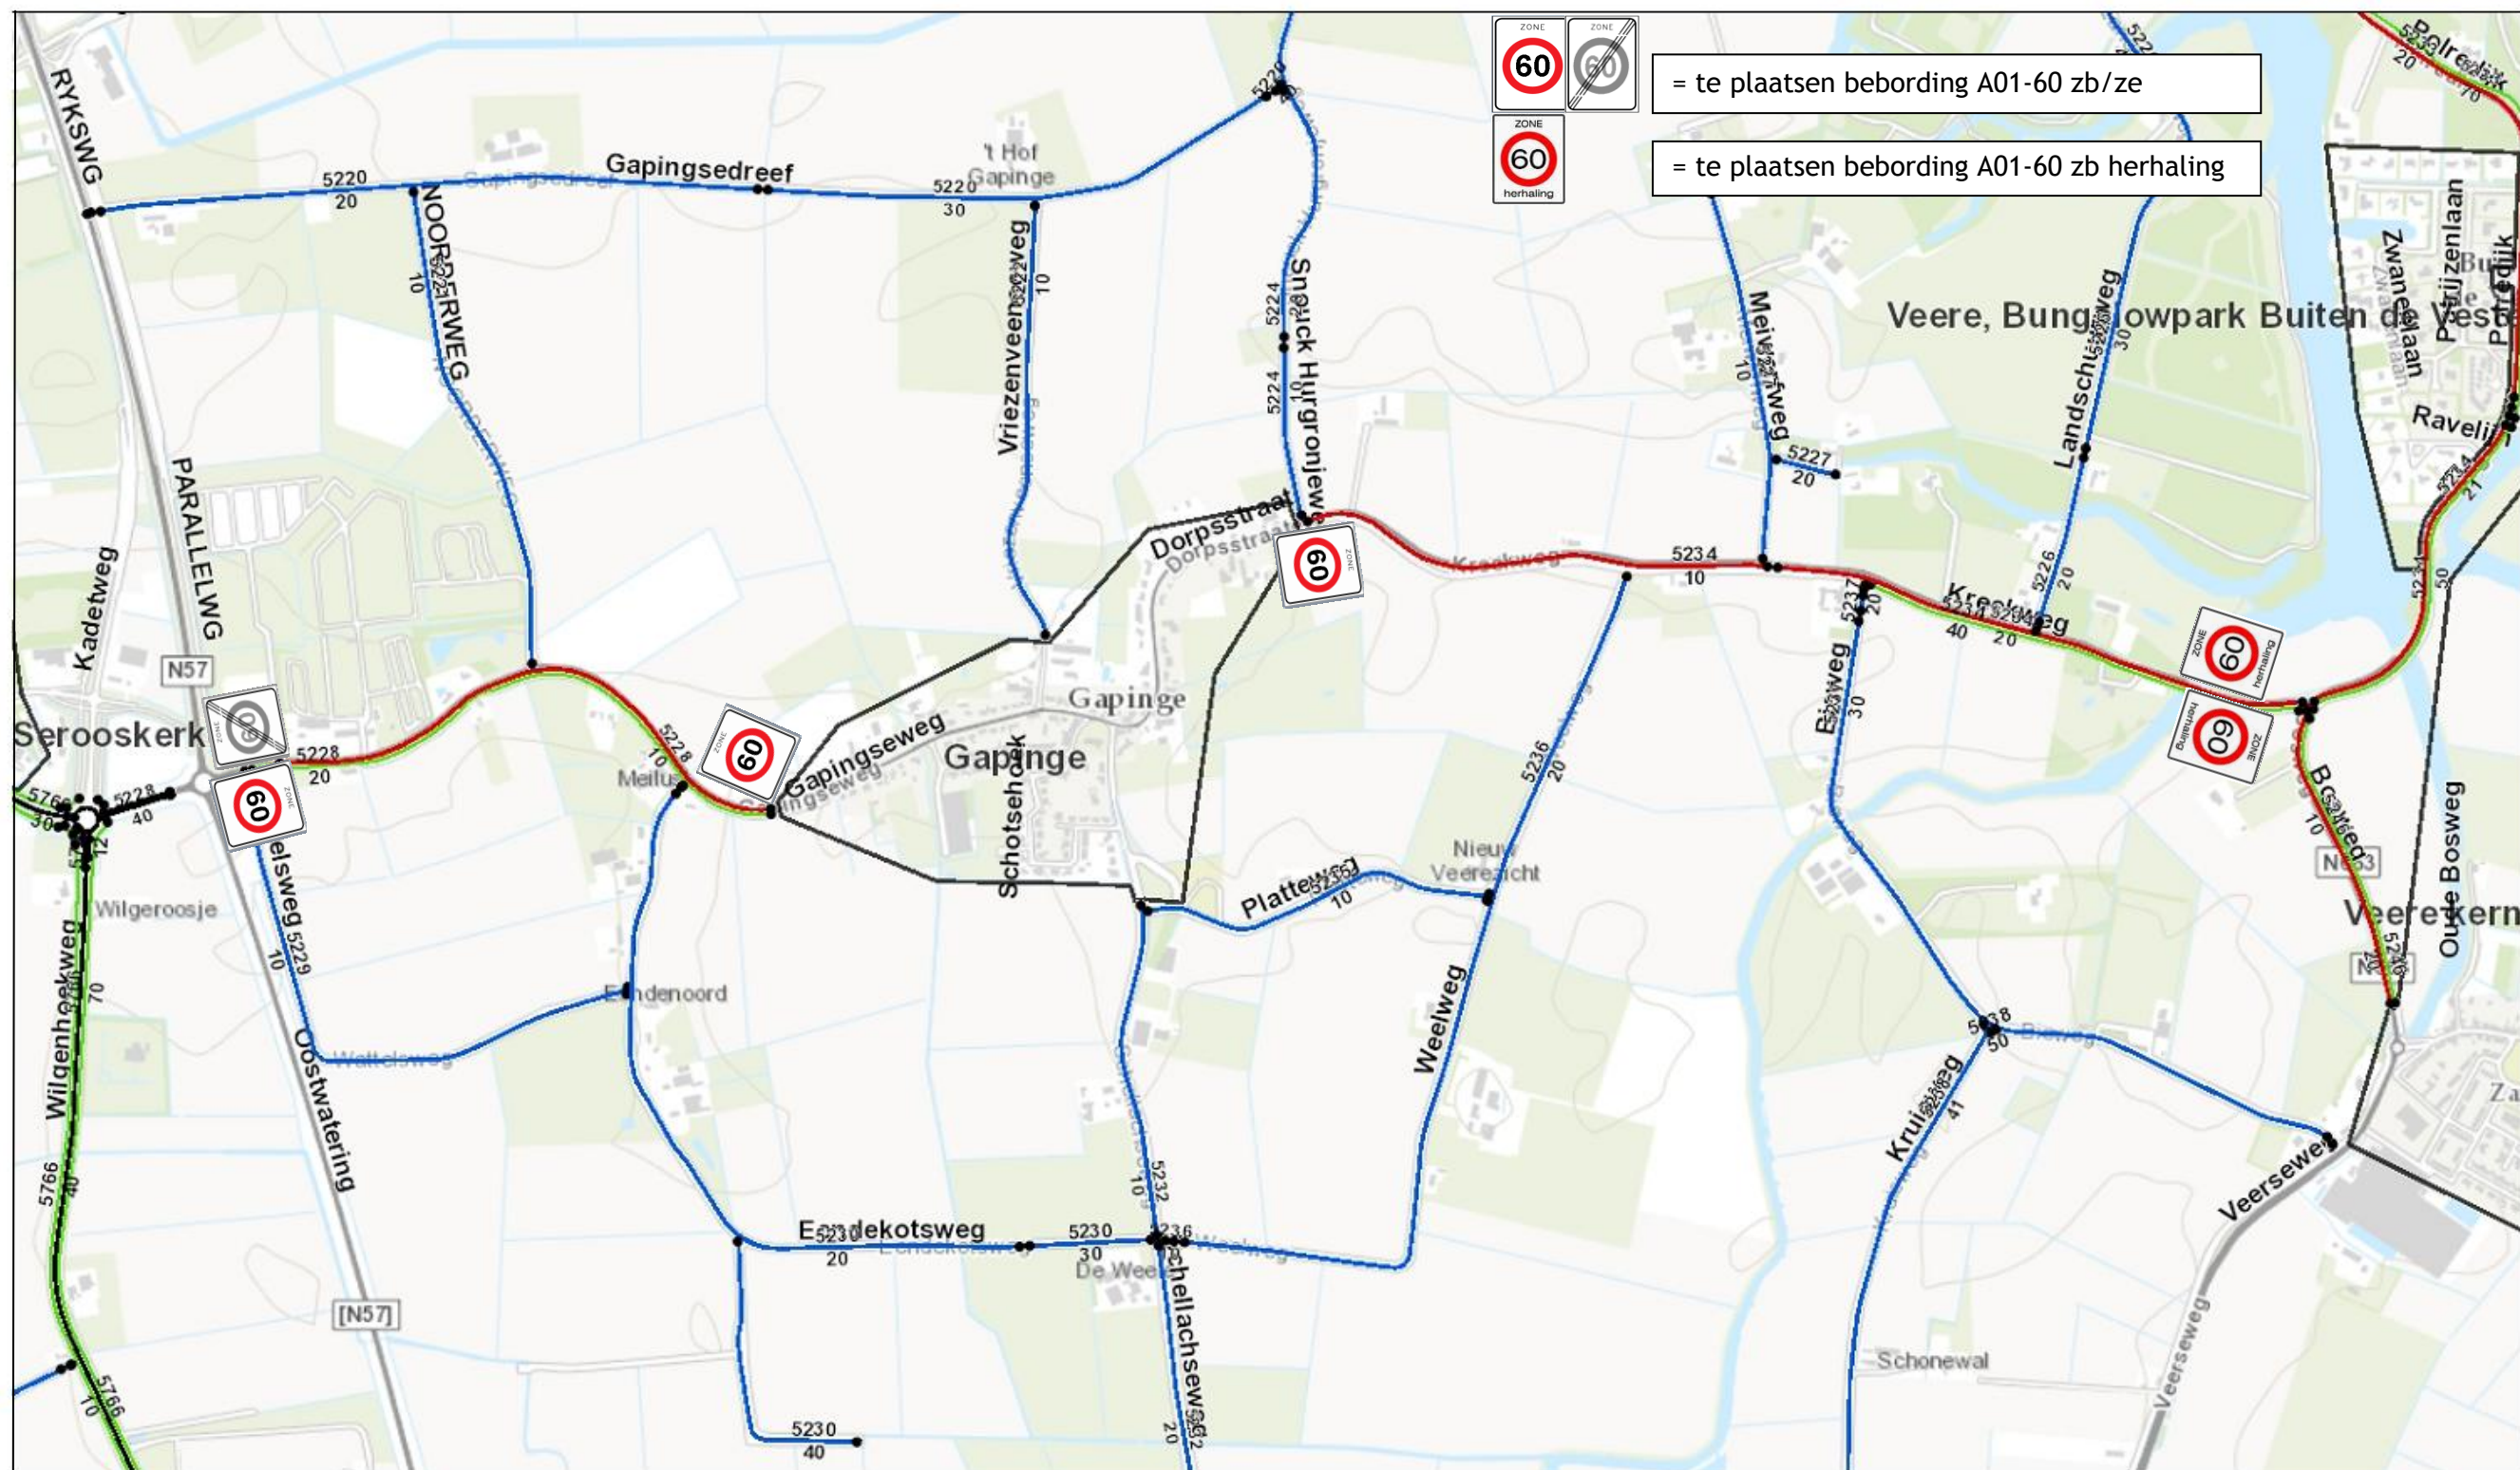

Schaal: 1:10.000	Bordenplan Te plaatsen borden en portalen	
	Gapinge, Kreekweg-Gapingseweg Auteur: Datum: 17-10-2013	

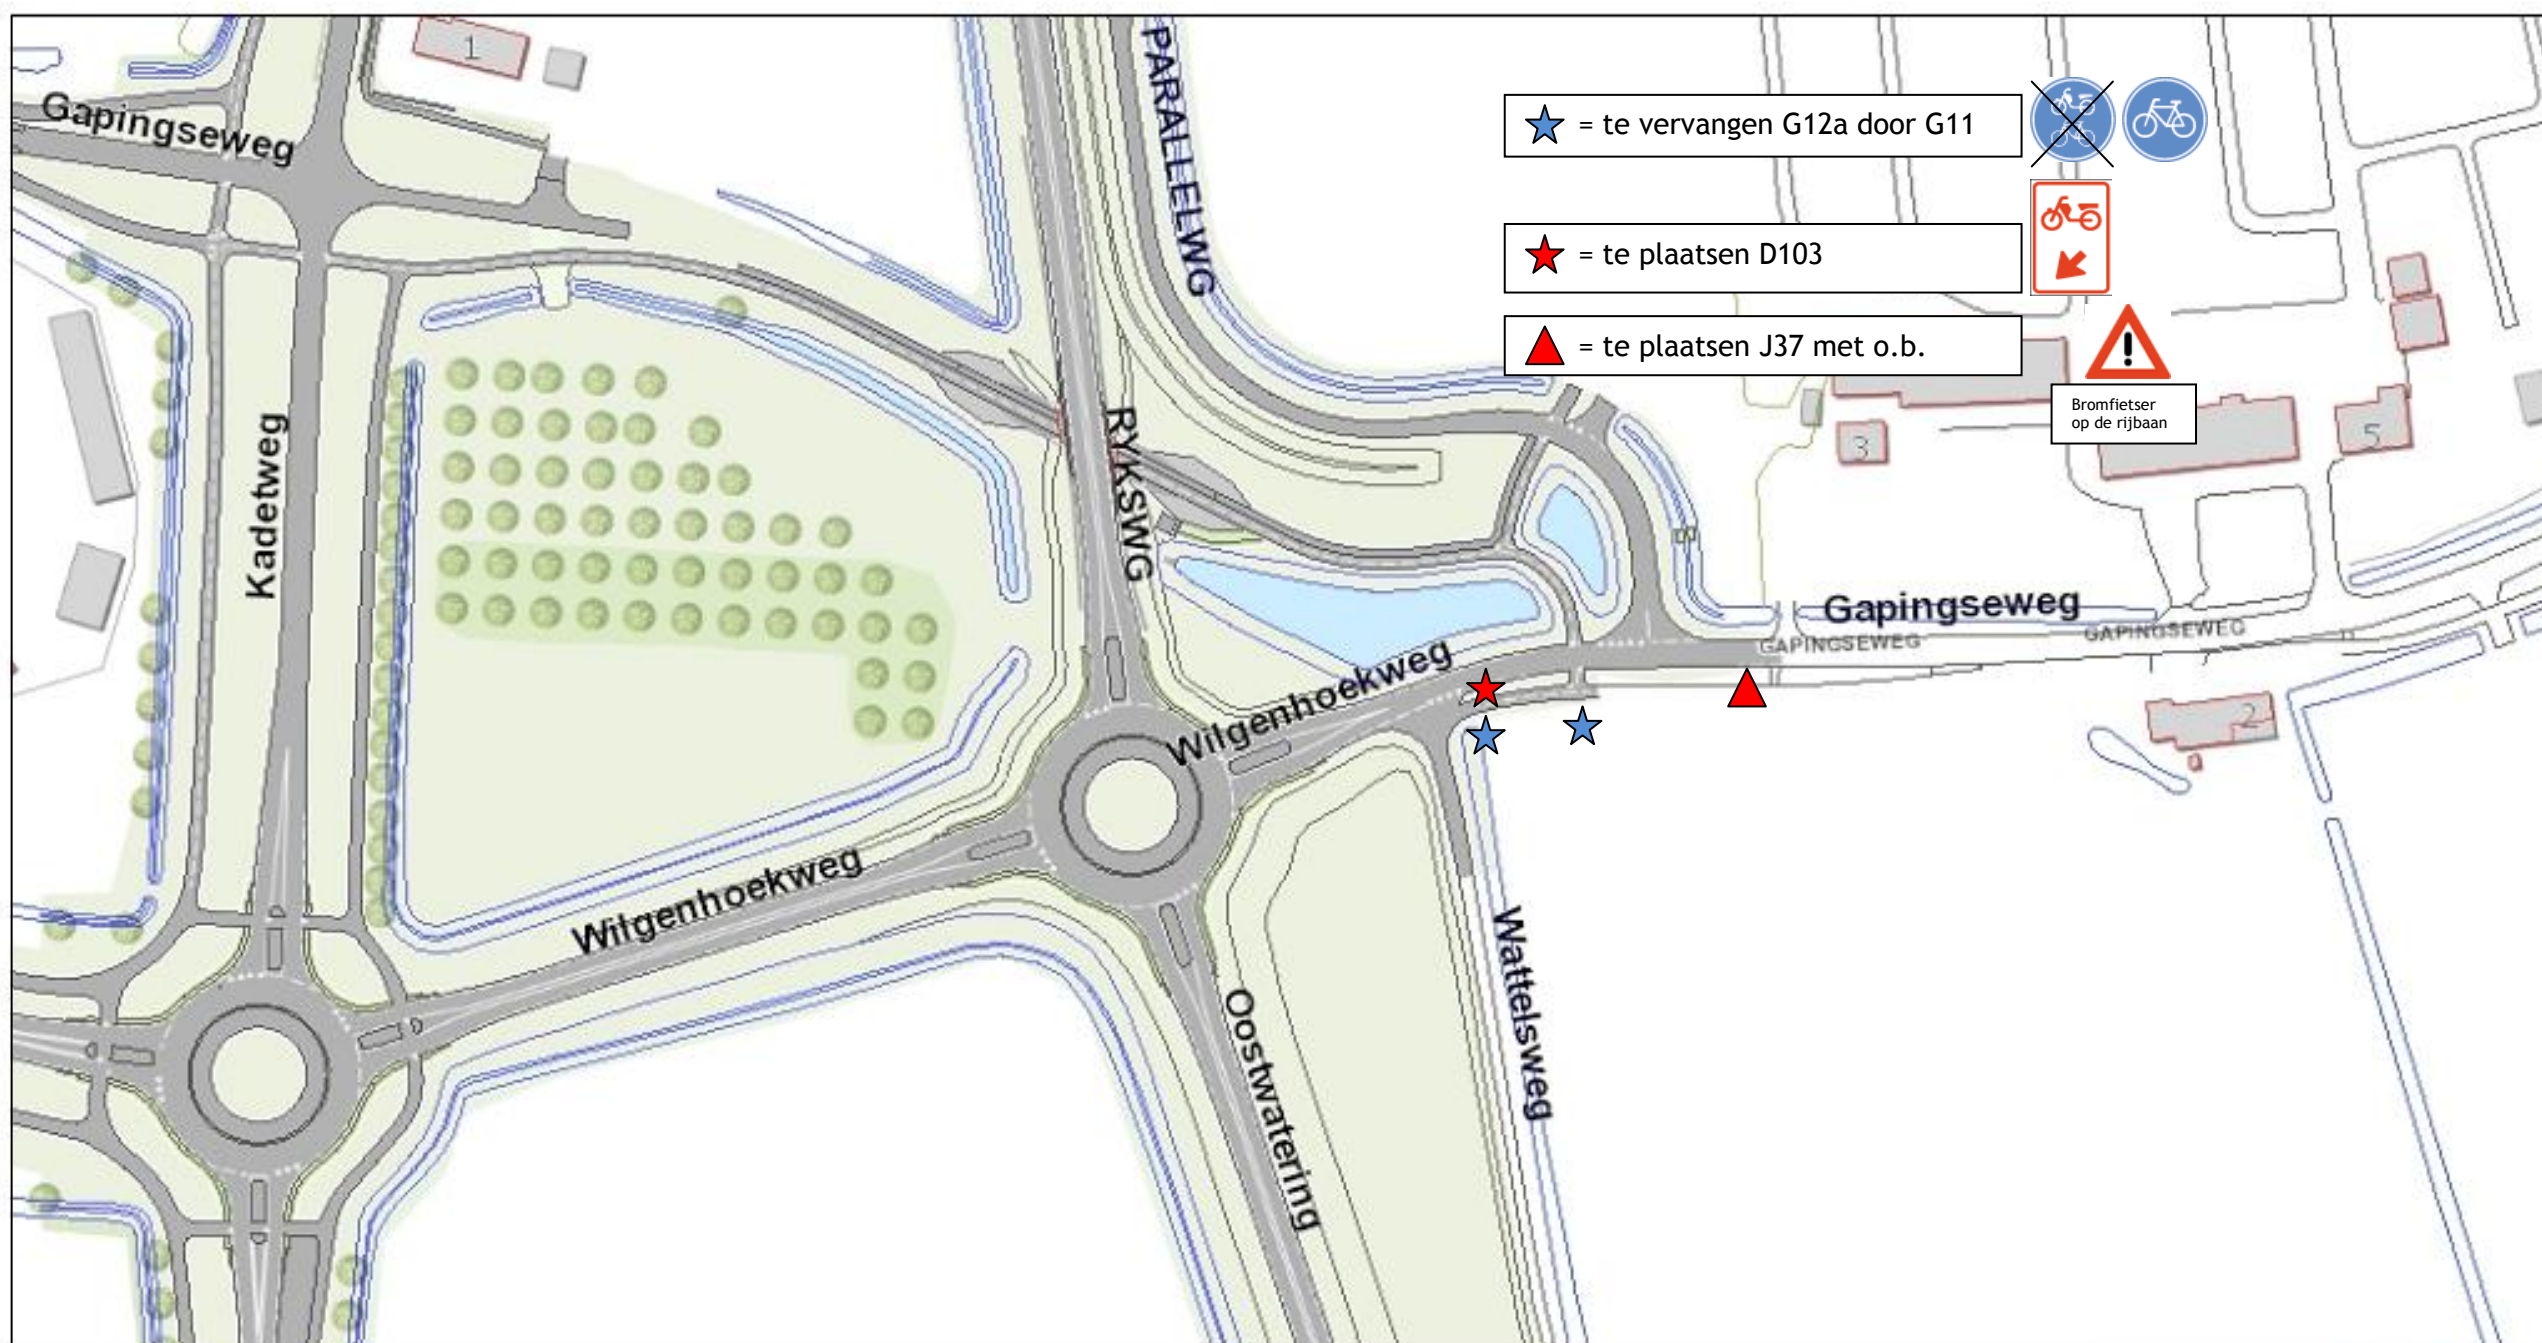

Schaal:
1:2.000

Bordenplan

Detail rotonde N57 - Wattelsweg

Gapinge, Kreekweg-Gapingseweg

Auteur:
Datum: 05-11-2013

