


Bijlage bij verkeersbesluit : Aanduiden van een verplicht fiets/bromfietspad langs de Larserringweg en het regelen van de voorrang op de kruisingen waar het verplicht fiets/bromfietspad conflicteert met gemotoriseerd verkeer (141027867). Registratienummer tekening: 141027864.


Blad 1.


Overzicht



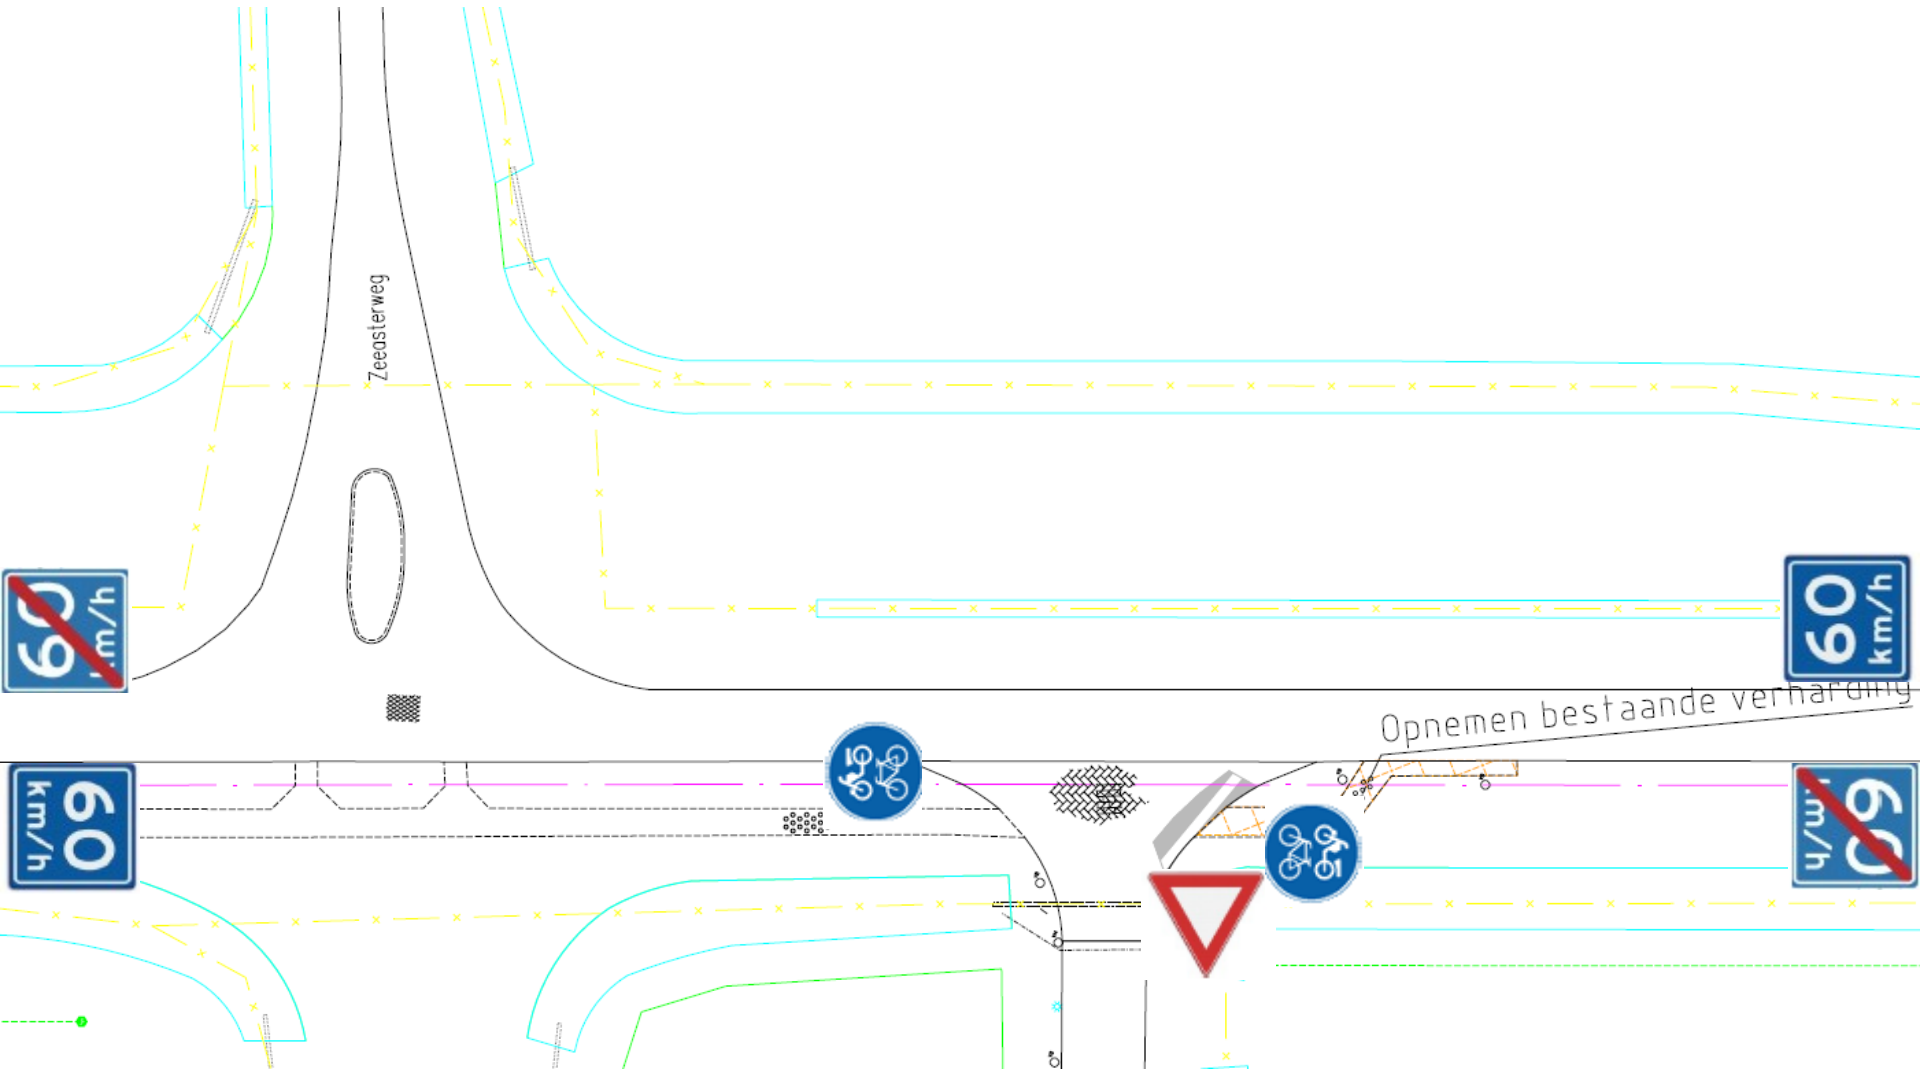

Tekening bij verkeersbesluit fietspad/bromfietspad Larserringweg.
Blad 3, detailtekening bij kruising Larserringweg / Lisdoddeweg.

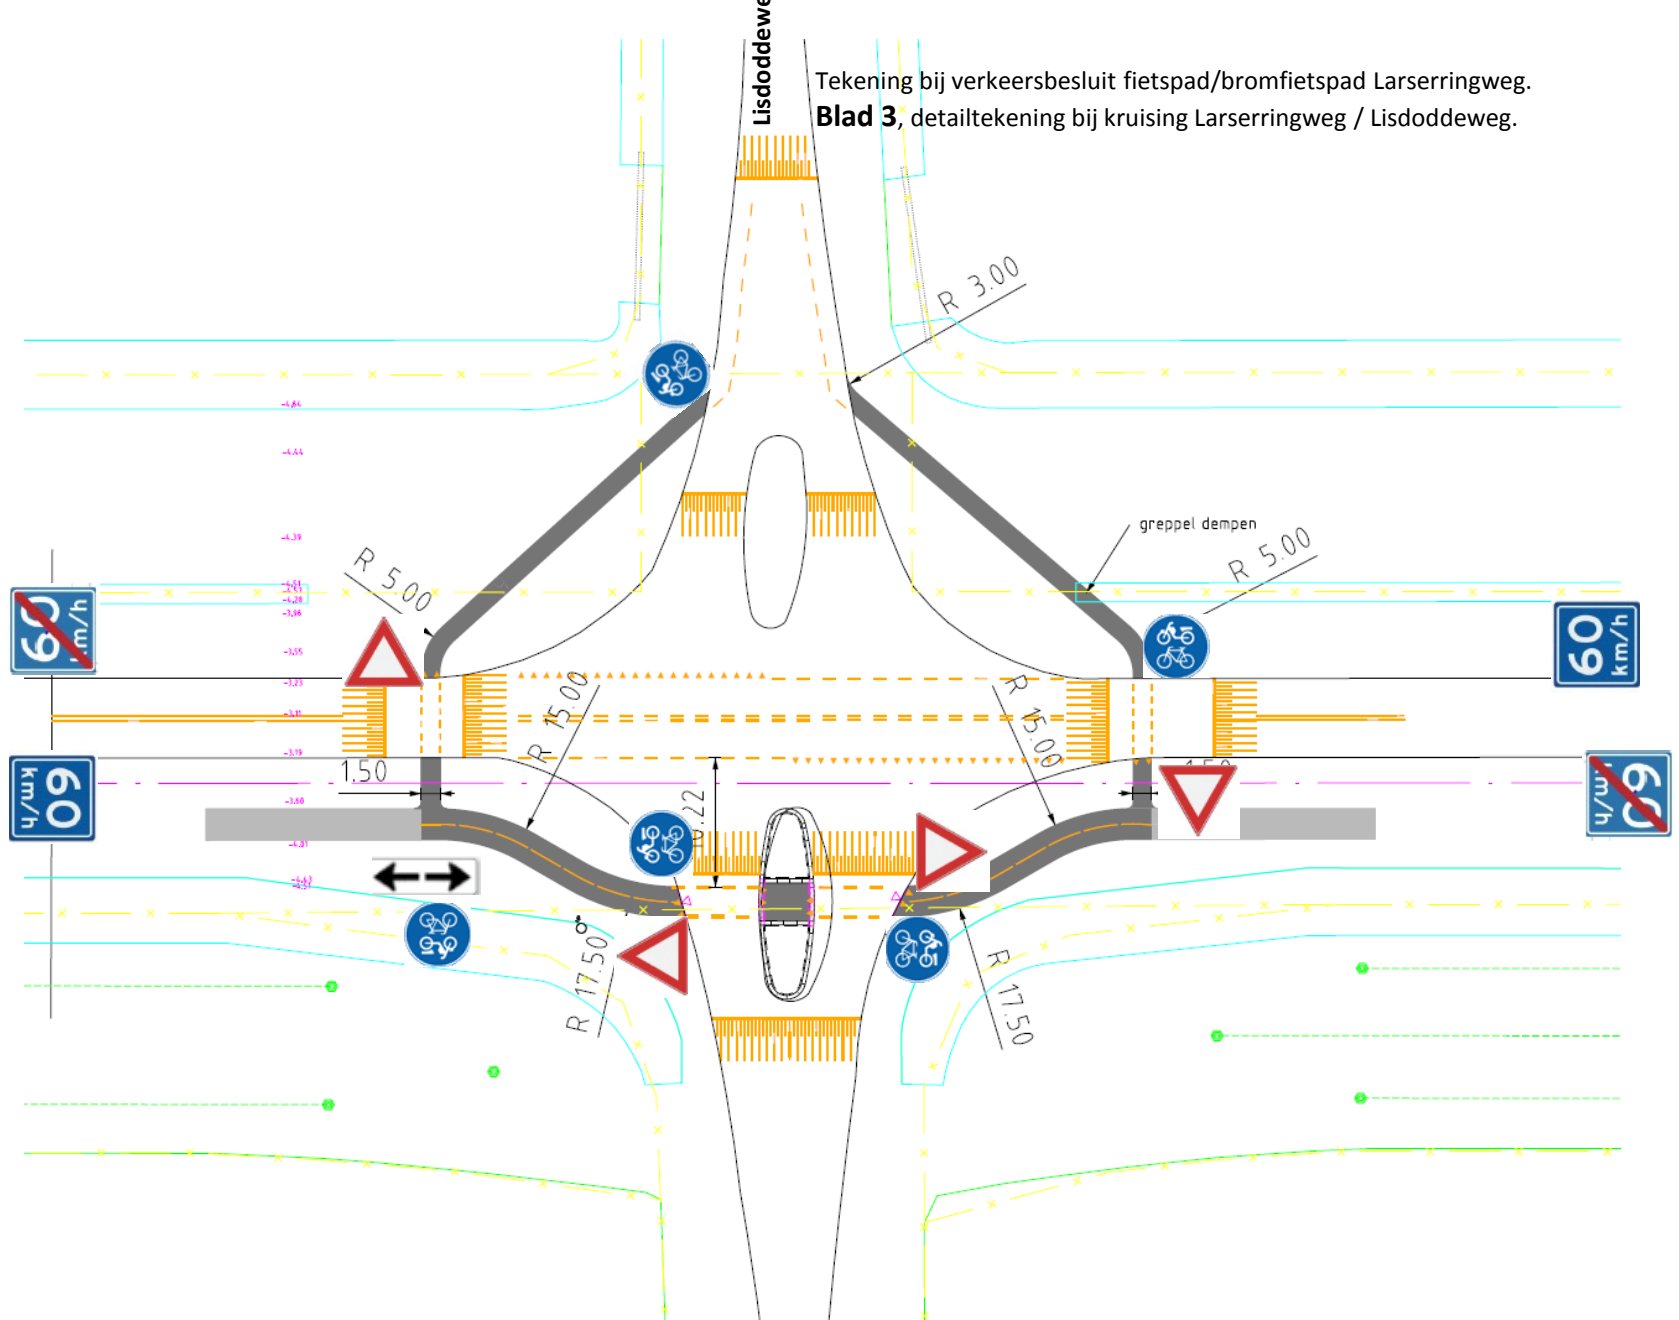

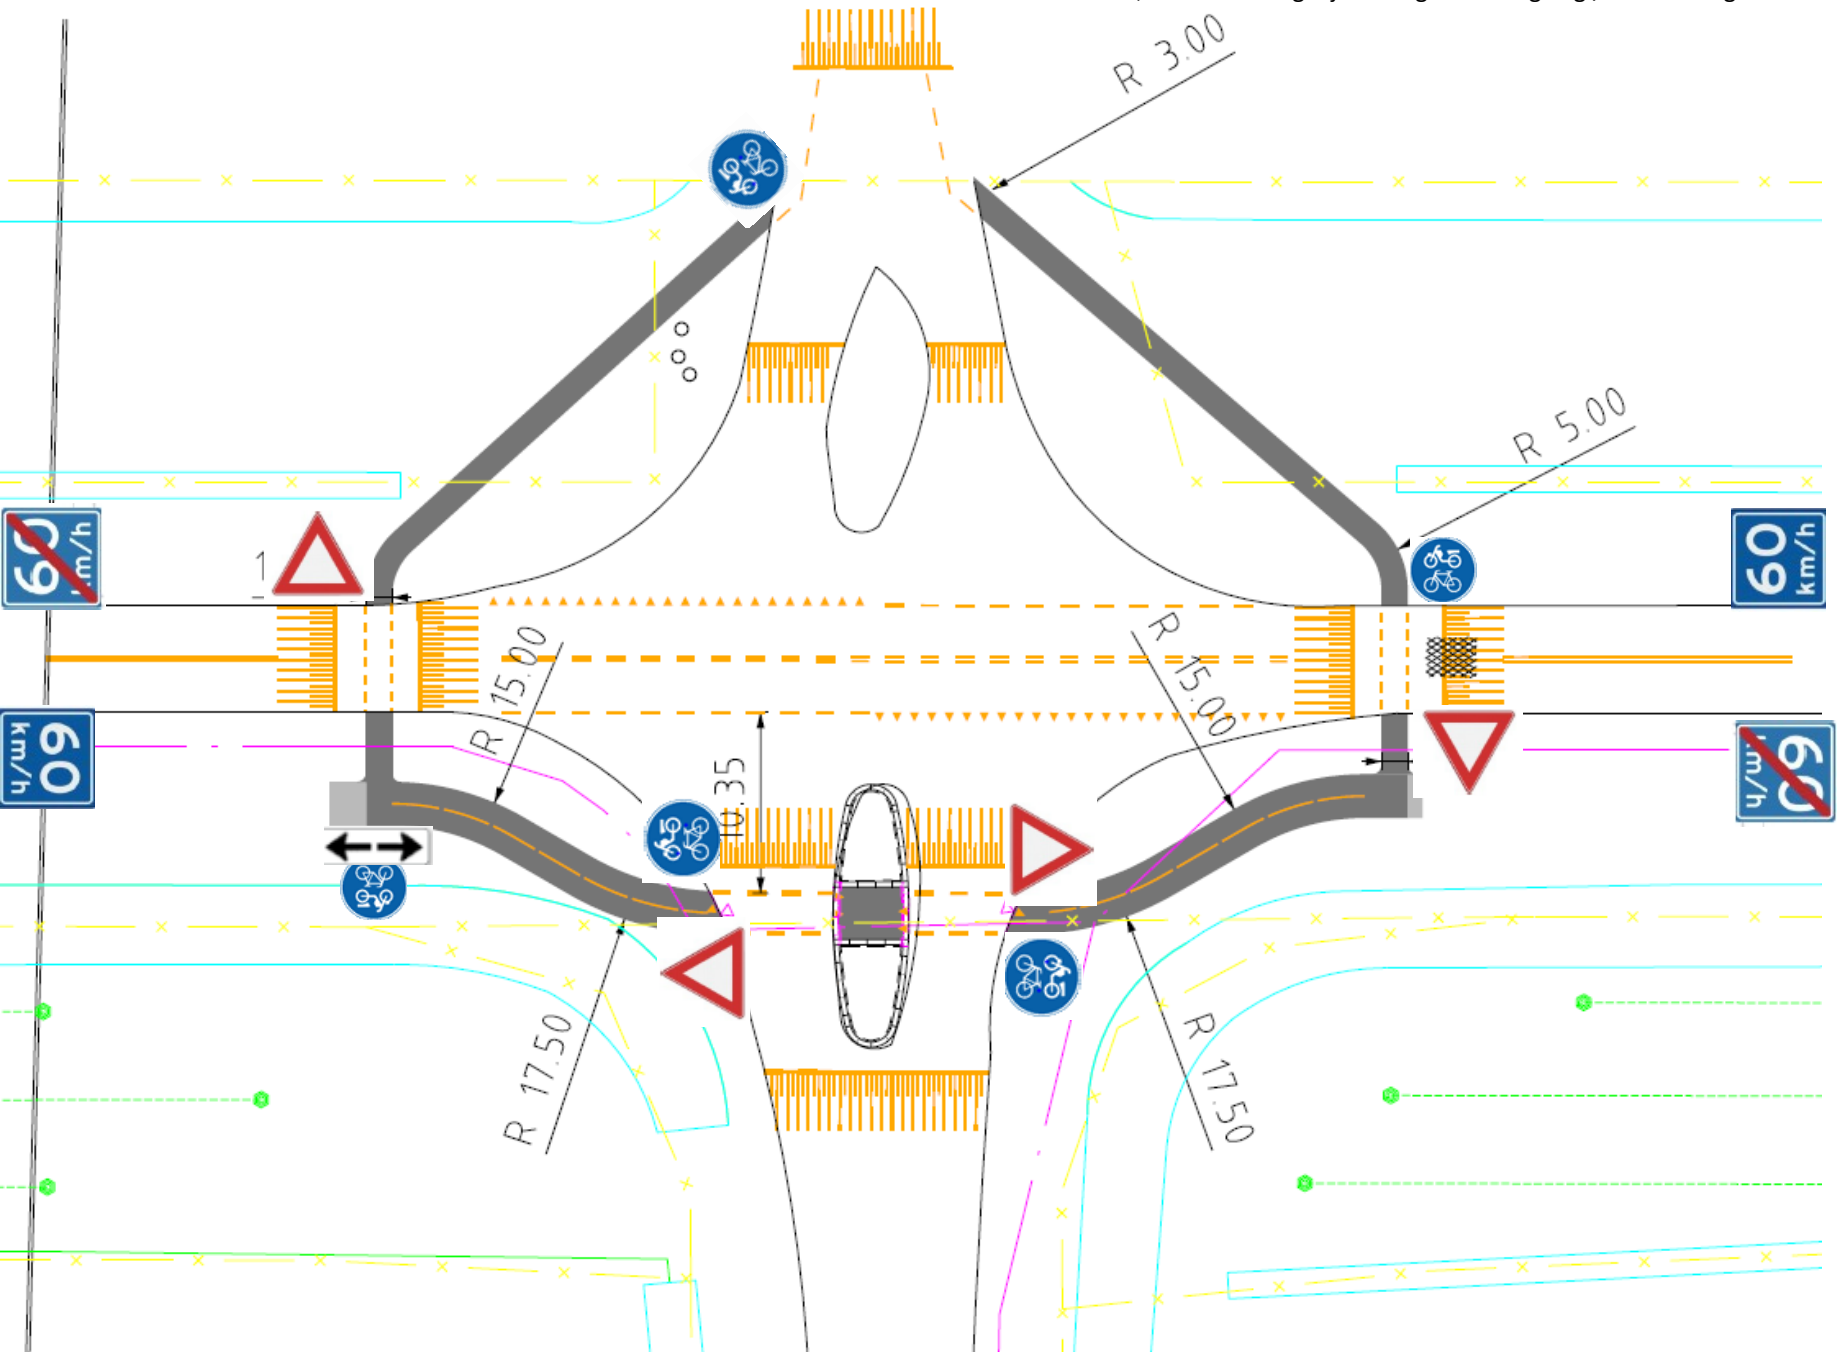

Tekening bij verkeersbesluit fietspad/bromfietspad Larserringweg

Blad 5 detailtekening bij kruising Larserringweg - Rietweg

