


Dwarsprofielen van der Kroon SN 6675402

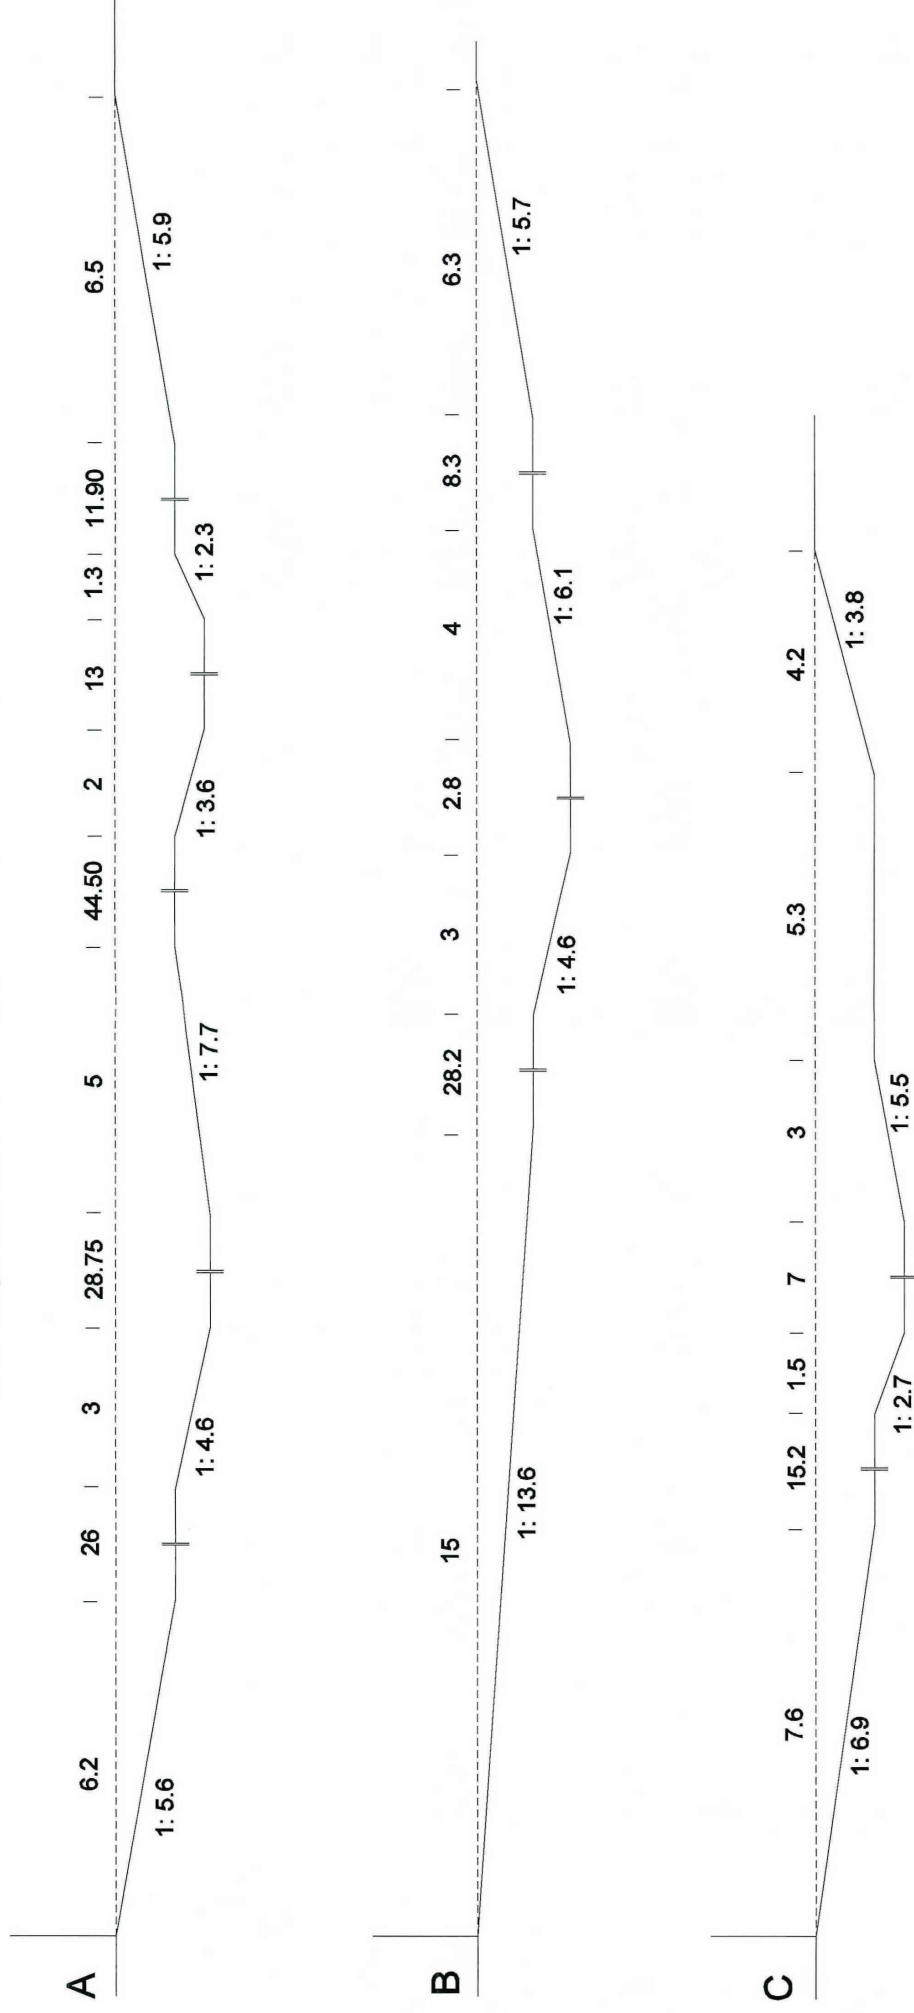

Inrichting SN 6675402



erfgrens

bebouwing





grasland

struweel

moeras

wegen

Poel en water

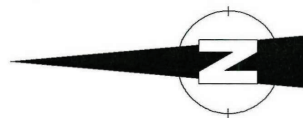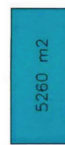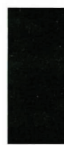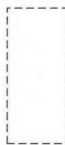

SP-22-07-2013

B.J.F.M. van der Kroon
Pannerdsewaard 12
6911 KM Pannerden
Schaal 1: 1000



'tOnderholt
AGRARISCHE NATUURVERENIGING