





3 Achter aanzicht
1 : 100

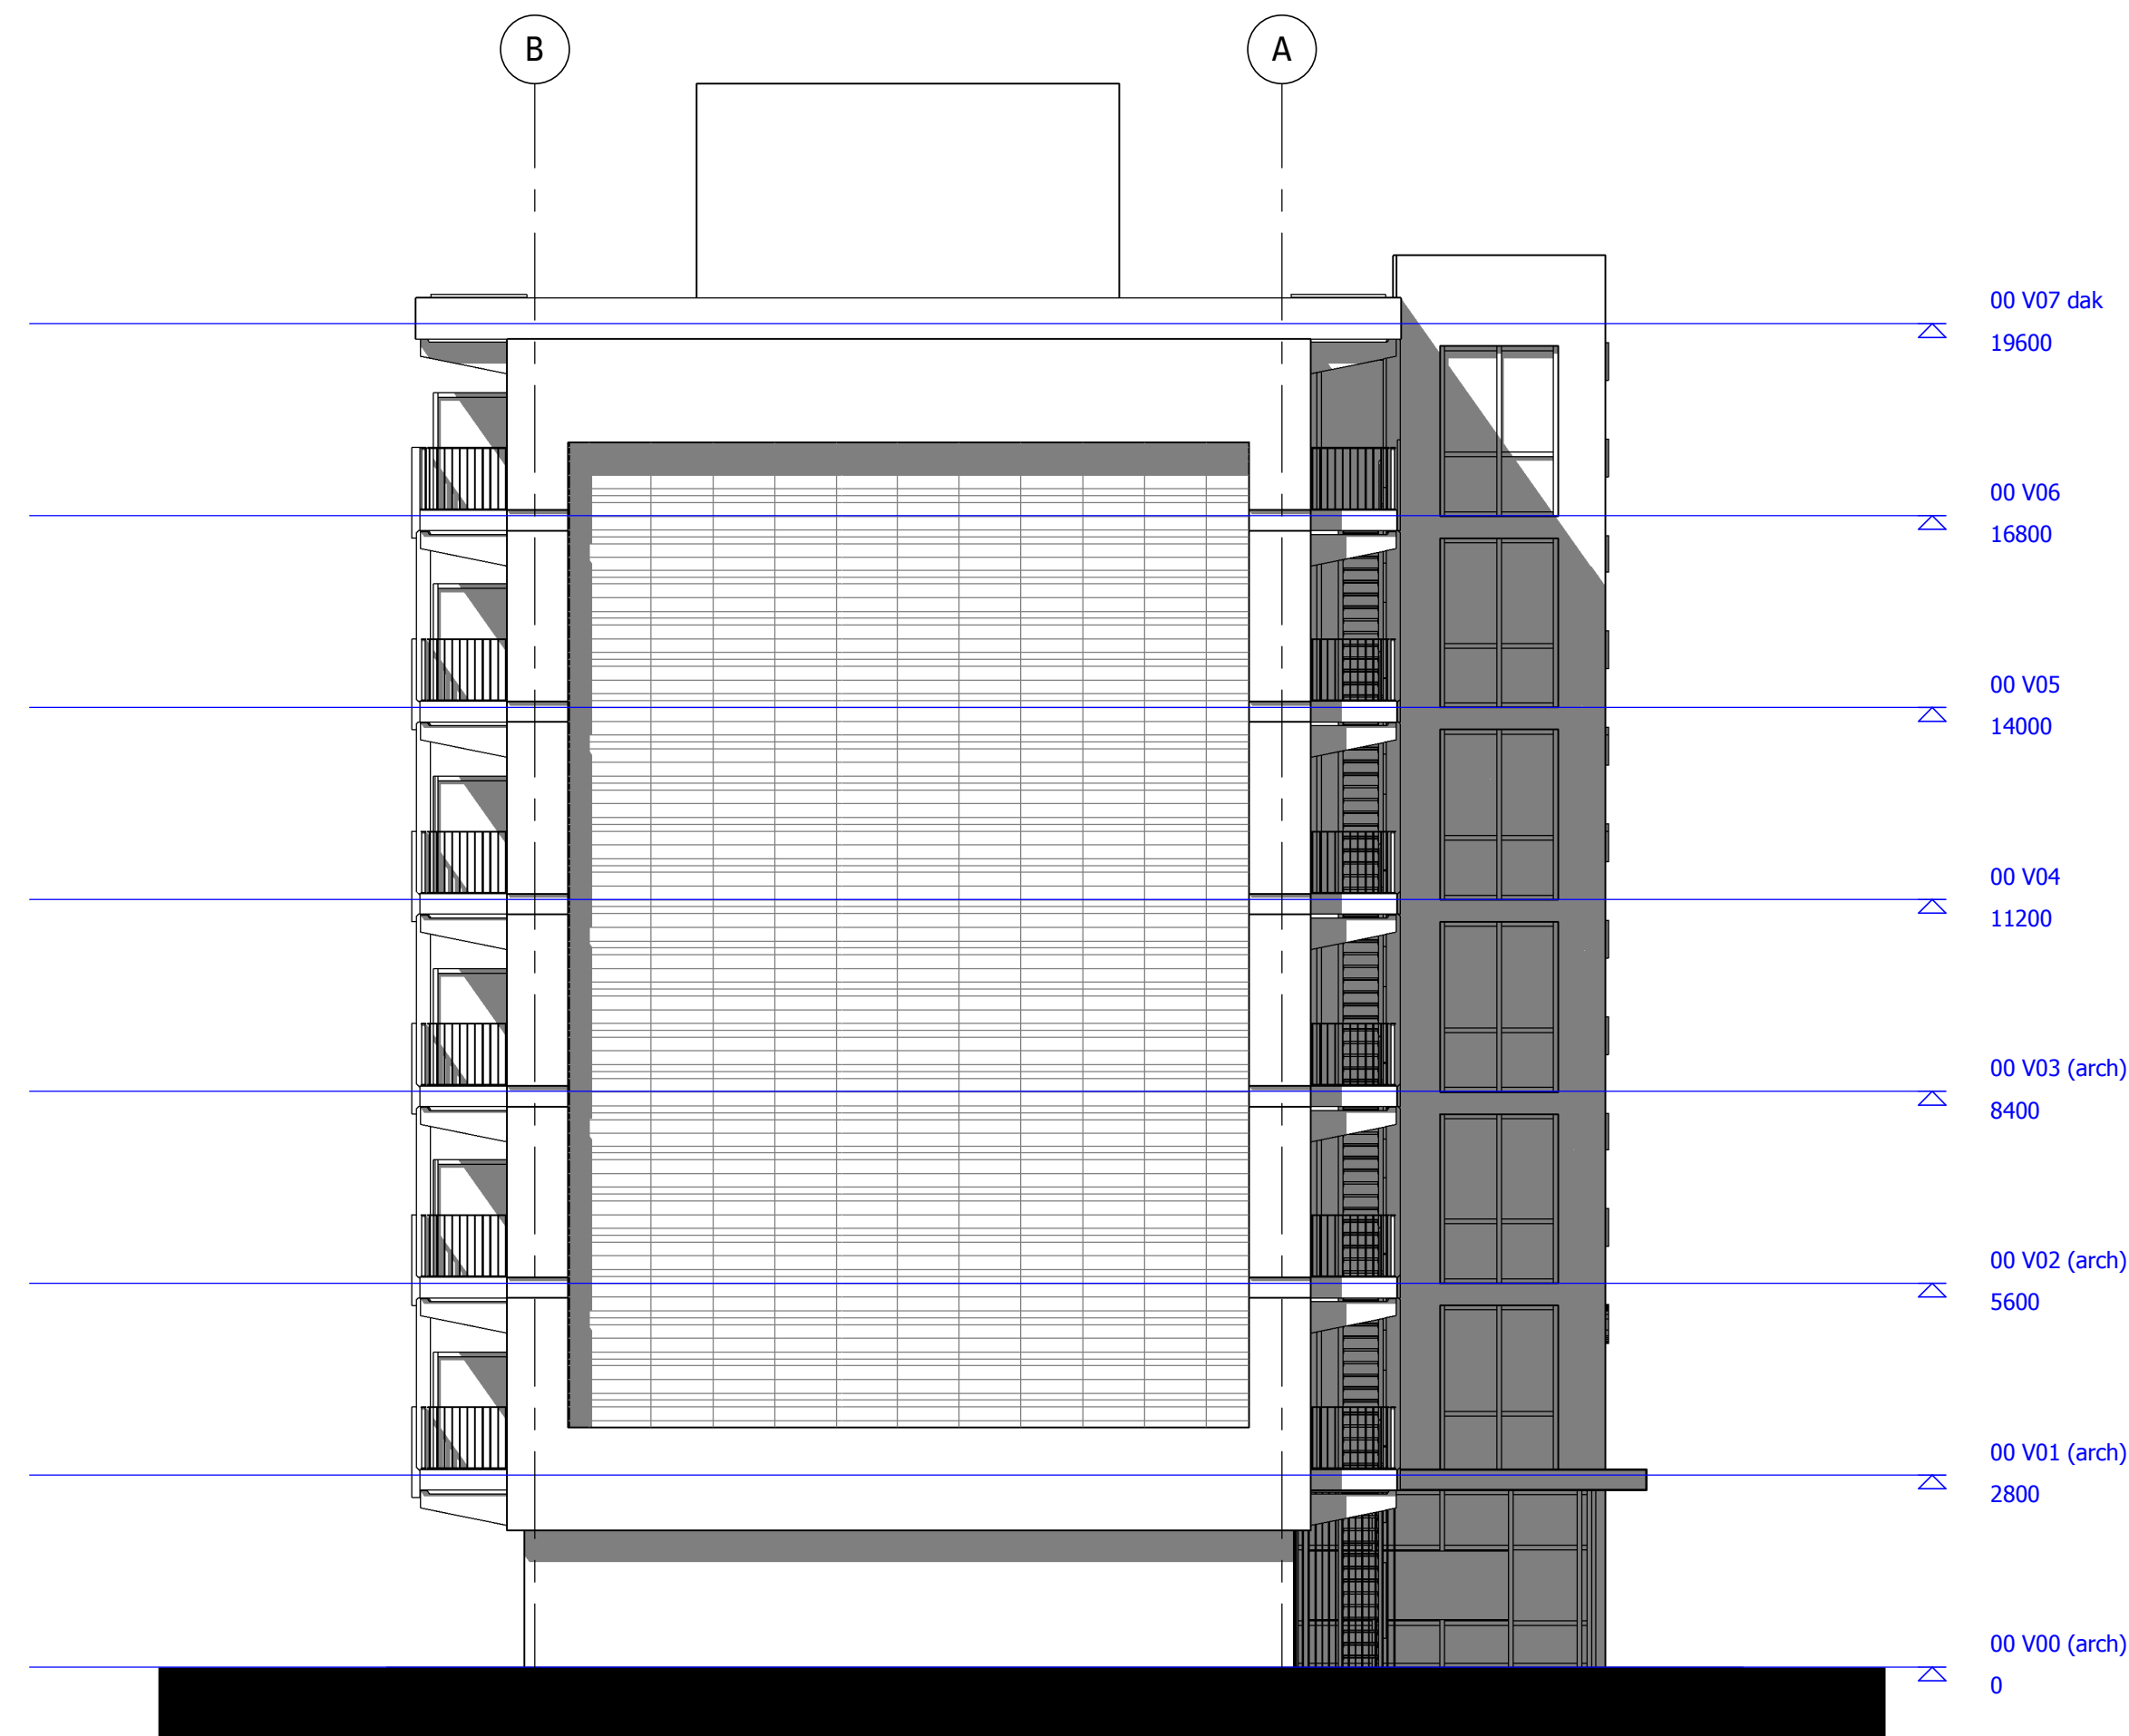

4 Linker zijaanzicht
1 : 100



1 Voorraanzicht
1 : 100

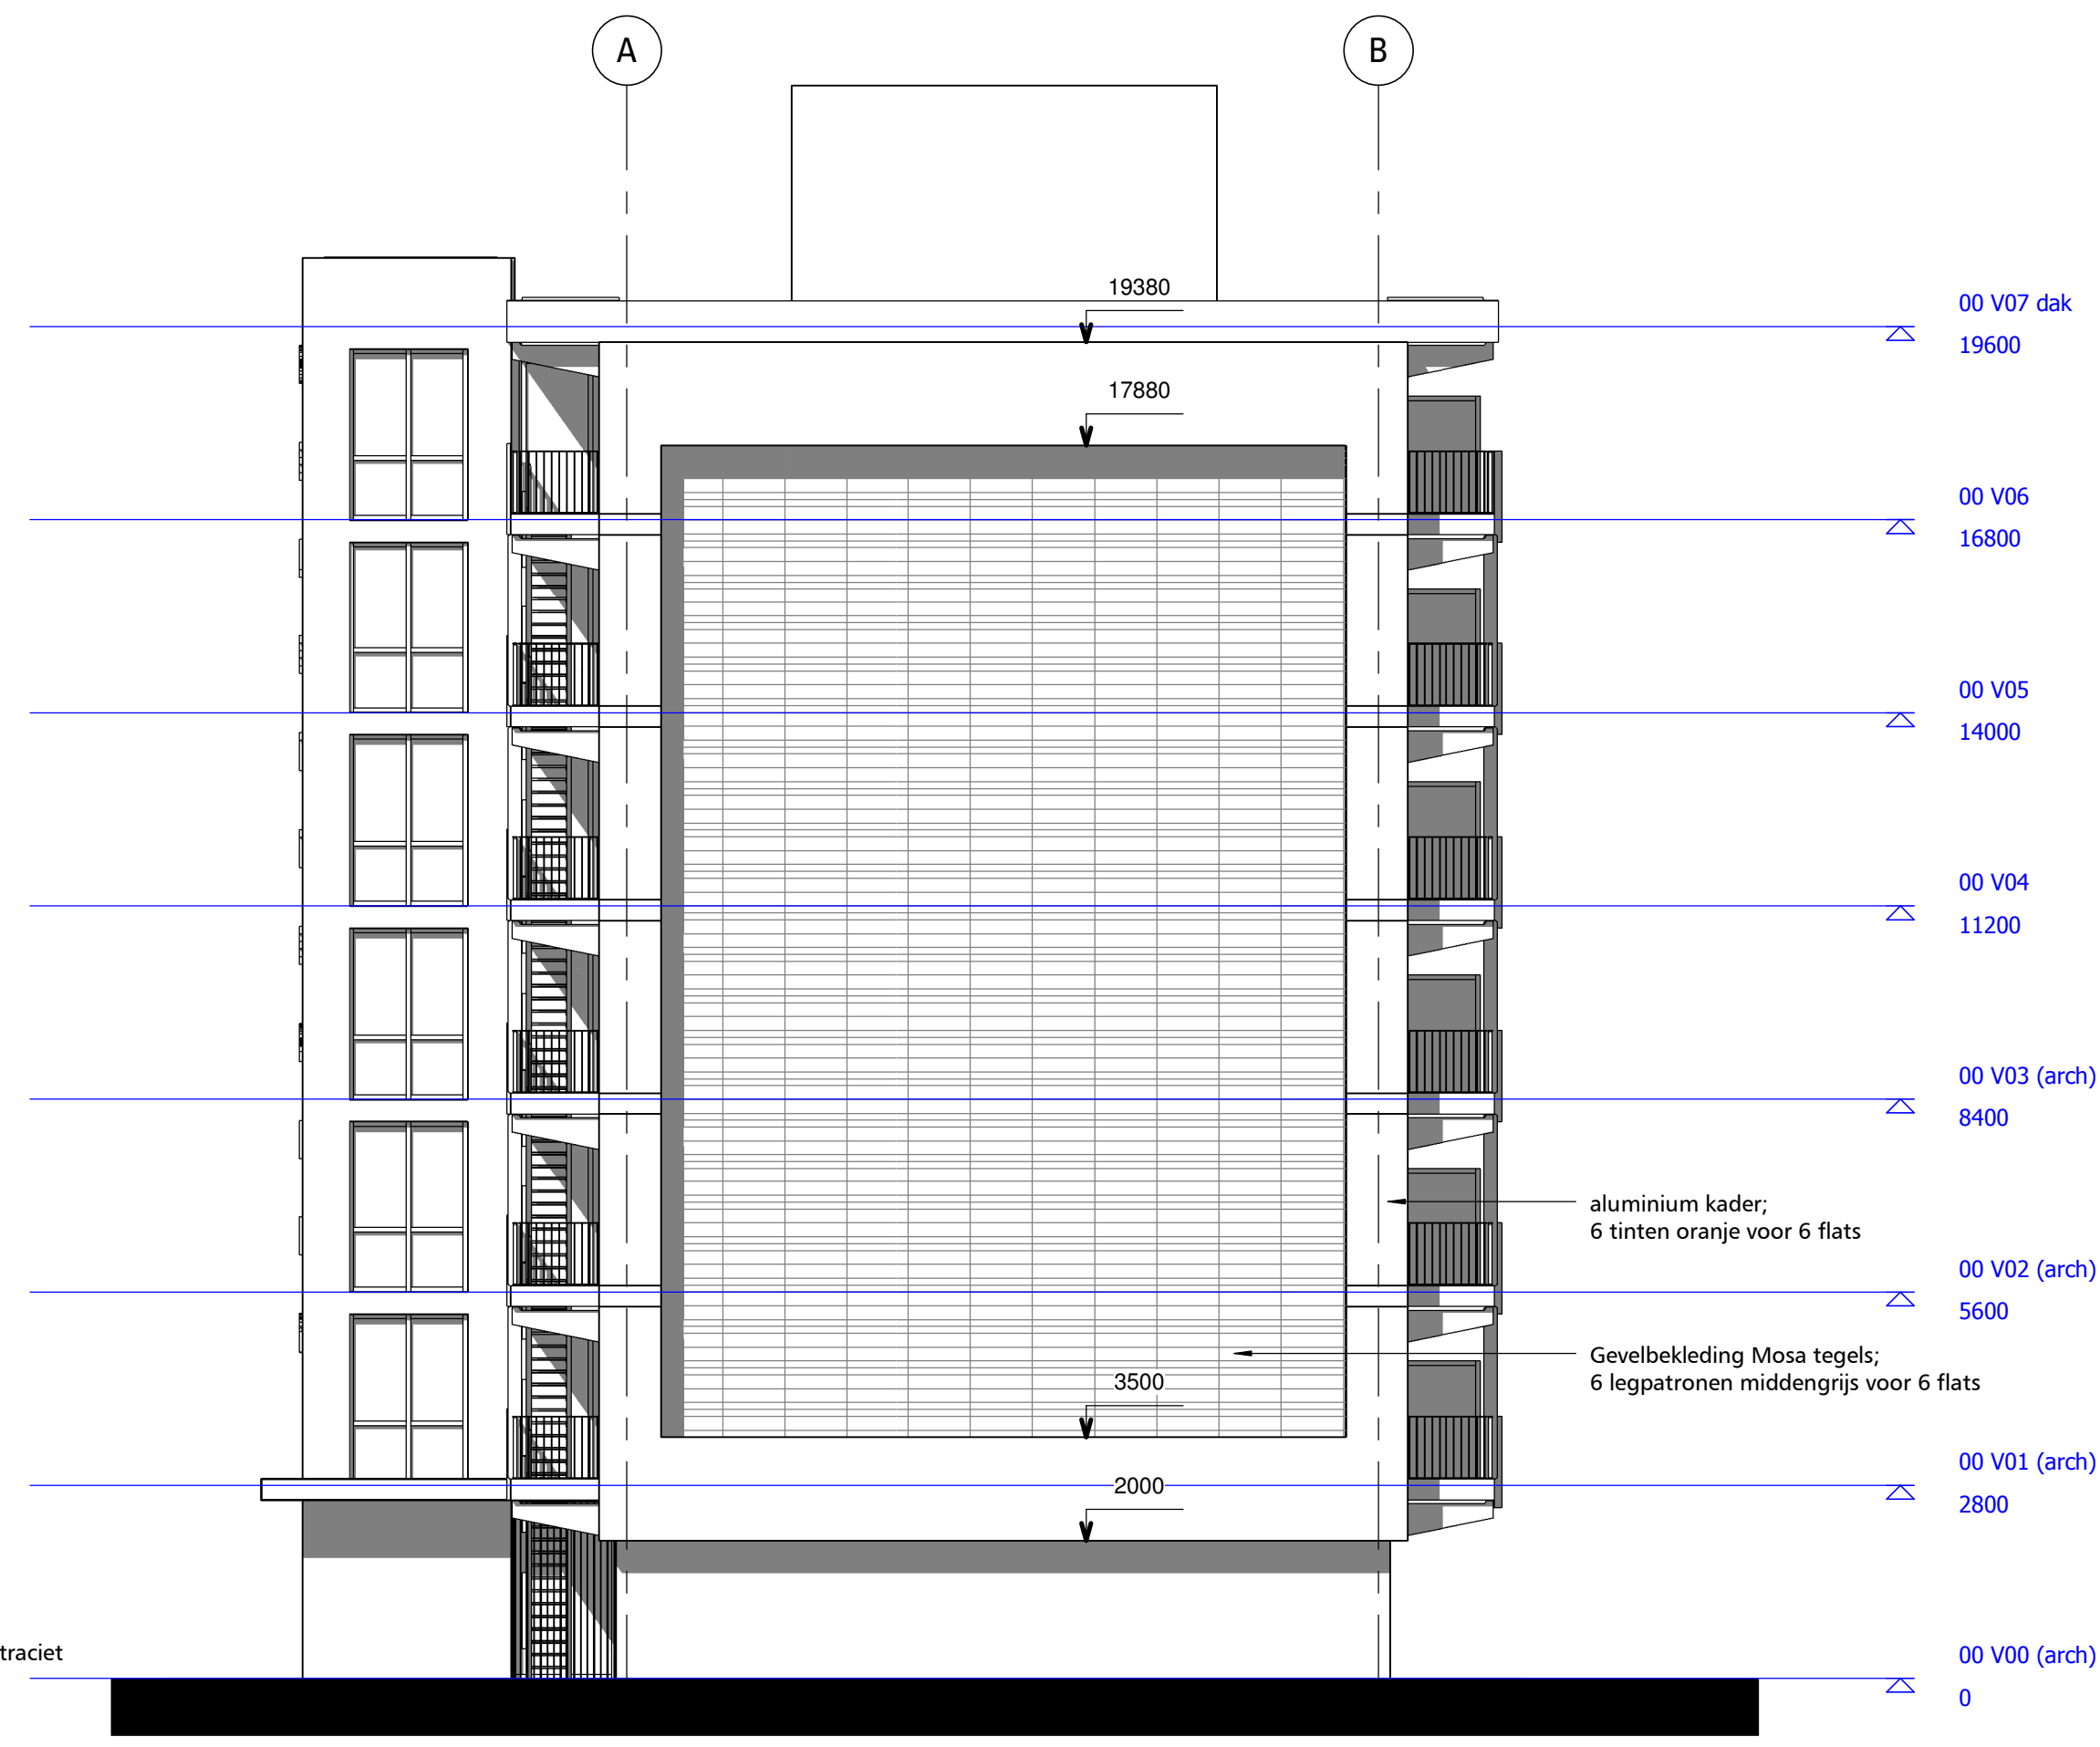

2 Rechter zijaanzicht
1 : 100