

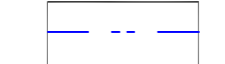
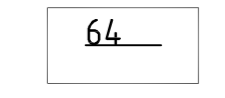


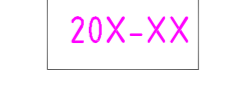


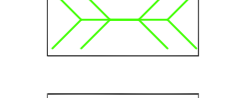



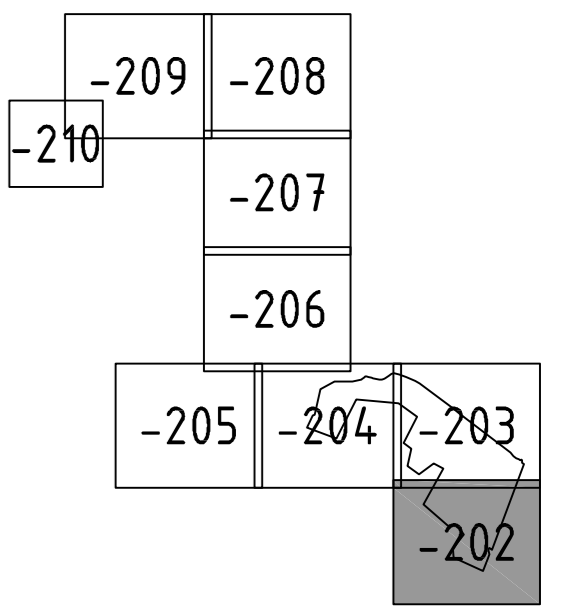


TEKENINGNR. -203
TEKENINGNR. -202

LEGENDA

-  BLADGREN
-  KADASTRALE GRENS
-  PLAATS DWARSPROFIEL MET NUMMER
-  NUMMER KUNSTWERK
-  BESTAANDE DUIKER AANPASSEN MET NUMMER
-  BESTAANDE TE VERVANGEN DUIKER MET NUMMER
-  NIEUW AAN TE BRENGEN DUIKER MET NUMMER
-  PLAATSEN BETONSHOT MET NUMMER
-  DAM EN DUIKER VERWIJDEREN MET NUMMER
-  DUIKER VERWIJDEREN MET NUMMER
-  TE MAKEN GRONDHAM MET NUMMER
-  OUD BRUGHOOFD (KUNSTWERK) VERWIJDEREN MET NUMMER
-  TE REALISEREN GEMAAL/POMP MET NUMMER
-  TE MAKEN STUW MET NUMMER
-  TE GRAVEN / VERBREDEN WATERGANG MET NUMMER
-  TE DIEPEN WATERGANG MET NUMMER
-  AAN EN AFVOER WATERGANG MET BREEDTE OP WATERLIJN ≈ 2,50 M (SEMI A STATUS)

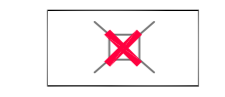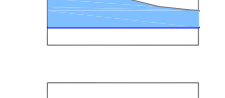OVERZICHT BLADINDELING
SCHAAL 1:50000



WATERSCHAP RIVIERENLAND

Ontwerp nieuw watersysteem
Peilgebied 02-01-01 - Noord/Zuid

Schaal	1:1000	Formaat	A0	Tek. nr.
GET. RIS	18-03-2011	GEW.		
GEZ.				
FILE				

H	PROJECTPLAN WATERWET	06-09-2014	GDS		
G	CONCEPT	26-04-2014	EVV		
F	VOORLOPIS ONTWERP	05-03-2014	EVV		
E	VOORLOPIS ONTWERP	25-02-2014	P.F.		
D	VOORLOPIS ONTWERP	13-01-2014	EVV		
C	BOORPUNTEN	13-01-2014	OW		
B	VOORLOPIS	27-06-2013	AD		
A	VOORLOPIS	22-06-2012	EVV		
Rev	Ontwerp	Datum van	GEZ.	GEZ.	AGL.

WATEN IN METERS
DIAMETERS IN MILLIMETERS
HOOGTEMATEN IN METERS T.O.V. N.A.P.

WATERSCHAP RIVIERENLAND

PEILGEBIED MIDDENBROEK, AMEIDE EN TIENHOVEN (MAT)

BESTAANDE SITUATIE MET TE MAKEN WERK (1)

Tekeningnummer	-202	Rev.	H	Beschrijving	309702-14-2014-82.dwg	Formaat	A0	Schaal	1:1000	Blad		Aantal	
Projectnummer	ROTTERDAM	Projectcode	309702	Besluitnummer		Datum van gelden	28-04-2014	Gez.	EVV	Gez.		Aanv.	