


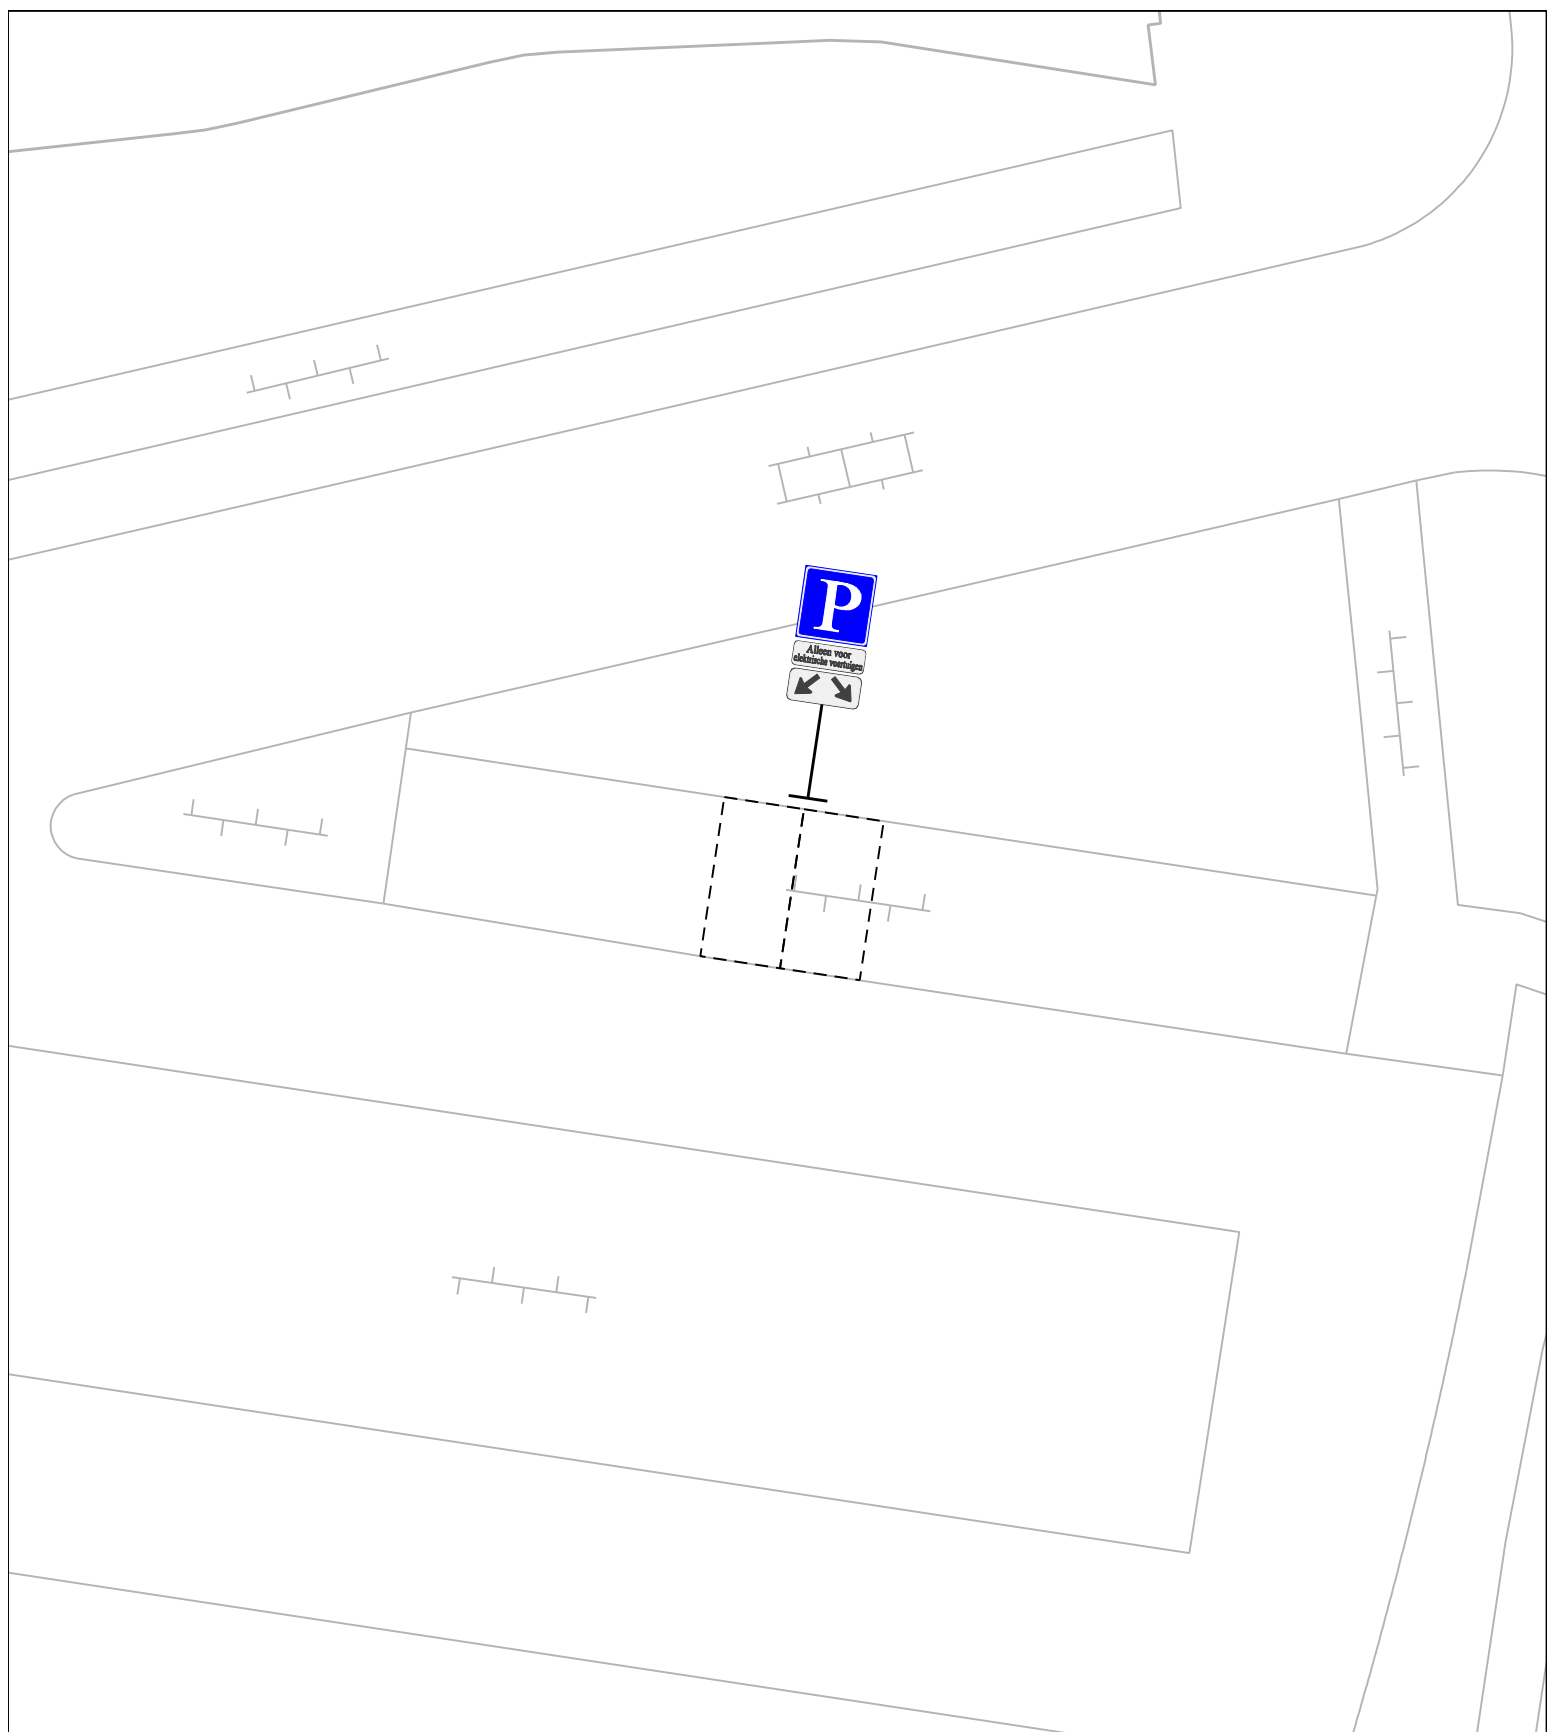

Behoort bij besluit van B & W d.d.:

Gemeente Appingedam

Plaatsen van borden t.b.v.
laadpaal op het Overdiep terrein



E04

Onderbord: Alleen voor
elektrische voertuigen
OB504



Projectnr:

Teknr: 005-vb

Datum: 18-06-2013

Formaat: A4

Schaal: 1: 250