


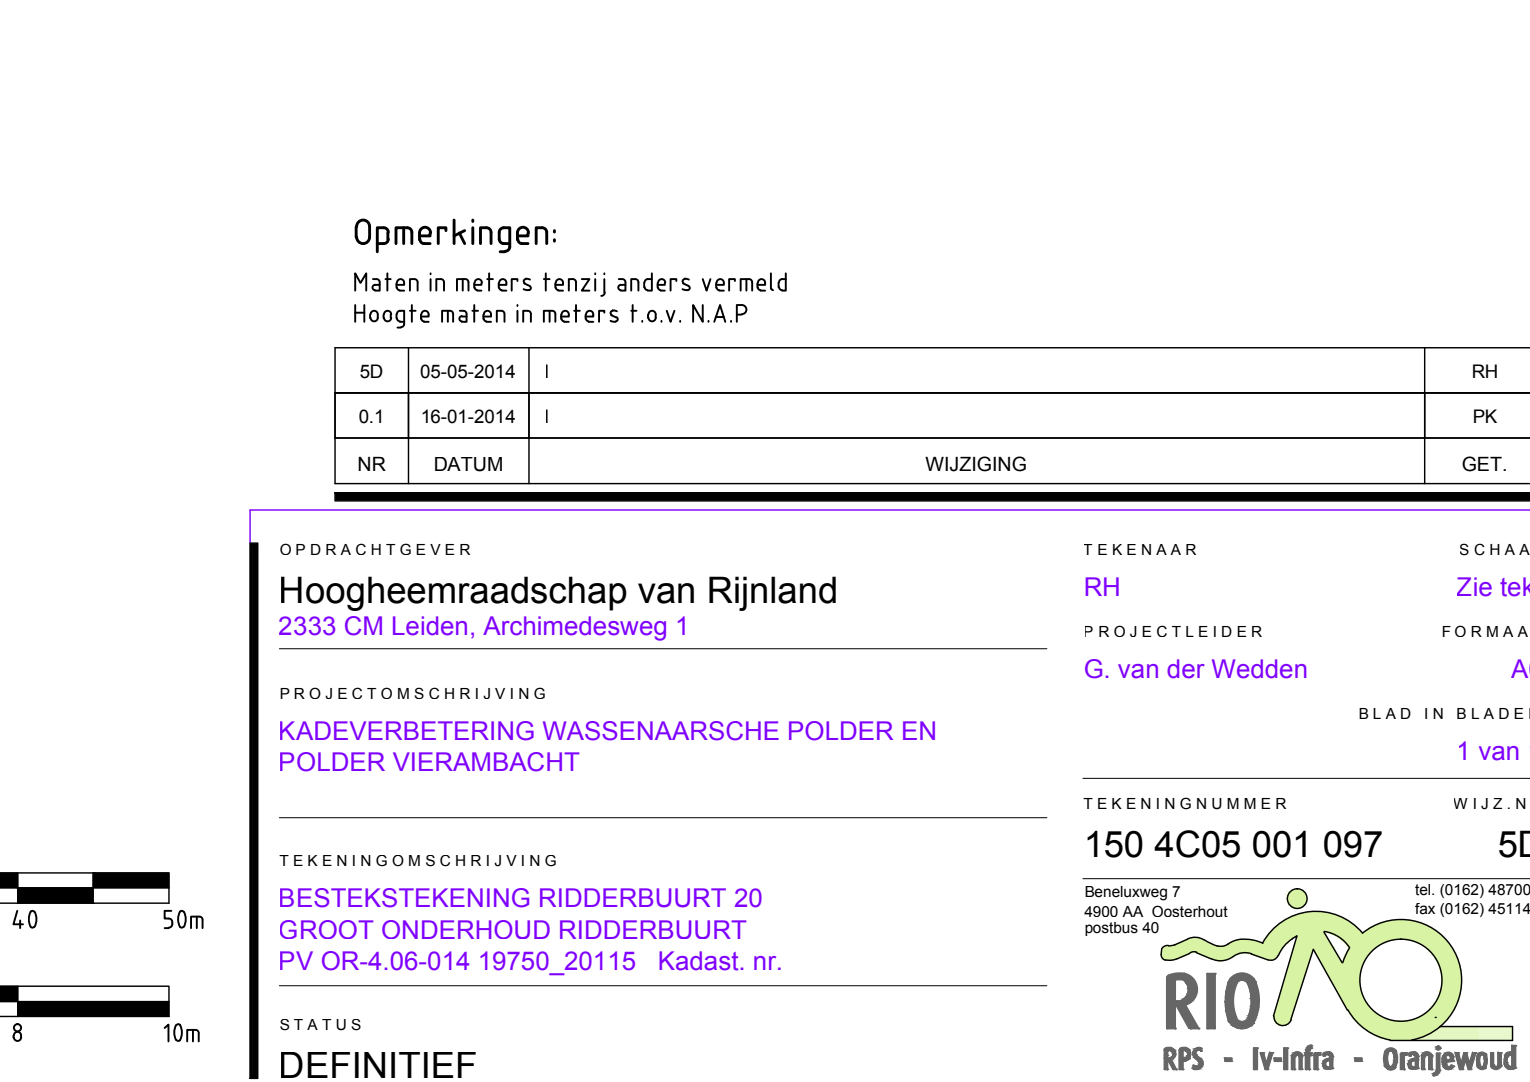
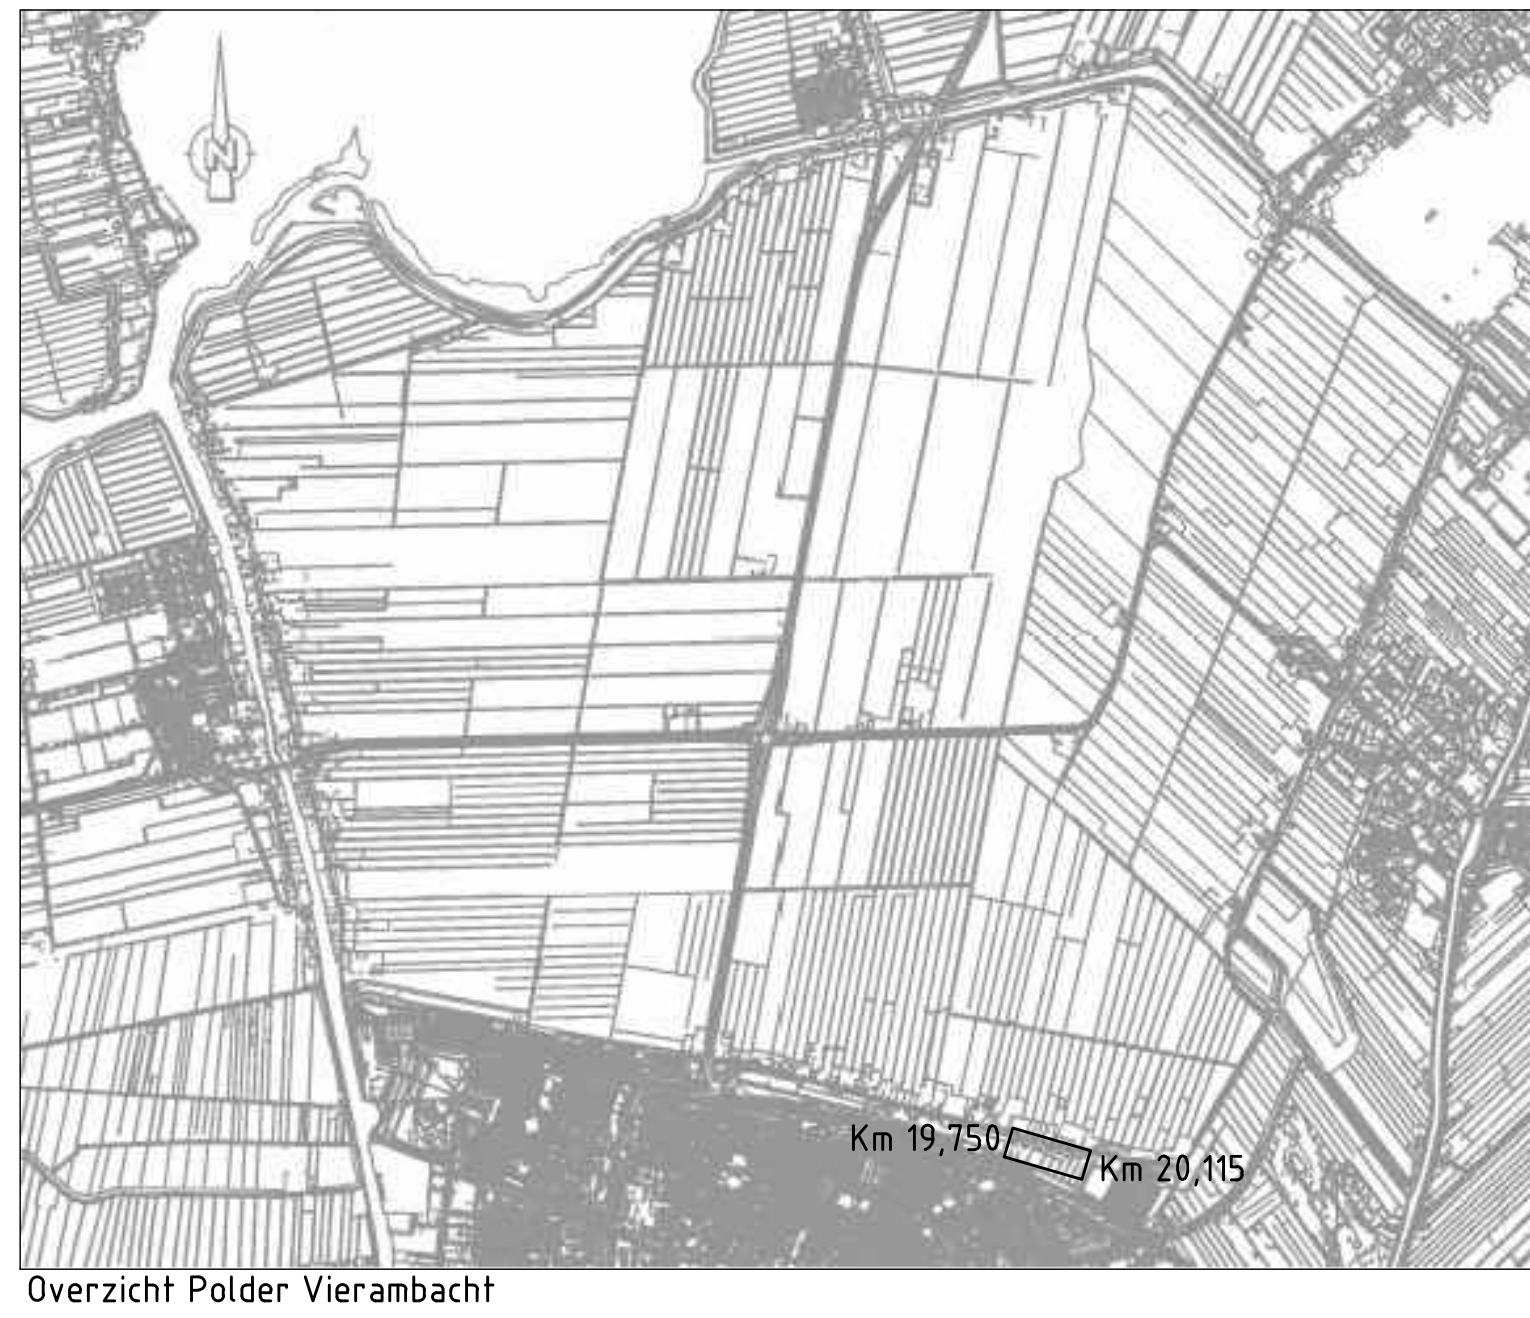
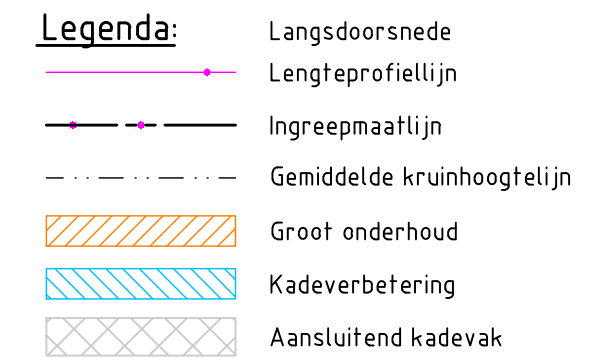
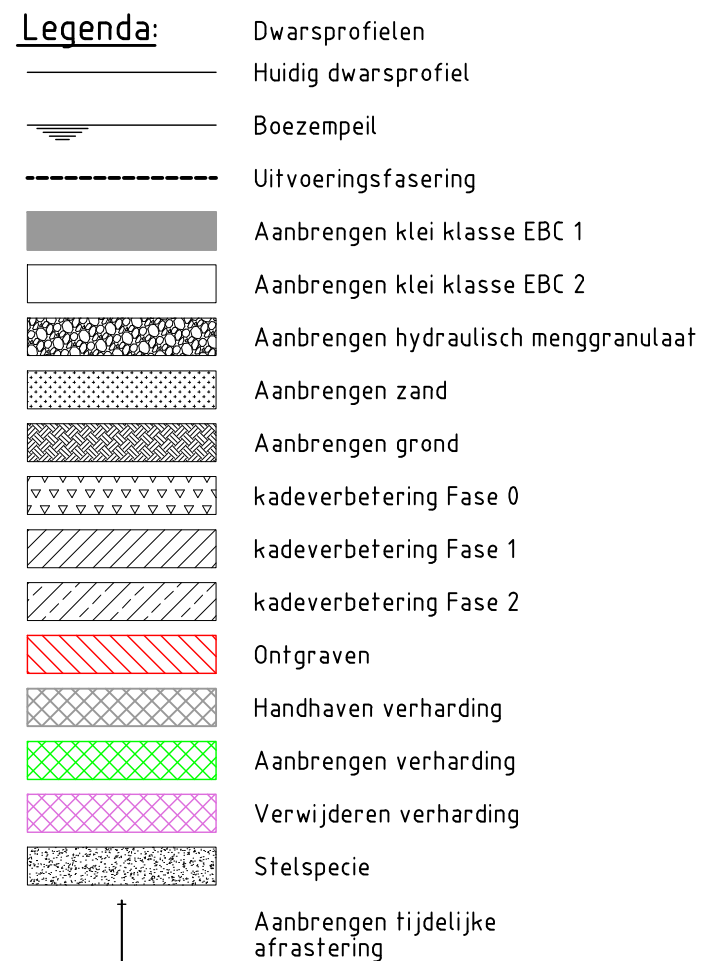
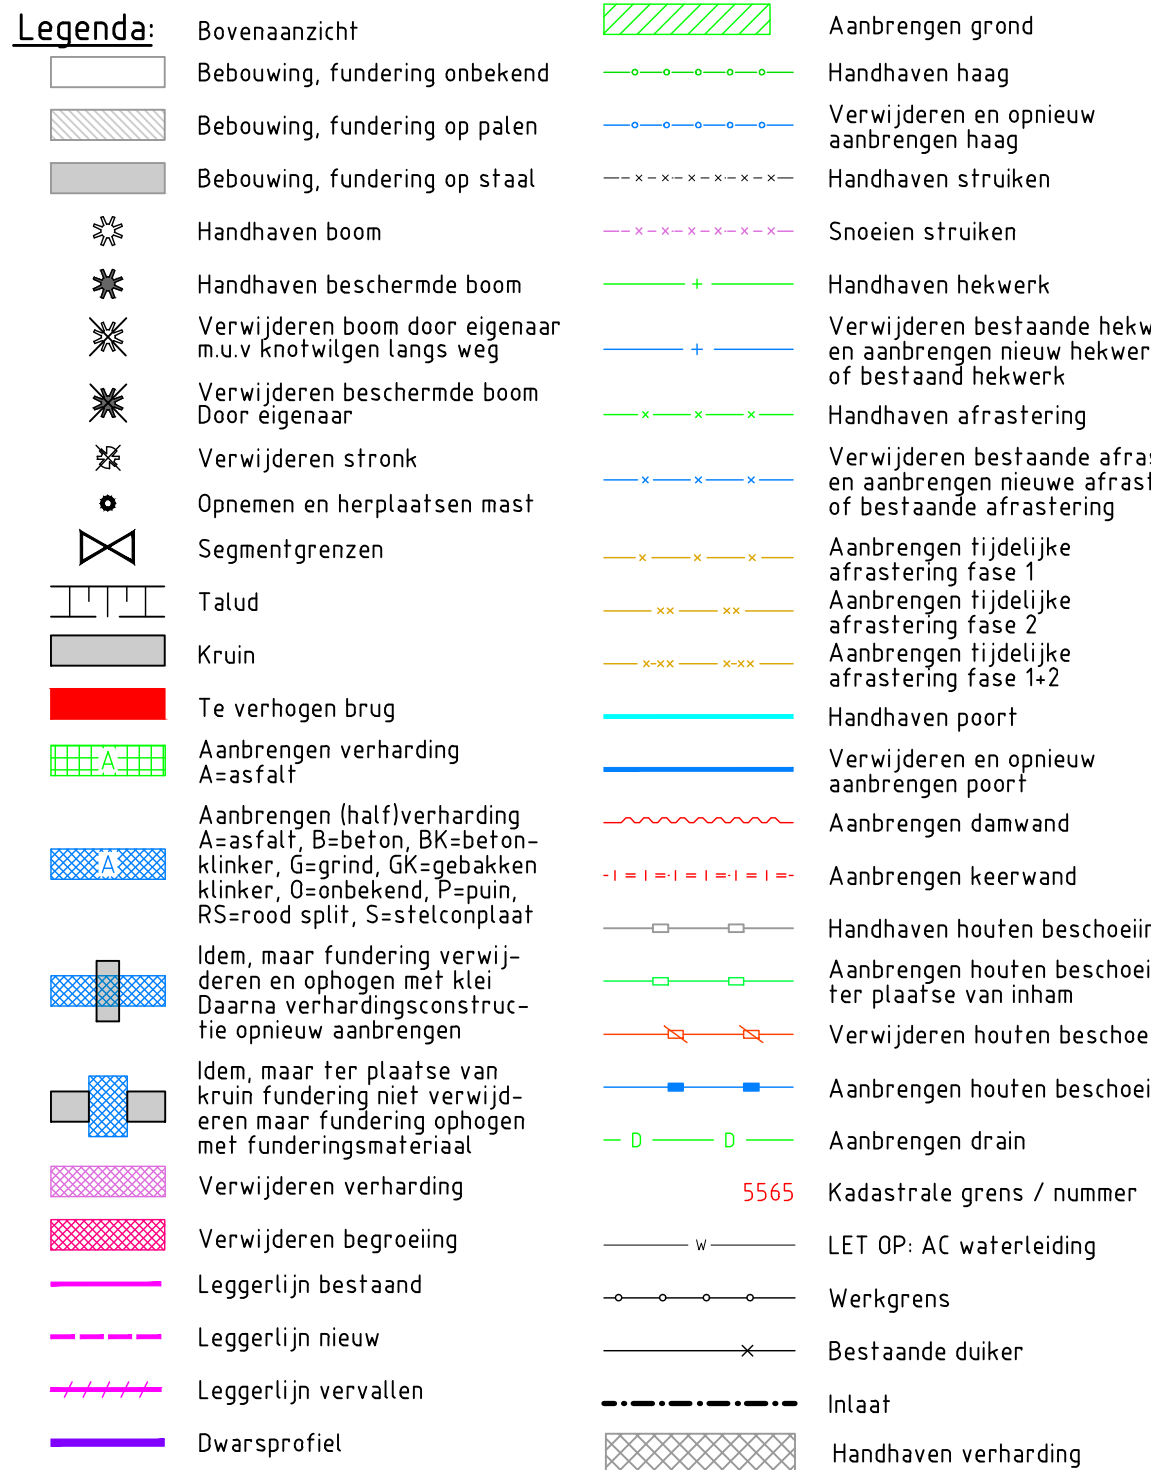
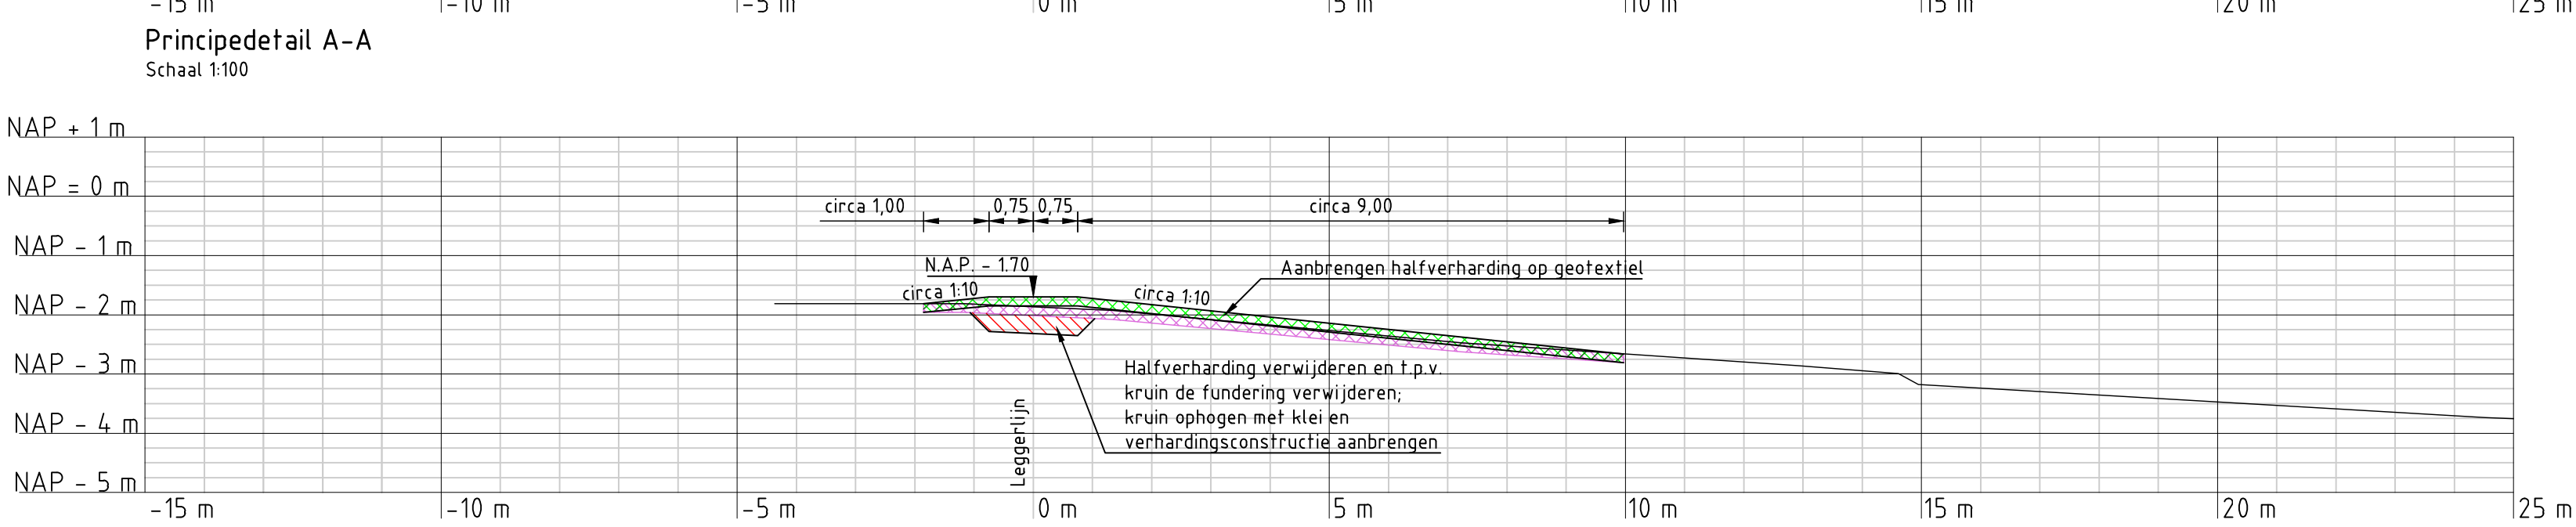
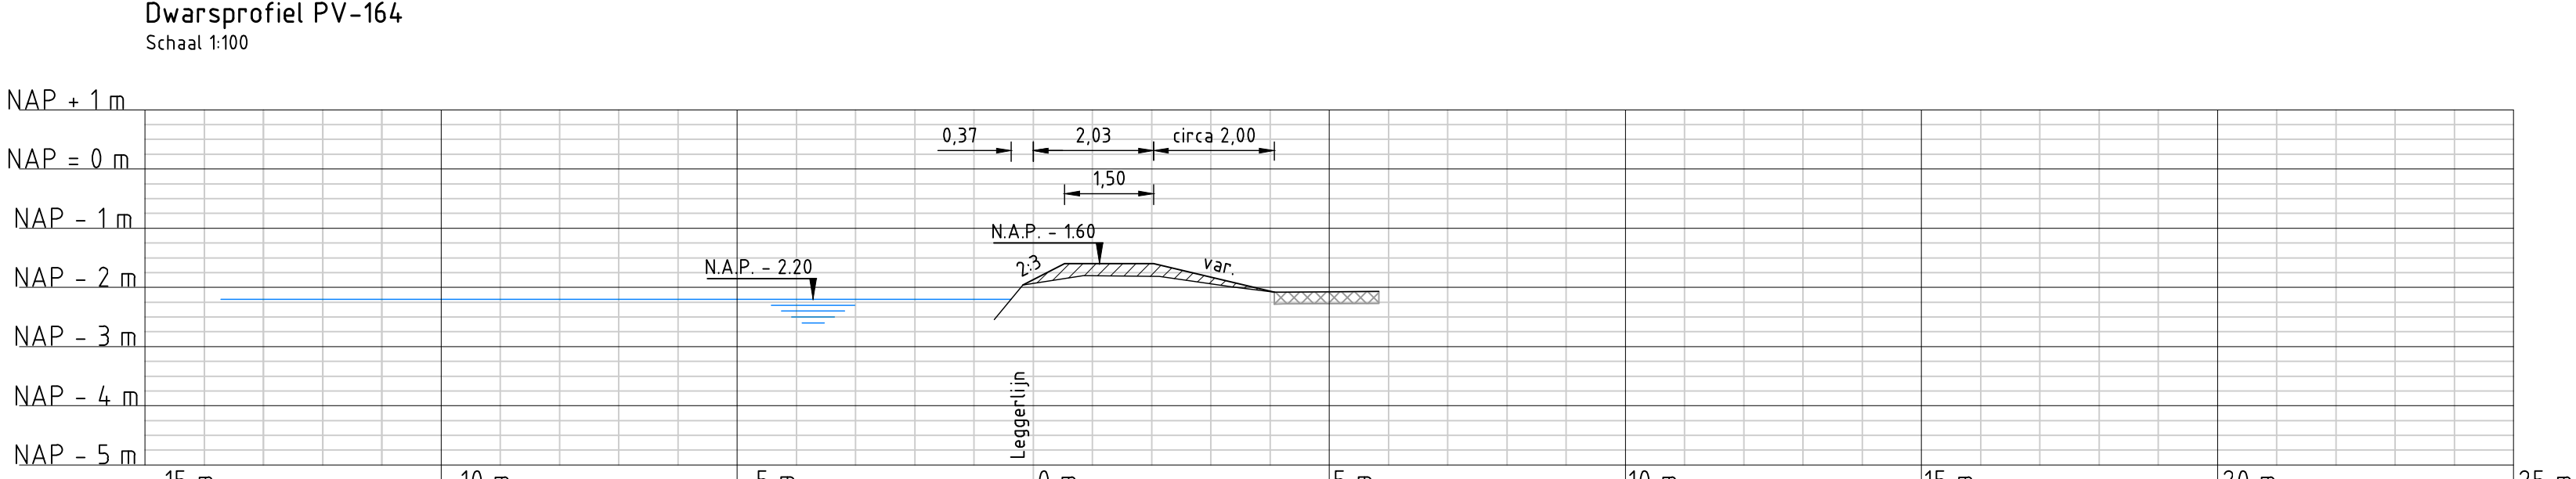
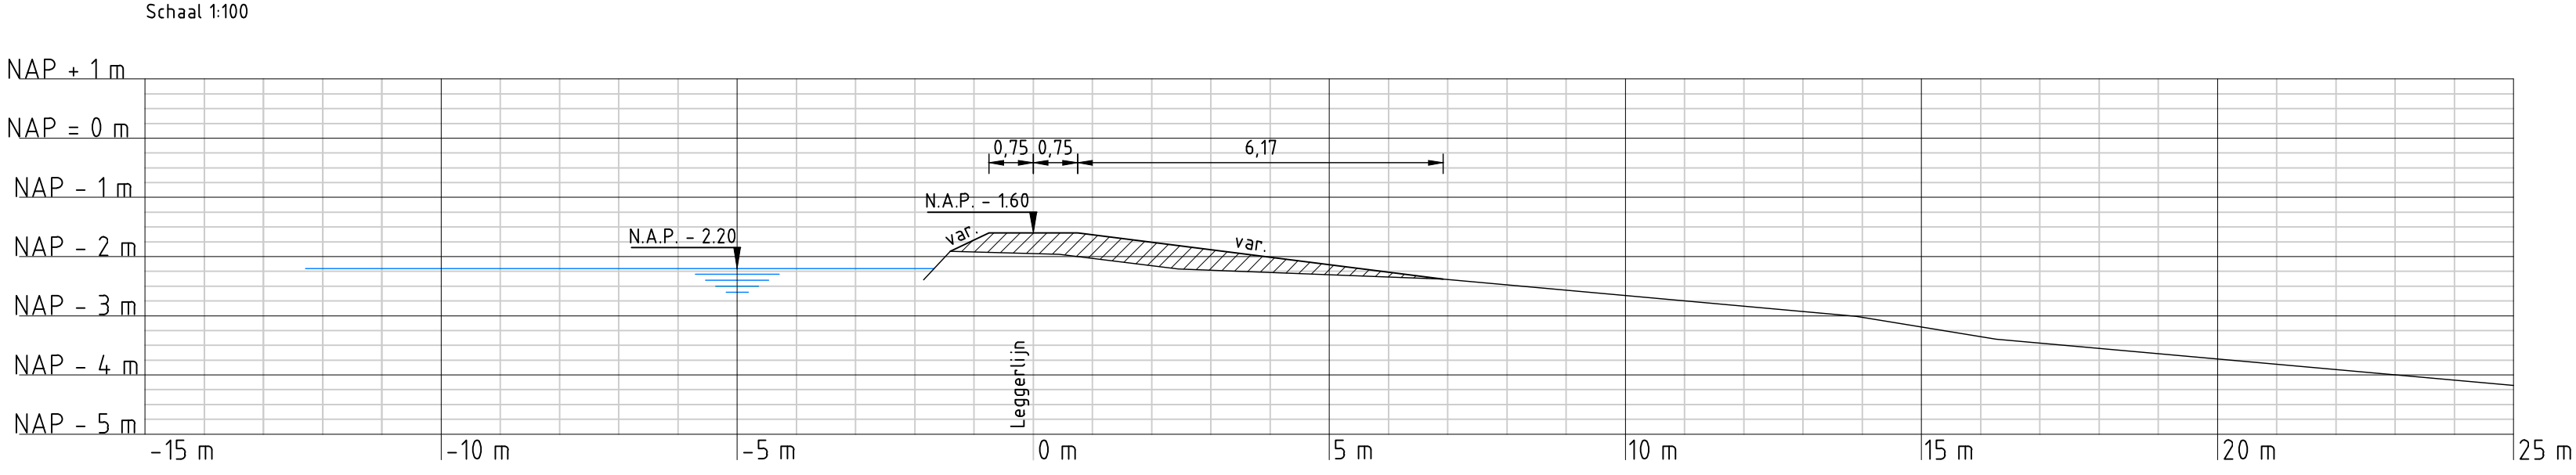
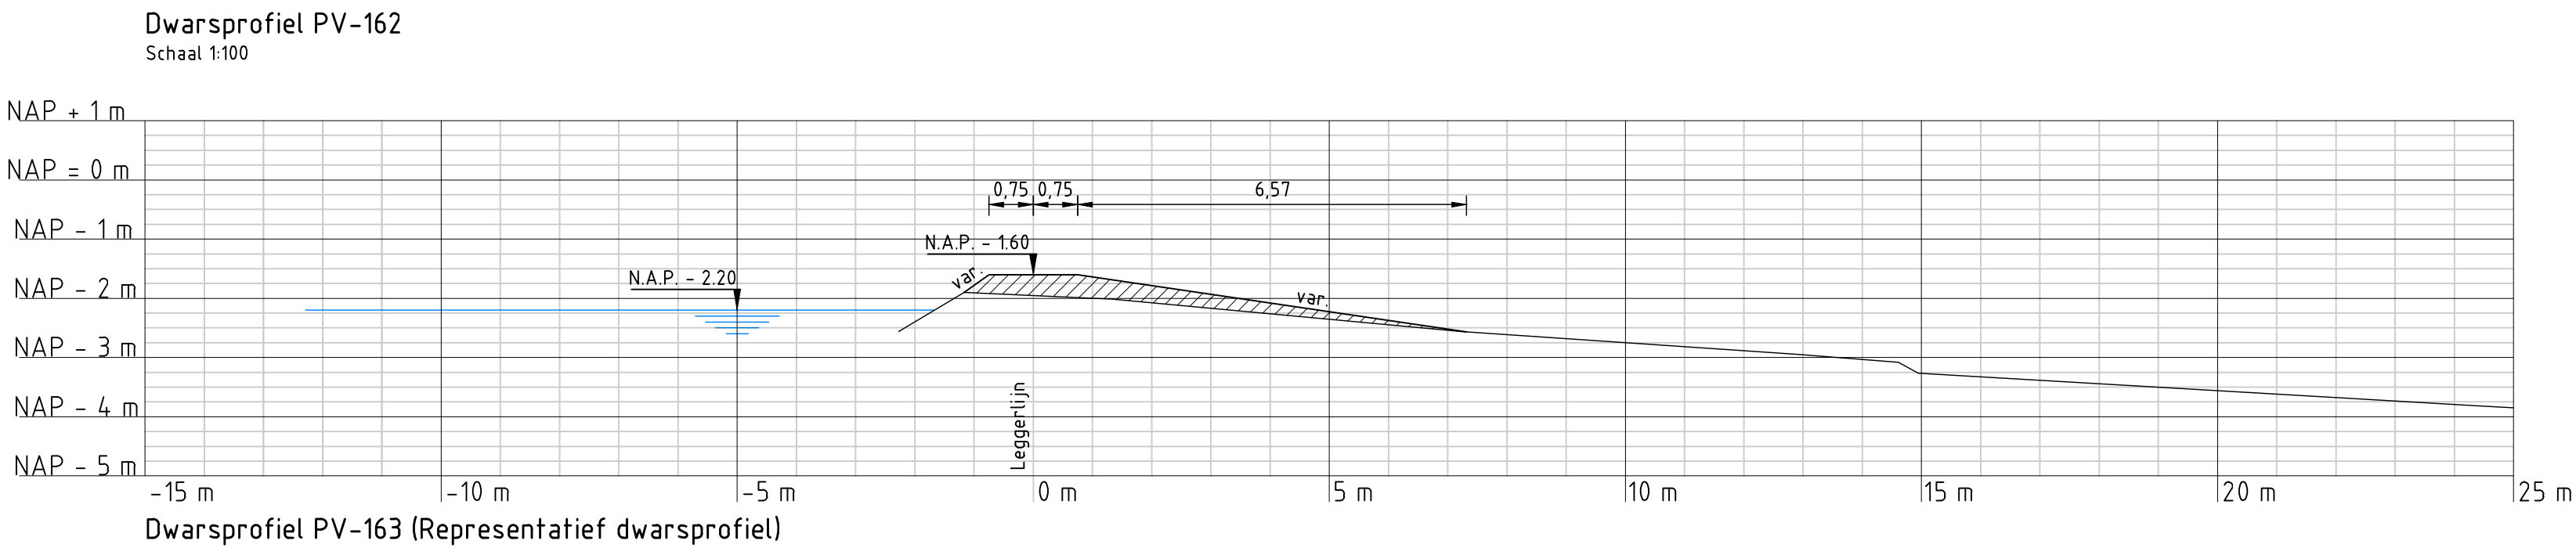
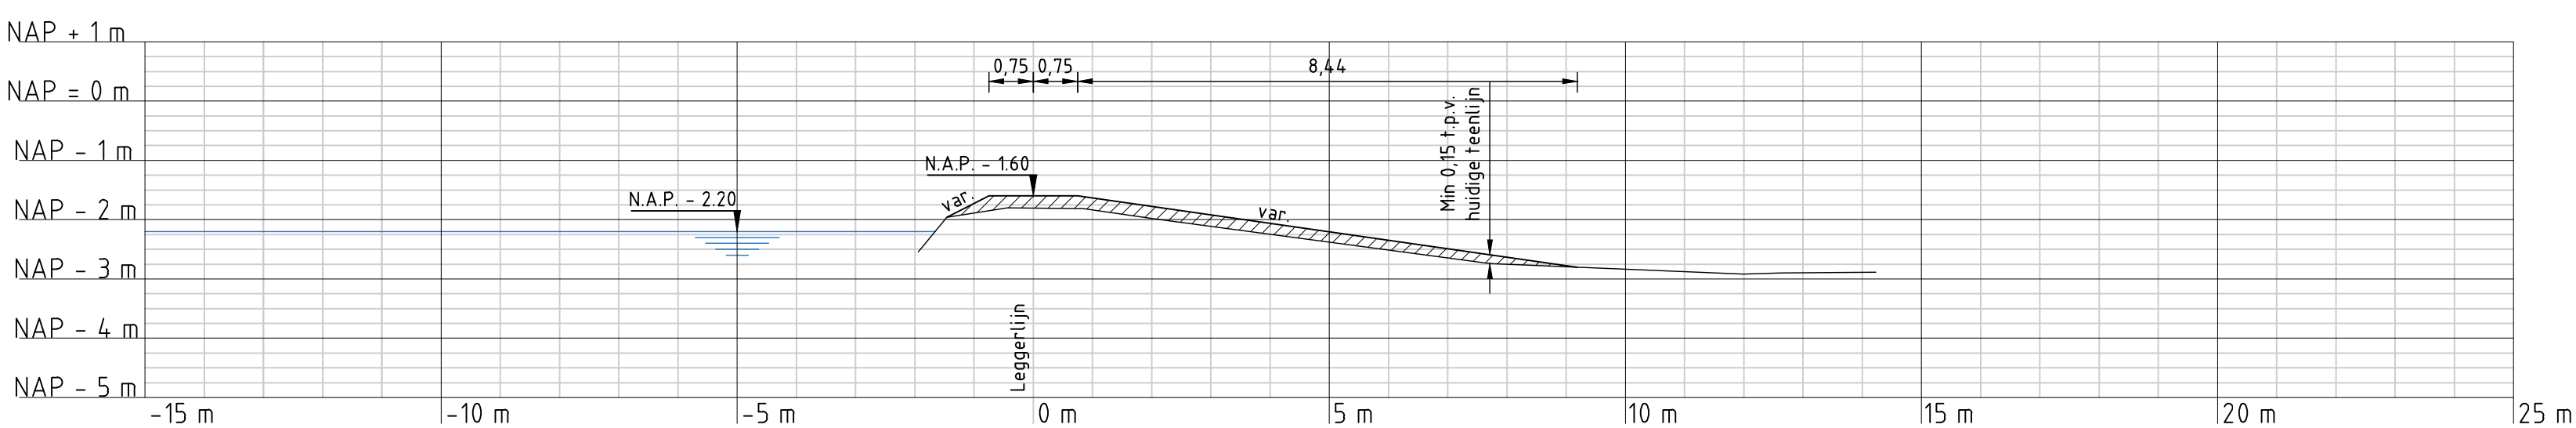
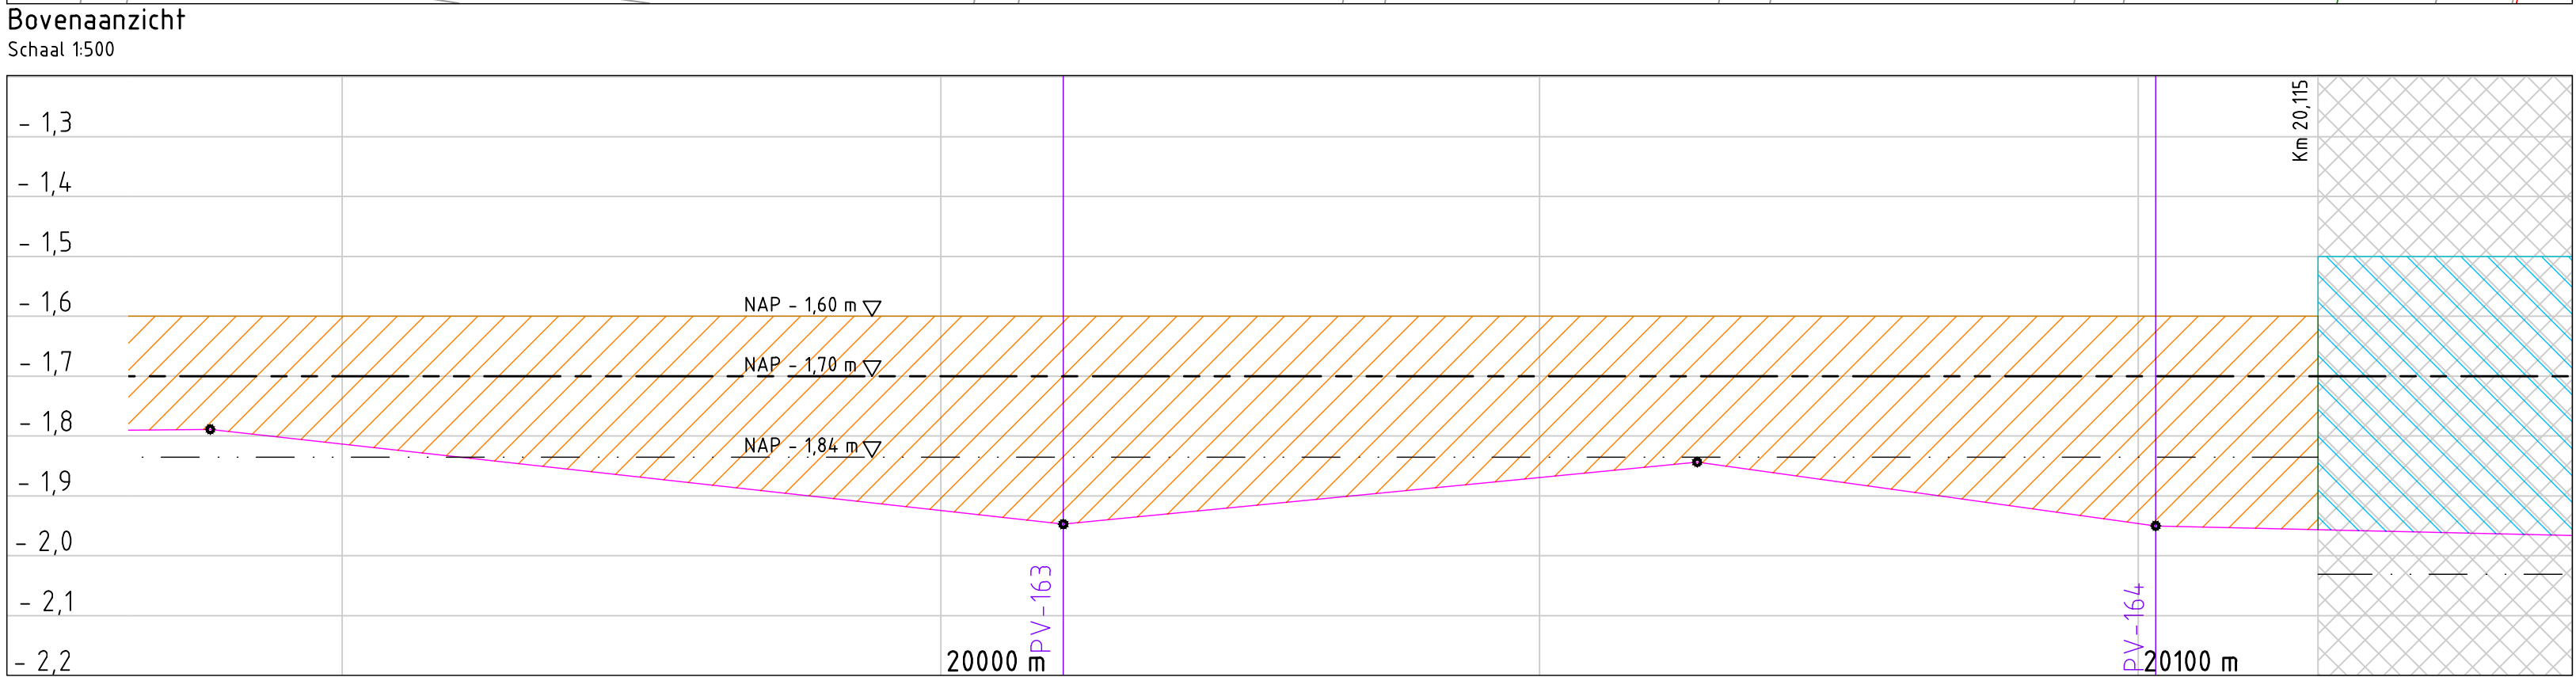
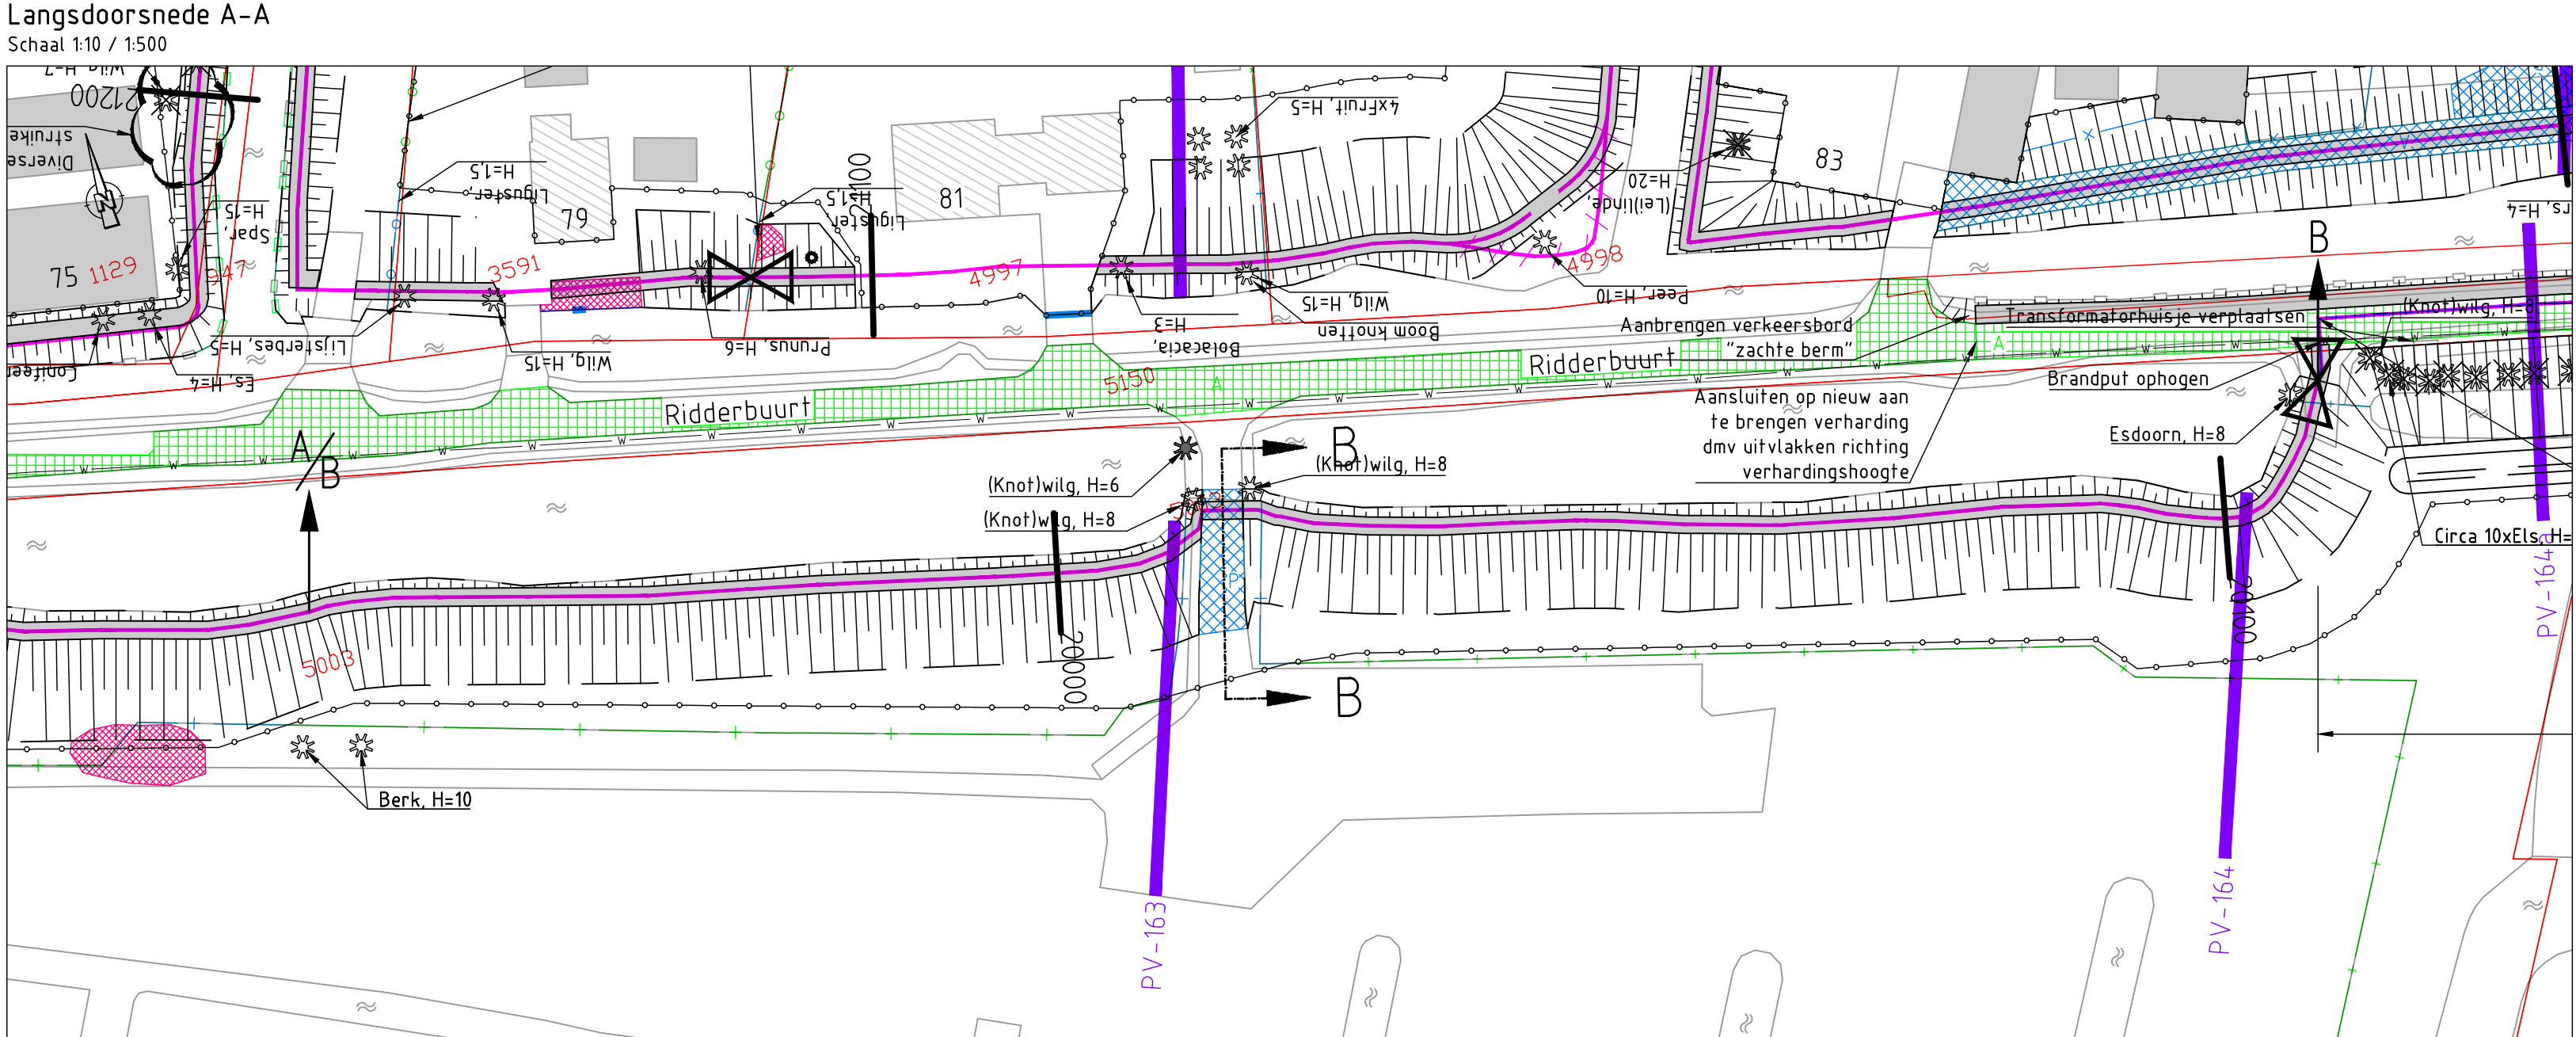
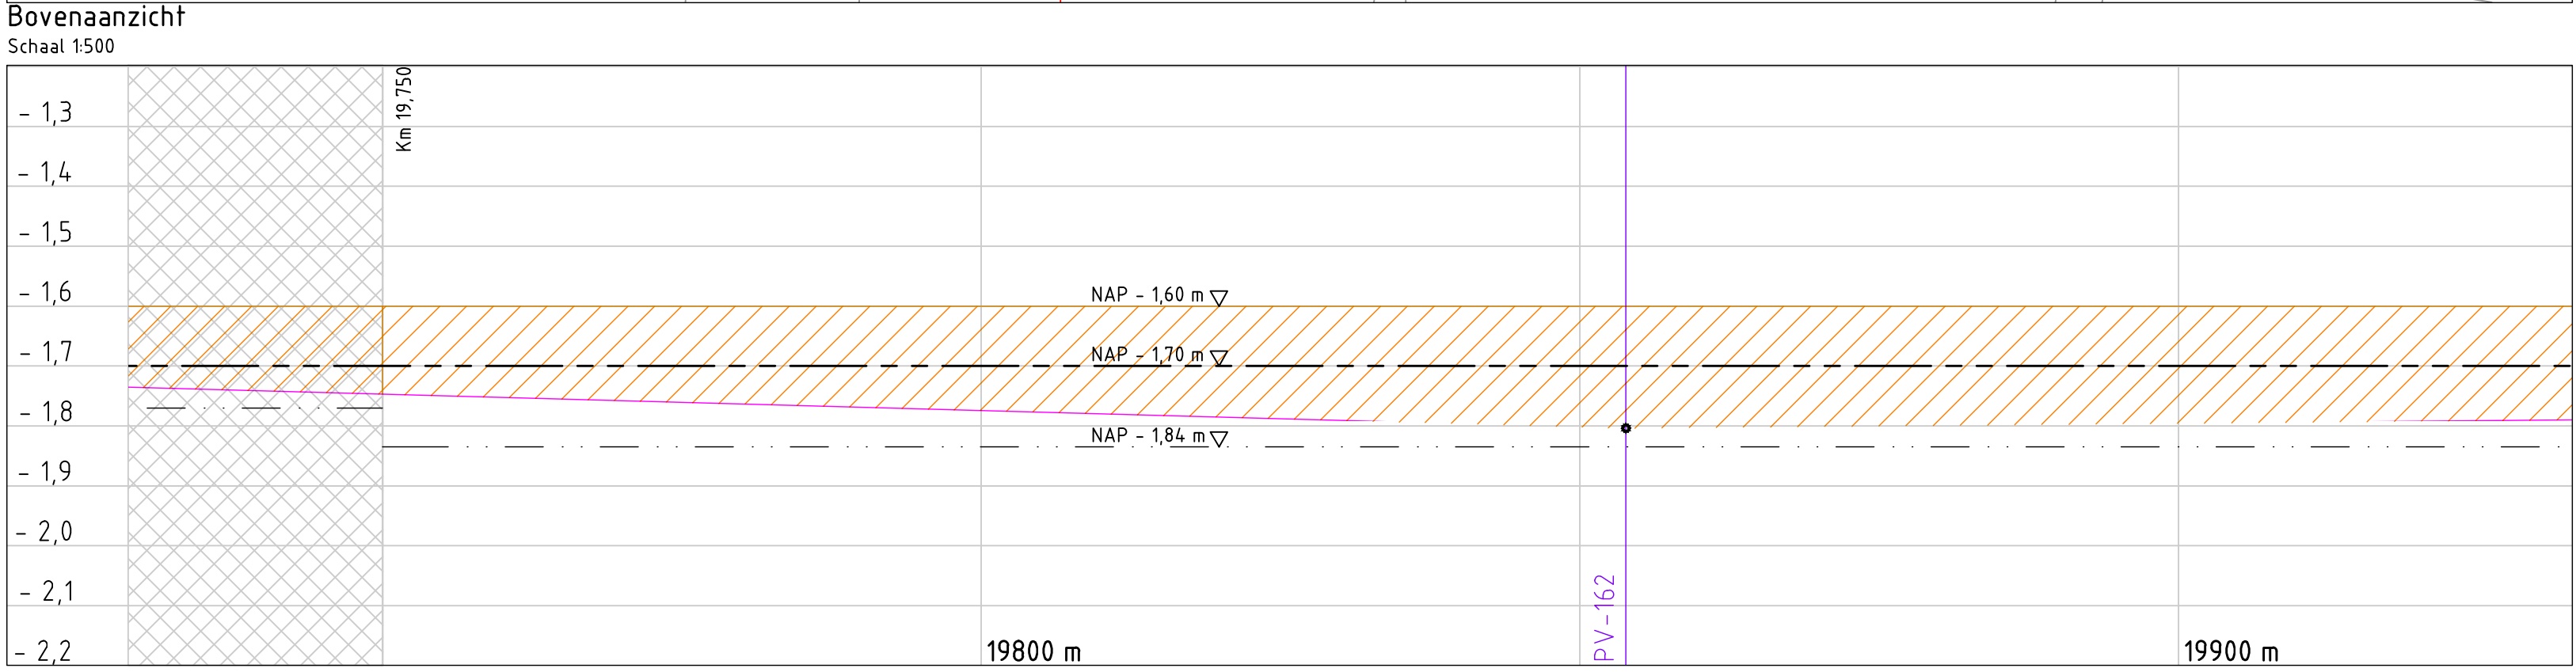


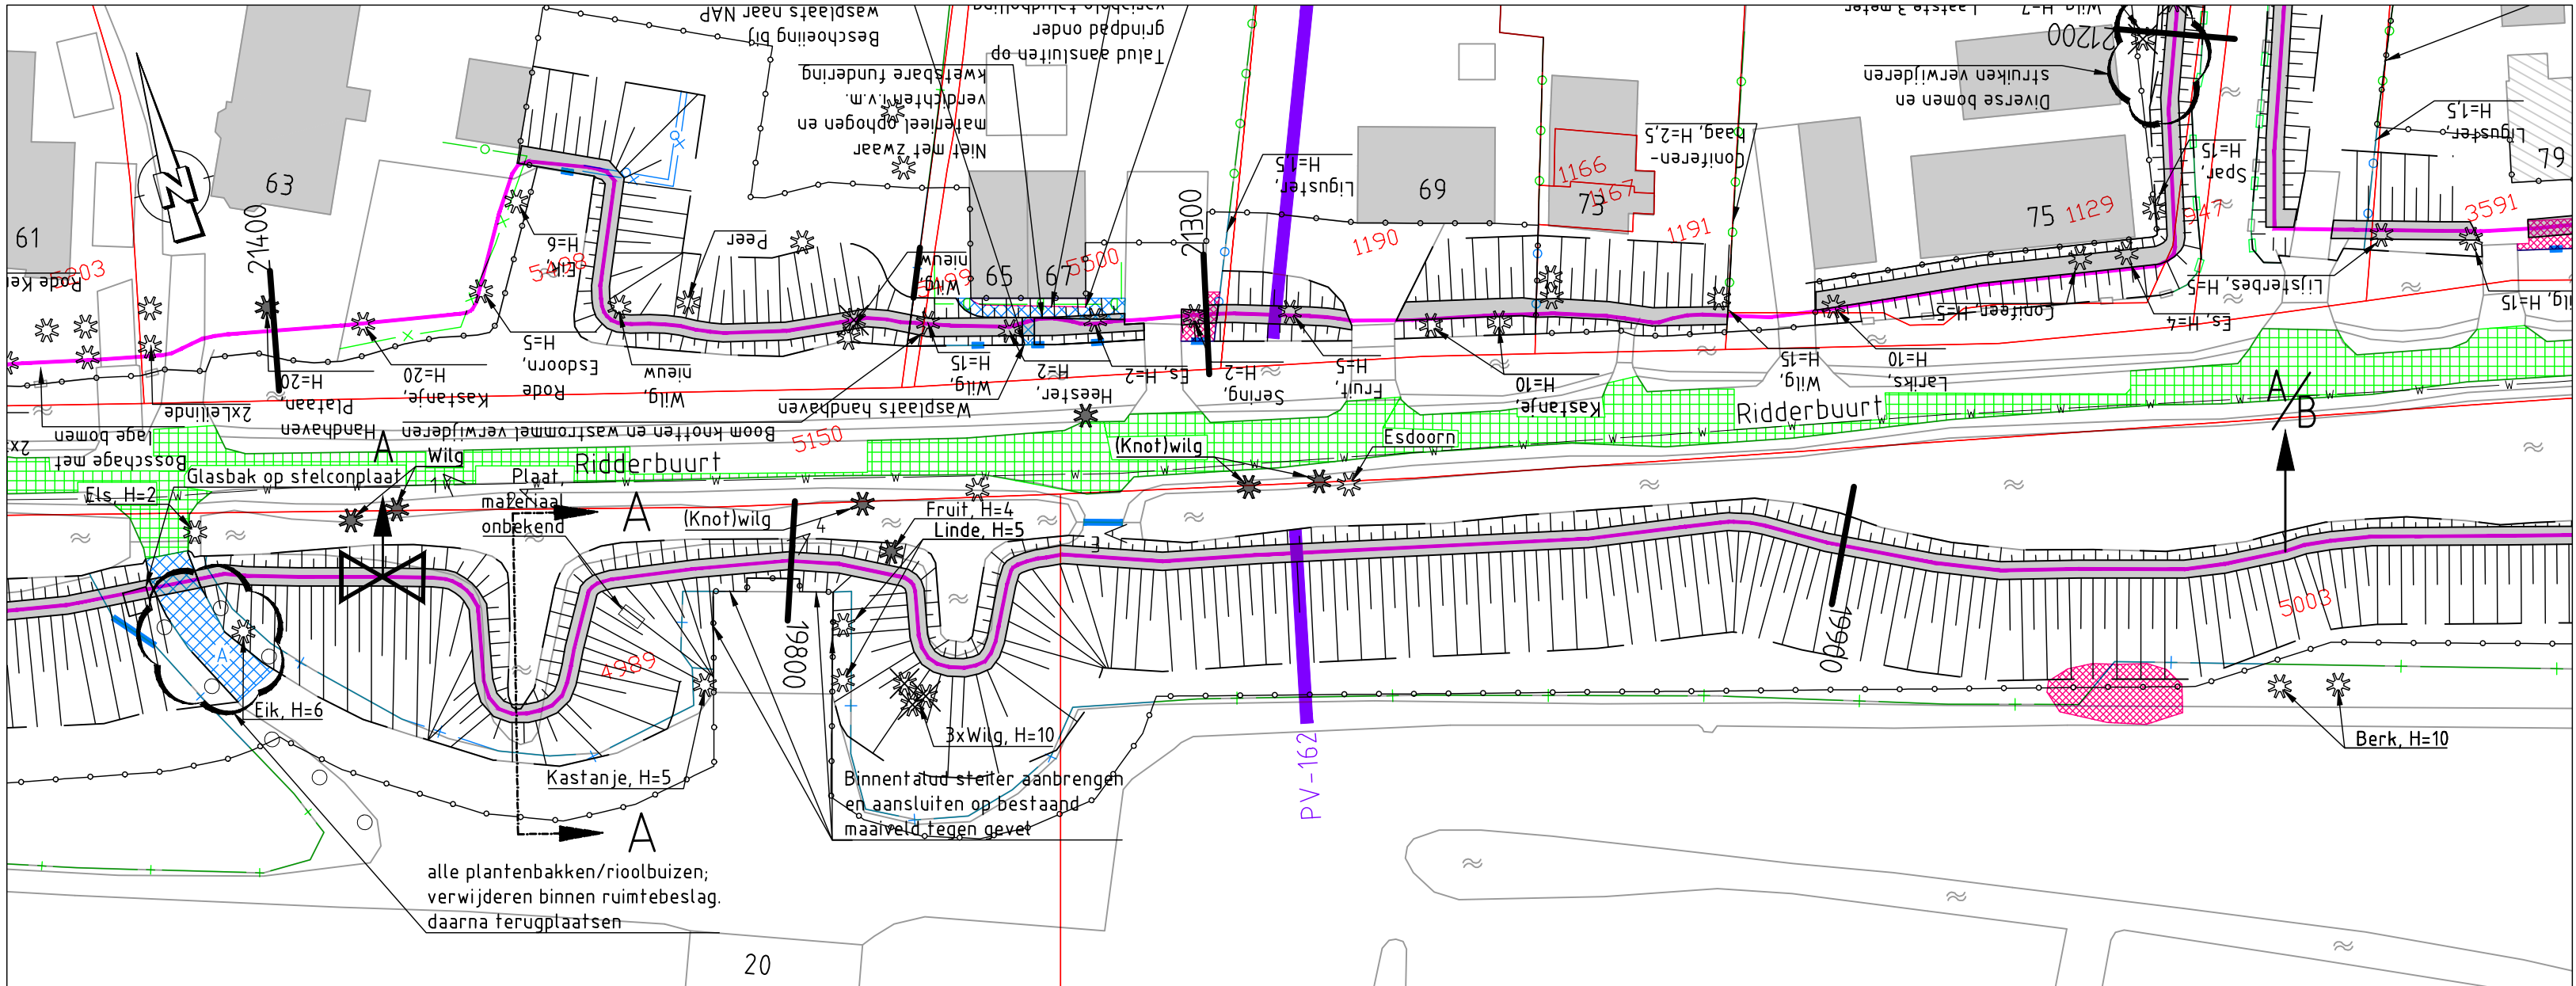


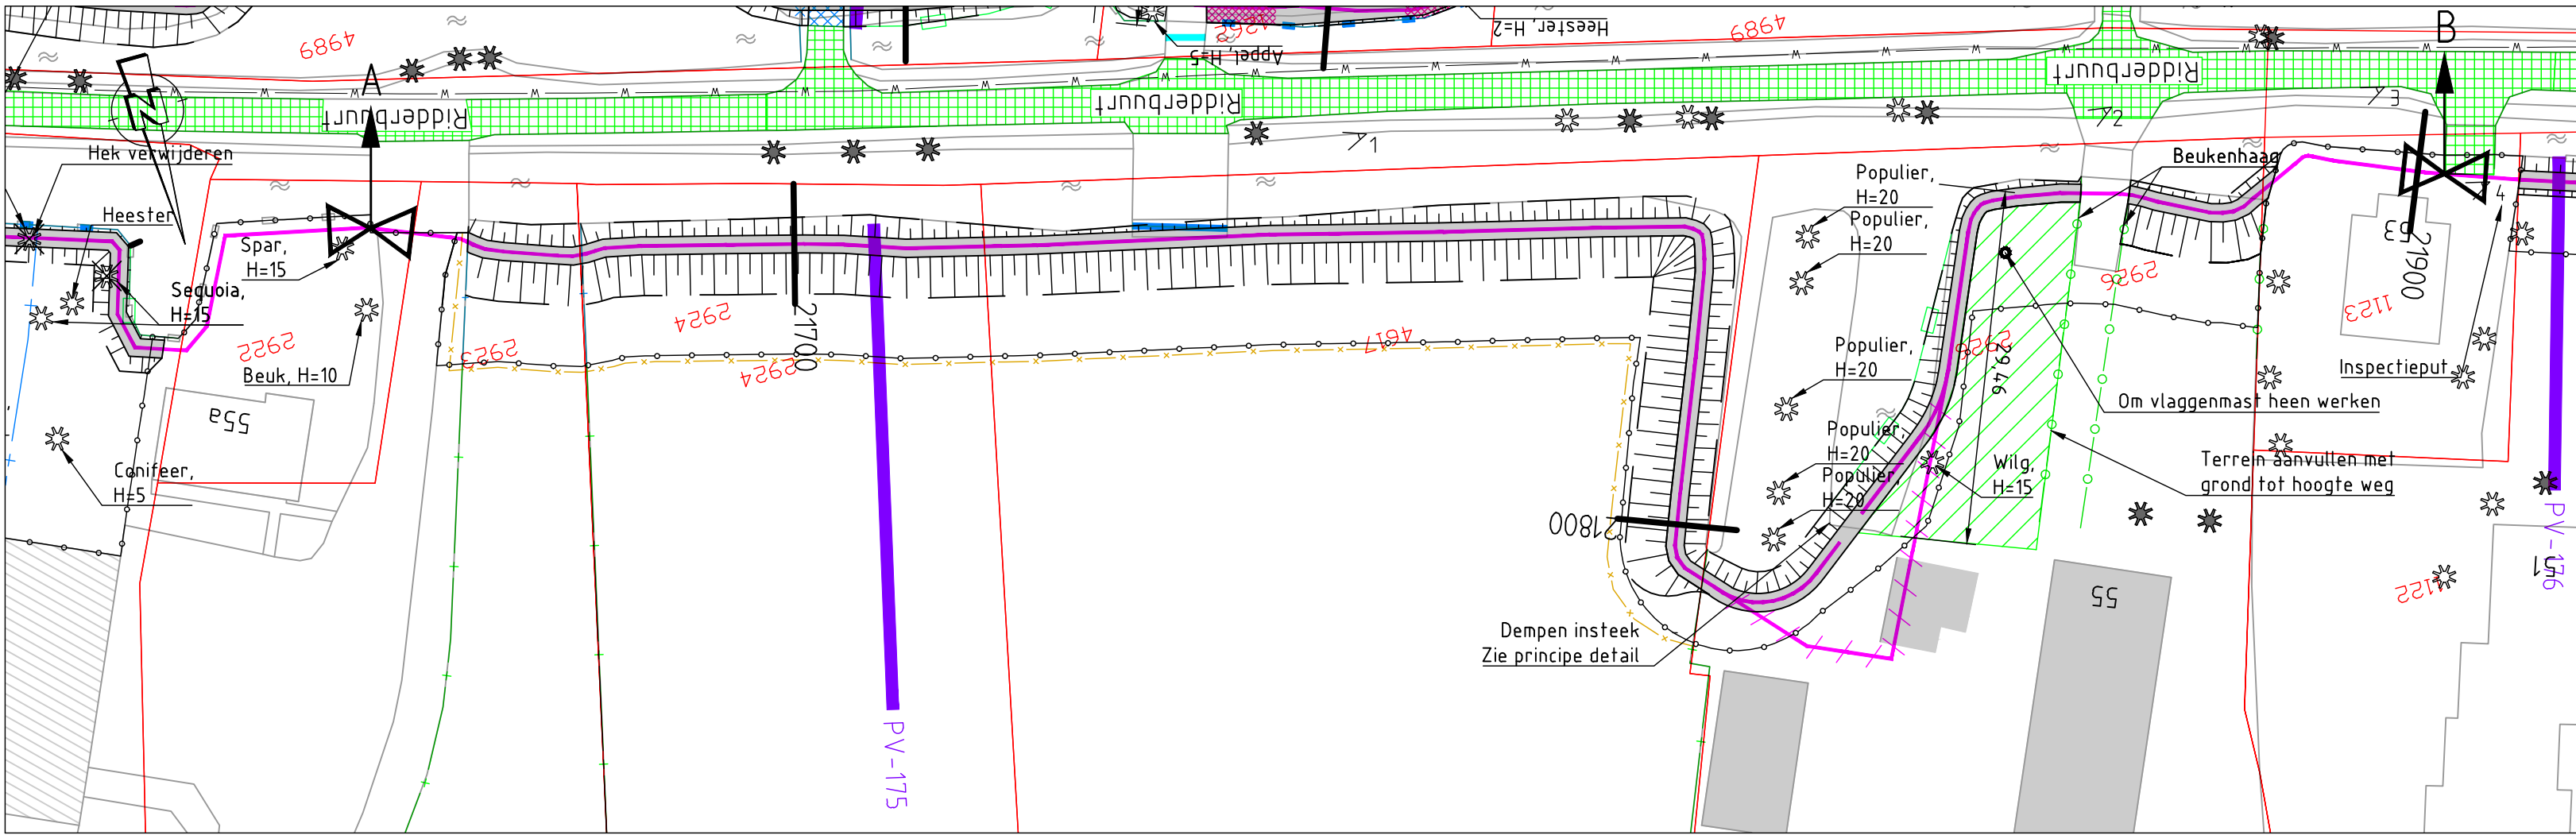


Bovenaanzicht
Schaal 1:500

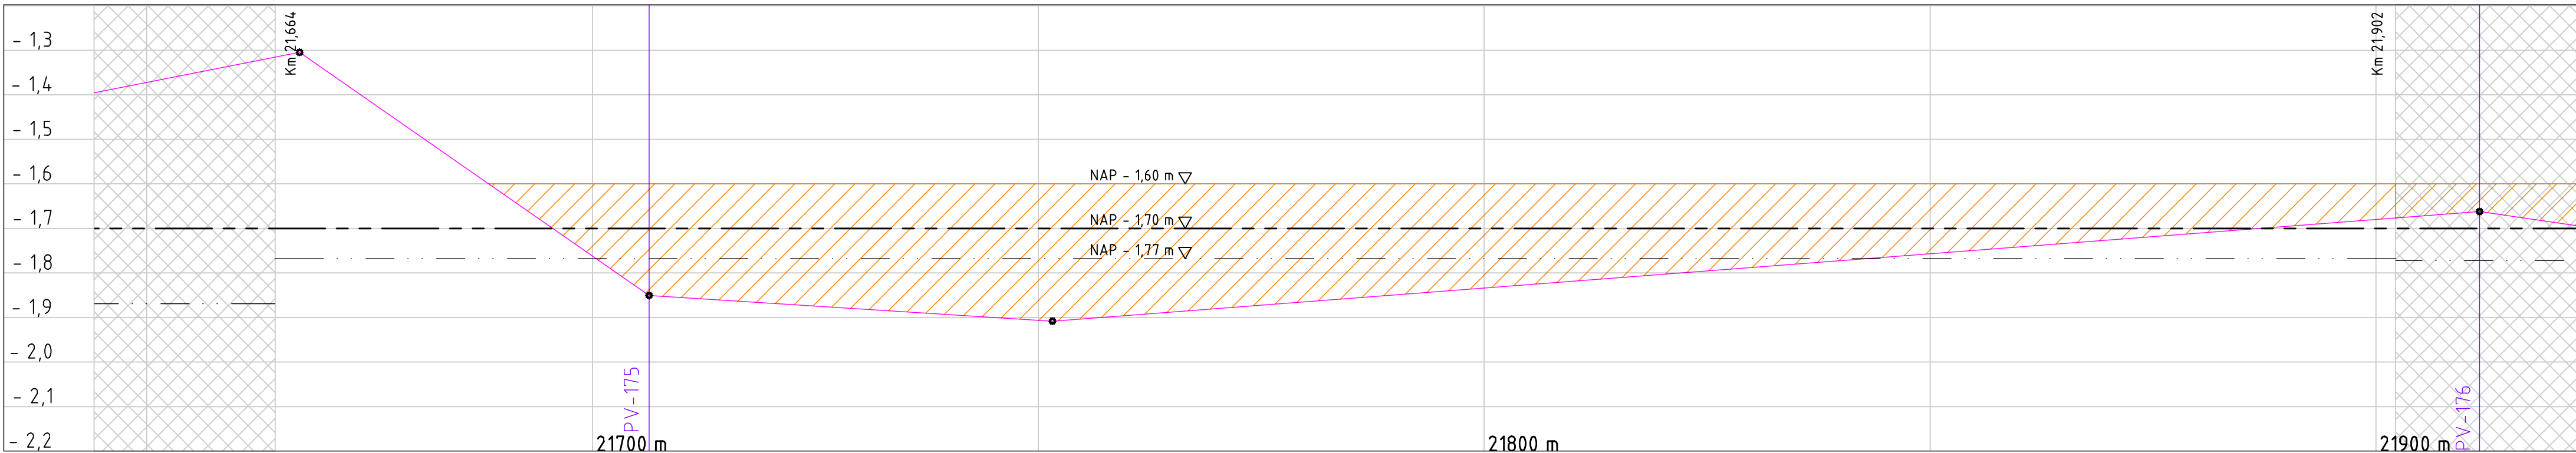


Langsdoorsnede A-A
Schaal 1:10 / 1:500

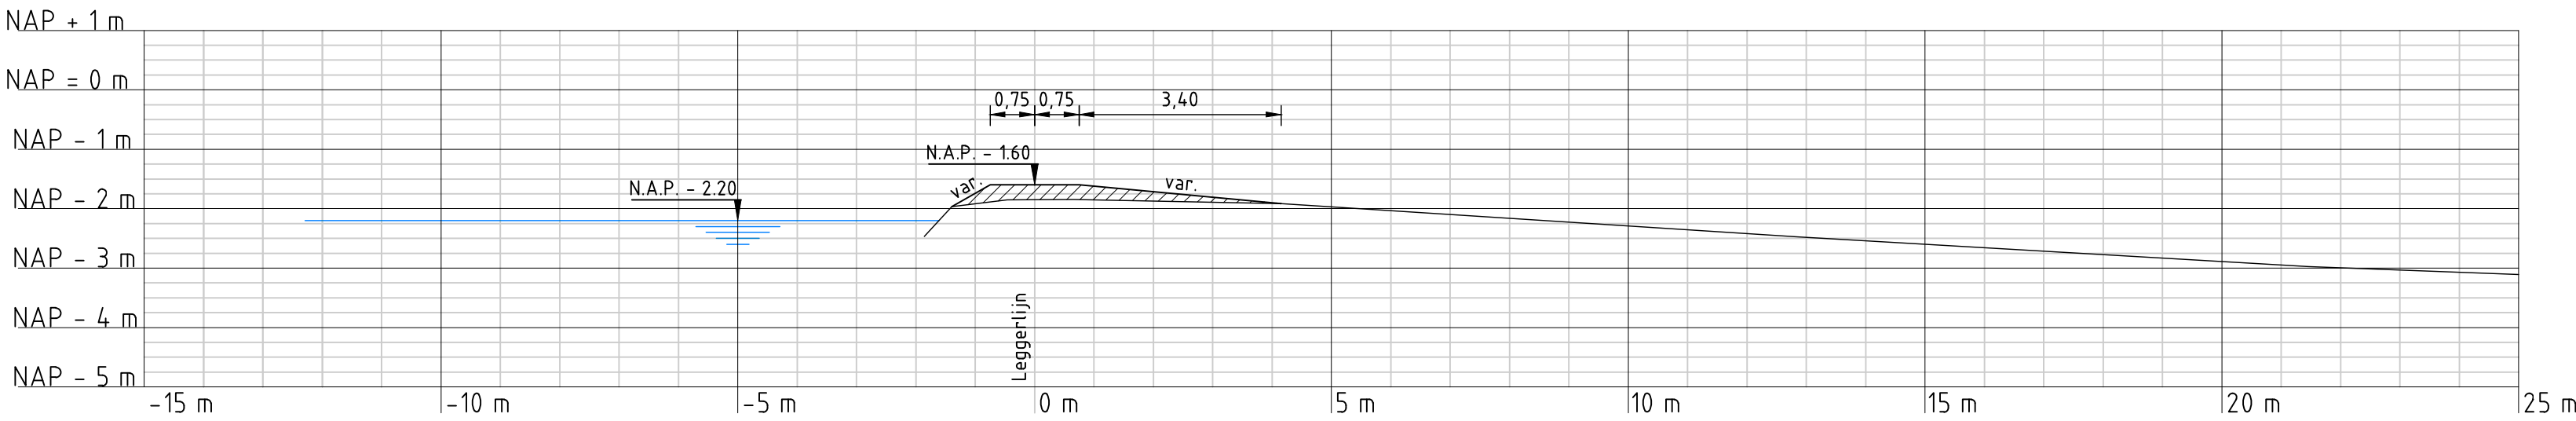

Dwarsprofiel PV-175 (Representatief dwarsprofiel)
Schaal 1:100

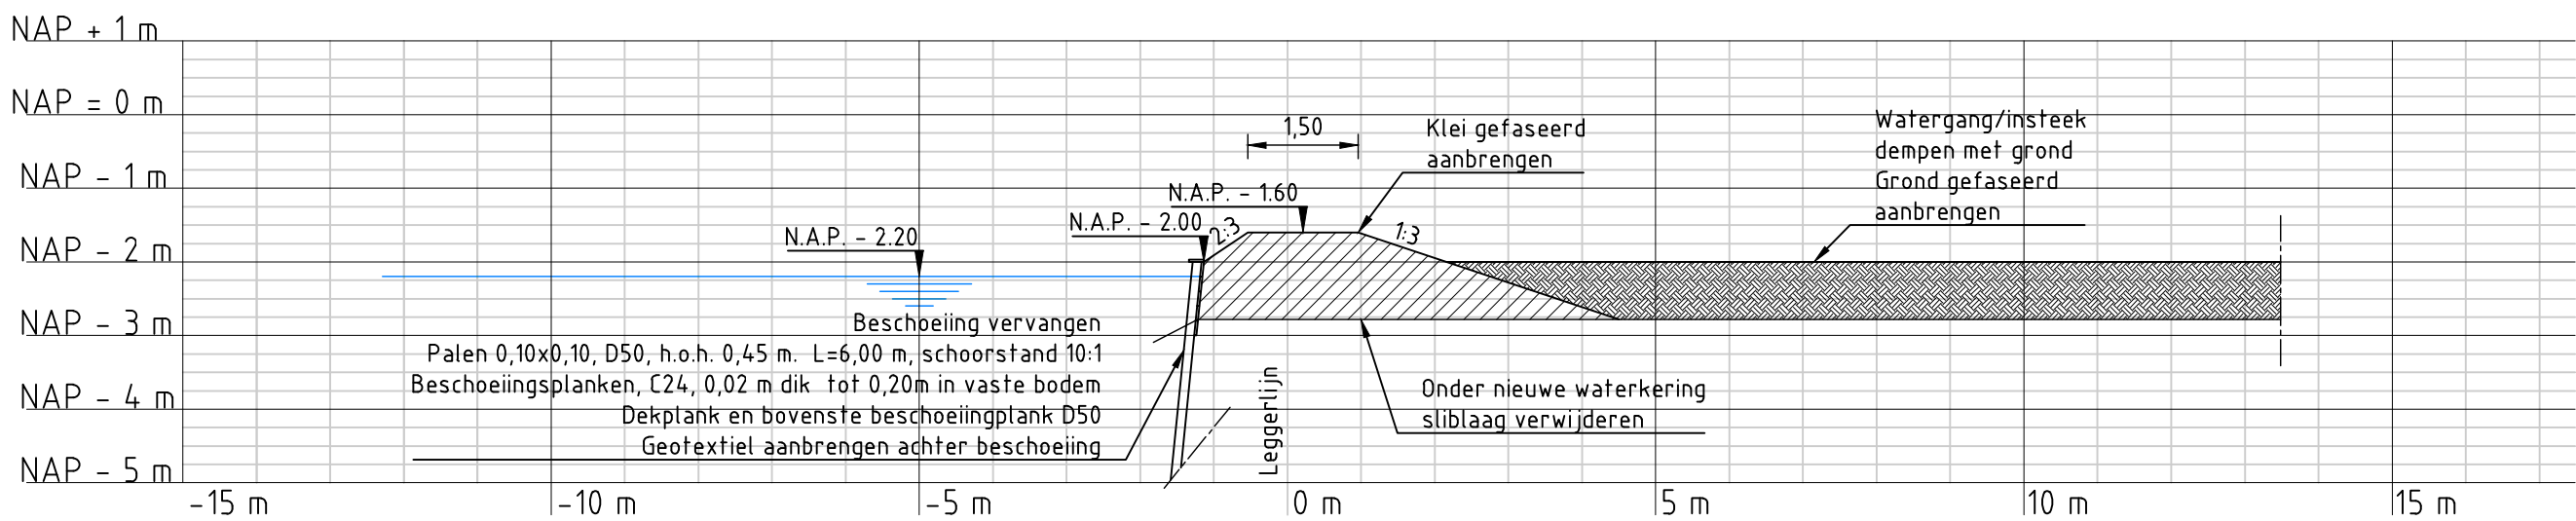

Principedetail dempen insteek
Schaal 1:100

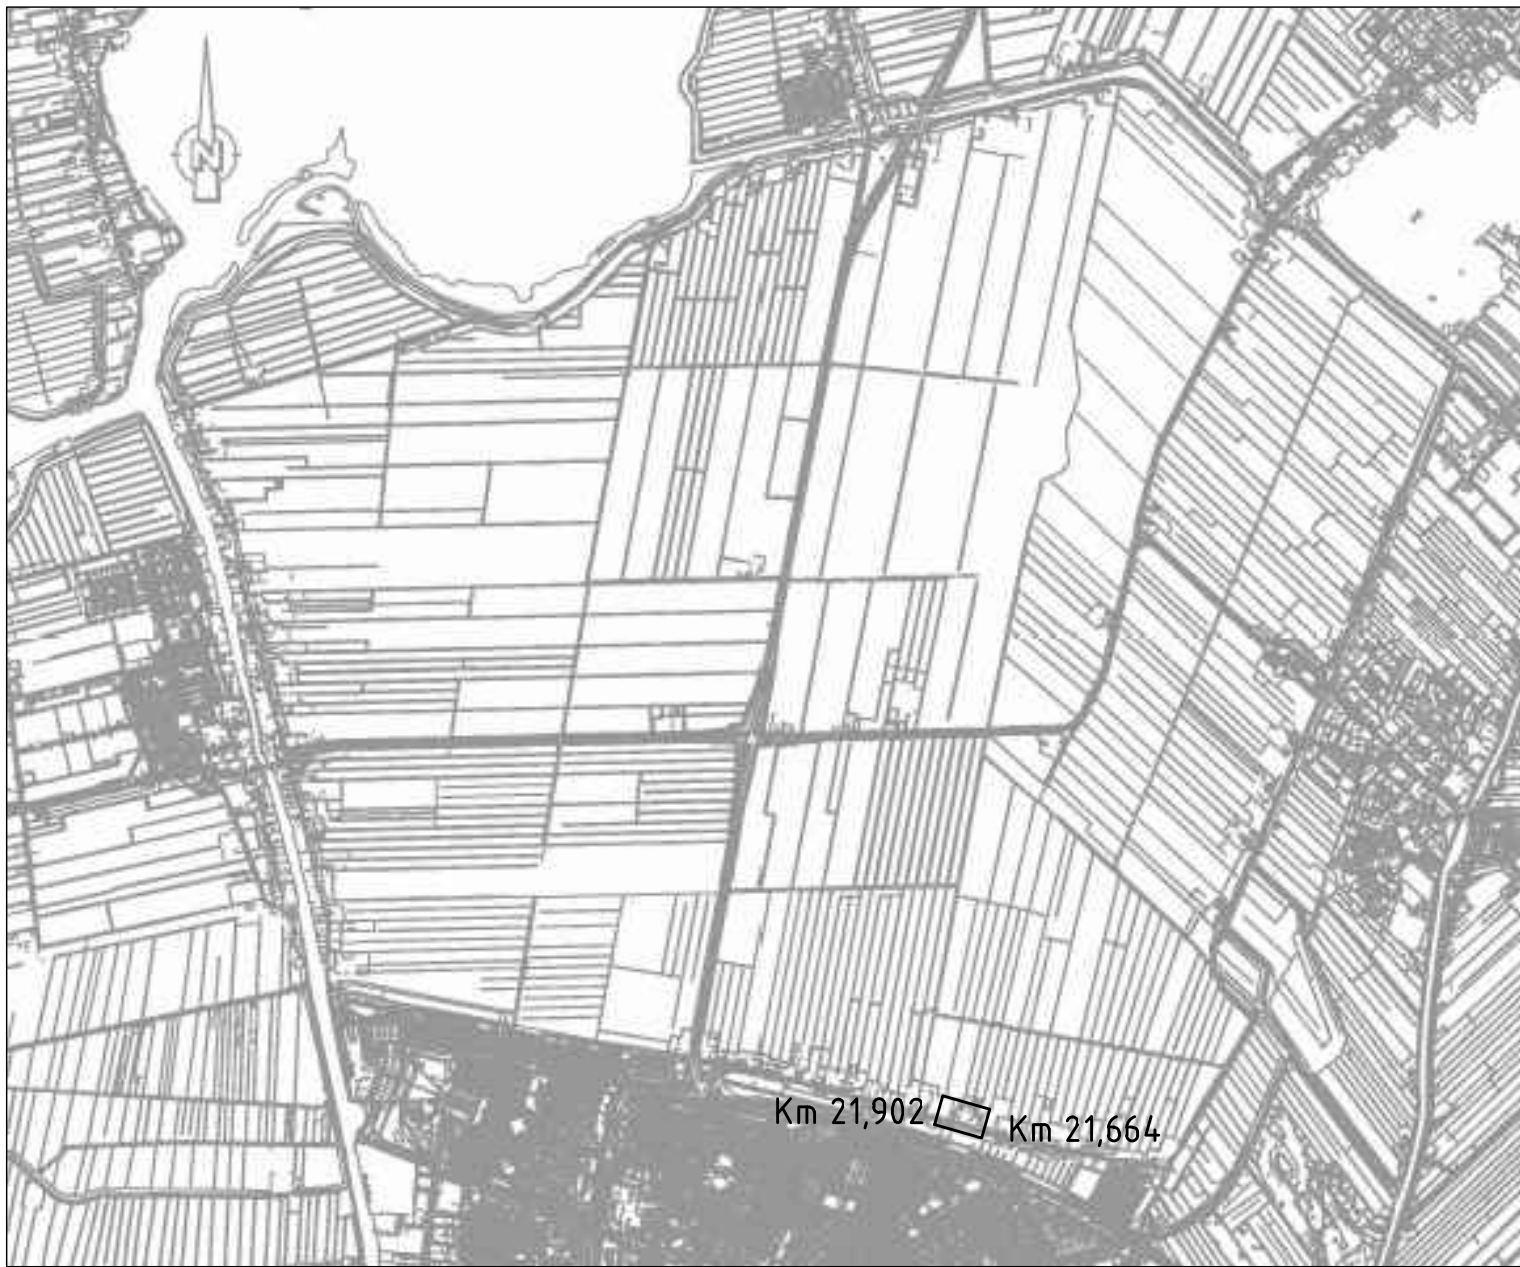

Overzicht polder

Legenda:


- Bovenaanzicht
- Bebouwing, fundering onbekend
- Bebouwing, fundering op palen
- Bebouwing, fundering op staal
- Handhaven boom
- Handhaven beschermde boom
- Verwijderen boom door eigenaar
- Verwijderen beschermde boom door eigenaar
- Verwijderen stronk
- Opnemen en herplaatsen mast
- Segmentgrenzen
- Talud
- Kruin
- Te verhogen brug
- Aanbrengen verharding
- Aanbrengen (half)verharding
- Aanbrengen (half)verharding
- Idem, maar fundering verwijderen en ophogen met klei
- Idem, maar fundering niet verwijderen maar fundering ophogen met funderingsmateriaal
- Verwijderen verharding
- Verwijderen begroeiing
- Leggerlijn bestaand
- Leggerlijn nieuw
- Leggerlijn vervallen
- Dwarsprofiel
- Aanbrengen grond
- Handhaven haag
- Verwijderen en opnieuw aanbrengen haag
- Handhaven struiken
- Snoeien struiken
- Handhaven hekwerk
- Verwijderen bestaande hekwerk en aanbrengen nieuw hekwerk of bestaand hekwerk
- Handhaven afrastering
- Verwijderen bestaande afrastering en aanbrengen nieuwe afrastering of bestaande afrastering
- Aanbrengen tijdelijke afrastering fase 1
- Aanbrengen tijdelijke afrastering fase 2
- Aanbrengen tijdelijke afrastering fase 1+2
- Handhaven poort
- Verwijderen en opnieuw aanbrengen poort
- Aanbrengen damwand
- Aanbrengen keerwand
- Handhaven houten beschoeiing
- Aanbrengen houten beschoeiing ter plaatse van inham
- Verwijderen houten beschoeiing
- Aanbrengen houten beschoeiing
- Aanbrengen drain
- Kadastrale grens / nummer
- LET OP: AC waterleiding
- Werkgrens
- Bestaande duiker
- Inlaat
- Handhaven verharding

Legenda:

- Dwarsprofielen
- Huidig dwarsprofiel
- Boezempeil
- Uitvoeringsfasering
- Aanbrengen klei klasse EBC 1
- Aanbrengen klei klasse EBC 2
- Aanbrengen hydraulisch menggranulaat
- Aanbrengen zand
- Aanbrengen grond
- kadeverbetering Fase 0
- kadeverbetering Fase 1
- kadeverbetering Fase 2
- Ontgraven
- Handhaven verharding
- Aanbrengen verharding
- Verwijderen verharding
- Stielspecie
- Aanbrengen tijdelijke afrastering

Legenda:

- Langsdoorsnede
- Lengteprofiellijn
- Ingreeppaattlijn
- Gemiddelde kruinhoogtelijn
- Groot onderhoud
- Kadeverbetering
- Aansluitend kadevak

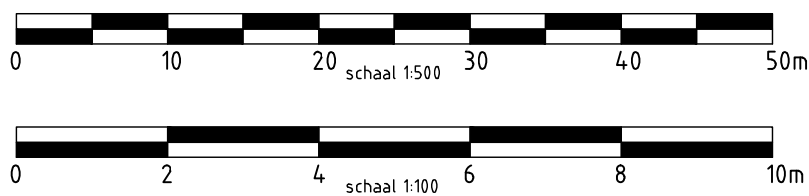

Opmerkingen:

Maten in meters tenzij anders vermeld
Hoogte maten in meters t.o.v. N.A.P.

NR	DATUM	WIJZIGING	GET.
0.2	18-04-2014	I	RH
0.1	16-01-2014	I	PK

OPDRACHTGEVER

Hoogheemraadschap van Rijnland

2333 CM Leiden, Archimedesweg 1

PROJECTOMSCHRIJVING

KADEVERBETERING

POLDER VIERAMBACHT

TEKENINGOMSCHRIJVING

BESTEKSTEKING RIDDERBUURT 55 - 53

GROOT ONDERHOUD RIDDERBUURT

PV OR-4.06-014 21664_21902 Kadast. nr.

STATUS

DEFINITIEF

TEKENAAR

RH

PROJECTLEIDER

G. van der Wedden

TEKENINGNUMMER

150 4C05 001 099

WIJZ. NR

5D

SCHAAL

Zie tek.






FORMAAT

A0

BLAD IN BLADEN


- van -

RIORPS - Iv-Infra - Oranjewoud

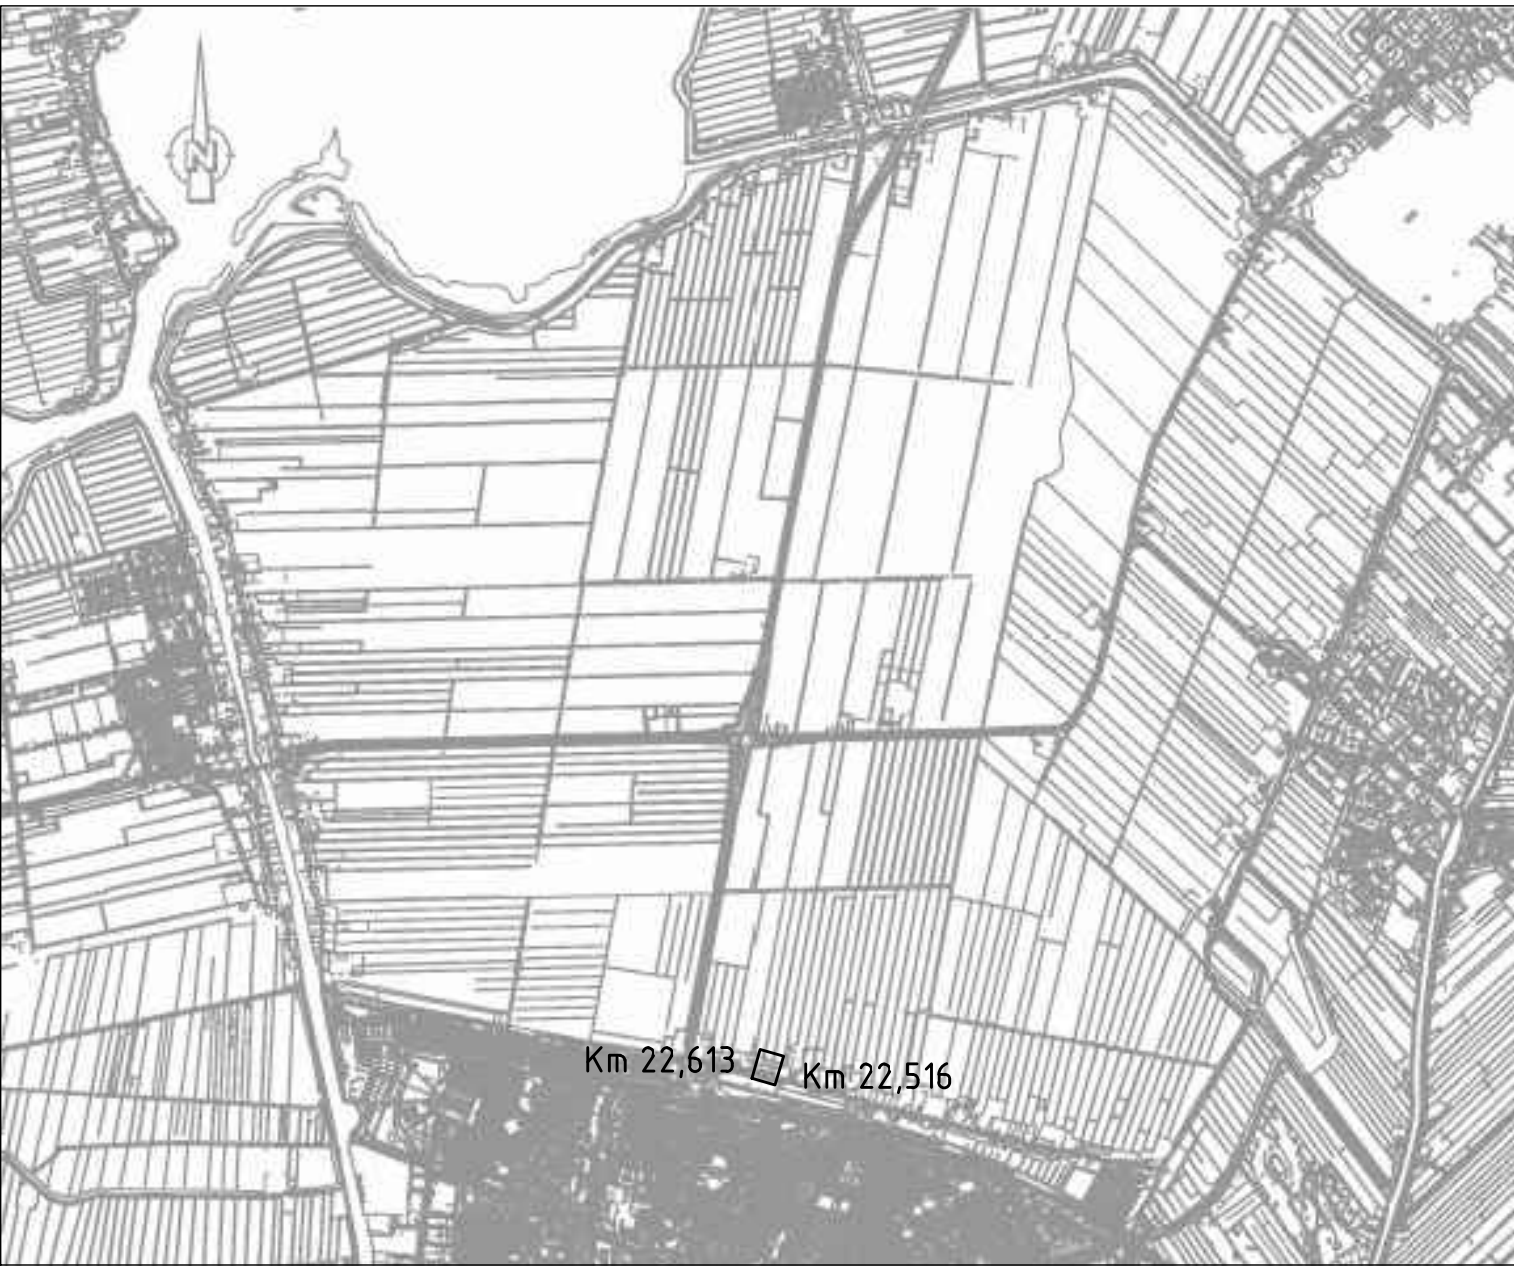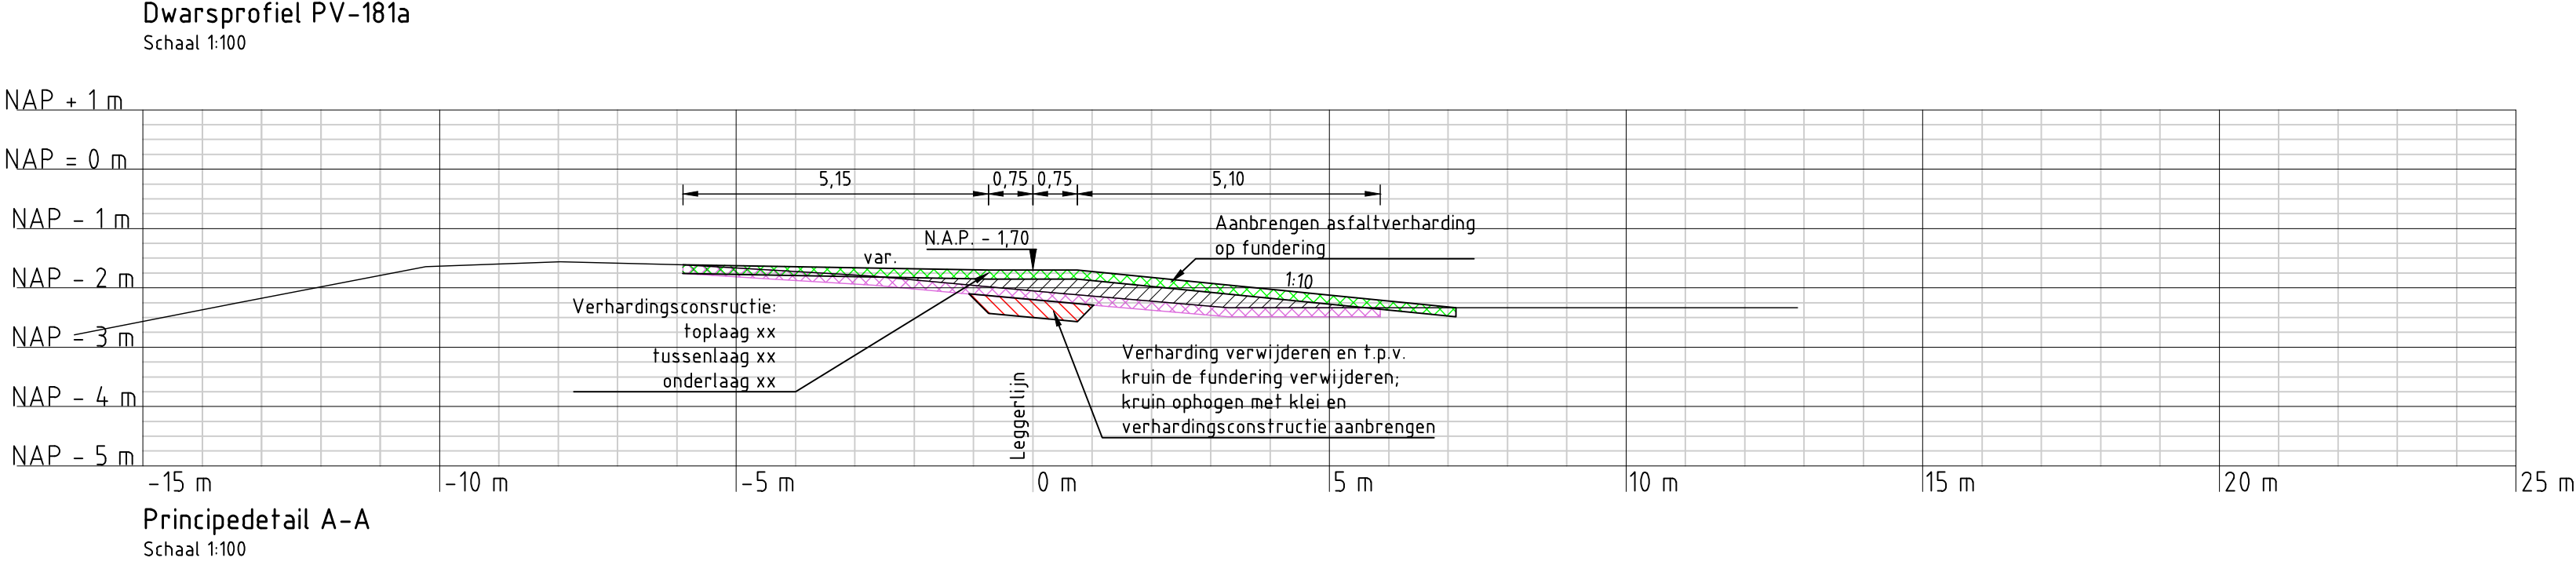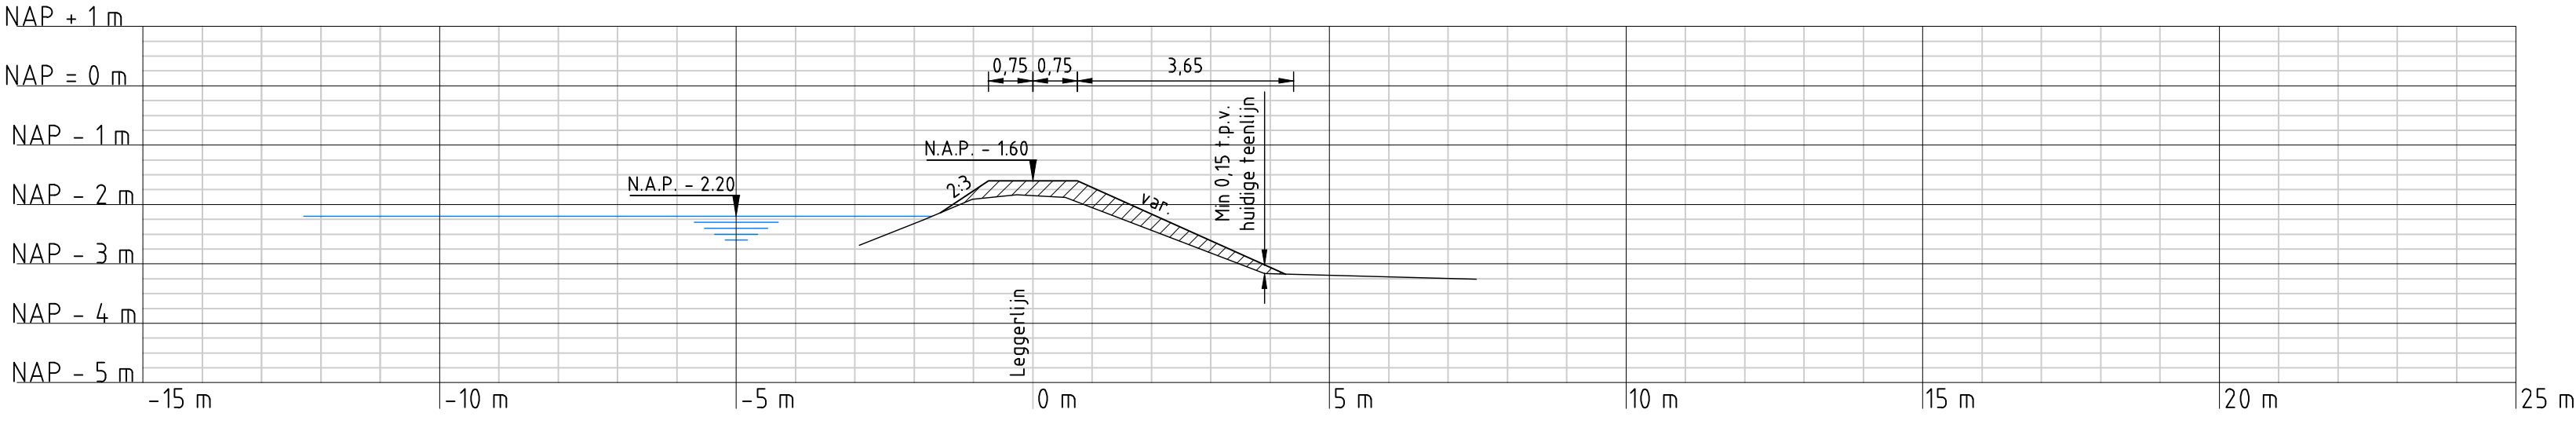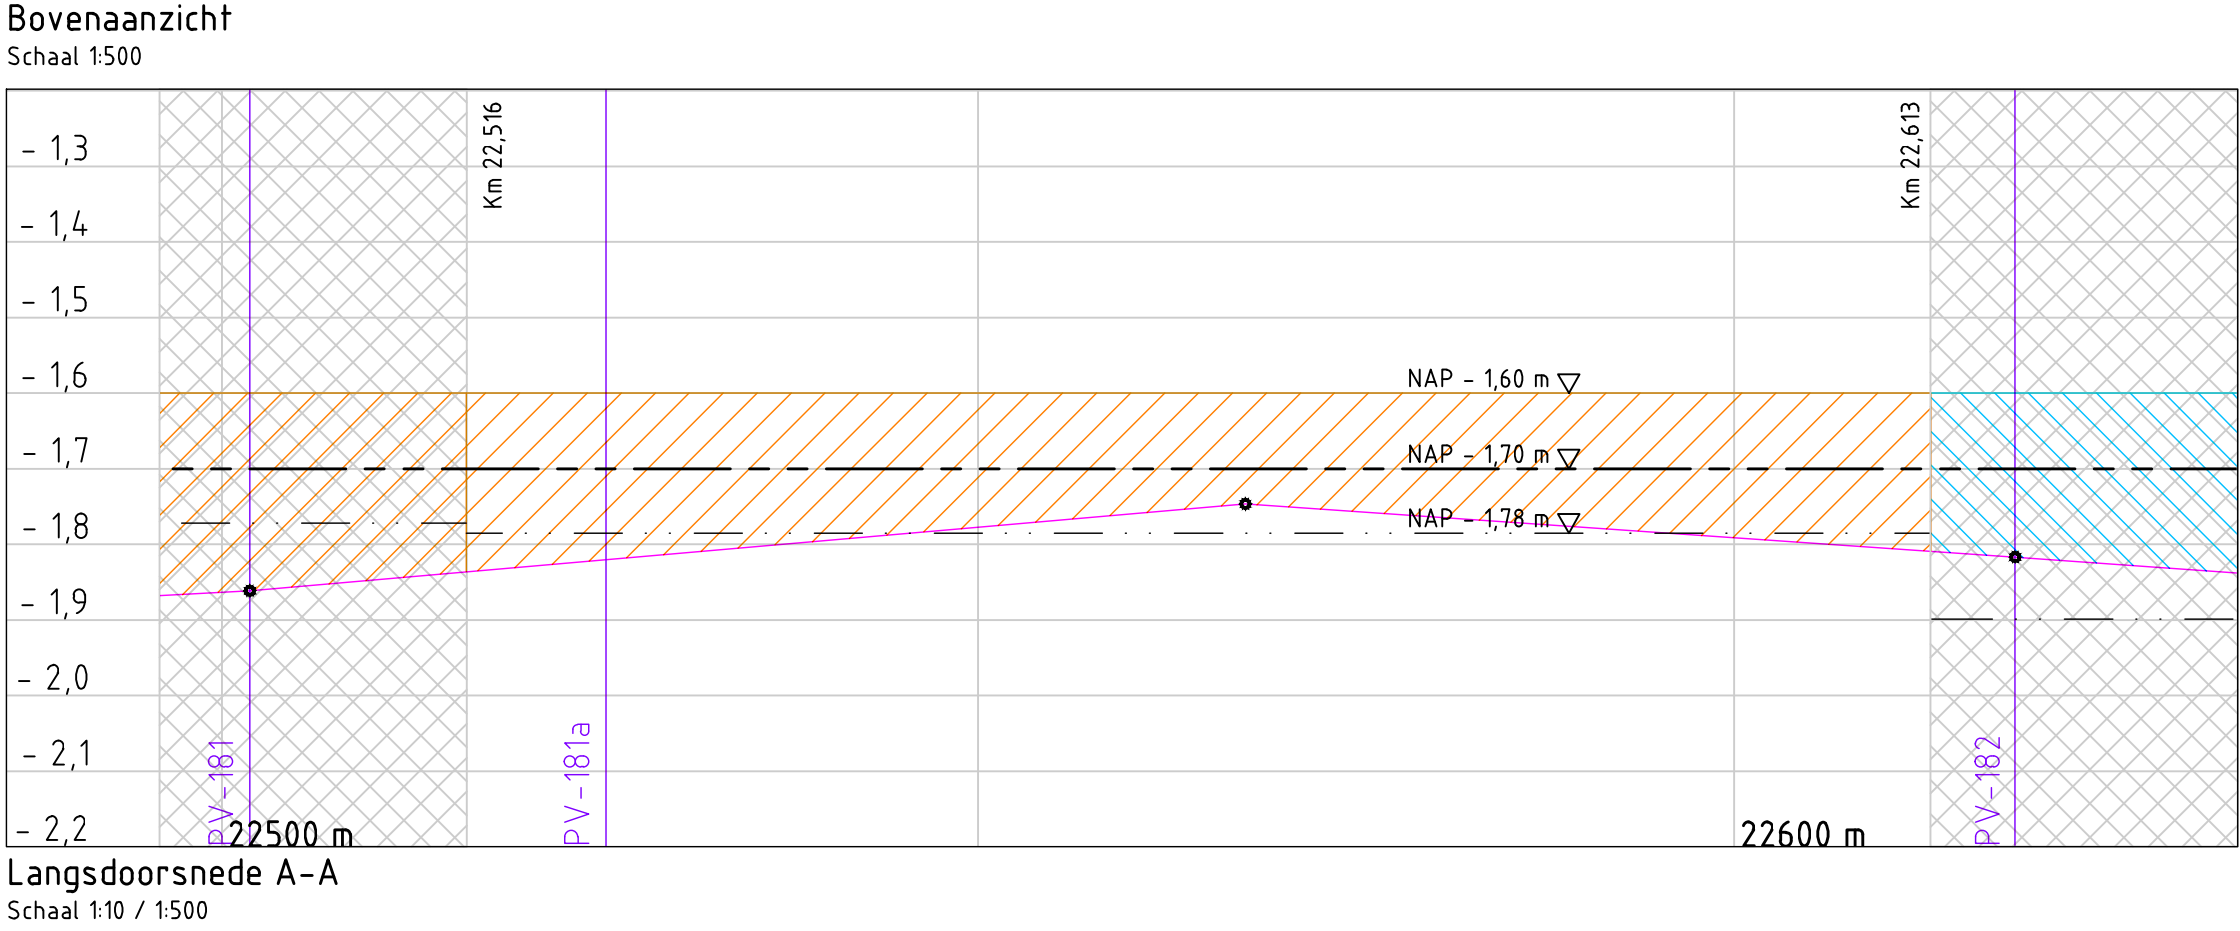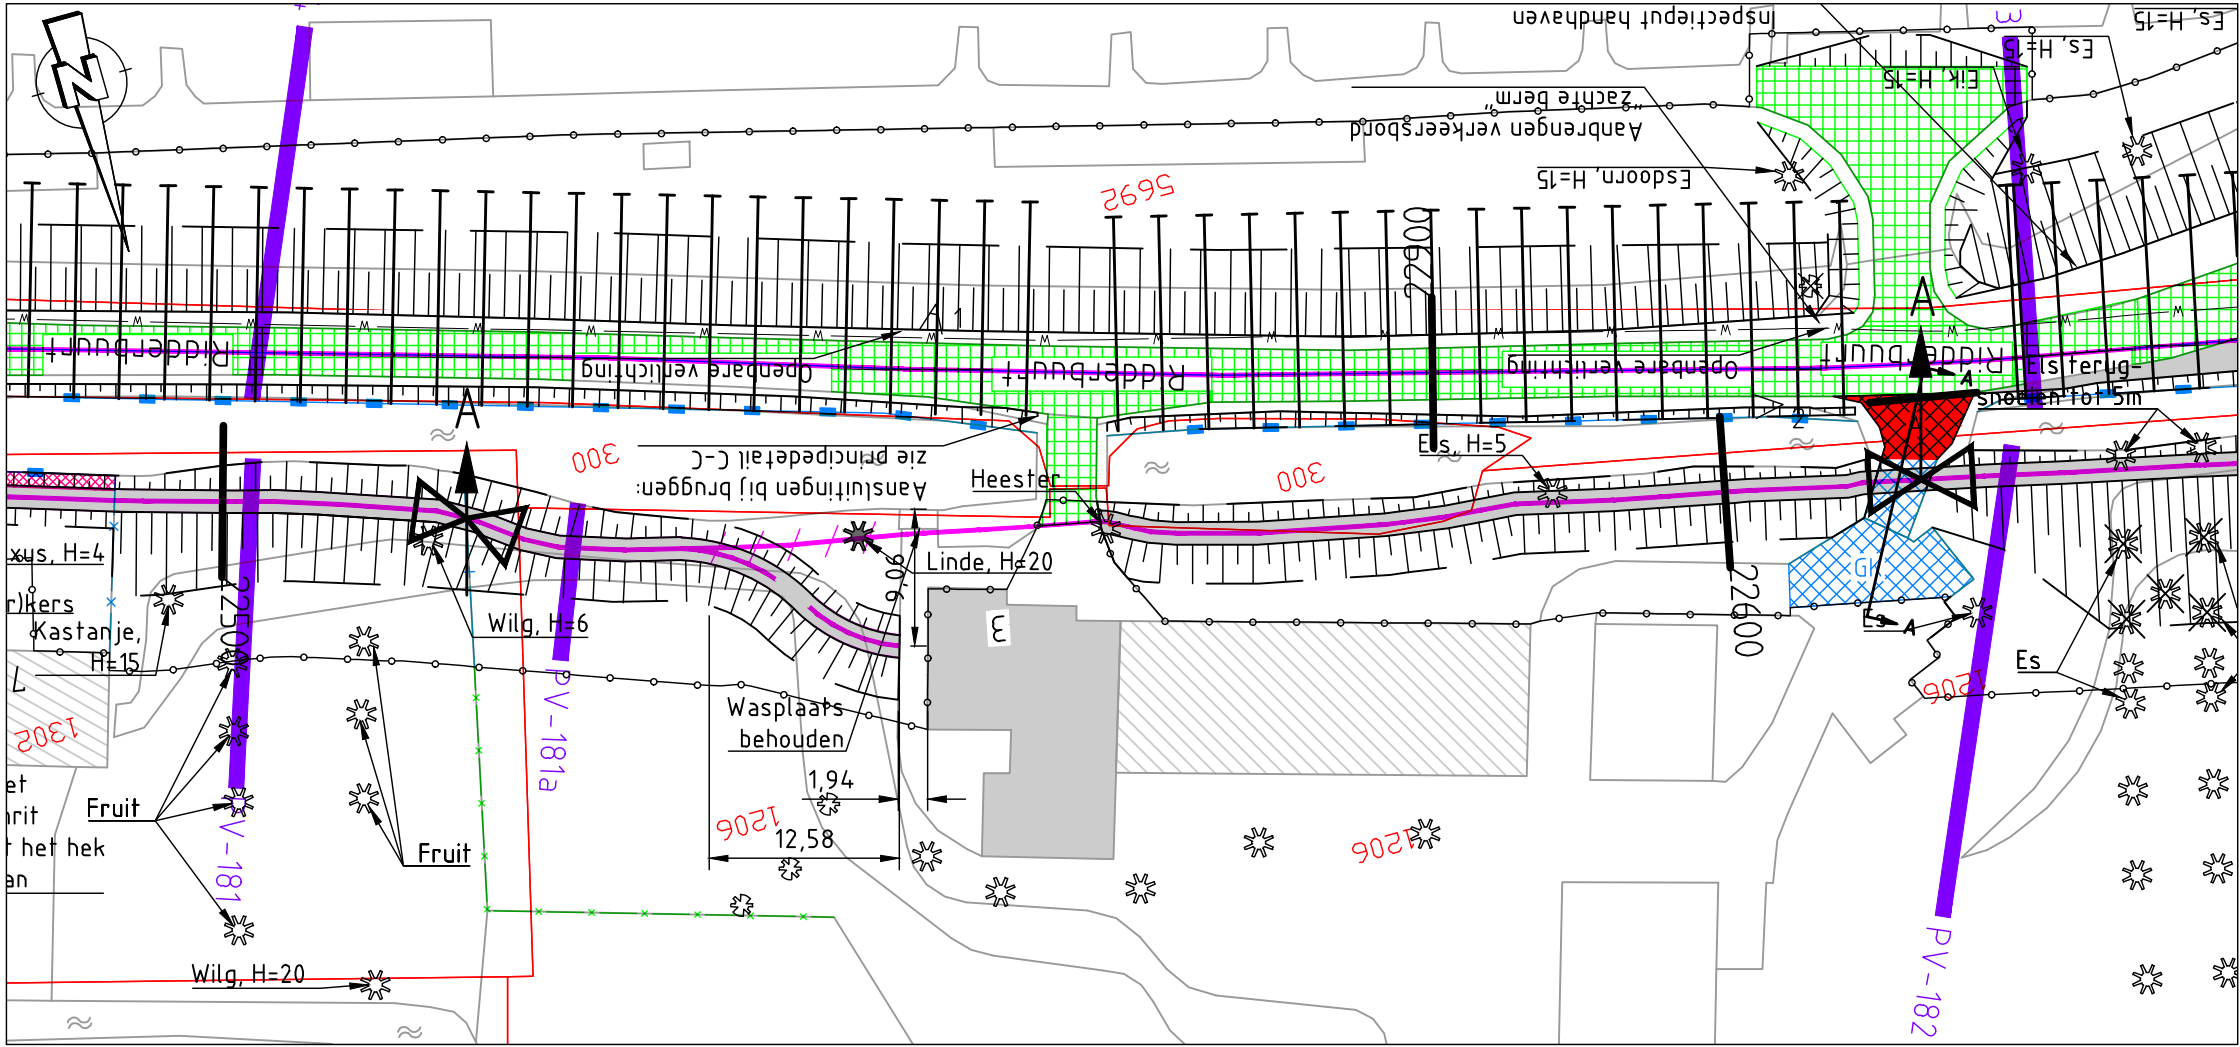

- Legenda:**
- Bovenaanzicht
 - Bebouwing, fundering onbekend
 - Bebouwing, fundering op palen
 - Bebouwing, fundering op staal
 - Handhaven boom
 - Handhaven beschermde boom
 - Verwijderen boom door eigenaar m.u.v knofwilgen langs weg
 - Verwijderen beschermde boom Door eigenaar
 - Verwijderen stronk
 - Opnemen en herplaatsen mast
 - Segmentgrenzen
 - Talud
 - Kruin
 - Te verhogen brug
 - Aanbrengen verharding A=asfalt
 - Aanbrengen (half)verharding A=asfalt, B=beton, BK=beton-klinker, G=grind, GK=gebakken klinker, Onbekend, P=puin, RS=rood split, S=stelconplaat
 - Idem, maar fundering verwijderen en ophogen met klei Daarna verhardingsconstructie opnieuw aanbrengen
 - Idem, maar ter plaatse van kruin fundering niet verwijderen maar fundering ophogen met funderingsmateriaal
 - Verwijderen verharding
 - Verwijderen begroeiing
 - Leggertlijn bestaand
 - Leggertlijn nieuw
 - Leggertlijn vervallen
 - Dwarsprofiel
 - Aanbrengen grond
 - Handhaven haag
 - Verwijderen en opnieuw aanbrengen haag
 - Handhaven struiken
 - Snoeien struiken
 - Handhaven hekwerk
 - Verwijderen bestaande hekwerk en aanbrengen nieuw hekwerk of bestaand hekwerk
 - Handhaven afrastering
 - Verwijderen bestaande afrastering en aanbrengen nieuwe afrastering of bestaande afrastering
 - Aanbrengen tijdelijke afrastering fase 1
 - Aanbrengen tijdelijke afrastering fase 2
 - Aanbrengen tijdelijke afrastering fase 1+2
 - Handhaven poort
 - Verwijderen en opnieuw aanbrengen poort
 - Aanbrengen damwand
 - Aanbrengen keerwand
 - Handhaven houten beschoeiing
 - Aanbrengen houten beschoeiing ter plaatse van inham
 - Verwijderen houten beschoeiing
 - Aanbrengen houten beschoeiing
 - Aanbrengen drain
 - Kadastrale grens / nummer
 - LET OP: AC waterleiding
 - Werkgrens
 - Bestaande duiker
 - Inlaat
 - Handhaven verharding

- Legenda:**
- Dwarsprofielen
 - Huidig dwarsprofiel
 - Boezempeil
 - Uitvoeringsfasering
 - Aanbrengen klei klasse EBC 1
 - Aanbrengen klei klasse EBC 2
 - Aanbrengen hydraulisch menggranulaat
 - Aanbrengen zand
 - Aanbrengen grond
 - kadeverbetering Fase 0
 - kadeverbetering Fase 1
 - kadeverbetering Fase 2
 - Ontgraven
 - Handhaven verharding
 - Aanbrengen verharding
 - Verwijderen verharding
 - Stelspecie
 - Aanbrengen tijdelijke afrastering
 - Langsdoorsnede
 - Lengteprofiellijn
 - Ingreepmaatlijn
 - Gemiddelde kruinhoogtelijn
 - Groot onderhoud
 - Kadeverbetering
 - Aansluitend kadefak

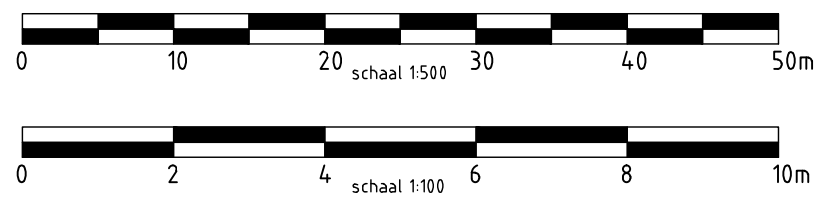

Opmerkingen:
Maten in meters tenzij anders vermeld
Hoogte maten in meters t.o.v. N.A.P.

0.2	18-04-2014	I	RH
0.1	16-01-2014	I	PK
NR	DATUM	WIJZIGING	GET.

OPDRACHTGEVER
Hoogheemraadschap van Rijnland
2333 CM Leiden, Archimedesweg 1

PROJECTOMSCHRIJVING
**KADEVERBETERING
POLDER VIERAMBACHT**

TEKENINGOMSCHRIJVING
**BESTEKSTEKING RIDDERBUURT 3
GROOT ONDERHOUD RIDDERBUURT
PV OR-4.06-014 22516_22613 Kadast. nr.**

STATUS
DEFINITIEF

TEKENAAR
RH

PROJECTLEIDER
G. van der Wedden

TEKENINGNUMMER
150 4C05 001 100


WIJZ. NR
5D

SCHAAL
Zie tek.


FORMAAT
A0

BLAD IN BLADEN
- van -


RIO
RPS - Iv-Infra - Oranjewoud

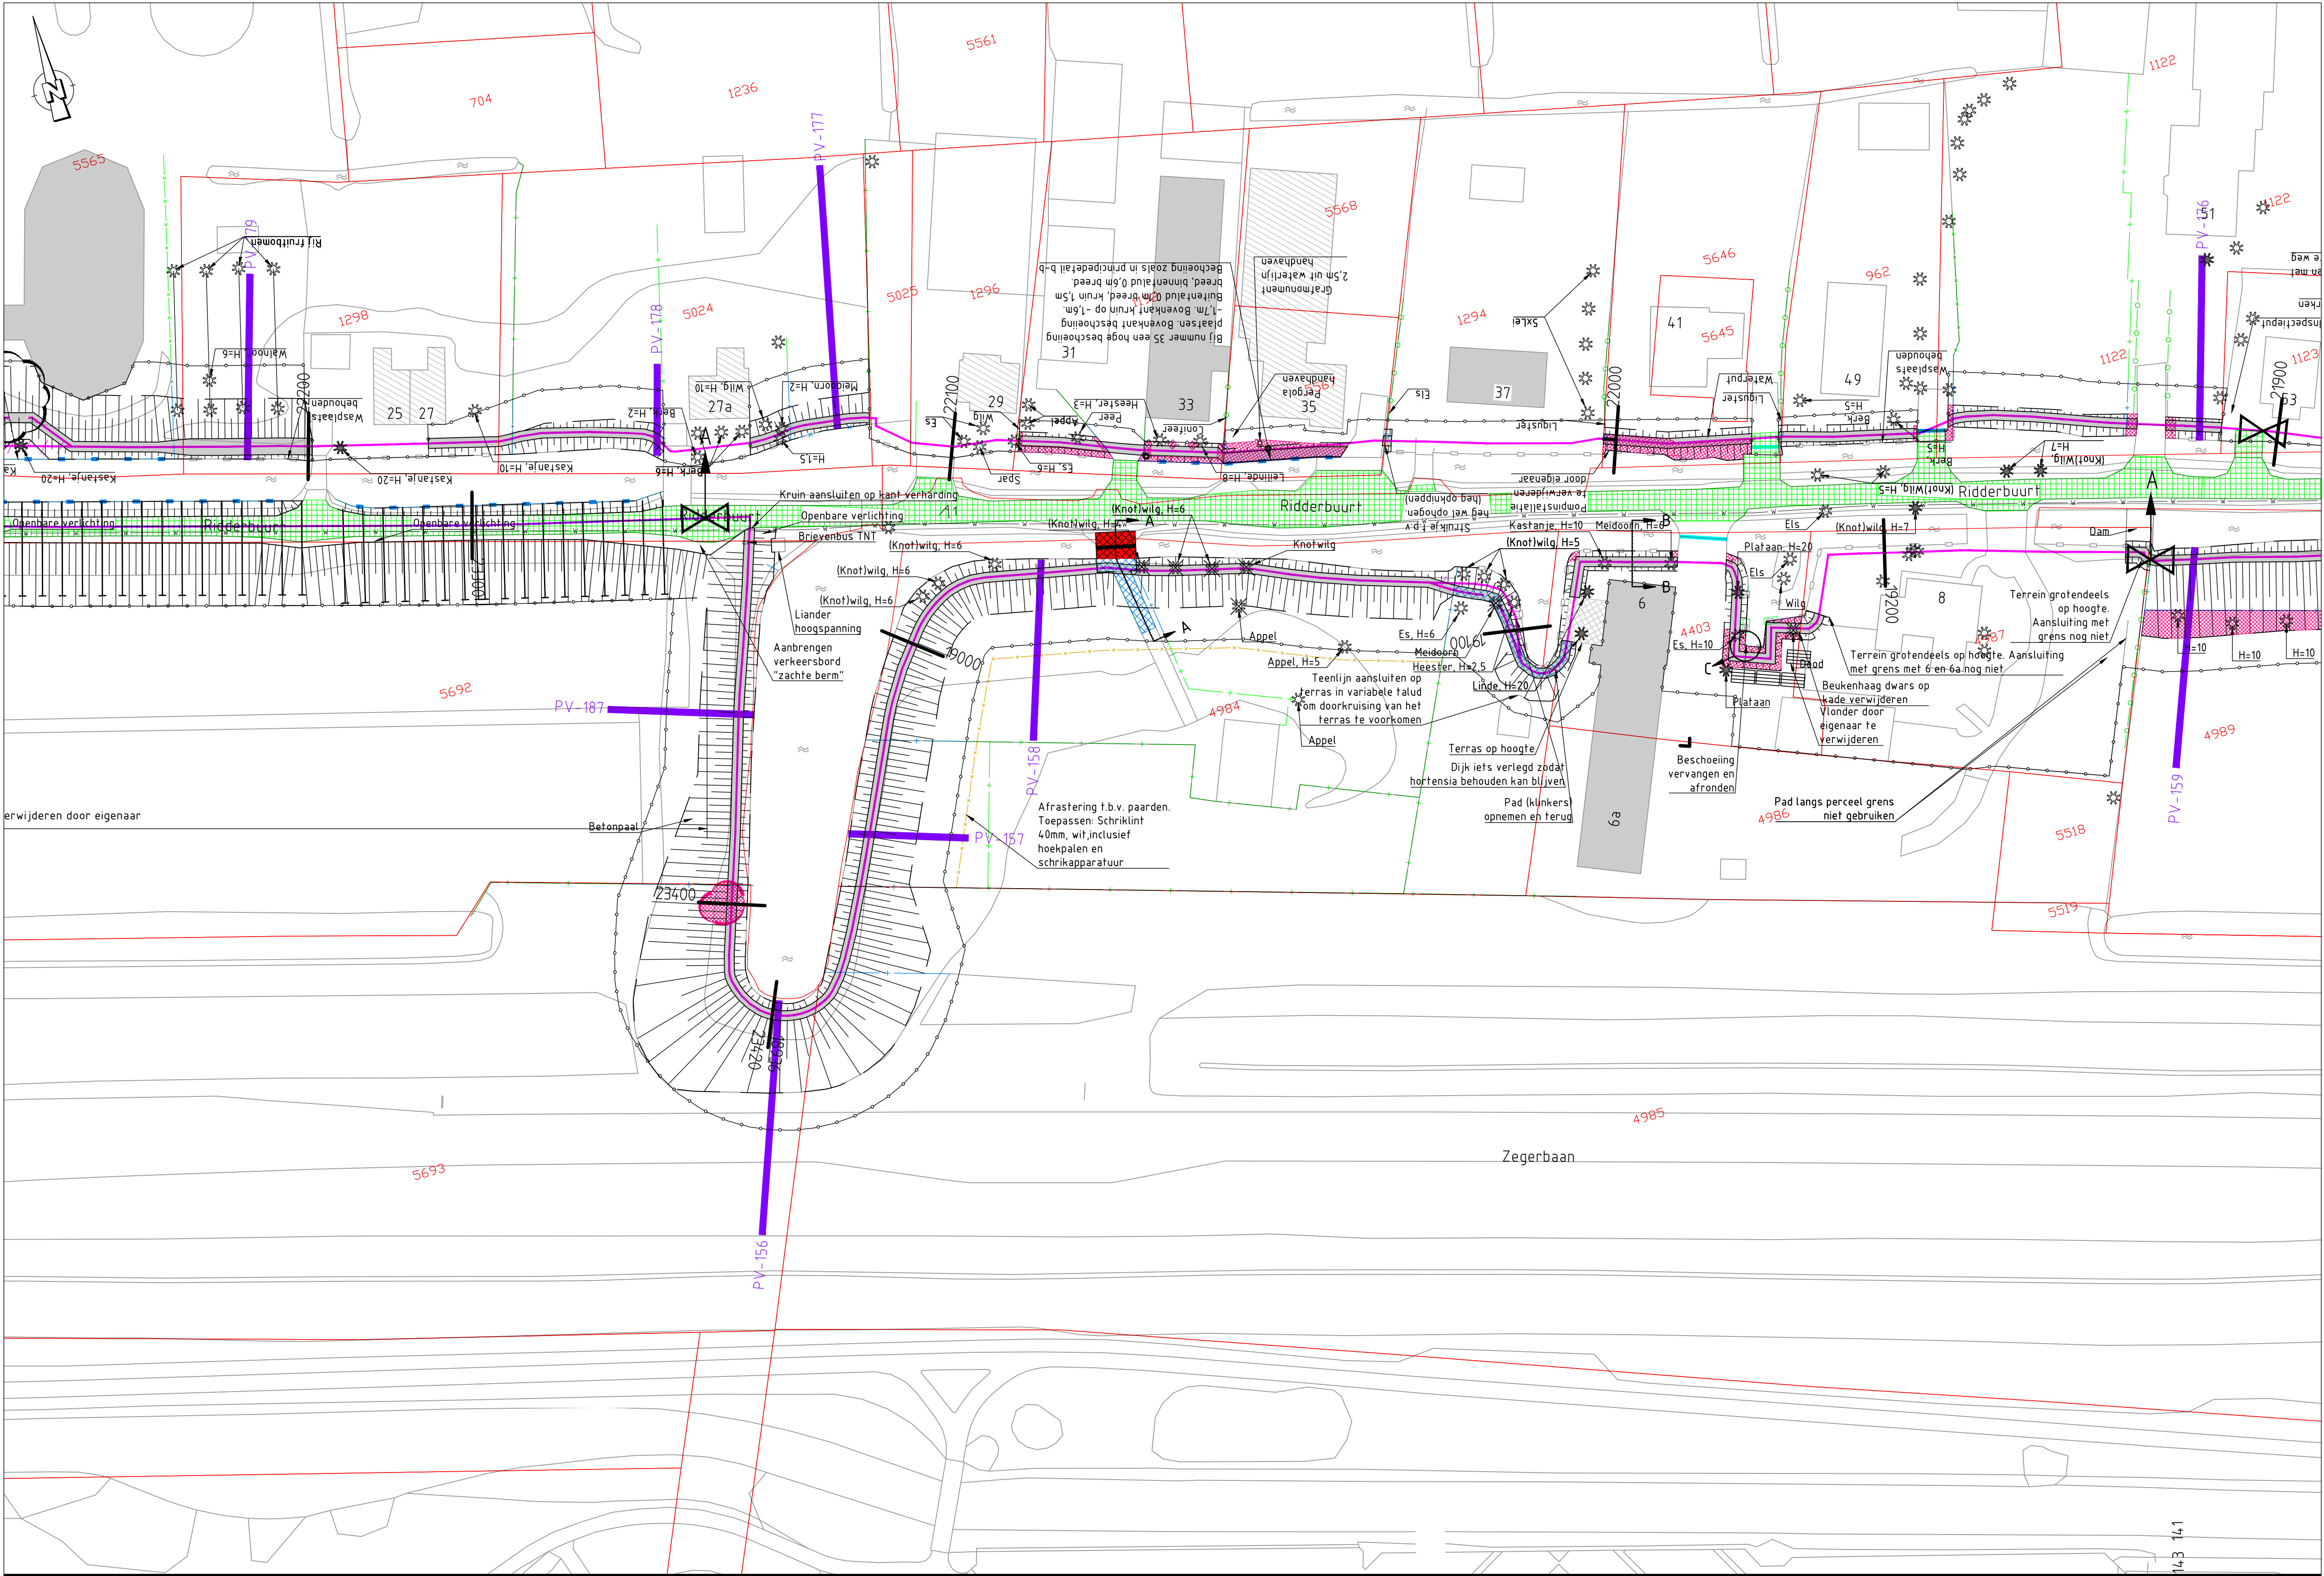



Bovenaanzicht
Schaal 1:500

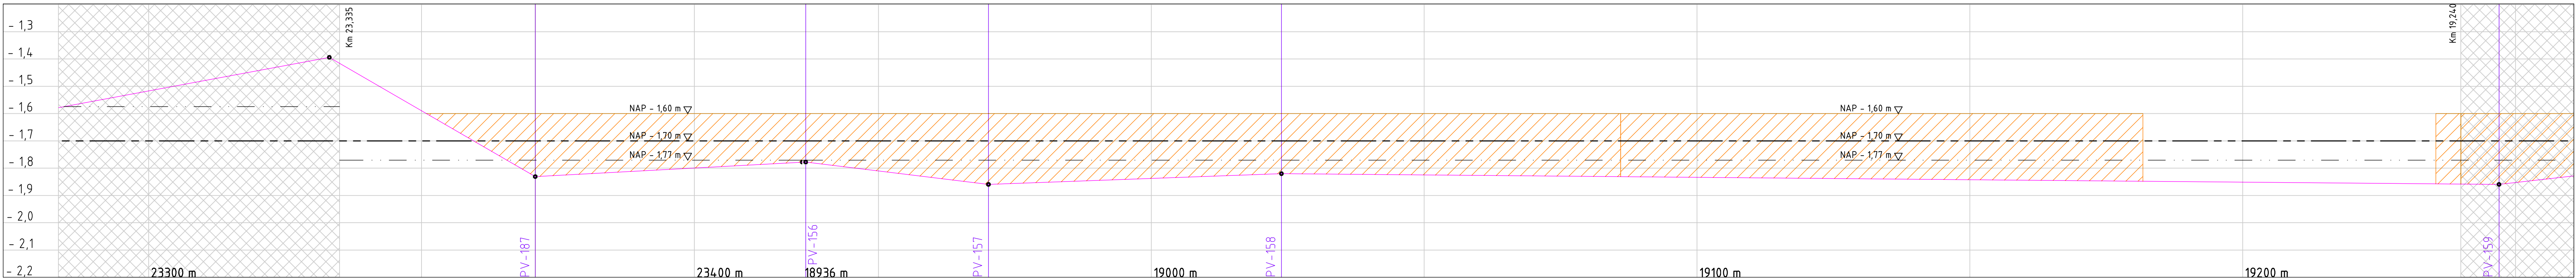

Langsdoorsnede A-A
Schaal 1:10 / 1:500

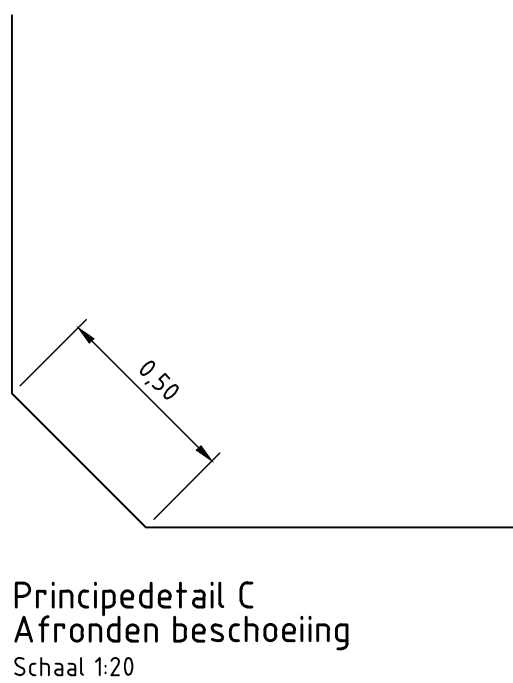

Principedetail C
Afronden beschoeiing
Schaal 1:20

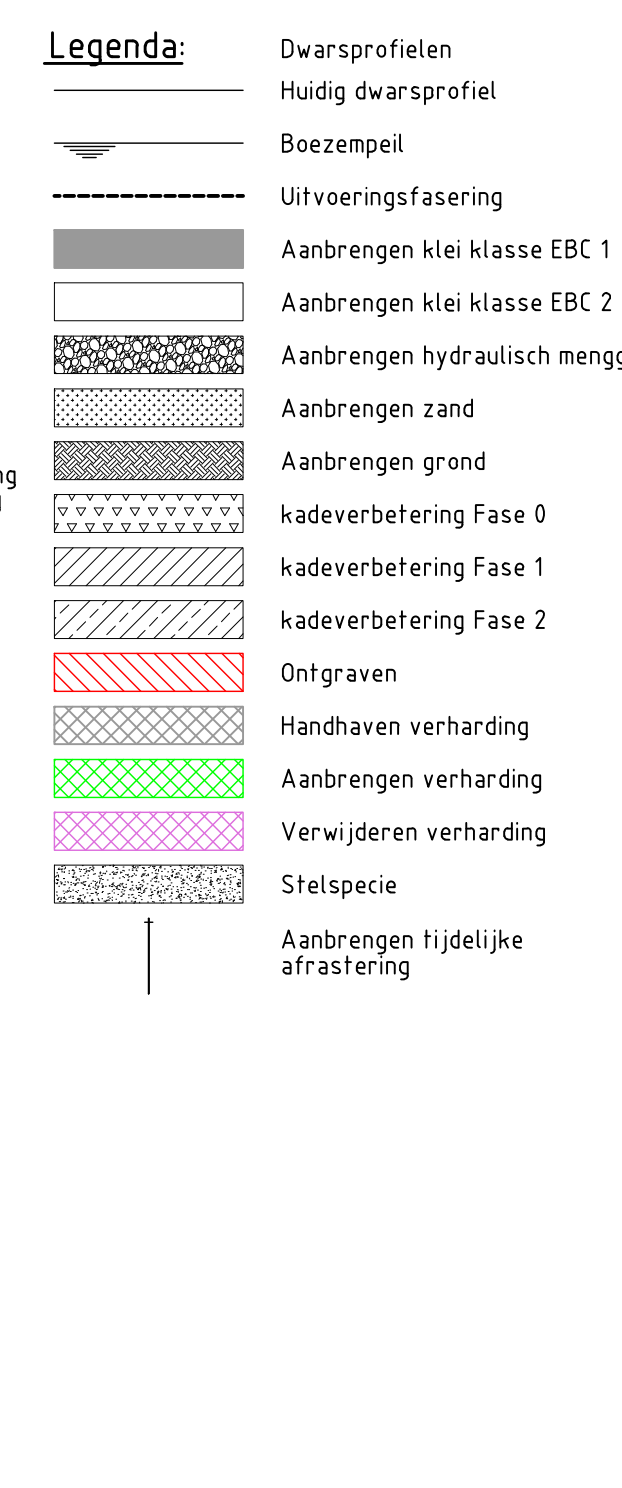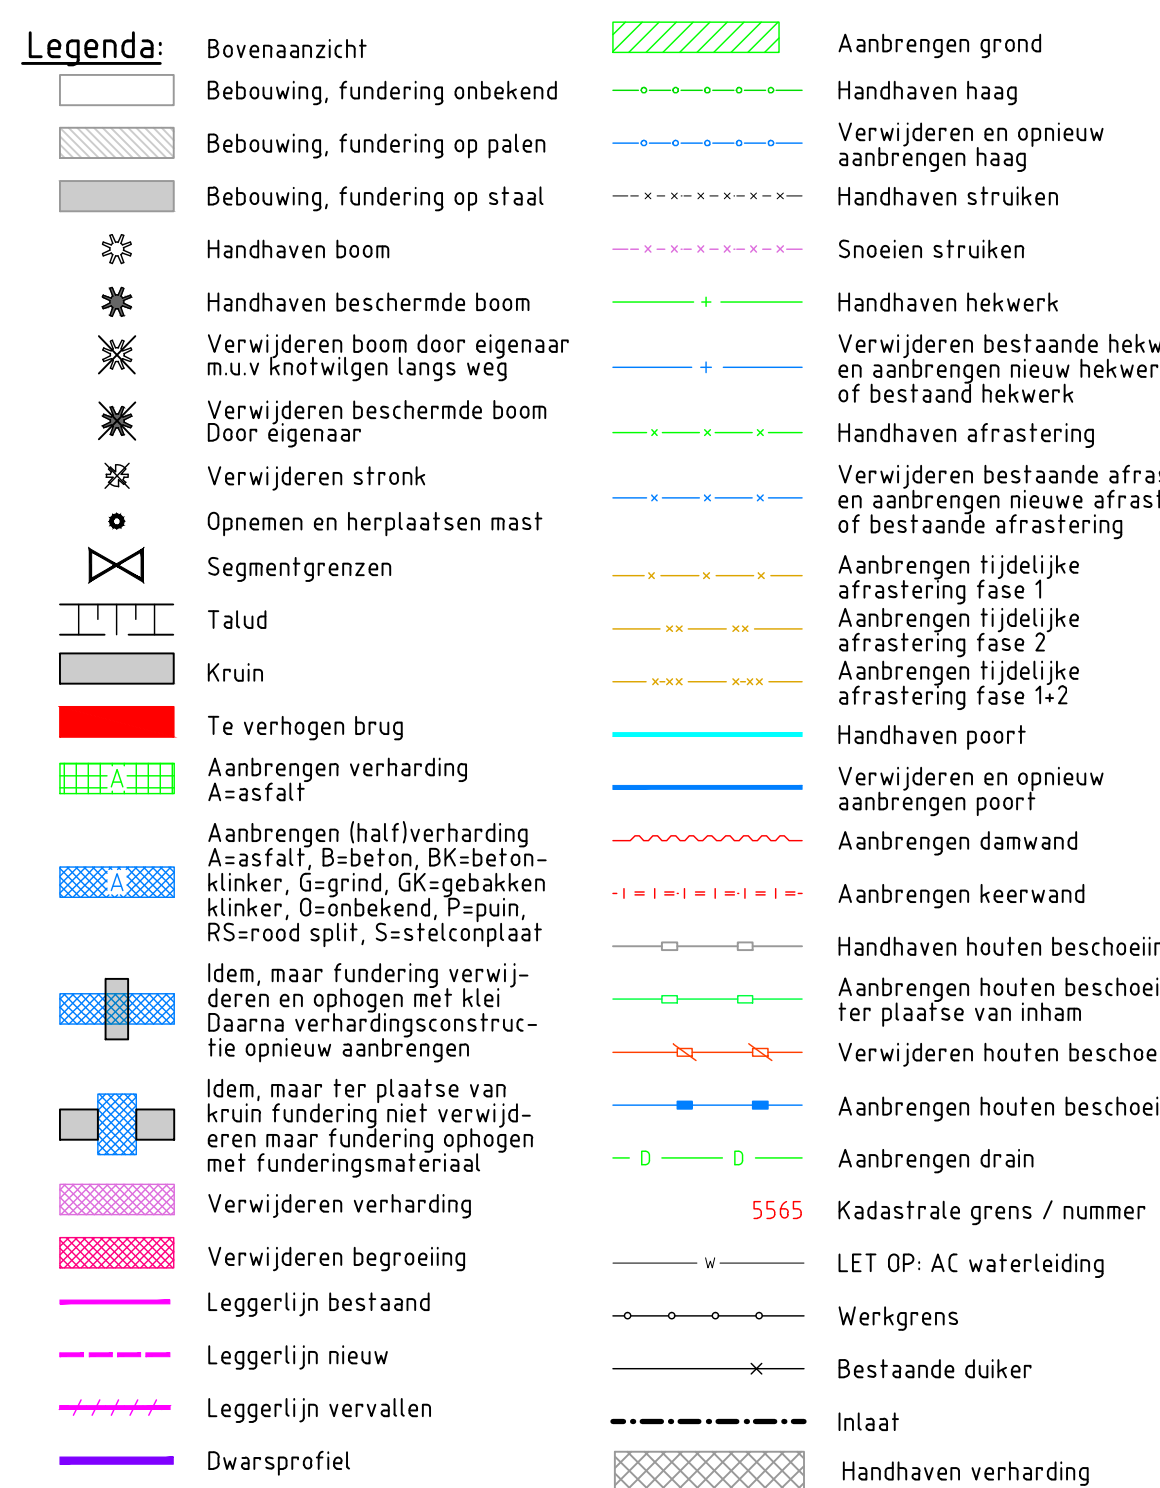

Overzicht Polder Vierambacht

Opmerkingen:


Maten in meters tenzij anders vermeld
Hoogte maten in meters t.o.v. NAP

DT	WZ	PK	GET
02	18-04-2014	I	RH
01	16-01-2014	I	PK
NR	DATUM	WZ	GET

OPDRACHTGEVER
Hoogheemraadschap van Rijnland
2333 CM Leiden, Archimedesweg 1
PROJECTOMSCHRIJVING
KADEVERBETERING
POLDER VIERAMBACHT


TEKENINGOMSCHRIJVING
BESTEKTEKENING RIDDERBUURT 4 - 6
GROOT ONDERHOUD RIDDERBUURT
PV OR 4-06-014 23335_23420 & 18935_19240 Kadast nr.
STATUS
DEFINITIEF

TEKENAAR
RH
PROJECTLEIDER
G. van der Weiden
TEKENINGNUMMER
1504C05 001 101
WZ
5D
RPS - Iv-Infra - Ombouw

 


Bovenaanzicht

Schaal 1:500

 


Langsdoorsnede A-A

Schaal 1:10 / 1:500

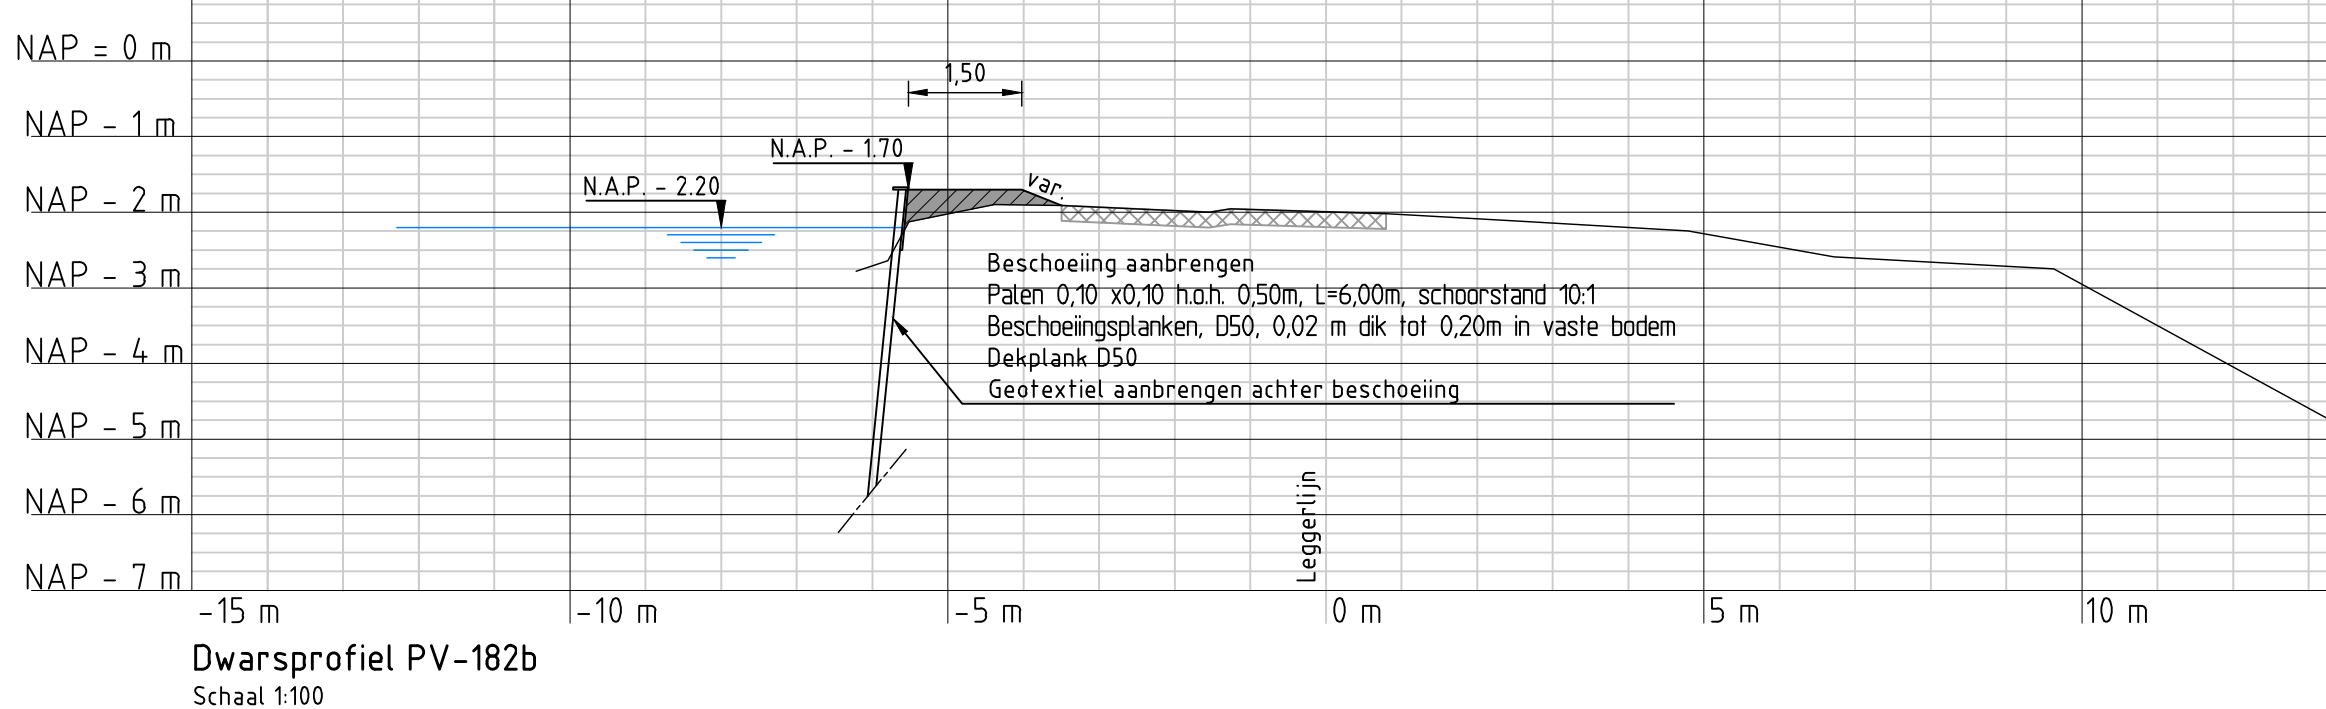


Dwarsprofiel PV-182b

Schaal 1:100

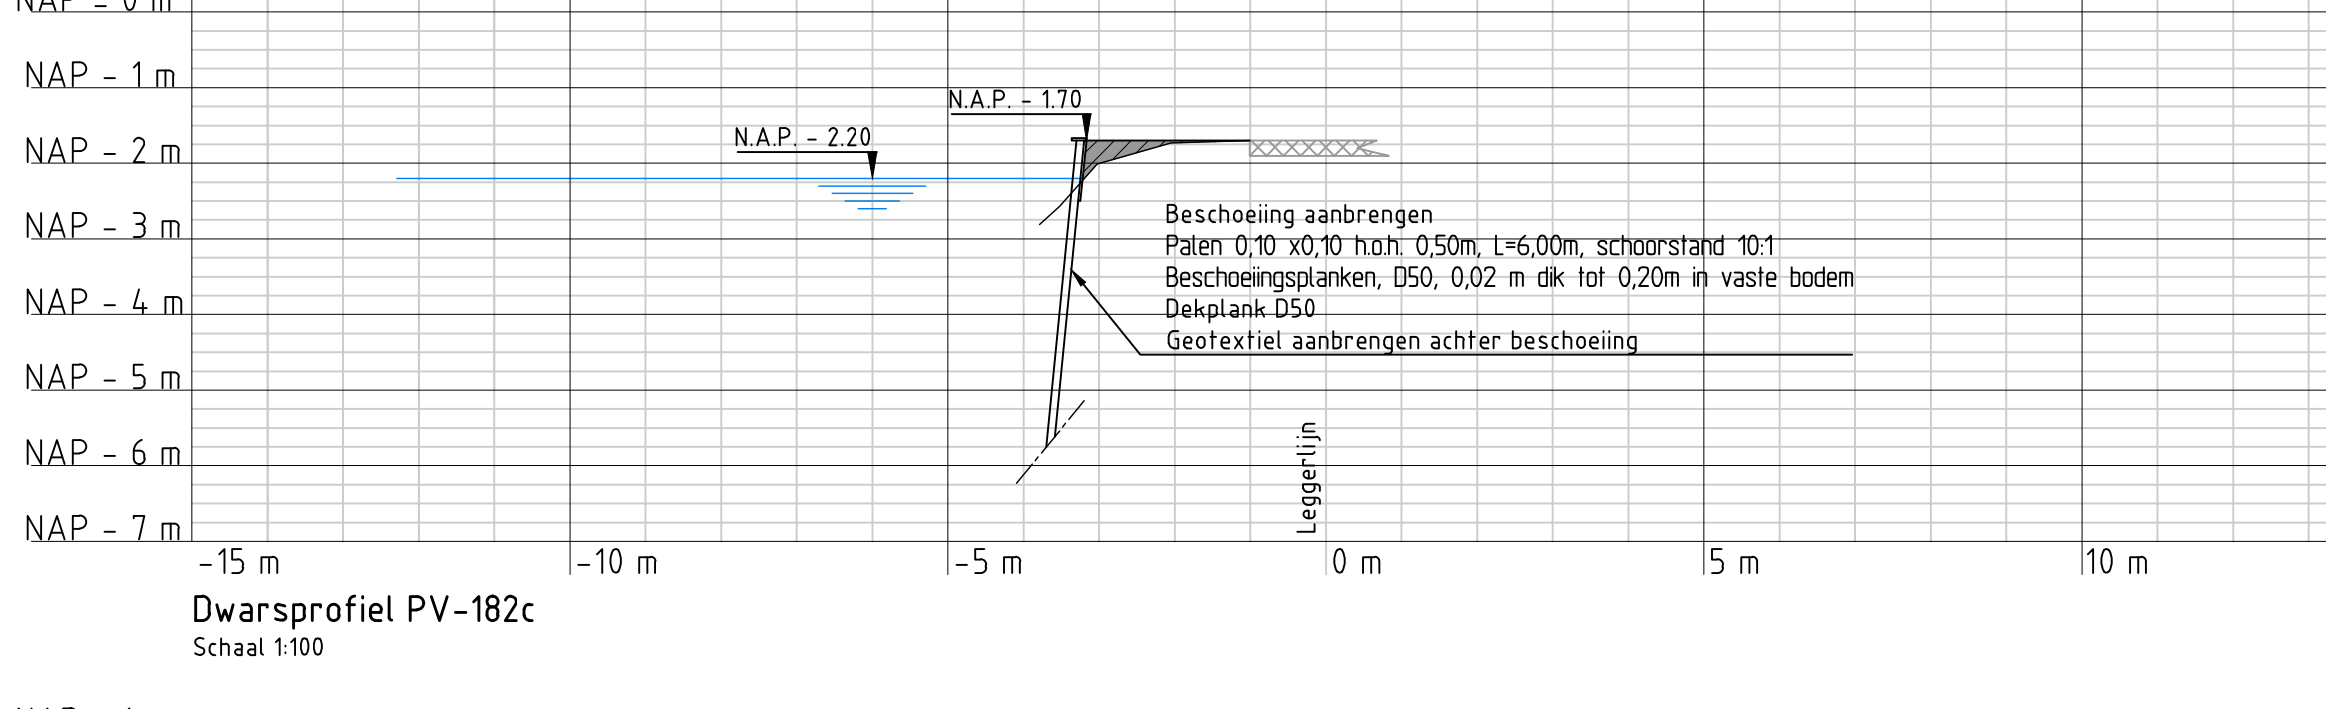


Dwarsprofiel PV-182c

Schaal 1:100

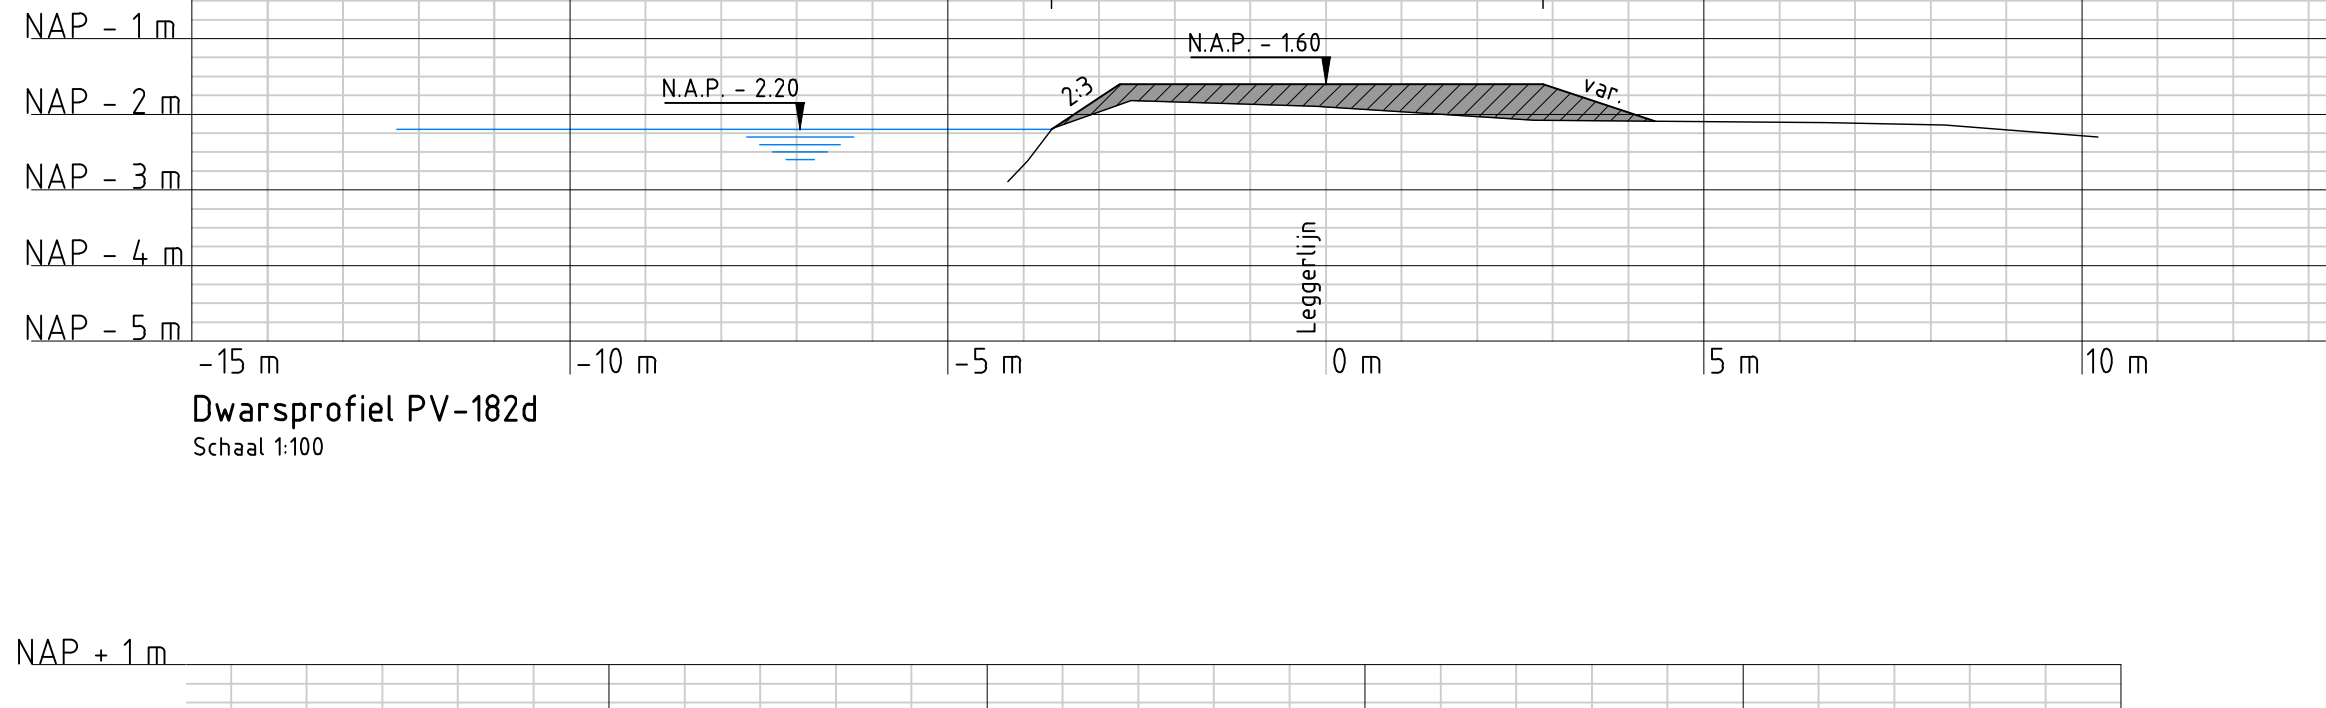


Dwarsprofiel PV-182d

Schaal 1:100

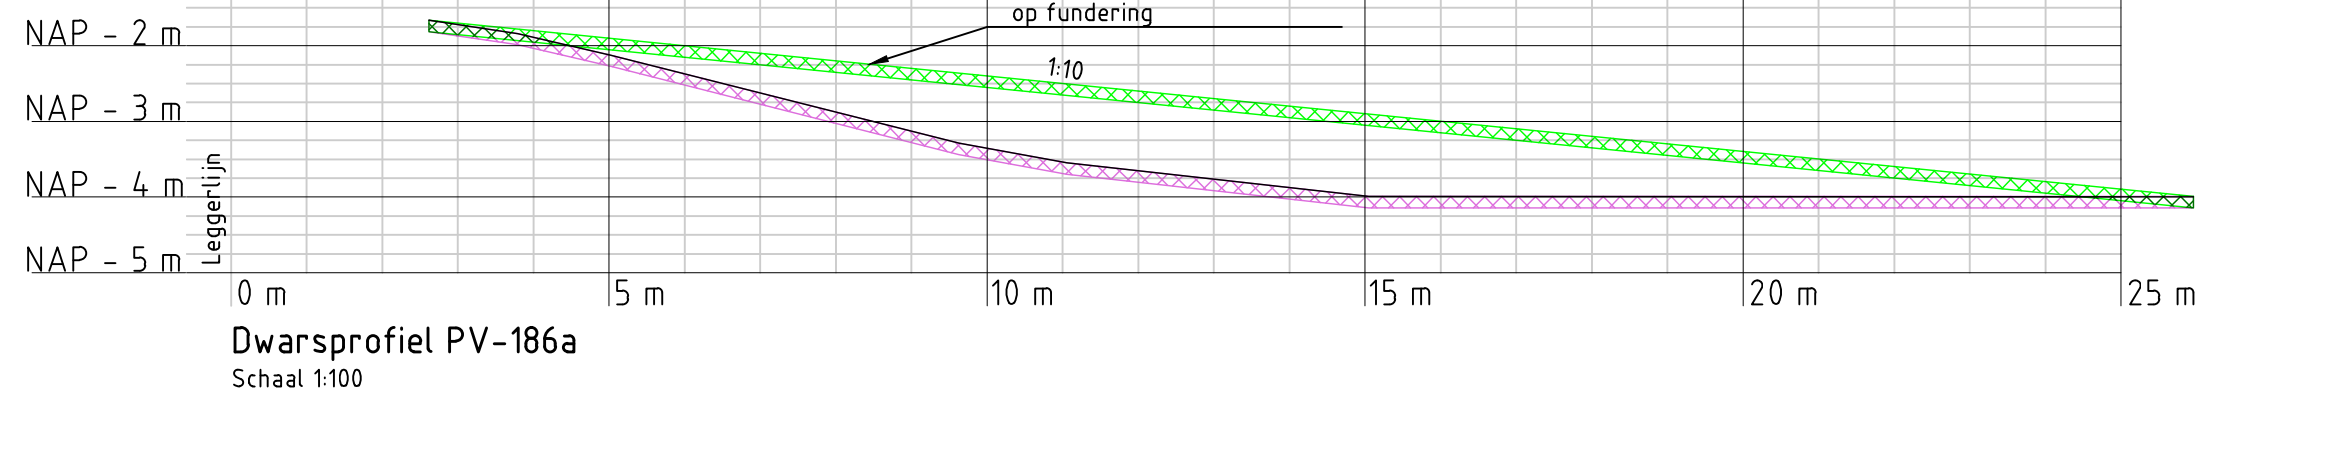


Dwarsprofiel PV-186a

Schaal 1:100

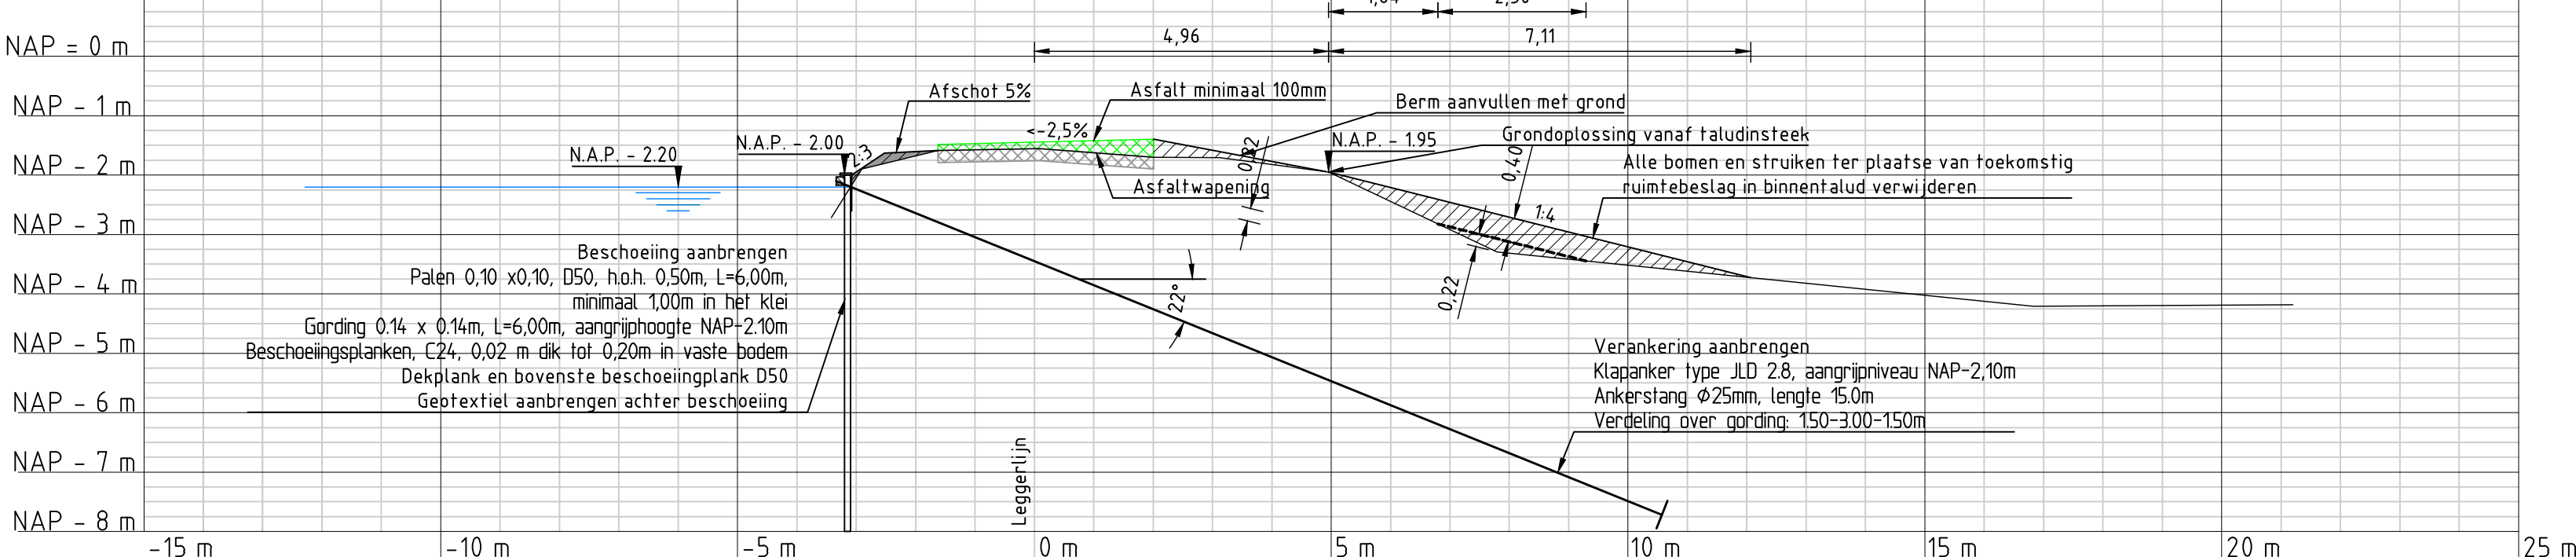


Dwarsprofiel PV-183

Schaal 1:100

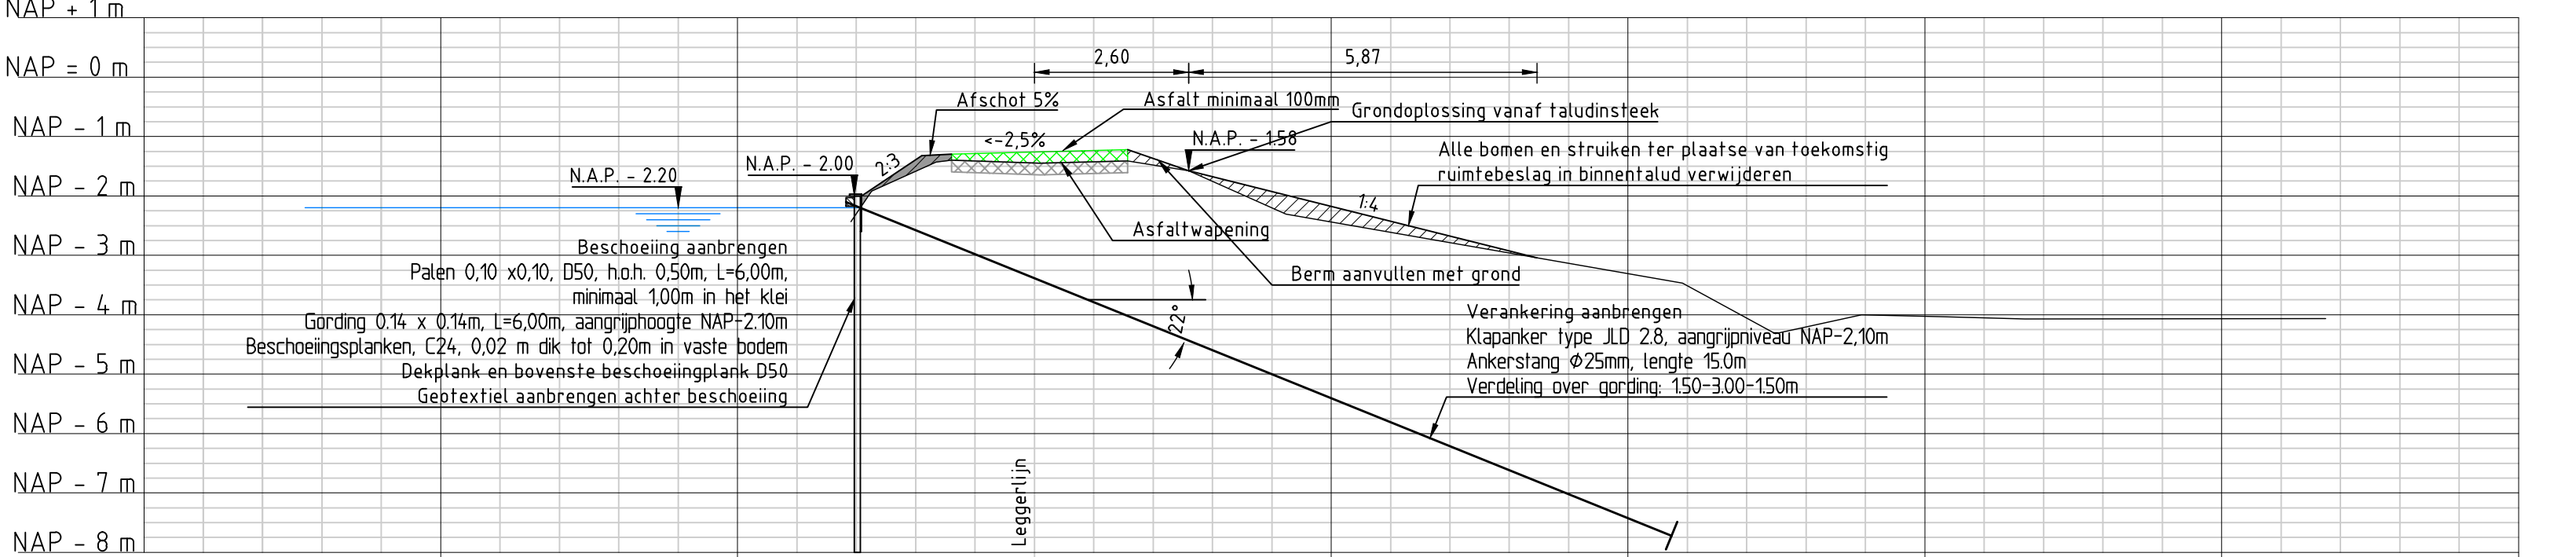

Dwarsprofiel PV-184

Schaal 1:100

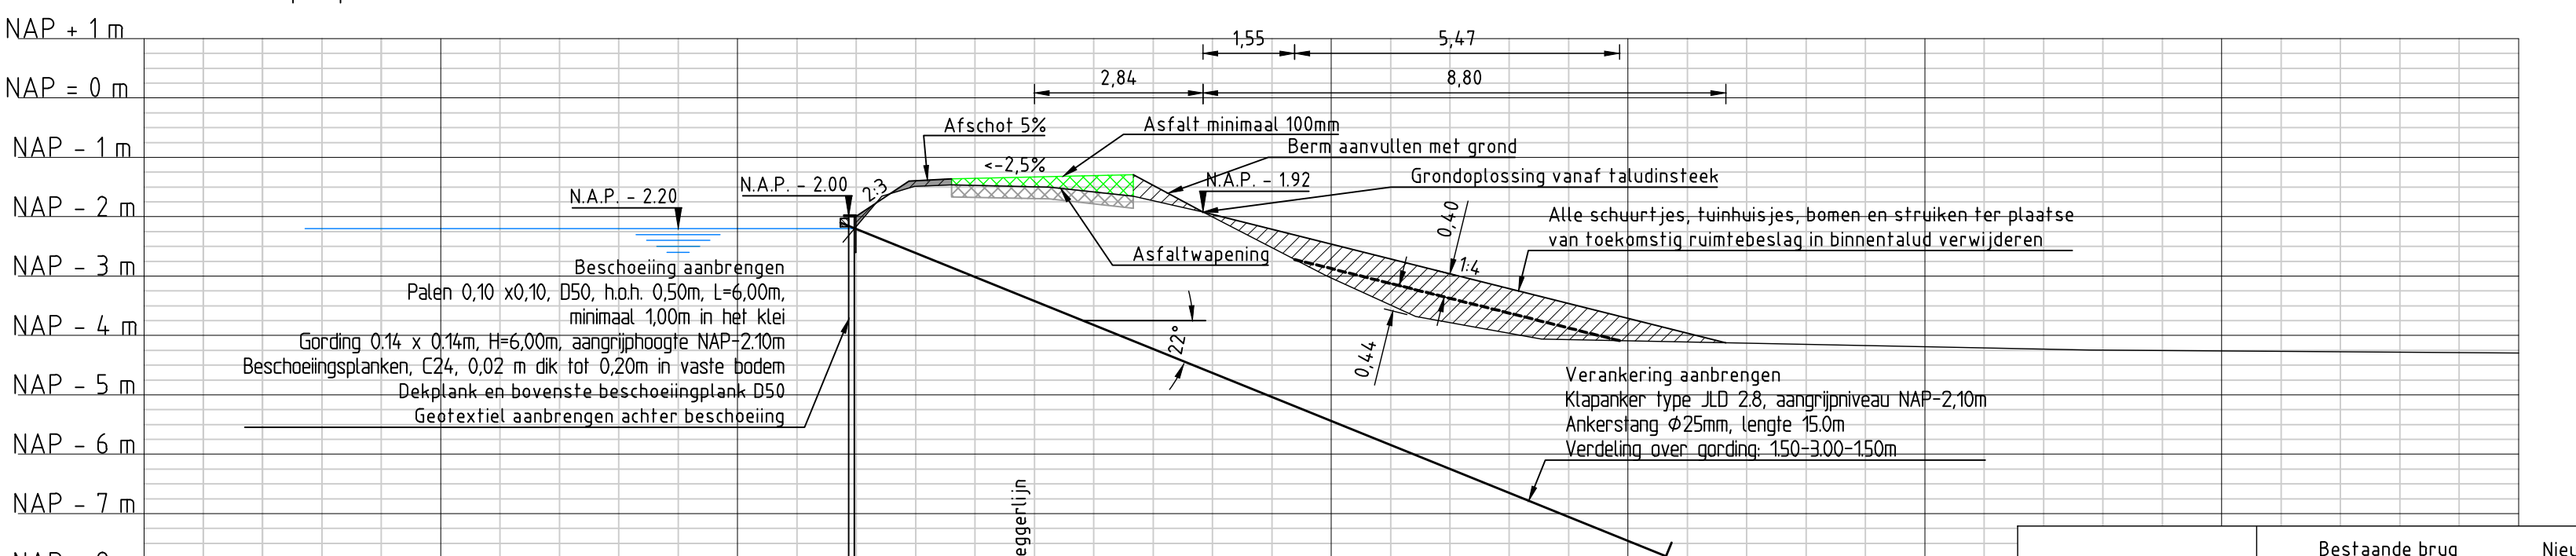


Dwarsprofiel PV-185 (Representatief dwarsprofiel)

Schaal 1:100




Dwarsprofiel PV-185

Schaal 1:100

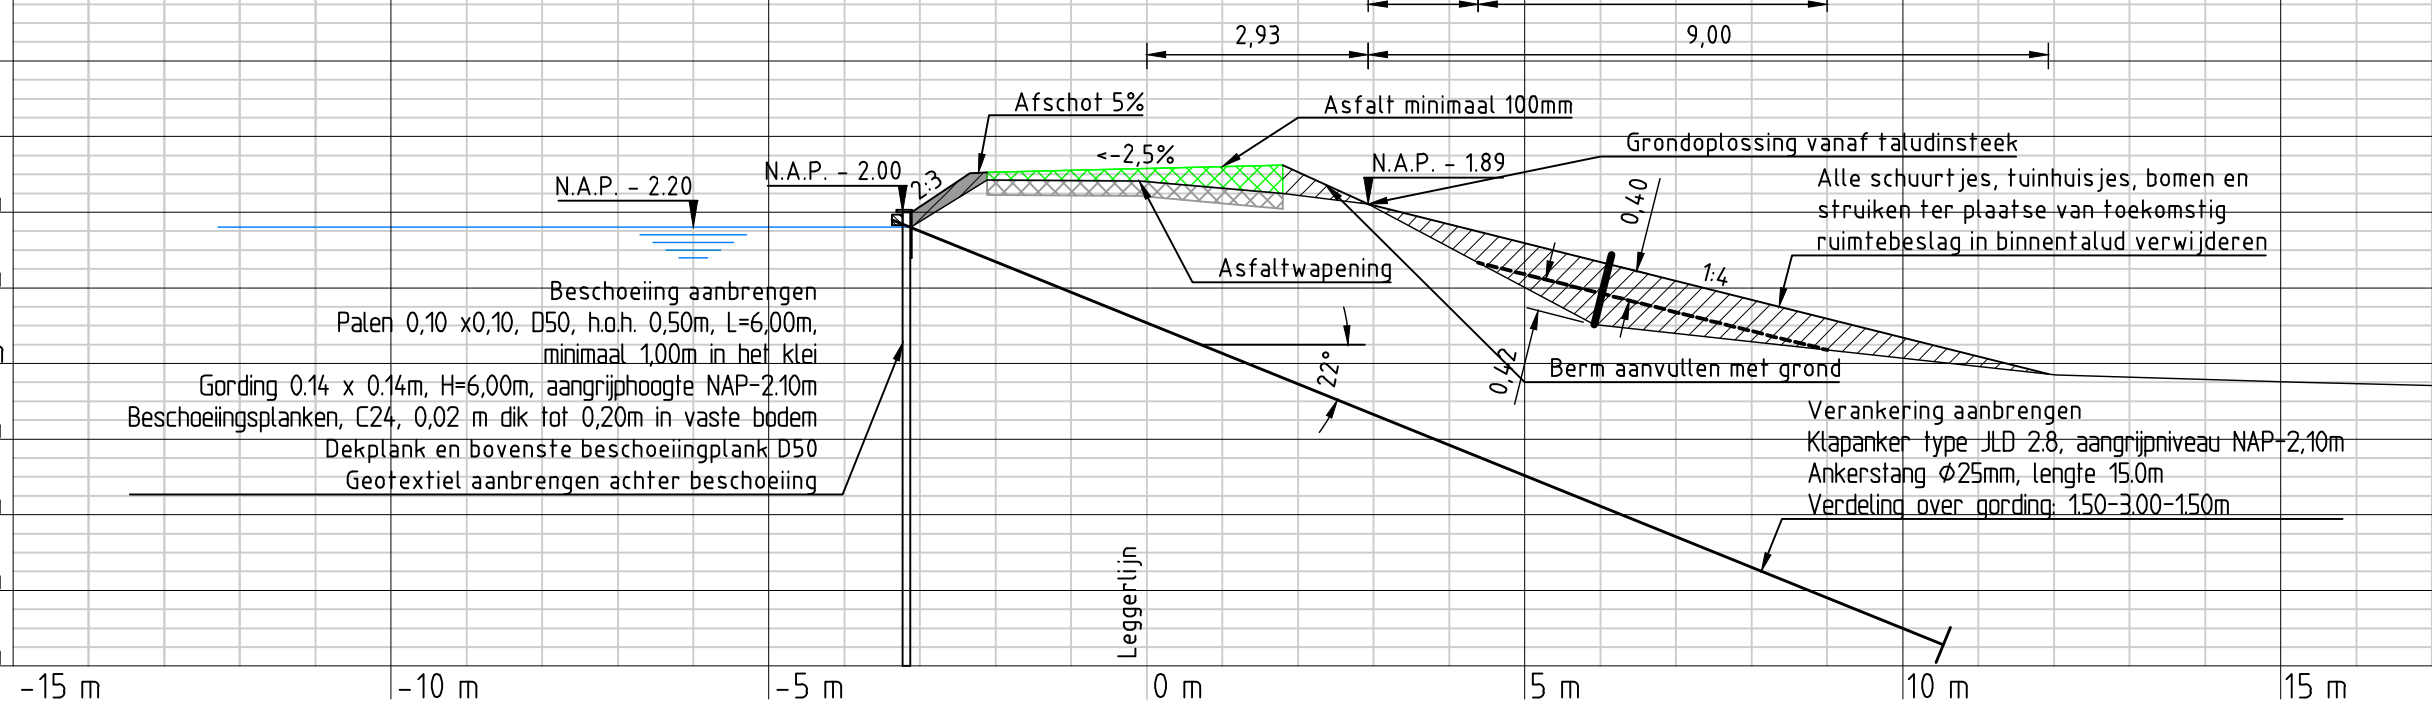


Dwarsprofiel PV-186

Schaal 1:100

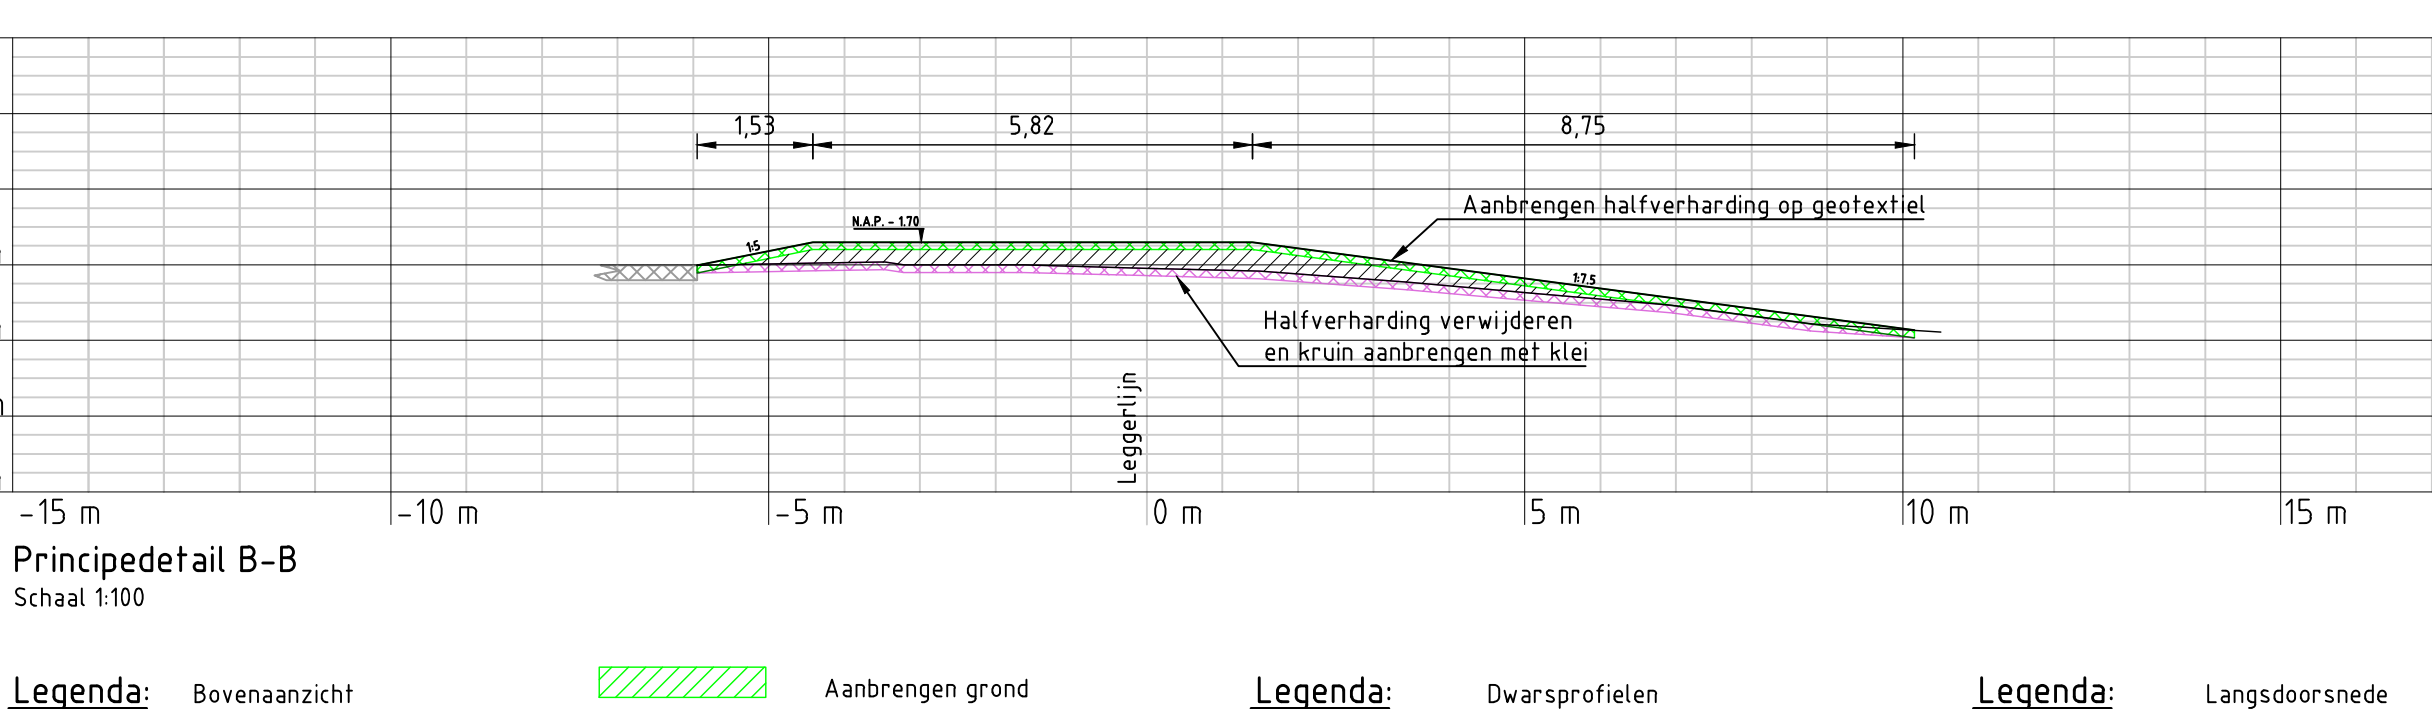


Dwarsprofiel PV-186

Schaal 1:100

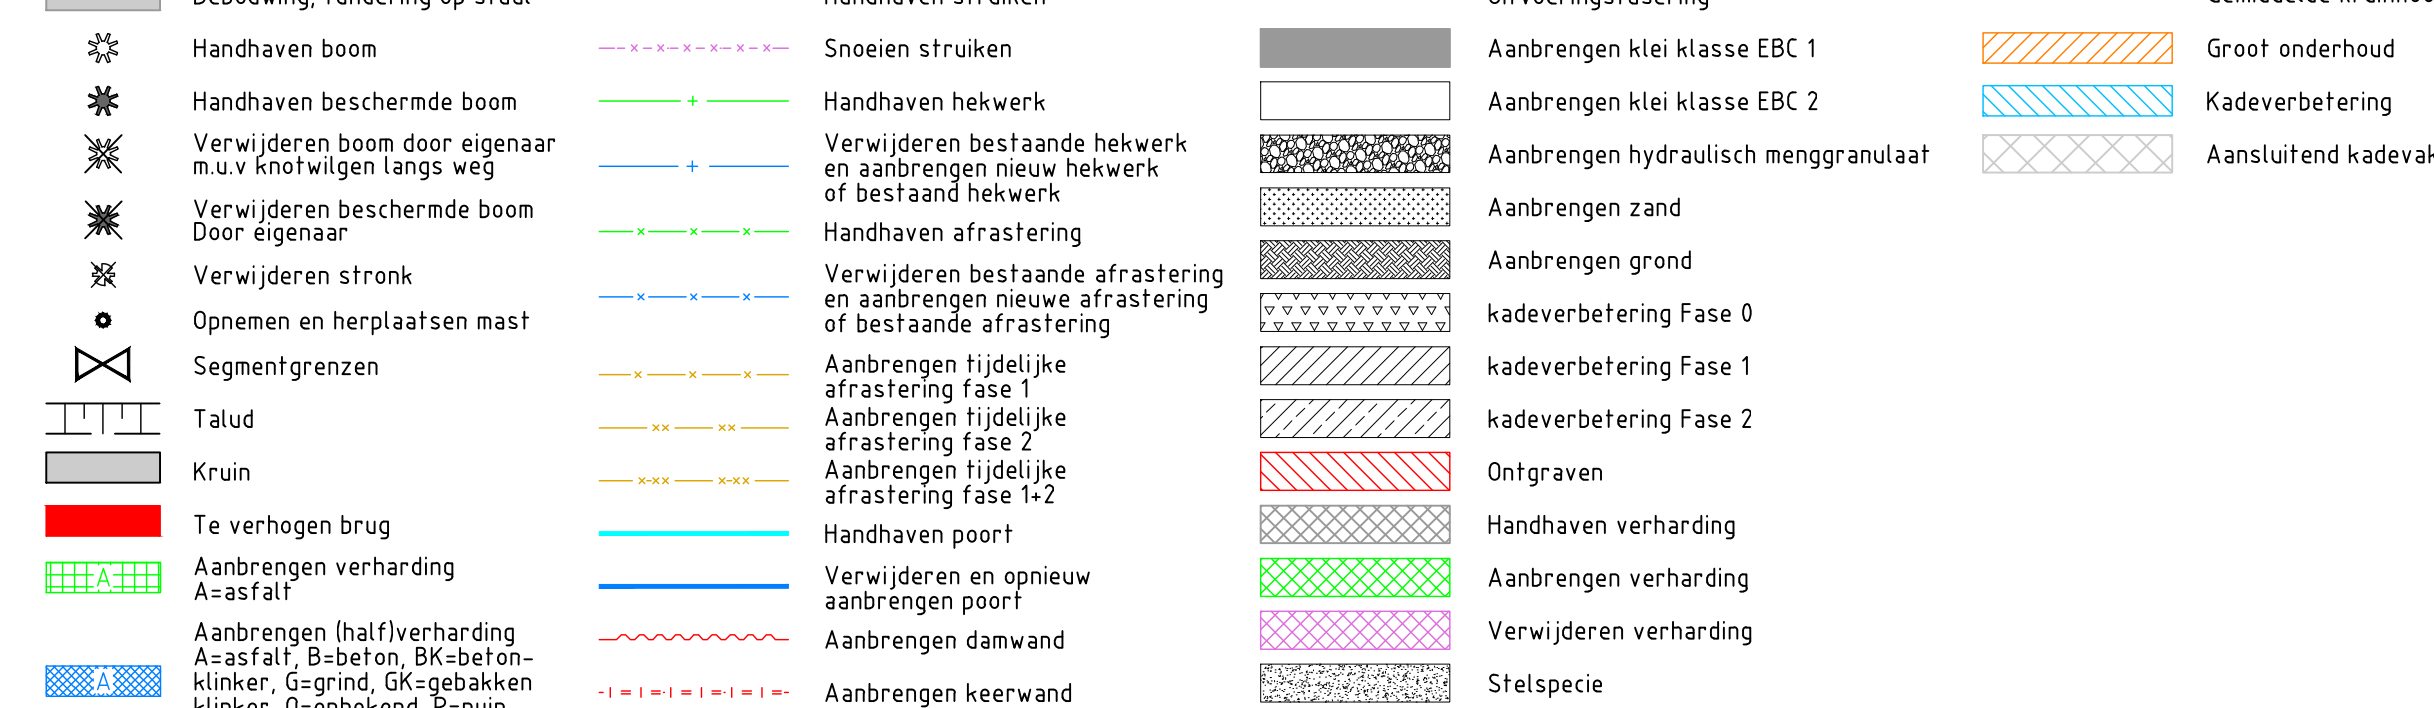


Dwarsprofiel PV-186

Schaal 1:100

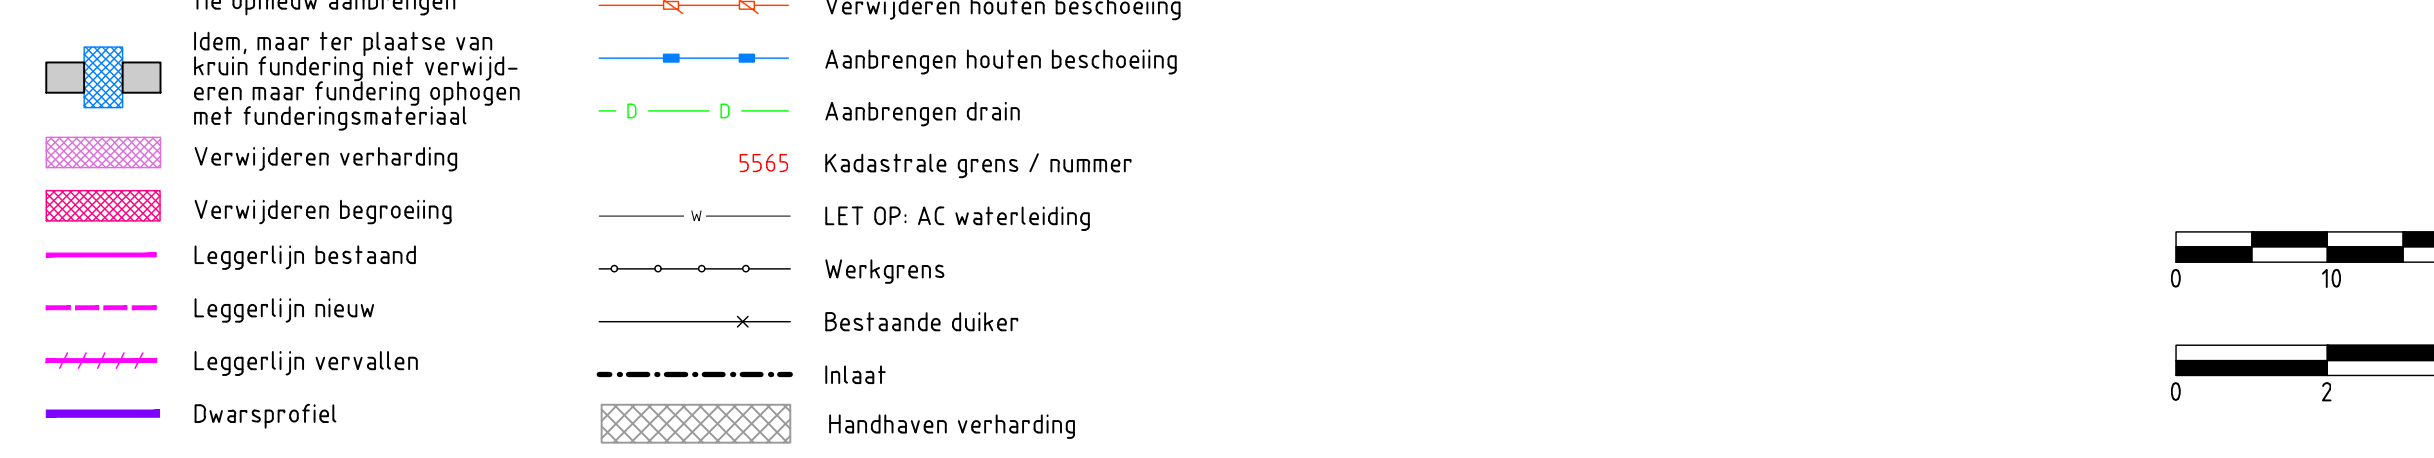

Dwarsprofiel PV-186

Schaal 1:100

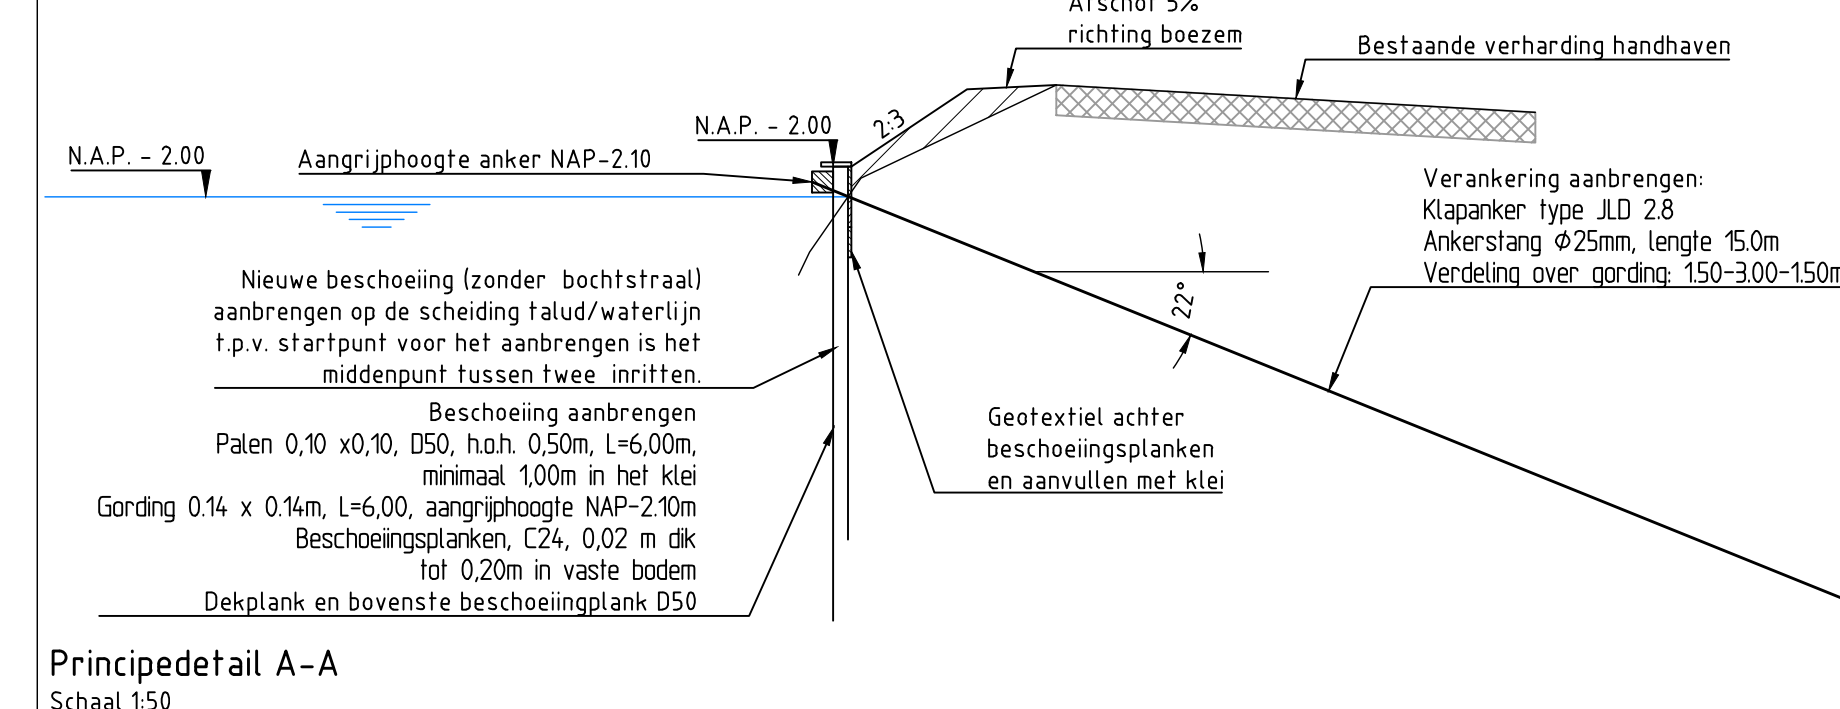


Dwarsprofiel PV-186

Schaal 1:100




Dwarsprofiel PV-186

Schaal 1:100

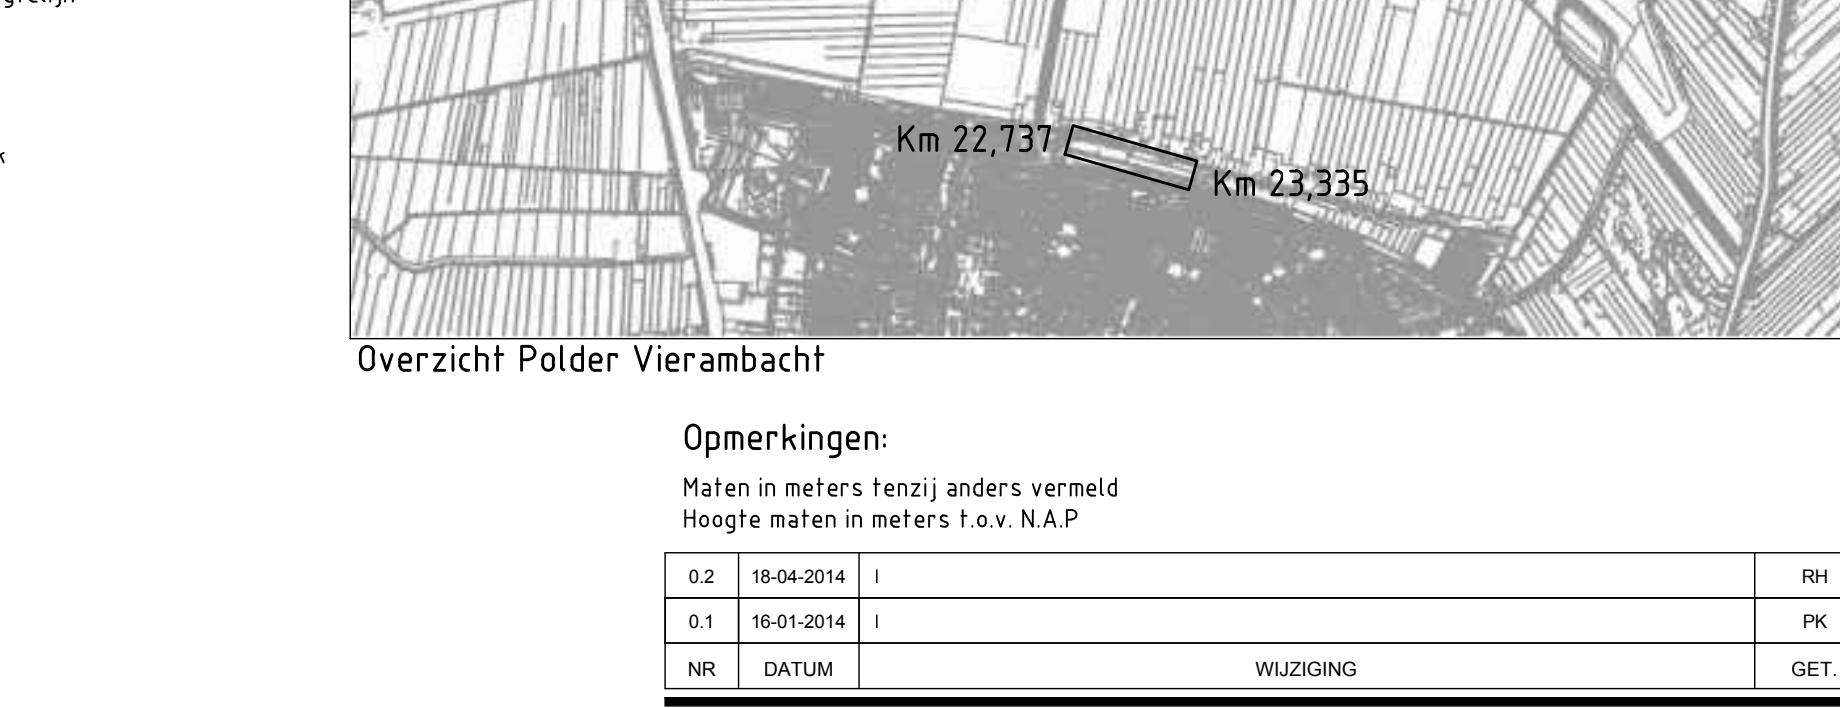


Dwarsprofiel PV-186

Schaal 1:100

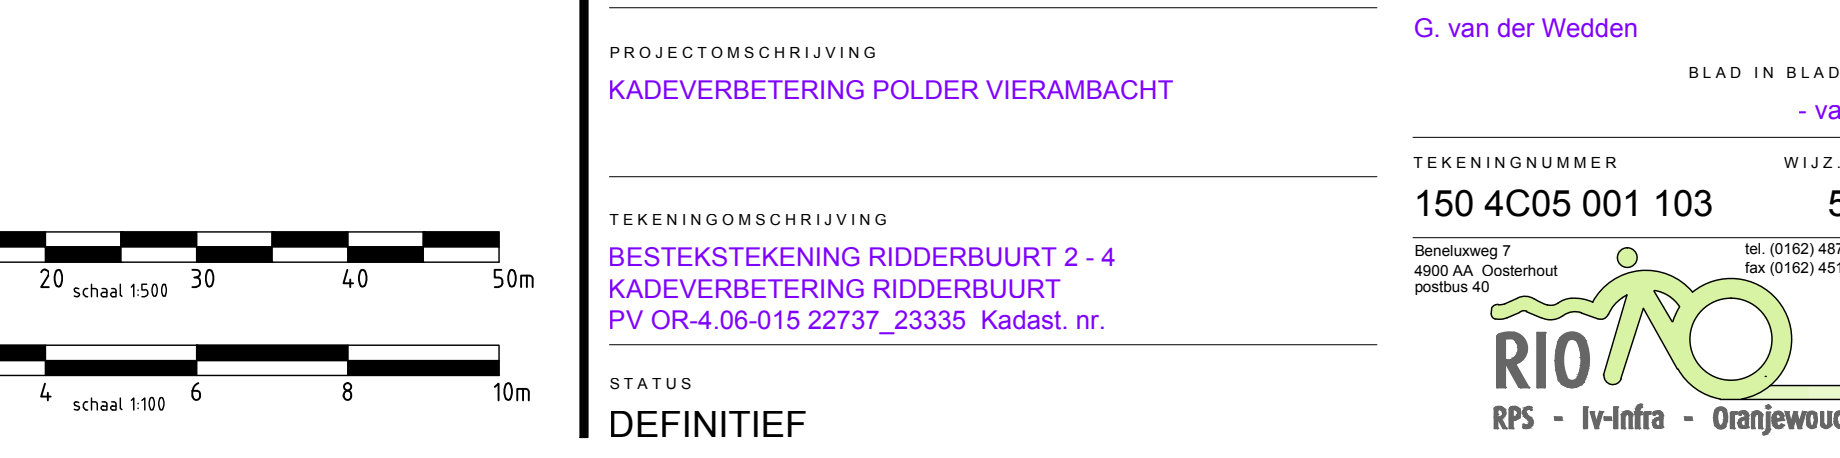

Dwarsprofiel PV-186

Schaal 1:100

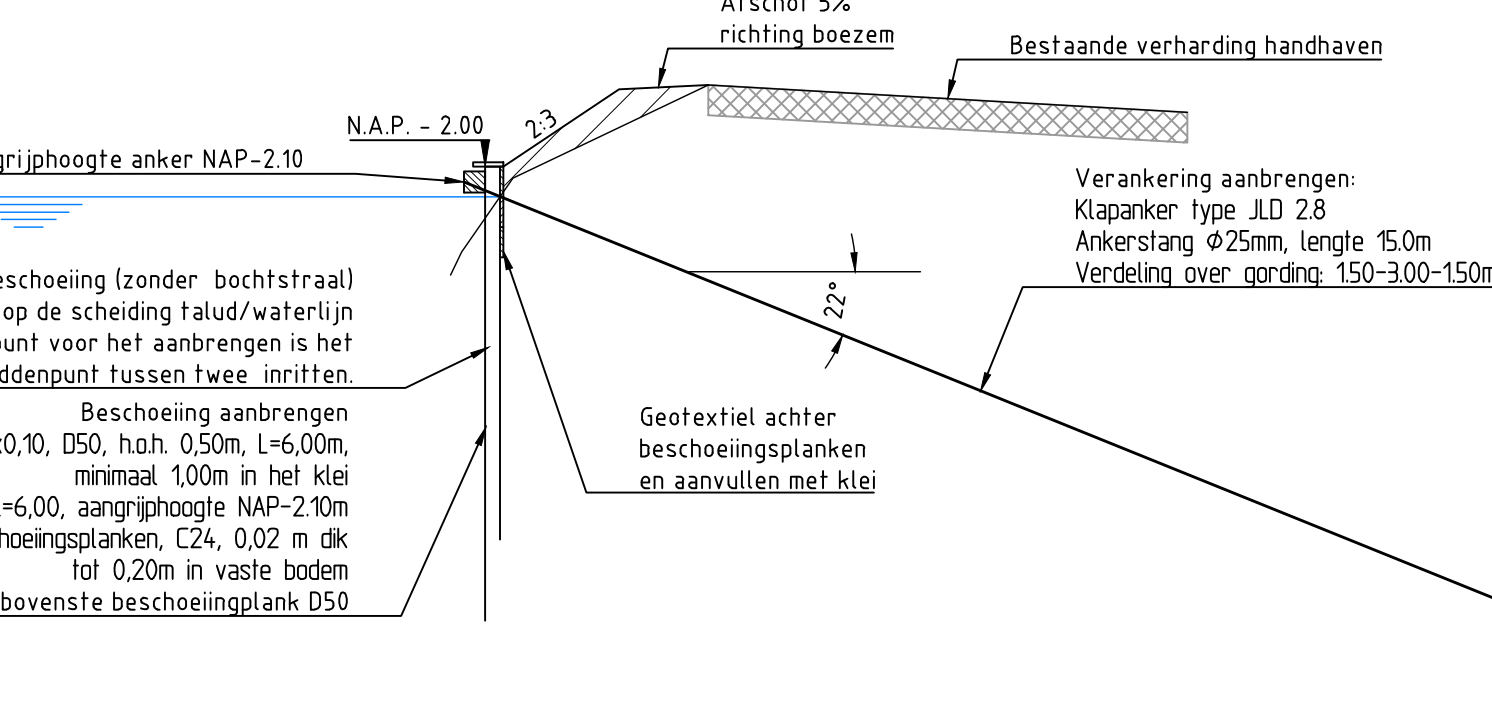


Dwarsprofiel PV-186

Schaal 1:100



Dwarsprofiel PV-186

Schaal 1:100

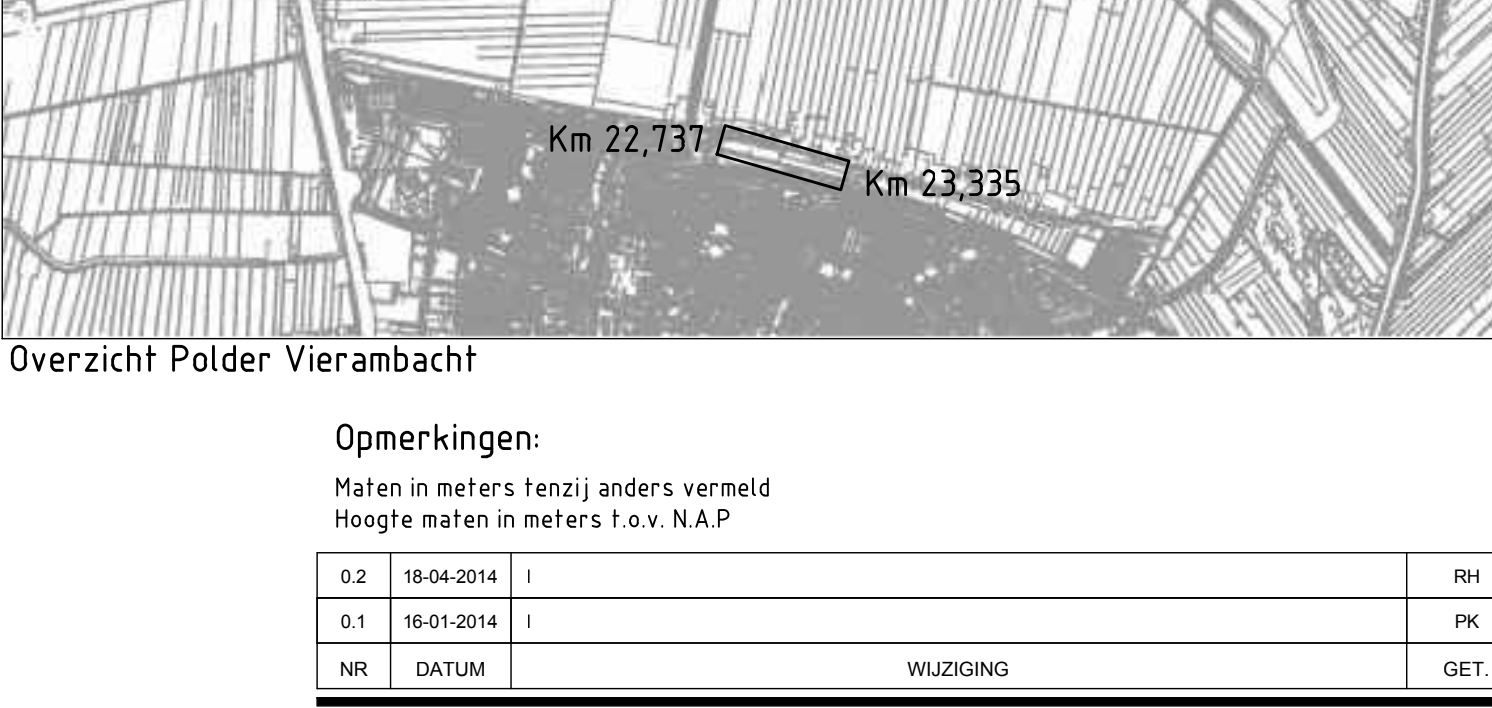

Dwarsprofiel PV-186

Schaal 1:100



Dwarsprofiel PV-186

Schaal 1:100

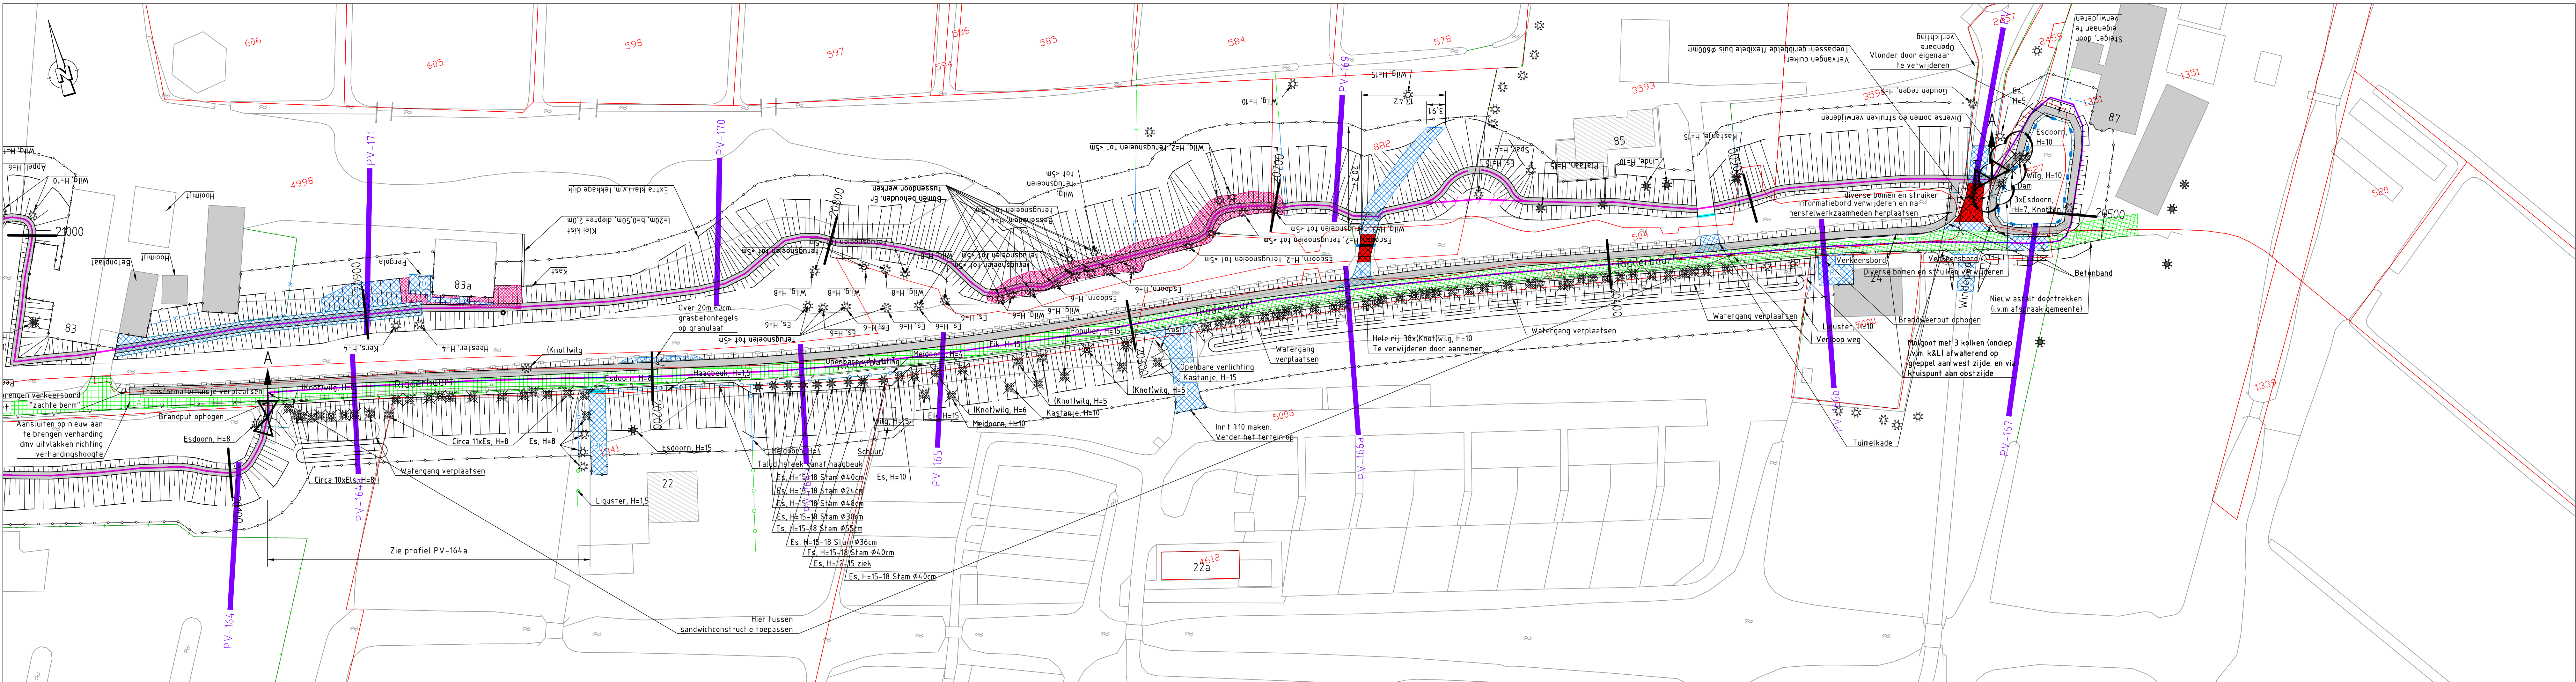


Bovenaanzicht

Schaal 1:500

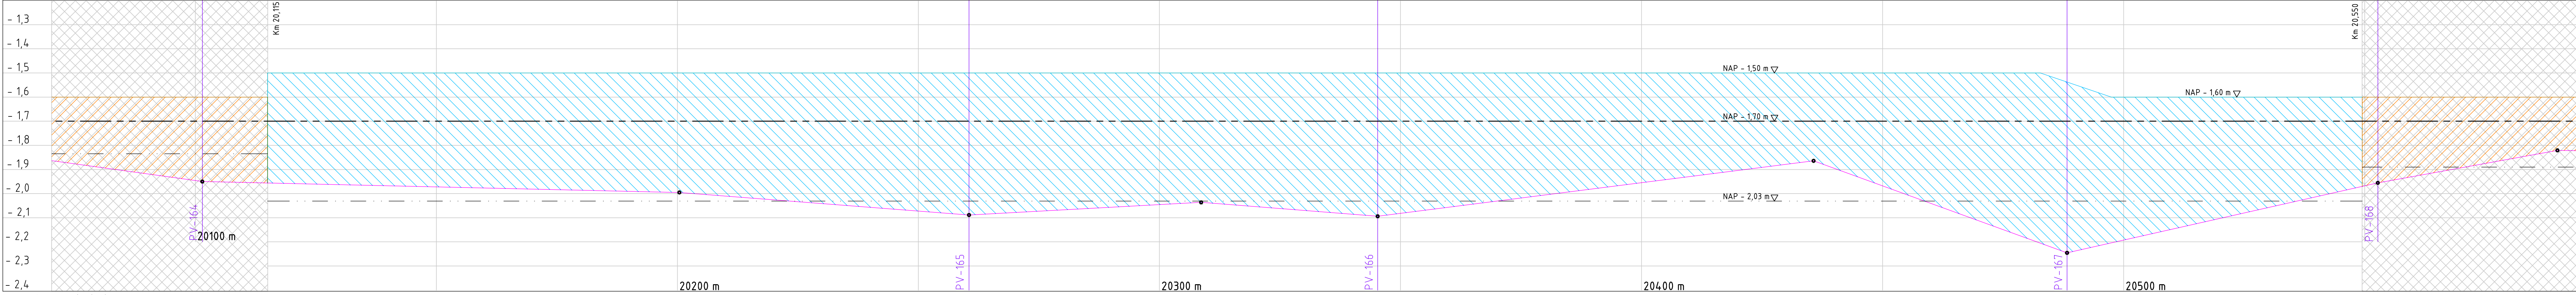


Langsdoorsnede A-A

Schaal 1:10 / 1:500

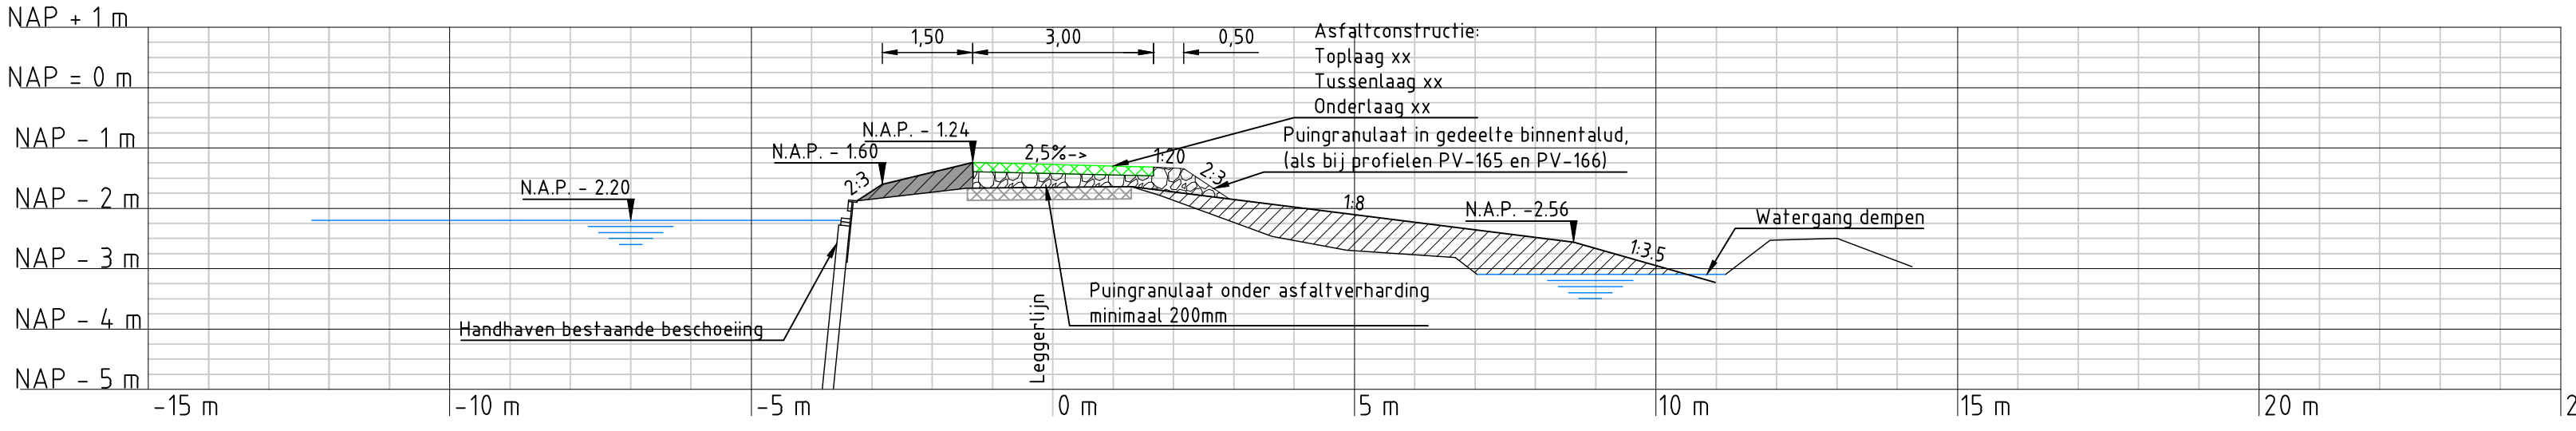


Dwarsprofiel PV-164a

Schaal 1:100

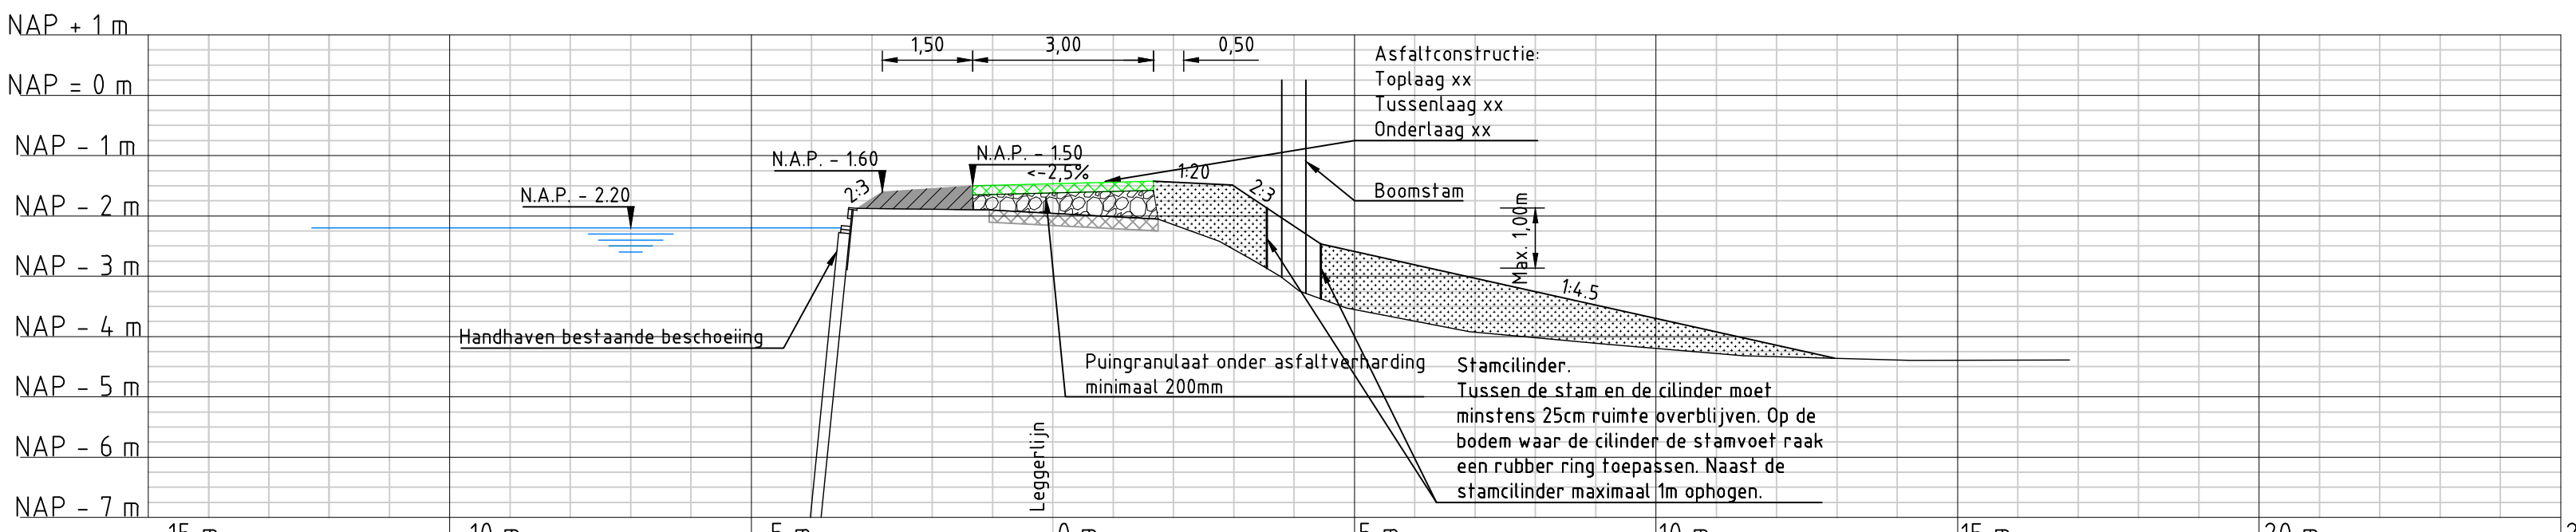


Dwarsprofiel PV-164b Doorsnede alleen ter plaatse van de acht te behouden essen

Schaal 1:100

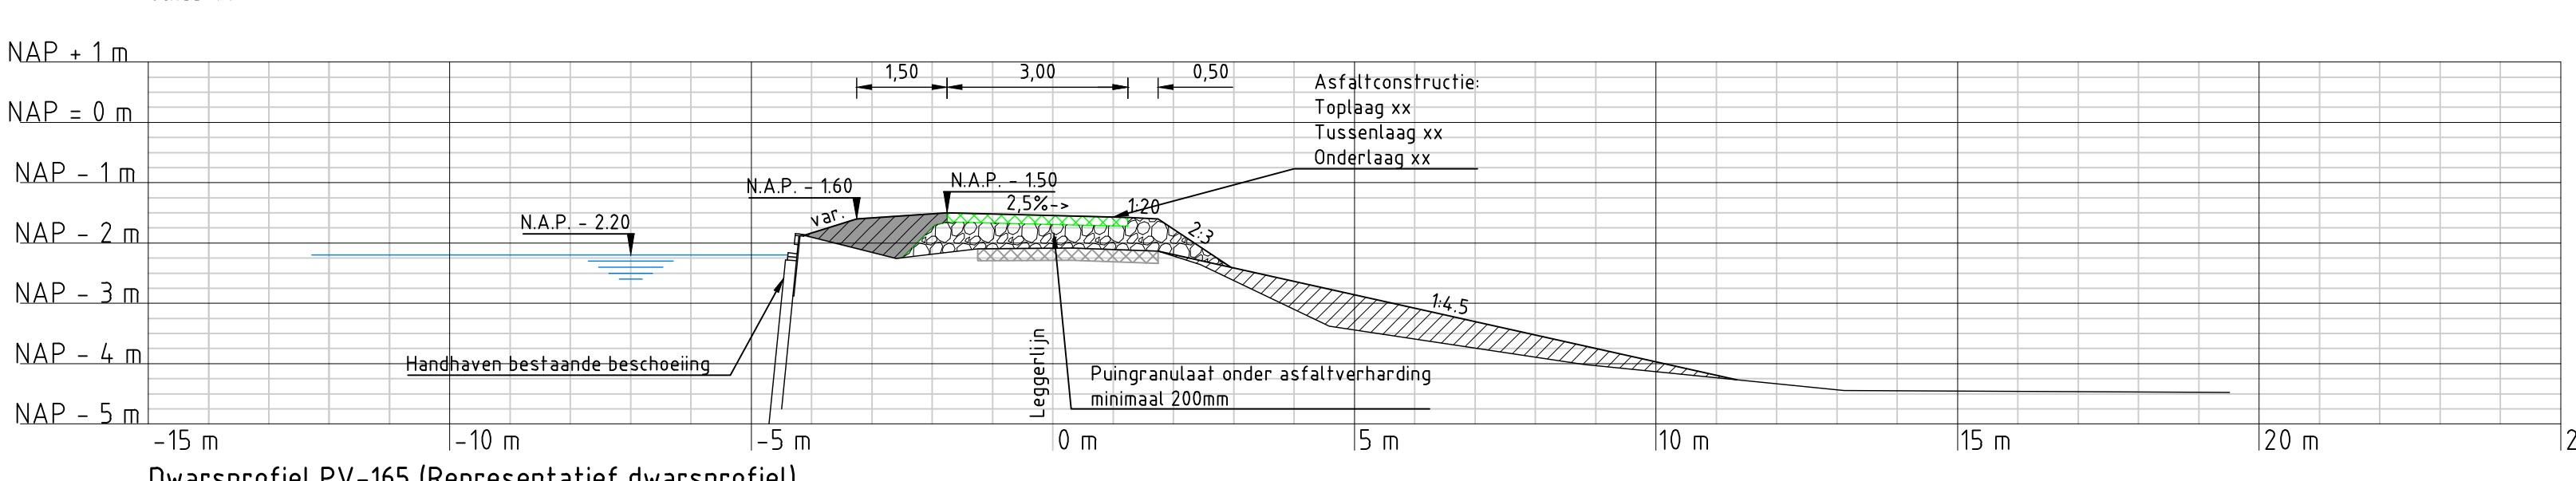


Dwarsprofiel PV-165 (Representatief dwarsprofiel)

Schaal 1:100

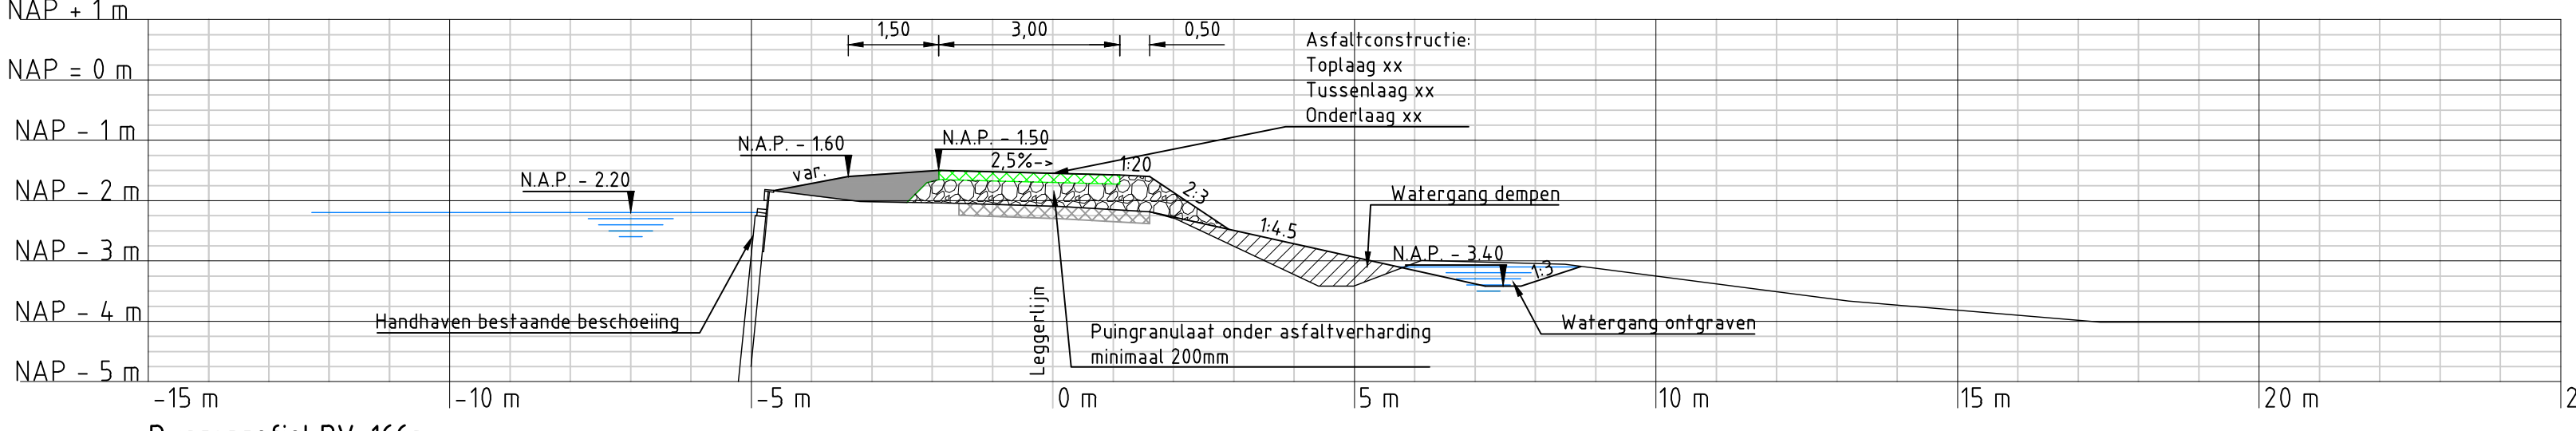


Dwarsprofiel PV-166a

Schaal 1:100

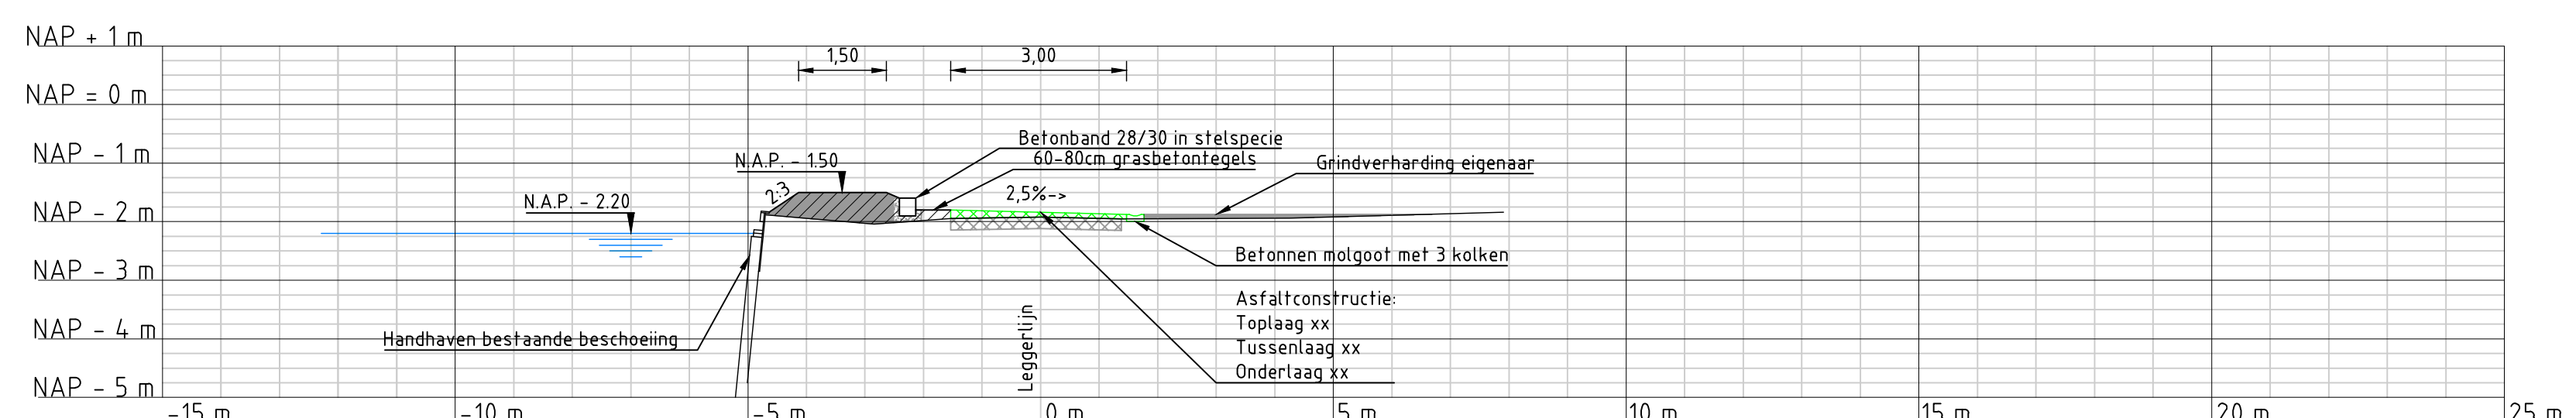

Dwarsprofiel PV-166b - Tuimelkade

Schaal 1:100

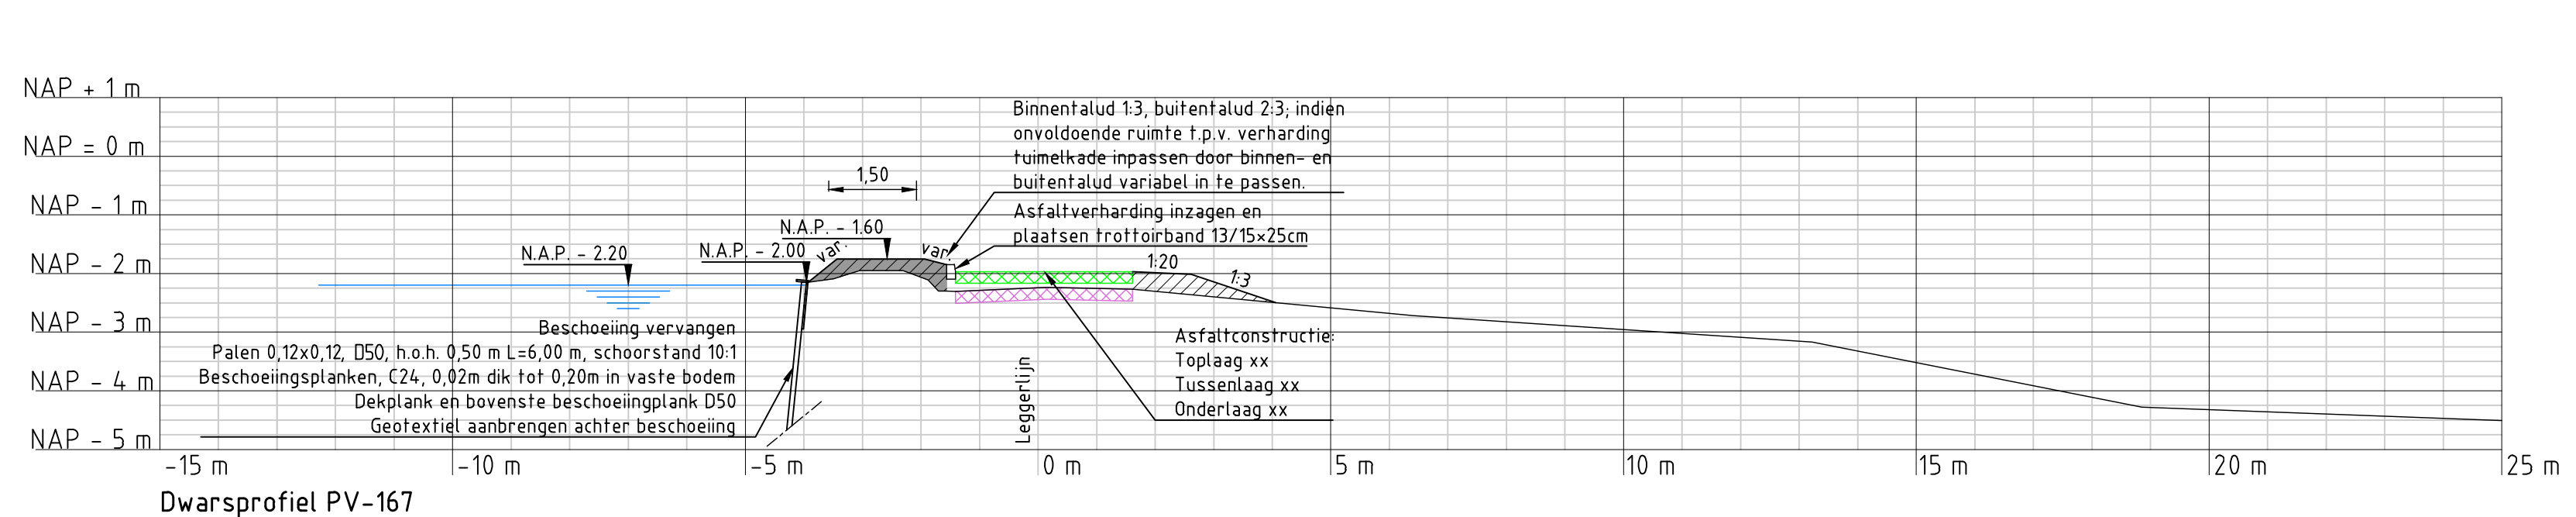

Dwarsprofiel PV-167

Schaal 1:100

Legenda:


- Bovenaanzicht
- Bebouwing, fundering onbekend
- Bebouwing, fundering op palen
- Bebouwing, fundering op staal
- Handhaven boom
- Handhaven beschermde boom
- Verwijderen boom door eigenaar m.v. knutholten langs w&g
- Verwijderen beschermde boom
- Verwijderen boom
- Verwijderen stronk
- Opnemen en herplaatsen mast
- Segmentgrenzen
- Talud
- Kruin
- Te verhogen brug
- Aanbrengen verharding Asfalt
- Aanbrengen (h)afverharding Asfalt, Beton, BK-beton, klinker, Gegrind, GK-gebakken klinker, Gumbekend, P-puin, RS-rood spijl, S-systeemplaat
- Idem, maar fundering verwijderen en ophogen met hie
- Idem, maar fundering met verwijderen naar fundering ophogen met funderingsmateriaal
- Verwijderen verharding
- Leggerlijn bestaand
- Leggerlijn nieuw
- Leggerlijn vervallen
- Dwarsprofiel
- Aanbrengen grond
- Handhaven haag
- Verwijderen en opnieuw aanbrengen haag
- Handhaven struiken
- Snoeien struiken
- Handhaven hekwerk
- Verwijderen bestaand hekwerk en aanbrengen nieuw hekwerk of bestaand hekwerk
- Aanbrengen zand
- Verwijderen bestaande afstrating en aanbrengen nieuwe afstrating of bestaande afstrating
- Aanbrengen hieldijke afstrating fase 1
- Aanbrengen hieldijke afstrating fase 2
- Aanbrengen hieldijke afstrating fase 1&2
- Handhaven poort
- Verwijderen en opnieuw aanbrengen poort
- Aanbrengen damwand
- Aanbrengen keerwand
- Handhaven houten beschoeiing
- Aanbrengen houten beschoeiing ter plaatse van inham
- Verwijderen houten beschoeiing
- Aanbrengen houten beschoeiing
- Aanbrengen drain
- 5565
- Kadastrale grens / nummer
- LET OP: AC, waterleiding
- Werkgrens
- Bestaande duiker
- Inlaat
- Handhaven verharding

Legenda:

- Dwarsprofielen
- Huidig dwarsprofiel
- Beoogd
- Uitvoeringsfasering
- Aanbrengen klei klasse EBC 1
- Aanbrengen klei klasse EBC 2
- Aanbrengen hydraulisch menggranulaat
- Aanbrengen grond
- kadeverbetering Fase 0
- kadeverbetering Fase 1
- kadeverbetering Fase 2
- Ongraven
- Handhaven verharding
- Aanbrengen verharding
- Verwijderen verharding
- Stelspecie
- Aanbrengen hieldijke afstrating

Legenda:

- Langsdoorsnede
- Langteprofiellijn
- Ingreepaantlijn
- Geniddede kruinhoogtelijn
- Groot onderhoud
- Kadeverbetering
- Aansluitend kadewak

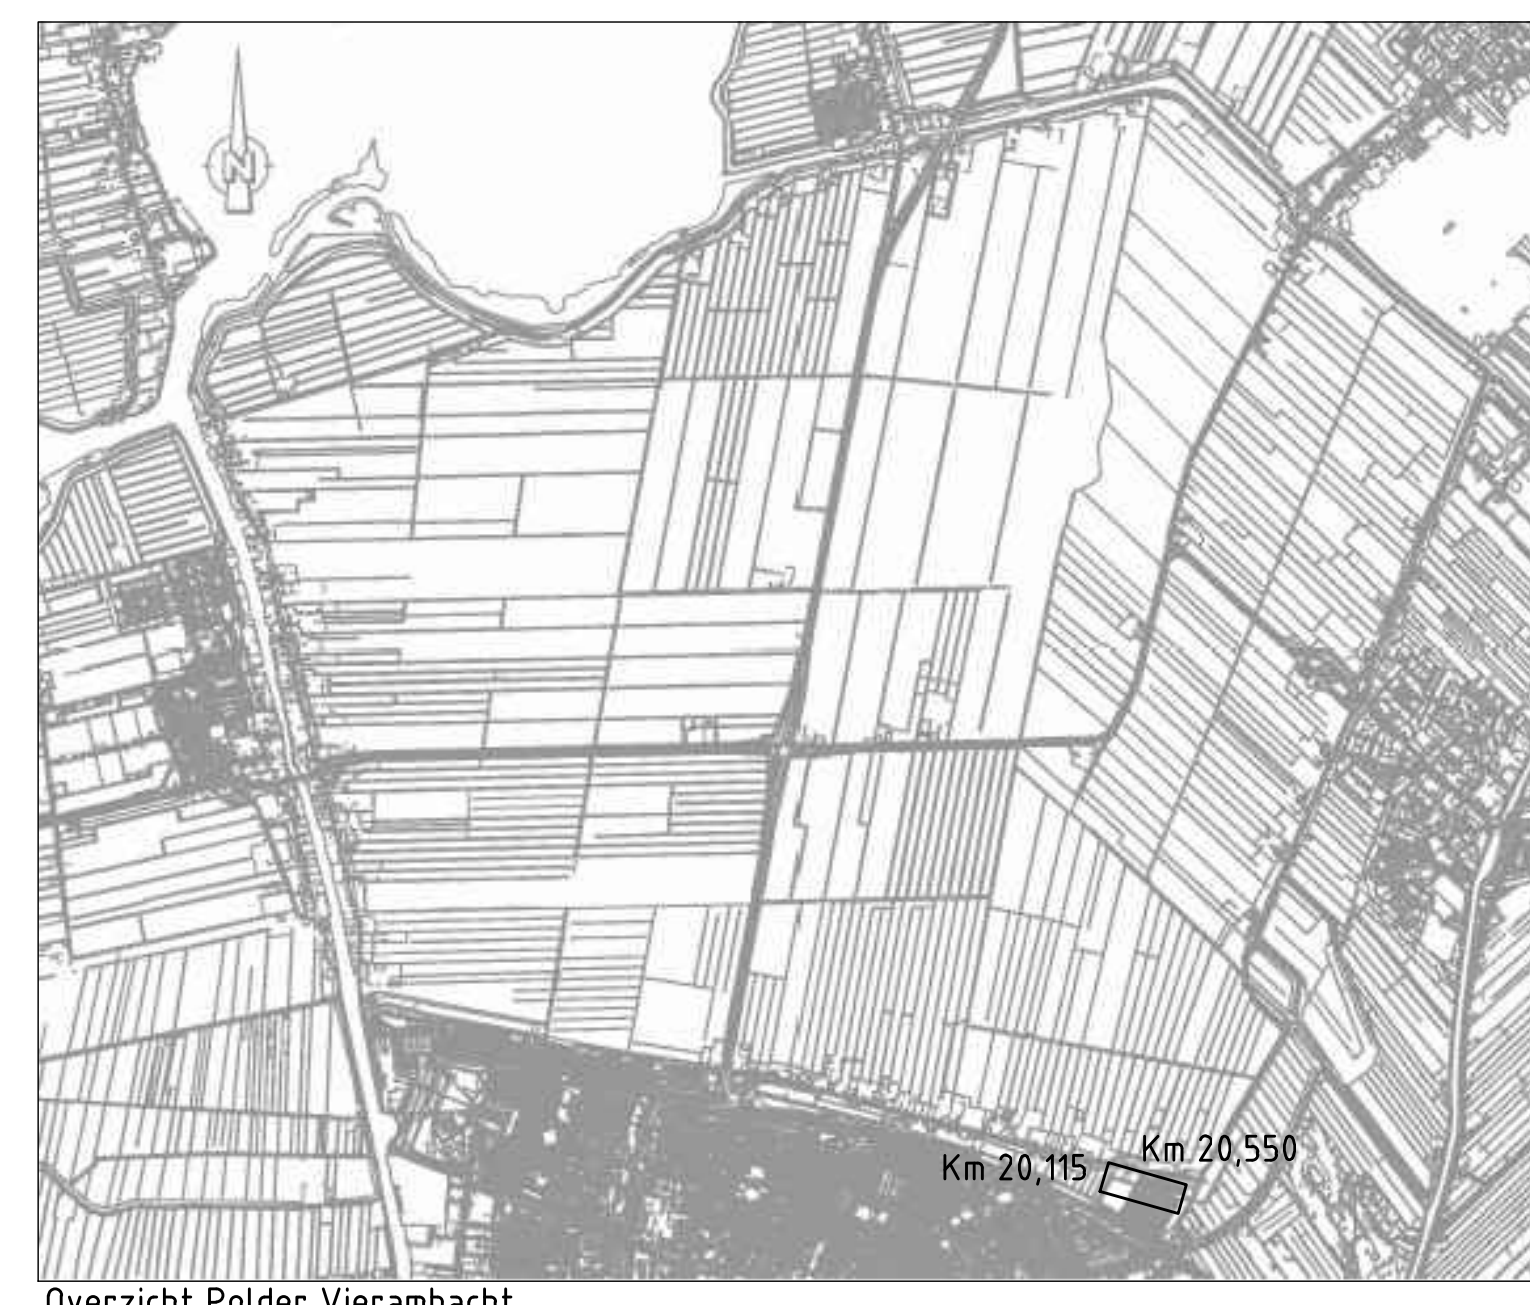

Overzicht Polder Vierambacht

Opmerkingen:

Maten in meters tenzij anders vermeld

Hoogte maten in meters t.o.v. N.A.P.

0.2	18-04-2014	1	RH
SC	18-12-2013	CONCEPT	RS
4C	08-12-2013	CONCEPT	PK
1C	06-02-2015	CONCEPT	PK
NR	DATUM	WILZIGING	GET

OPDRACHTGEVER
Hoogheemraadschap van Rijnland
2333 CM Leiden, Archimedesweg 1

PROJECTOMSCHRIJVING
**KADEVERBETERING
POLDER VIERAMBACHT**

TEKENINGNUMMER
RIDDERBUURT 22 - 24
**KADEVERBETERING RIDDERBUURT
PV OR-4.06-014 20115_20550** Kadast. nr.

STATUS
DEFINITIEF

TEKENAAR
RH

PROJECTLEIDER
G. van der Wedden

SCHAAL
Zie tek.

FORMAAT
A0

BLAD IN BLADEN
1 van 1














TEKENINGNUMMER
150 AC05 001 104

WITZ 100
SD

TEKENINGNUMMER
150 AC05 001 104

WITZ 100
SD

RIO
RPS - Iv-Infra - Ombouw

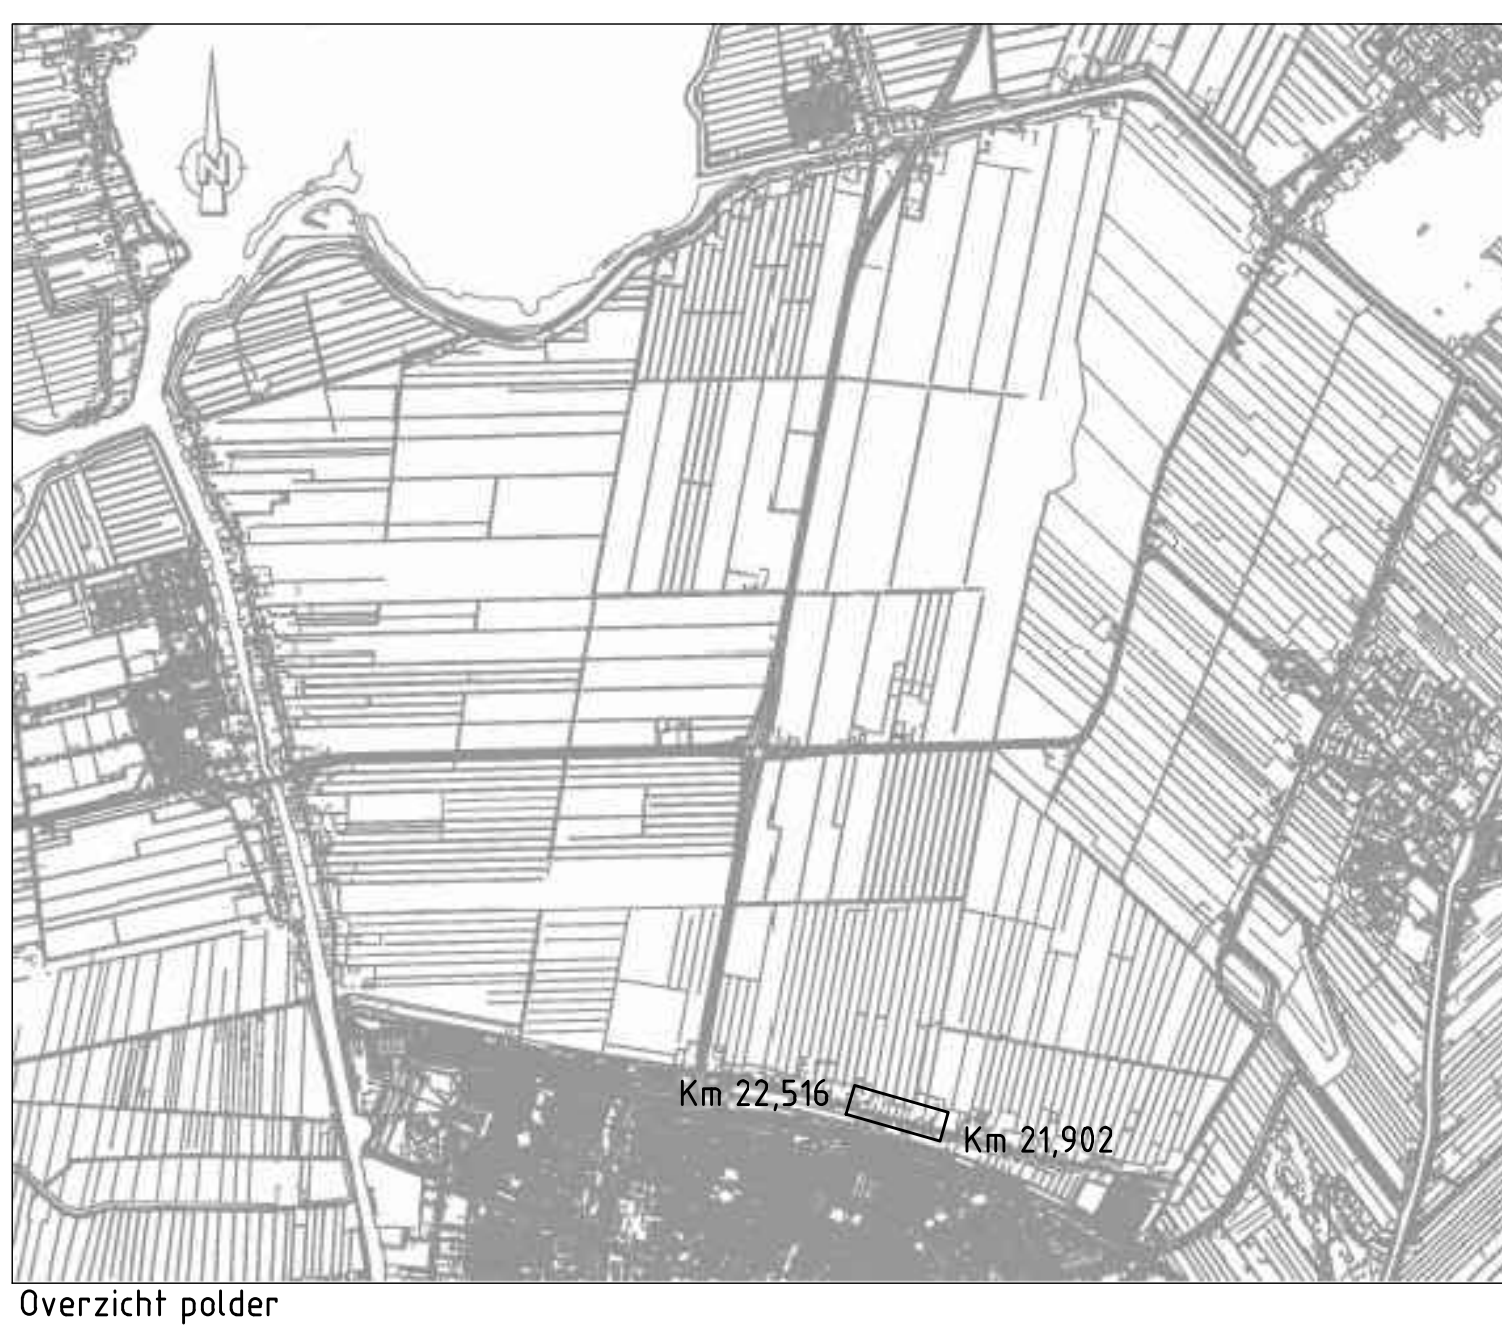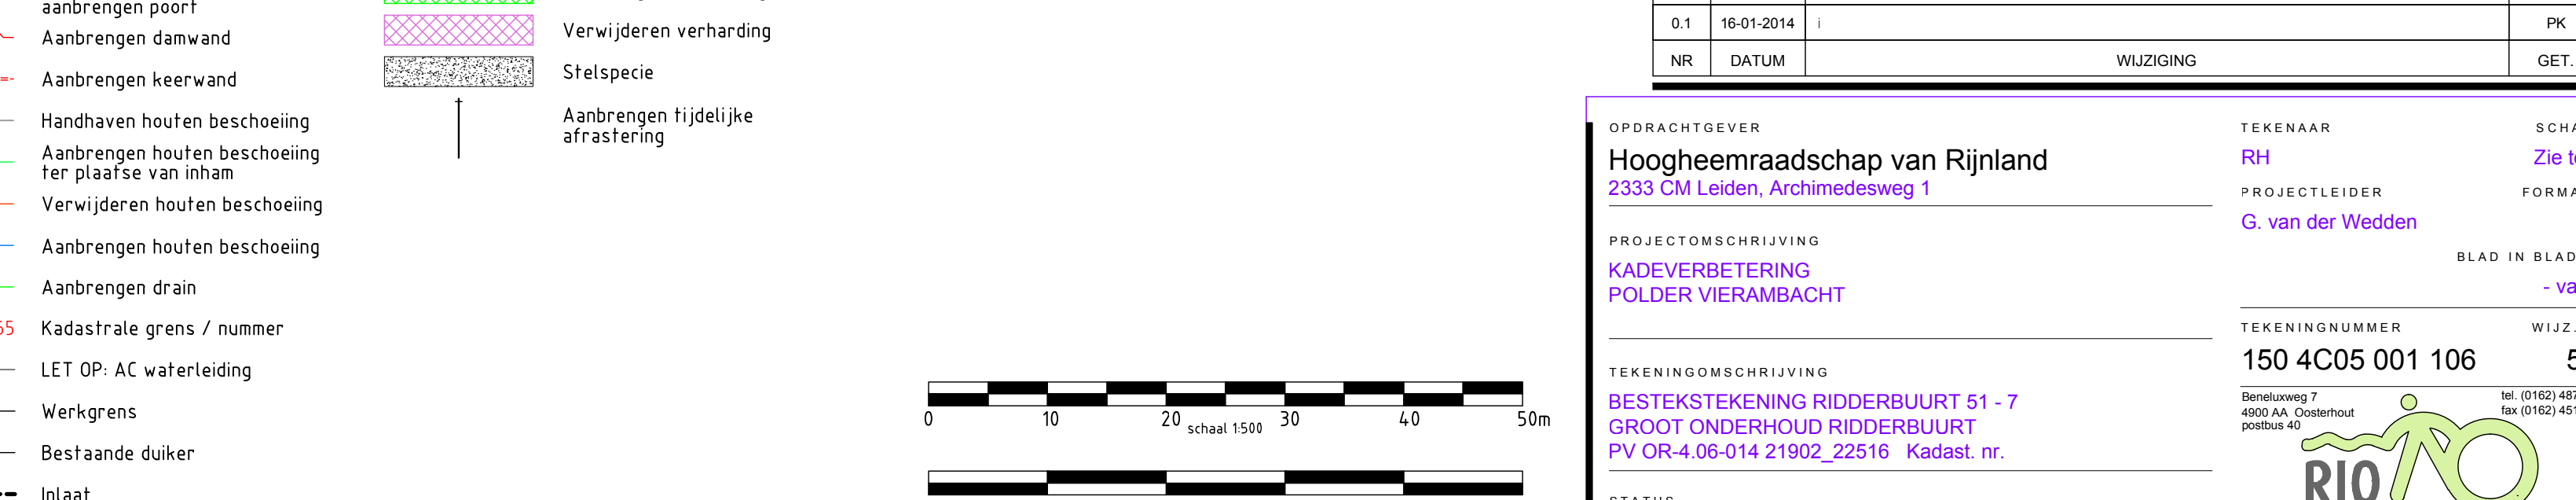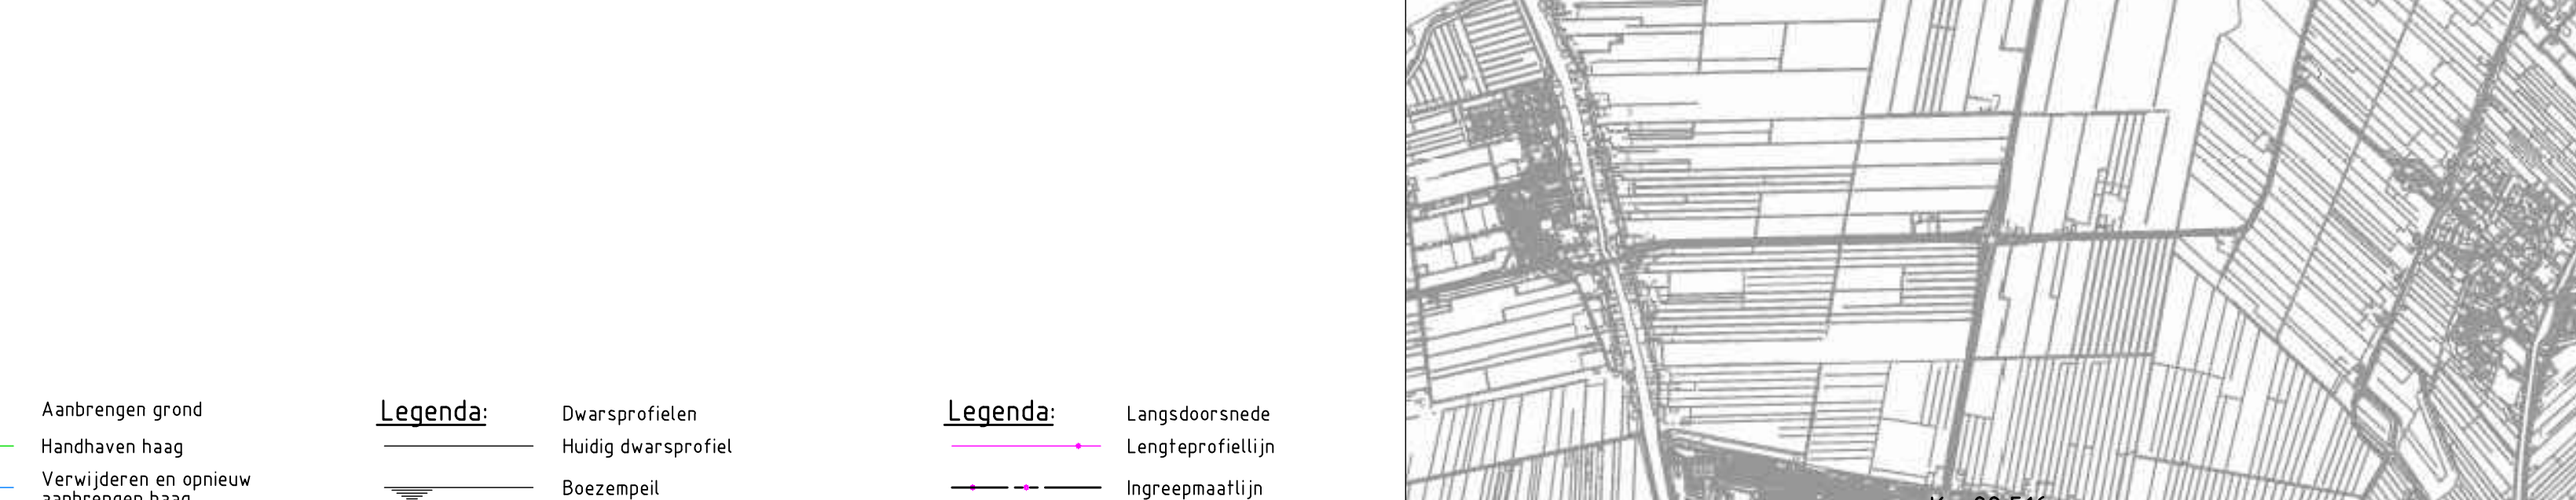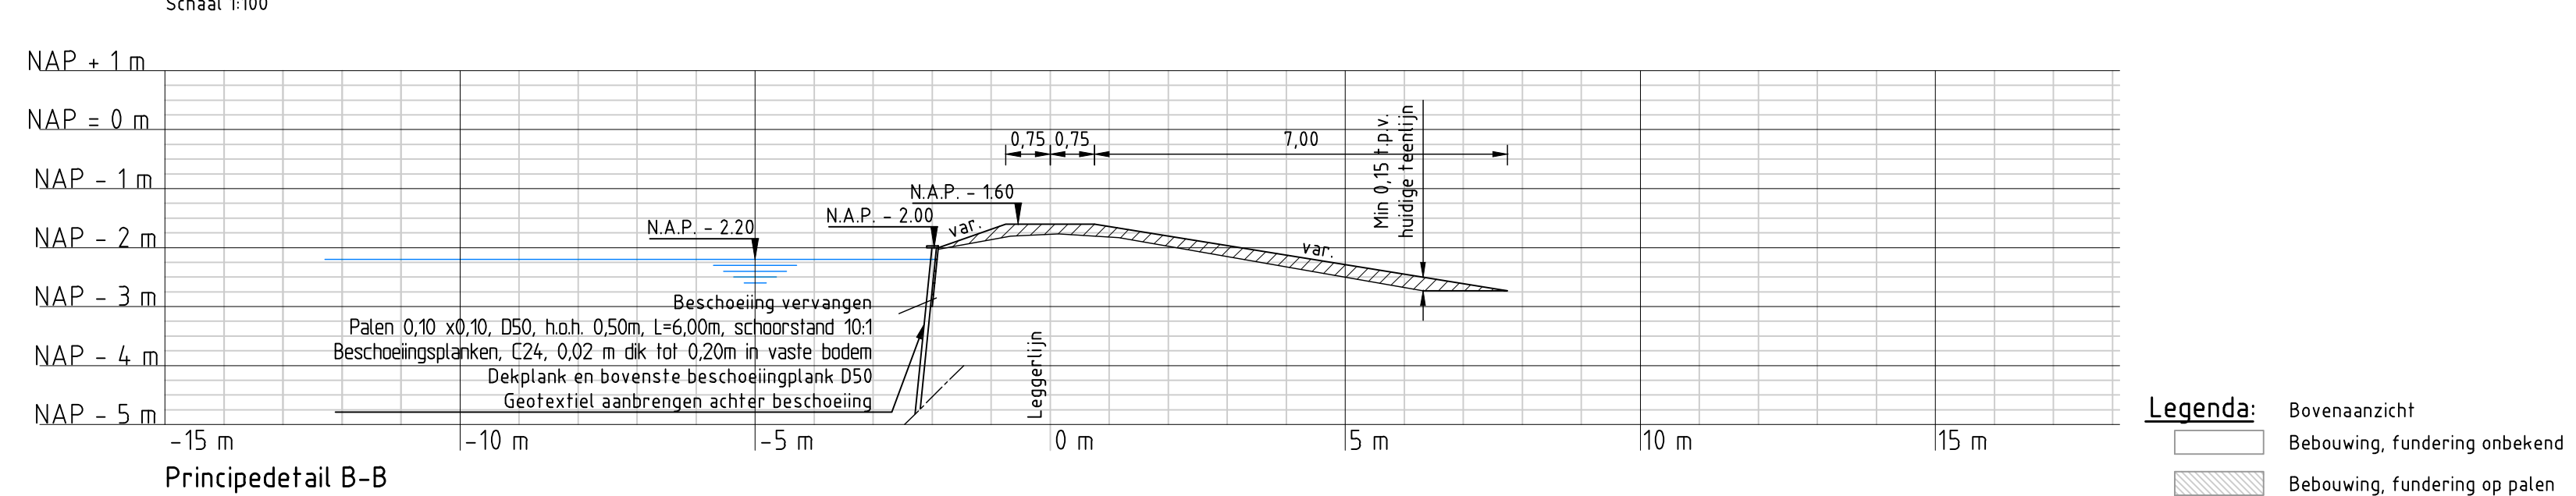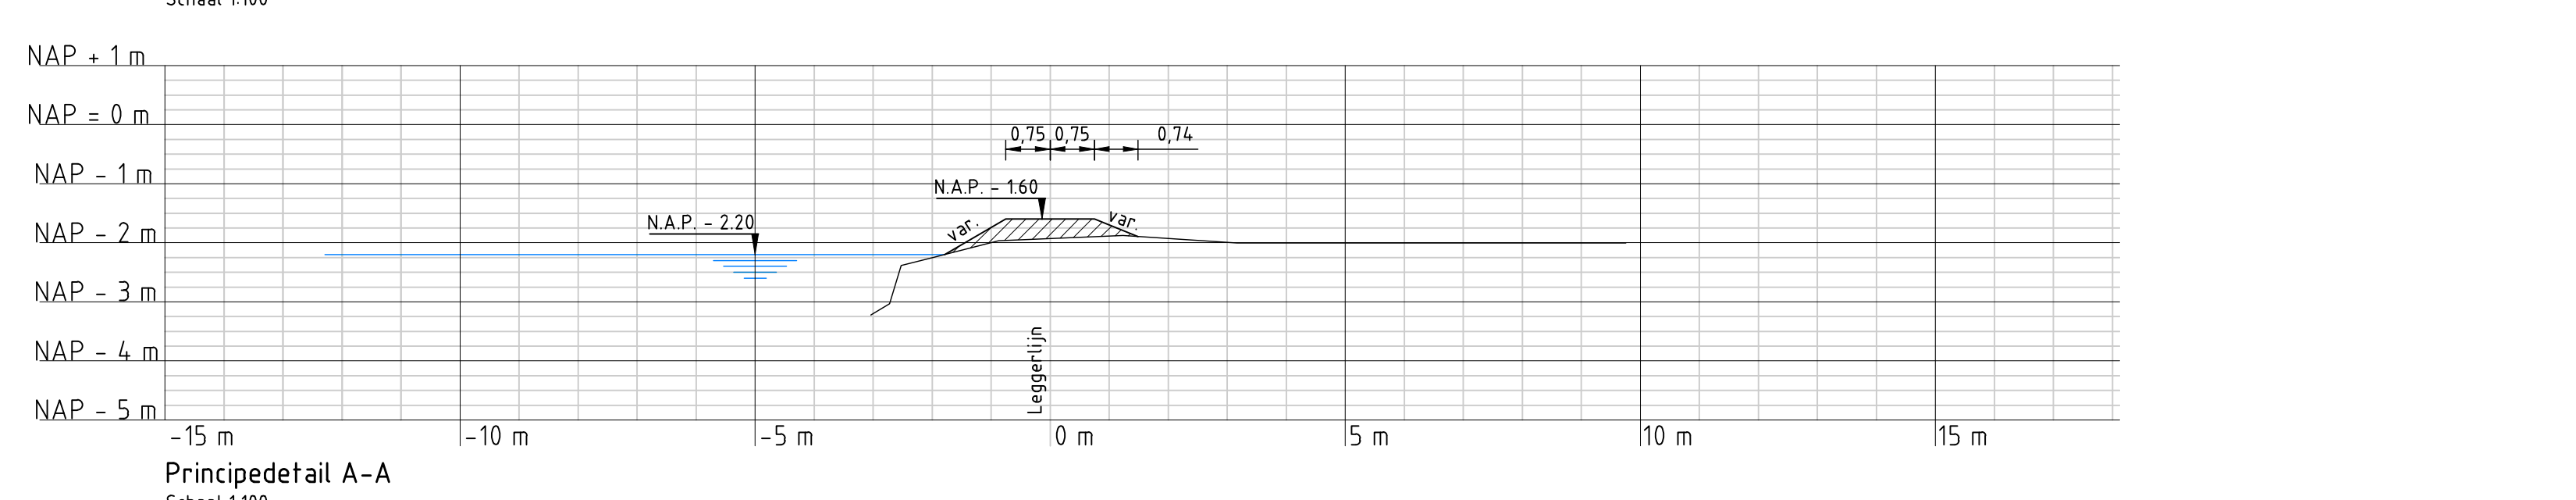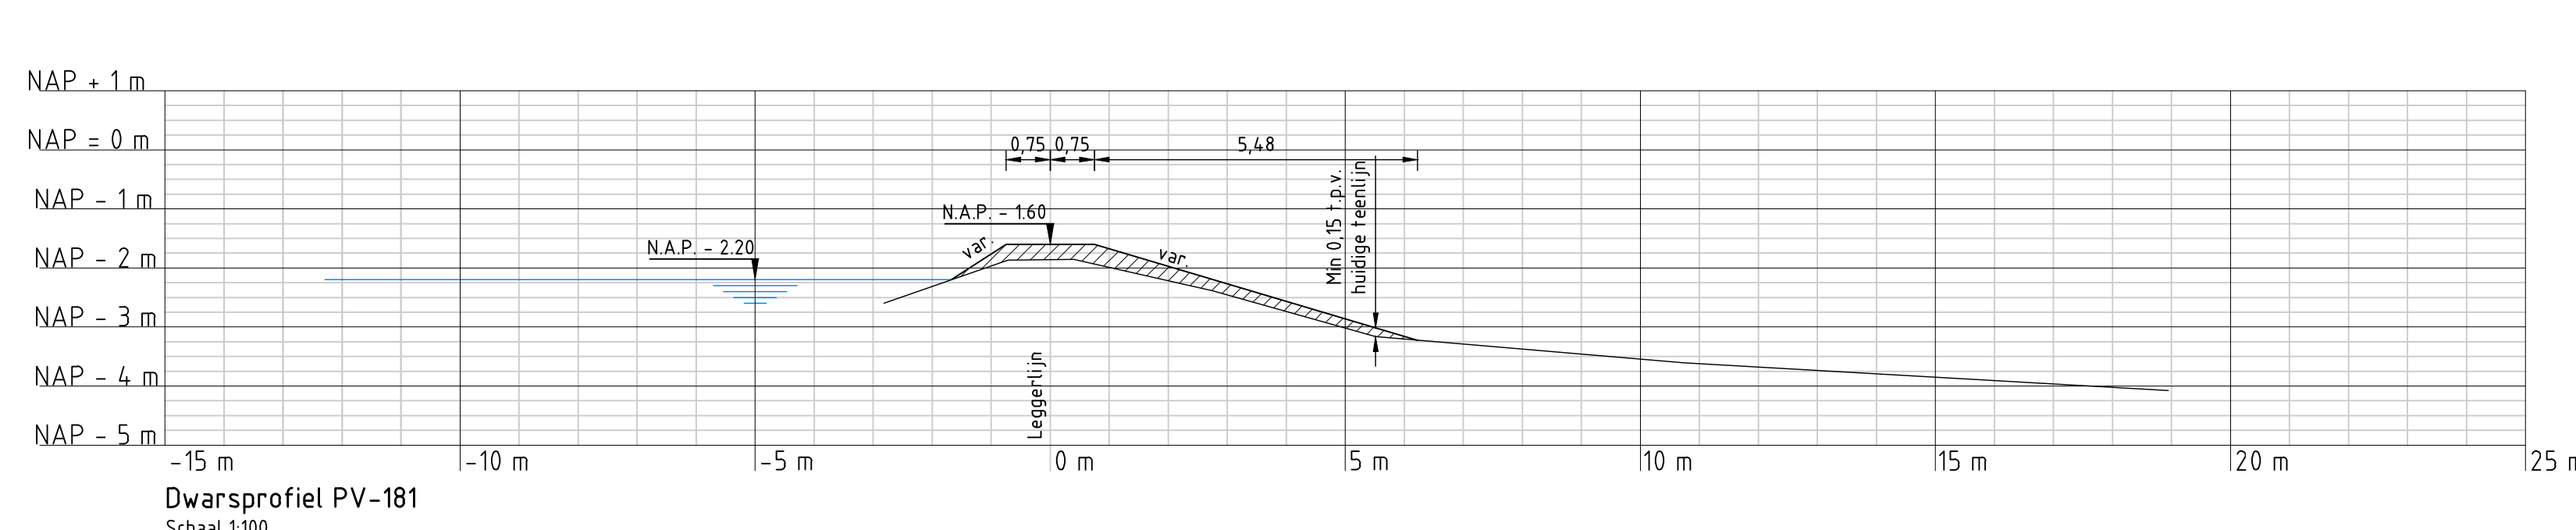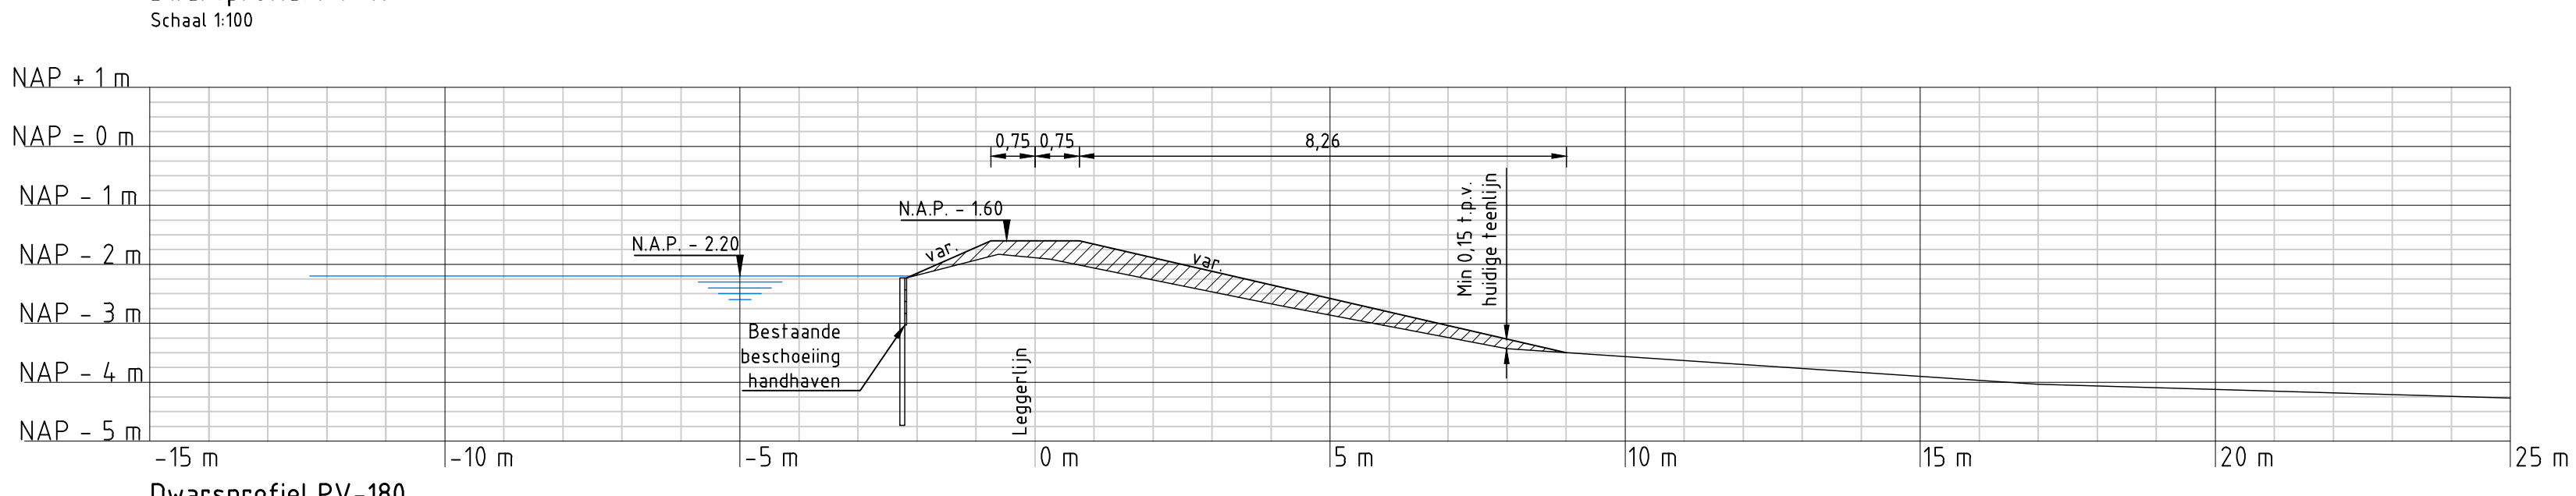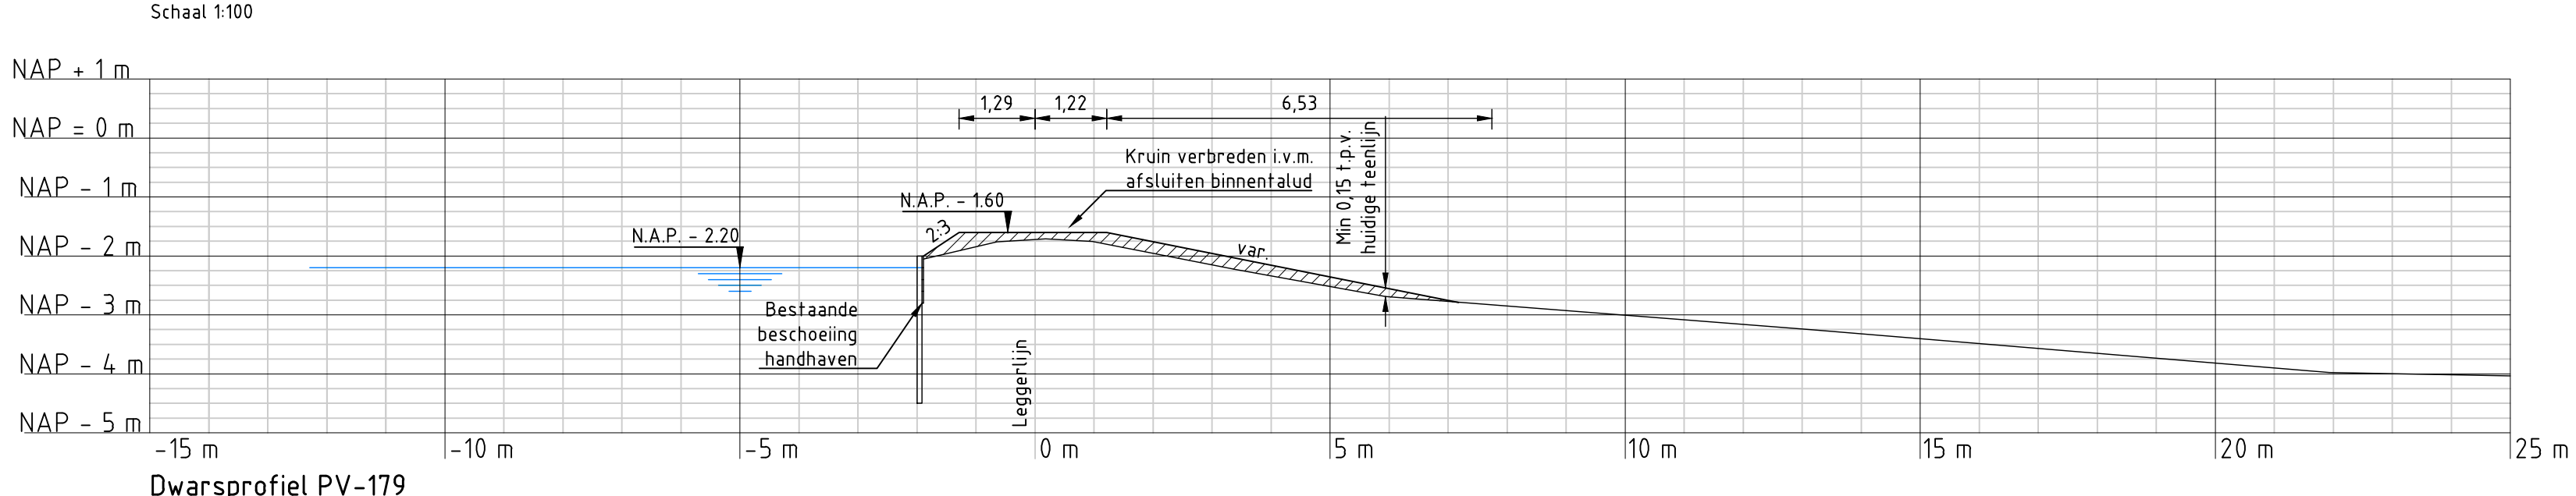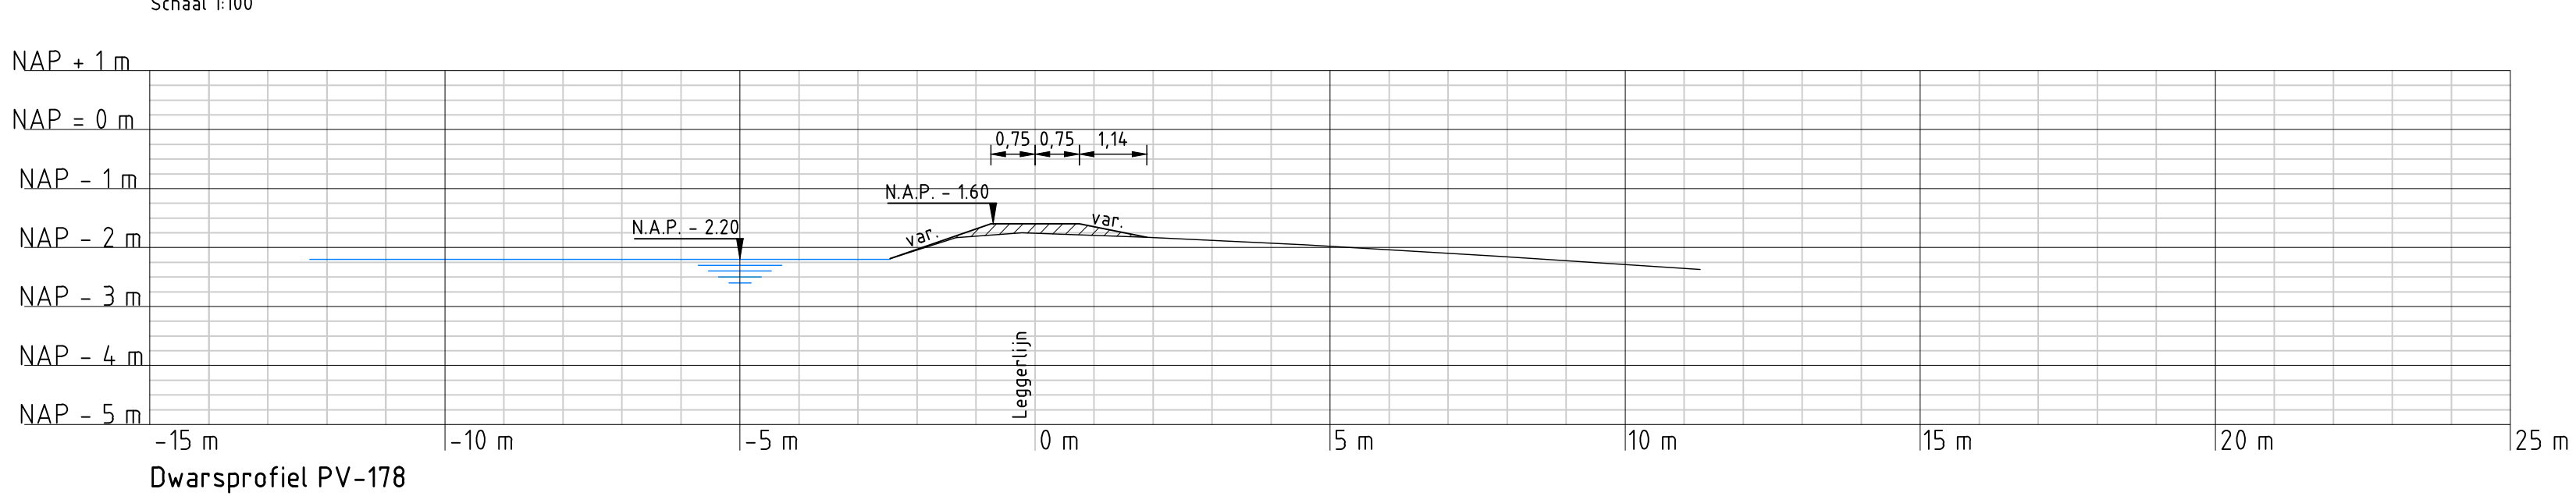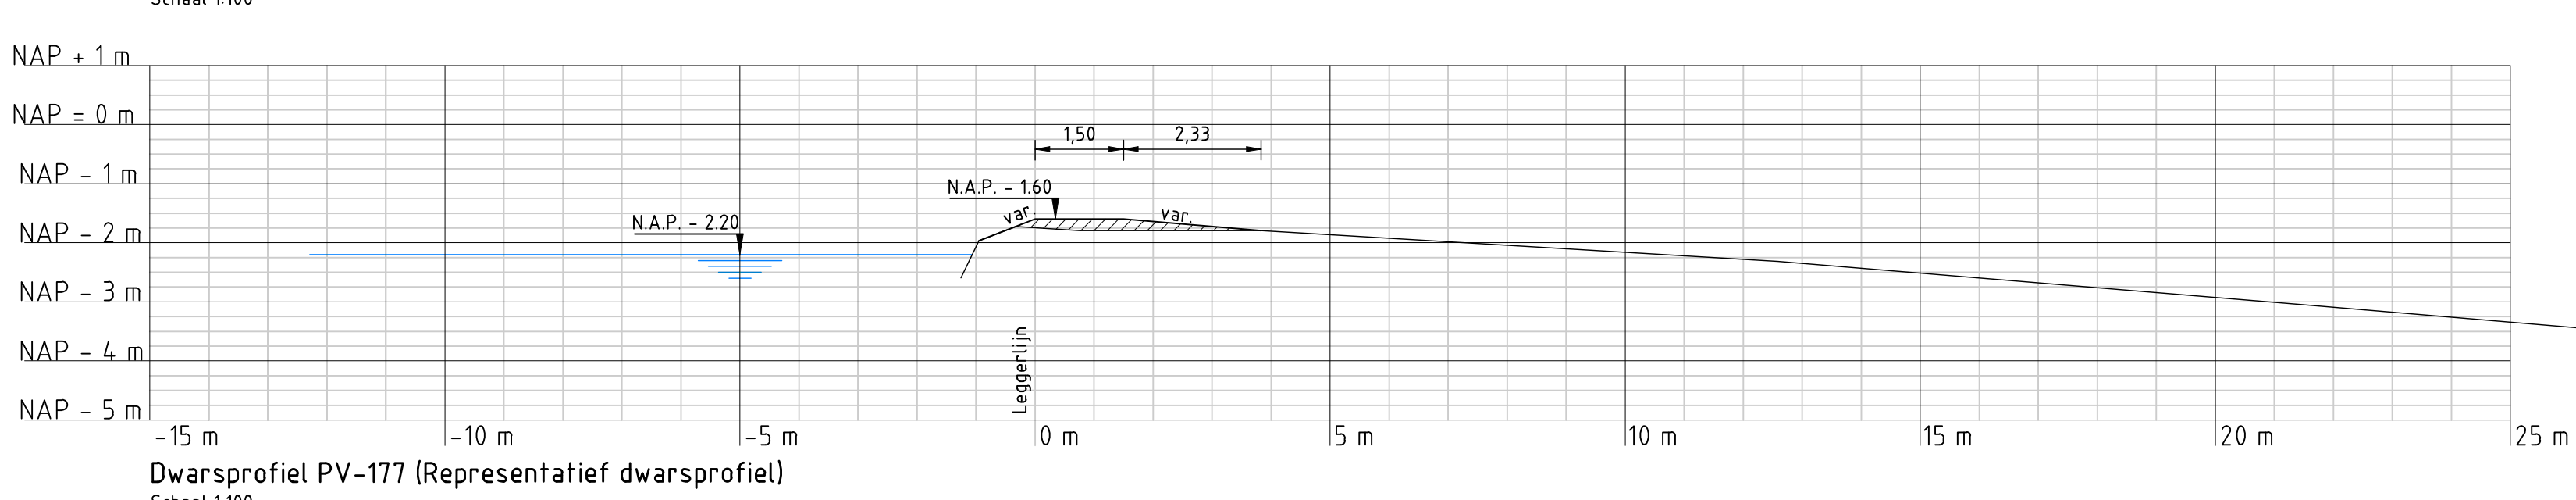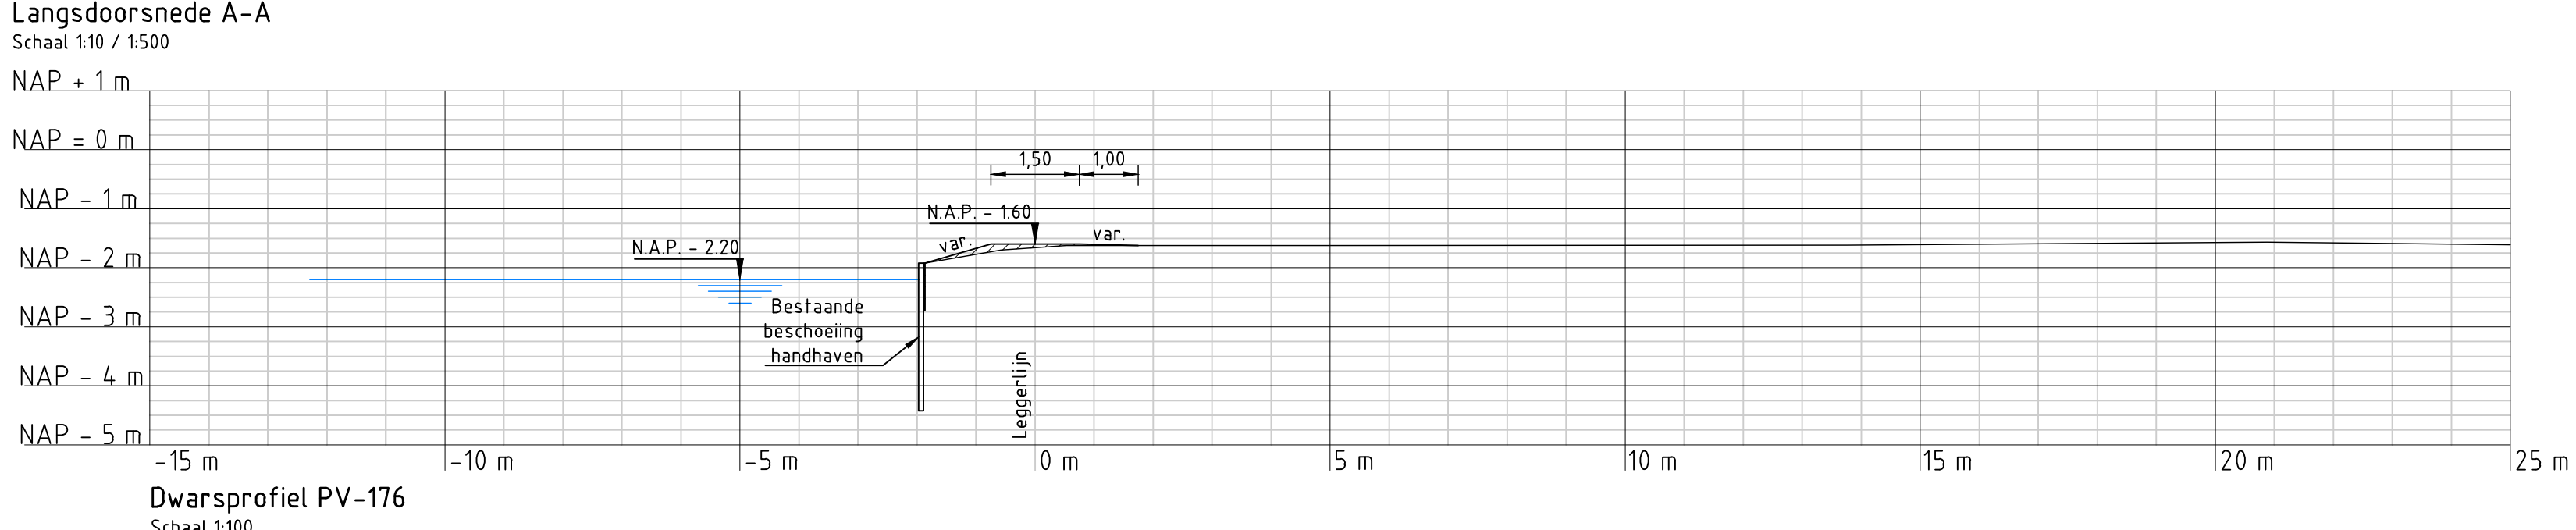  

Opmerkingen:

02	18-04-2014		RH
01	16-01-2014		PK
NR	DATUM	WILZIJING	GET

OPDRACHTGEVER:
Hoogheemraadschap van Rijnland
2333 CM Leiden, Archimedesweg 1

PROJECTLEIDER:
G. van der Wouden

TEKENAAR:
RH

STATUS:
DEFINITIEF

TEKENINGNUMMER:
150 4C05 001 106

SCHAAL:
5D

PROJECTOMSCHRIJVING:
KADERVERBETERING
POLDER VERANBACHT

TEKENINGNUMMER:
150 4C05 001 106

SCHAAL:
5D

PROJECTOMSCHRIJVING:
BESTEKTEKENING RIDDERBUURT 51 - 7
GROOT ONDERHOUD RIDDERBUURT
PV 08-4-08-0114 22100, 22116, Kadestraal nr.

STATUS:
DEFINITIEF

OPDRACHTGEVER:
Hoogheemraadschap van Rijnland
2333 CM Leiden, Archimedesweg 1

PROJECTLEIDER:
G. van der Wouden

TEKENAAR:
RH

STATUS:
DEFINITIEF

TEKENINGNUMMER:
150 4C05 001 106

SCHAAL:
5D






PROJECTOMSCHRIJVING:
KADERVERBETERING
POLDER VERANBACHT

TEKENINGNUMMER:
150 4C05 001 106

SCHAAL:
5D

PROJECTOMSCHRIJVING:
BESTEKTEKENING RIDDERBUURT 51 - 7
GROOT ONDERHOUD RIDDERBUURT
PV 08-4-08-0114 22100, 22116, Kadestraal nr.


STATUS:
DEFINITIEF

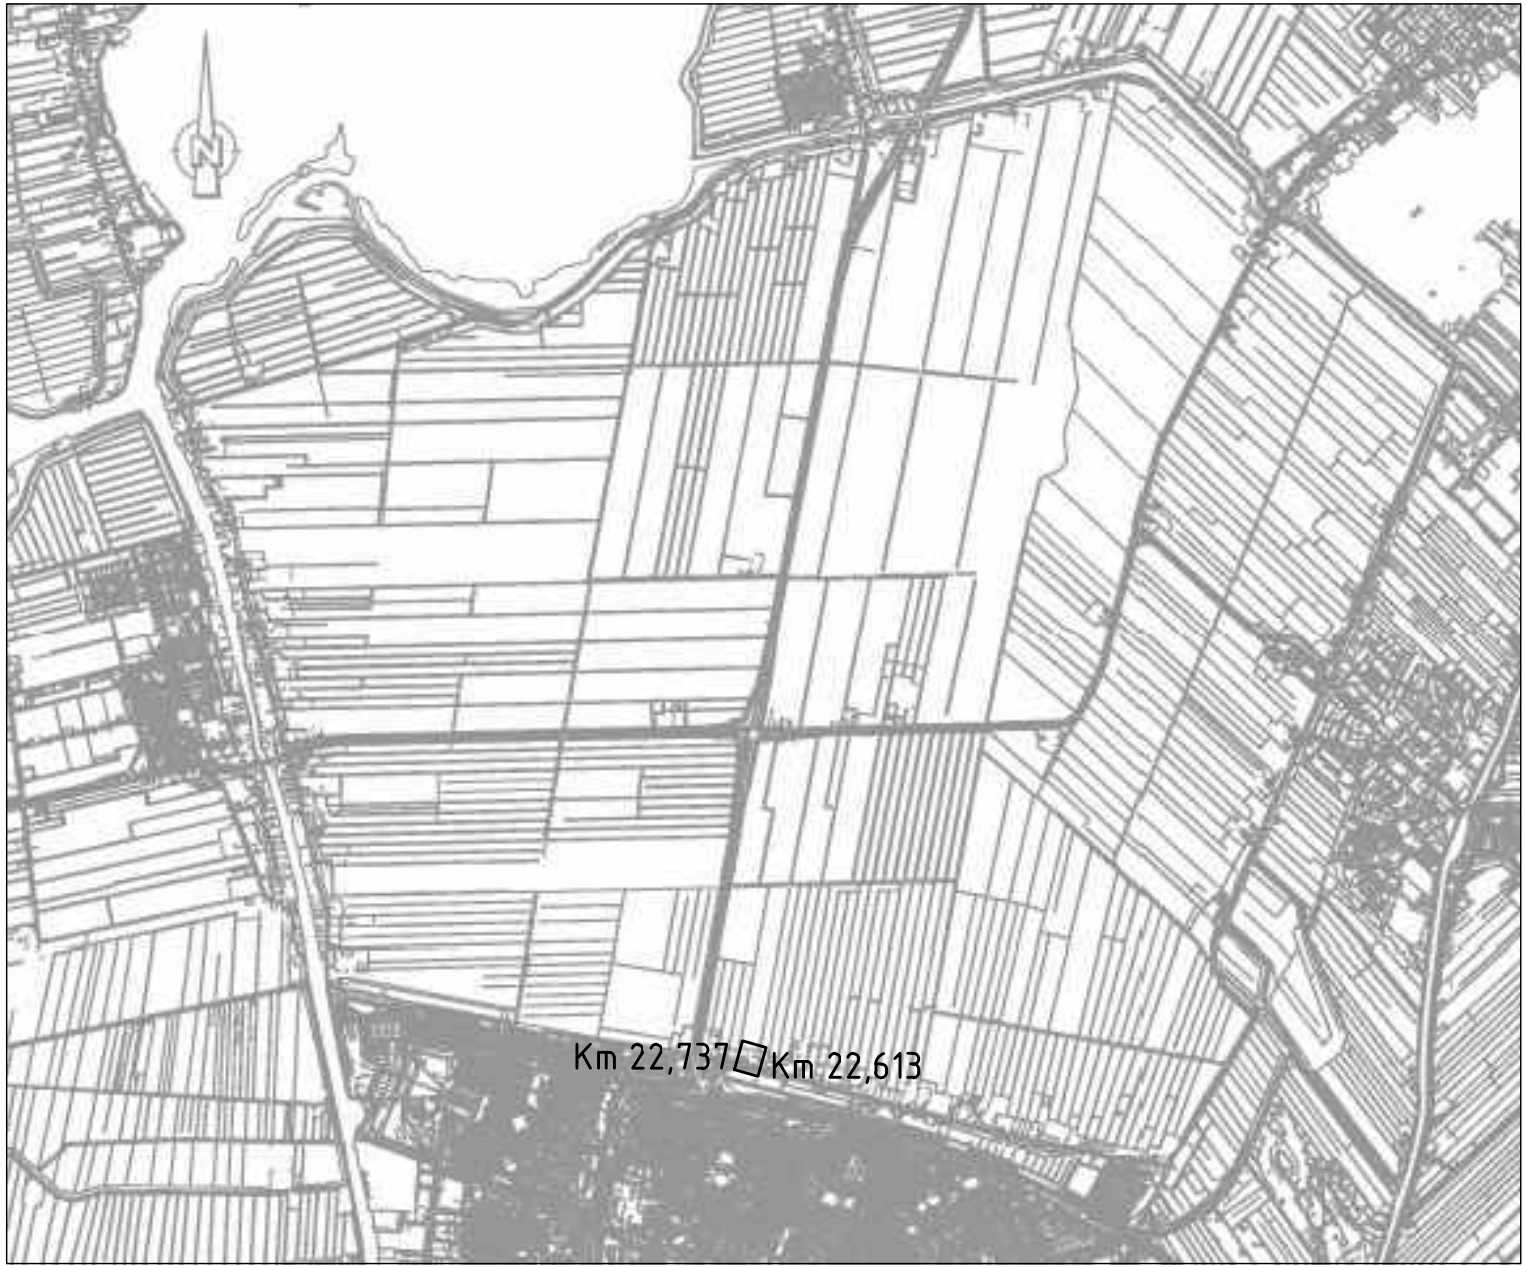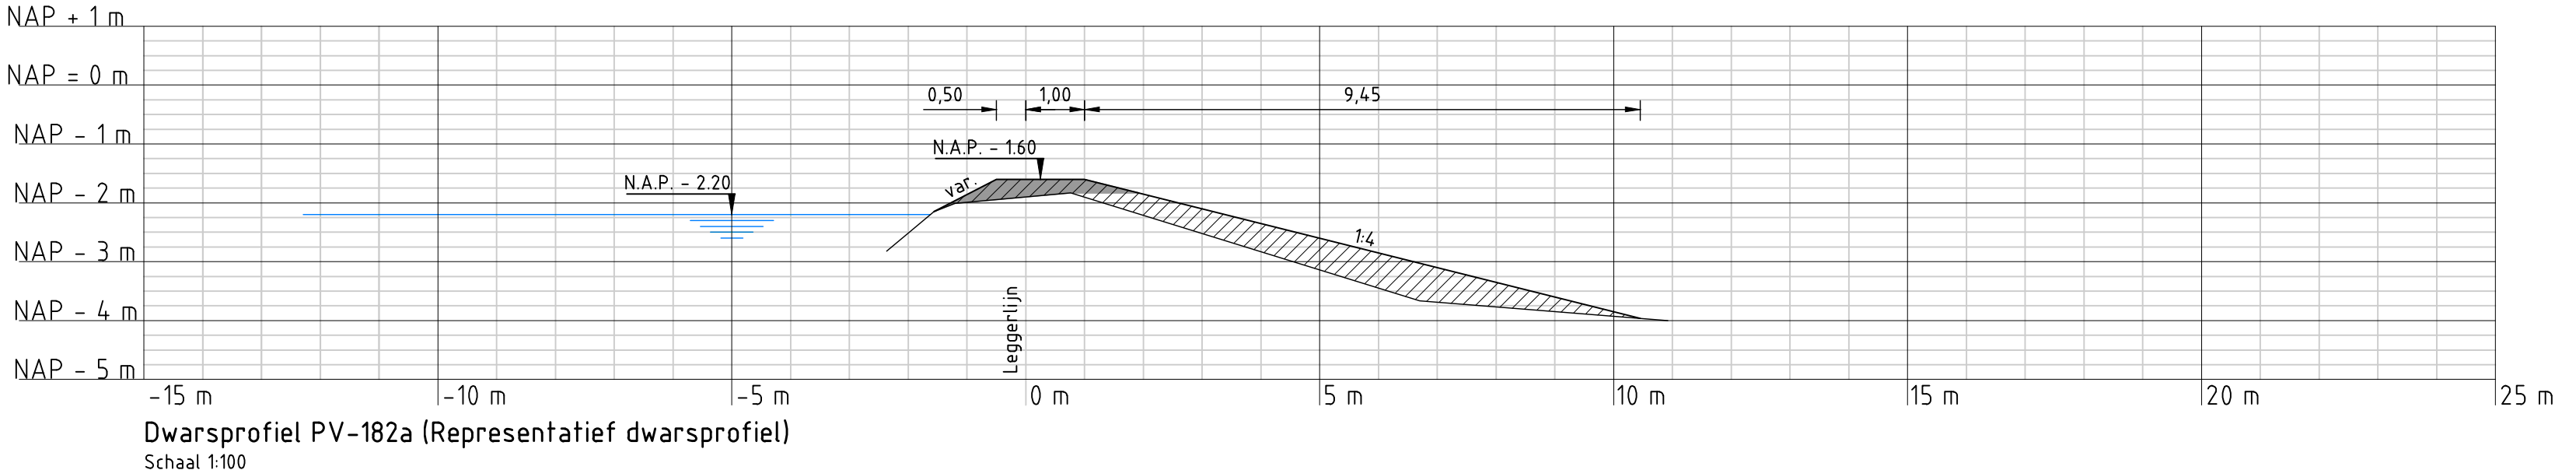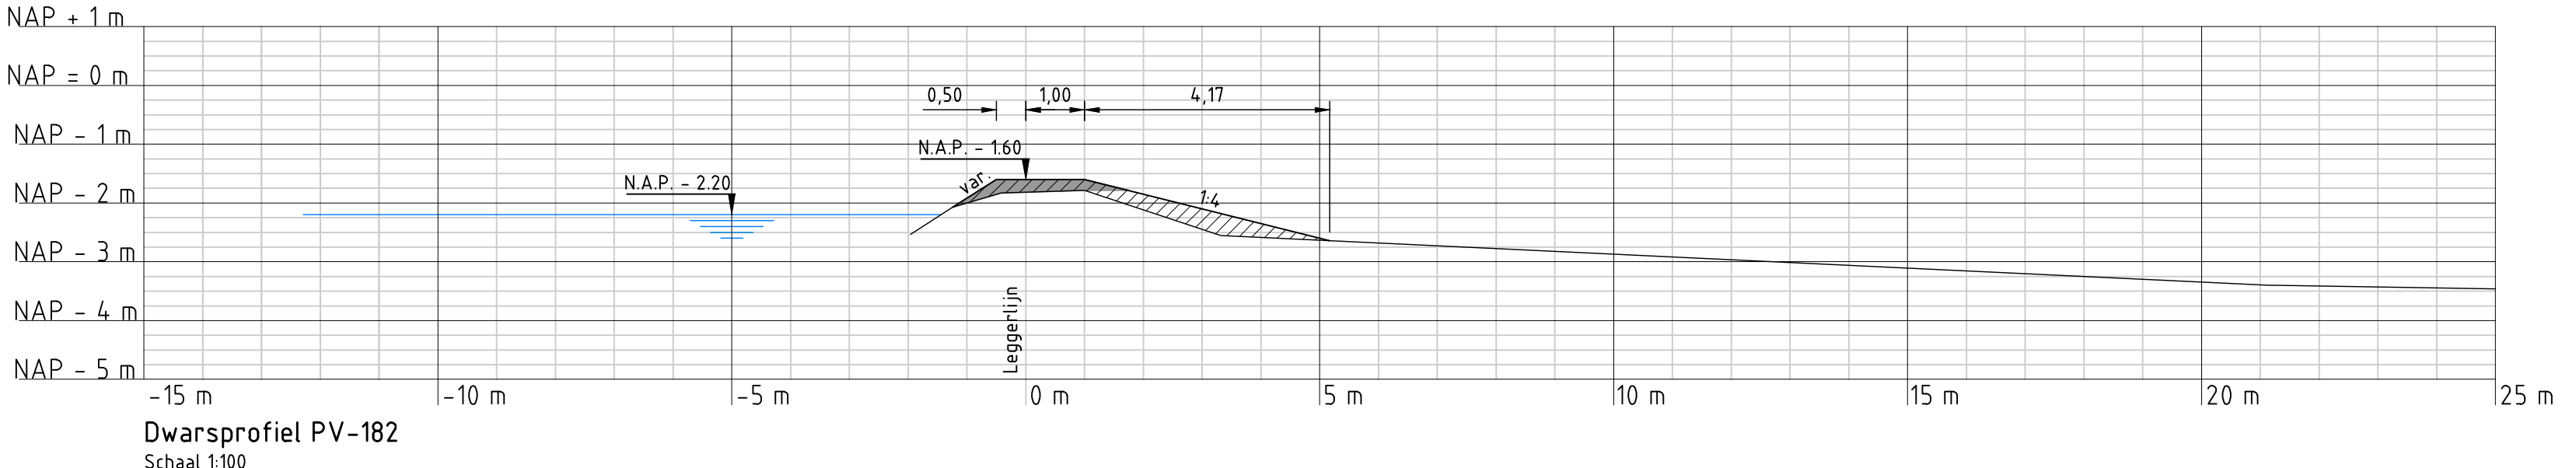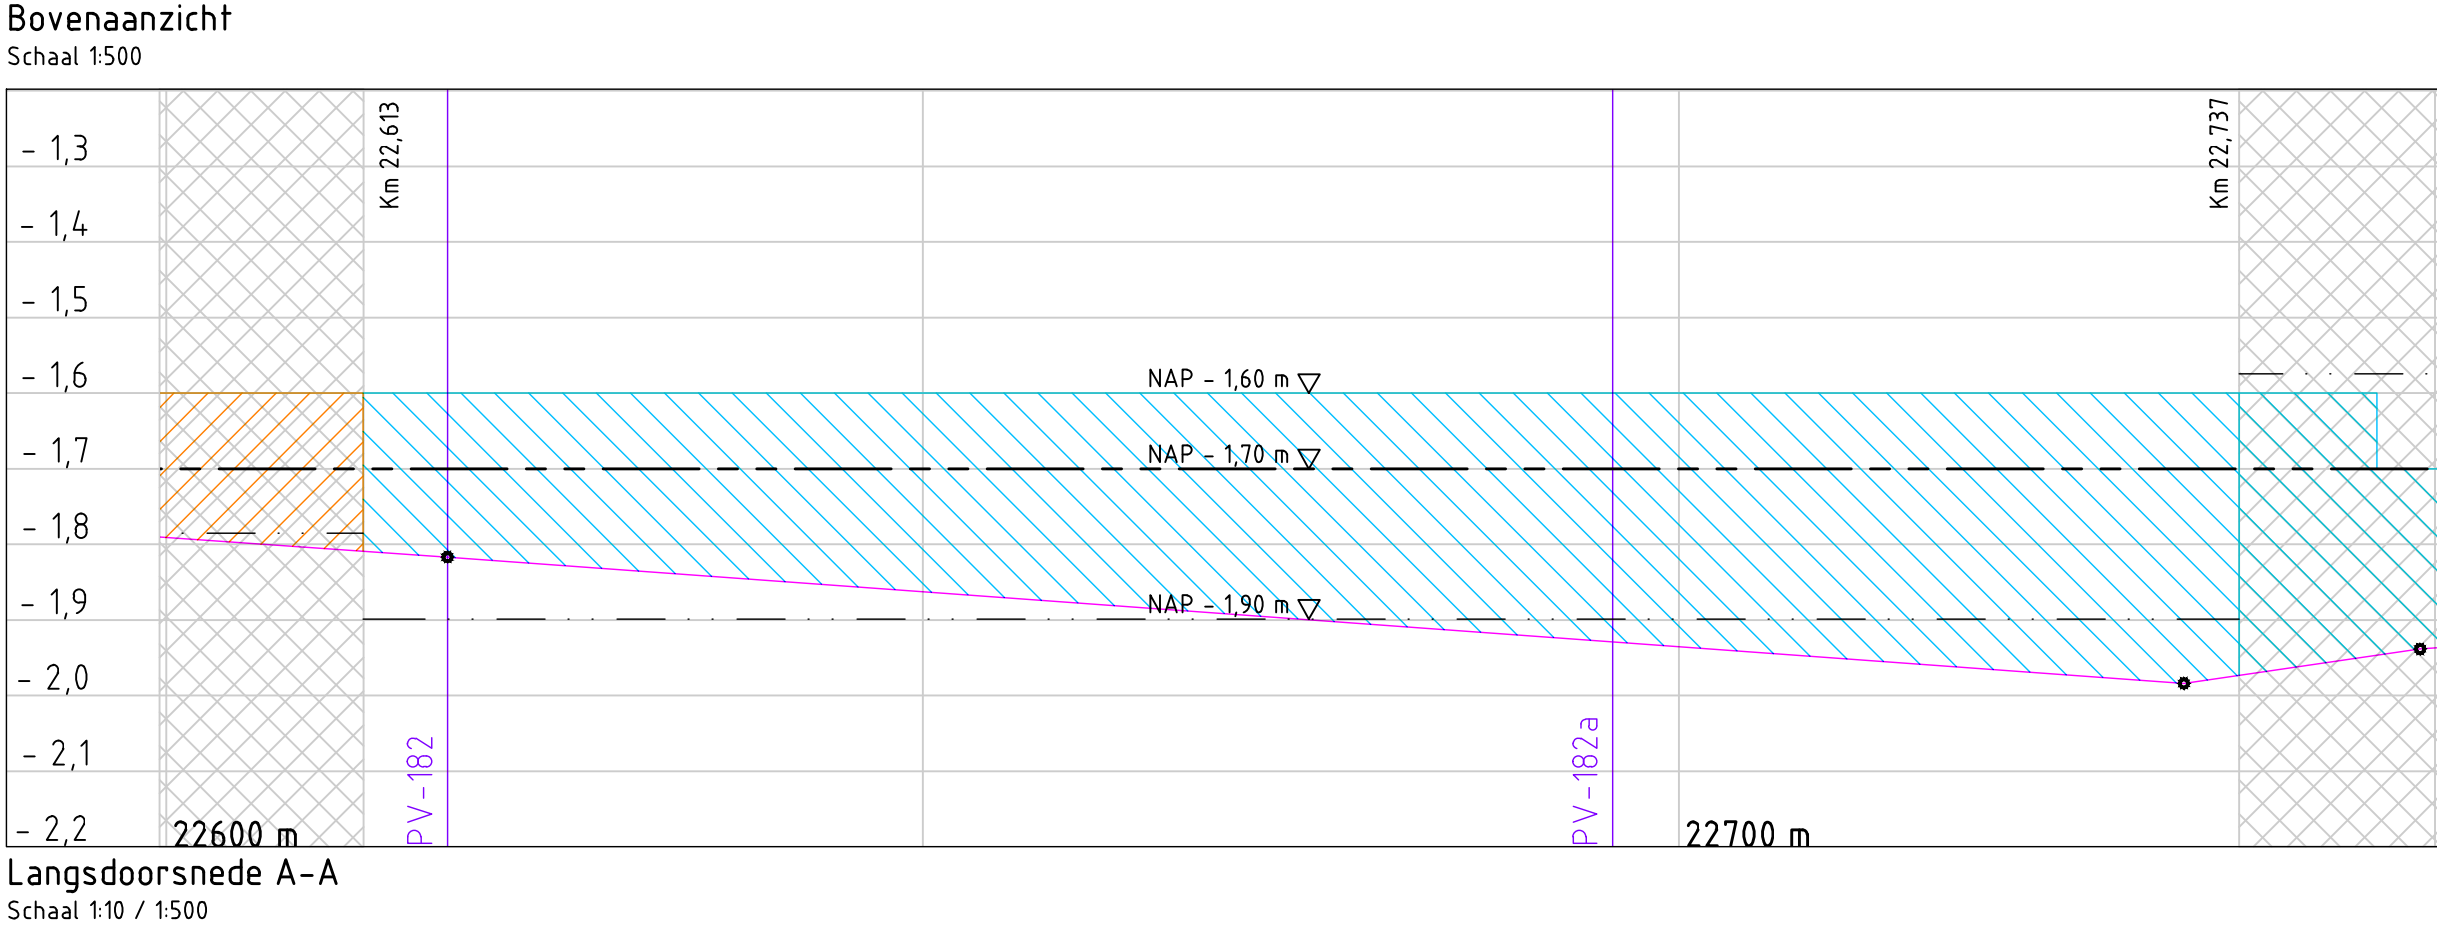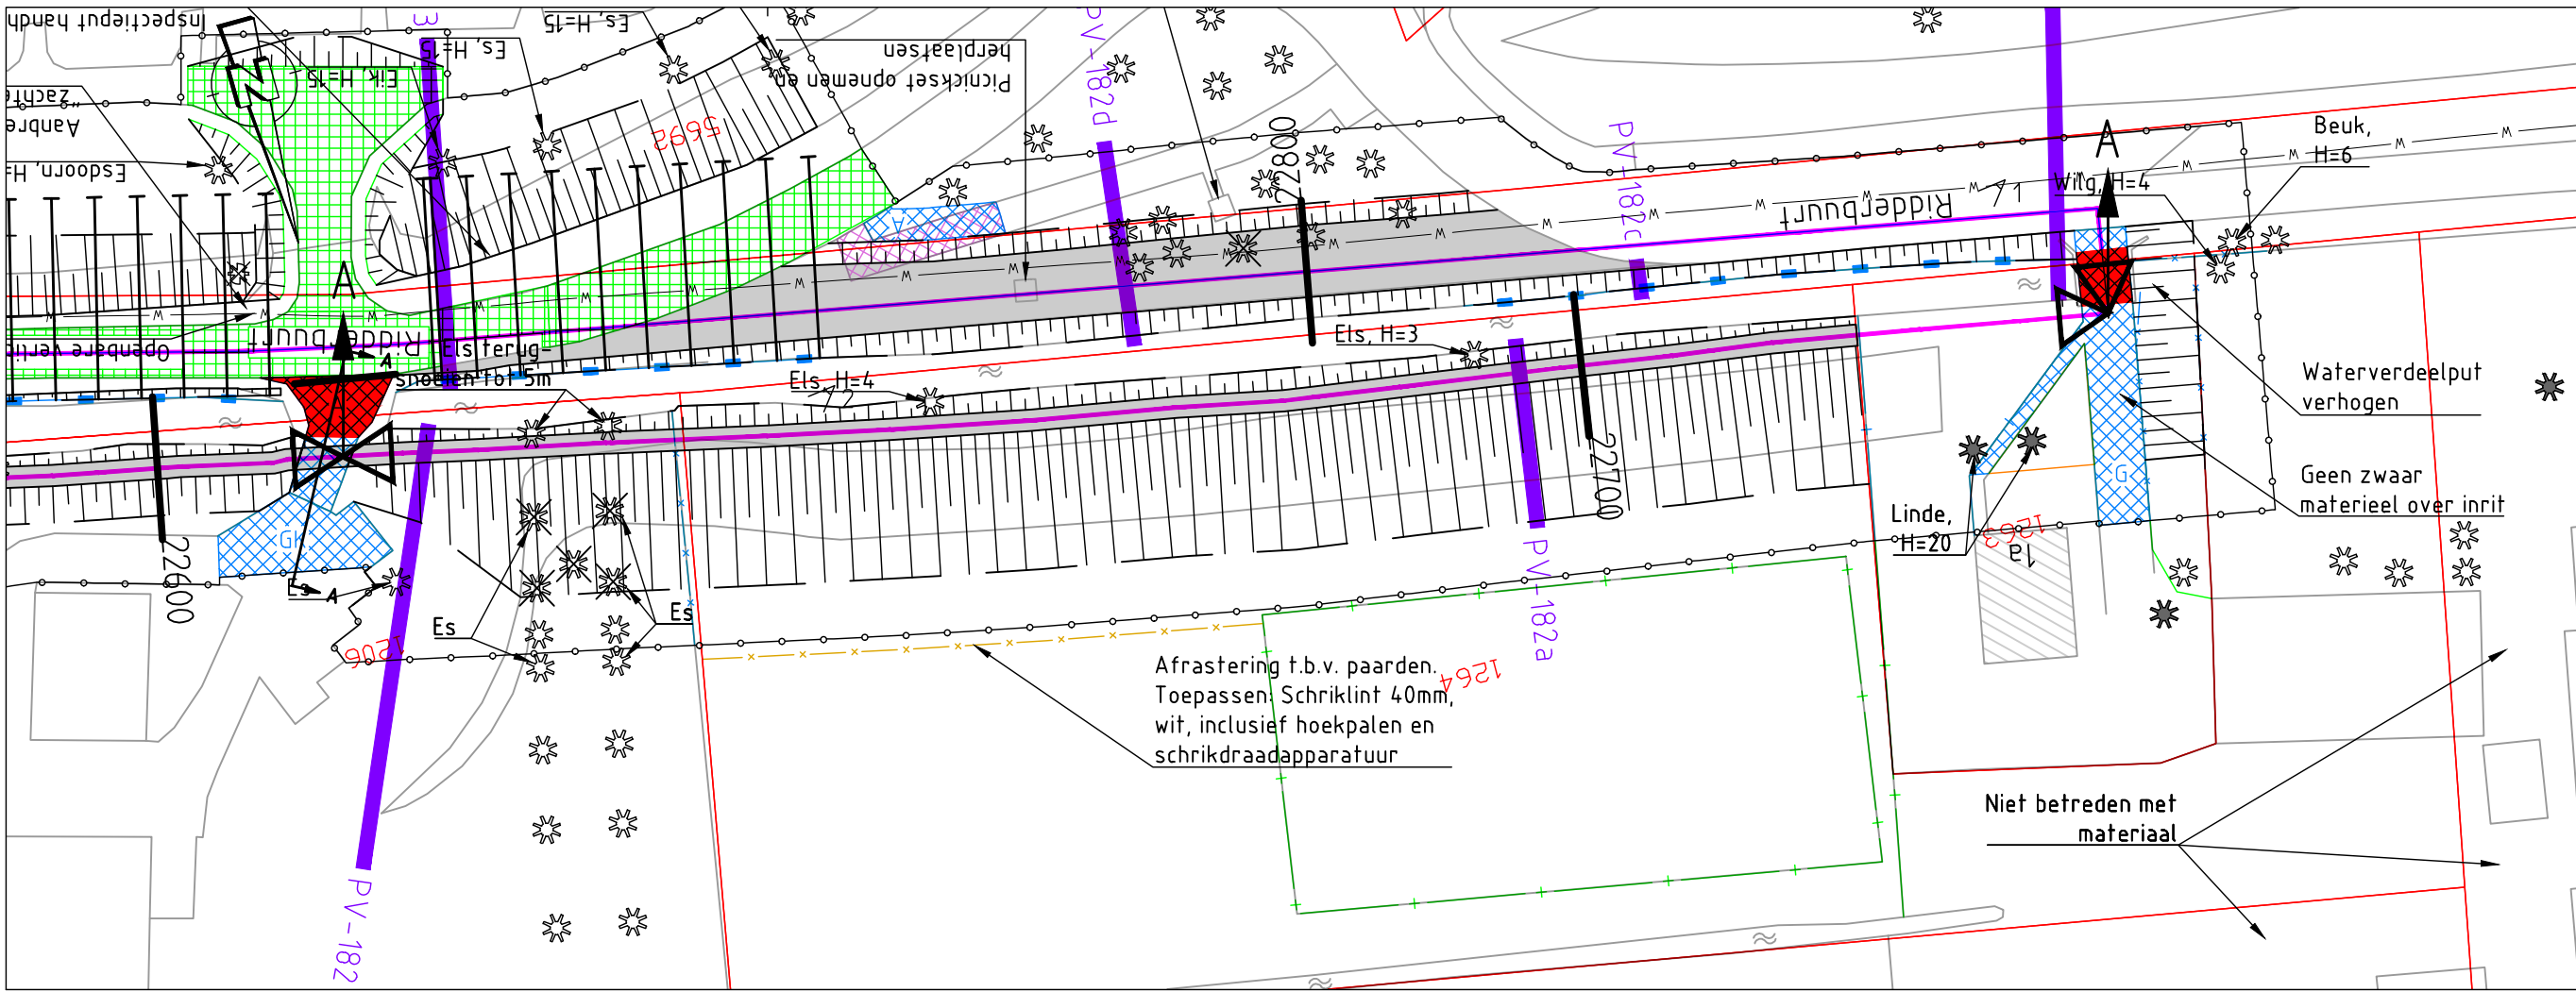

- Legenda:**
- Bovenaanzicht
 - Bebouwing, fundering onbekend
 - Bebouwing, fundering op palen
 - Bebouwing, fundering op staal
 - Handhaven boom
 - Handhaven beschermde boom
 - Verwijderen boom door eigenaar m.u.v. knofwilgen langs weg
 - Verwijderen beschermde boom Door eigenaar
 - Verwijderen stronk
 - Opnemen en herplaatsen mast
 - Segmentgrenzen
 - Talud
 - Kruin
 - Te verhogen brug
 - Aanbrengen verharding A=asfalt
 - Aanbrengen (half)verharding A=asfalt, B=beton, BK=beton-klinker, G=grind, GK=gebakken klinker, O=onbekend, P=puin, RS=rood split, S=stelconplaat
 - Idem, maar fundering verwijderen en opheven met klei
 - Idem, maar fundering niet verwijderen maar fundering opheven met funderingsmateriaal
 - Verwijderen verharding
 - Verwijderen begroeiing
 - Leggerlijn bestaand
 - Leggerlijn nieuw
 - Leggerlijn vervallen
 - Dwarsprofiel
 - Aanbrengen grond
 - Handhaven haag
 - Verwijderen en opnieuw aanbrengen haag
 - Handhaven struiken
 - Snoeien struiken
 - Handhaven hekwerk
 - Verwijderen bestaande hekwerk en aanbrengen nieuw hekwerk of bestaand hekwerk
 - Handhaven afrastering
 - Verwijderen bestaande afrastering en aanbrengen nieuwe afrastering of bestaande afrastering
 - Aanbrengen tijdelijke afrastering fase 1
 - Aanbrengen tijdelijke afrastering fase 2
 - Aanbrengen tijdelijke afrastering fase 1+2
 - Handhaven poort
 - Verwijderen en opnieuw aanbrengen poort
 - Aanbrengen damwand
 - Aanbrengen keerwand
 - Handhaven houten beschoeiing
 - Aanbrengen houten beschoeiing ter plaatse van inham
 - Verwijderen houten beschoeiing
 - Aanbrengen houten beschoeiing
 - Aanbrengen drain
 - Kadastrale grens / nummer
 - LET OP: AC waterleiding
 - Werkgrens
 - Bestaande duiker
 - Inlaat
 - Handhaven verharding

- Legenda:**
- Dwarsprofielen
 - Huidig dwarsprofiel
 - Boezempail
 - Uitvoeringsfasering
 - Aanbrengen klei klasse EBC 1
 - Aanbrengen klei klasse EBC 2
 - Aanbrengen hydraulisch menggranulaat
 - Aanbrengen zand
 - Aanbrengen grond
 - kadeverbetering Fase 0
 - kadeverbetering Fase 1
 - kadeverbetering Fase 2
 - Ontgraven
 - Handhaven verharding
 - Aanbrengen verharding
 - Verwijderen verharding
 - Stelspecie
 - Aanbrengen tijdelijke afrastering

- Legenda:**
- Langsdoorsnede
 - Lengteprofiellijn
 - Ingreepmaatlijn
 - Gemiddelde kruinhoogtelijn
 - Groot onderhoud
 - Kadeverbetering
 - Aansluitend kadevak

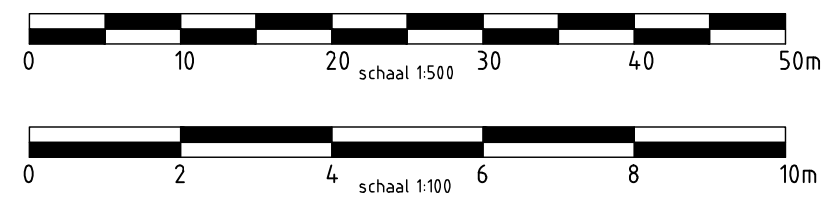

Opmerkingen:
Maten in meters tenzij anders vermeld
Hoogte maten in meters t.o.v. N.A.P.

NR	DATUM	WIJZIGING	GET.
0.1	22-04-2014	i	RH
0.1	16-01-2014	i	PK

OPDRACHTGEVER
Hoogheemraadschap van Rijnland
2333 CM Leiden, Archimedesweg 1

PROJECTOMSCHRIJVING
**KADEVERBETERING
POLDER VIERAMBACHT**

TEKENINGOMSCHRIJVING
**BESTEKTEKENING RIDDERBUURT 1a
GROOT ONDERHOUD RIDDERBUURT
PV OR-4.06-014 22613_22737 Kadast. nr.**

STATUS
DEFINITEIF

TEKENAAR
RH

PROJECTLEIDER
G. van der Wedden

TEKENINGNUMMER
150 4C05 001 117

WIJZ. NR
5D

SCHAAL
Zie tek.

FORMAT
A0

BLAD IN BLADEN
- van -

RIO
RPS - Iv-Infra - Oranjewoud