


schaal 1:200



schaal 1:200

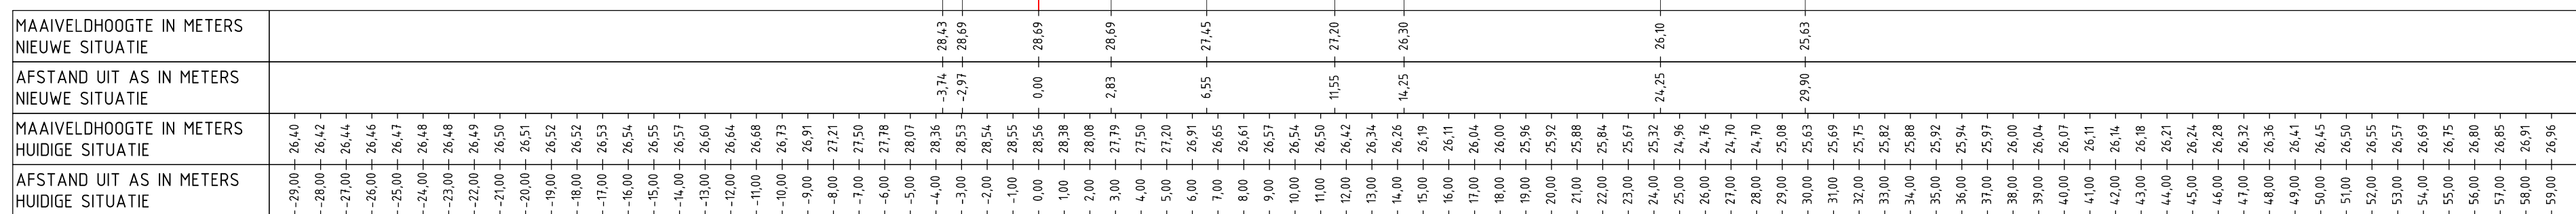

- BOVENAANZICHT:
- | | |
|---|-----------------------------|
|  | TE ROOIE BOOM (> 5m) |
|  | ONDERHOUDSPAD MENGGRANULAAT |
|  | EIGENDOMSGRENS WRO |
|  | AANBRENGEN AFRASTERING |
|  | KABELS EN LEIDINGEN |

- HOOGTEMATEN IN METERS TEN OPZICHTE VAN NAP
- DIJKVAK AFGEKEURD OP STPH



Dijkkring 82: Aasterberg
Dijkvak 50.620.2
Definitief Ontwerp

Postbus 233
7400 AE Deventer
Telefoon 0570 69 79 11
Telefax 0570 69 73 44

Getekend	ing. L. de Gier
Gecontroleerd	ir. E. Kaspers
Goedgekeurd	ir. S.T. Pwa
Datum	26-09-2013

zigheden	
haal	1:200 - 1:500
STD88-1-2030	
maat	A1



BOVENAANZICHT
SCHAAL 1:500




LEGENDA:

- BOVENAANZICHT:
- TE ROOIEN BOOM (> 5m)
 - ONDERHOUDSPAD MENGGRANULAAT
 - EIGENDOMSGRENS WRO
 - AANBRENGEN AFRASTERING
 - PERCEELGRENZEN

OPMERKINGEN:

- HOOGTEMATEN IN METERS TEN OPZICHT VAN NAP
- DIJKVAK AFGEKEURD OP STPH

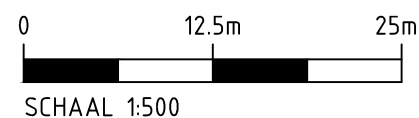

WATERSCHAP ROER EN OVERMAAS SLUITSTUKKADEN MAAS

Percelen Aasterberg
Dijkkring 80 - 50.620.2
Bovenaanzicht

Witteveen **Bo**
Postbus 233
7400 AE Deventer
Telefoon 0570 69 79 11
Telefax 0570 69 73 44

Getekend ing. L. de Gier
Gecontroleerd ir. E. Kaspers
Goedgekeurd ir. S.T. Pwa
Datum 26-09-2013

G		
F		
E		
D		
C		
B		
A		
Wijzigingen		
Schaal	1:500	
STD88-1-2032		
Formaat	A1	