
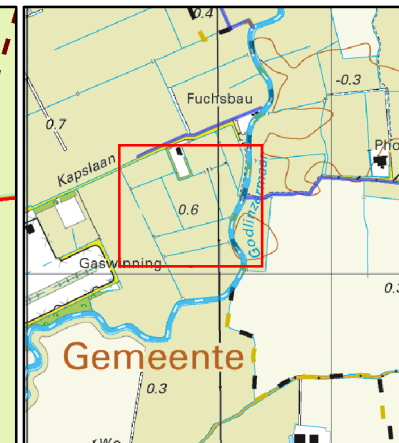


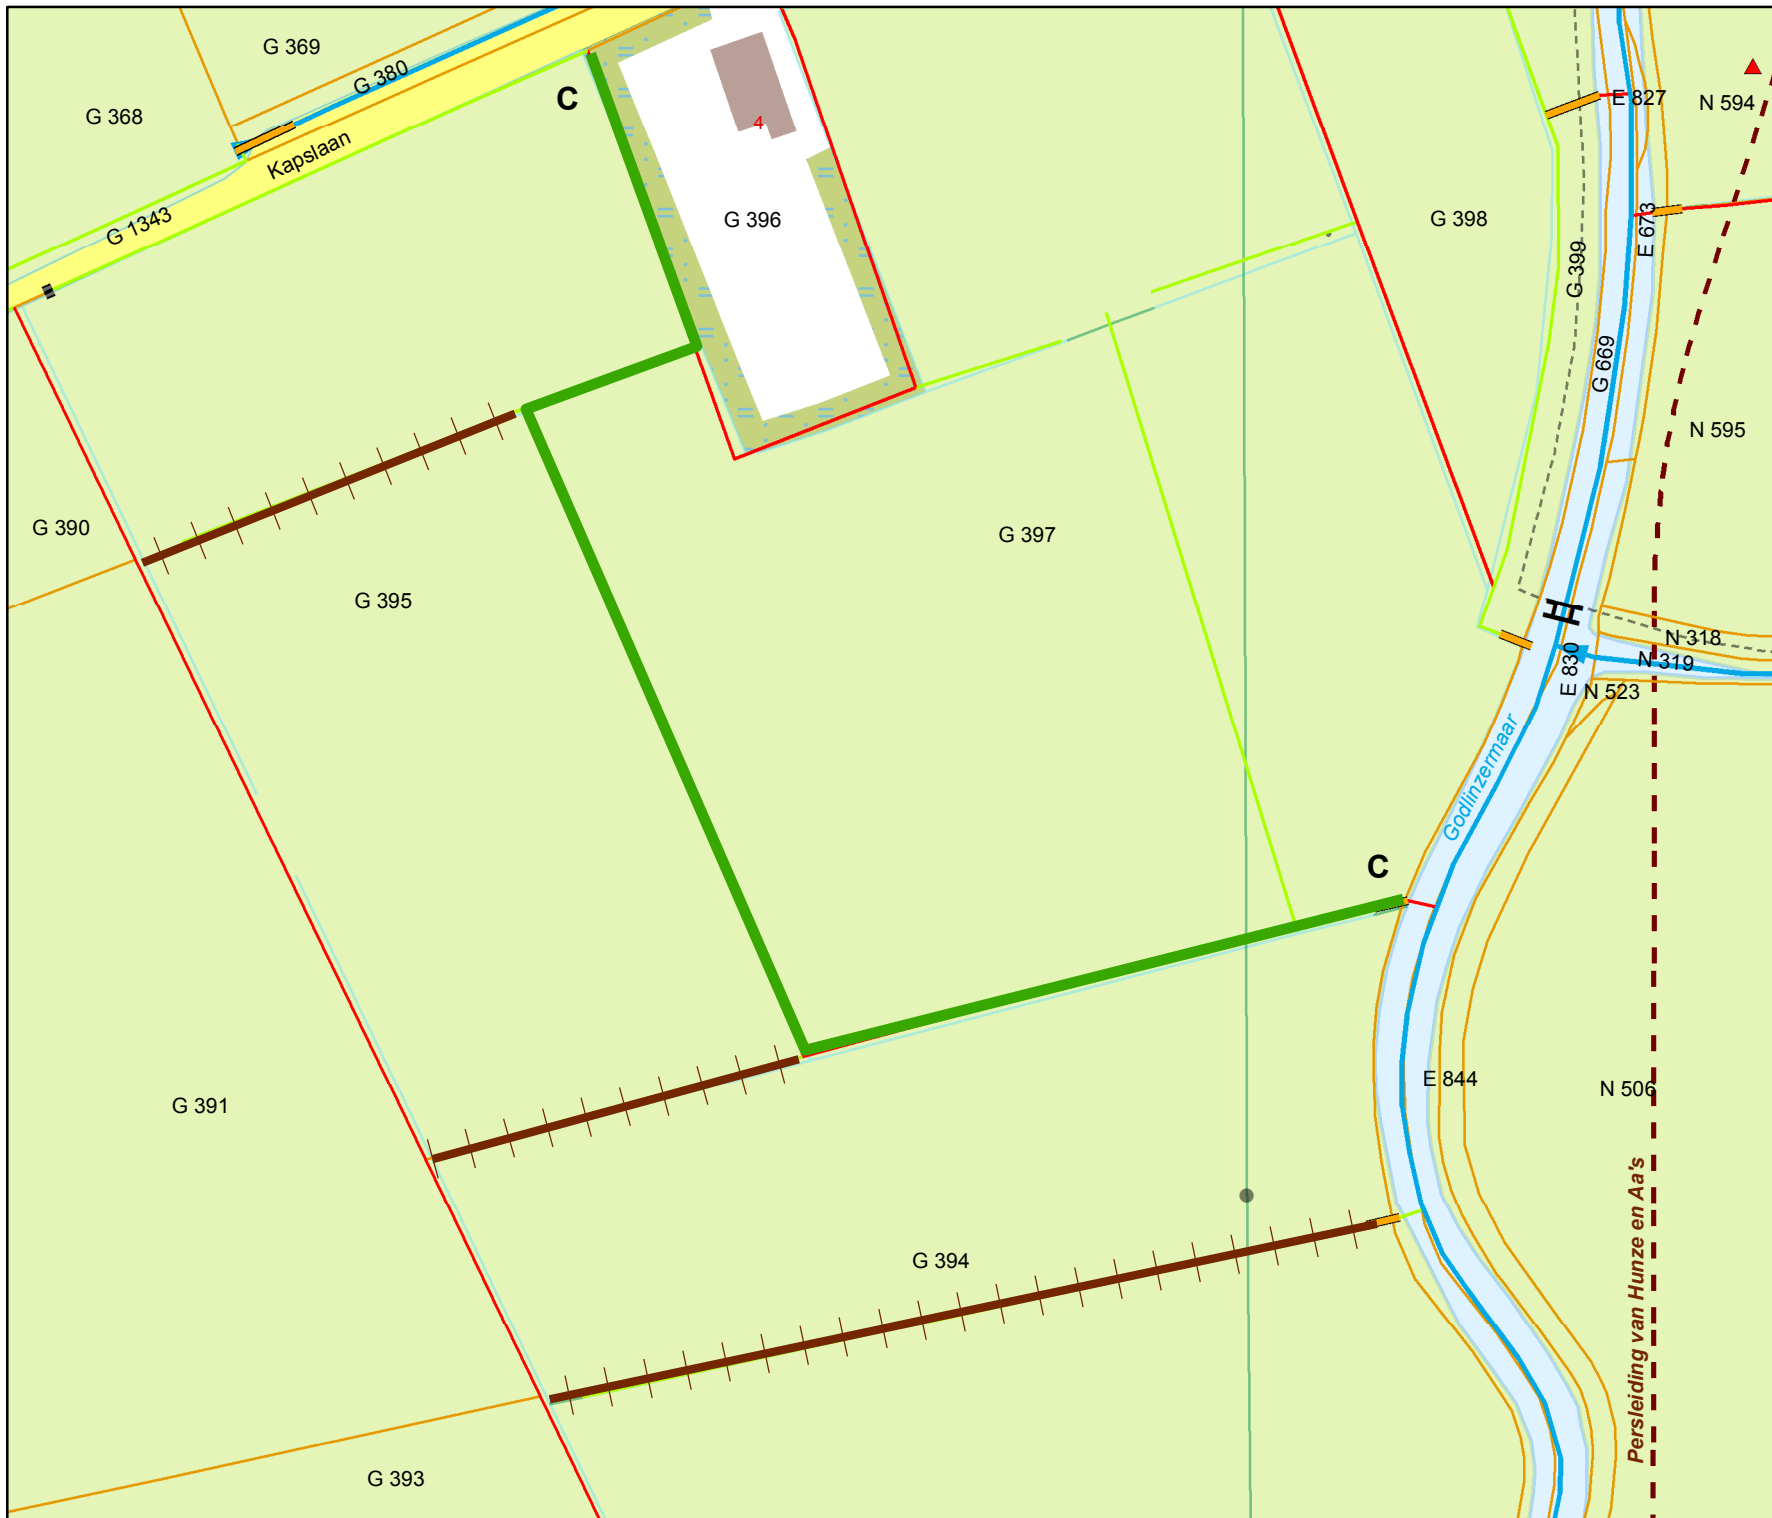

Overzicht schaal 1:25.000

Legenda

Oppervlaktewaterlichamen

Hoofdwatgangen

▶ hoofdwatgang

Schouwsloten

— schouwslot (verkend)

— sloot

— Kad percelen vw

— te dempen

— hergraven

Tekeningnr: V&H.14-18066 blad 1

Watervergunning

voor het hergraven van een aantal sloten ter compensatie van slootdempingen nabij de Kapslaan te Leermens en de Meedenweg te Garrelsweer

Waterschap NOORDERZIJLVEST



Datum: 9 september 2014

schaal 2000

Getekend door: Halsema

Formaat: A4