


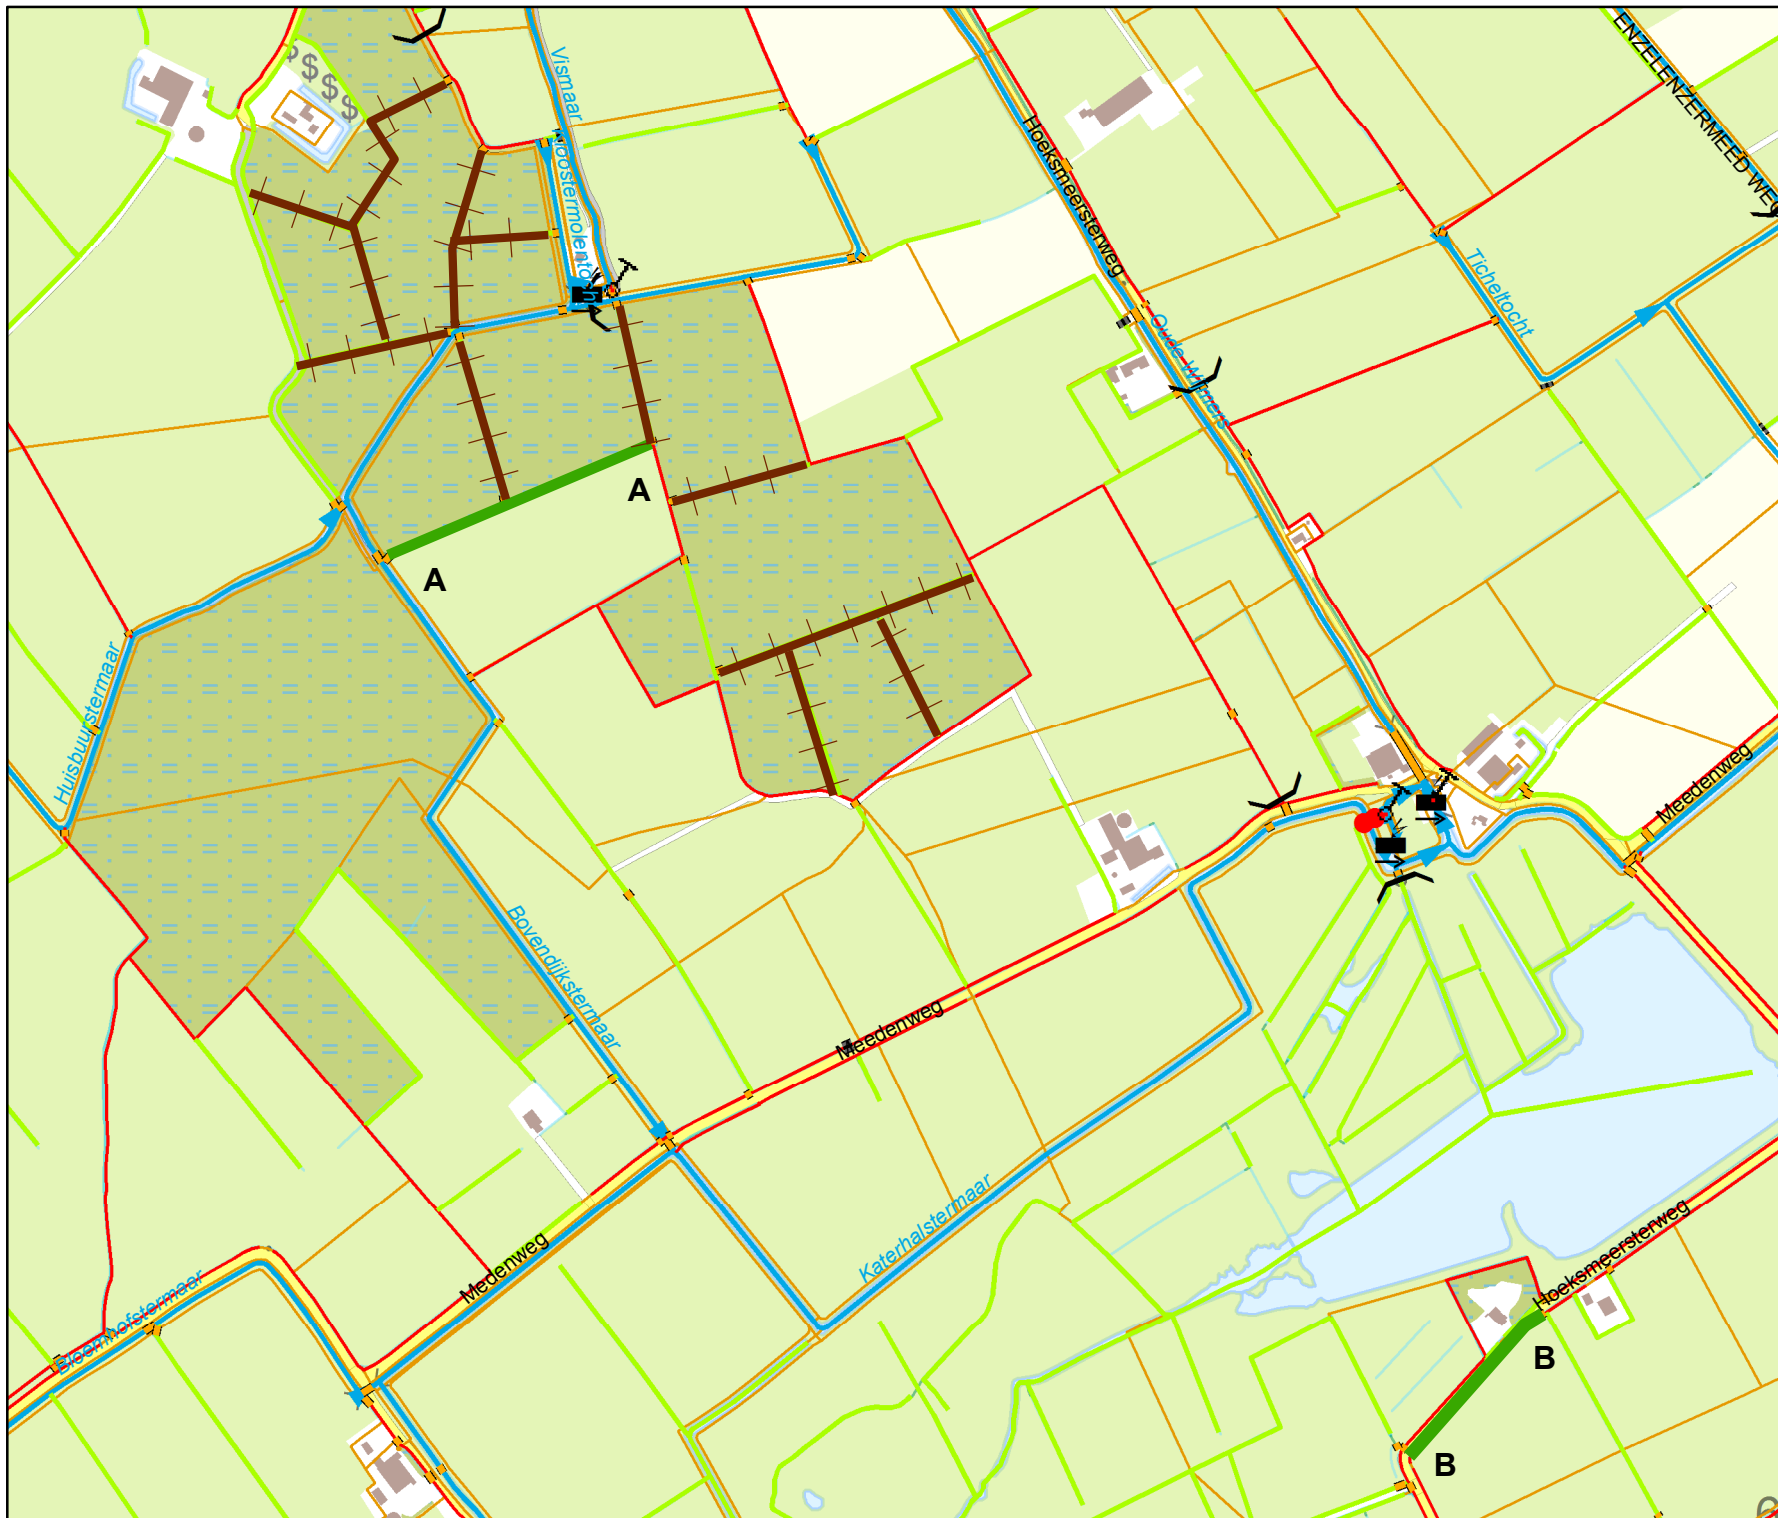

Overzicht schaal 1:50.000

Legenda

Oppervlaktewaterlichamen

Hoofdwatgangen

▶ hoofdwatgang

Schouwsloten

— schouwslot

— sloot

□ Kad percelen vw

— te dempen

— hergraven

Tekeningnr: V&H.14-18066 Blad 2

Watersvergunning

voor het hergraven van een aantal sloten ter compensatie van slootdempingen nabij de Kapslaan te Leermens en de Meedenweg te Garrelsweer

Waterschap NOORDERZIJLVEST



Datum: 9 september 2014

Schaal: 9500

Getekend door: Halsema

Formaat: A4