



schaal 1:200

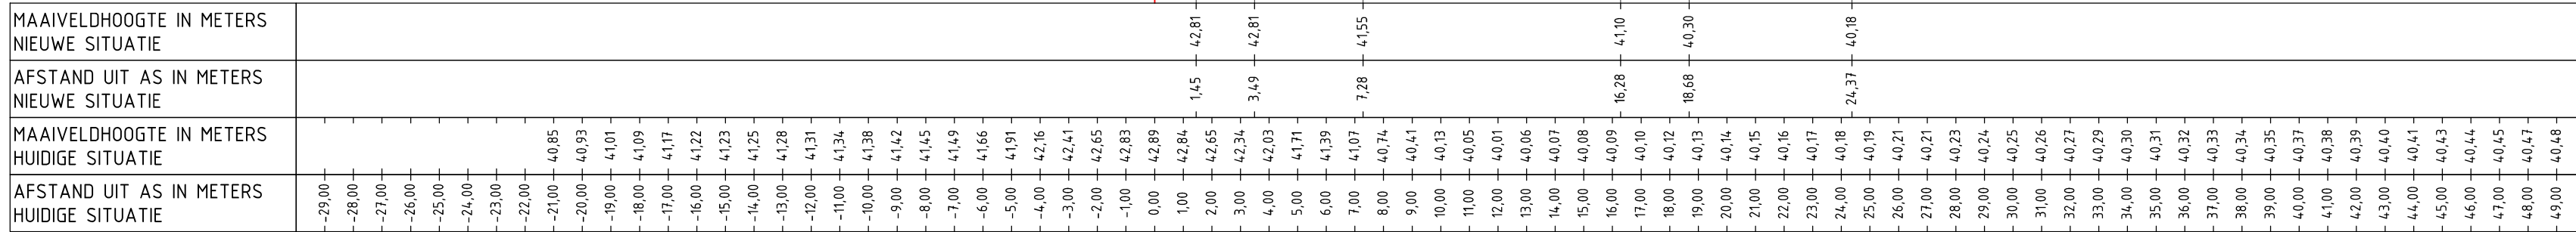


schaal 1:200






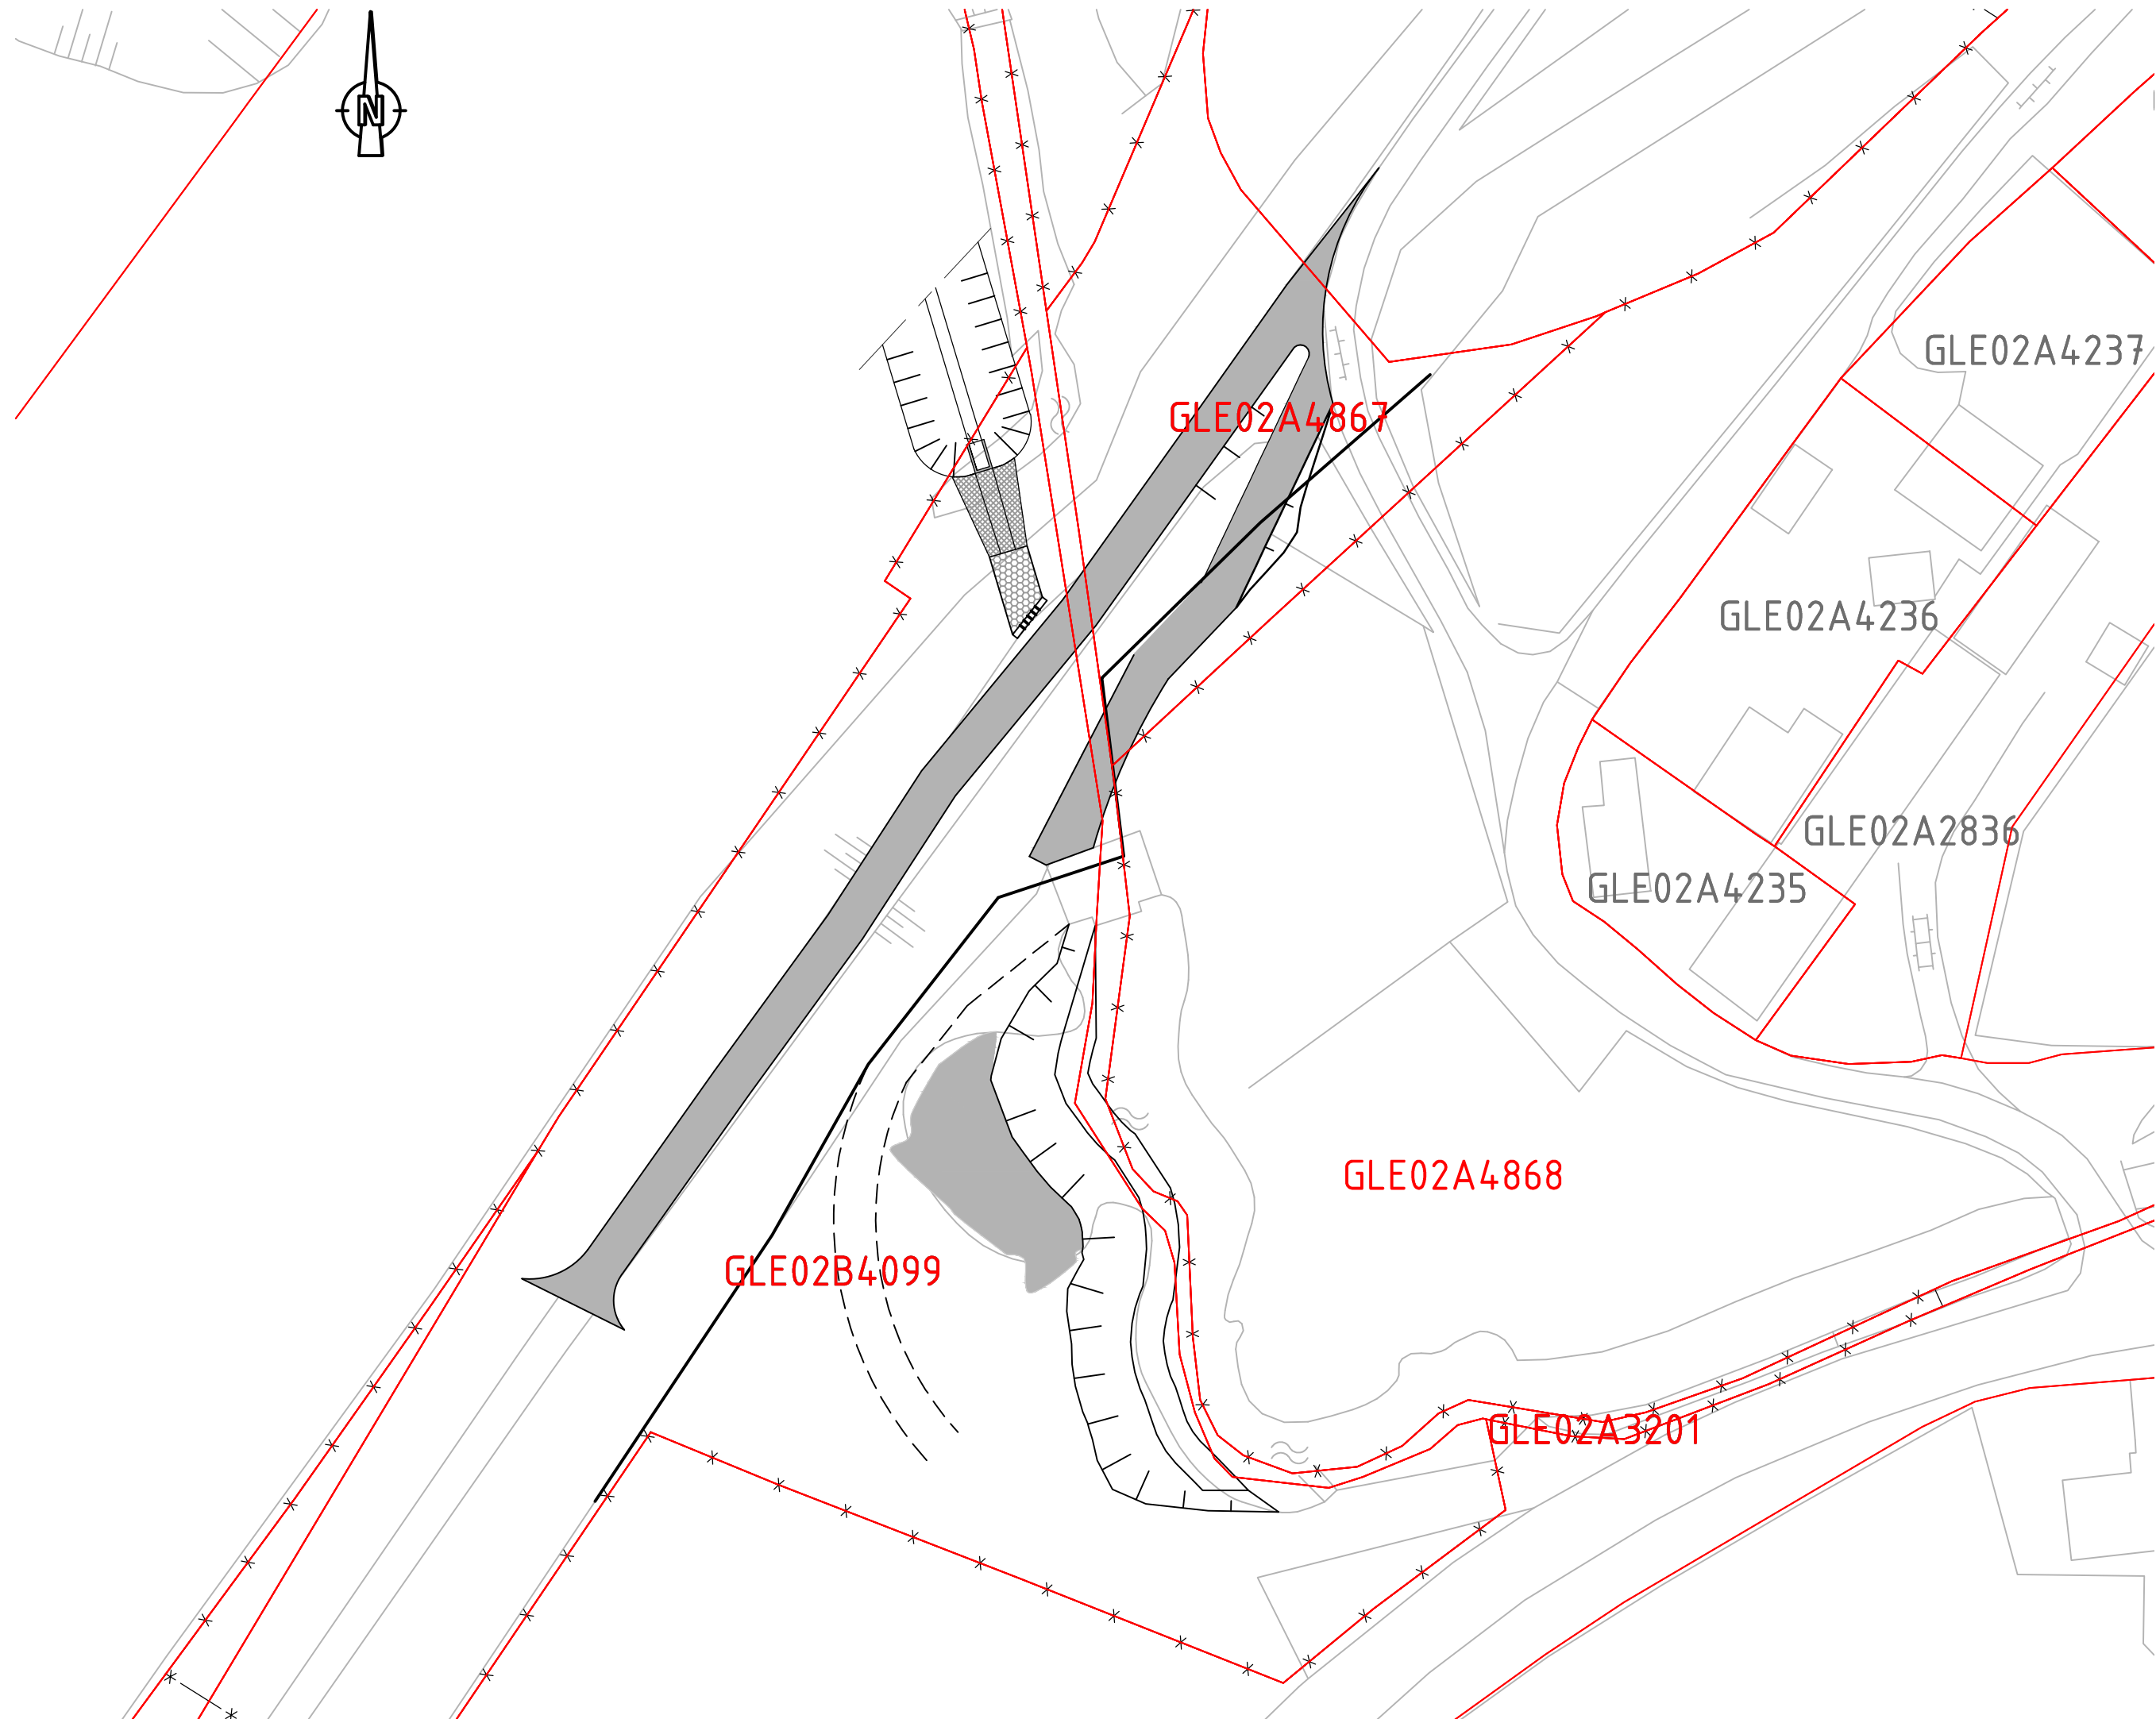

BOVENAANZICHT 50.320.7  
SCHAAL 1:500

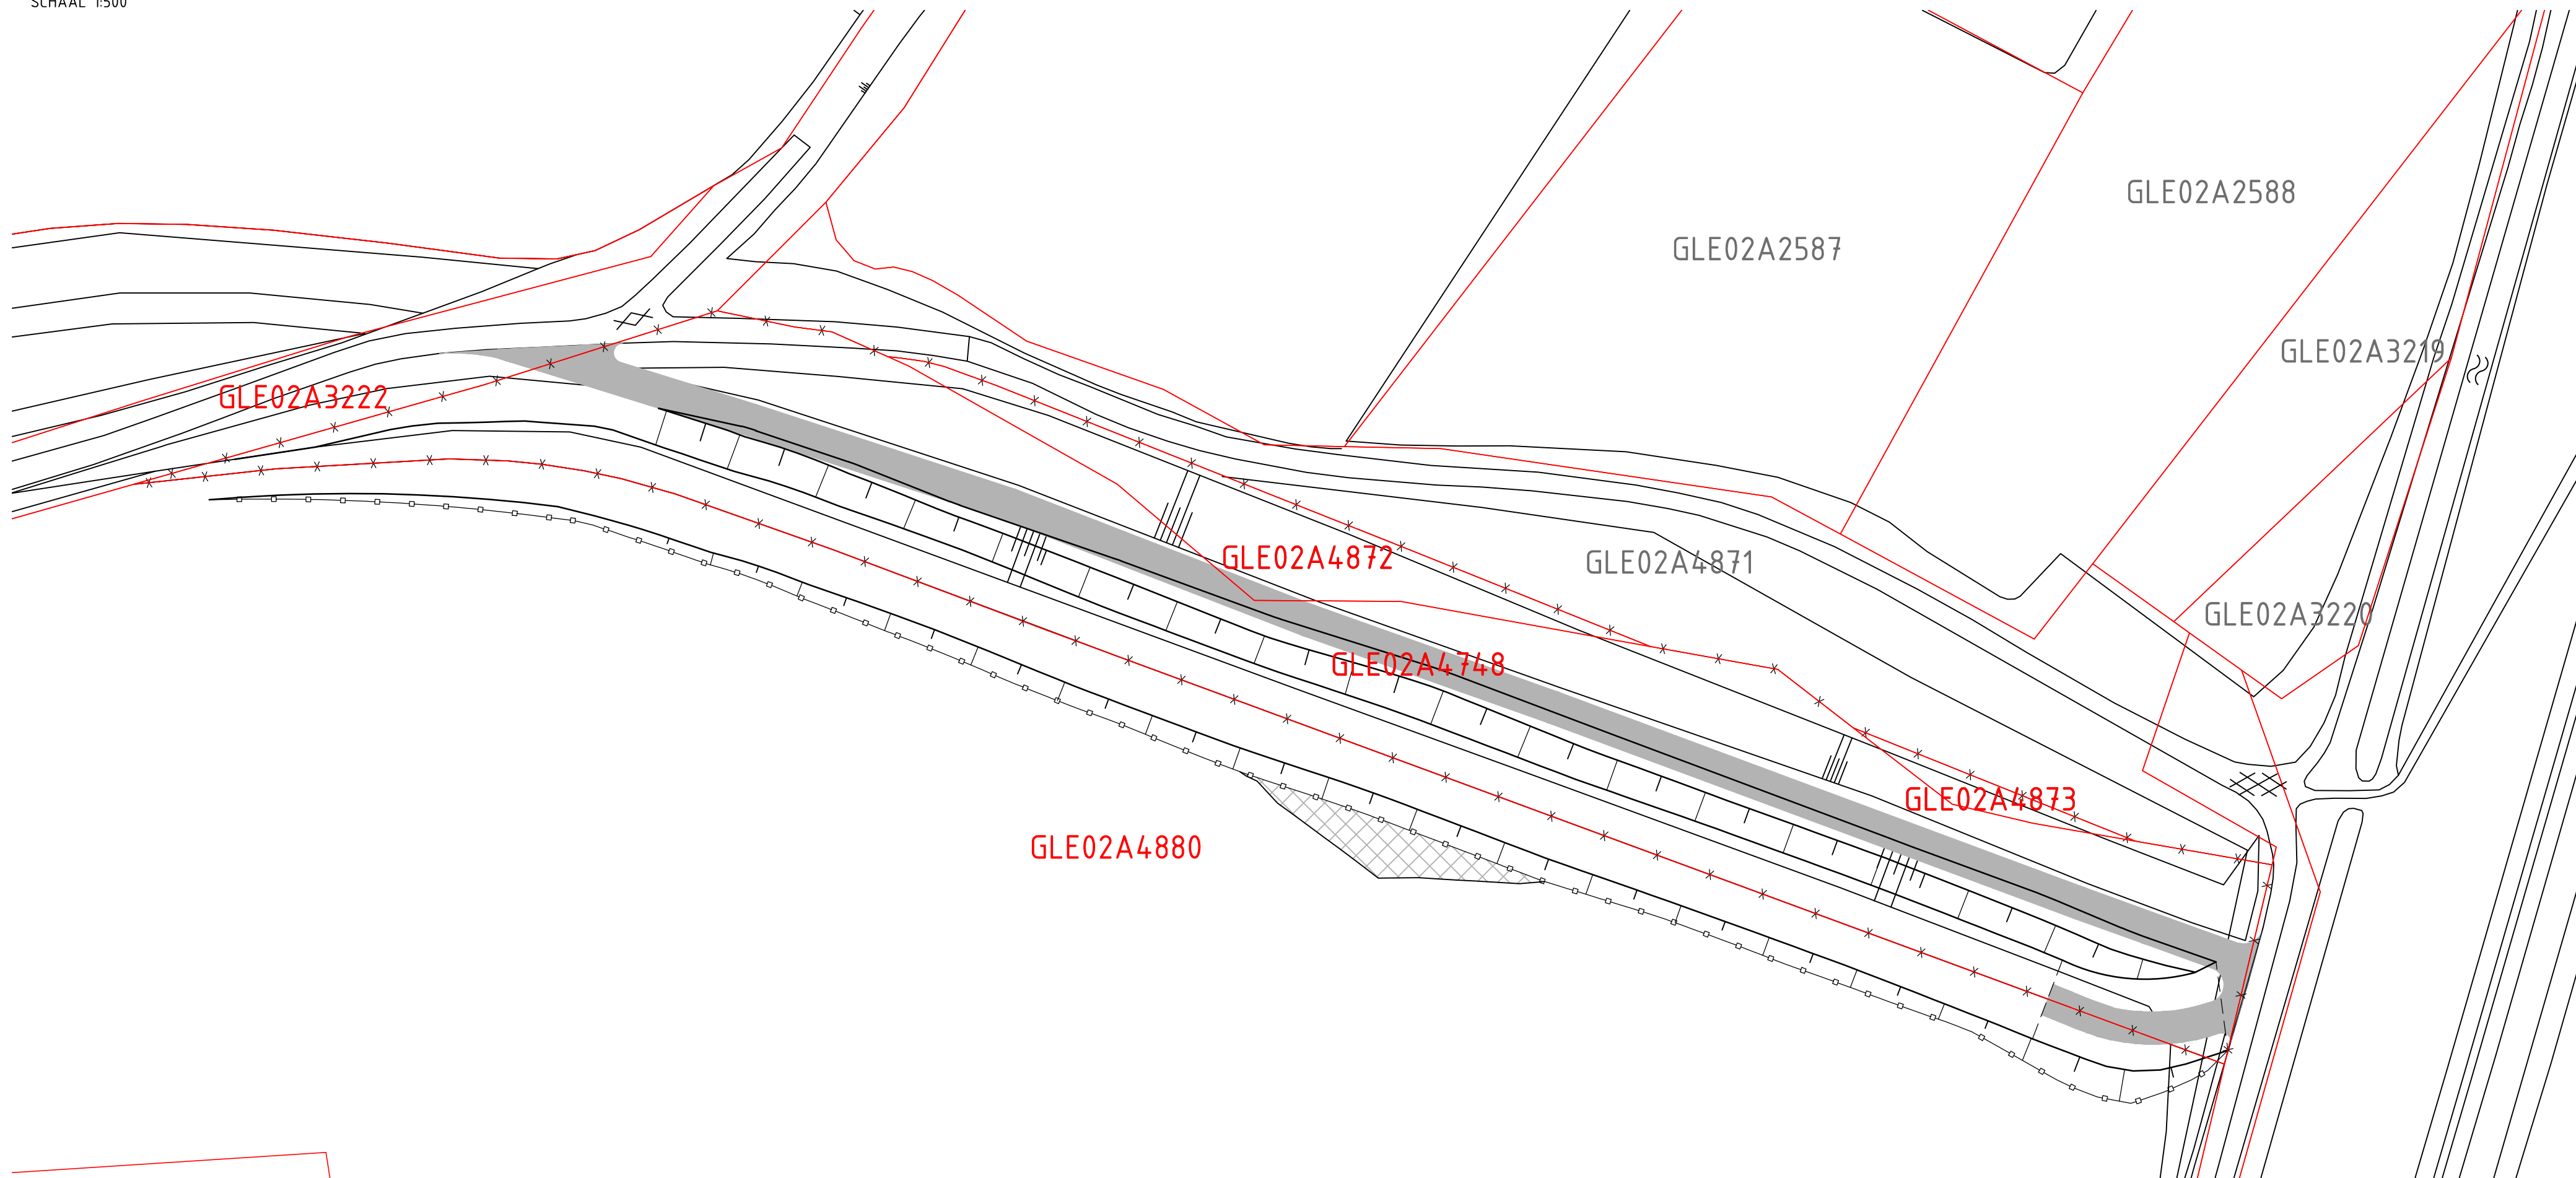

BOVENAANZICHT 50.320.11  
SCHAAL 1:500

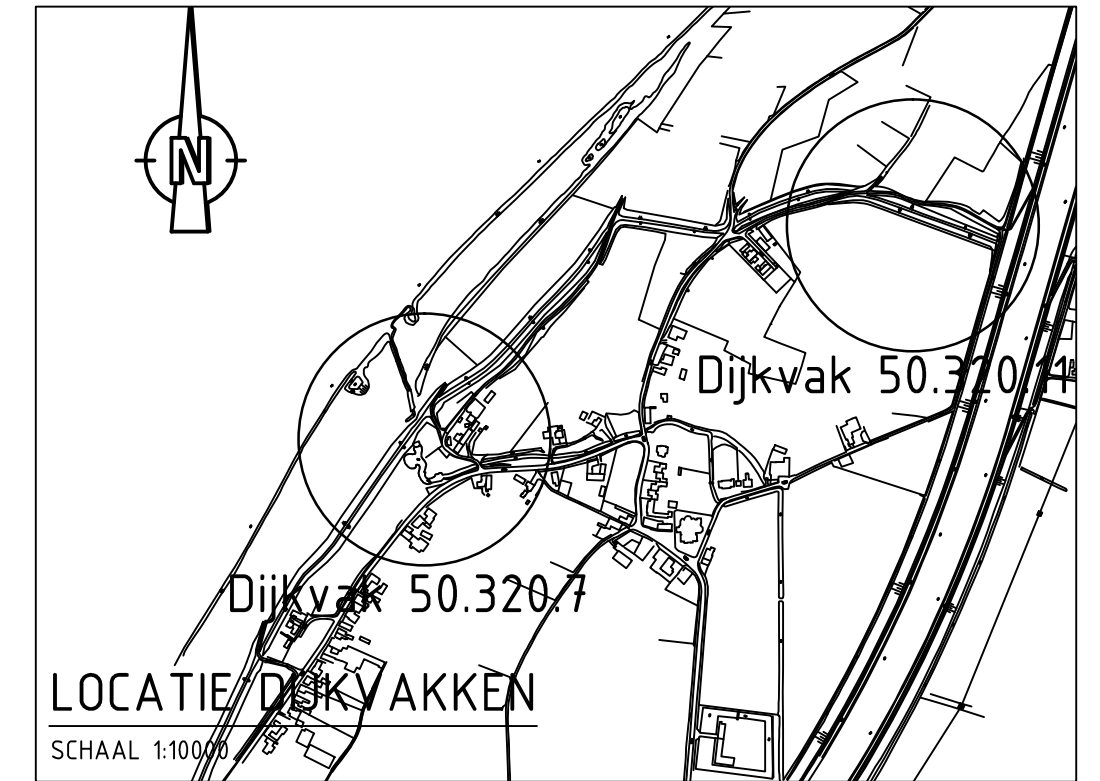

#### LEGENDA:

BOVENAANZICHT:  
- ONDERHOUDSPAD MENGGRANULAAT  
- DAMWAND  
- EIGENDOMSGRENS WRO  
- PERCEELGRENZEN

#### OPMERKINGEN:

- HOOGTEMATEN IN METERS TEN OPZICHT VAN NAP  
- DIJKVAK AFGEKEURD OP STPH

0 12.5m 25m  
SCHAAL 1:500

WATERSCHAP ROER EN OVERMAAS  
SLUITSTUKKADEN MAAS

Percelen Geulle aan de Maas  
Dijkkring 88 - 50.320.7 & 50.320.11  
Bovenaanzicht

|   |           |               |                 |                     |            |
|---|-----------|---------------|-----------------|---------------------|------------|
| <b>Witteveen</b><br>Postbus 233<br>7400 AE Deventer<br>Telefoon 0570 69 79 11<br>Telefax 0570 69 73 44 | <b>Bo</b> | Gefekend      | ing. L. de Gier | Schaal              | 1:500      |
|   |           | Gecontroleerd | ir. E. Kaspers  | <b>STD88-1-2044</b> | Formaat A1 |
|   |           | Goedgekeurd   | ir. S.T. Pwa    |                     |            |
|   |           | Datum         | 27-09-2013      |                     |            |