



WESTGEVEL
1:100

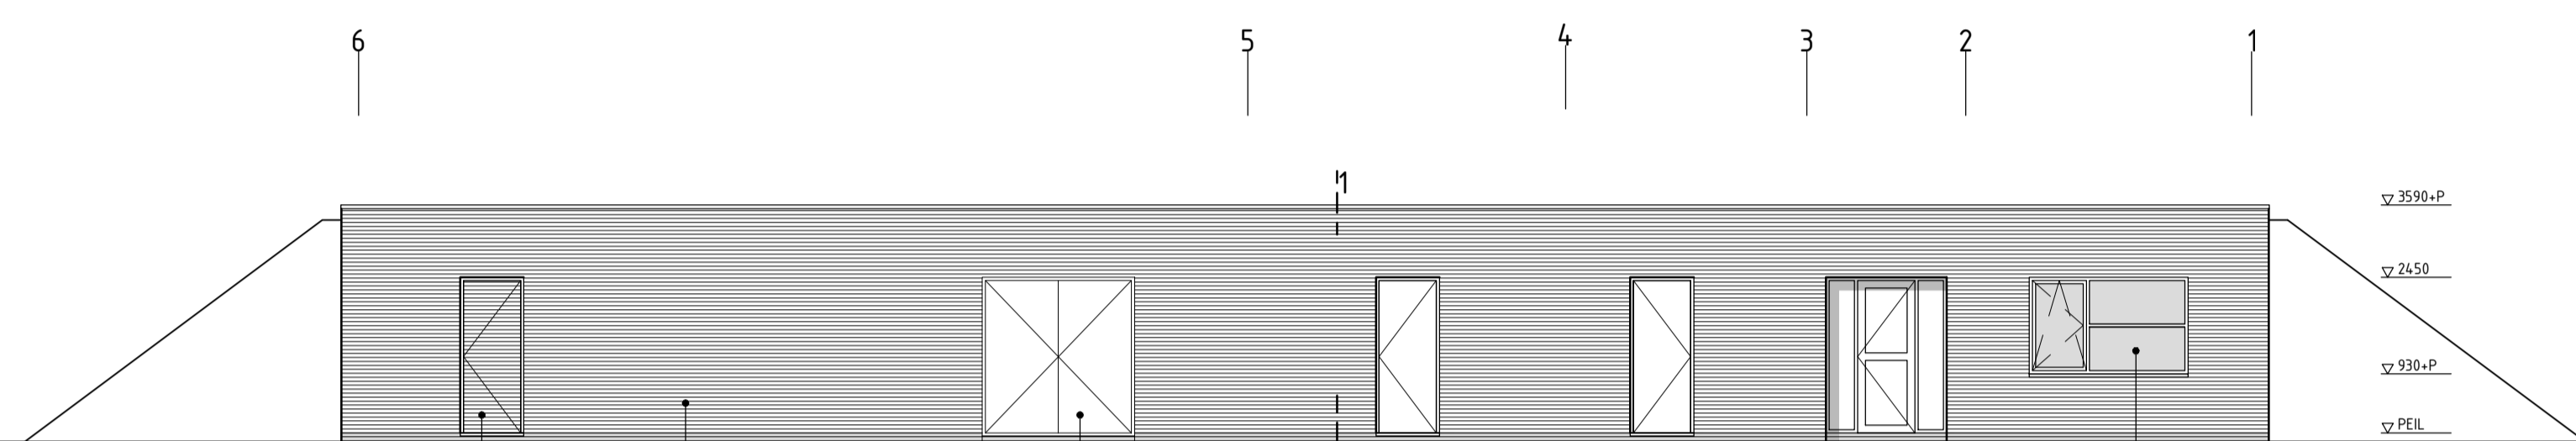


ZUIDGEVEL
1:100




OOSTGEVEL
1:100

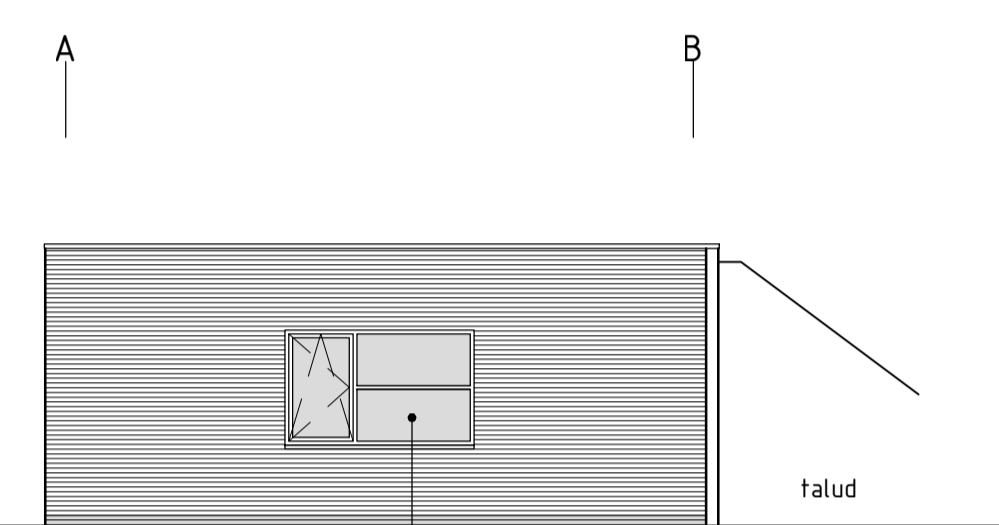


NOORDGEVEL
1:100

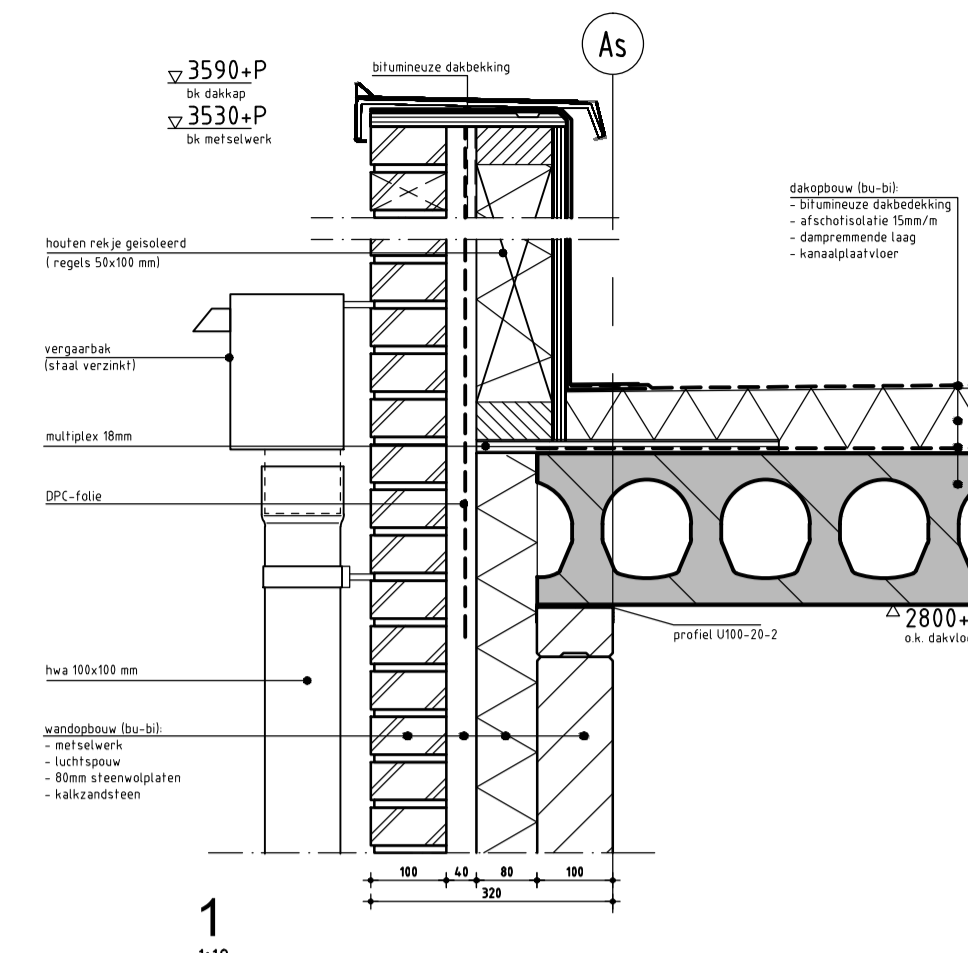


1
1:10

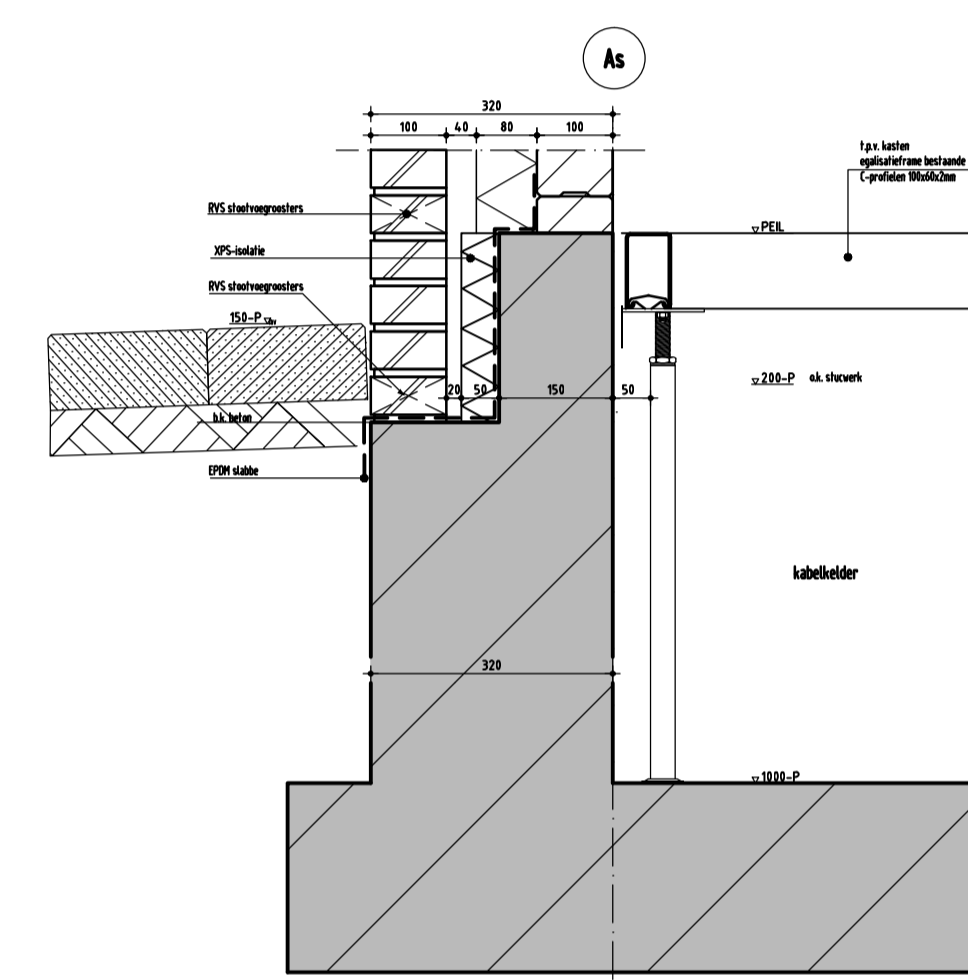


2
1:10

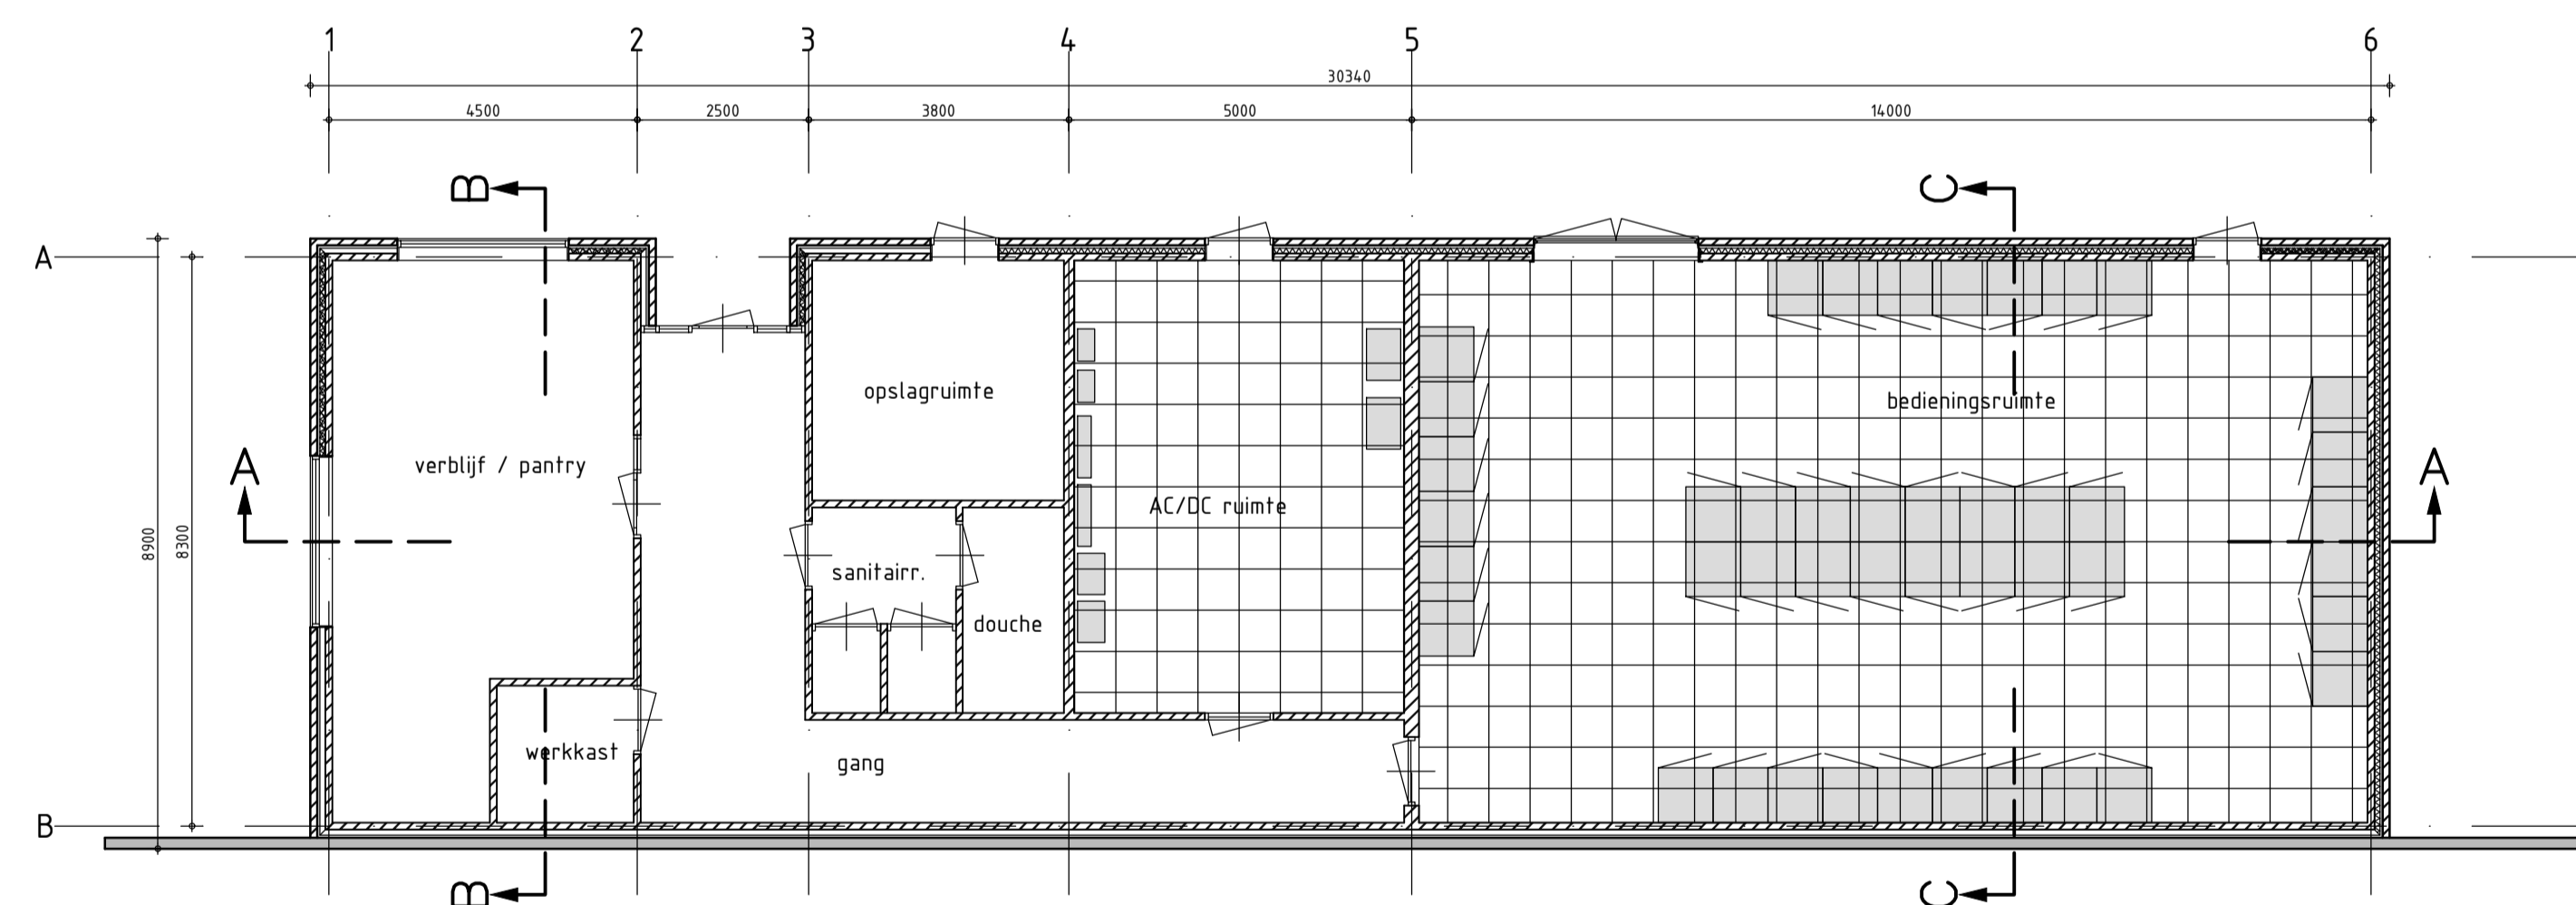

doorsnede A-A
1:100

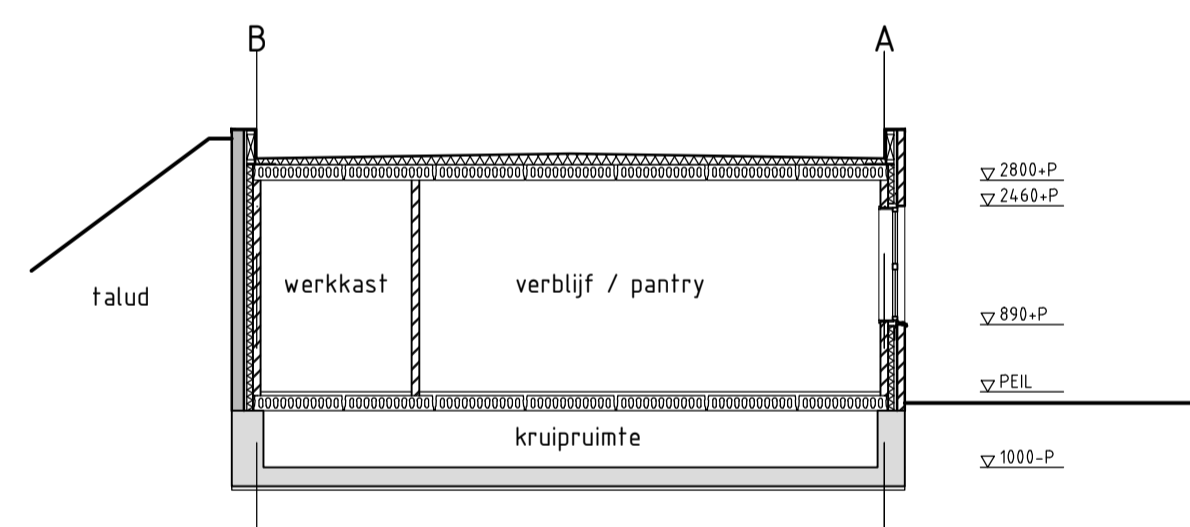

doorsnede B-B
1:100

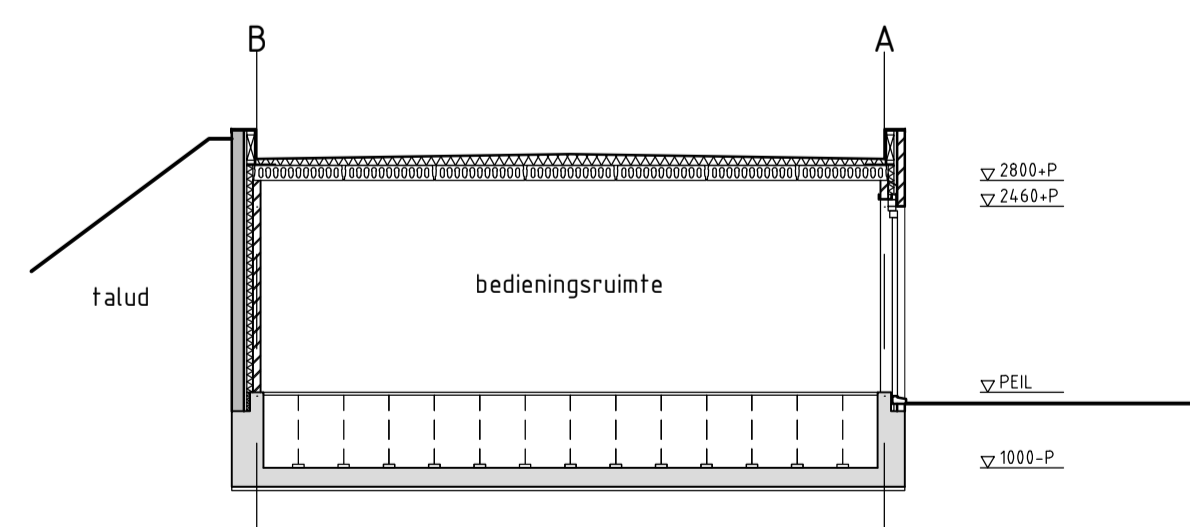

doorsnede C-C
1:100

kleurenschema (buiten)

metselwerk gevels	baksteen	bont (rood/grijs)
metselwerk plint	baksteen	grijs
daktrim	aluminium	RAL9007 Graualuminium
deuren	aluminium	RAL6012 Schwarzgrün
kozijnen	aluminium	RAL7016 Anthrazitgrau
glas	helder	
rooster	aluminium	RAL6012 Schwarzgrün
armatuur gevel	Bega 2859	grafiet

VERKLARING

- beton
- prefab.beton
- metselwerk
- koolzuursneeuwblusser CO2, inhoud 5kg
- koolzuursneeuwblusser CO2, inhoud 20kg

liandon
onderdeel van allianier

PTO, CP West, Bouwkunde

150kV-station Zijdewind gemeente Niedorp centraal dienstengebouw Tennet	get. M.F. schaal 1:100 (A1)	dat. 14-01-2011 gew. 14-07-2011	gez. R.S. 0-9553-4
---	--------------------------------	------------------------------------	-----------------------

T.B.V. BOUWVERGUNNING