

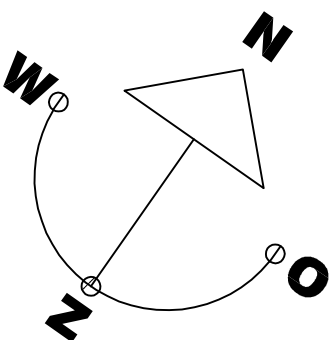


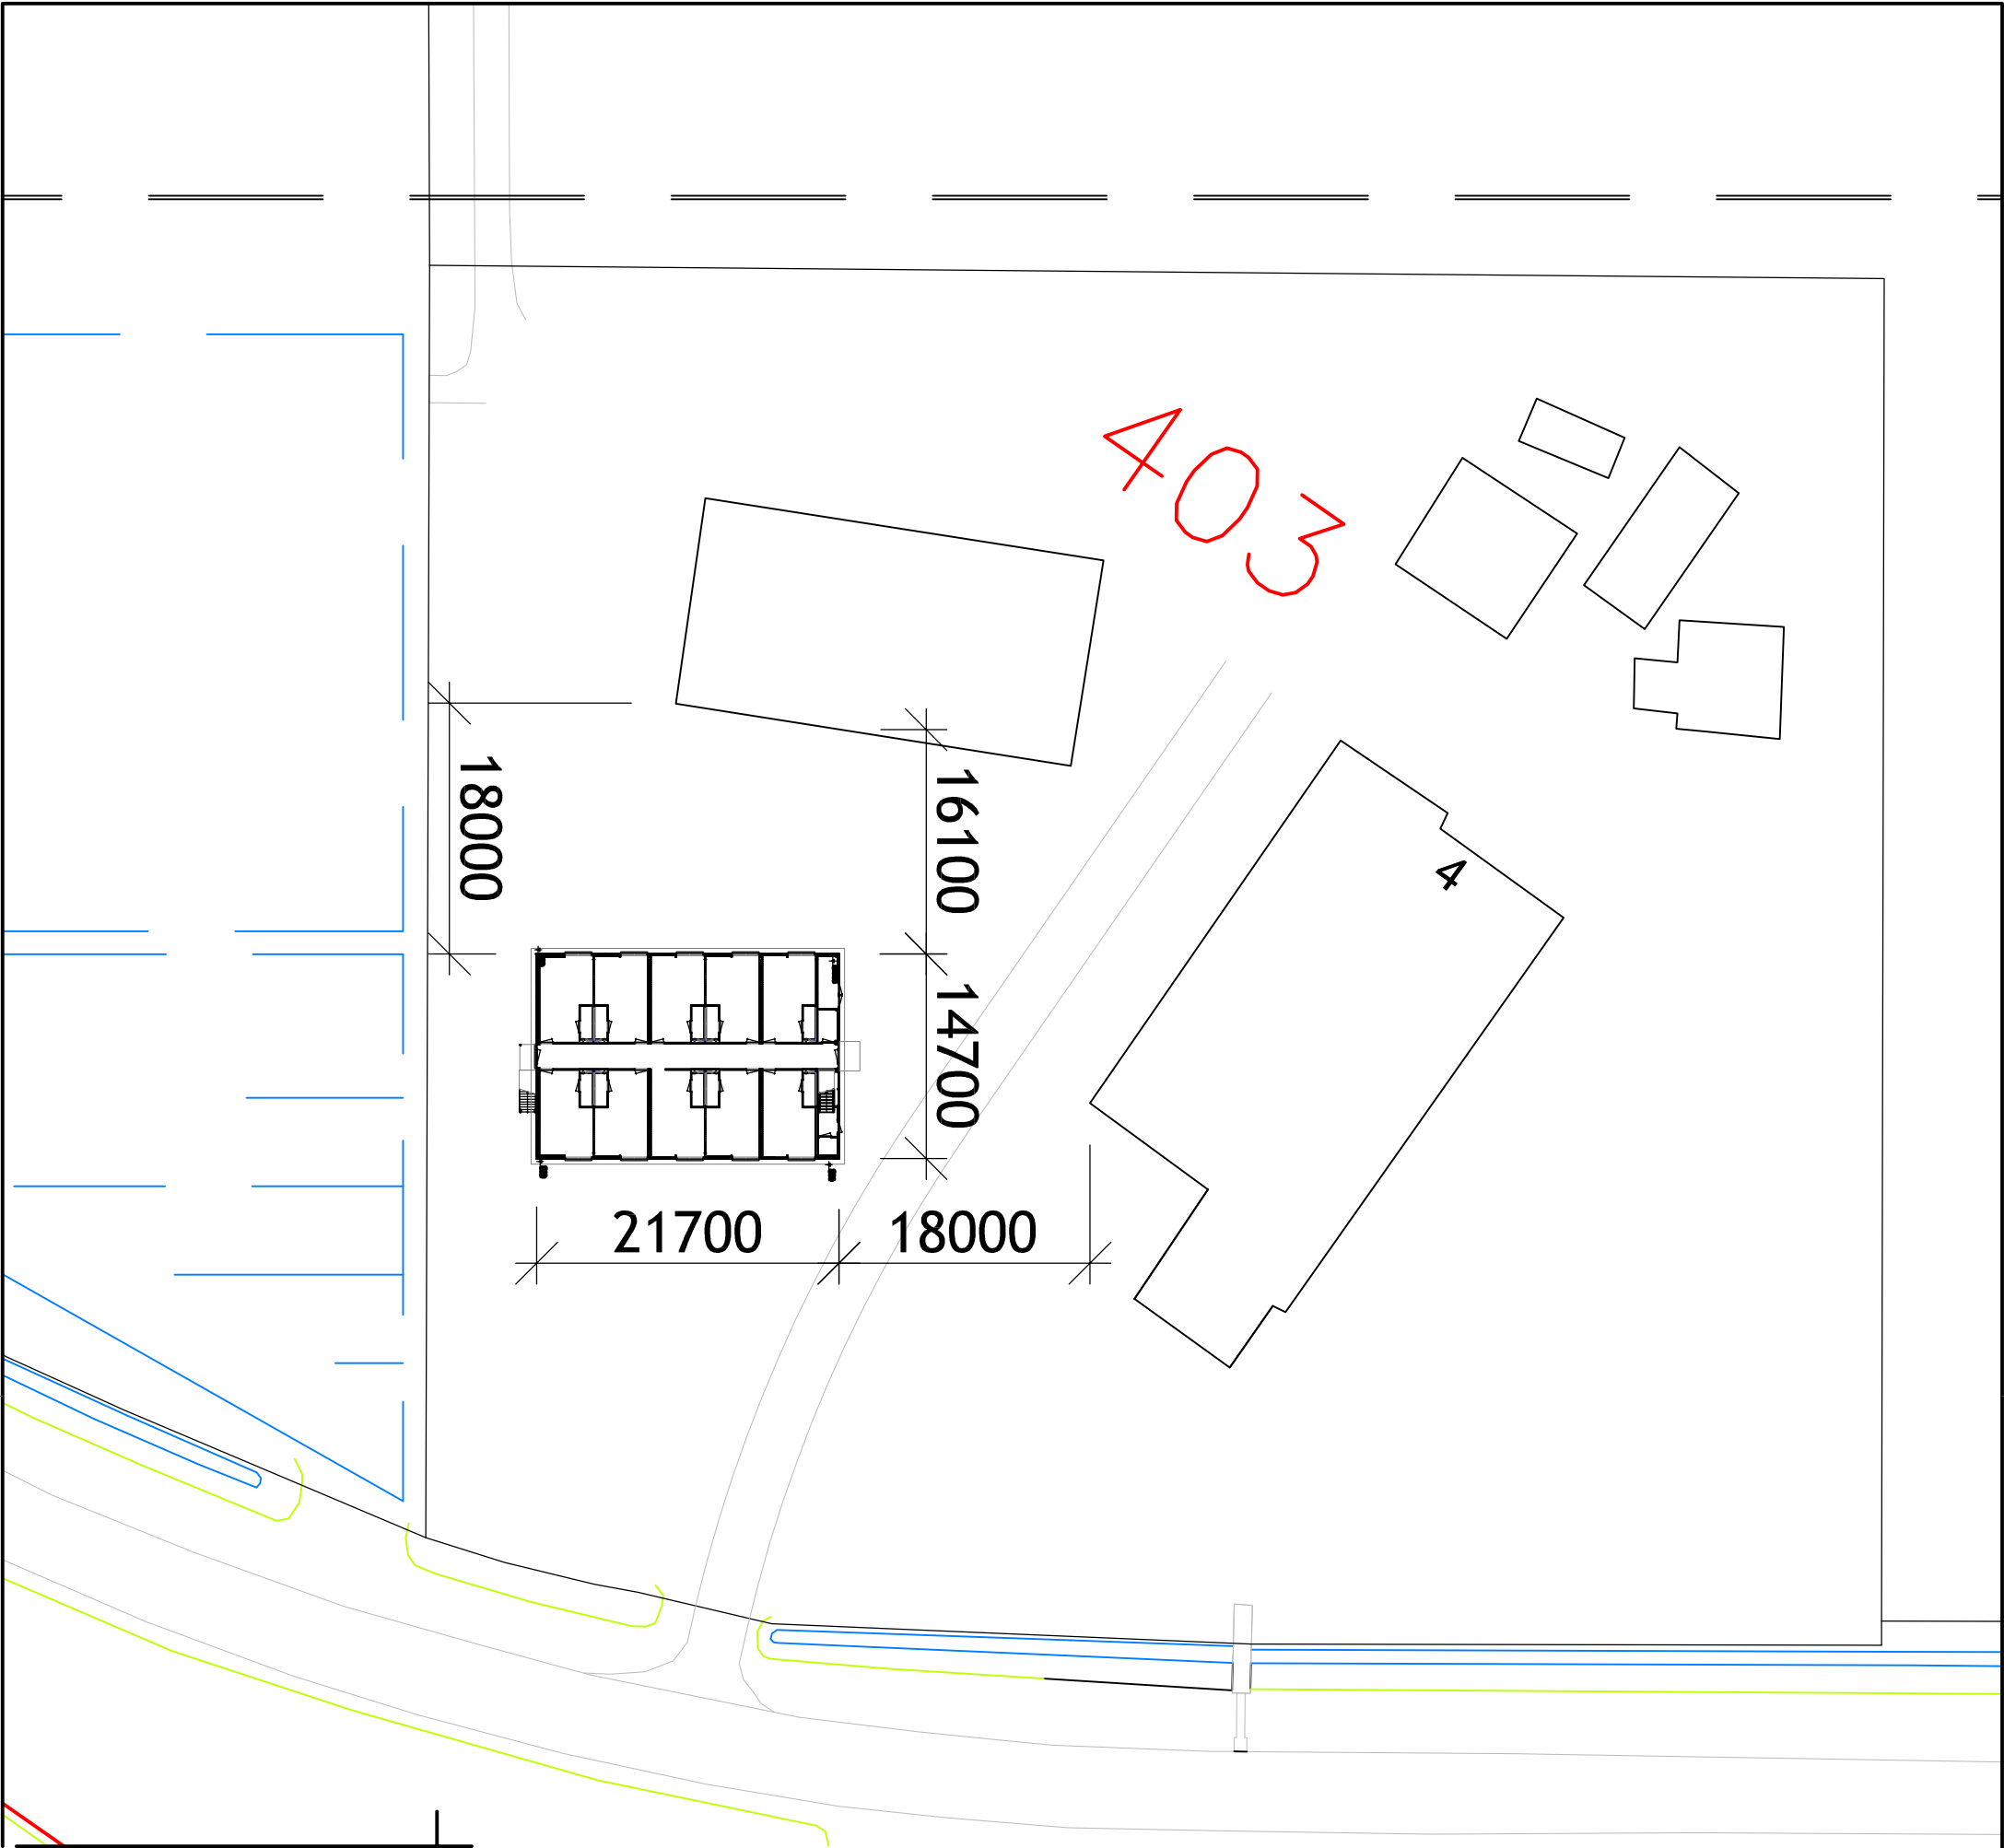

Omgevingskaart

Schaal: 1:500
Kadastraal nr.: ...
Sectie nr.: ...
Gemeente: Hollands Kroon
Straat: Medemblikkersluisweg
Huisnummer: 4
Postcode: 1775 RH
Plaats: Middenmeer

opdrachtgever: EK OG BV	
verzendadres: Wagenpad 12, 1775 RJ Middenmeer	offerenummer:
geleend: F.J. van 't Sant	
datum: 19 - 06 - 2014	gewijzigd: 18 - 06 - 2014
gezien: 23 - 07 - 2014	bladnummer: 503
schaal: 1:500	gewijzigd:
onderdeel:	
Huisvesting personeel (Medemblikkersluisweg 4)	

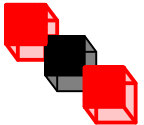

Aannemersbedrijf
Van Kleef B. V.
www.vankleefbv.nl

Bonnestraat 10
6718 XN Ede
T 0318 - 668 332
F 0318 - 501313
E info@vankleefbv.nl