


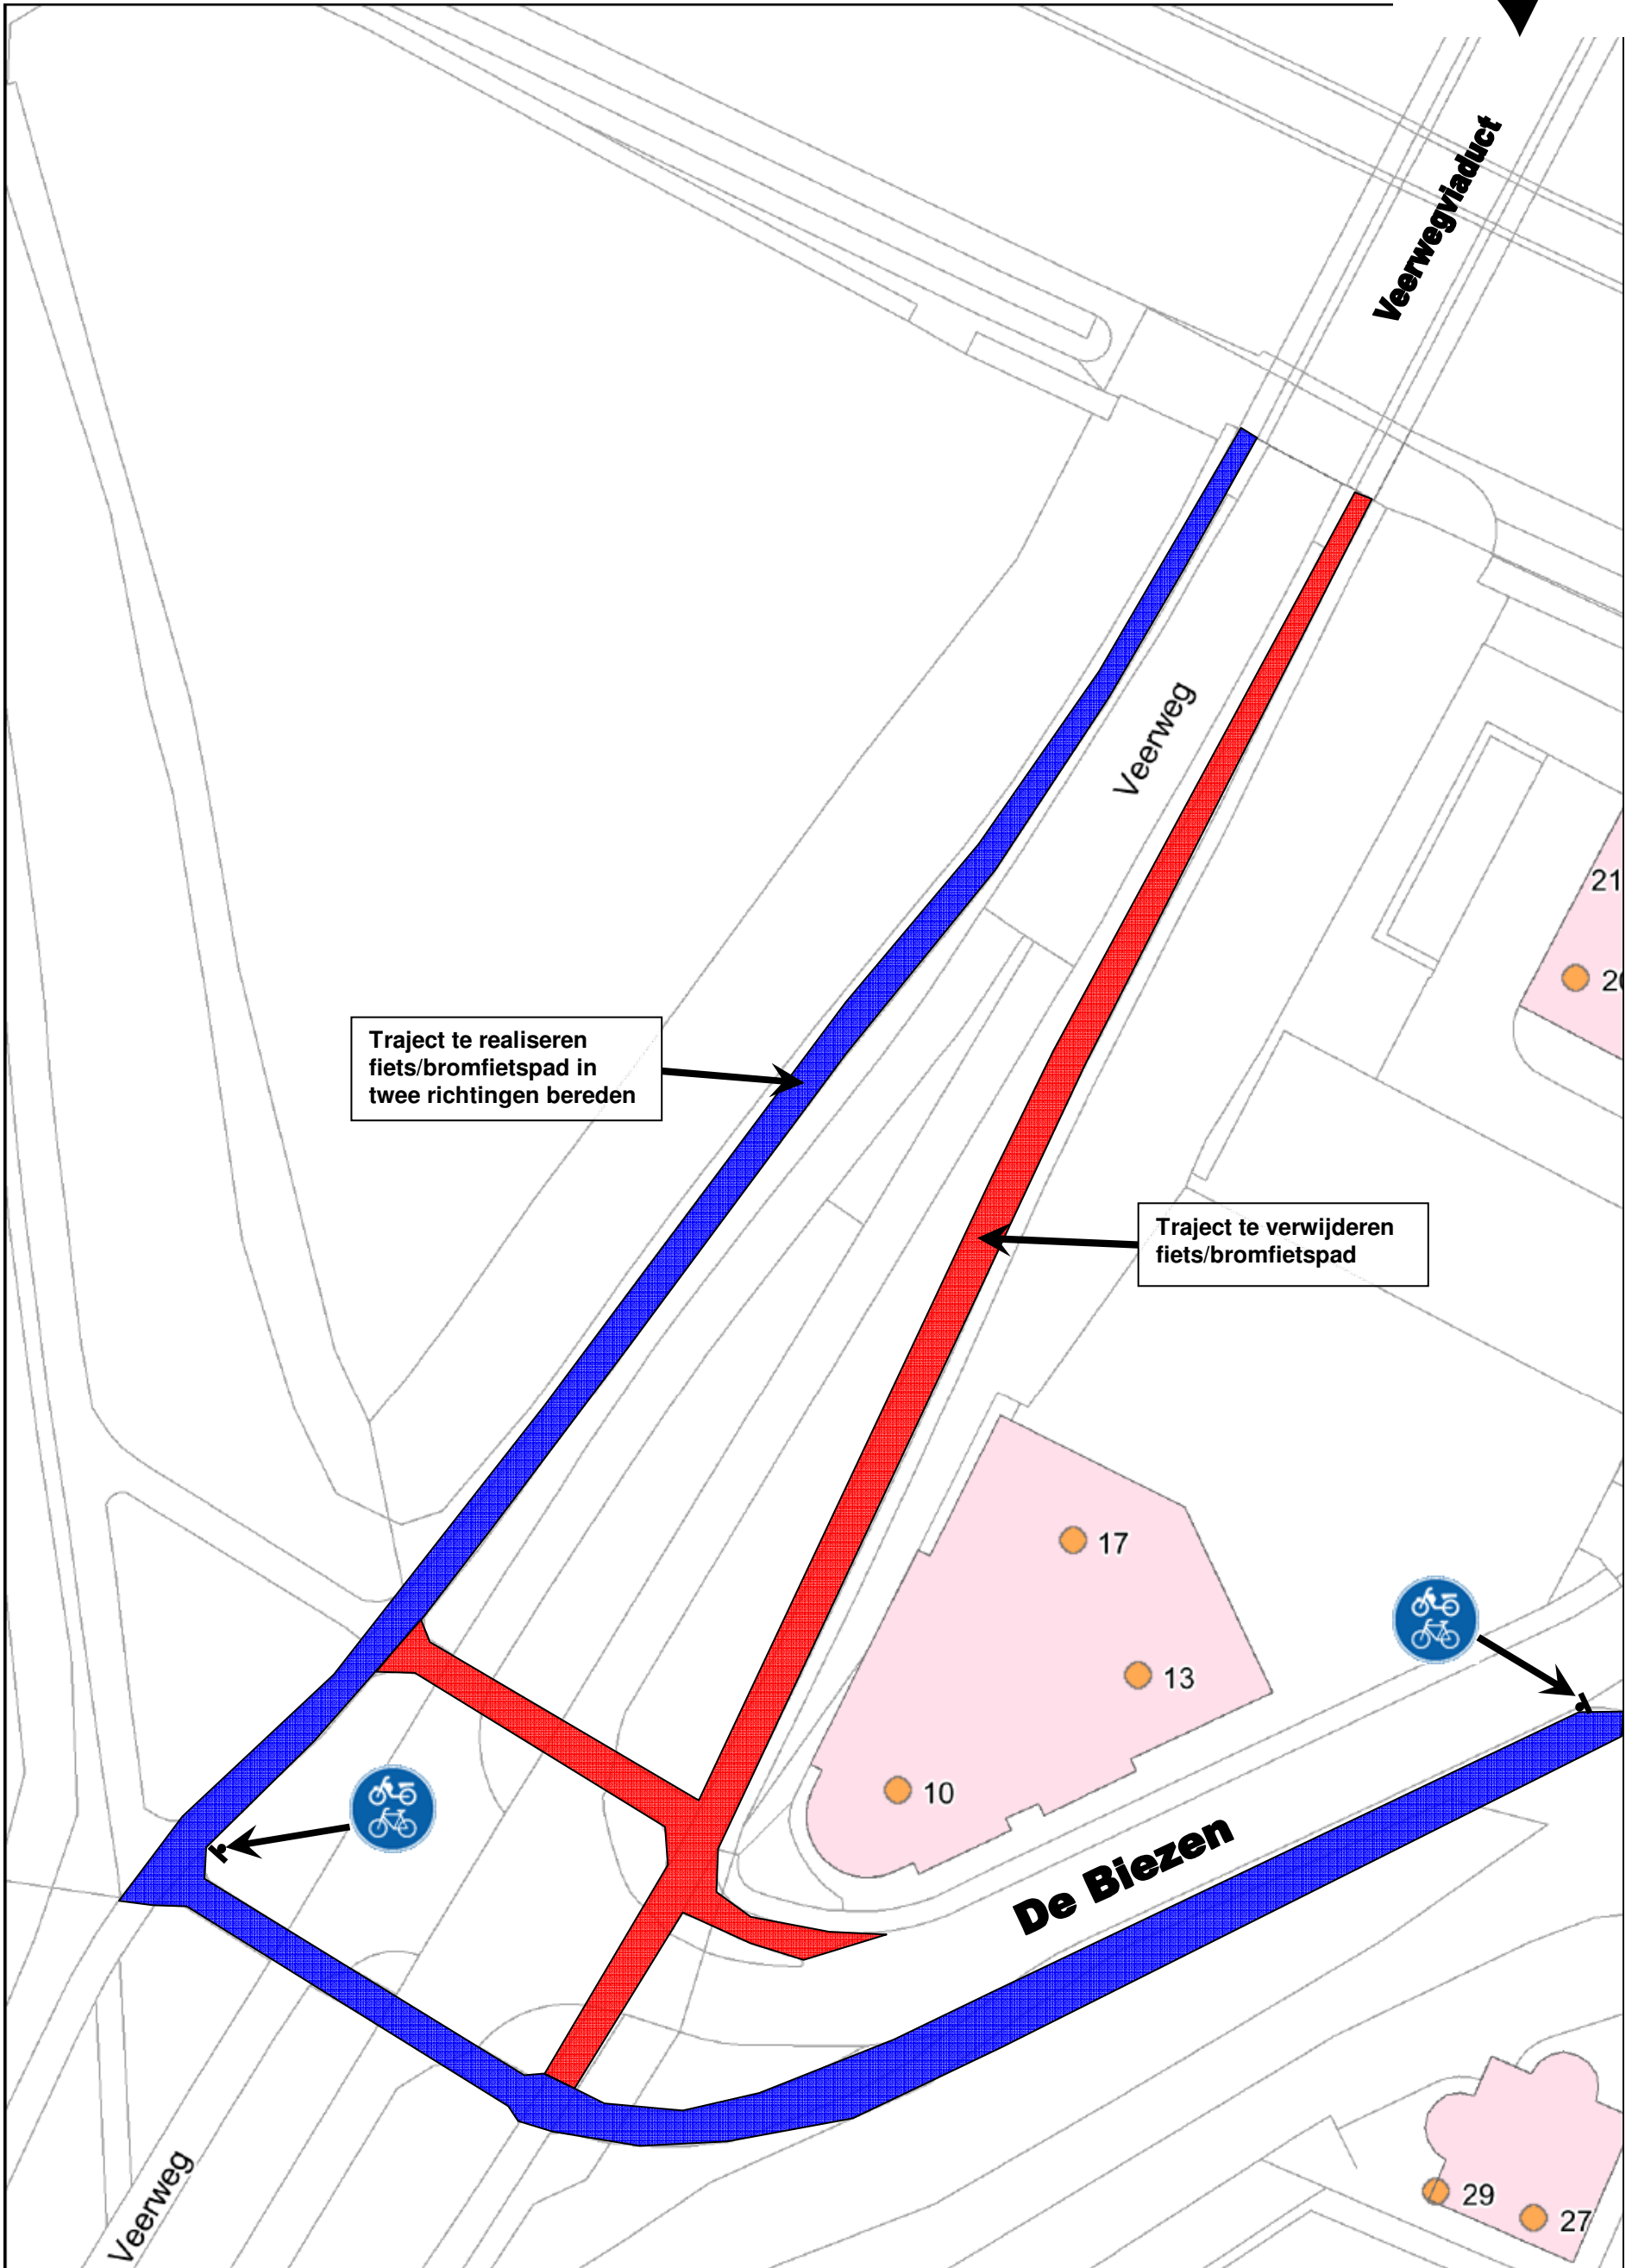

Tekening 20140912-01: Realisatie en verwijdering fiets/bromfietspad Veerweg en De Biezen