

Publicatie Bebouwingscontour Dok Scheldekwartier Vlissingen

Het waterschap heeft besloten om een bebouwingscontour te leggen in de beschermingszone A van de regionale waterkering die ligt rondom het dok in het Scheldekwartier in Vlissingen.

Het besluit gedateerd 27 augustus 2014, ligt met ingang van donderdag 18 september 2014 tot donderdag 30 oktober 2014

ter inzage:

- Bij de receptie van de waterschapskantoren waterschap Scheldestromen te Middelburg en Terneuzen, elke werkdag van 8.00 tot 17.00uur. Voor inzage op een ander tijdstip kunt u een afspraak maken;

- Op het gemeentehuis van de gemeente Vlissingen tijdens openingstijden.

Gedurende deze termijn kunnen belanghebbende schriftelijke zienswijzen inbrengen tegen het ontwerpbesluit. Deze zienswijzen moeten worden gestuurd naar het dagelijks bestuur van waterschap Scheldestromen, Postbus 1000 4330 ZW Middelburg.

Nr 2014026662

Het dagelijks bestuur van het waterschap Scheldestromen;


besluit:

een bebouwingscontour te leggen in de beschermingszone A van de regionale waterkering die ligt rondom het dok op het Scheldekwardier te Vlissingen.


De bebouwingscontour is aangegeven op het bij dit besluit behorende kaart "Bebouwingscontour dok Scheldekwardier" (tek nr 1ALG26.001)

Aldus besloten in de vergadering van het dagelijks bestuur van het waterschap Scheldestromen op 27 augustus 2014.

het dagelijks bestuur van
waterschap Scheldestromen

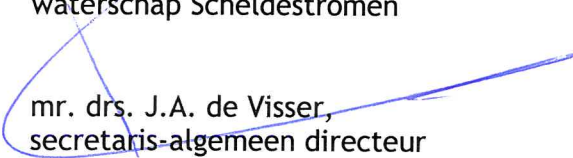

mr. drs. J.A. de Visser,
secretaris-algemeen directeur

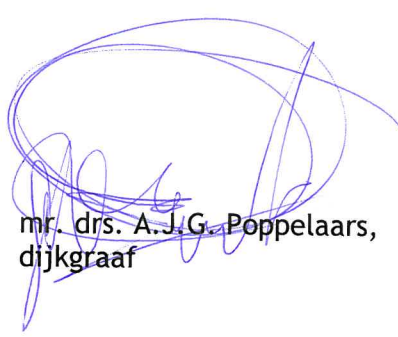

mr. drs. A.J.G. Poppelaars,
dijkgraaf

Postadres:



Postbus 1000,
4330 ZW Middelburg

Bezoekadressen:

Kanaalweg 1,
4337 PA Middelburg

Kennedylaan 1,
4538 AE Terneuzen

t 088 2461000 (lokaal tarief)
f 088 2461990
e info@scheldestromen.nl
s www.scheldestromen.nl

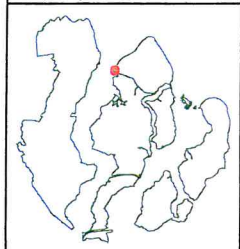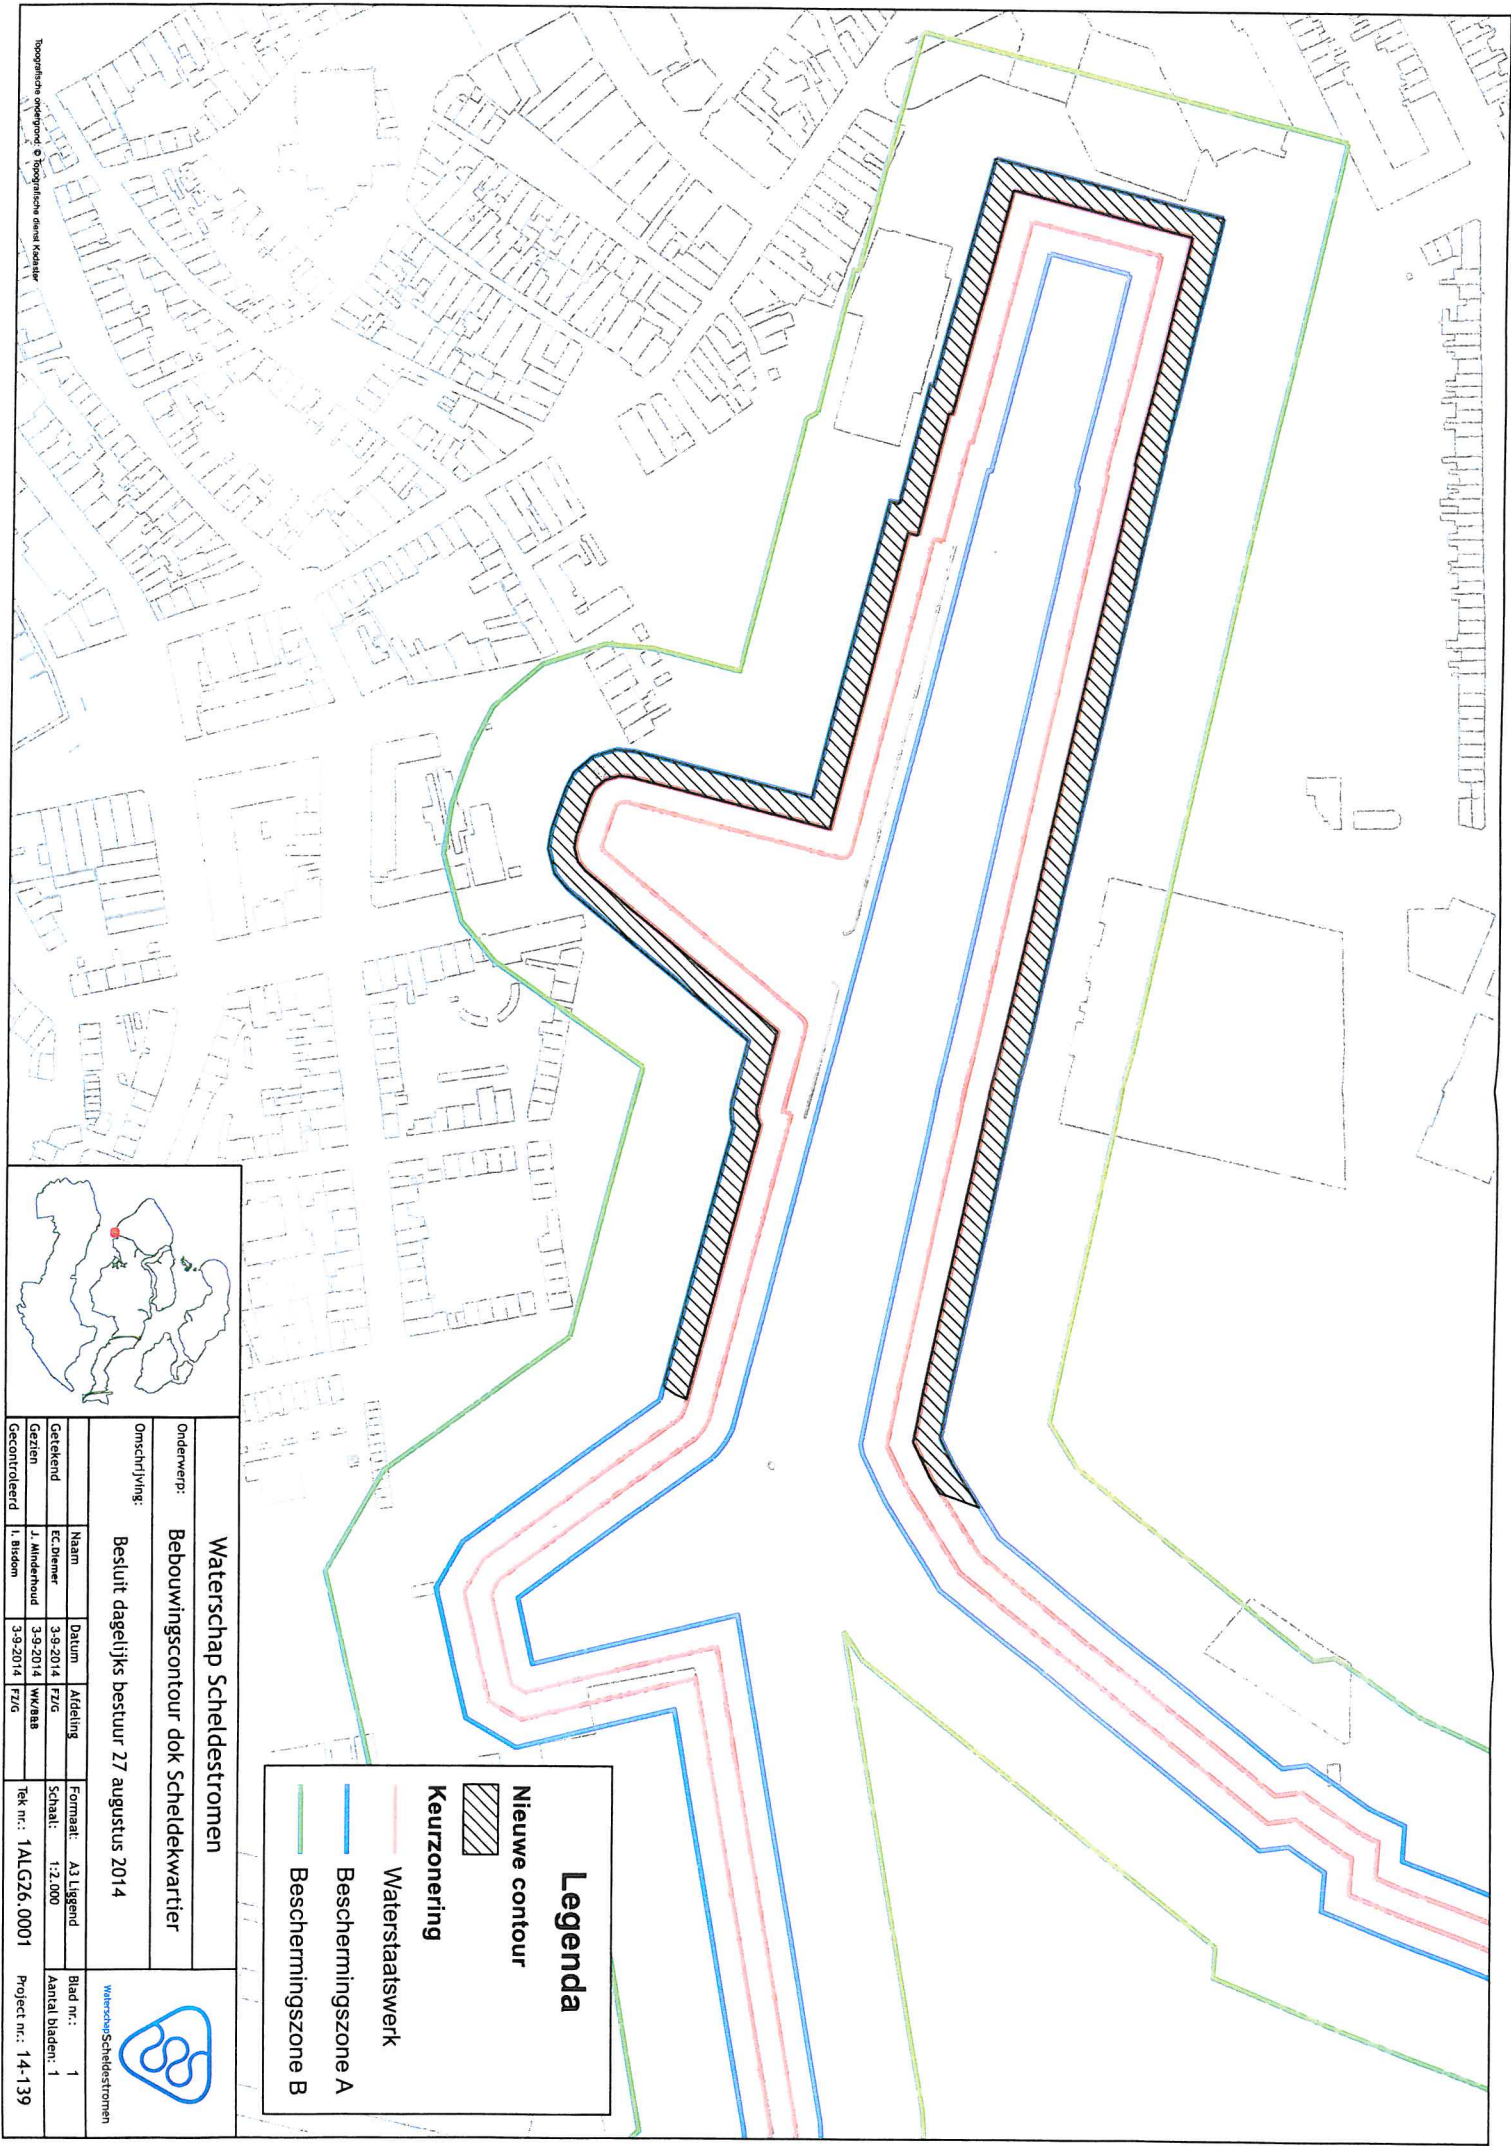

Waterschap Scheldestromen				 Waterschap Scheldestromen	
Onderwerp:		Bebouwingscontour dok Scheldekwartier			
Omschrijving:		Besluit dagelijks bestuur 27 augustus 2014			
Getekend	Naam	Datum	Afdeling	Formaat:	Blad nr.:
Gezien	EC-Diener	3-9-2014	FZG	Schaal: 1:2.000	Aantal bladen: 1
Gecontroleerd	J. Minderhoud	3-9-2014	WZ/BA	Tek. nr.: 1ALG26.0001	Project nr.: 14-139
	I. Biddem	3-9-2014	FZG		

Legenda

Nieuwe contour

Keurzonerings

Waterstaatswerk

Beschermingszone A

Beschermingszone B