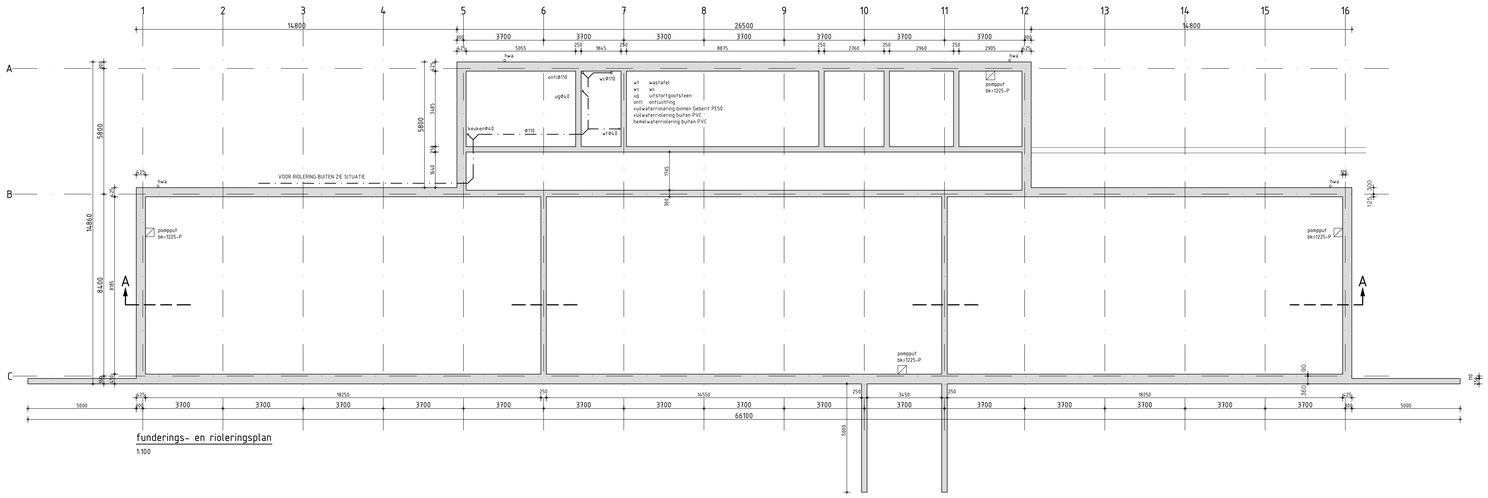

funderings- en rioleringsplan
1:100

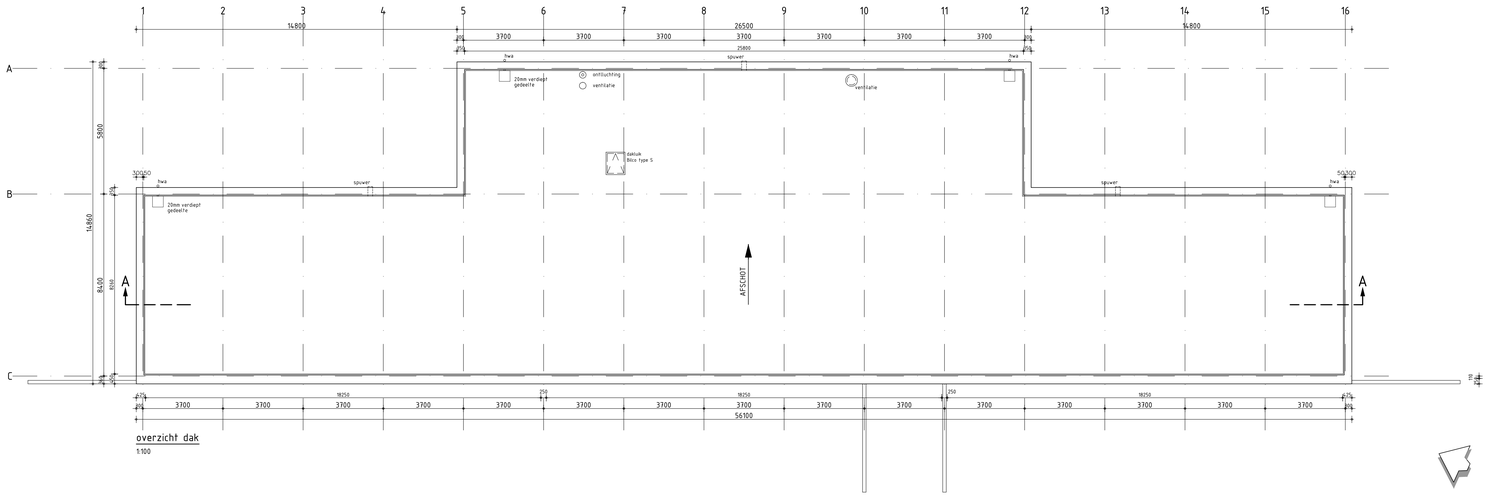

overzicht dak
1:100

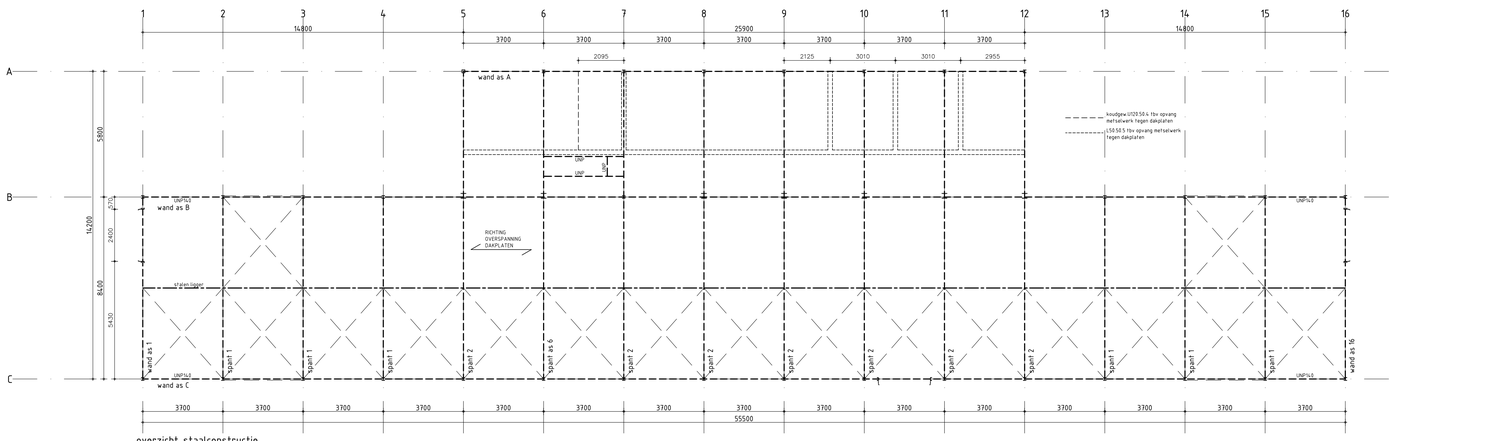

overzicht staalconstructie
1:100

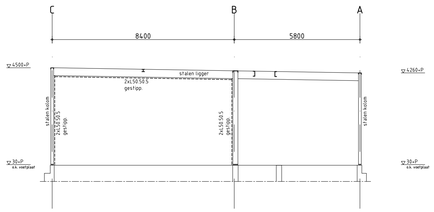

spant AS 6
1:100

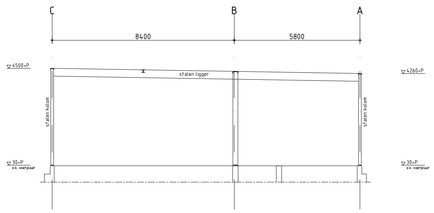

spant 2
1:100

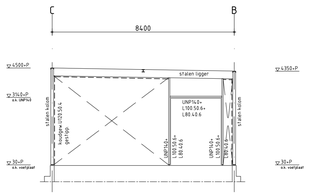

wand as 1
1:100

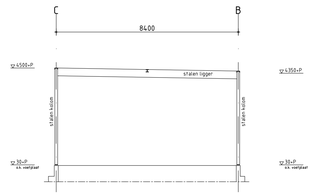

spant 1
1:100

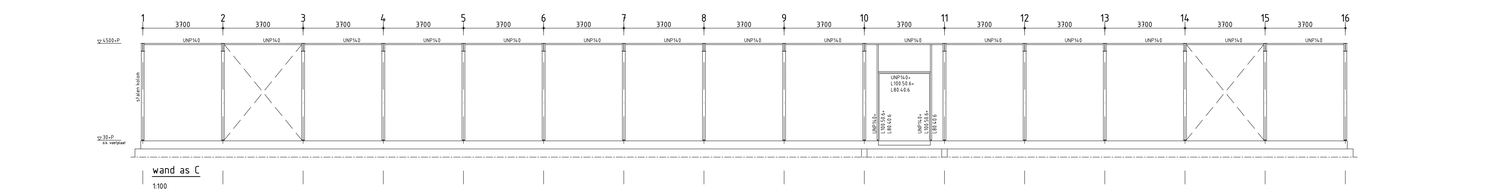

wand as C
1:100

VERKLARING

- beton
- prefab.beton
- metselwerk
- koolzuursneeuwblusser CO2, inhoud 5kg
- koolzuursneeuwbluswagen CO2, inhoud 20kg

stationspeil / N.A.P. nader te bepalen

Liandon onderdeel van alliander

PTO, CP West, Bouwkunde

150kV-station 't Veld gemeente Niedorp	gef. M.F.	dat. 14-07-2011	gez. R.S.
20 kV-station Liander	schaal 1:100 (A0)		gew.
fundering, riolering, dak en staalconstructie	0-9553-6		

T.B.V. BOUWVERGUNNING